



CORTE CD

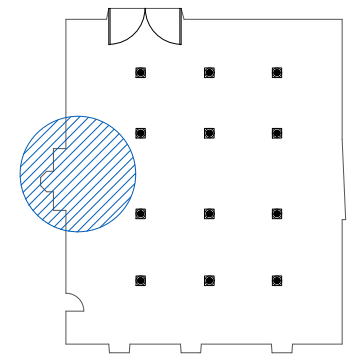

PLANTA GERAL DE LOCALIZAÇÃO

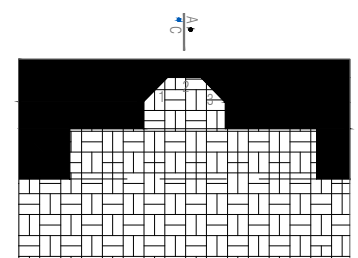

VISTA PRINCIPAL
PLANTA ESCALA 1:100

I.P.P.A.R.

INSTITUTO PORTUGUÊS DO PATRIMÓNIO ARQUITECTÓNICO

DIVISÃO DE CONSERVAÇÃO E RESTAURO

Local

MÉRTOLA

IGREJA MATRIZ . ANTIGA MESQUITA

MIRHAB



L03

LEVANTAMENTO MÉTRICO E GRÁFICO DO EXISTENTE

Desenho

CORTE CD

Data

NOVEMBRO/2003

Escala

1:20


Execução

Sónia Sarroeira, arq.ª


OAP n.º 6344

Rua de Goa, n.º 1 - 1.ª dto.
2720-259 AMADORA


Telef.: 21 474 51 87 / 93 640 23 40
e-mail: sonia.sarroeira@iol.pt

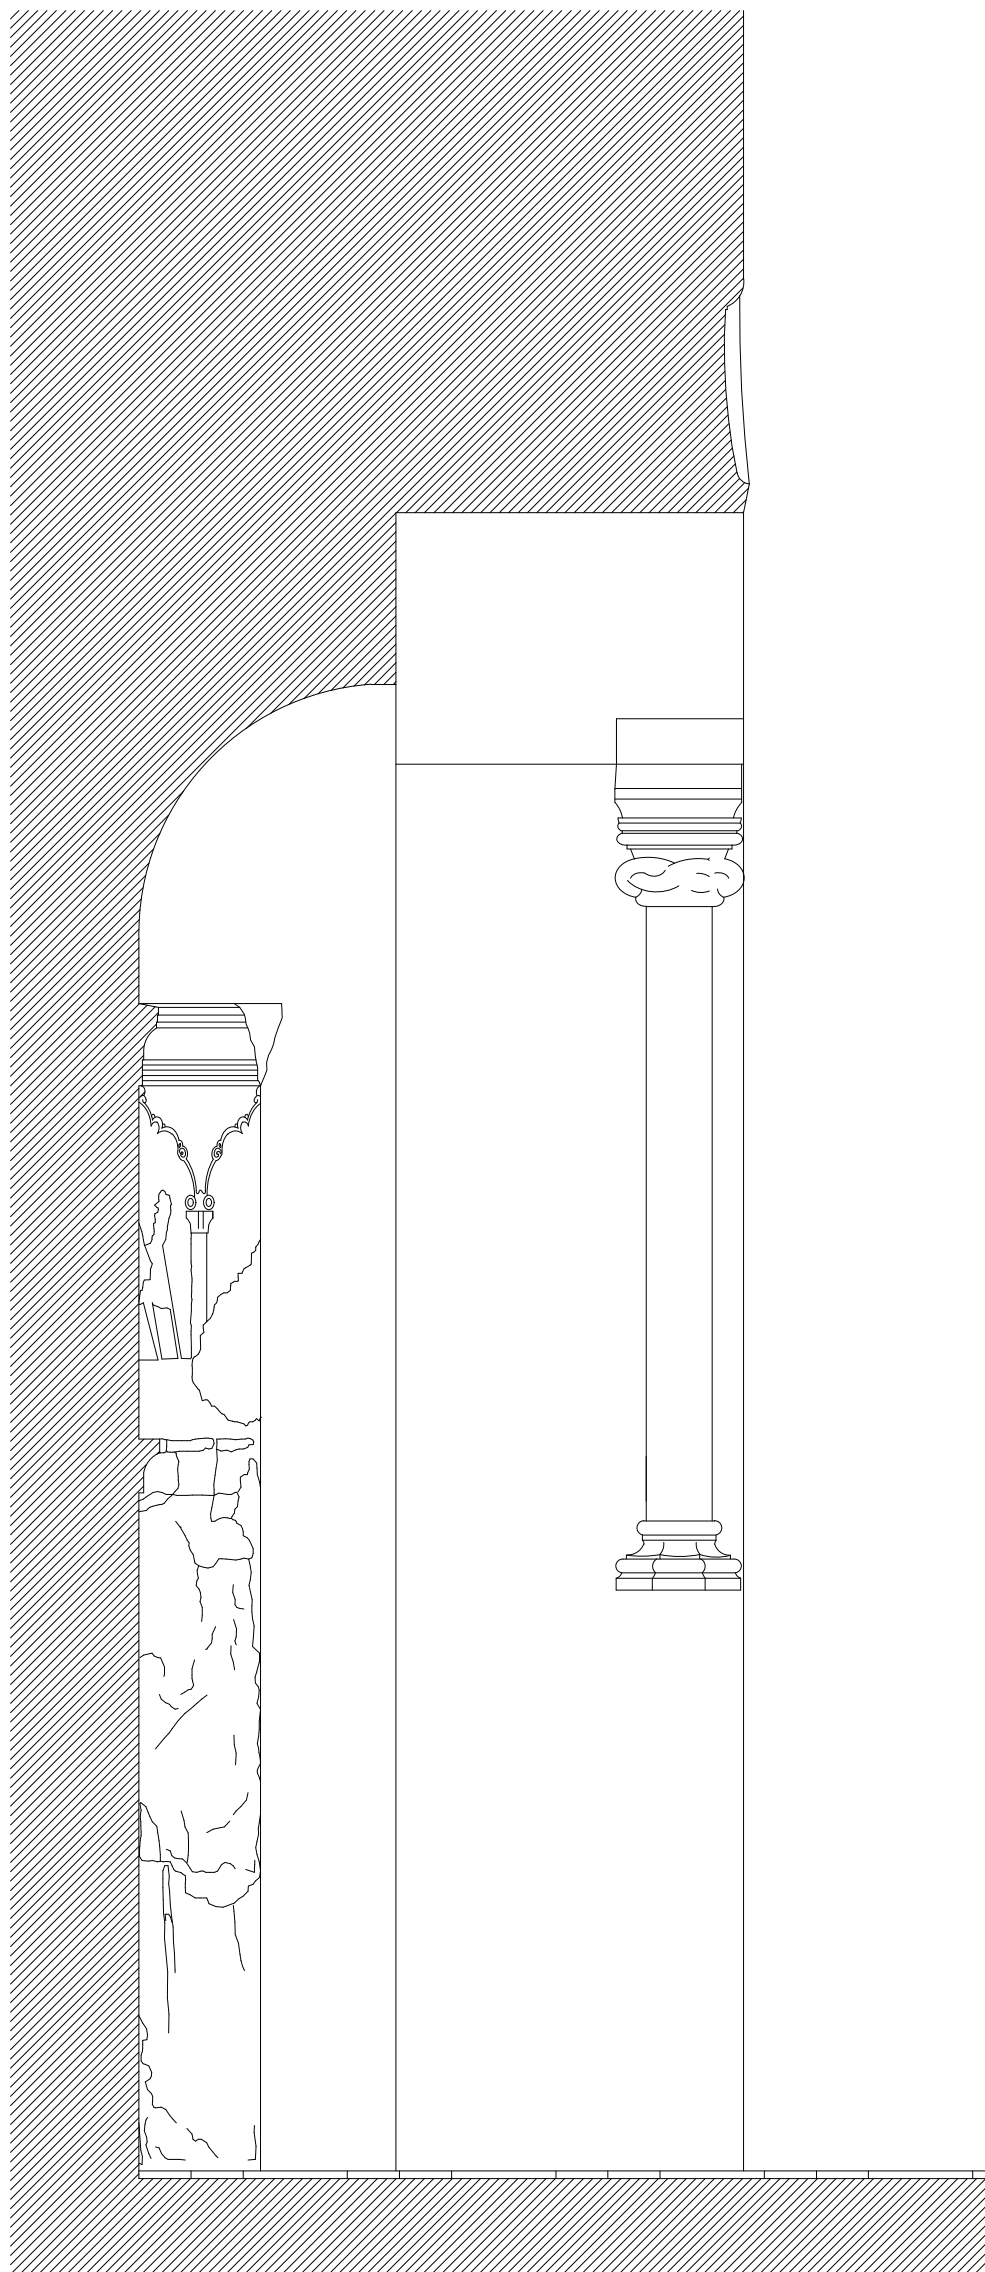

CORTE AB

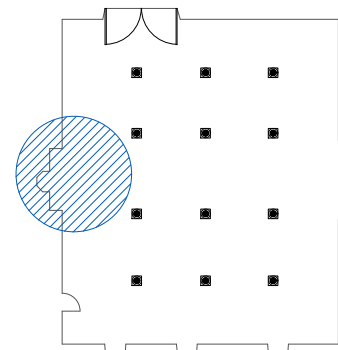

PLANTA GERAL DE LOCALIZAÇÃO

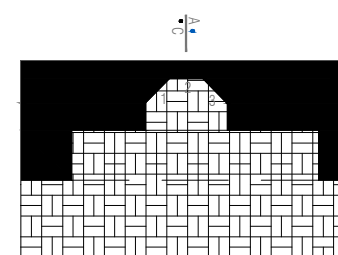

VISTA PRINCIPAL

PLANTA ESCALA 1:100

I.P.P.A.R.

INSTITUTO PORTUGUÊS DO PATRIMÓNIO ARQUITECTÓNICO

DIVISÃO DE CONSERVAÇÃO E RESTAURO

Local

MÉRTOLA

IGREJA MATRIZ . ANTIGA MESQUITA

MIRHAB



L02

LEVANTAMENTO MÉTRICO E GRÁFICO DO EXISTENTE

Desenho

CORTE AB

Data

NOVEMBRO/2003

Escala

1:20

Execução

Sónia Sarroeira, arq.ª


OAP n.º 6344

Rua de Goa, n.º 1 - 1.ª dto.
2720-259 AMADORA


Telef.: 21 474 51 87 / 93 640 23 40
e-mail: sonia.sarroeira@iol.pt



VISTA PRINCIPAL

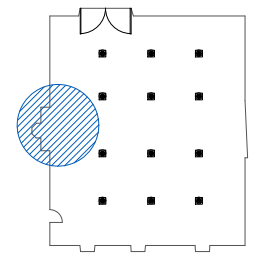

PLANTA GERAL DE LOCALIZAÇÃO

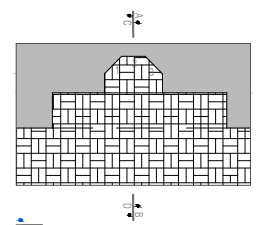

VISTA PRINCIPAL
PLANTA ESCALA 1:100

I.P.P.A.R.
 INSTITUTO PORTUGUÊS DO PATRIMÓNIO ARQUITECTÓNICO
 DIVISÃO DE CONSERVAÇÃO E RESTAURO

Local: **MÉRTOLA**


IGREJA MATRIZ . ANTIGA MESQUITA
MIRHAB

 **L01**
 LEVANTAMENTO MÉTRICO E GRÁFICO DO EXISTENTE


Desenho: **VISTA PRINCIPAL**

Data: **NOVEMBRO/2003** Escala: **1:20**


Execução: **Sónia Sarroeira, arq.ª** OAP nº16344
 Rua de Coa, nº 1 - 1.º dto. Telef.: 21 41 51 87 / 21 46 21 46
 2720-259 AMADORA e-mail: sonia.sarroeira@ol.pt

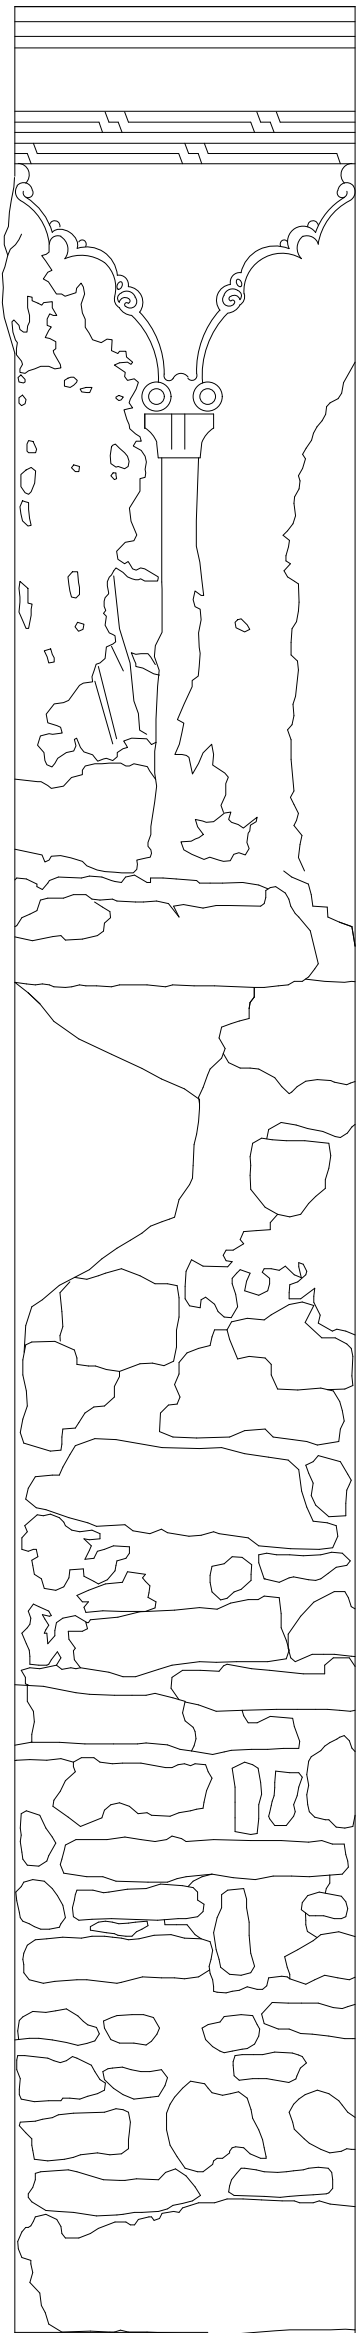


VISTA DE FRENTE 1 (LATERAL ESQ.)

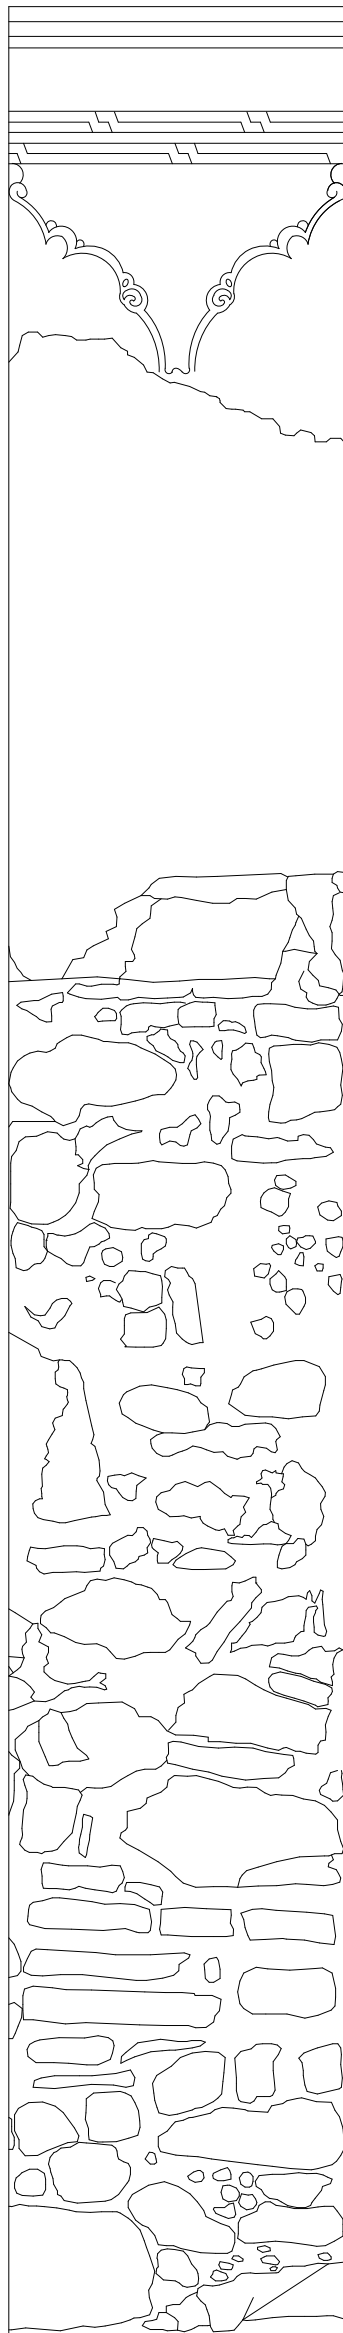


VISTA DE FRENTE 2 (CENTRAL)

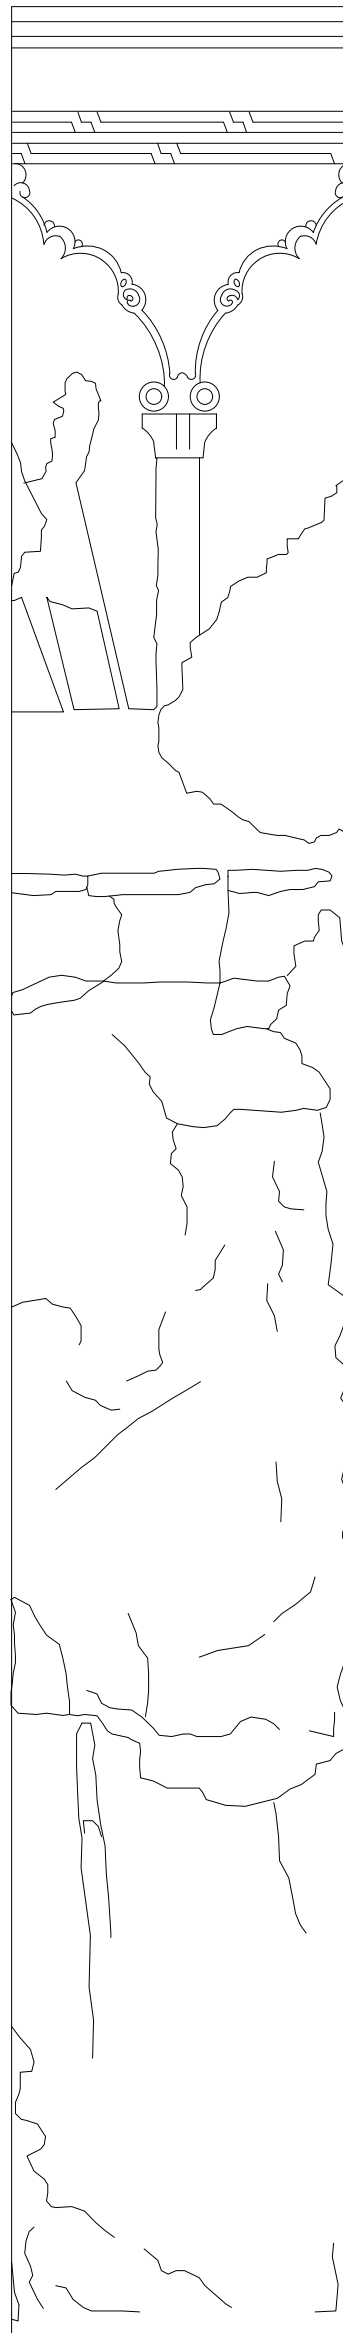

VISTA DE FRENTE 3 (LATERAL DIR.)

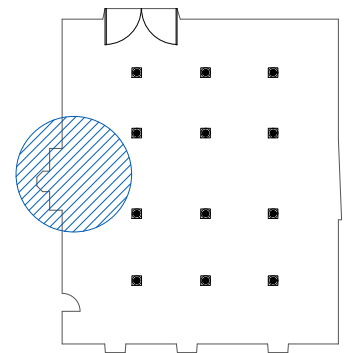

PLANTA GERAL DE LOCALIZAÇÃO

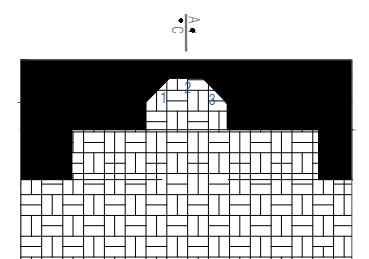

VISTA PRINCIPAL

PLANTA ESCALA 1:100

I.P.P.A.R.

INSTITUTO PORTUGUÊS DO PATRIMÓNIO ARQUITECTÓNICO

DIVISÃO DE CONSERVAÇÃO E RESTAURO

Local

MÉRTOLA

IGREJA MATRIZ . ANTIGA MESQUITA

MIRHAB



L04

LEVANTAMENTO MÉTRICO E GRÁFICO DO EXISTENTE

Desenho

VISTAS DE FRENTE 1, 2 e 3

Data

NOVEMBRO/2003

Escala

1:10

Execução

Sónia Sarroeira, arq.ª

OAP n.º6344

Rua de Goa, n.º 1 - 1.ª dto.
2720-259 AMADORA

Telef.: 21 474 51 87 / 55 640 23 40
e-mail: sonia.sarroeira@iol.pt