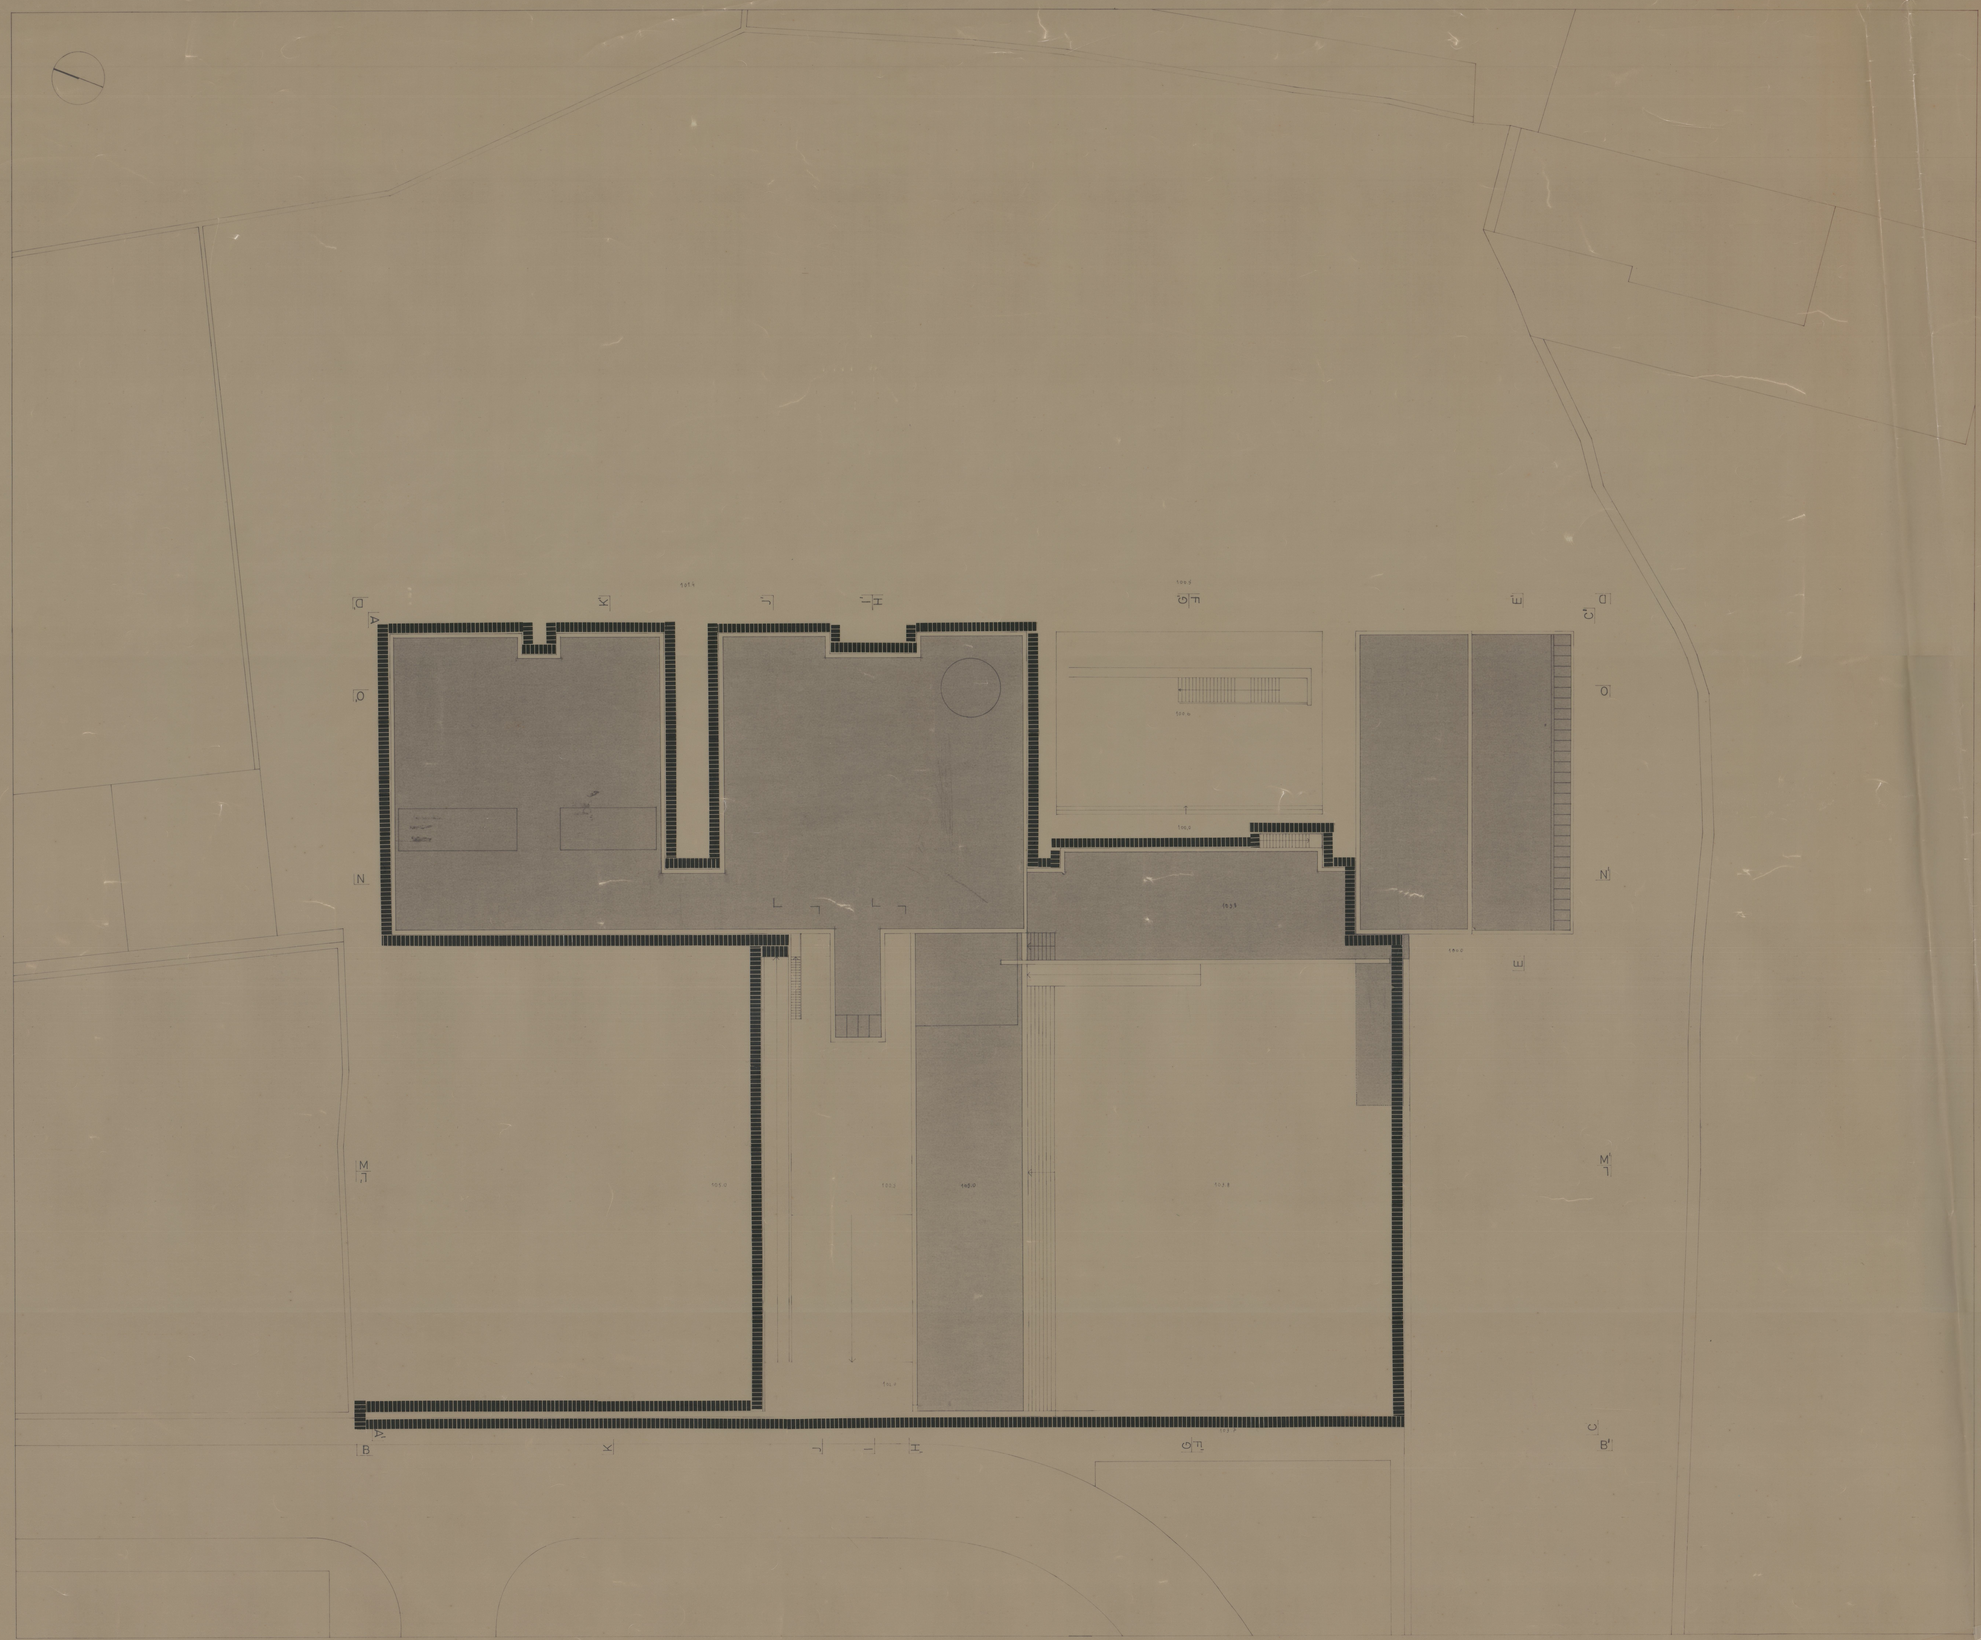

INSTITUTO PORTUGUES DO PATRIMONIO CULTURAL
MUSEU REGIONAL DE ARQUEOLOGIA D. DIOGO DE SOUSA, BRAGA — PROJ.-EXECUÇÃO
IMPLANTAÇÃO — 1
ESCALA 1/200 — JUNHO 1992 — PROJ.
CARLOS GUIMARÃES / LUIS SOARES CARNEIRO, ARQUITECTOS LDA. — R. D. ANTONIO BARROSO, 289 – 4000 PORTO

cota 3562

4-3675