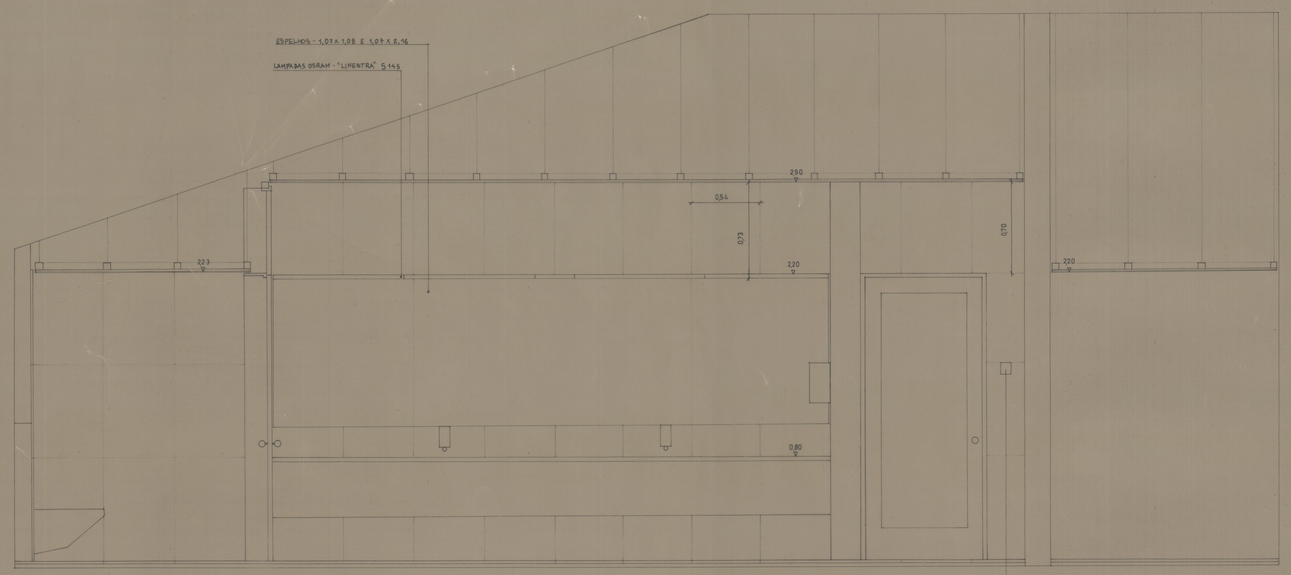

CORTE 4

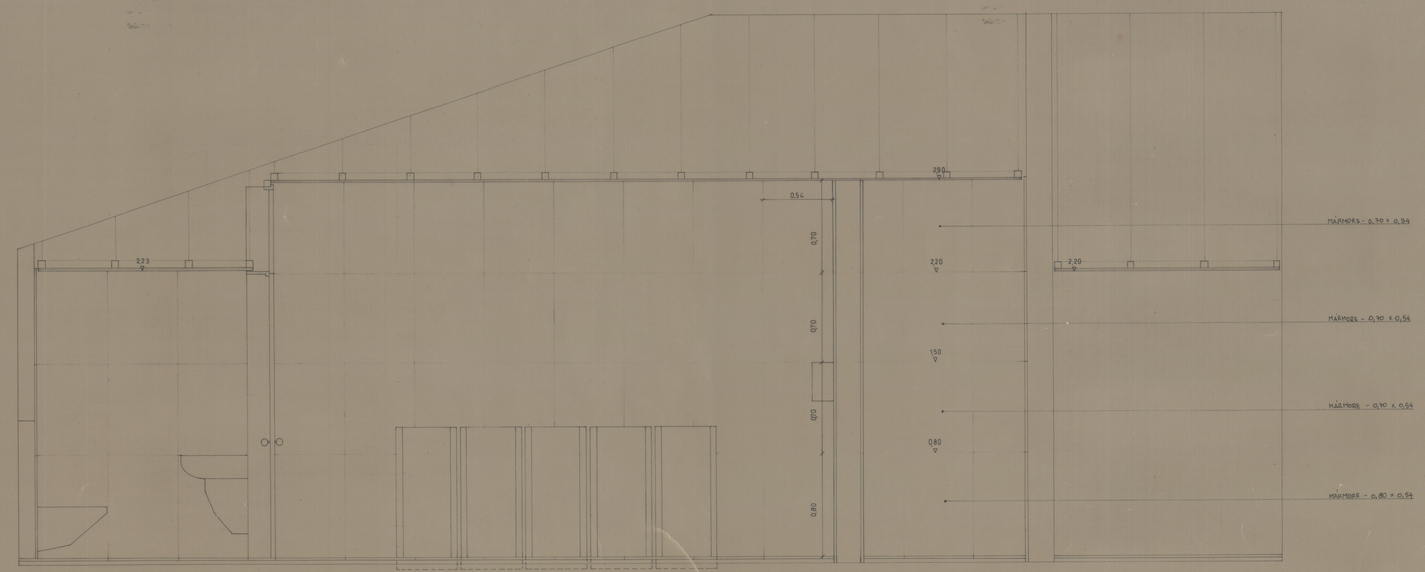

CORTE 5

INSTITUTO PORTUGUES DO PATRIMONIO CULTURAL		
MUSEU REGIONAL DE ARQUEOLOGIA D. DIOGO DE SOUSA, BRAGA		PROJ.-EXECUÇÃO
PORMENORIZAÇÃO DOS SANIT. PRINC.	CORTES 4,5	24
ESCALA 1/20 . JUNHO 92	. PROJ.	
CARLOS GUIMARAES / LUIS SOARES CARNEIRO, ARQUITECTOS LDA.	R. D. ANTONIO BARROSO, 289 - 4000 PORTO	

CAP 2572
41-3660