4A-5509

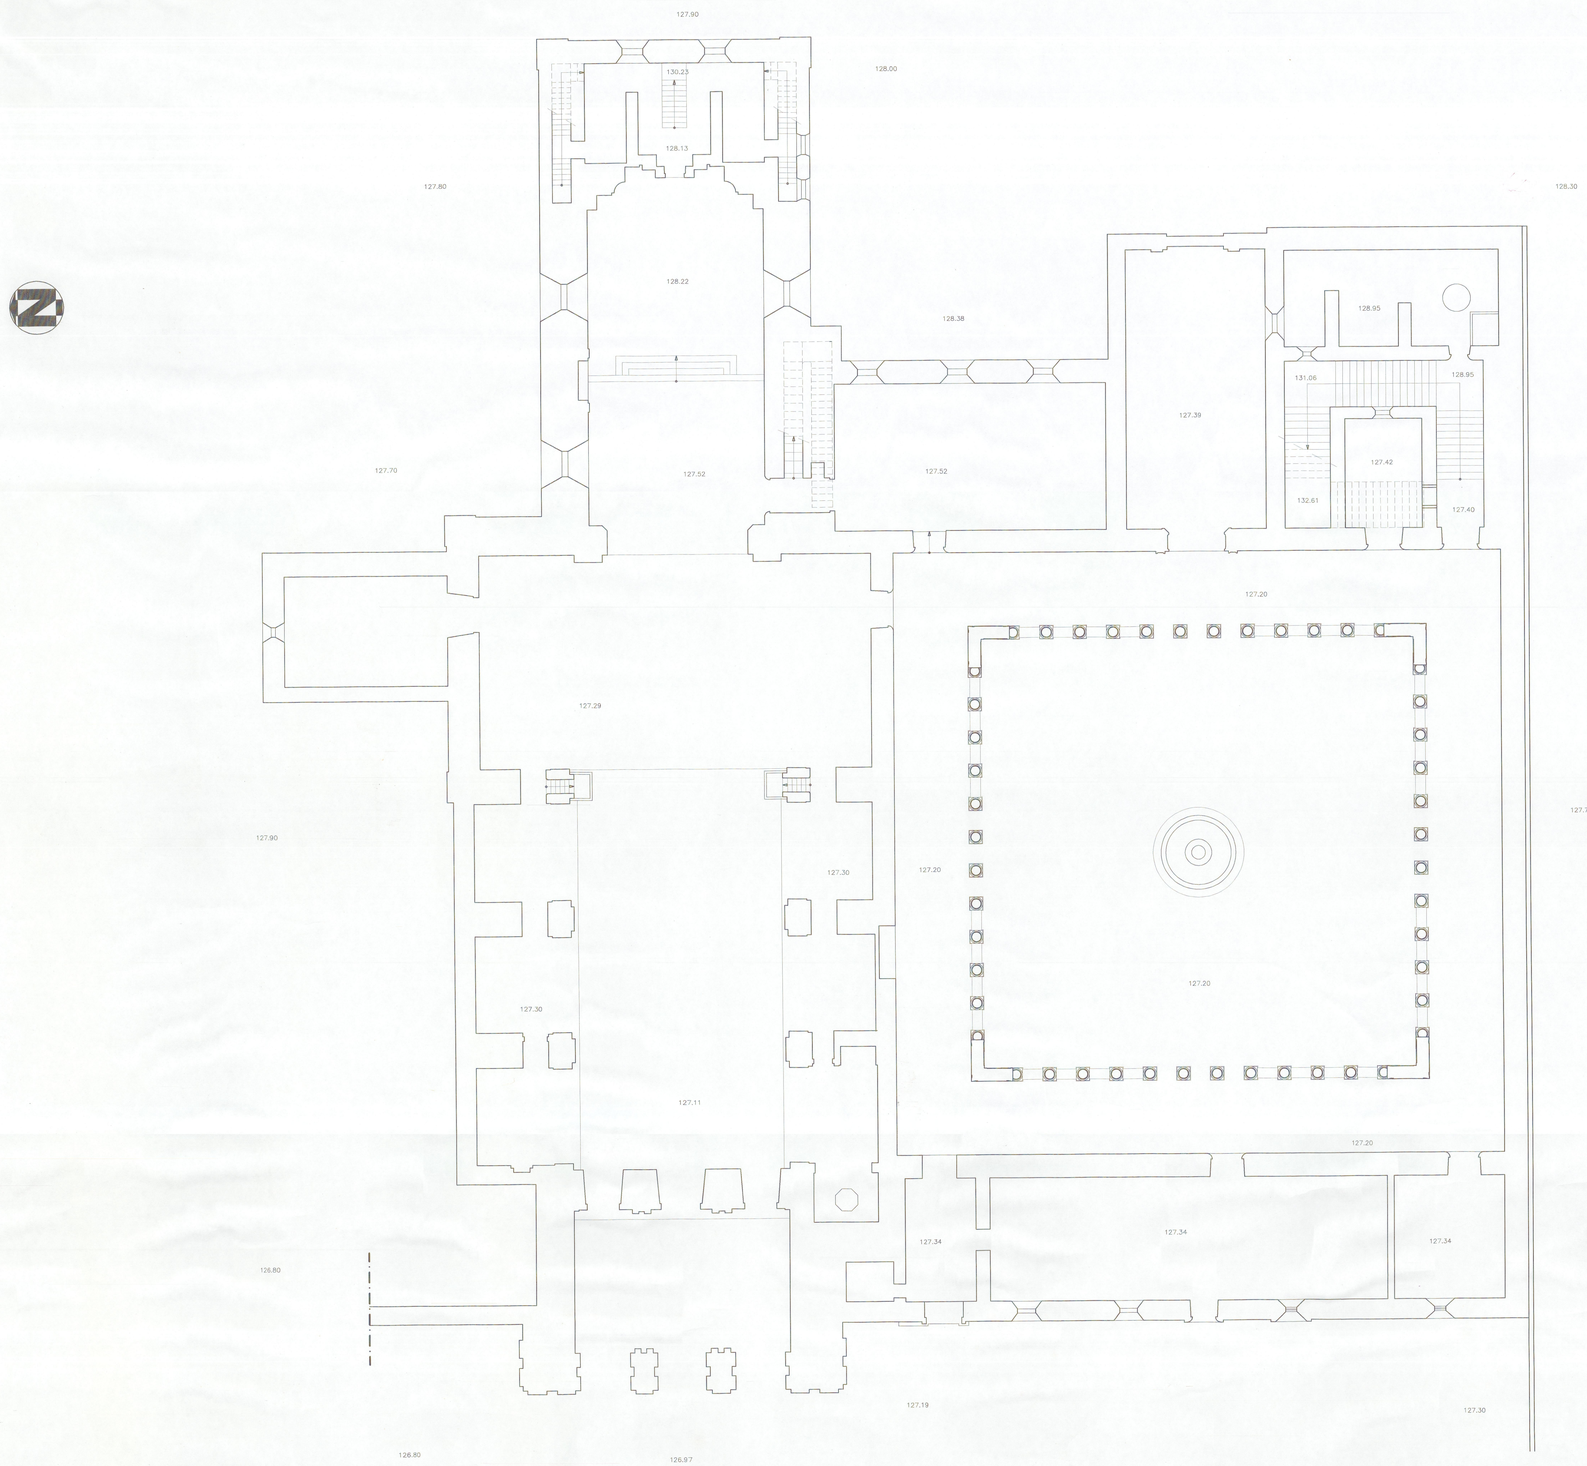

PROC.	project.	ARTOP	MOSTEIRO DE SÃO SALVADOR DE GRIJÓ	INSTITUTO PORTUGUÊS DO PATRIMÓNIO ARQUITECTÓNICO E ARQUEOLÓGICO MUSEU DE MARCO
OBS.	des.	ARTOP		
	cop.	ARTOP		
	verif.	ARTOP		
	ESCALA 1:100		PLANTA DO PISO 0	desenho nº / Arquivo
				substitui-: substituído por: