41-3366
Eta 2453

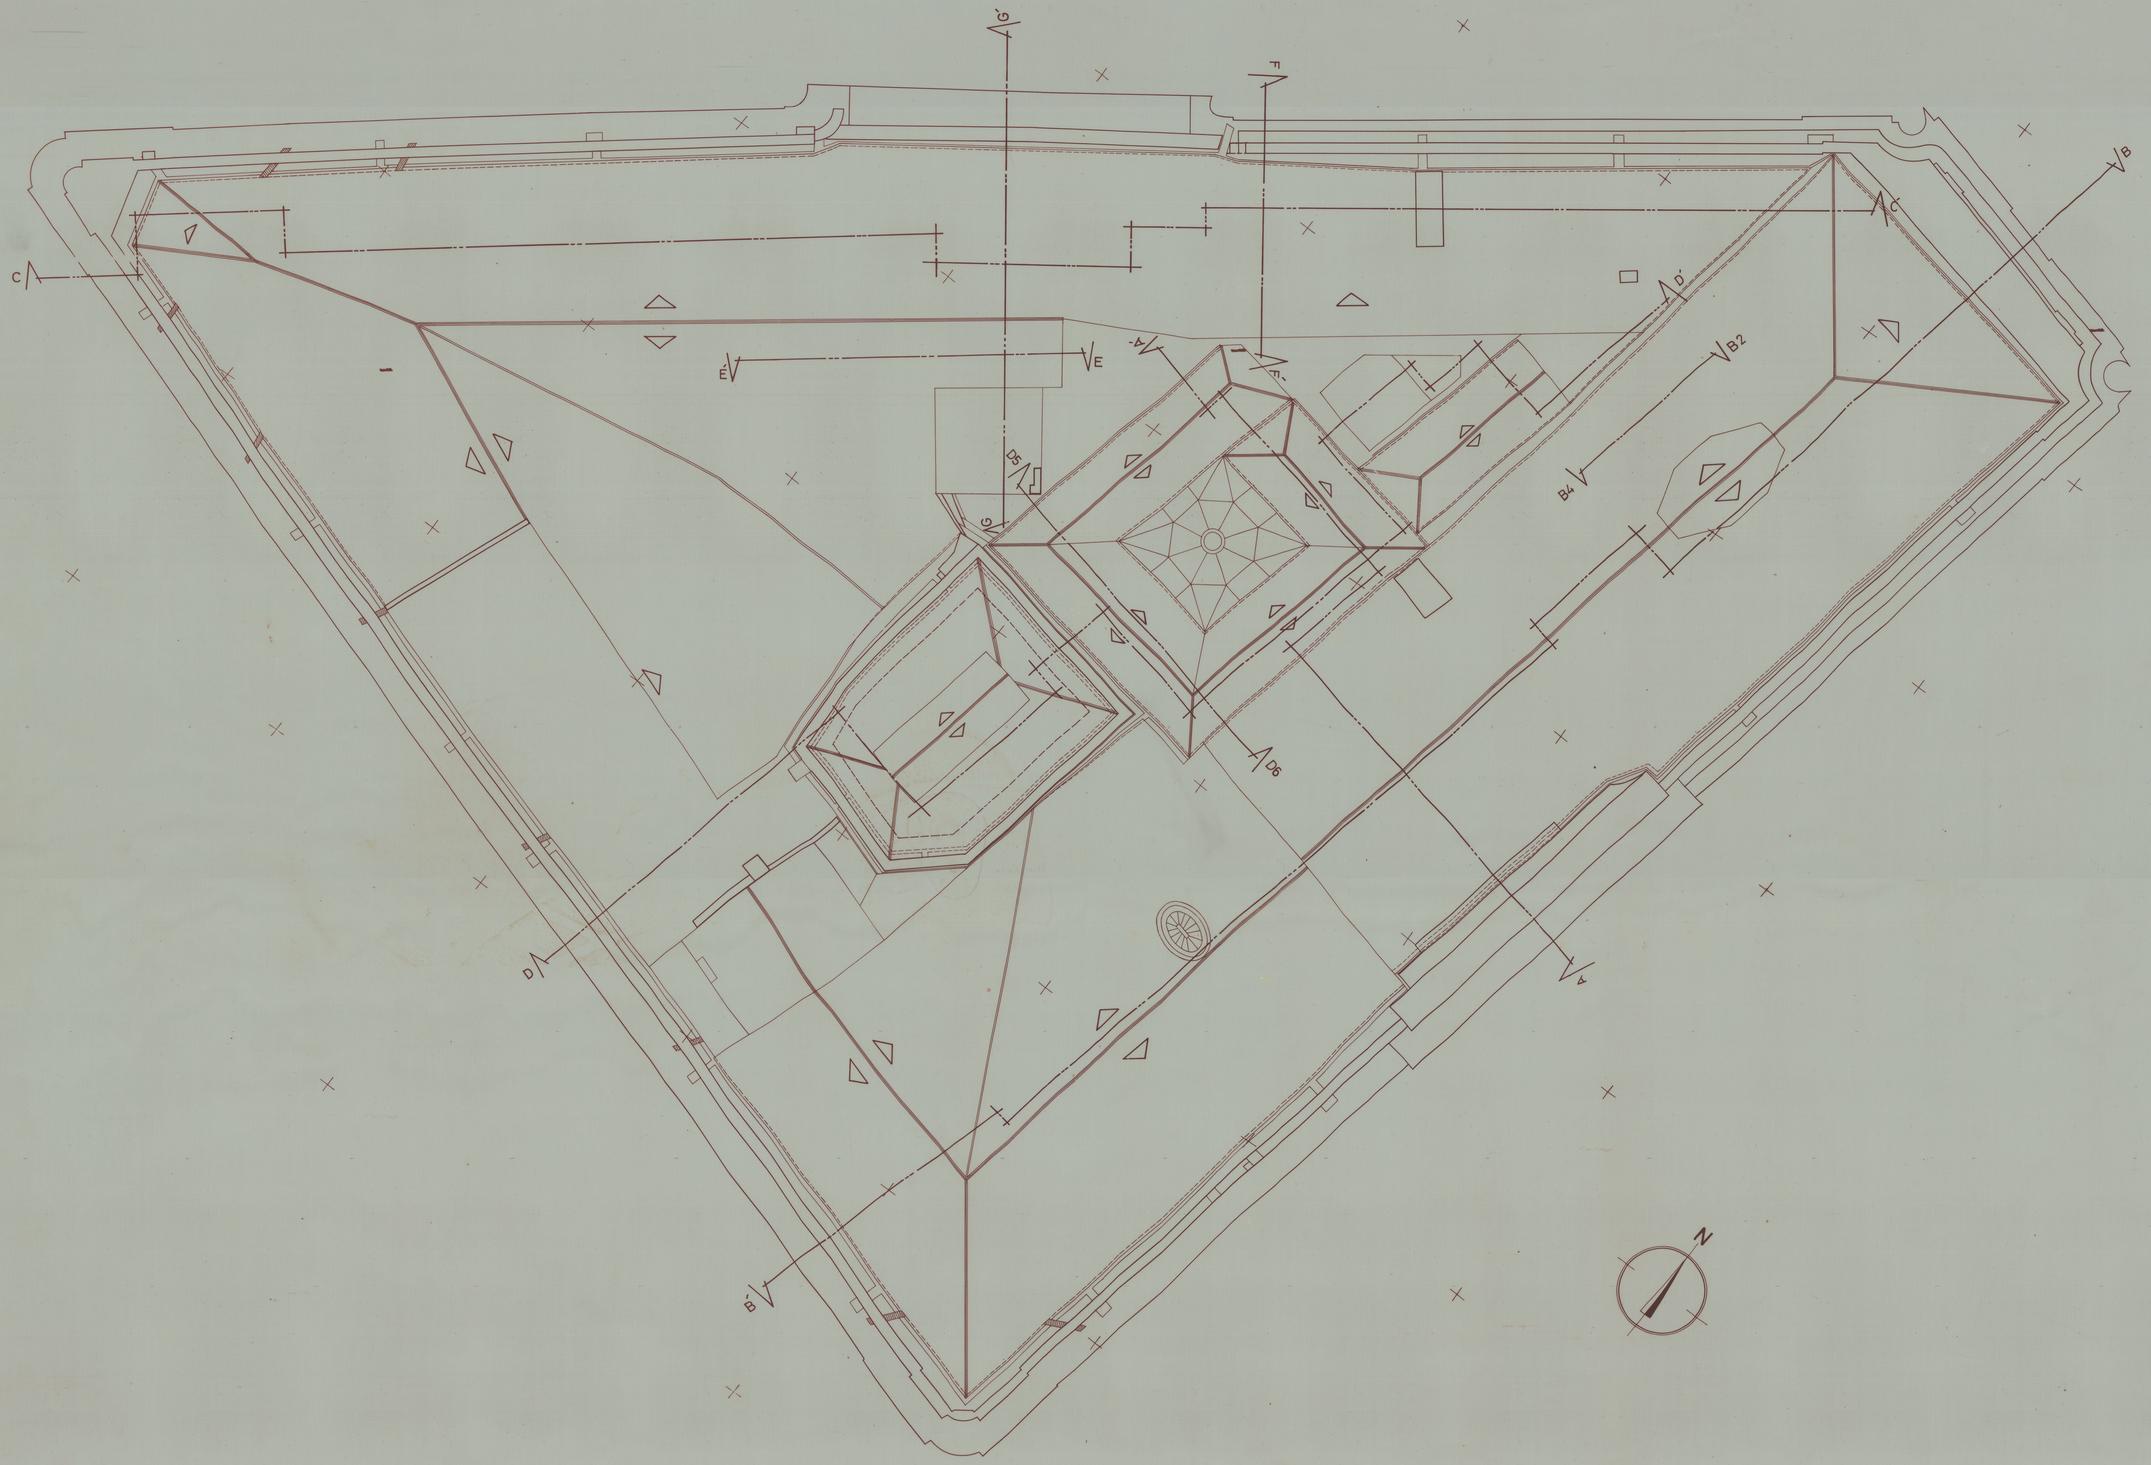

PLANTA DA COBERTURA