



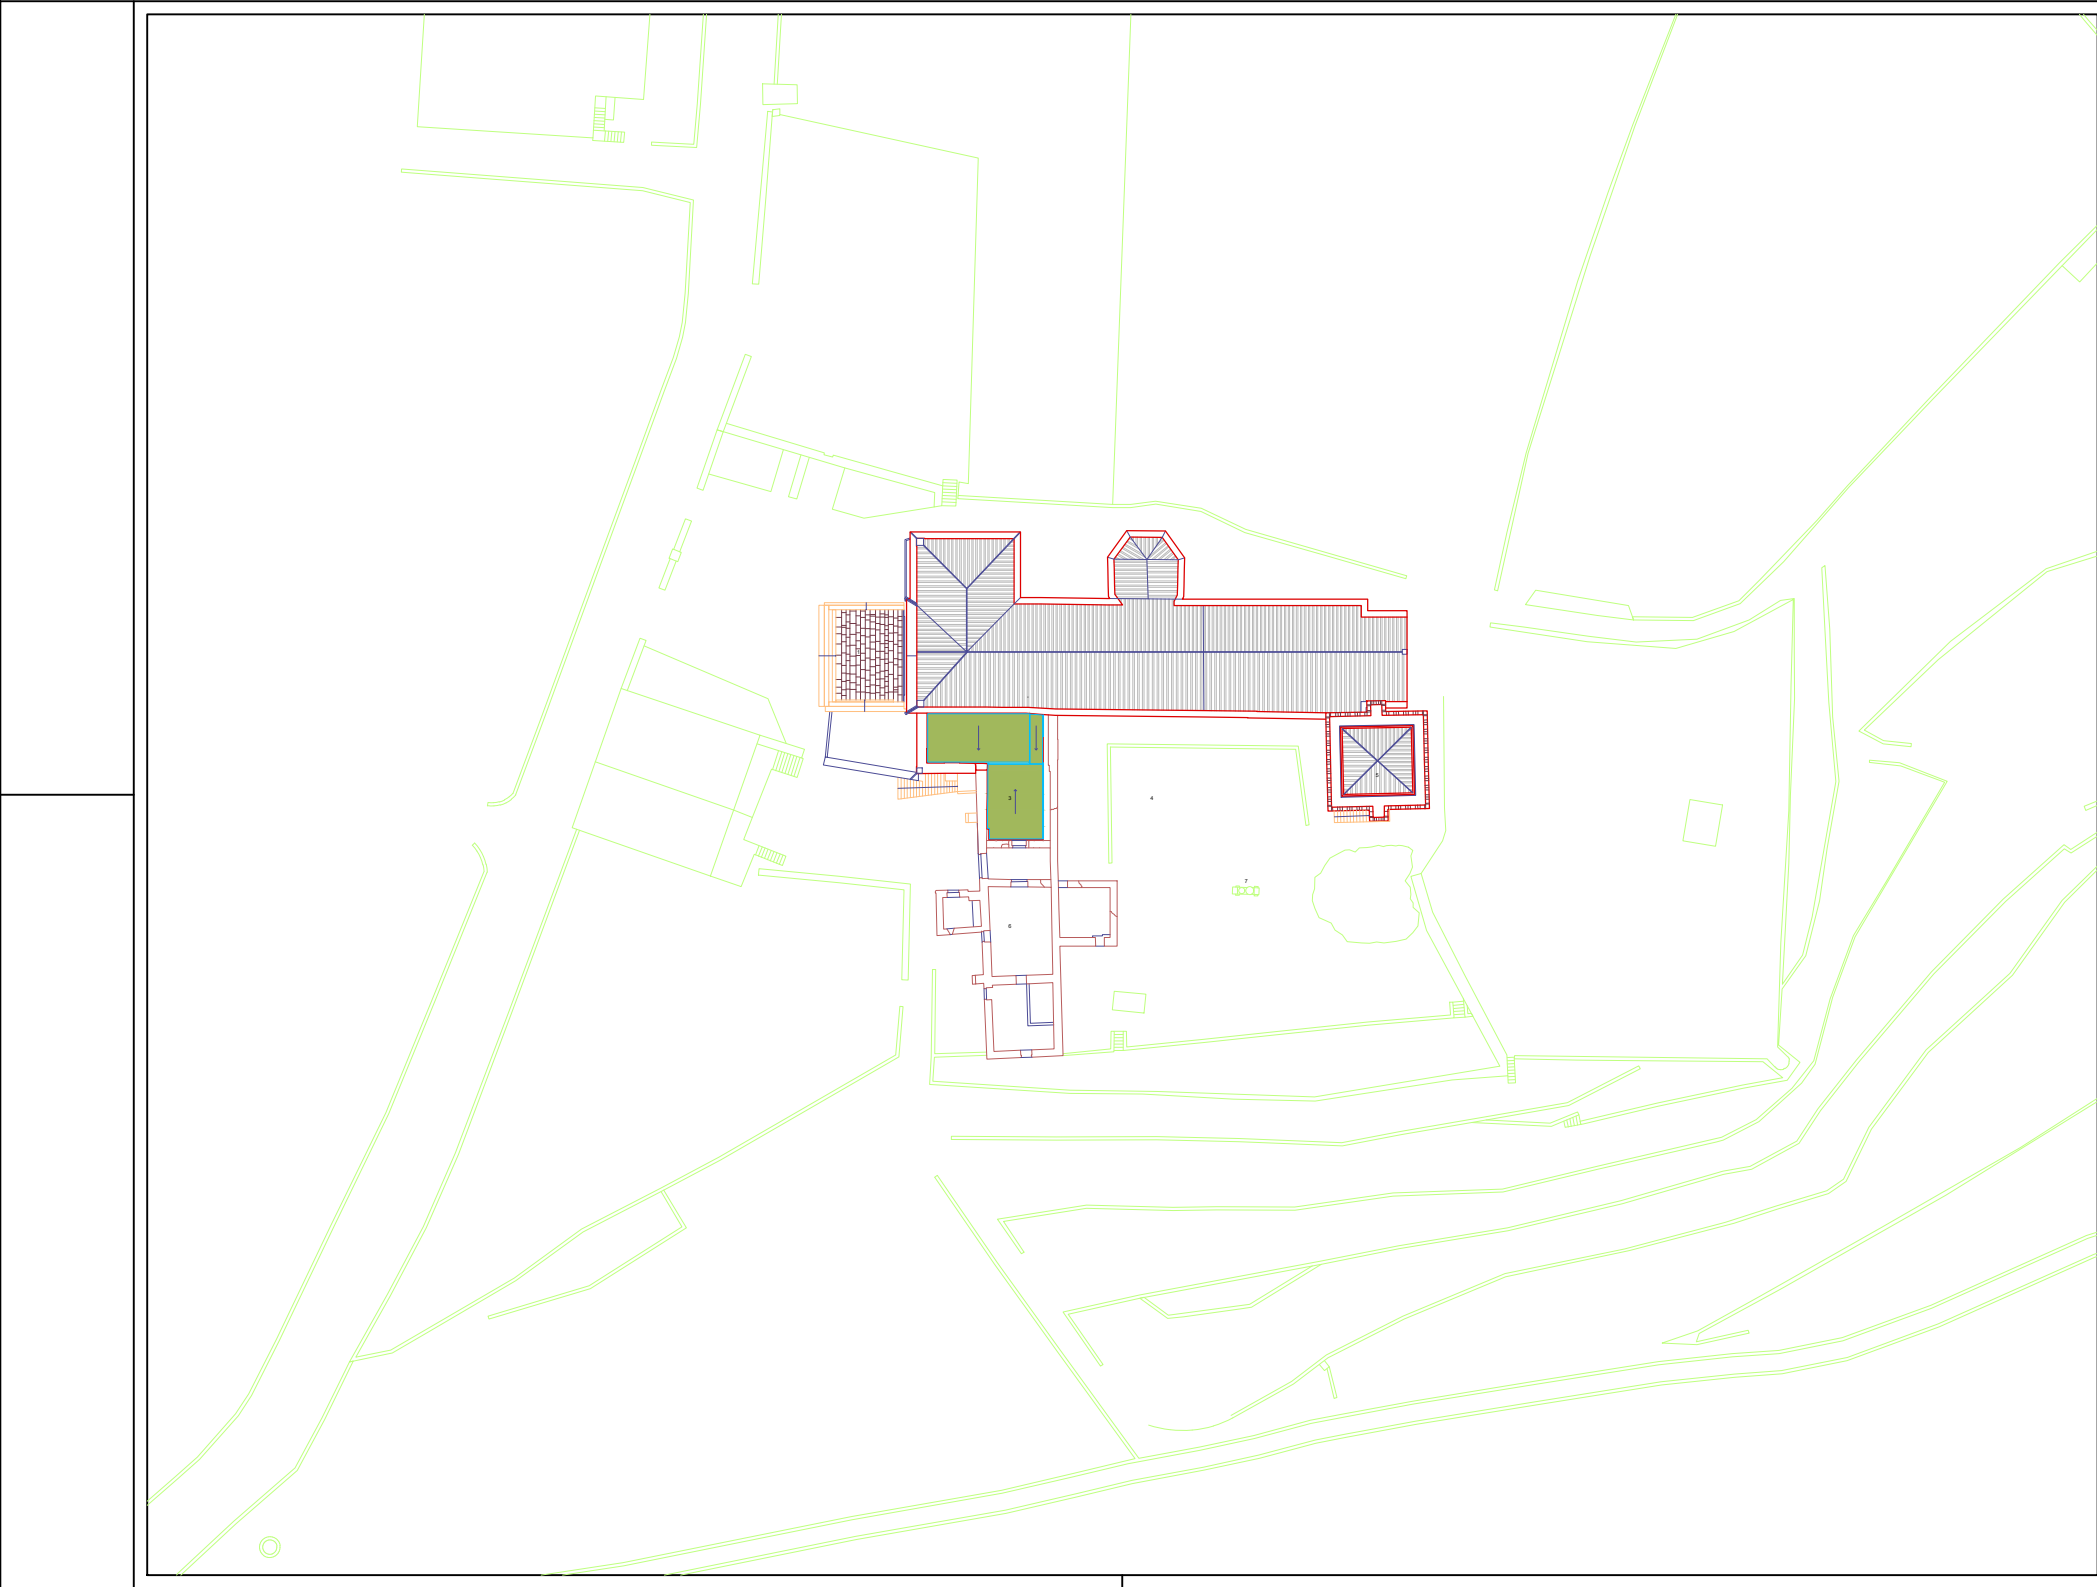

Legenda de tramas

	Relva		Madeira		Pedra (existente)		Betão		Reboco exterior
	Isolamento		Terra		Tijolo		Telha		Reconstrução

- Legenda do programa
- 1 - Adro
 - 2 - Igreja de Santo António de Ferreirim
 - 3 - Estrutura de Acolhimento e Exposição
 - 4 - Claustro
 - 5 - Torre
 - 6 - Ruínas - Ala Poente
 - 7 - Campanário

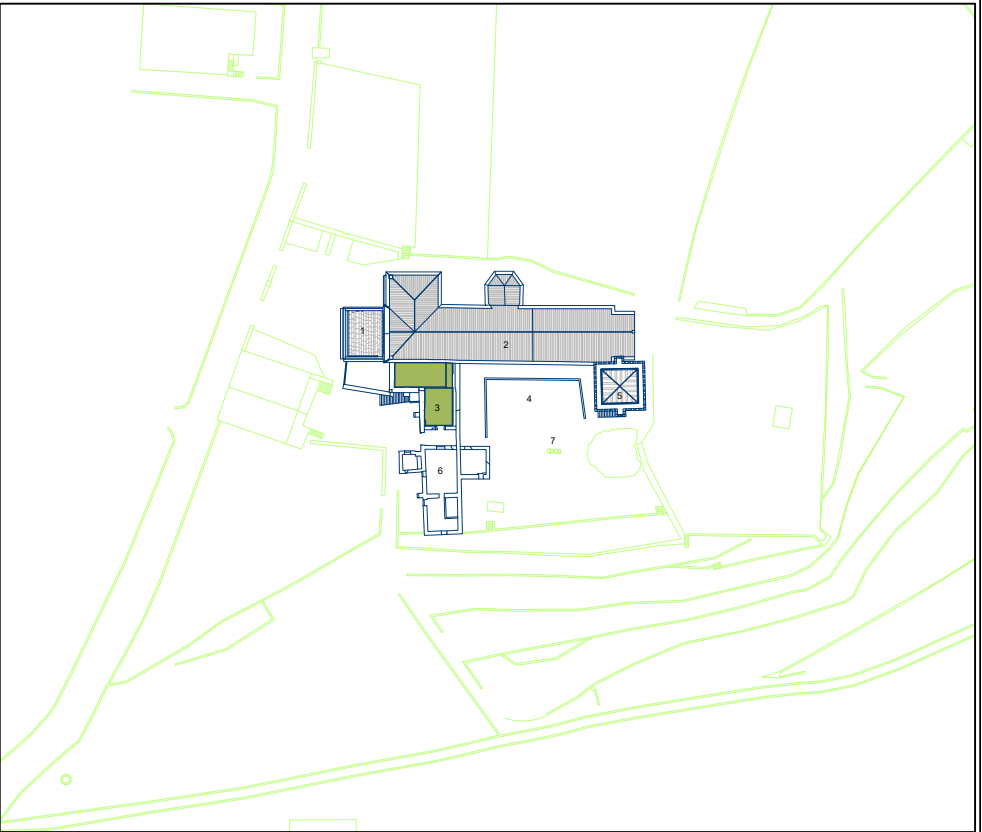


Planta de localização

área do projecto em curso

N


Convento de Santo António de Ferreirim Estrutura de Acolhimento e Exposição		data:	05/12	01
		fase:	Proj. de Execução	
Planta de Implantação		subs.:	esc.:	1/500
DRCN / DSBC - João Carlos Santos, Arq.		com: R.Couto C.Gonçalves, G.Vasconcelos, I.Norton, R.Cruz, T.Ferreira		
Rua da Igreja de Ramalde, 4150.091 Porto		dsbc.drcn@culturanoorte.pt tel.: +351 226 197 080 fax: +351 226 179 385		

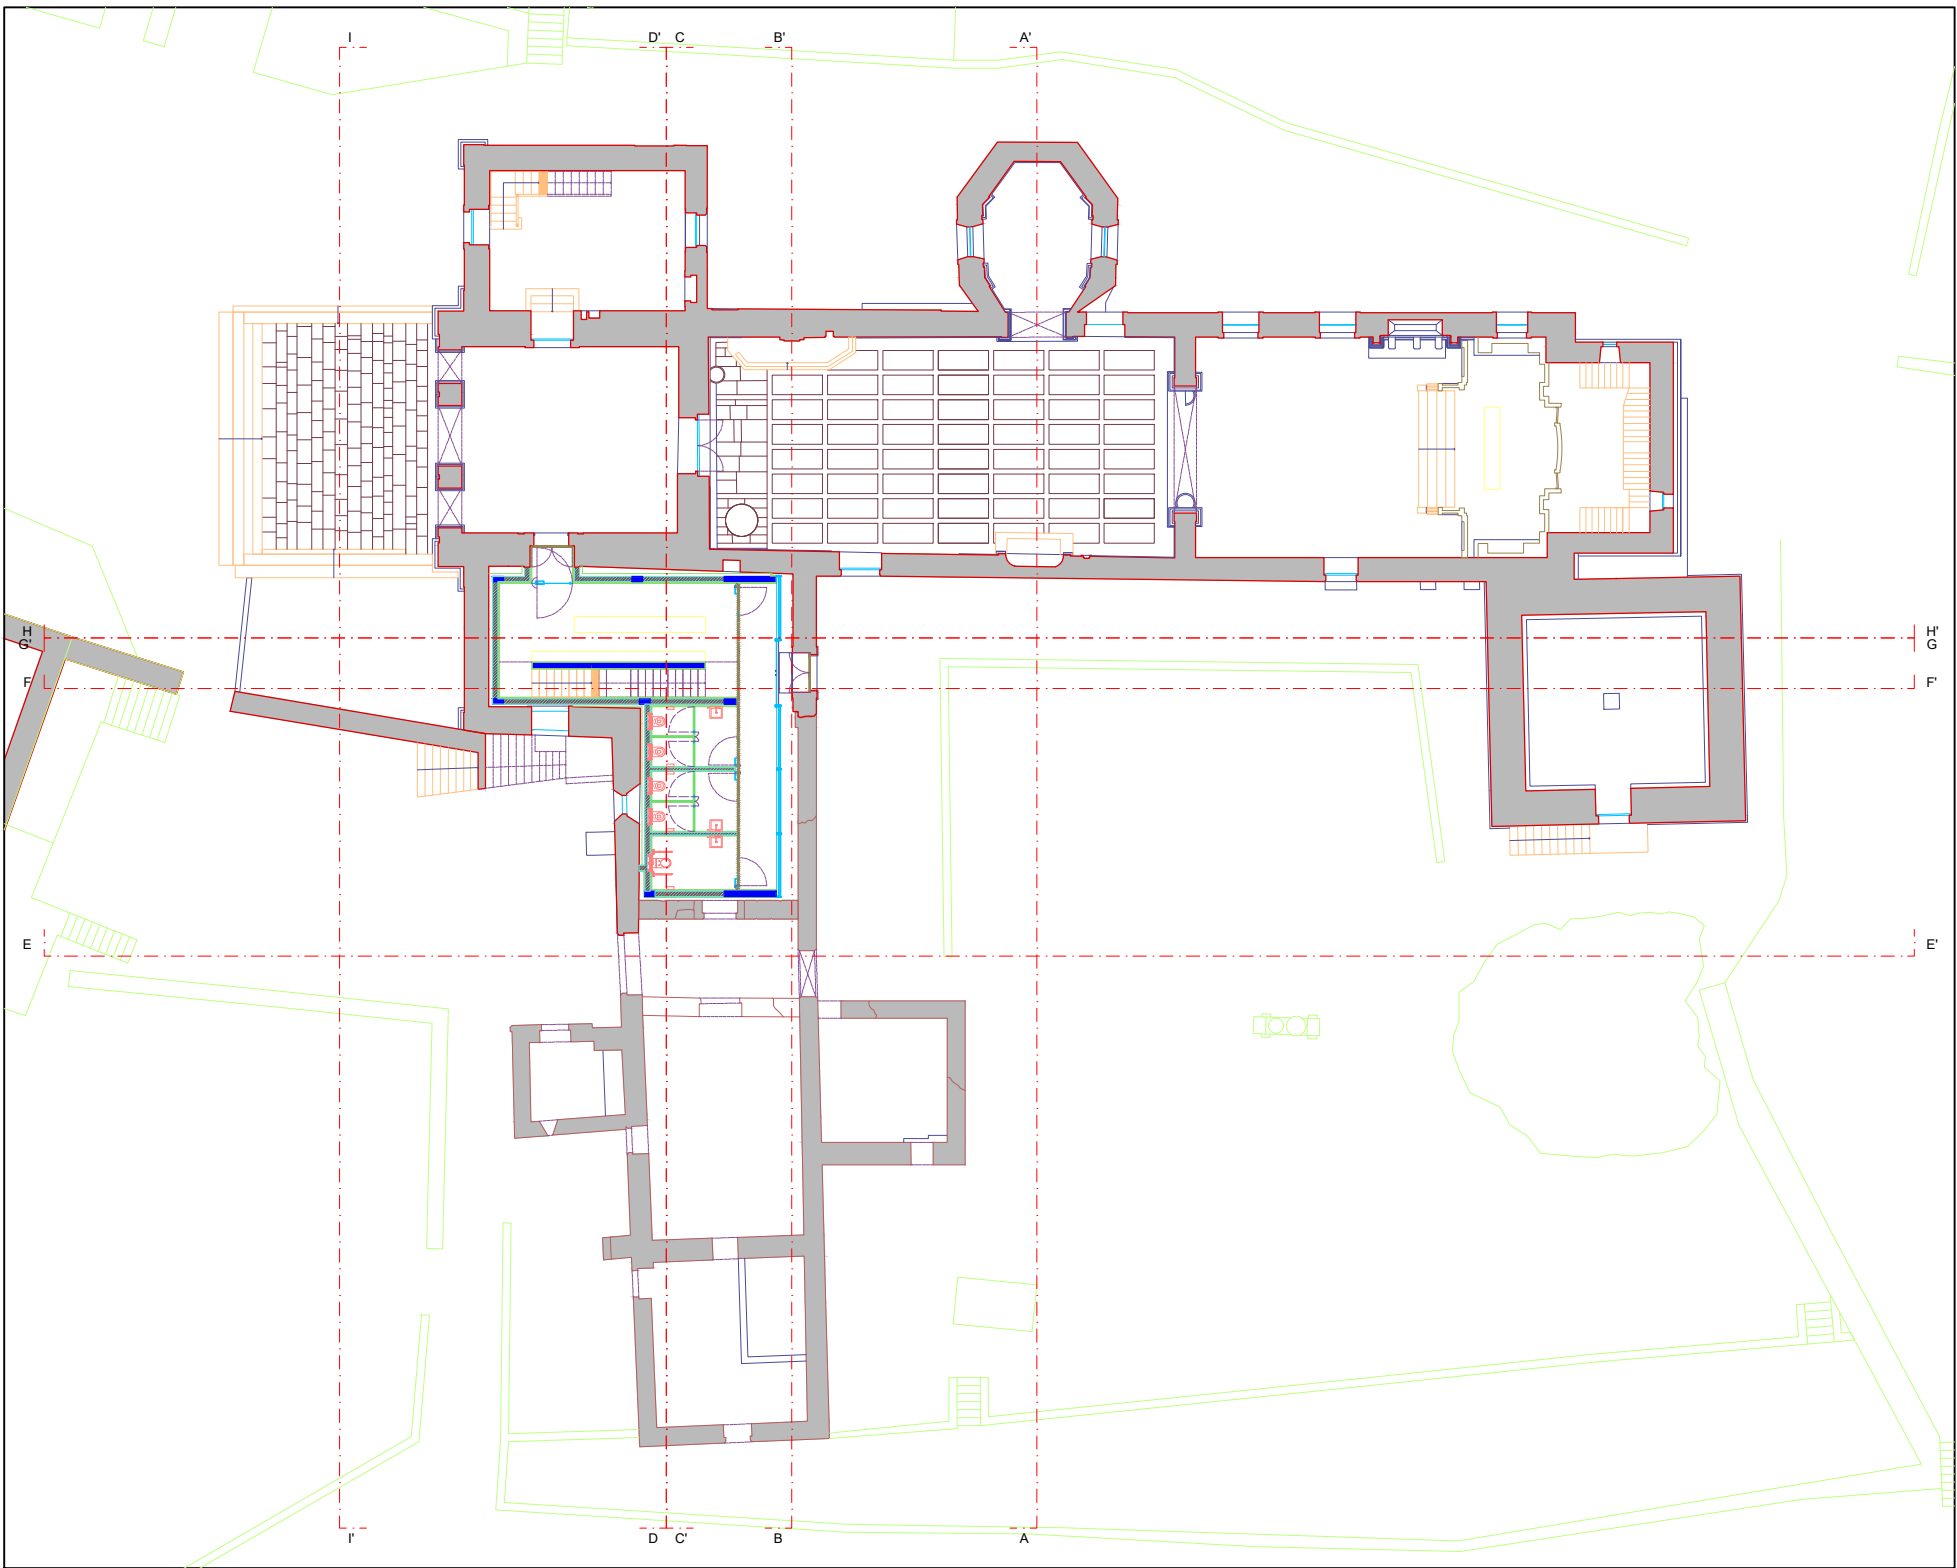

Legenda de tramas

Relva	Madeira	Pedra (existente)	Betão	Reboco exterior
Isolamento	Terra	Tijolo	Telha	Reconstrução


- 1 - Adro
2 - Igreja de Santo António de Ferreirim
3 - Estrutura de Acolhimento e Exposição
4 - Claustro
5 - Torre
6 - Ruínas - Ala Poente
7 - Campanário

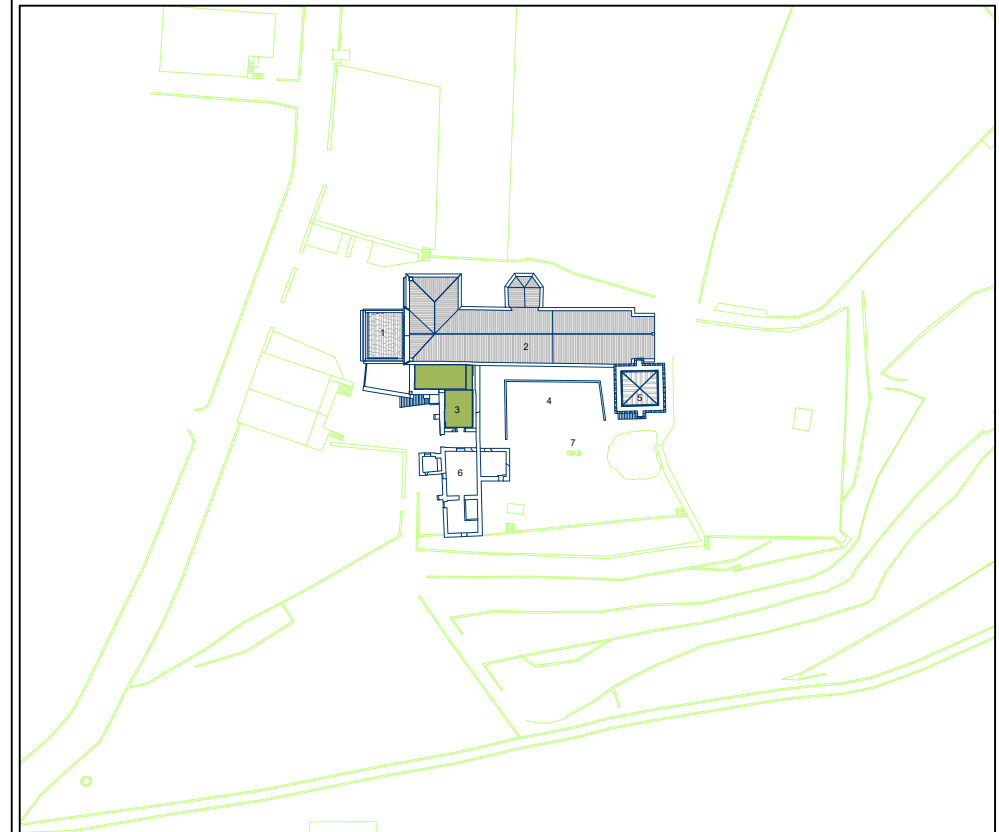


Planta de localização

área do projecto em curso


Convento de Santo António de Ferreirim Estrutura de Acolhimento e Exposição		data: 05/12	02
		fase: Proj. de Execução	
Planta do Piso 0		subs.: esc.: 1/200	
DRCN / DSBC - João Carlos Santos, Arq.		com: R.Couto C. Gonçalves, G. Vasconcelos, I. Norton, R. Cruz, T. Ferreira	
Rua da Igreja de Ramalde, 4150.091 Porto		dsbc.drcn@culturanoorte.pt tel.: +351 226 197 080 fax: +351 226 179 385	

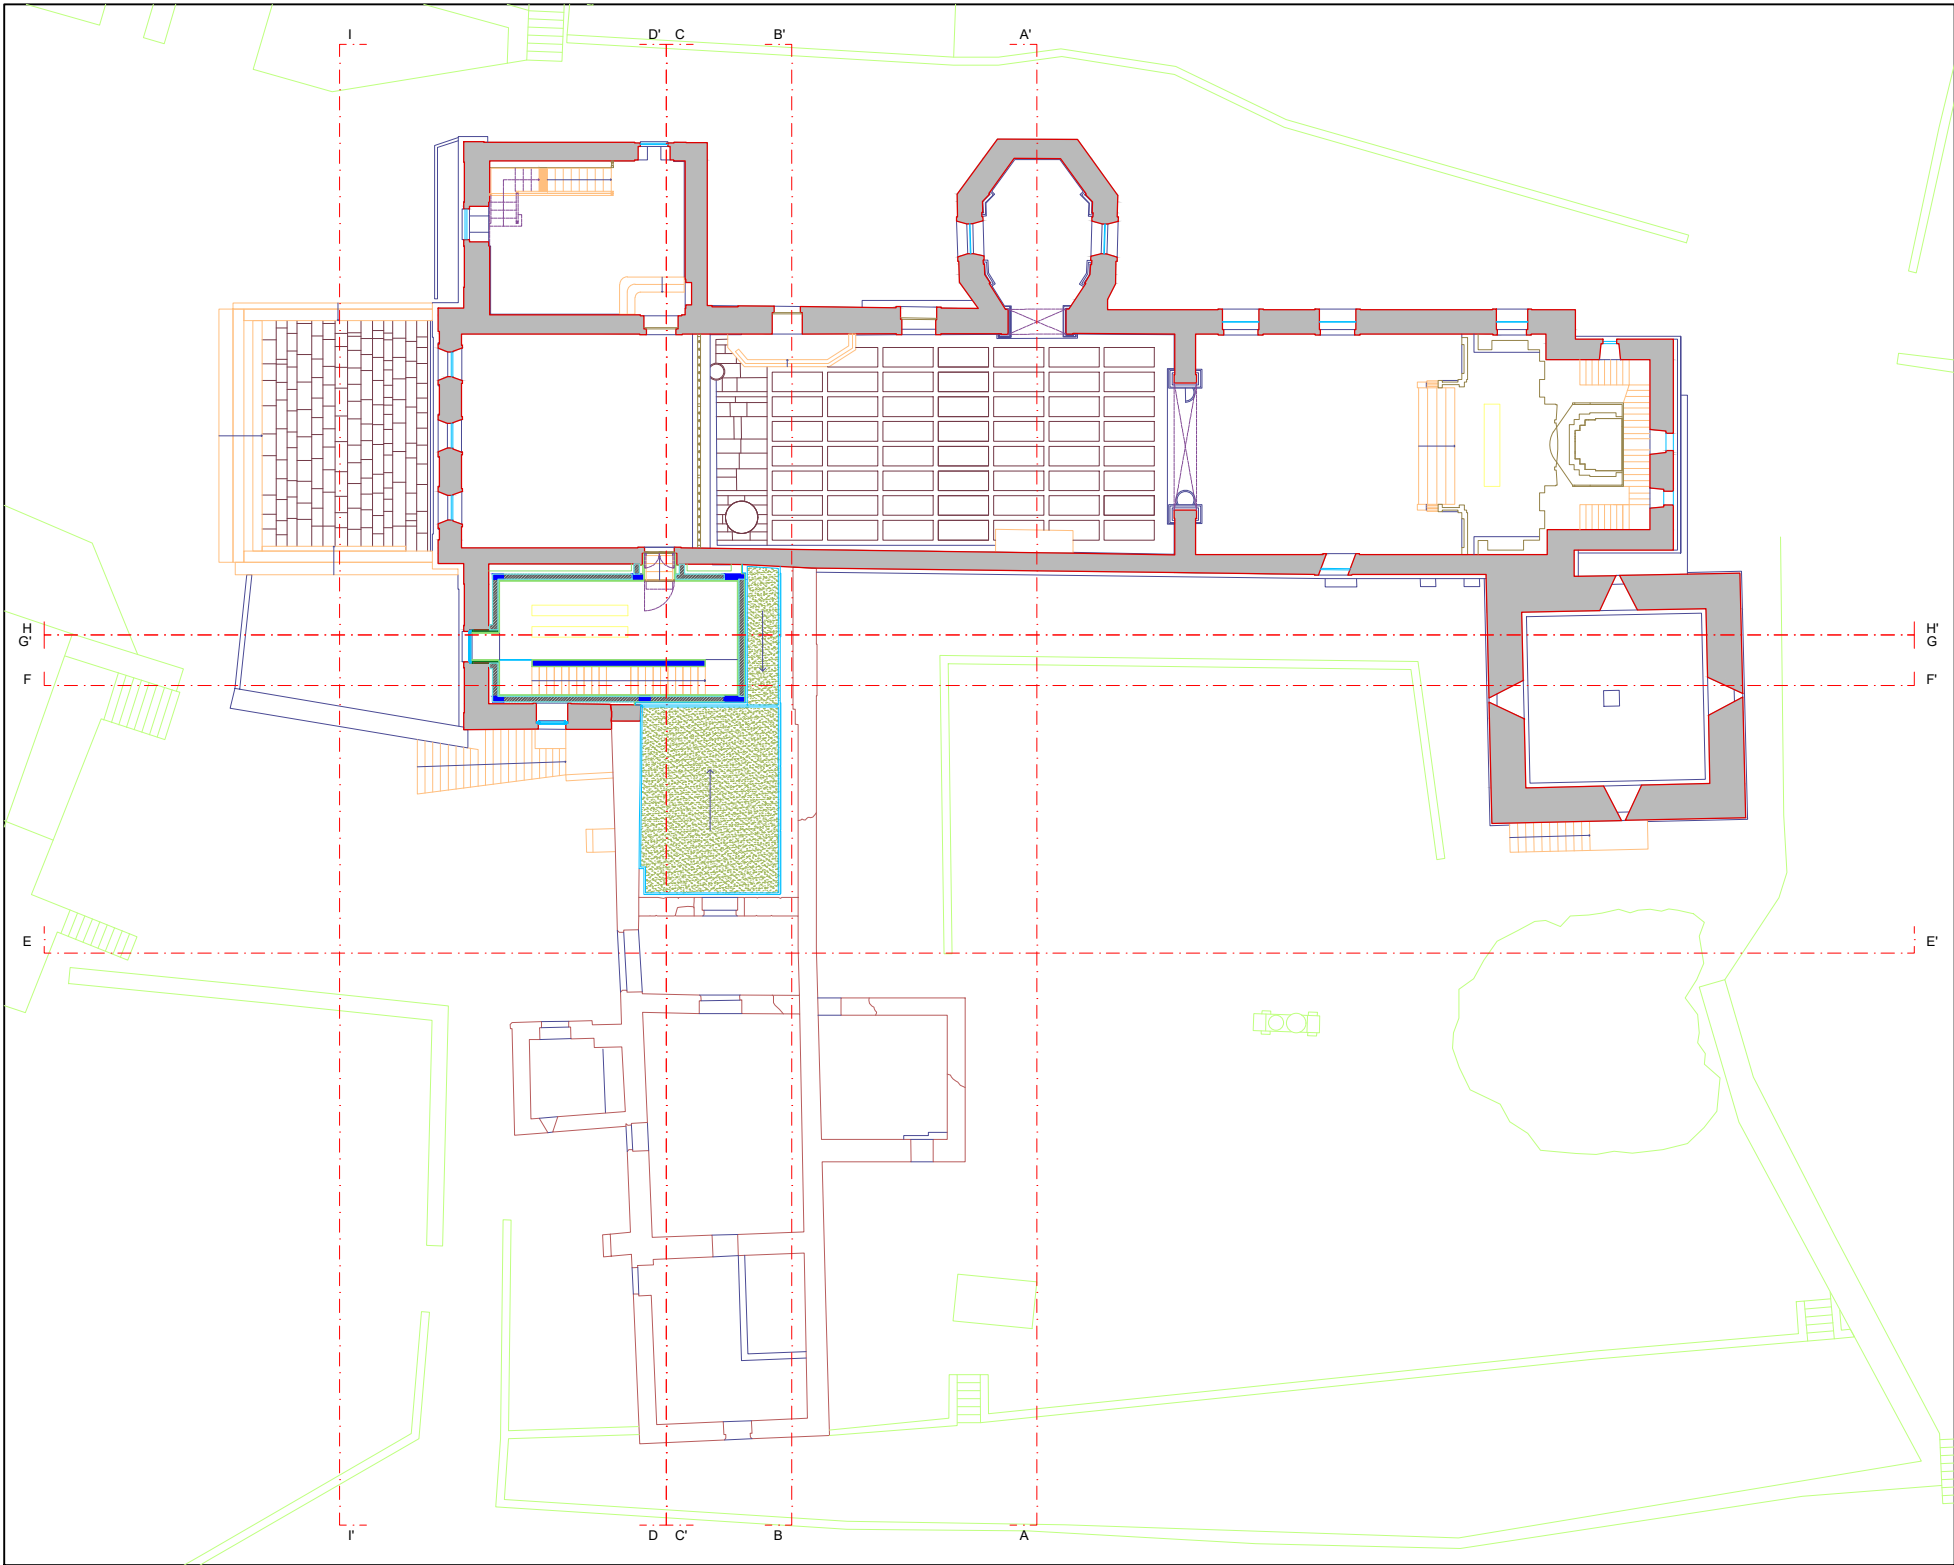

Legenda de tramas

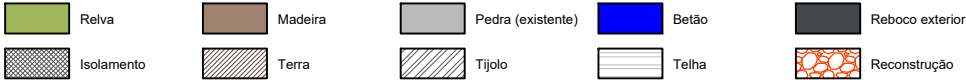

- 1 - Adro
- 2 - Igreja de Santo António de Ferreirim
- 3 - Estrutura de Acolhimento e Exposição
- 4 - Claustro
- 5 - Torre
- 6 - Ruínas - Ala Poente
- 7 - Campanário

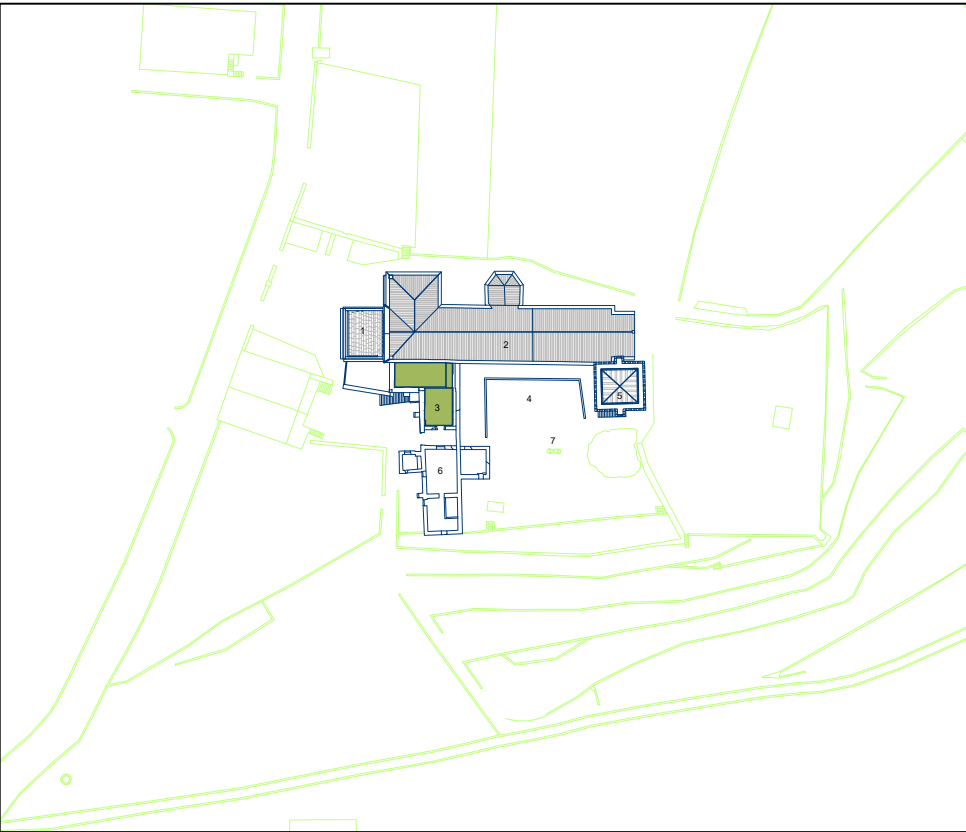

Planta de localização

área do projecto em curso

Convento de Santo António de Ferreirim
Estrutura de Acolhimento e Exposição

data: 05/12

fase: Proj. de Execução

Planta do Piso 1

subs.: esc.: 1/200


DRCN / DSBC - João Carlos Santos, Arq.

com: R.Couto C. Gonçalves, G. Vasconcelos, I. Norton, R. Cruz, T. Ferreira

Rua da Igreja de Ramalde, 4150.091 Porto

dsbc.drcn@culturanoorte.pt tel.: +351 226 197 080 fax: +351 226 179 385

03

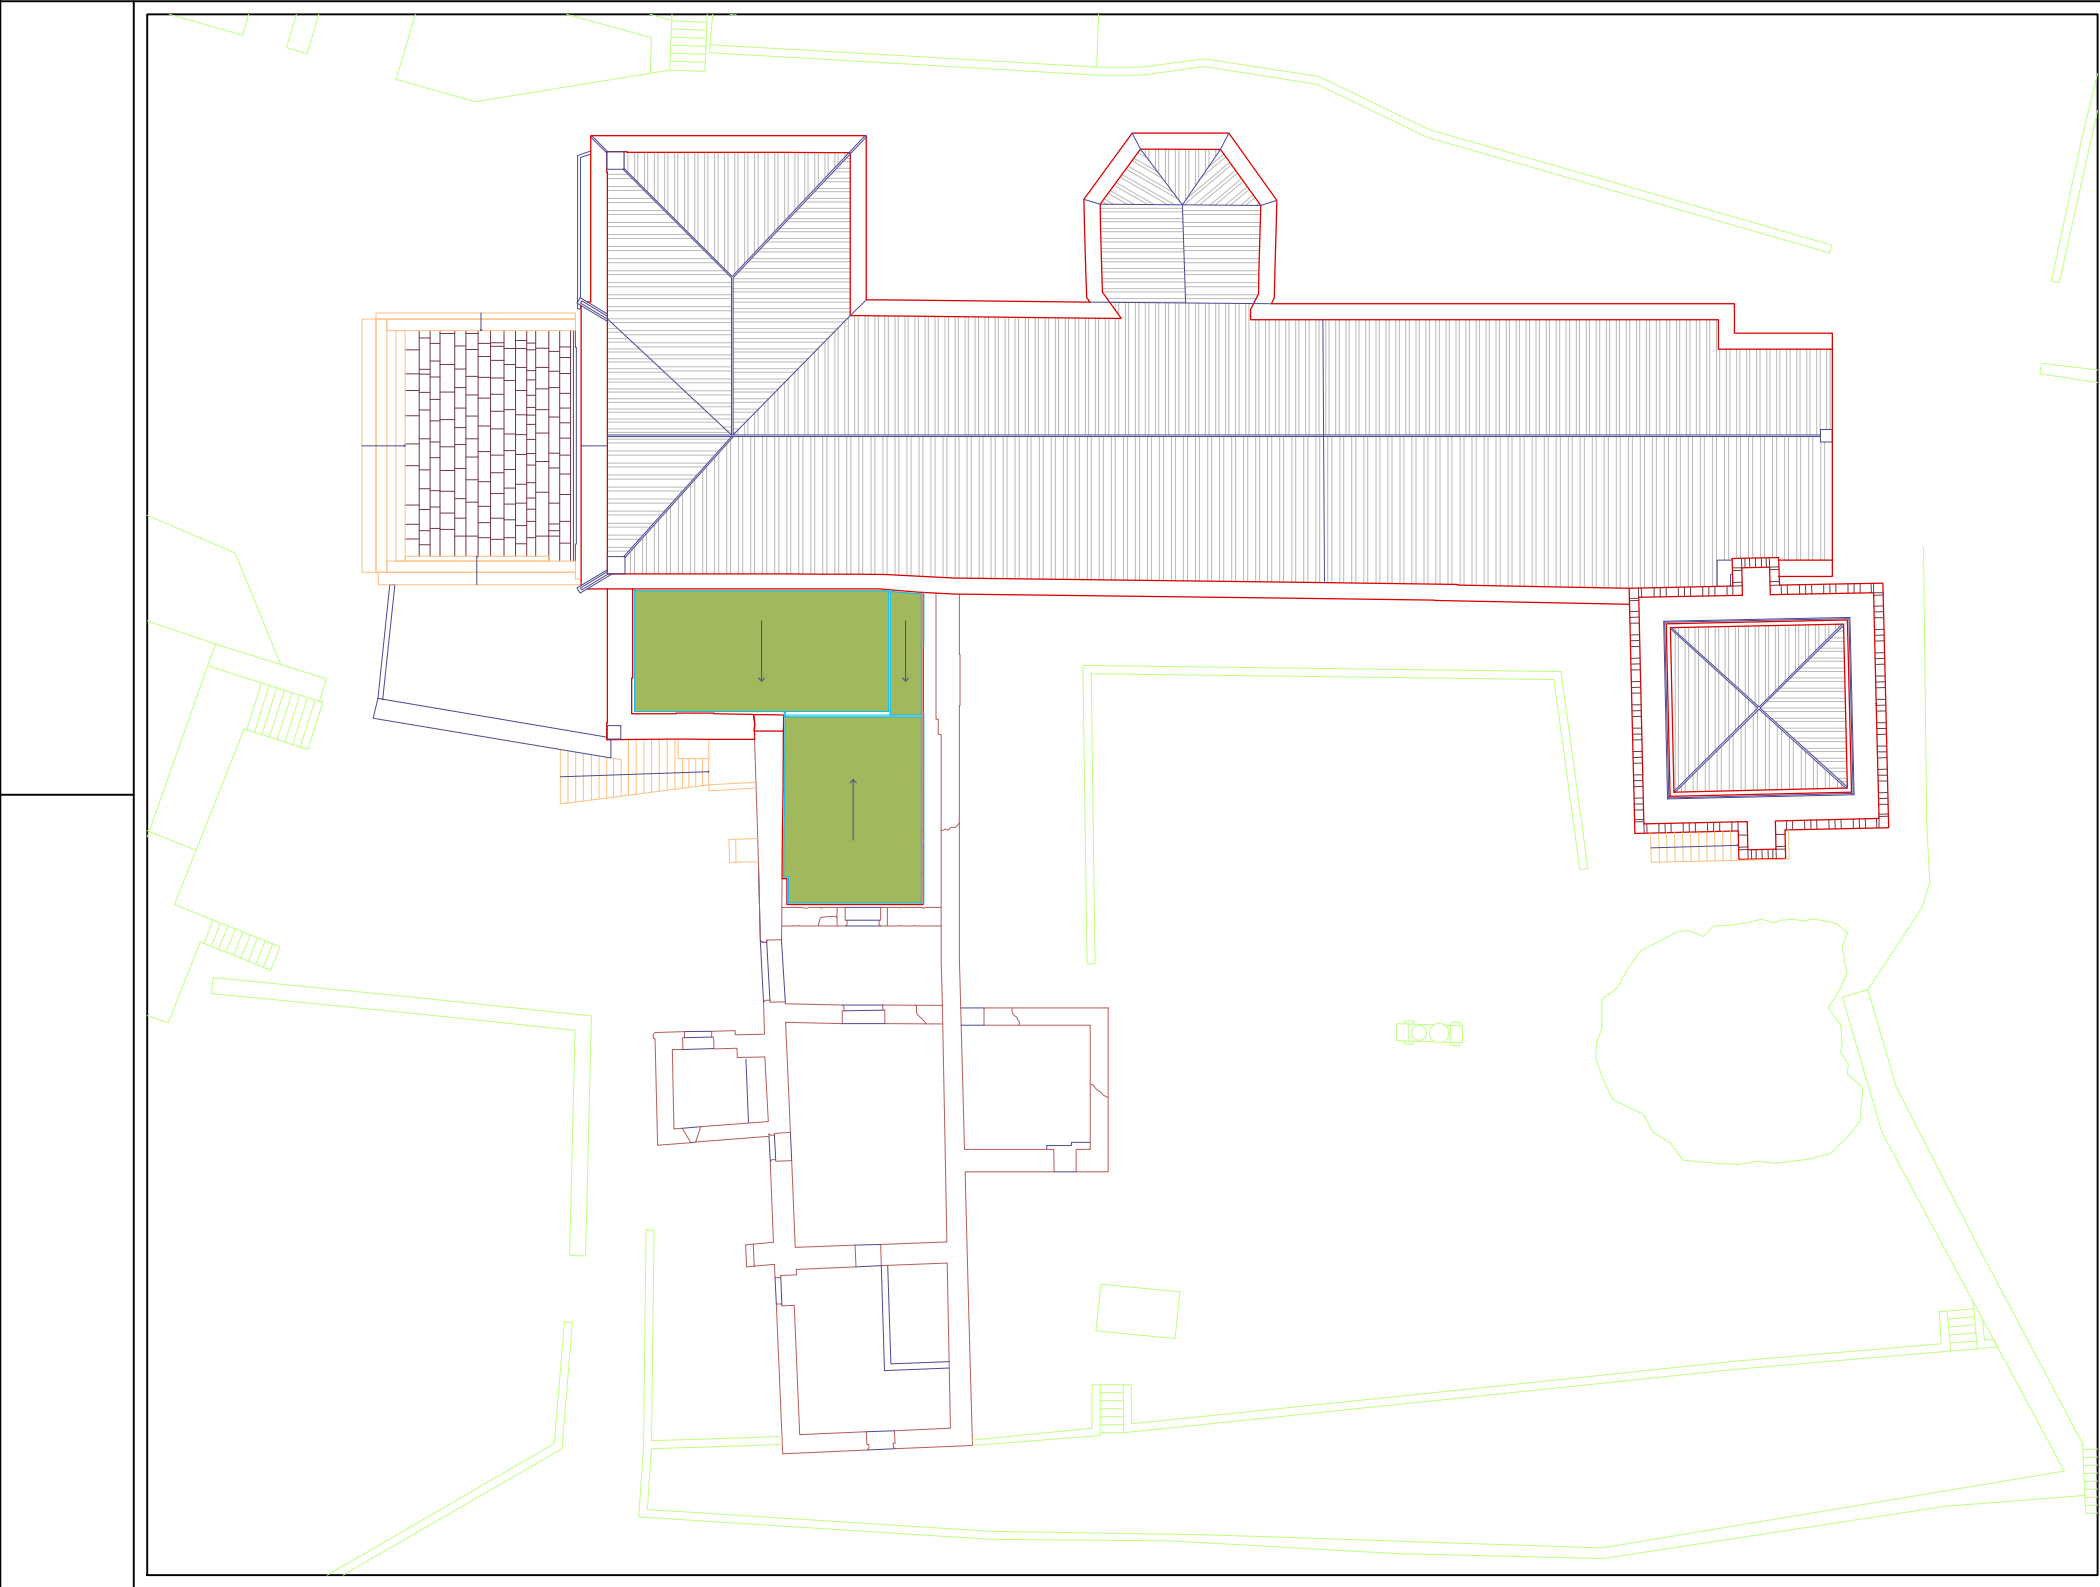

Legenda de tramas

Relva

Madeira

Pedra (existente)

Betão

Reboco exterior

Isolamento

Terra


Tijolo

Telha

Reconstrução

Legenda do programa

- 1 - Adro
- 2 - Igreja de Santo António de Ferreirim
- 3 - Estrutura de Acolhimento e Exposição
- 4 - Claustro
- 5 - Torre
- 6 - Ruínas - Ala Poente
- 7 - Campanário

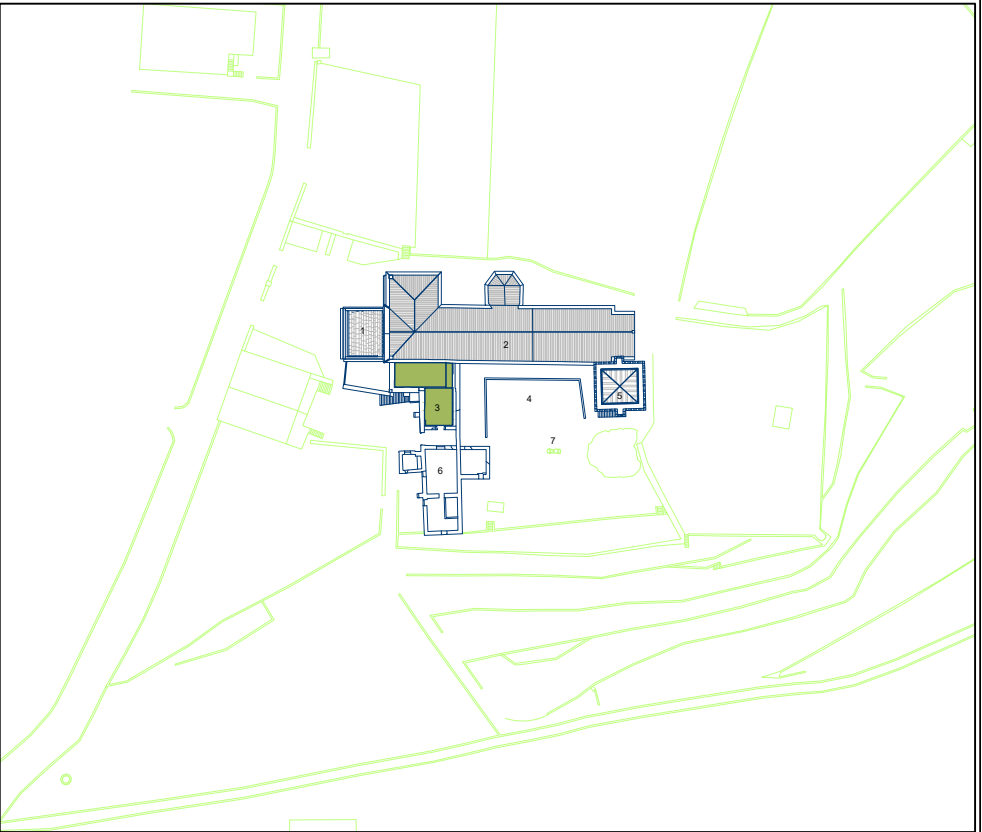


Planta de localização


N

área do projecto em curso

Convento de Santo António de Ferreirim Estrutura de Acolhimento e Exposição		data:	05/12	04
		fase:	Proj. de Execução	
Planta de Coberturas		subs.:	esc.:	1/200
DRCN / DSBC - João Carlos Santos, Arq.		com:	R.Couto C. Gonçalves, G. Vasconcelos, I. Norton, R. Cruz, T. Ferreira	
Rua da Igreja de Ramalde, 4150.091 Porto		dsbc.drcn@culturanoorte.pt tel.: +351 226 197 080 fax: +351 226 179 385		

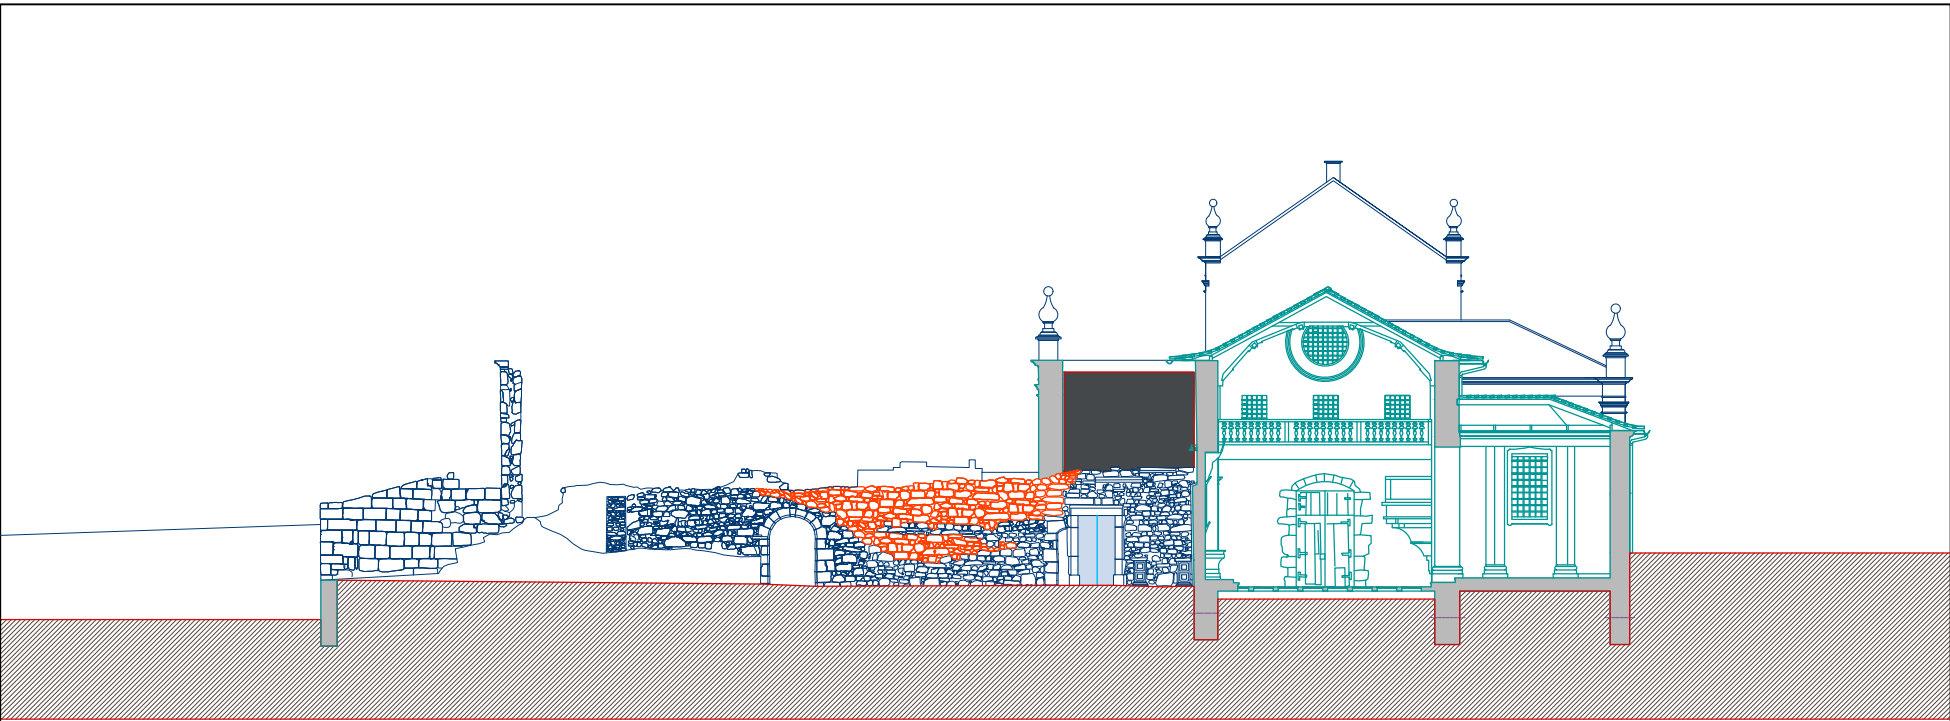

Alçado AA'

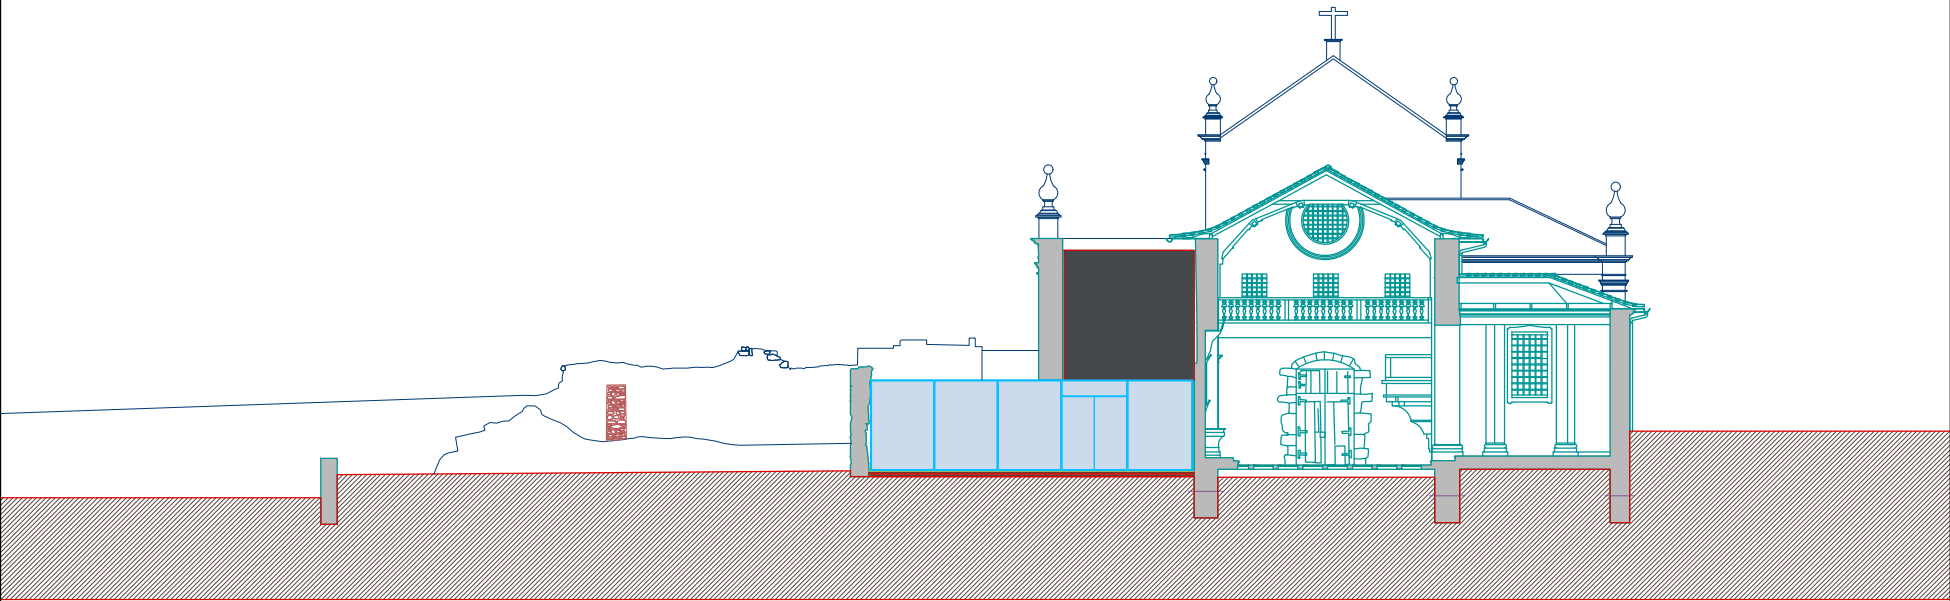


Alçado BB'

Legenda de tramas

	Relva		Madeira		Pedra (existente)		Betão		Reboco exterior
	Isolamento		Terra		Tijolo		Telha		Reconstrução

- 1 - Adro
- 2 - Igreja de Santo António de Ferreirim
- 3 - Estrutura de Acolhimento e Exposição
- 4 - Claustro
- 5 - Torre
- 6 - Ruínas - Ala Poente
- 7 - Campanário

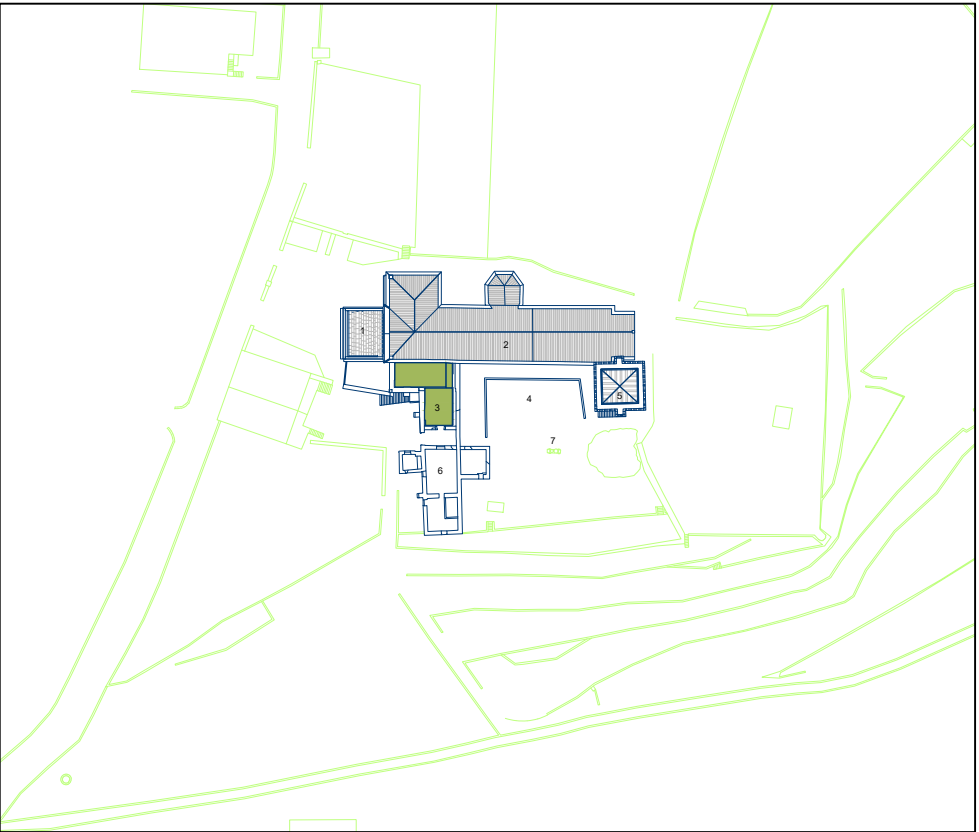


N

Planta de localização

área do projecto em curso

Convento de Santo António de Ferreirim		data: 05/12	
Estrutura de Acolhimento e Exposição		fase: Proj. de Execução	
Alçados		subs.: 1	esc.: 1/200
DRCN / DSBC - João Carlos Santos, Arq.		com: R.Couto C. Gonçalves, G. Vasconcelos, I. Norton, R. Cruz, T. Ferreira	
Rua da Igreja de Ramalde, 4150.091 Porto		dsbc.drcn@culturanoeste.pt tel.: +351 226 197 080 fax: +351 226 179 385	


05

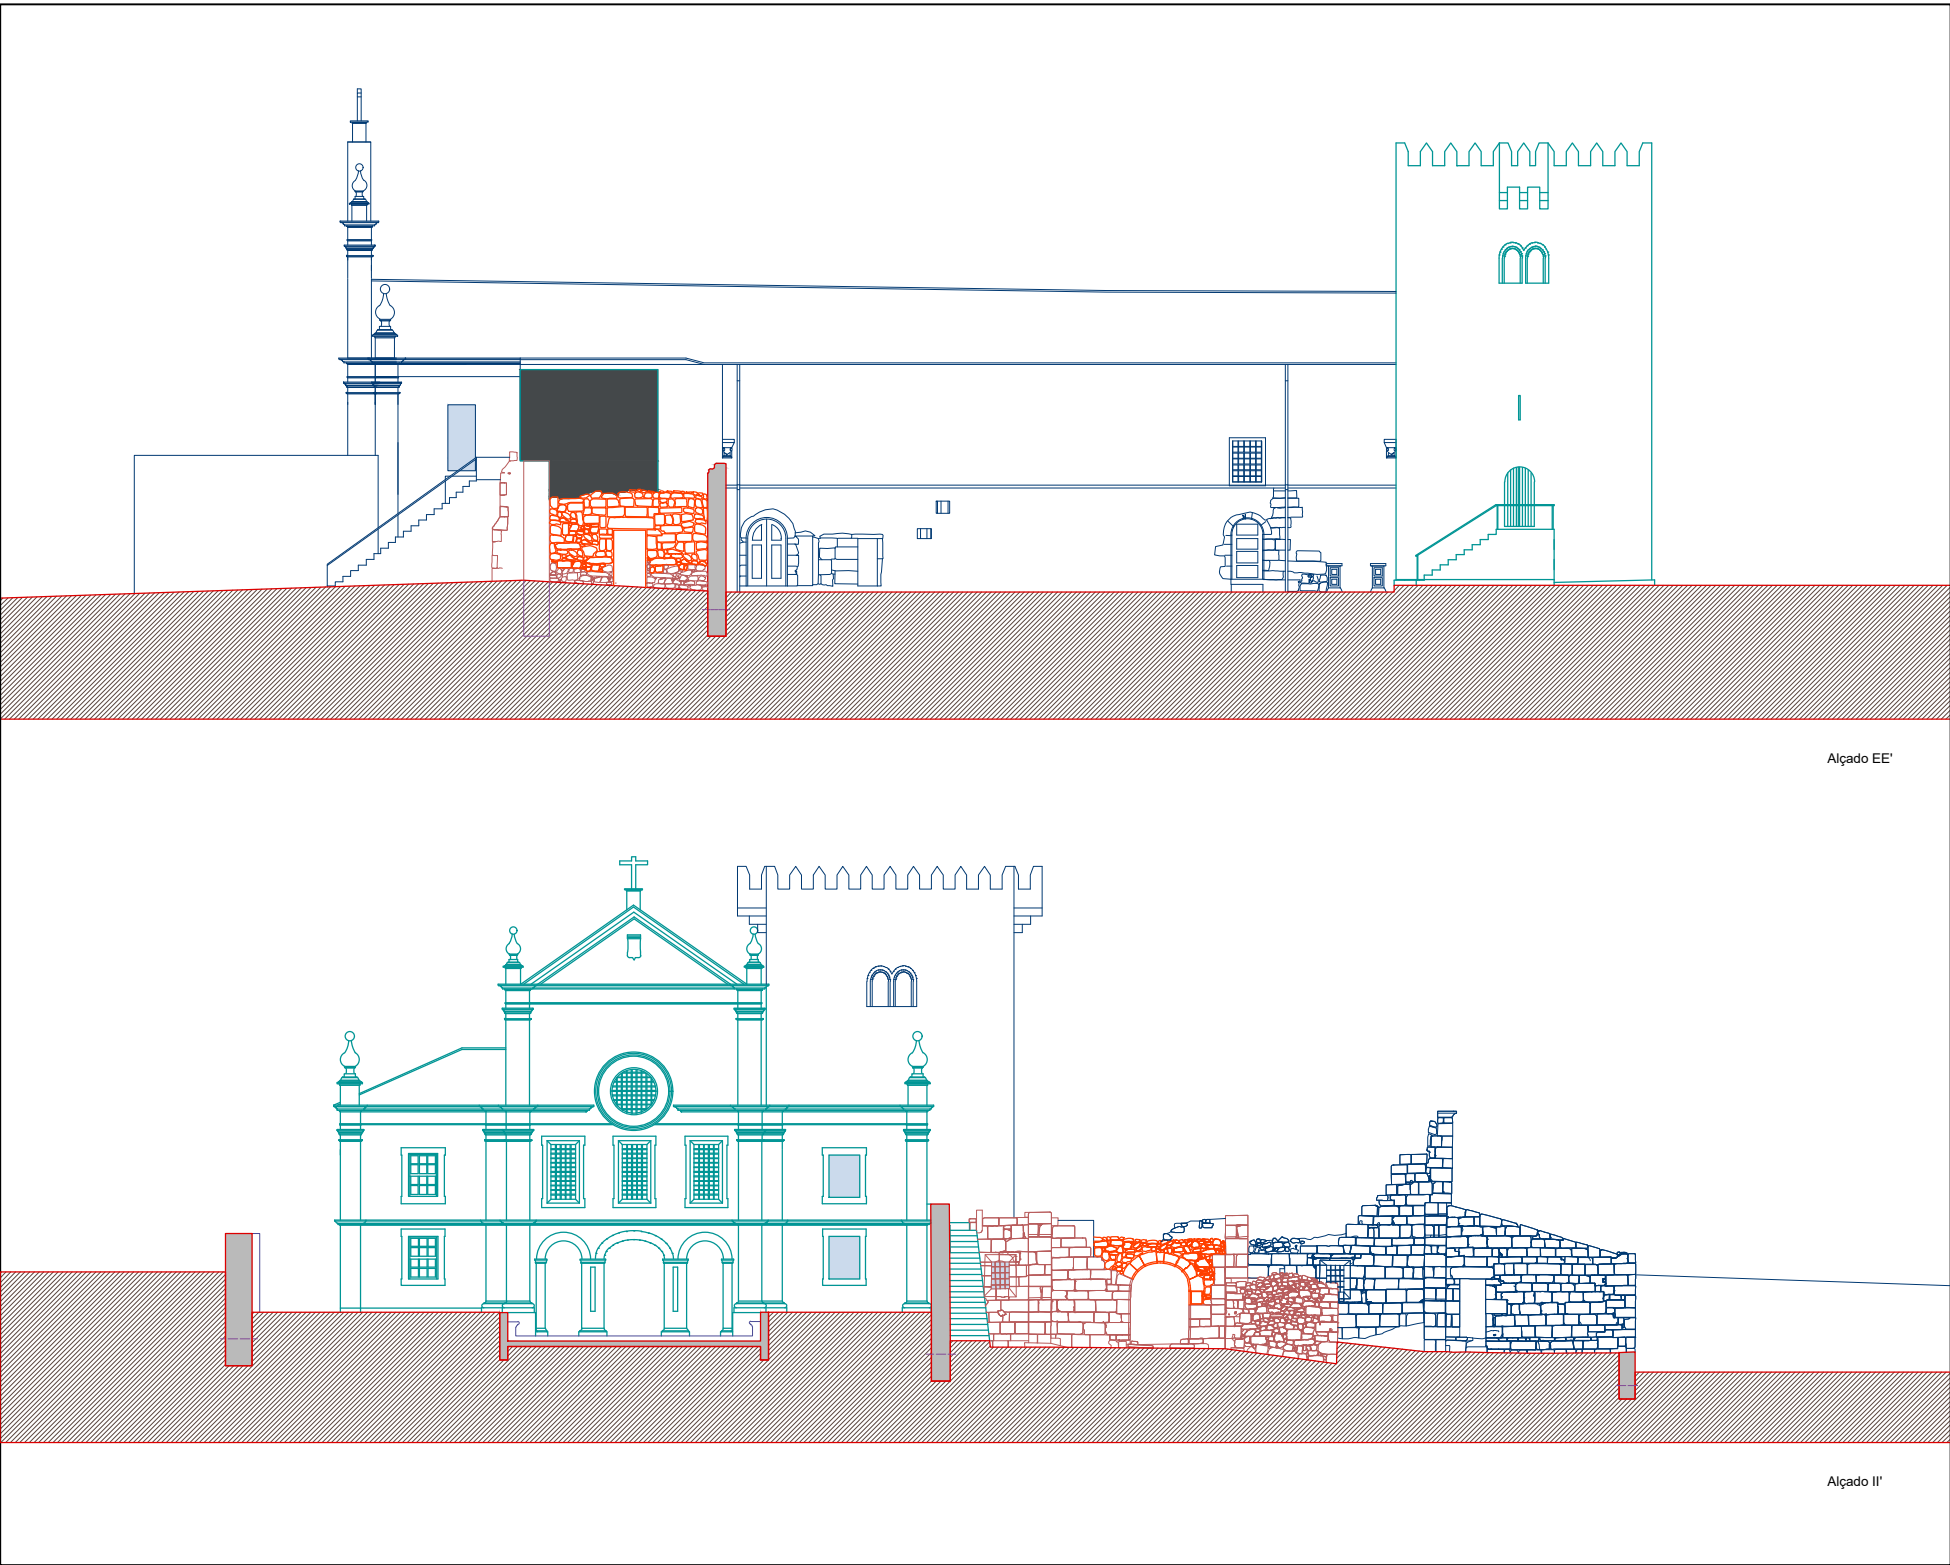

Legenda de tramas

Relva	Madeira	Pedra (existente)	Betão	Reboco exterior
Isolamento	Terra	Tijolo	Telha	Reconstrução


- 1 - Adro
- 2 - Igreja de Santo António de Ferreirim
- 3 - Estrutura de Acolhimento e Exposição
- 4 - Claustro
- 5 - Torre
- 6 - Ruínas - Ala Poente
- 7 - Campanário

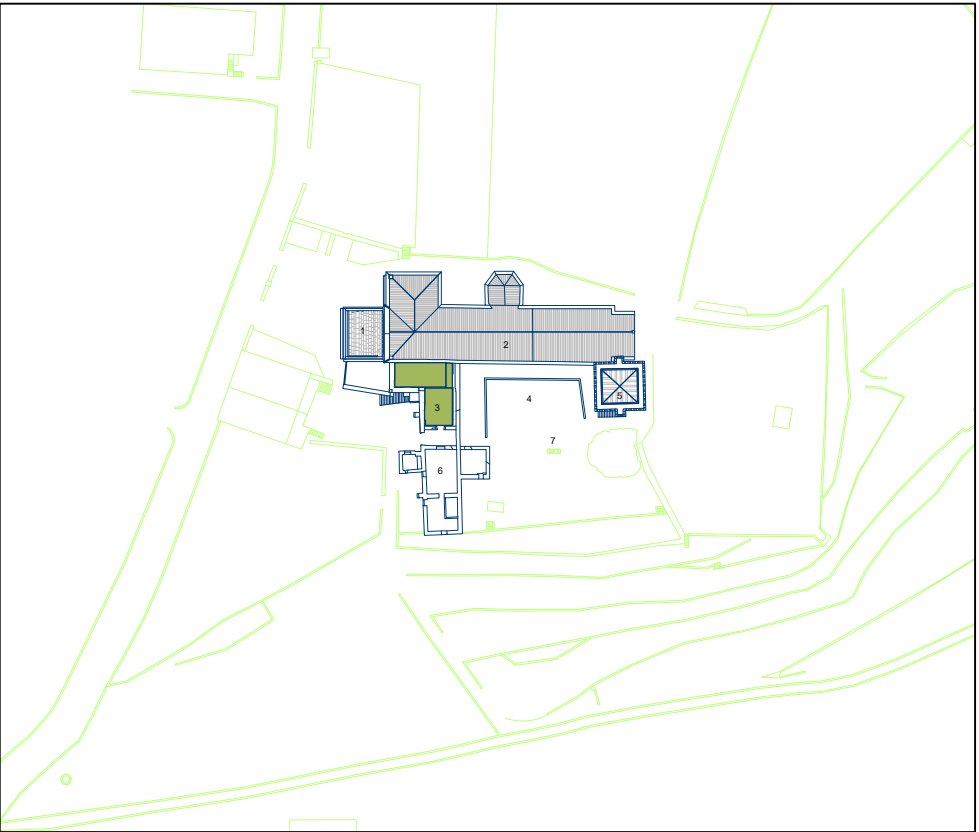

Planta de localização

área do projecto em curso


Convento de Santo António de Ferreirim Estrutura de Acolhimento e Exposição		data:	05/12	06
		fase:	Proj. de Execução	
Alçados		subs.:	esc.:	1/200
DRCN / DSBC - João Carlos Santos, Arq.		com:	R.Couto C. Gonçalves, G. Vasconcelos, I. Norton, R. Cruz, T. Ferreira	
Rua da Igreja de Ramalde, 4150.091 Porto		dsbc.drcn@culturante.pt tel.: +351 226 197 080 fax: +351 226 179 385		

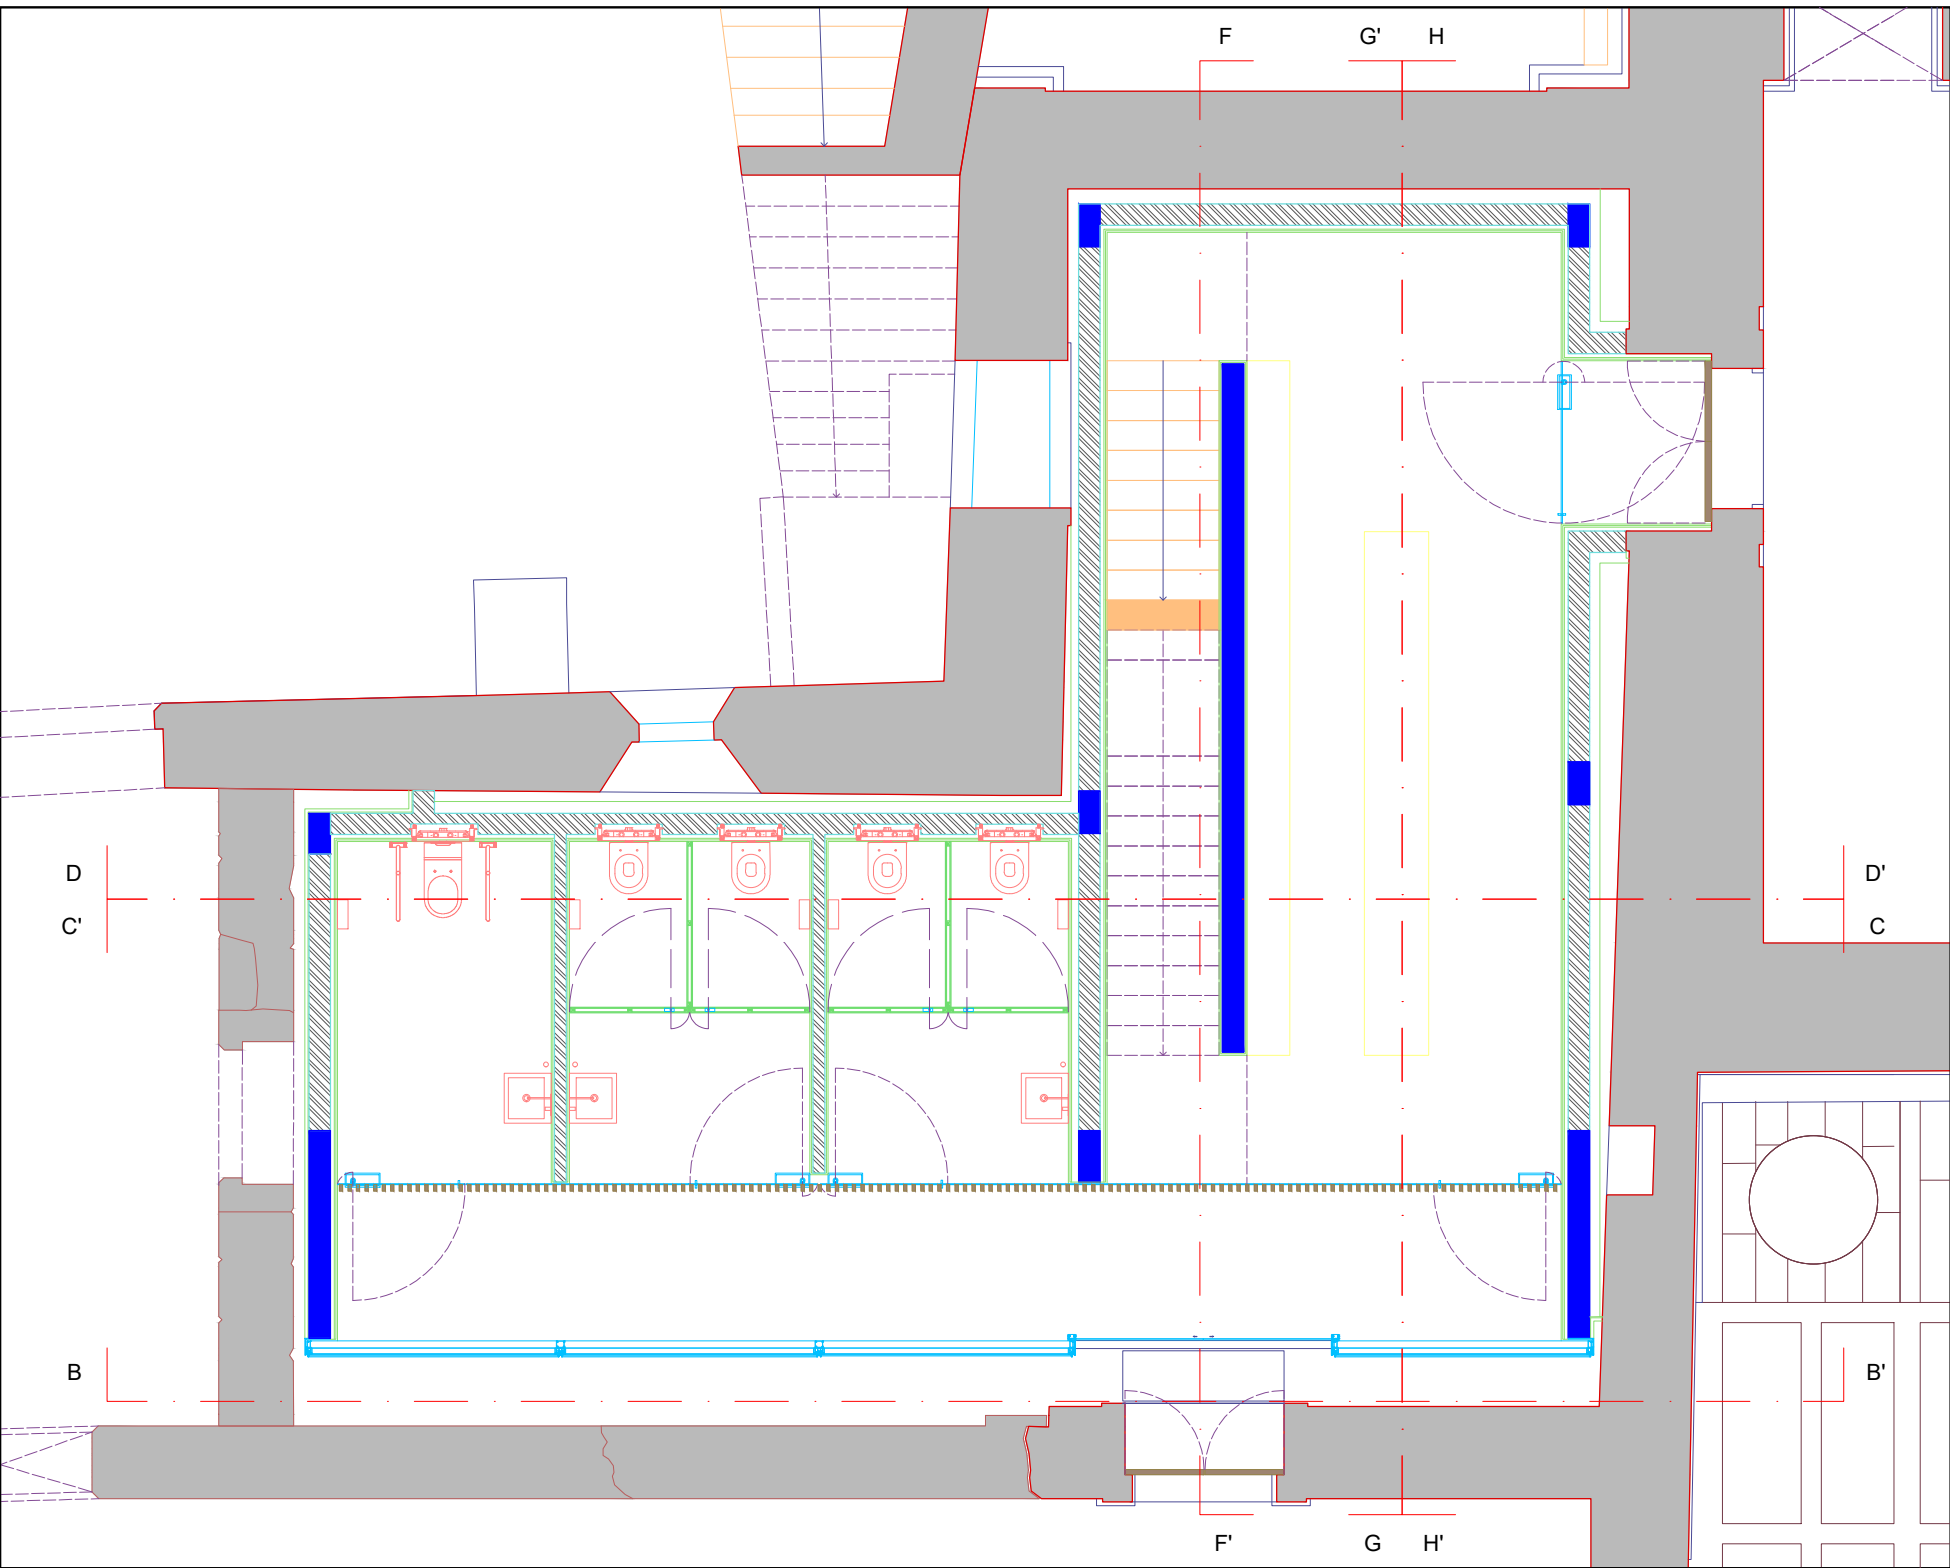

Legenda de tramas

Relva	Madeira	Pedra (existente)	Betão	Reboco exterior
Isolamento	Terra	Tijolo	Telha	Reconstrução


- 1 - Adro
2 - Igreja de Santo António de Ferreirim
3 - Estrutura de Acolhimento e Exposição
4 - Claustro
5 - Torre
6 - Ruínas - Ala Poente
7 - Campanário

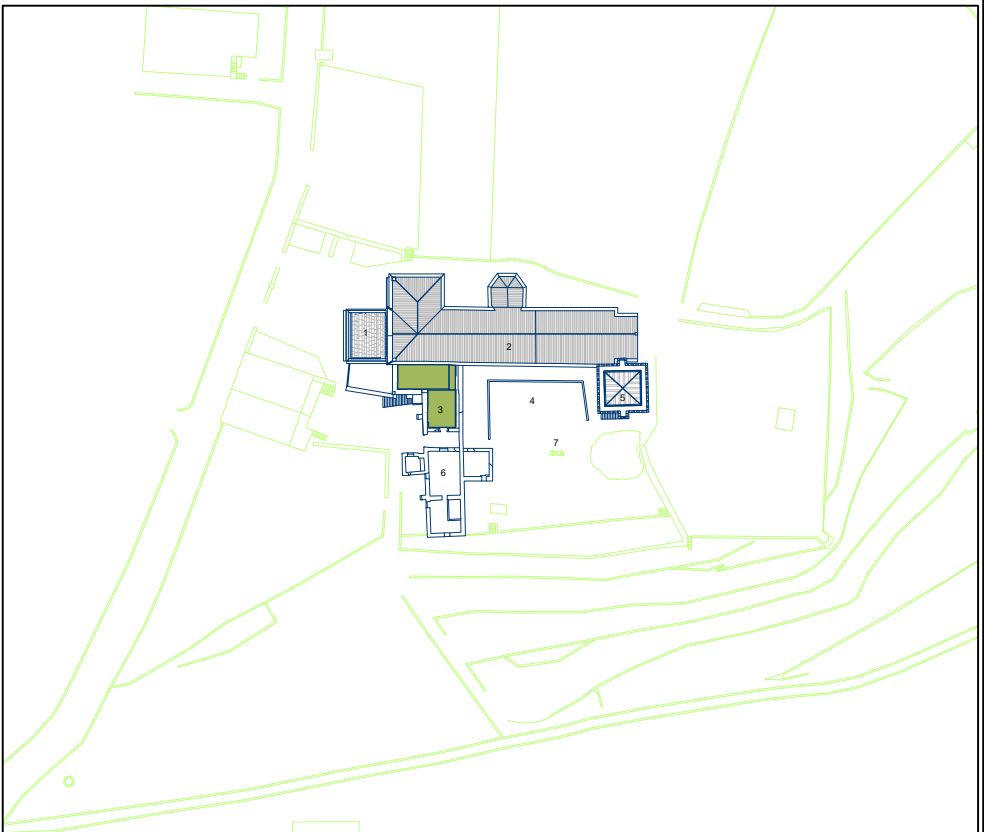

Planta de localização

área do projecto em curso


Convento de Santo António de Ferreirim Estrutura de Acolhimento e Exposição		data: 05/12	07
		fase: Proj. de Execução	
Planta do Piso 0		subs.: esc.: 1/50	
DRCN / DSBC - João Carlos Santos, Arq.		com: R.Couto C. Gonçalves, G. Vasconcelos, I. Norton, R. Cruz, T. Ferreira	
Rua da Igreja de Ramalde, 4150.091 Porto		dsbc.drcn@culturanoorte.pt tel.: +351 226 197 080 fax: +351 226 179 385	

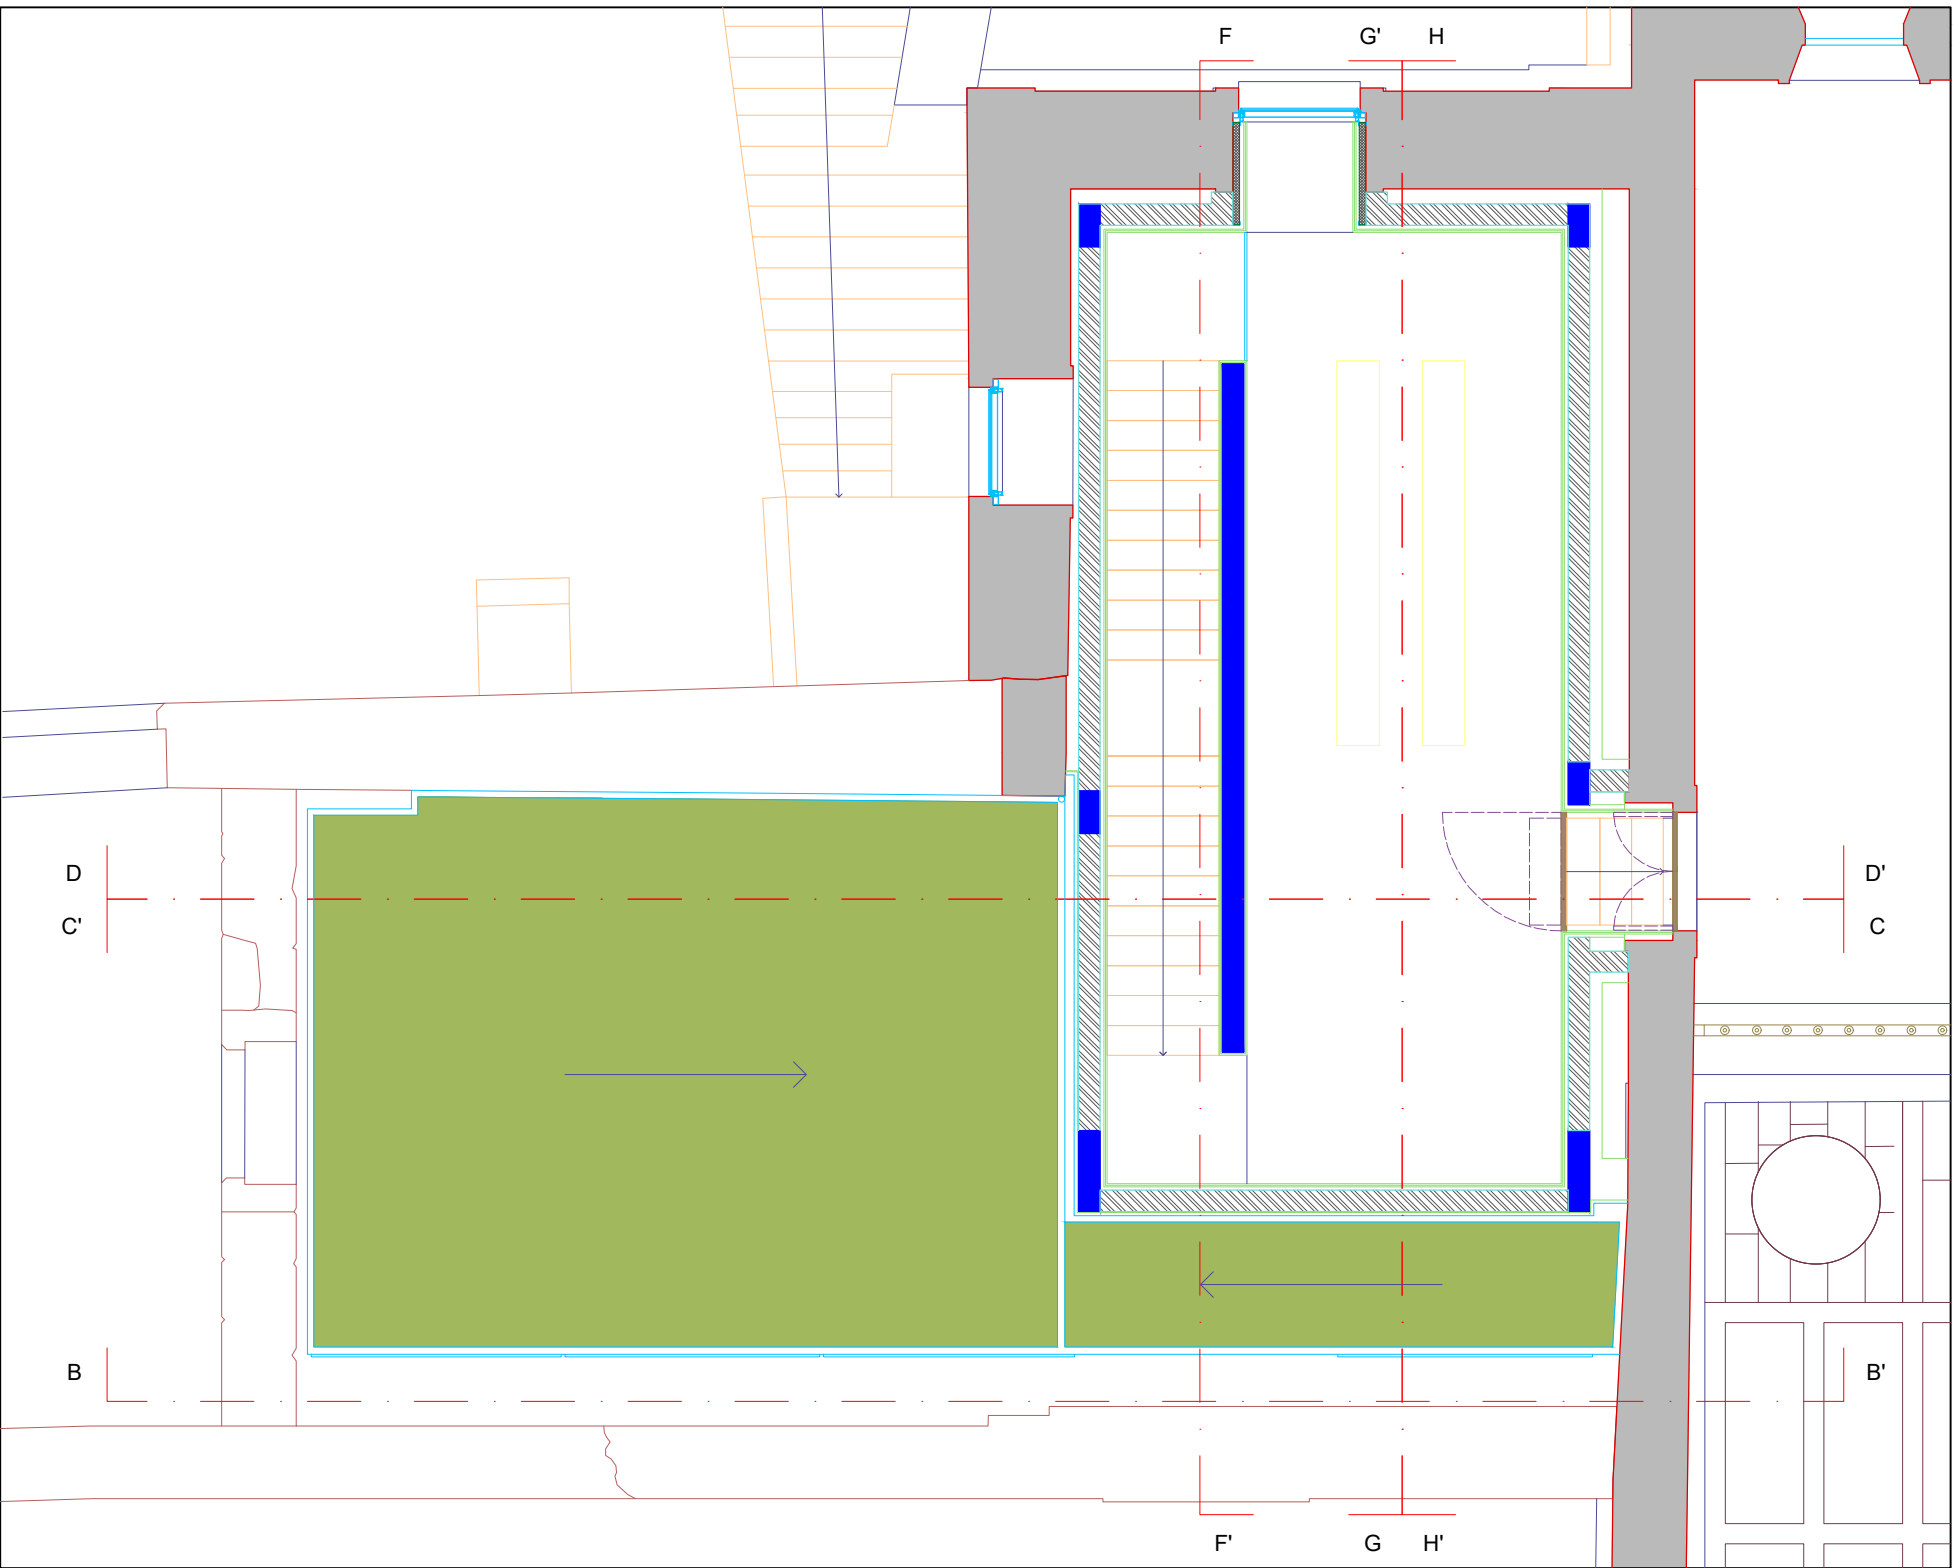

Legenda de tramas

Relva	Madeira	Pedra (existente)	Betão	Reboco exterior
Isolamento	Terra	Tijolo	Telha	Reconstrução

- 1 - Adro
- 2 - Igreja de Santo António de Ferreirim
- 3 - Estrutura de Acolhimento e Exposição
- 4 - Claustro
- 5 - Torre
- 6 - Ruínas - Ala Poente
- 7 - Campanário

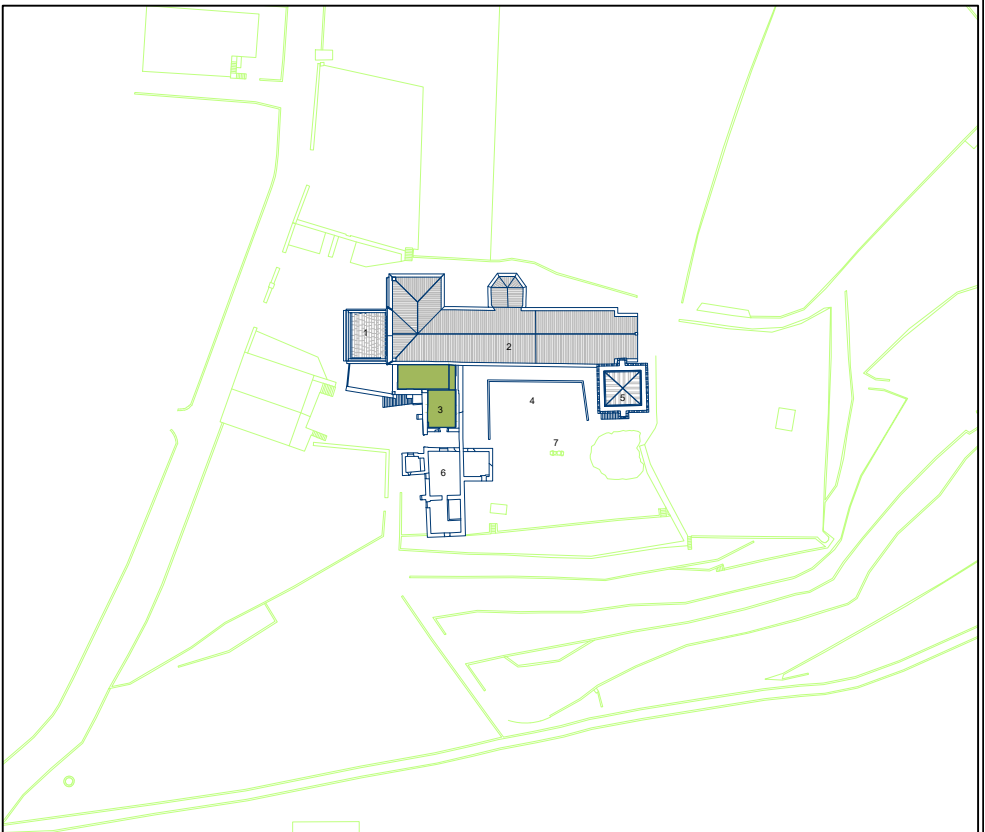

Planta de localização

área do projecto em curso

Convento de Santo António de Ferreirim Estrutura de Acolhimento e Exposição		data: 05/12	08
		fase: Proj. de Execução	
Planta do Piso 1		subs.: esc.: 1/50	
DRCN / DSBC - João Carlos Santos, Arq.		com: R.Couto C. Gonçalves, G. Vasconcelos, I. Norton, R. Cruz, T. Ferreira	
Rua da Igreja de Ramalde, 4150.091 Porto		dsbc.drcn@culturanoite.pt tel.: +351 226 197 080 fax: +351 226 179 385	



Legenda de tramas

Relva

Madeira

Pedra (existente)

Betão

Reboco exterior

Isolamento


Terra

Tijolo

Telha

Reconstrução

- 1 - Adro
- 2 - Igreja de Santo António de Ferreirim
- 3 - Estrutura de Acolhimento e Exposição
- 4 - Claustro
- 5 - Torre
- 6 - Ruínas - Ala Poente
- 7 - Campanário

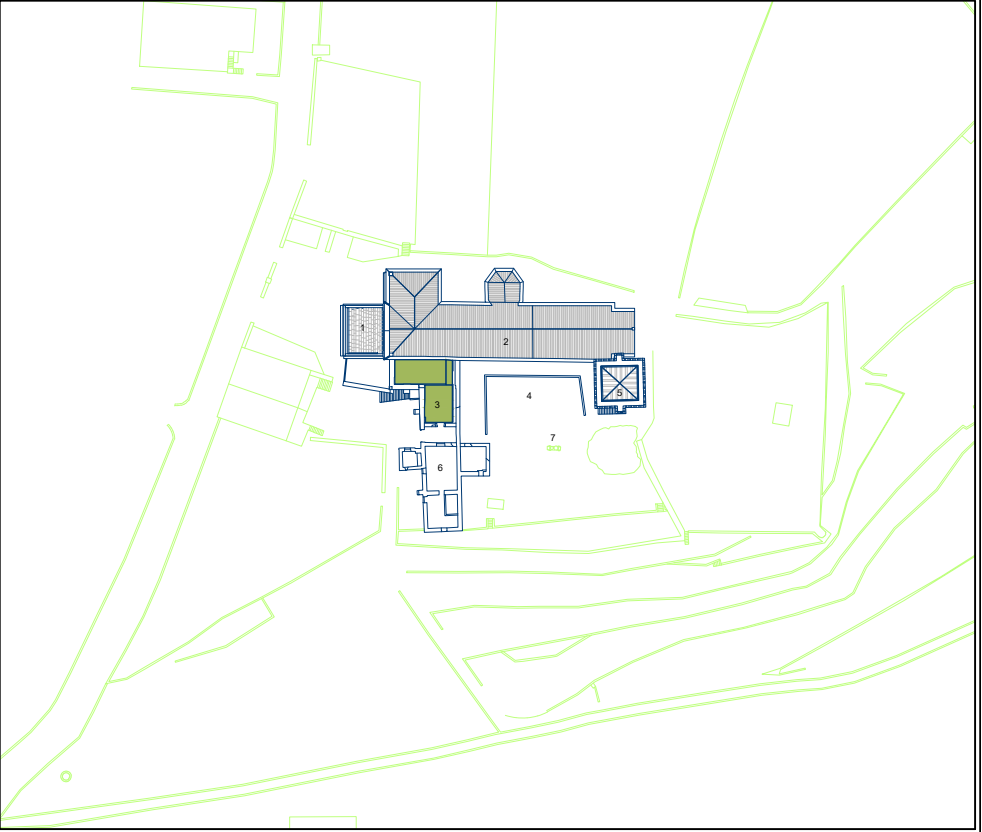


N

Planta de localização

área do projecto em curso


Convento de Santo António de Ferreirim Estrutura de Acolhimento e Exposição		data: 05/12	09
		fase: Proj. de Execução	
Planta da Cobertura		subs.: esc.: 1/50	
DRCN / DSBC - João Carlos Santos, Arq.		com: R.Couto C. Gonçalves, G.Vasconcelos, I.Norton, R.Cruz, T.Ferreira	
Rua da Igreja de Ramalde, 4150.091 Porto		dsbc.drcn@culturanoorte.pt tel.: +351 226 197 080 fax: +351 226 179 385	

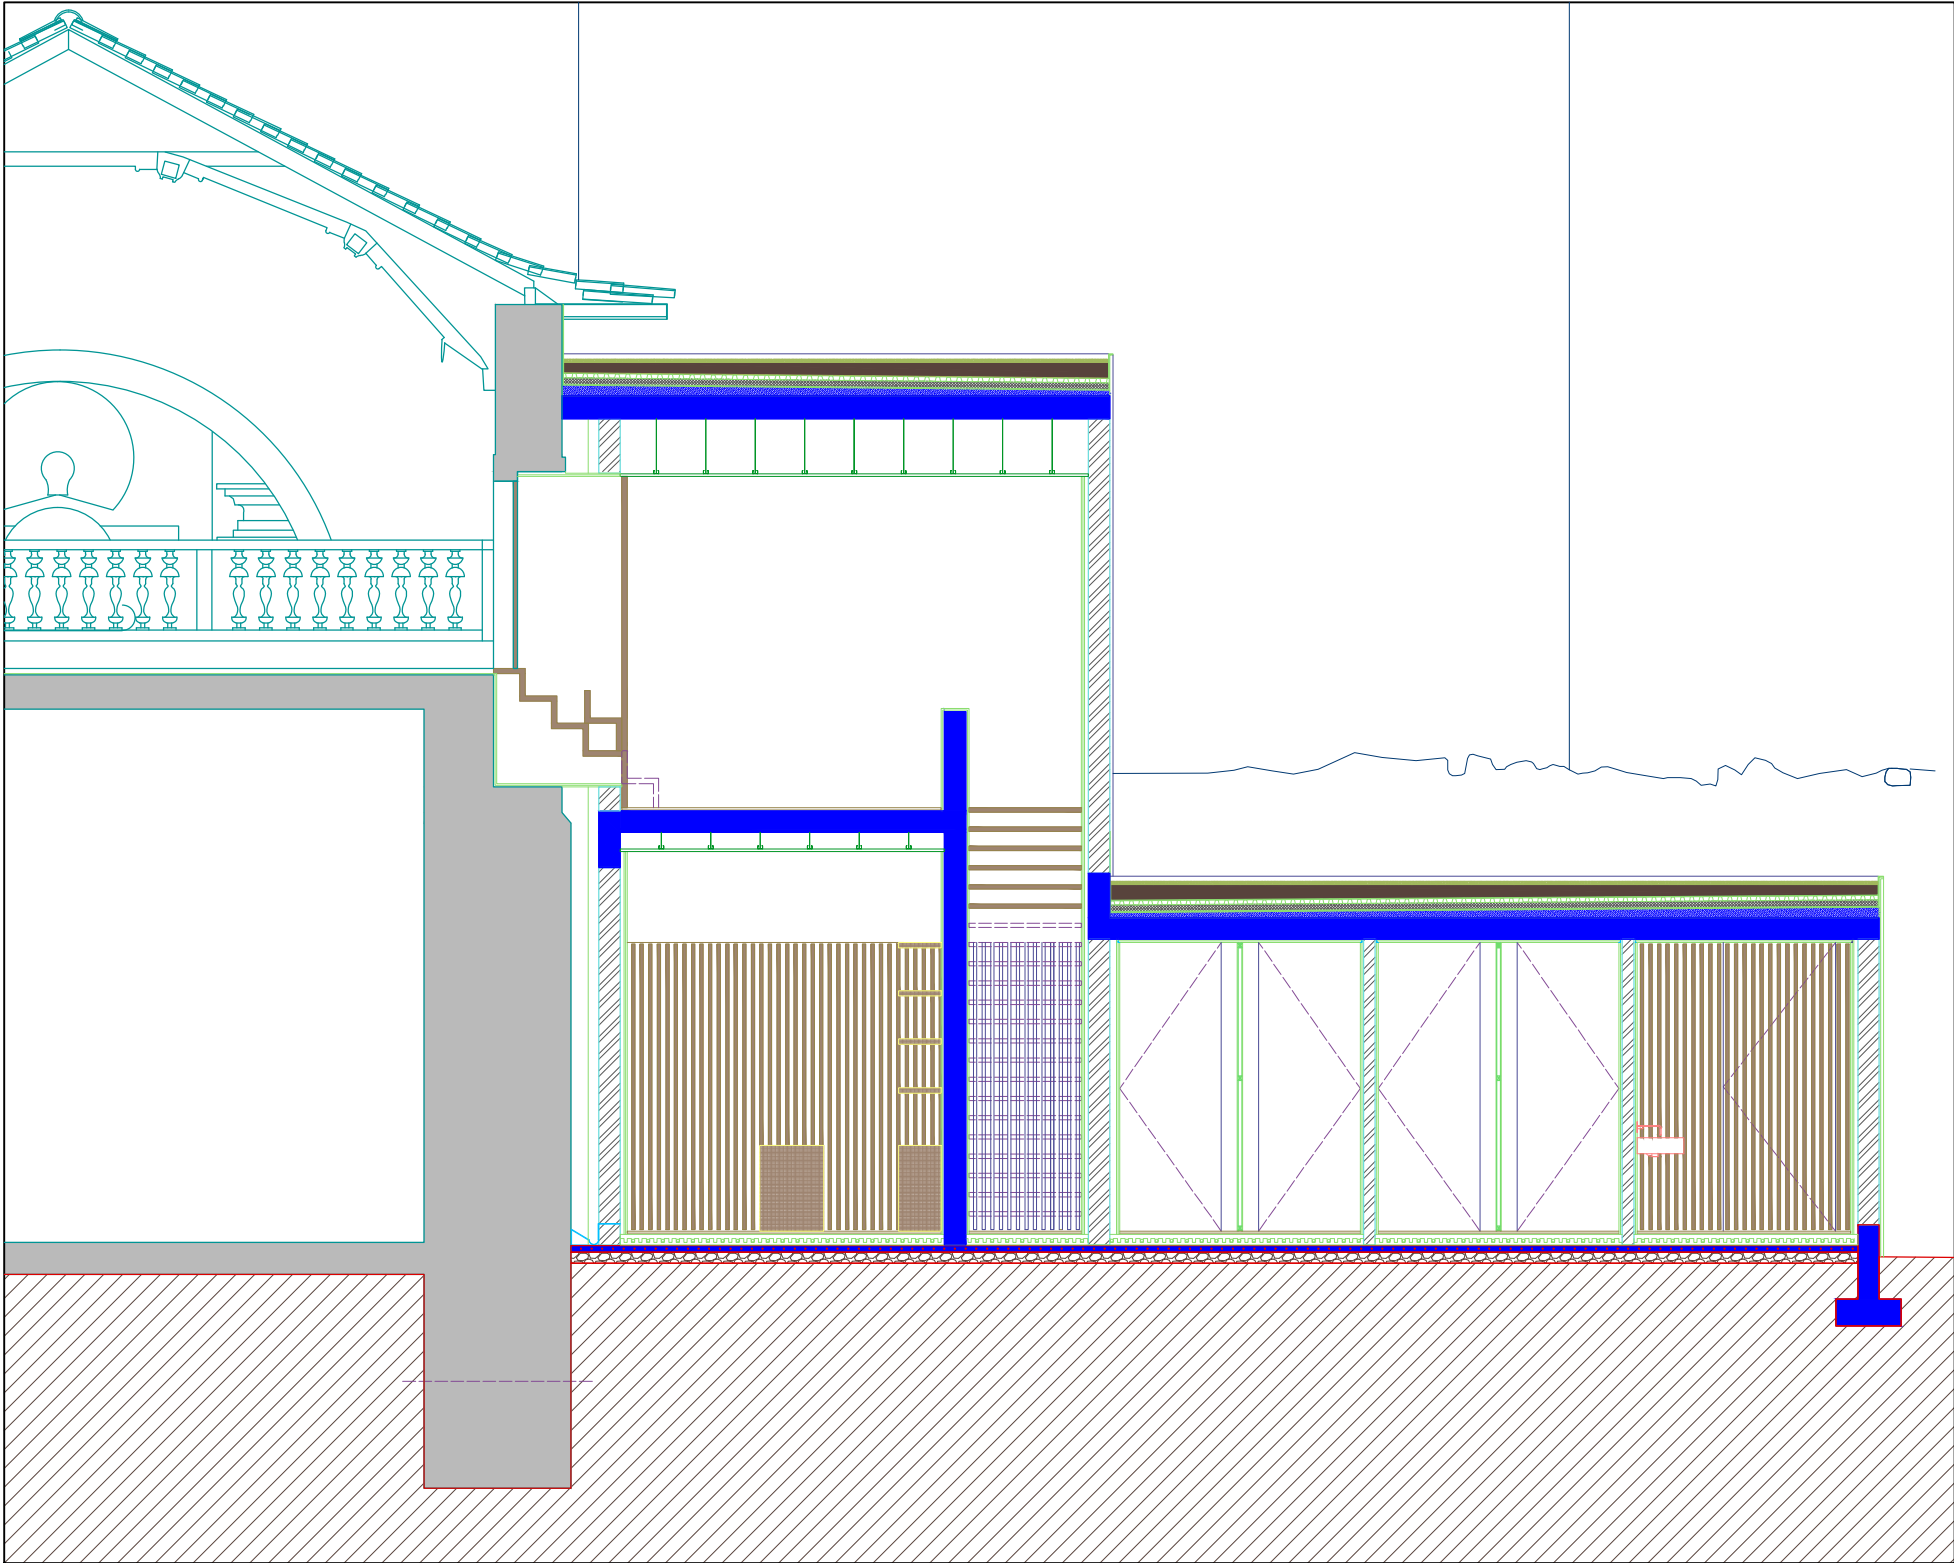

Legenda de tramas

Relva	Madeira	Pedra (existente)	Betão	Reboco exterior
Isolamento	Terra	Tijolo	Telha	Reconstrução


- 1 - Adro
- 2 - Igreja de Santo António de Ferreirim
- 3 - Estrutura de Acolhimento e Exposição
- 4 - Claustro
- 5 - Torre
- 6 - Ruínas - Ala Poente
- 7 - Campanário

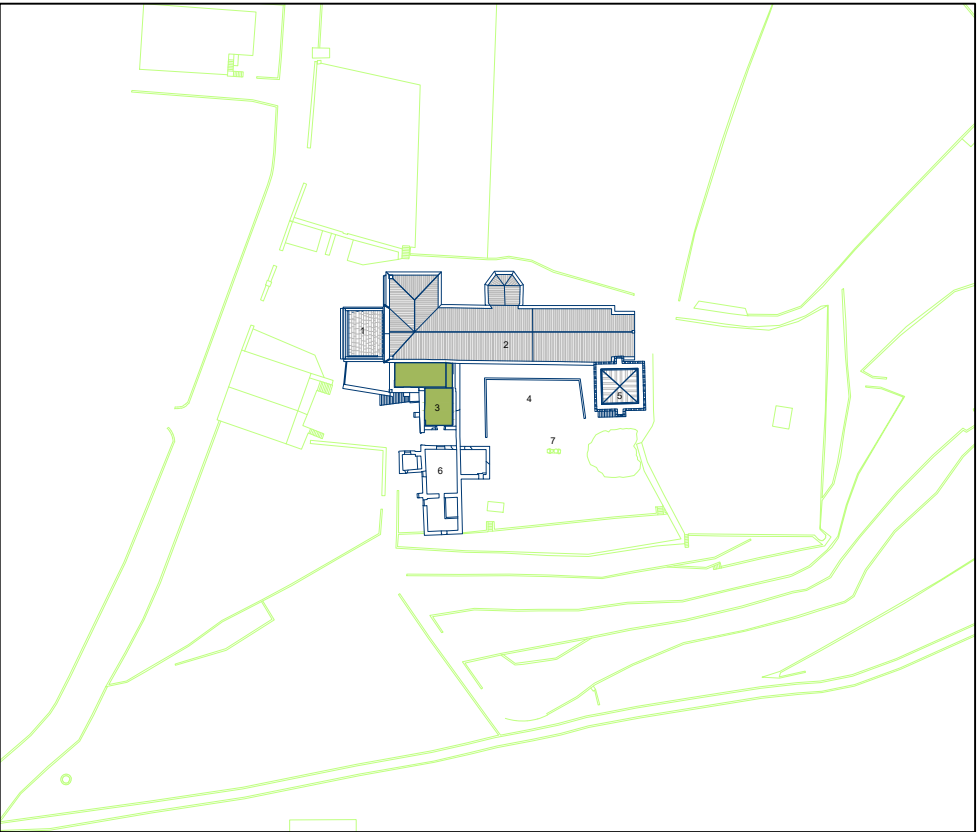


Planta de localização

área do projecto em curso


Convento de Santo António de Ferreirim		data: 05/12		10
Estrutura de Acolhimento e Exposição		fase: Proj. de Execução		
Corte CC'		subs.: 1/50	esc.: 1/50	
DRCN / DSBC - João Carlos Santos, Arq.		com: R.Couto	C.Gonçalves, G.Vasconcelos, I.Norton, R.Cruz, T.Ferreira	
Rua da Igreja de Ramalde, 4150.091 Porto		dsbc.drcn@culturanoorte.pt tel.: +351 226 197 080 fax: +351 226 179 385		

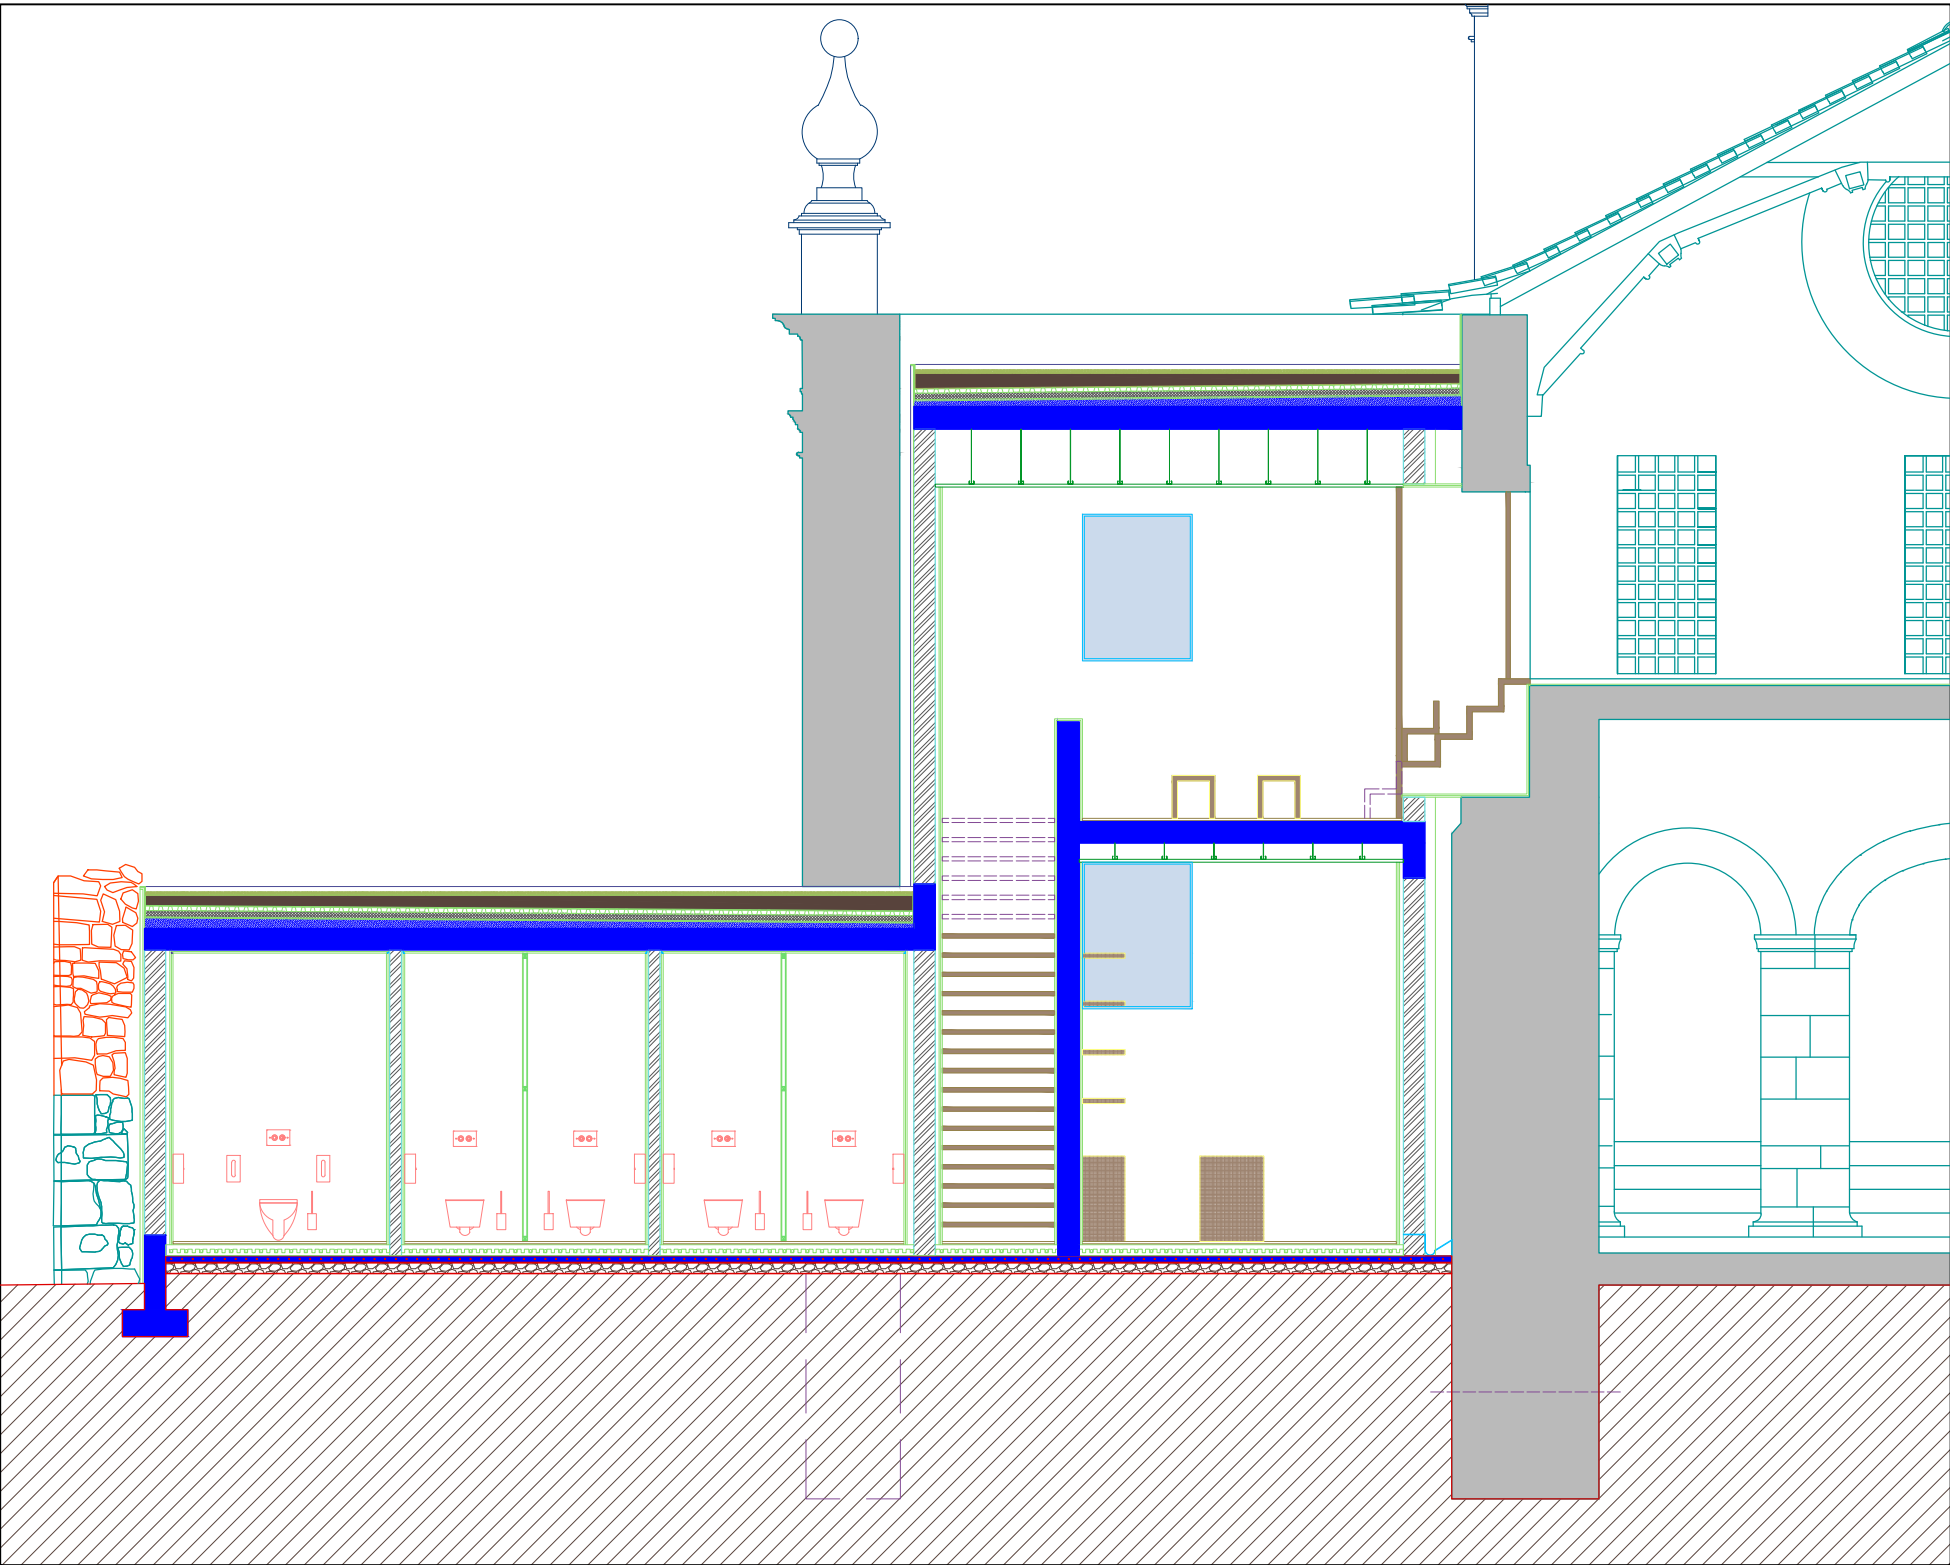


Legenda de tramas

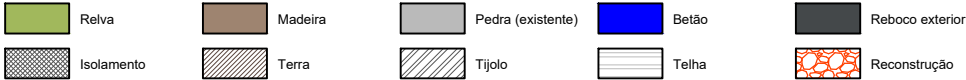

- 1 - Adro
2 - Igreja de Santo António de Ferreirim
3 - Estrutura de Acolhimento e Exposição
4 - Claustro
5 - Torre
6 - Ruínas - Ala Poente
7 - Campanário

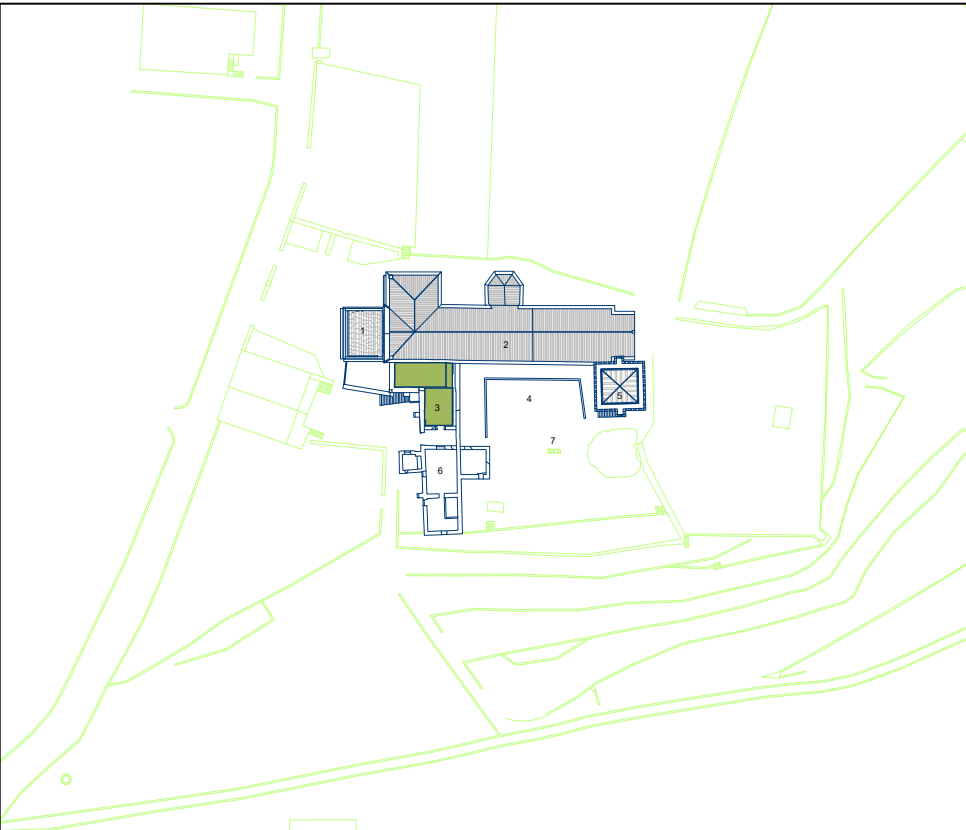


Convento de Santo António de Ferreirim Estrutura de Acolhimento e Exposição		data: 05/12	11
		fase: Proj. de Execução	
Corte DD'		subs.: esc.: 1/50	
DRCN / DSBC - João Carlos Santos, Arq.		com: R.Couto C.Gonçalves, G.Vasconcelos, I.Norton, R.Cruz, T.Ferreira	
Rua da Igreja de Ramalde, 4150.091 Porto		dsbc.drcn@culturante.pt tel.: +351 226 197 080 fax: +351 226 179 385	

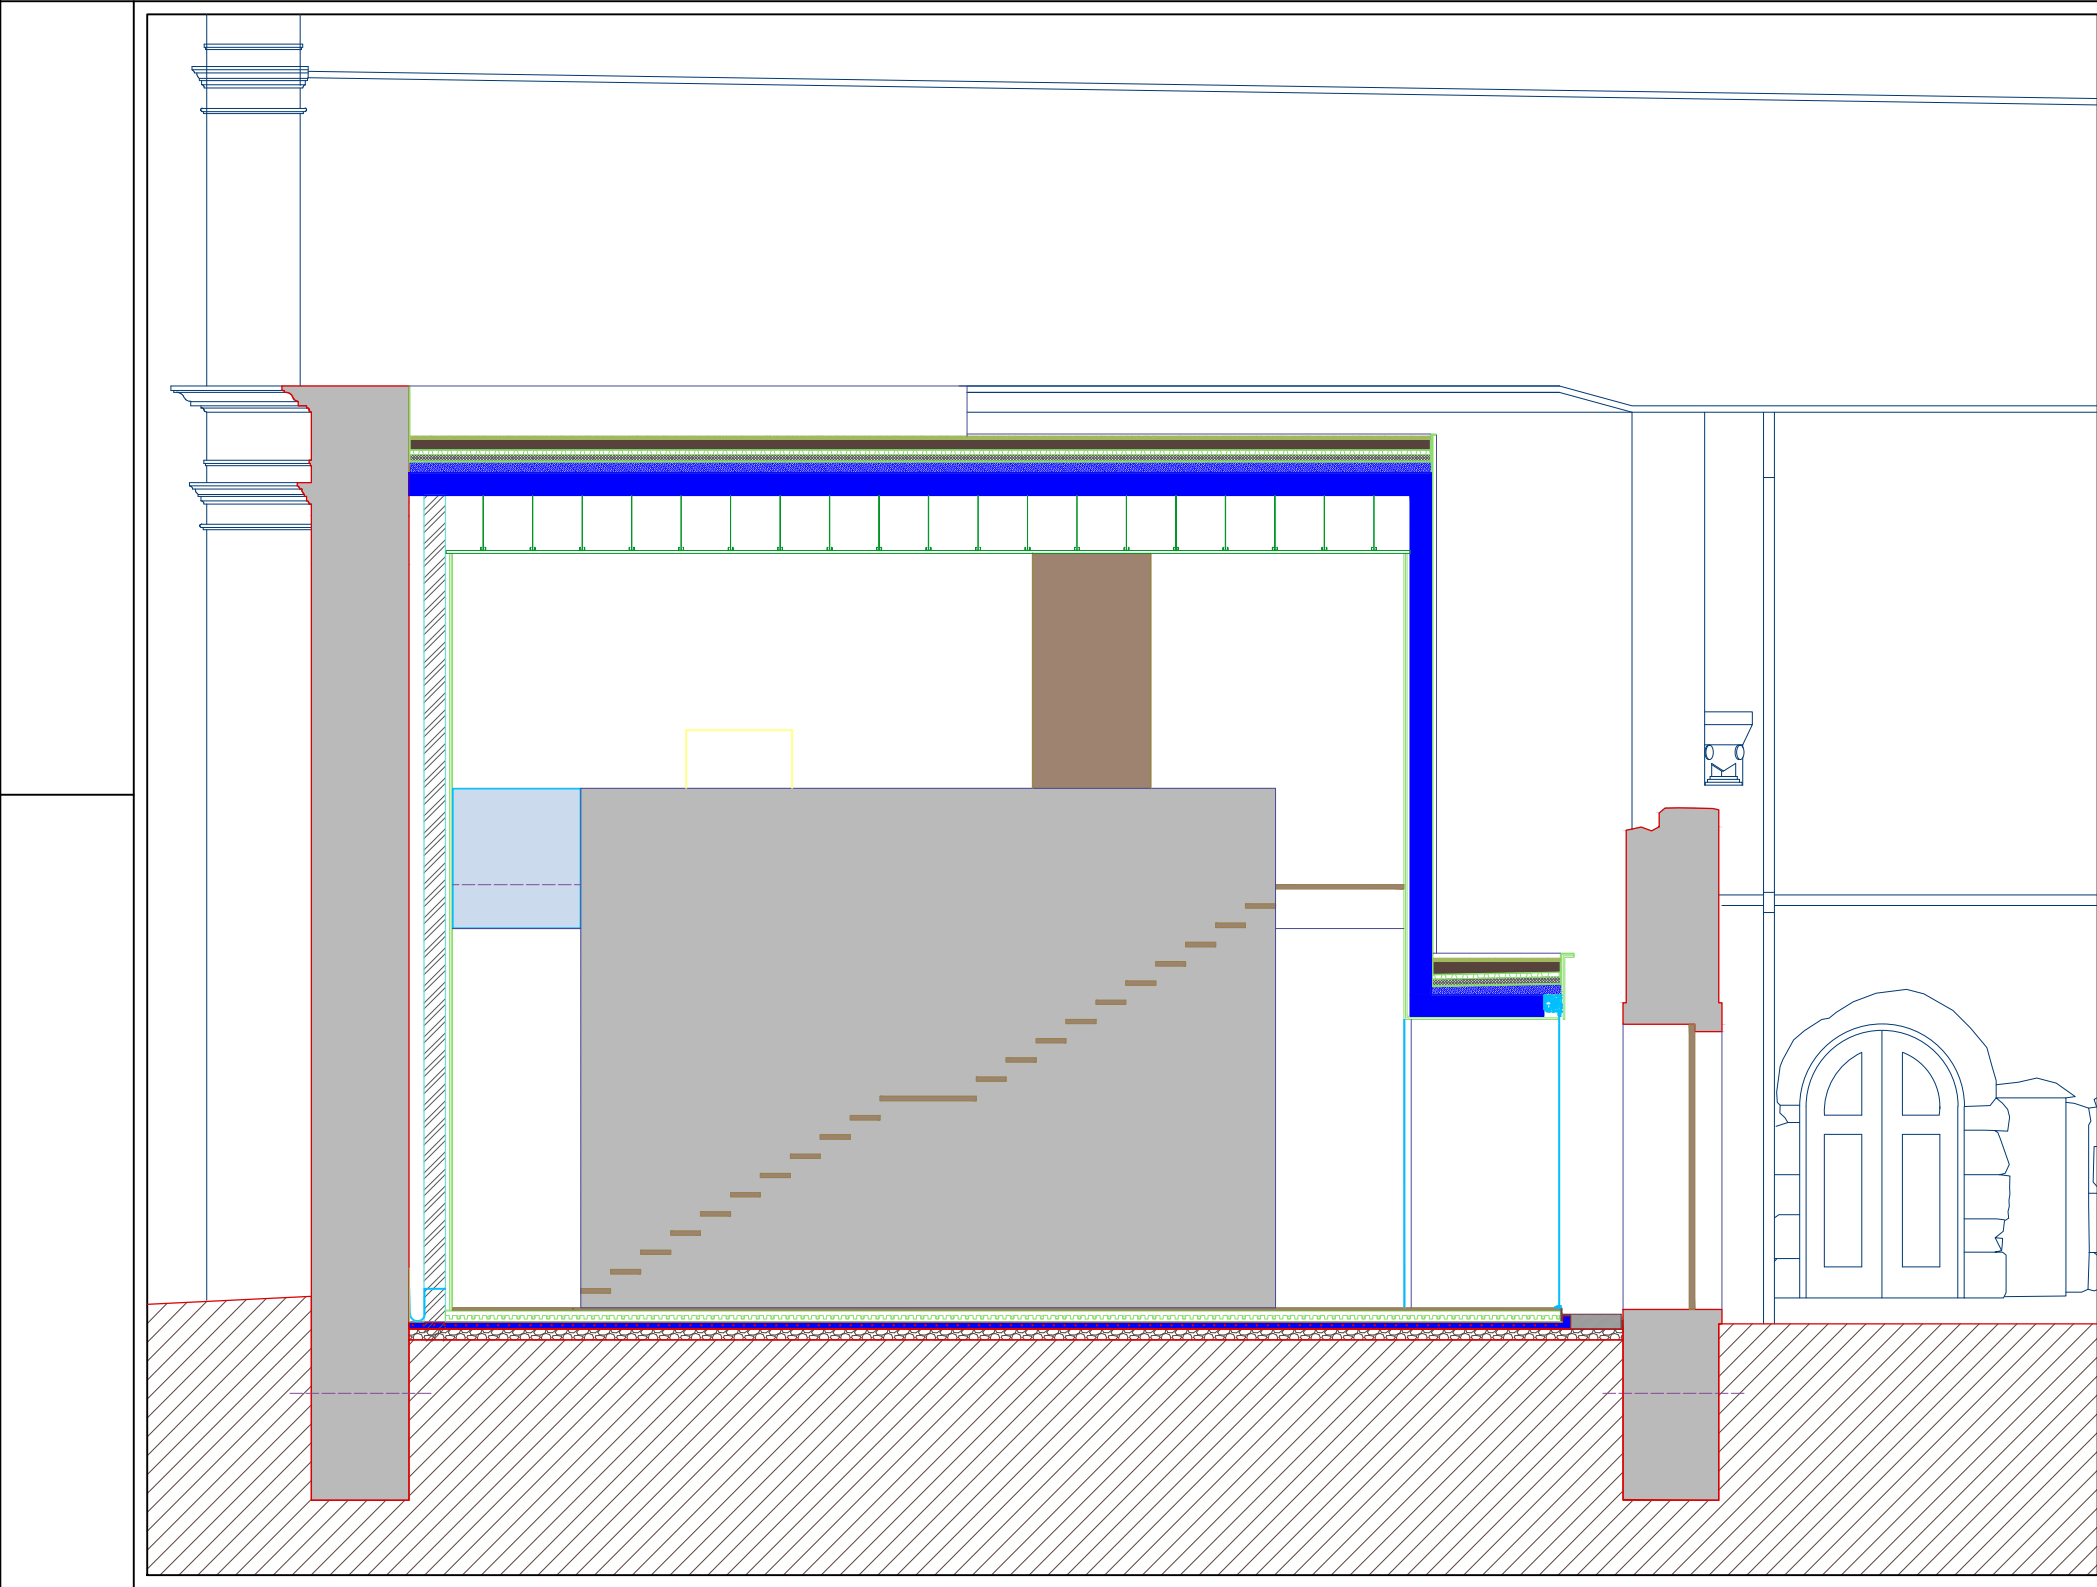

Legenda de tramas

Relva	Madeira	Pedra (existente)	Betão	Reboco exterior
Isolamento	Terra	Tijolo	Telha	Reconstrução


- 1 - Adro
- 2 - Igreja de Santo António de Ferreirim
- 3 - Estrutura de Acolhimento e Exposição
- 4 - Claustro
- 5 - Torre
- 6 - Ruínas - Ala Poente
- 7 - Campanário

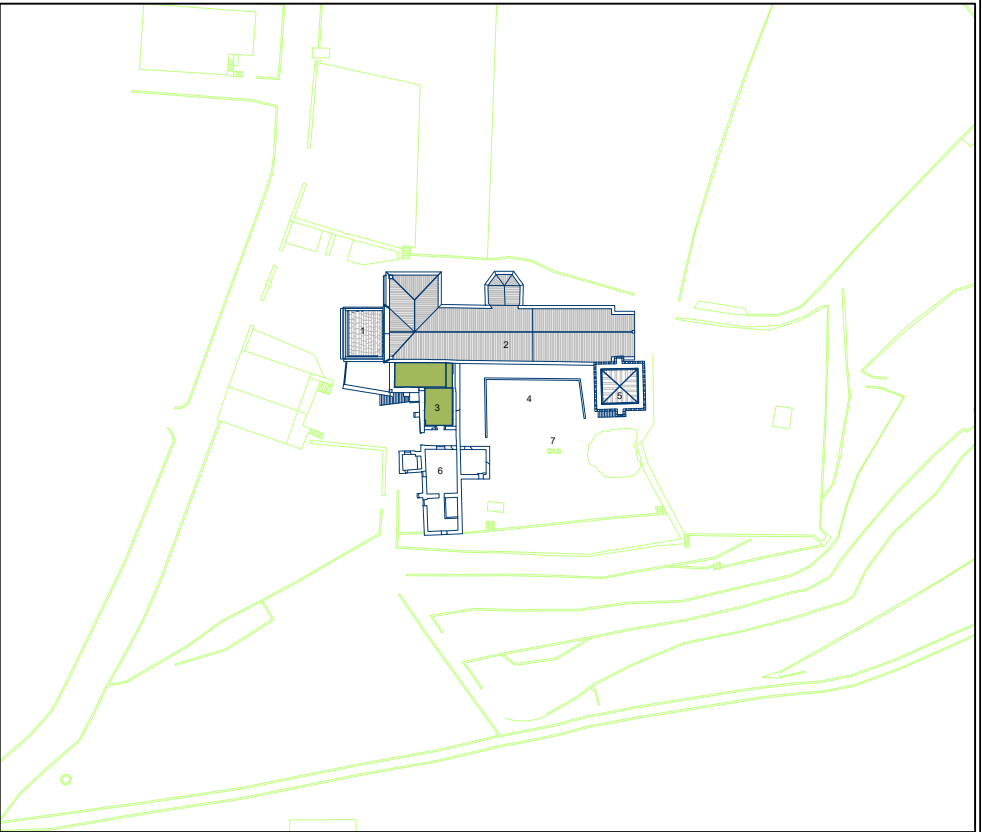

Planta de localização

área do projecto em curso

Convento de Santo António de Ferreirim		data: 05/12		12
Estrutura de Acolhimento e Exposição		fase: Proj. de Execução		
Corte FF'		subs.: esc.: 1/50		
DRCN / DSBC - João Carlos Santos, Arq.		com: R.Couto C.Gonçalves, G.Vasconcelos, I.Norton, R.Cruz, T.Ferreira		
Rua da Igreja de Ramalde, 4150.091 Porto		dsbc.drcn@culturalnorte.pt tel.: +351 226 197 080 fax: +351 226 179 385		

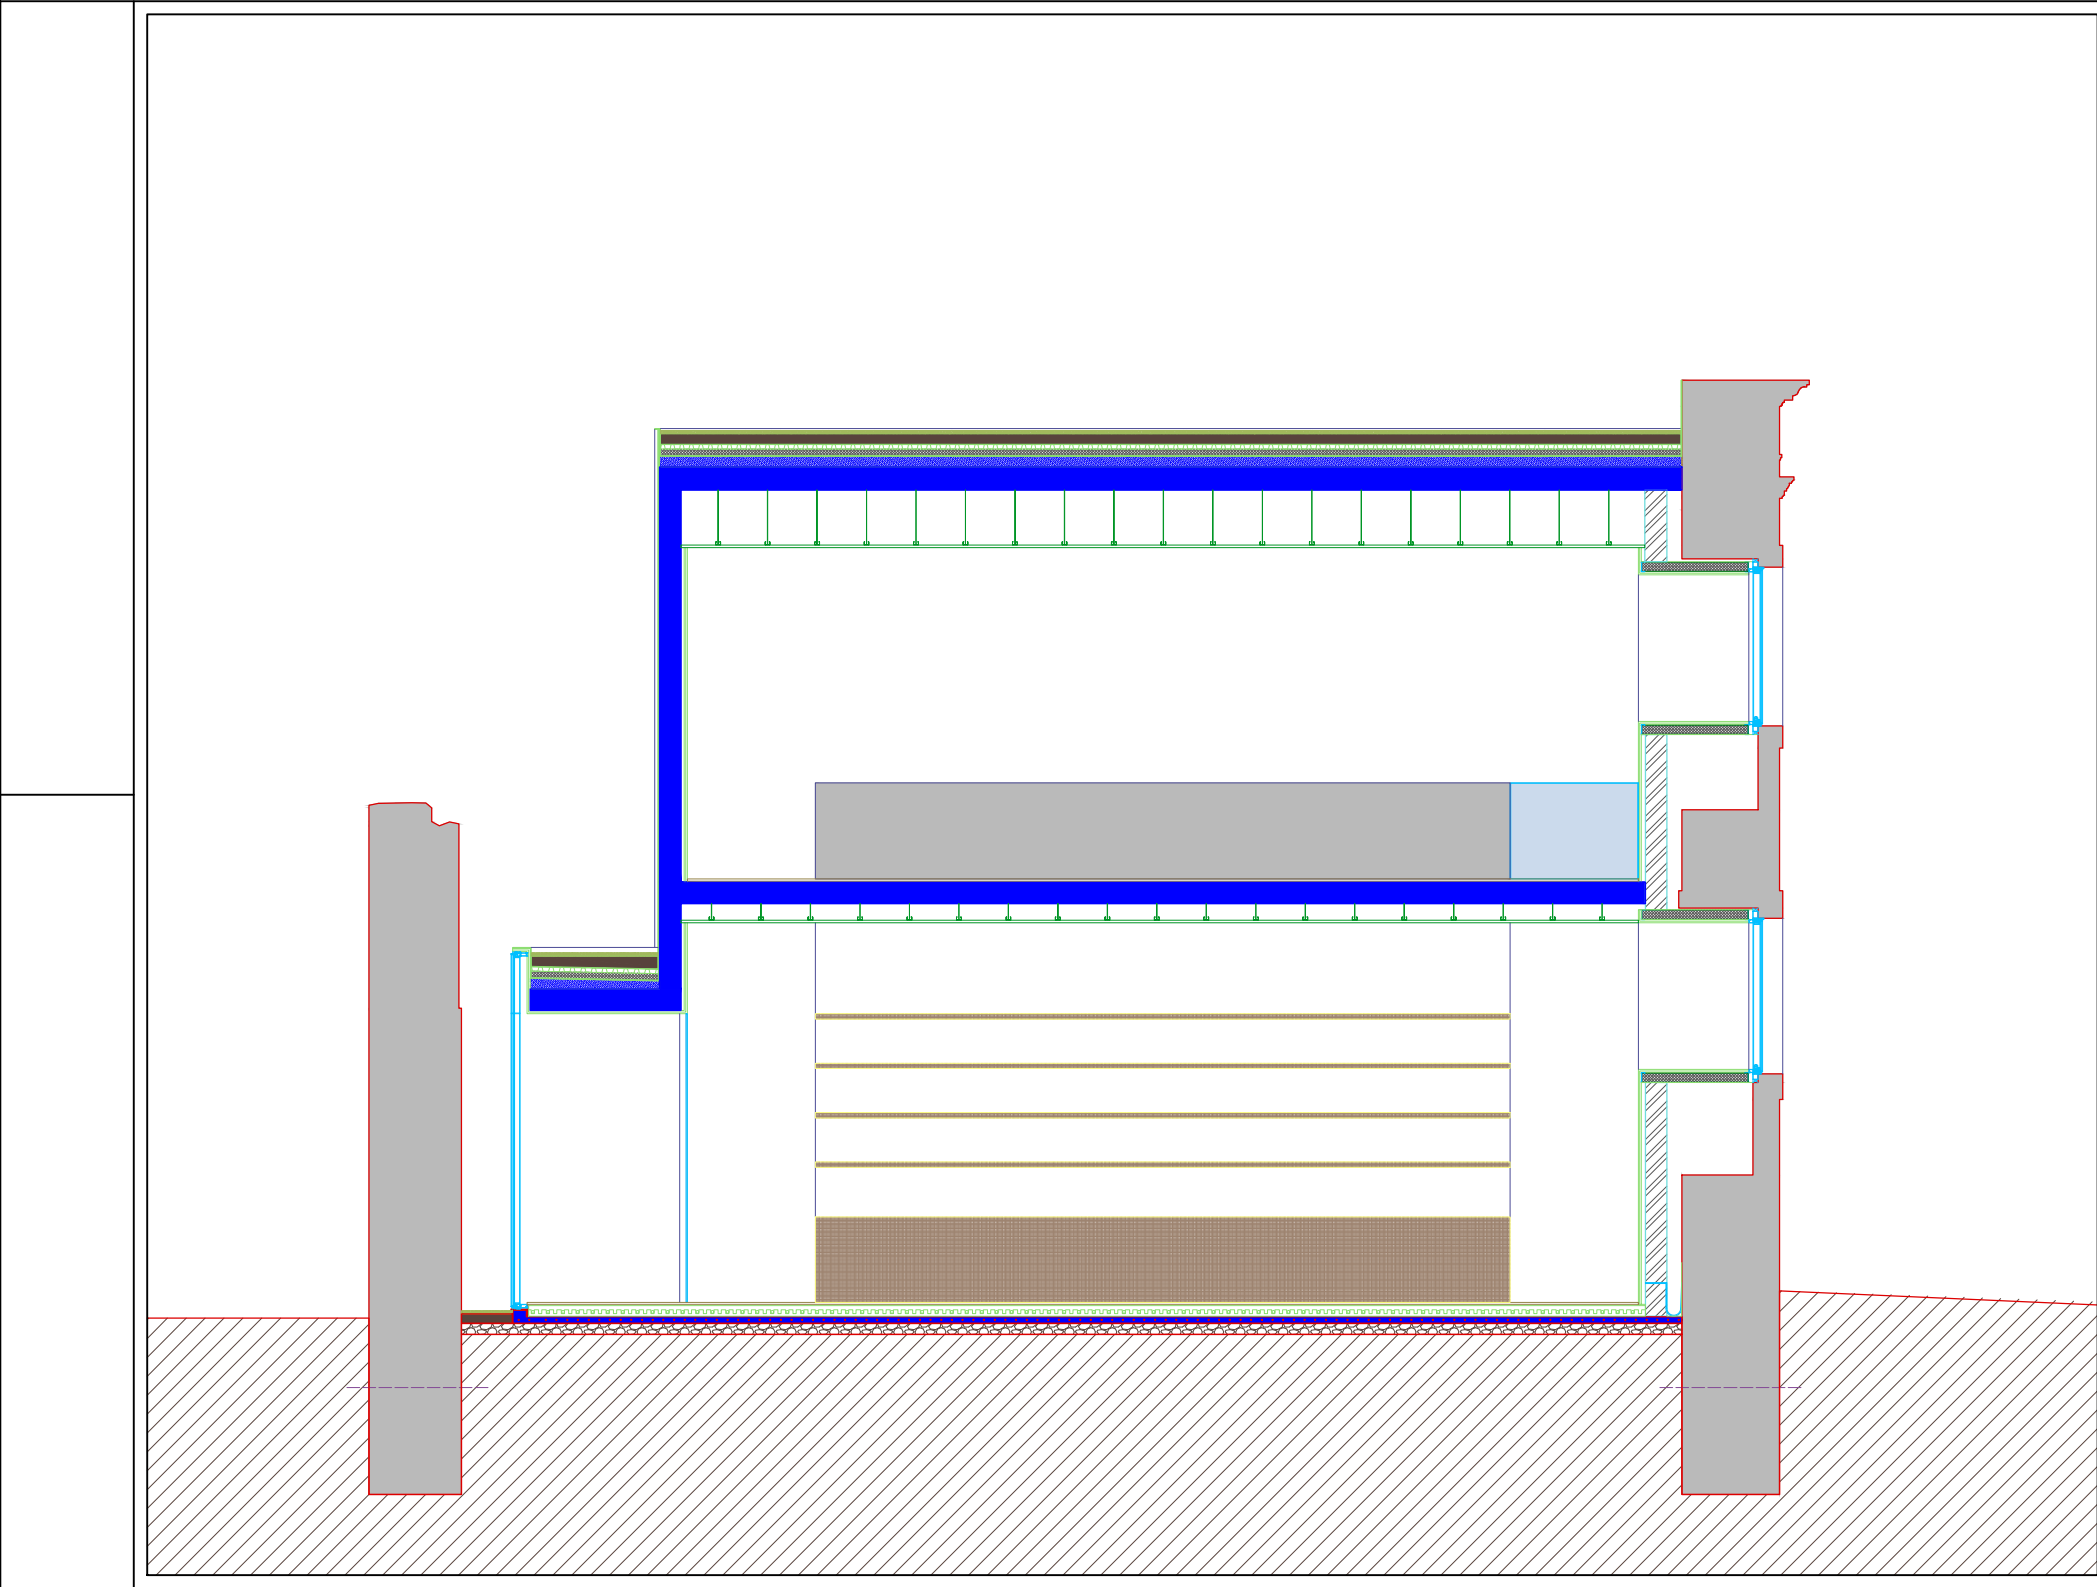


Legenda de tramas

	Relva		Madeira		Pedra (existente)		Betão		Reboco exterior
	Isolamento		Terra		Tijolo		Telha		Reconstrução

Planta de localização

área do projecto em curso


Convento de Santo António de Ferreirim		data: 05/12		13
Estrutura de Acolhimento e Exposição		fase: Proj. de Execução		
Corte GG'		subs.: 1/50	esc.: 1/50	
DRCN / DSBC - João Carlos Santos, Arq.		com: R.Couto C.Gonçalves, G.Vasconcelos, I.Norton, R.Cruz, T.Ferreira		
Rua da Igreja de Ramalde, 4150.091 Porto		dsbc.drcn@culturante.pt tel.: +351 226 197 080 fax: +351 226 179 385		

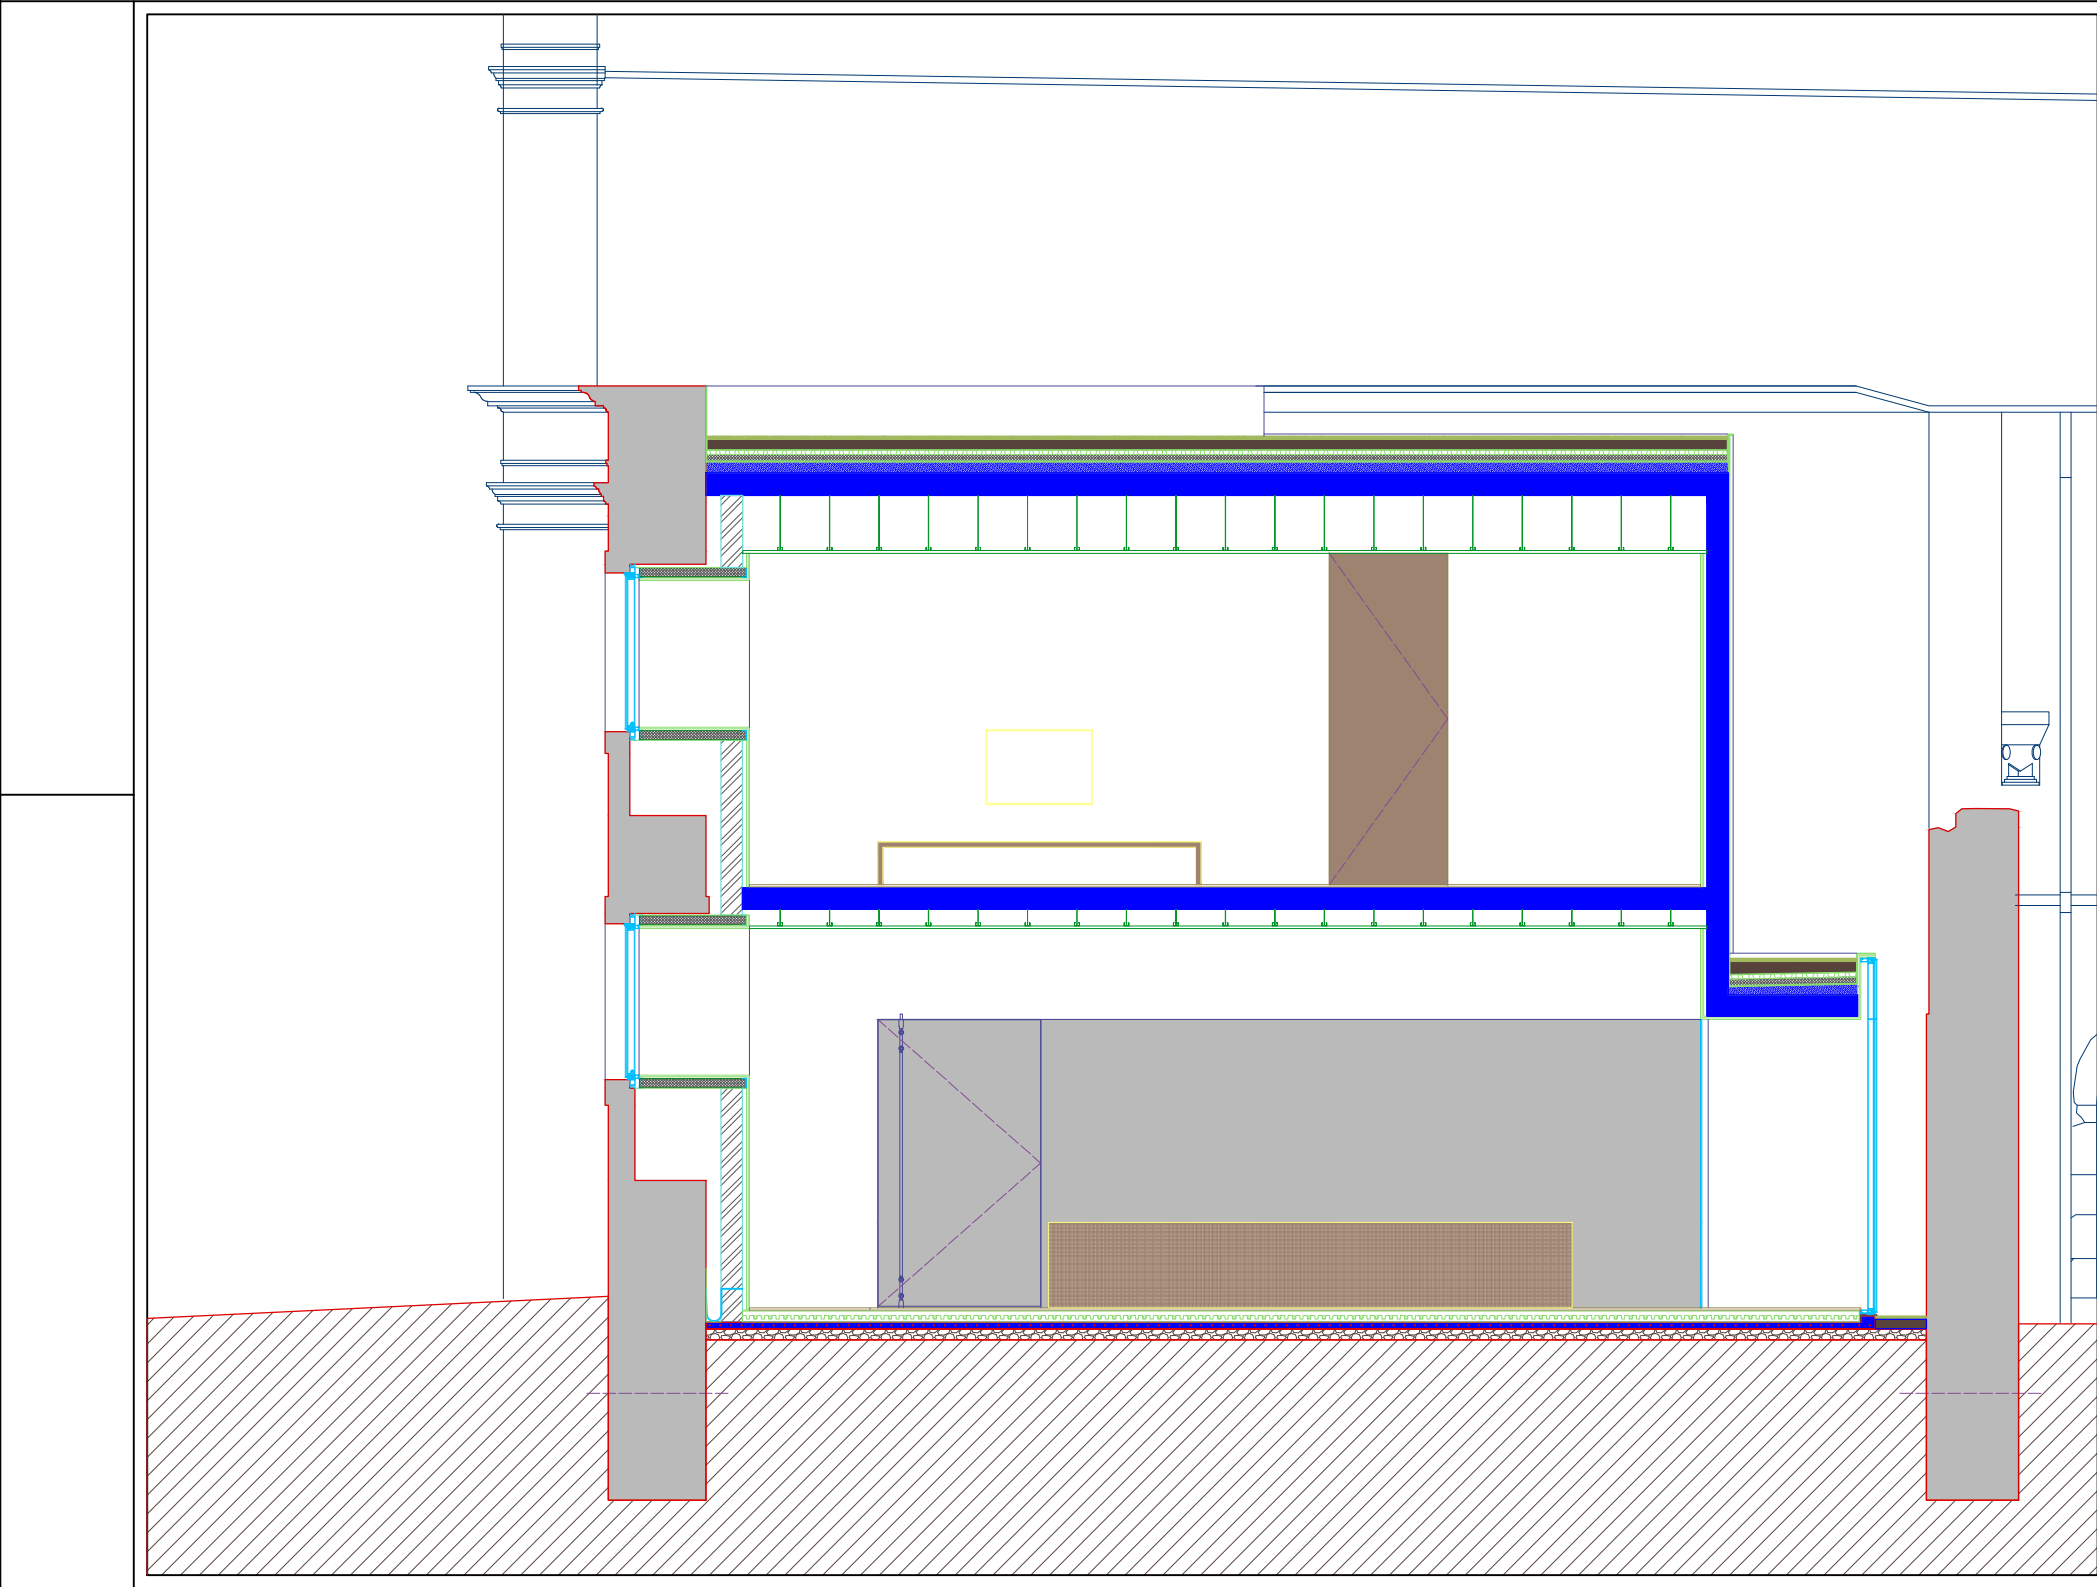

Legenda de tramas

	Relva		Madeira		Pedra (existente)		Betão		Reboco exterior
	Isolamento		Terra		Tijolo		Telha		Reconstrução

- 1 - Adro
2 - Igreja de Santo António de Ferreirim
3 - Estrutura de Acolhimento e Exposição
4 - Claustro
5 - Torre
6 - Ruínas - Ala Poente
7 - Campanário

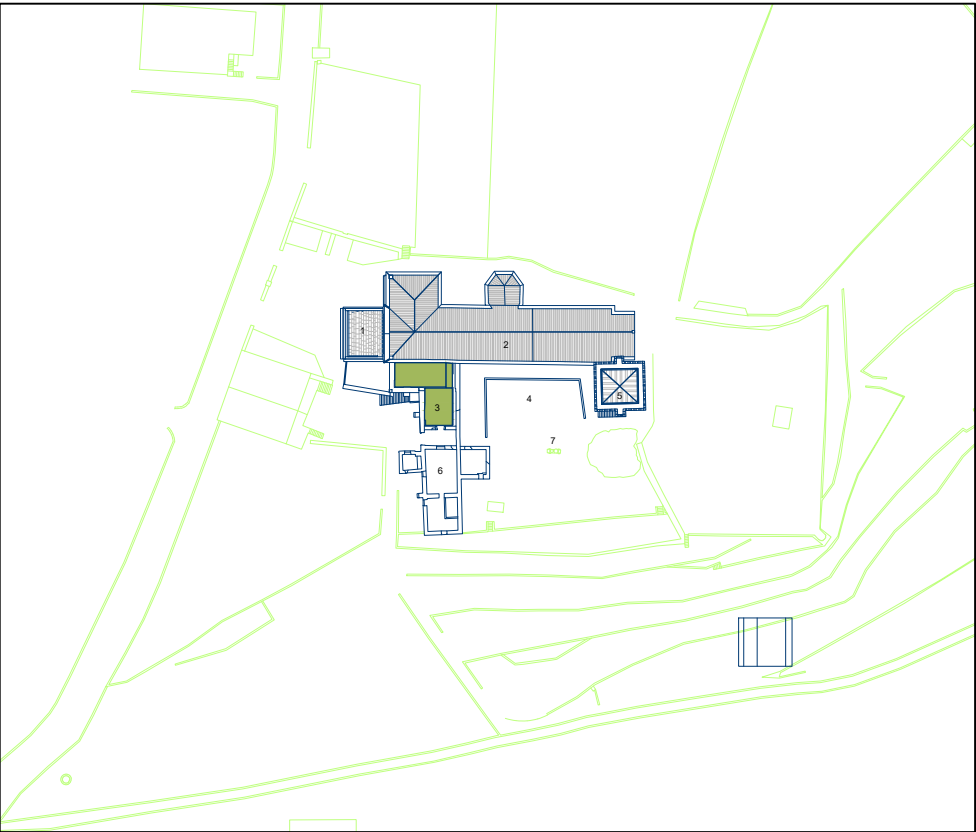

Planta de localização

área do projecto em curso

Convento de Santo António de Ferreirim
Estrutura de Acolhimento e Exposição

data: 05/12

fase: Proj. de Execução

Corte HH'

subs.:

esc.: 1/50

DRCN / DSBC - João Carlos Santos, Arq.

com: R.Couto C.Gonçalves, G.Vasconcelos, I.Norton, R.Cruz, T.Ferreira

Rua da Igreja de Ramalde, 4150.091 Porto

dsbc.drcn@culturaporto.pt tel.: +351 226 197 080 fax: +351 226 179 385

