

D:\José Baptista 2001\Vários\Logotipo IPPAR copy.jpg


Divisão de Obras Conservação e Restauro

Local :
IGREJA DA SÉ VELHA - COIMBRA

Título da obra :
Conservação e Restauro da Cobertura

Desenhos :
PLANTA DE COBERTURA - I

Escola : Data : Desenho nº Folha nº
1/100 apróx. Abril. 2001 1

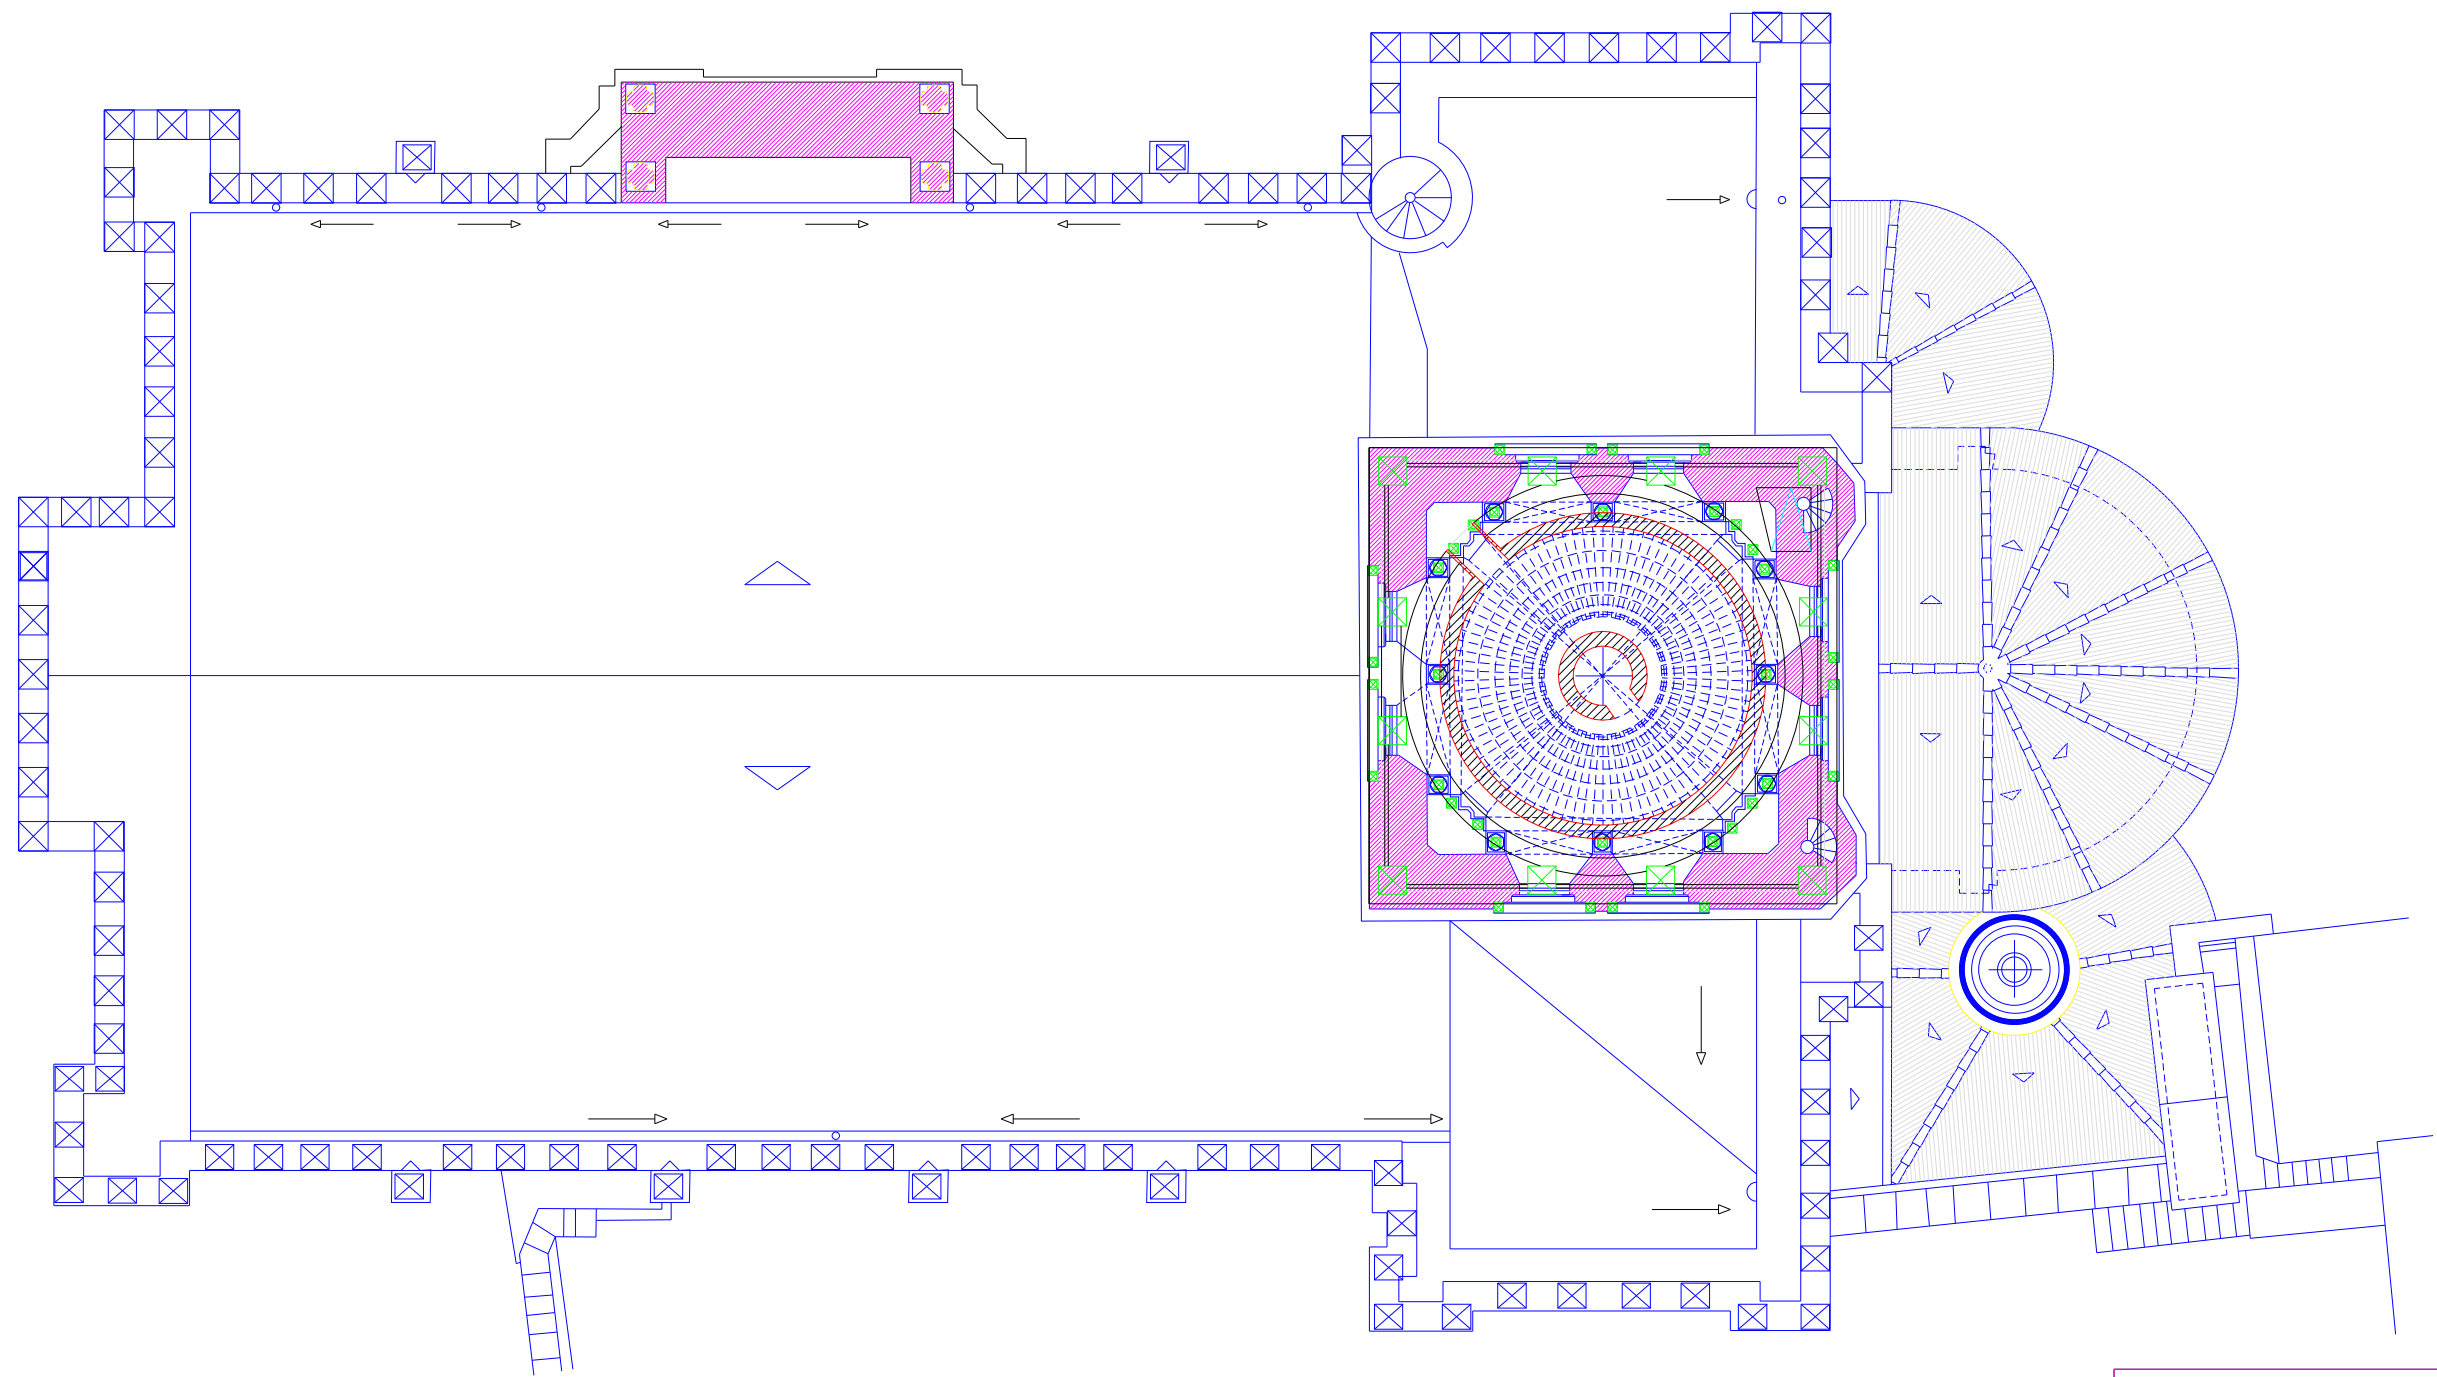

D:\José Baptista 2001\Vários\Logotipo IPPAR copy.jpg


Divisão de Obras Conservação e Restauro

Local : IGREJA DA SÉ VELHA - COIMBRA


Título da obra : Conservação e Restauro da Cobertura

Desenhos : PLANTA DE COBERTURA - 2

Escola : Data : Desenho nº Folha nº
 1/100 aprox. Abnl. 2001 2

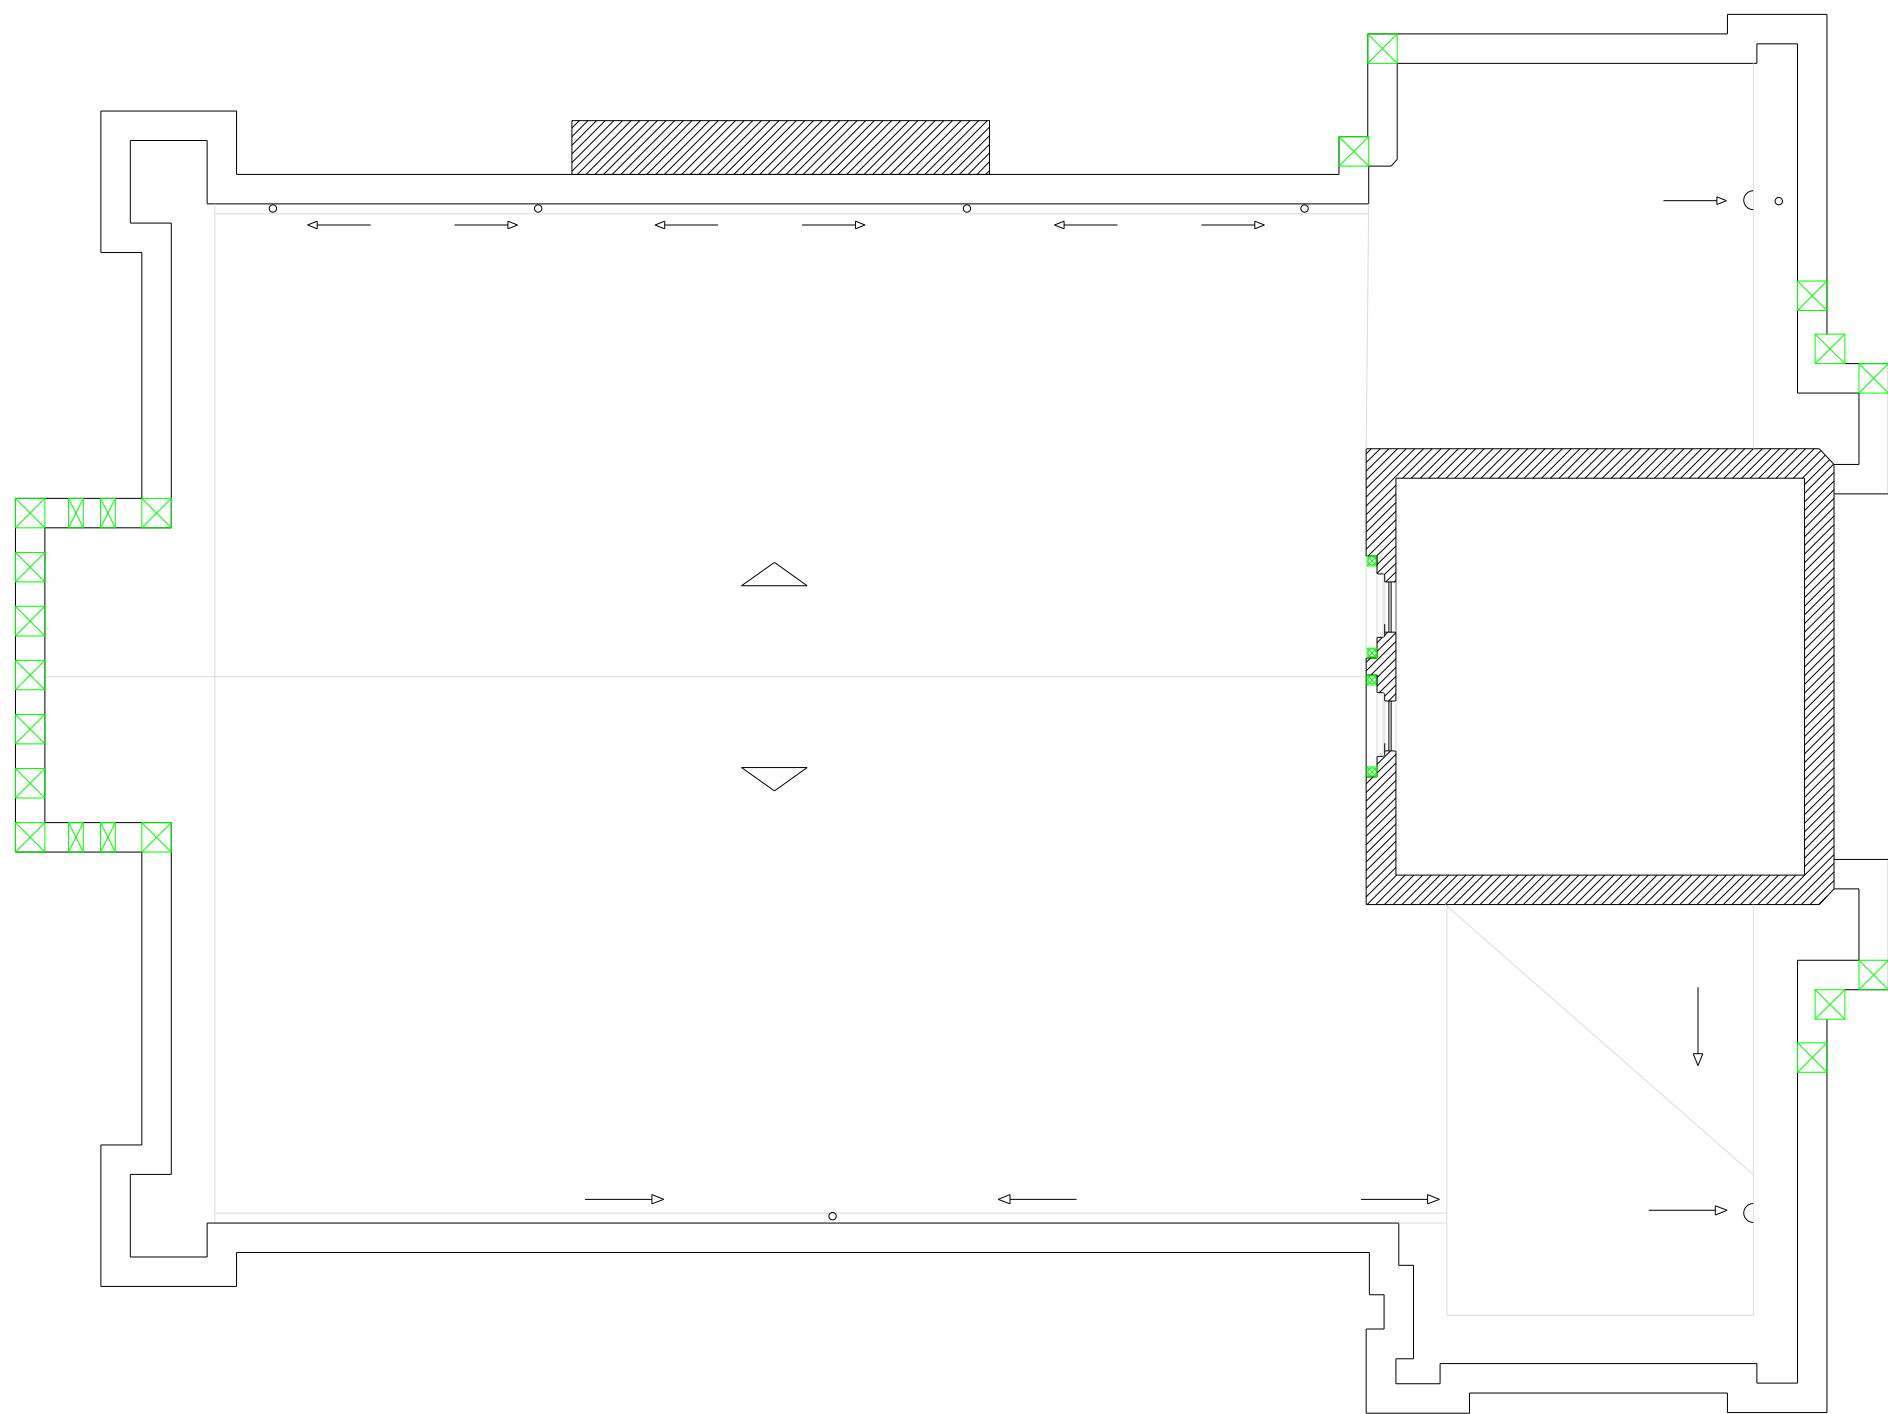

C:\José Baptista 2001\Vários\Logotipo IPPAR copy.jpg			
Divisão de Obras Conservação e Restauro			
Local : IGREJA DA SÉ VELHA - COIMBRA			
Título da obra : Conservação e Restauro da Cobertura			
Desenhos : PLANTA DE COBERTURA			
Escola : 1/100 aprox.	Data : Abril, 2001	Desenho nº	Folha nº 1

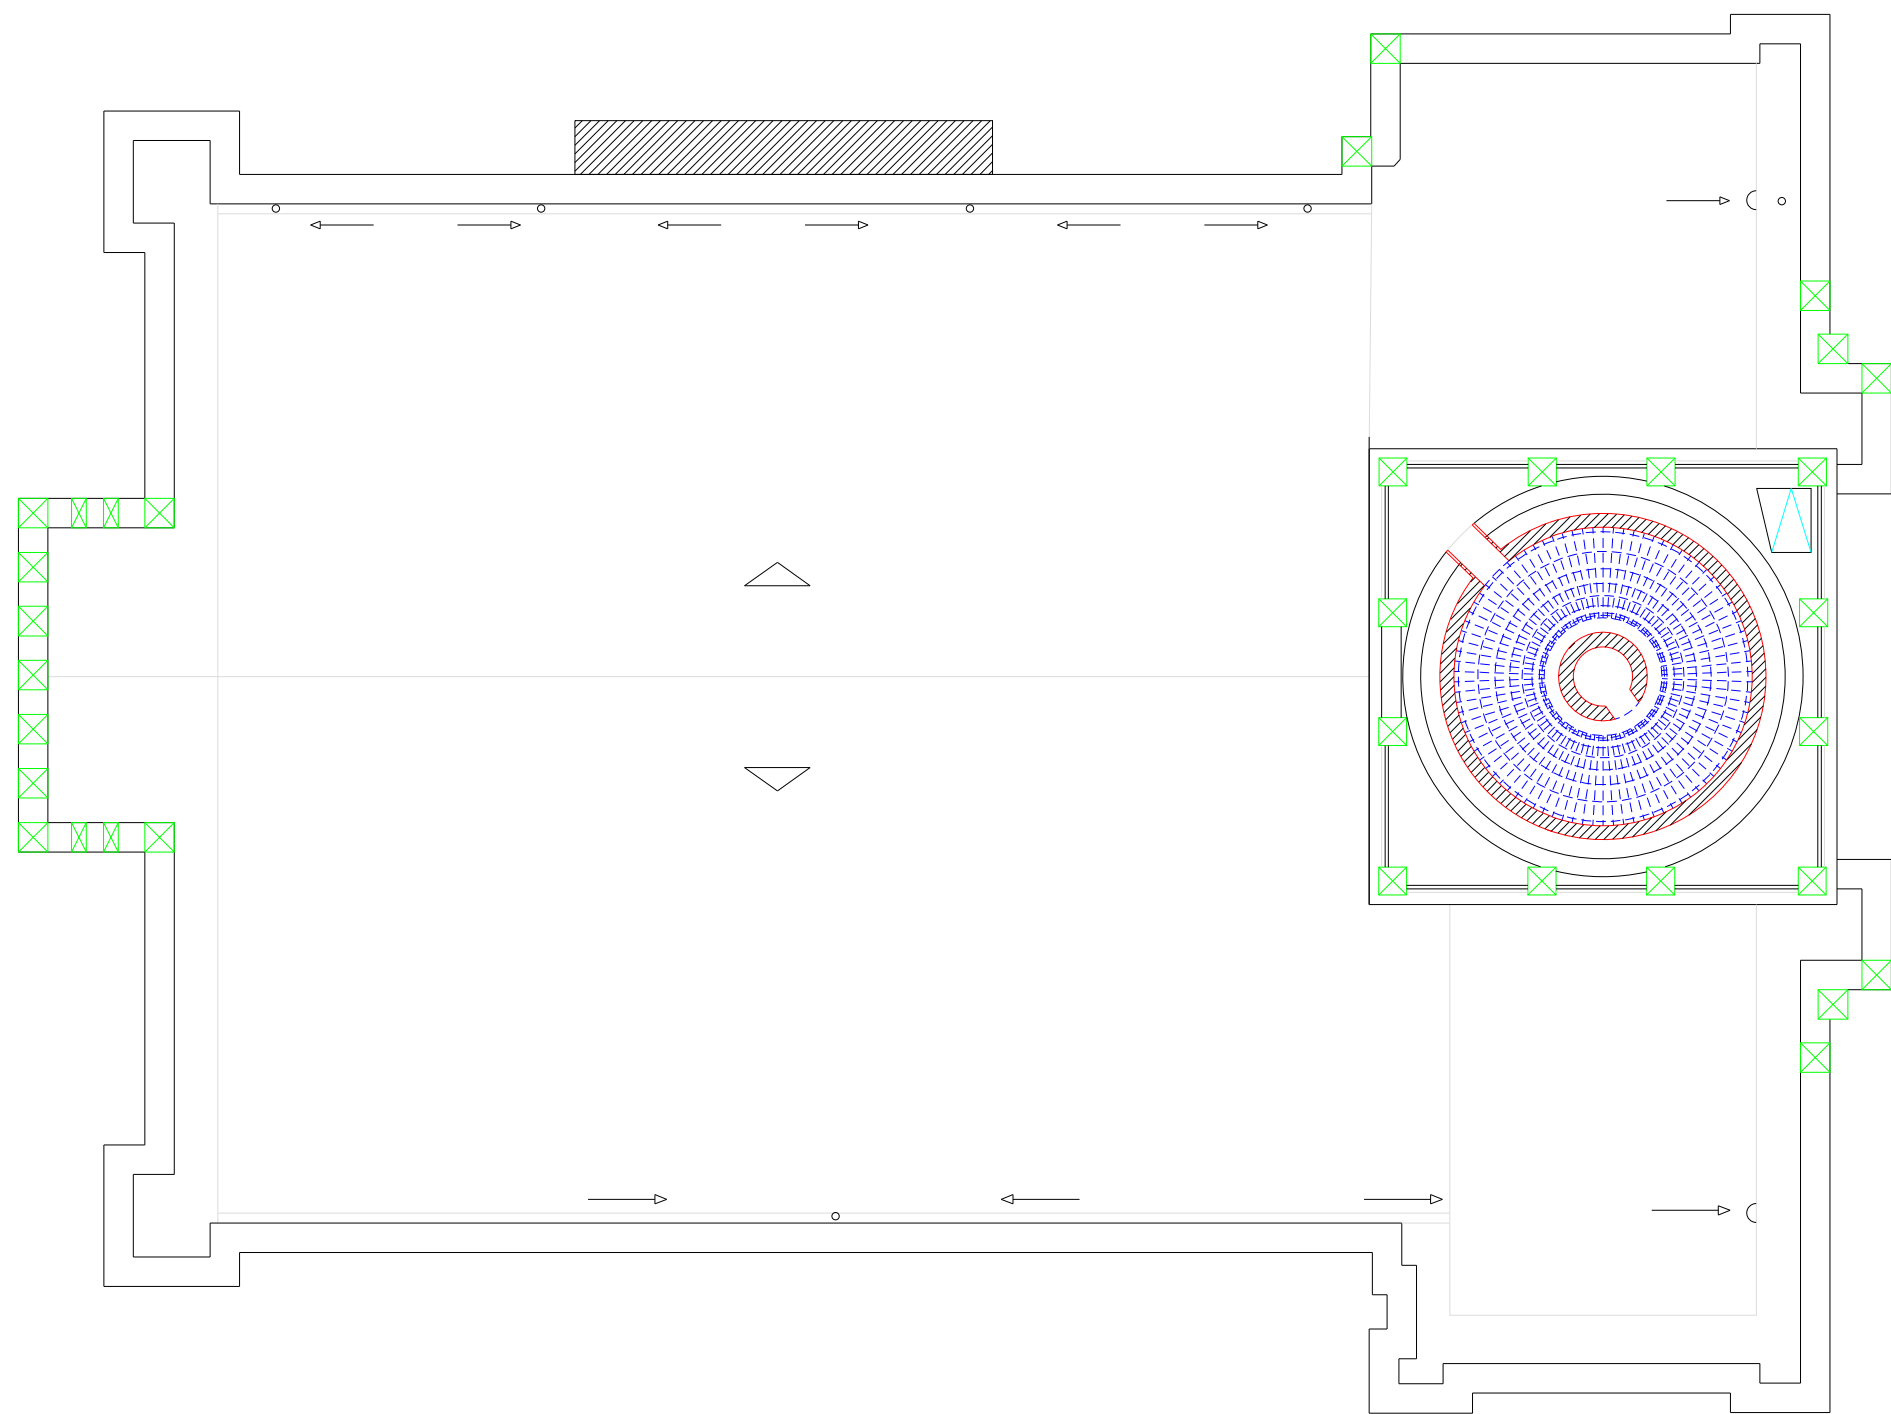

C:\José Baptista 2001\Vários\Logotipo IPPAR copy.jpg

Divisão de Obras Conservação e Restauro

Local :
IGREJA DA SÉ VELHA - COIMBRA

Título da obra :
Conservação e Restauro da Cobertura

Desenhos :
PLANTA DE COBERTURA

Escola : Data : Desenho nº Folha nº
1/100 apróx. Abnl. 2001 1