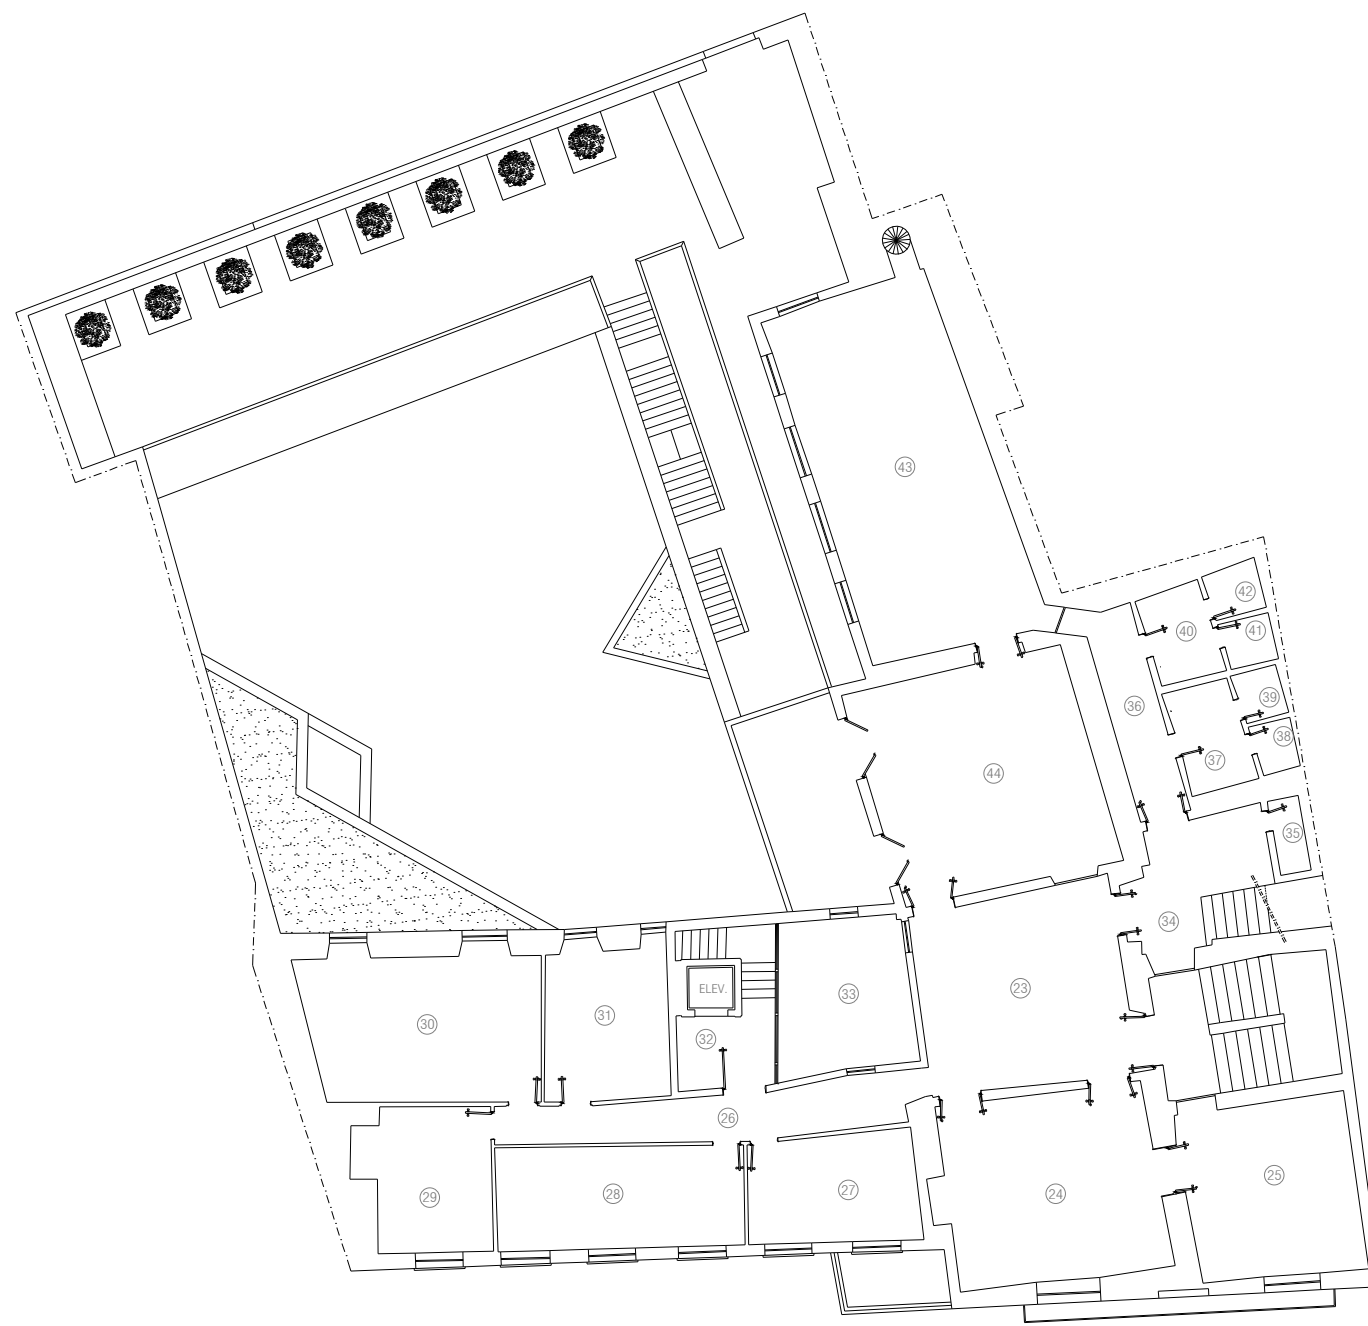

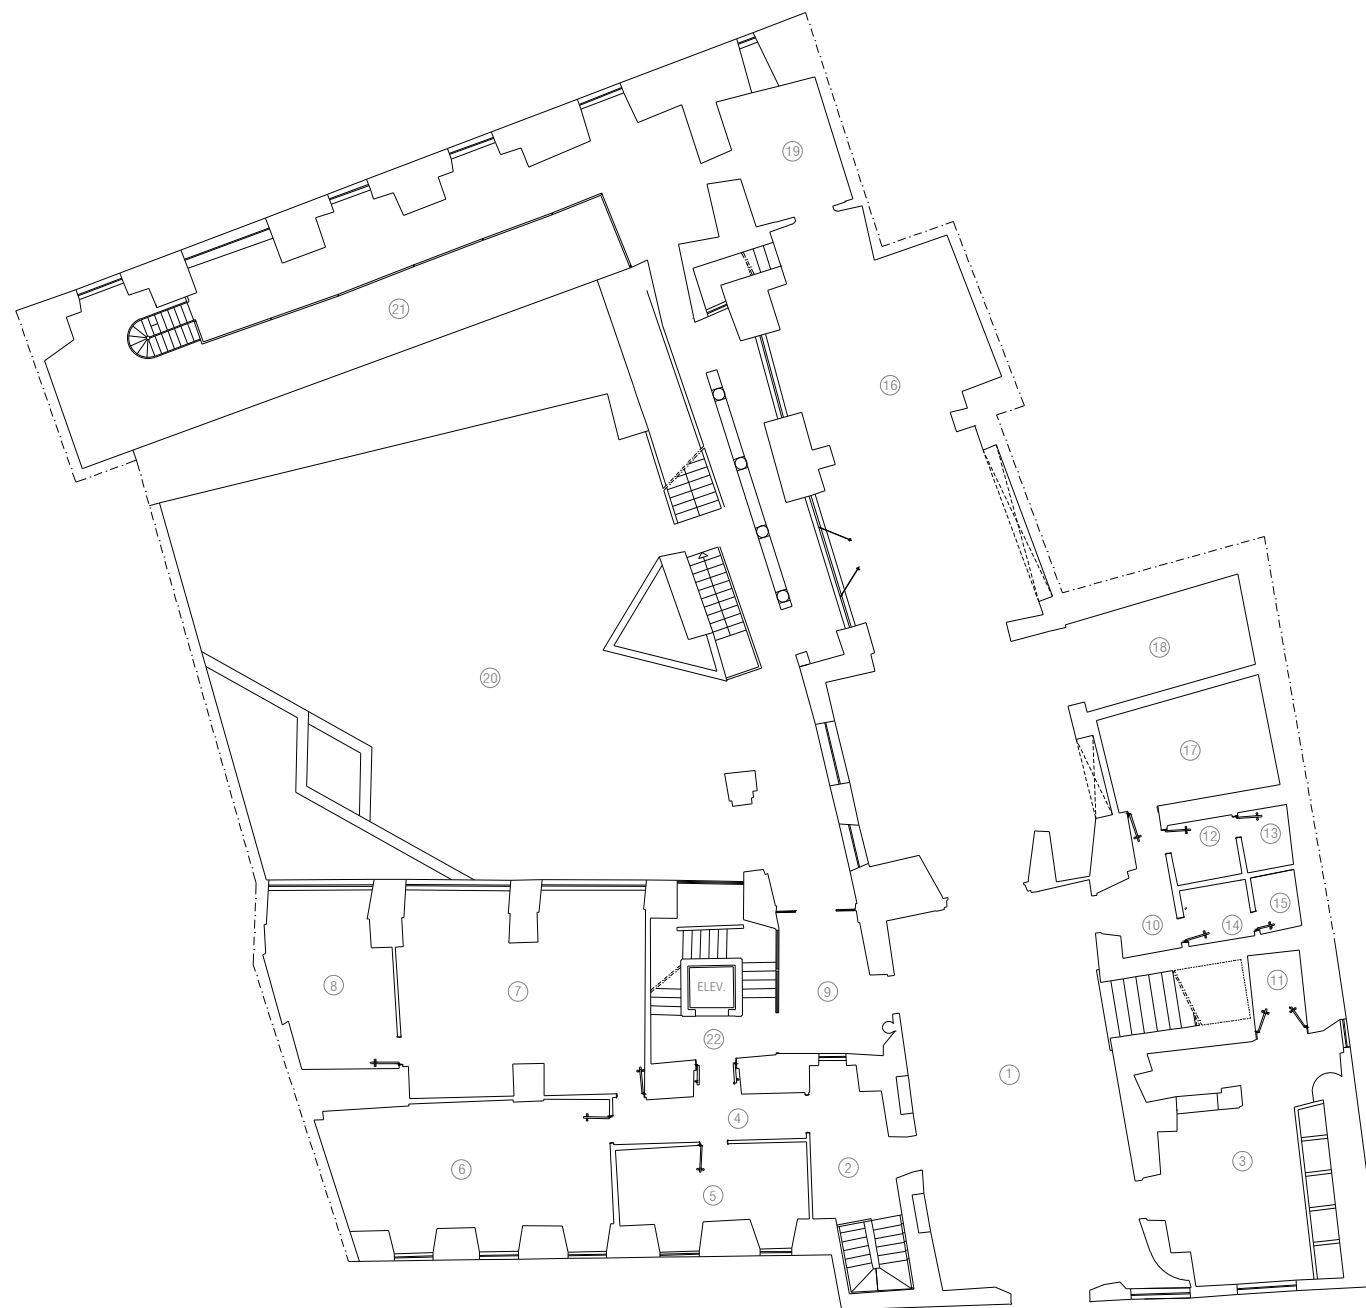

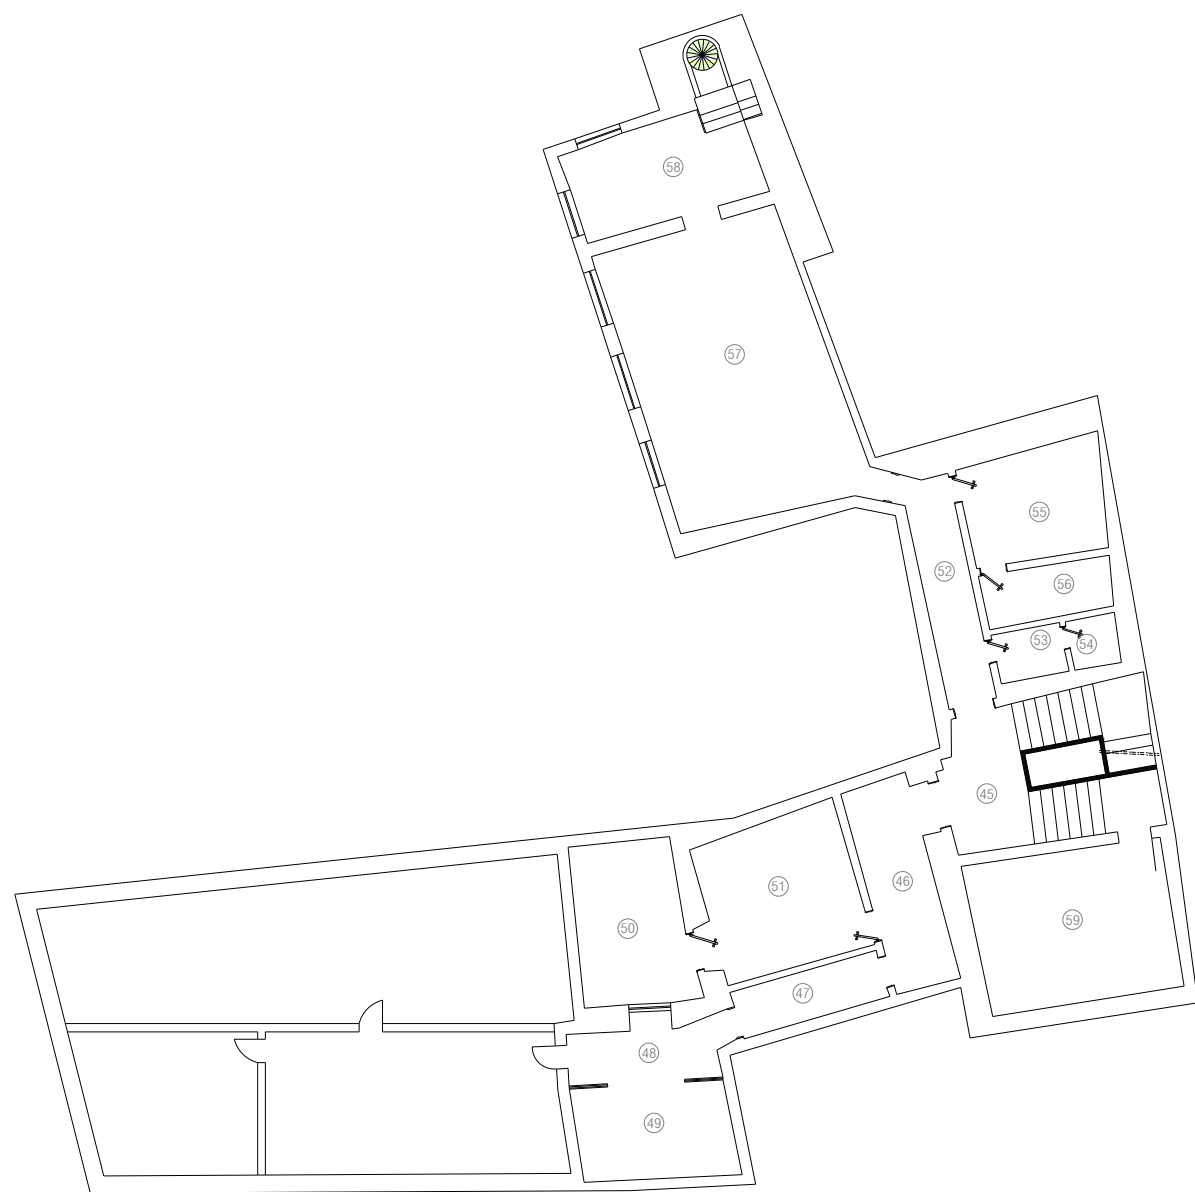
 <p> <b>MIC</b>          MINISTÉRIO DA CULTURA          Direcção Regional de Cultura do Alentejo       </p>	edifício :	CASA DE BURGOS	proc :
	estudo :	Levantamento do existente	nº arquivo :
projecto :	contém :	Planta do Piso -1	desenho nº :
desenho :			escala :
			data : Maio de 2009




 MINISTÉRIO DA CULTURA DIRECÇÃO REGIONAL DE CULTURA DO ALENTEJO	edifício :	CASA DE BURGOS	proc :
	estudo :	Levantamento do existente	nº arquivo :
projecto :	contém :	Planta do Piso 1	desenho nº :
desenho :			02
			escala : 1/200
			data : Maio de 2009



 <b>MINISTÉRIO DA CULTURA</b> DIRECÇÃO REGIONAL DE CULTURA DO ALENTEJO	edifício :	CASA DE BURGOS	proc :
	estudo :	Levantamento do existente	nº arquivo :
projecto :	contém :	Planta do Piso 0	desenho nº :
desenho :			escala :
			data : Maio de 2009



 MINISTÉRIO DA CULTURA DIRECÇÃO REGIONAL DE CULTURA DO ALENTEJO	edifício :	CASA DE BURGOS	proc :
	estudo :	Levantamento do existente	nº arquivo :
projecto :	contém :	Planta do Piso 2	desenho nº :
desenho :			04
			escala : 1/200
			data : Maio de 2009