


A2 (Rot. 270, PICAR CANTO SUP. ESQ. e CANTO INF. DIR.) FOLHA A3 H594XW420

A3 (Rot. 270, PICAR CANTO SUP. ESQ. e CANTO INF. DIR.) FOLHA A3 H297XW420

A4 (Rot. 270, PICAR CANTO SUP. ESQ. e CANTO INF. DIR.) FOLHA A2 H297XW410

INSTITUTO PORTUGUÊS DO PATRIMÓNIO ARQUITECTÓNICO Direcção Regional de Évora <small>Rua de Beja, n.º 5, 7000 Évora T. (066) 22138 F. (065) 22126</small>		SOFIA SALEMA arquitecta	03
CENTRO INTREPRETATIVO DO CASTRO DA COLA			
CORTES LONGITUDINAIS 12-13 E 14-15		PROJ. EXECUÇÃO DEZEMBRO 1997	

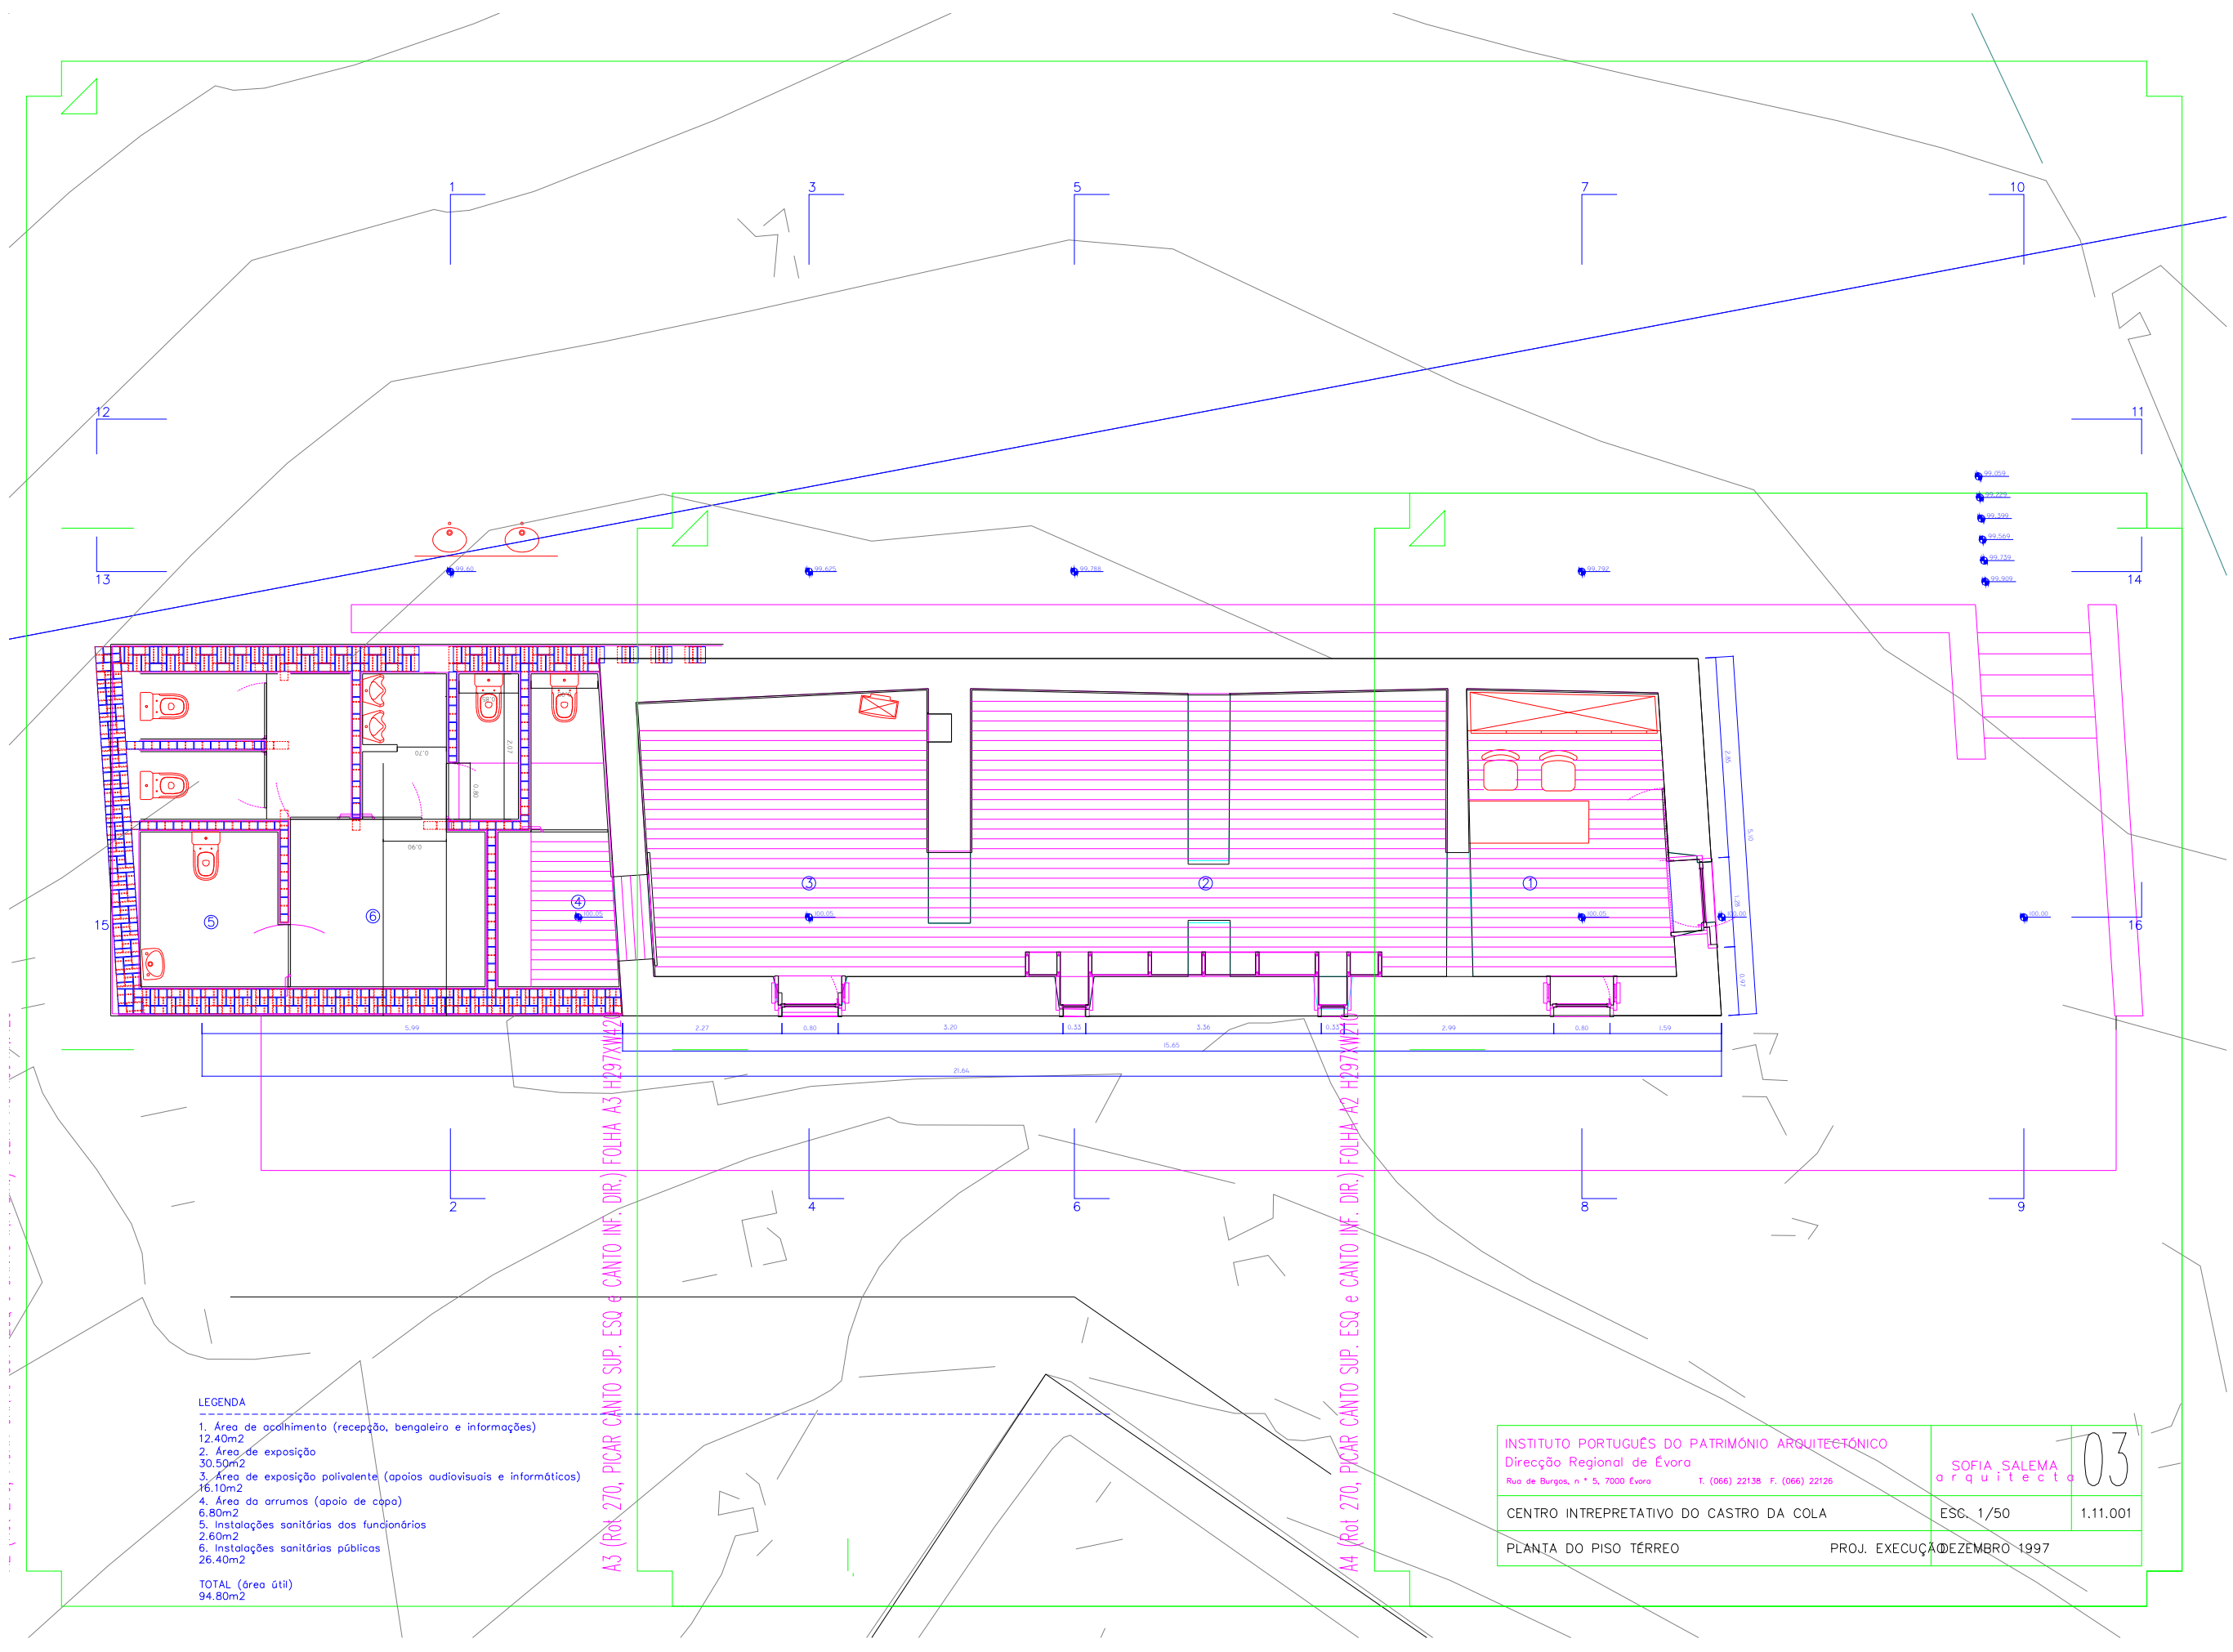

LEGENDA

- 1. Área de acolhimento (recepção, bengaleira e informações)  
12,40m<sup>2</sup>
- 2. Área de exposição  
30,50m<sup>2</sup>
- 3. Área de exposição polivalente (apoios audiovisuais e informáticos)  
16,10m<sup>2</sup>
- 4. Área da arrumos (apoio de copa)  
6,80m<sup>2</sup>
- 5. Instalações sanitárias dos funcionários  
2,60m<sup>2</sup>
- 6. Instalações sanitárias públicas  
26,40m<sup>2</sup>


TOTAL (área útil)  
94,80m<sup>2</sup>

A3 (Rot 270, PICAR CANTO SUP. ESQ e CANTO INF. DIR.) FOLHA A3 H197XW12


A4 (Rot 270, PICAR CANTO SUP. ESQ e CANTO INF. DIR.) FOLHA A2 H197XW12

INSTITUTO PORTUGUÊS DO PATRIMÓNIO ARQUITECTÓNICO Direcção Regional de Évora Rua de Burgos, n.º 5, 7000 Évora T. (066) 22138 F. (066) 22126		103 SOFIA SALEMA arquitecta
CENTRO INTREPRETATIVO DO CASTRO DA COLA		
PLANTA DO PISO TÉRREO		ESC. 1/50 PROJ. EXECUÇÃO DEZEMBRO 1997

A2 (Rot 270, PICAR/CANTO SUP. ESQ. e CANTO INF. DIR.) FOLHA A3 H594XW420

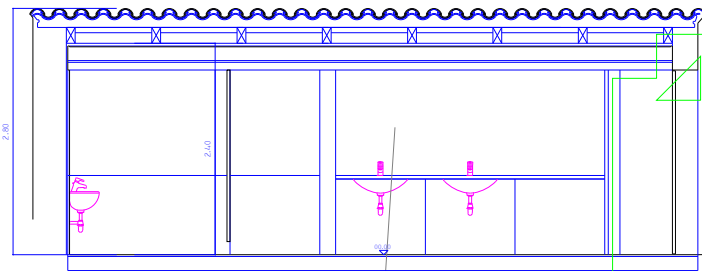


A3 (Rot 270, PICAR CANTO SUP. ESQ. e CANTO INF. DIR.) FOLHA A5 H297XW420

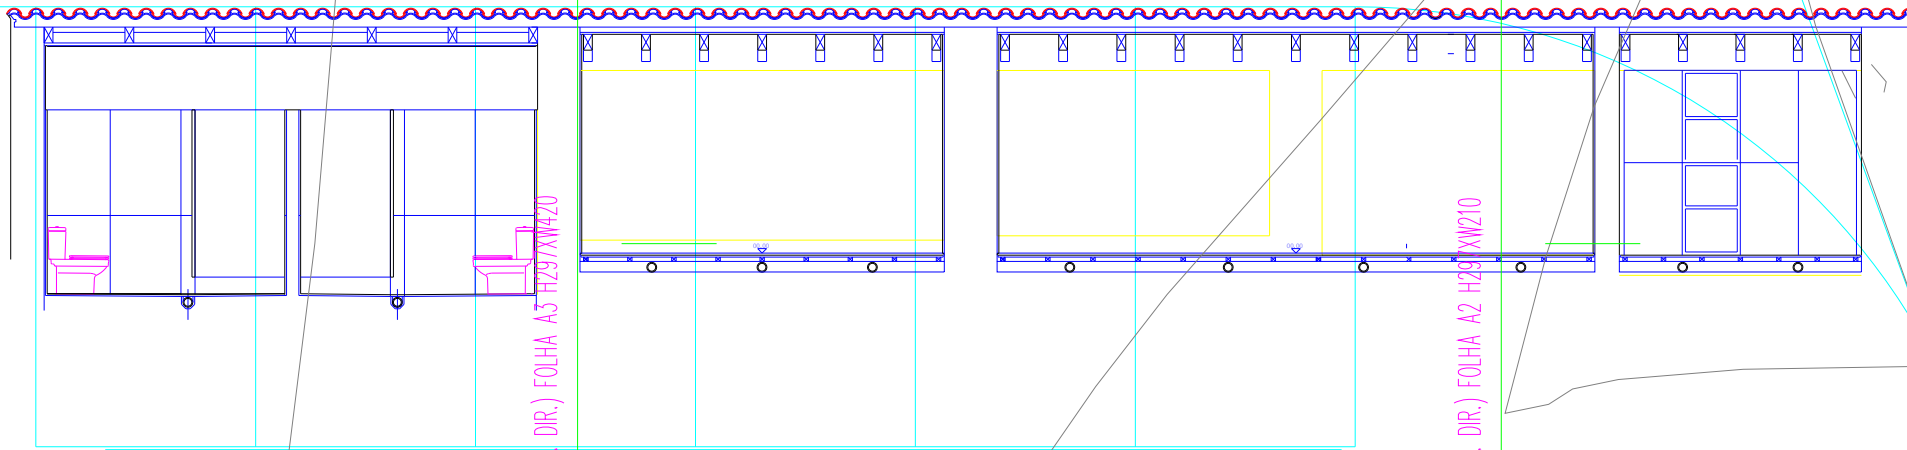

A4 (Rot 270, PICAR CANTO SUP. ESQ. e CANTO INF. DIR.) FOLHA A2 H297XW210

INSTITUTO PORTUGUÊS DO PATRIMÓNIO ARQUITECTÓNICO Direcção Regional de Évora Rua de Burgos, n.º 5, 7000 Évora T. (066) 22138 F. (066) 22126	SOFIA SALEMA arquitecto	03
CENTRO INTREPRETATIVO DO CASTRO DA COLA	ESC. 1/50	1.11.001
CORTES LONGITUDINAIS 15-16 E 17.-18	PROJ. EXECUÇÃO	DEZEMBRO 1997

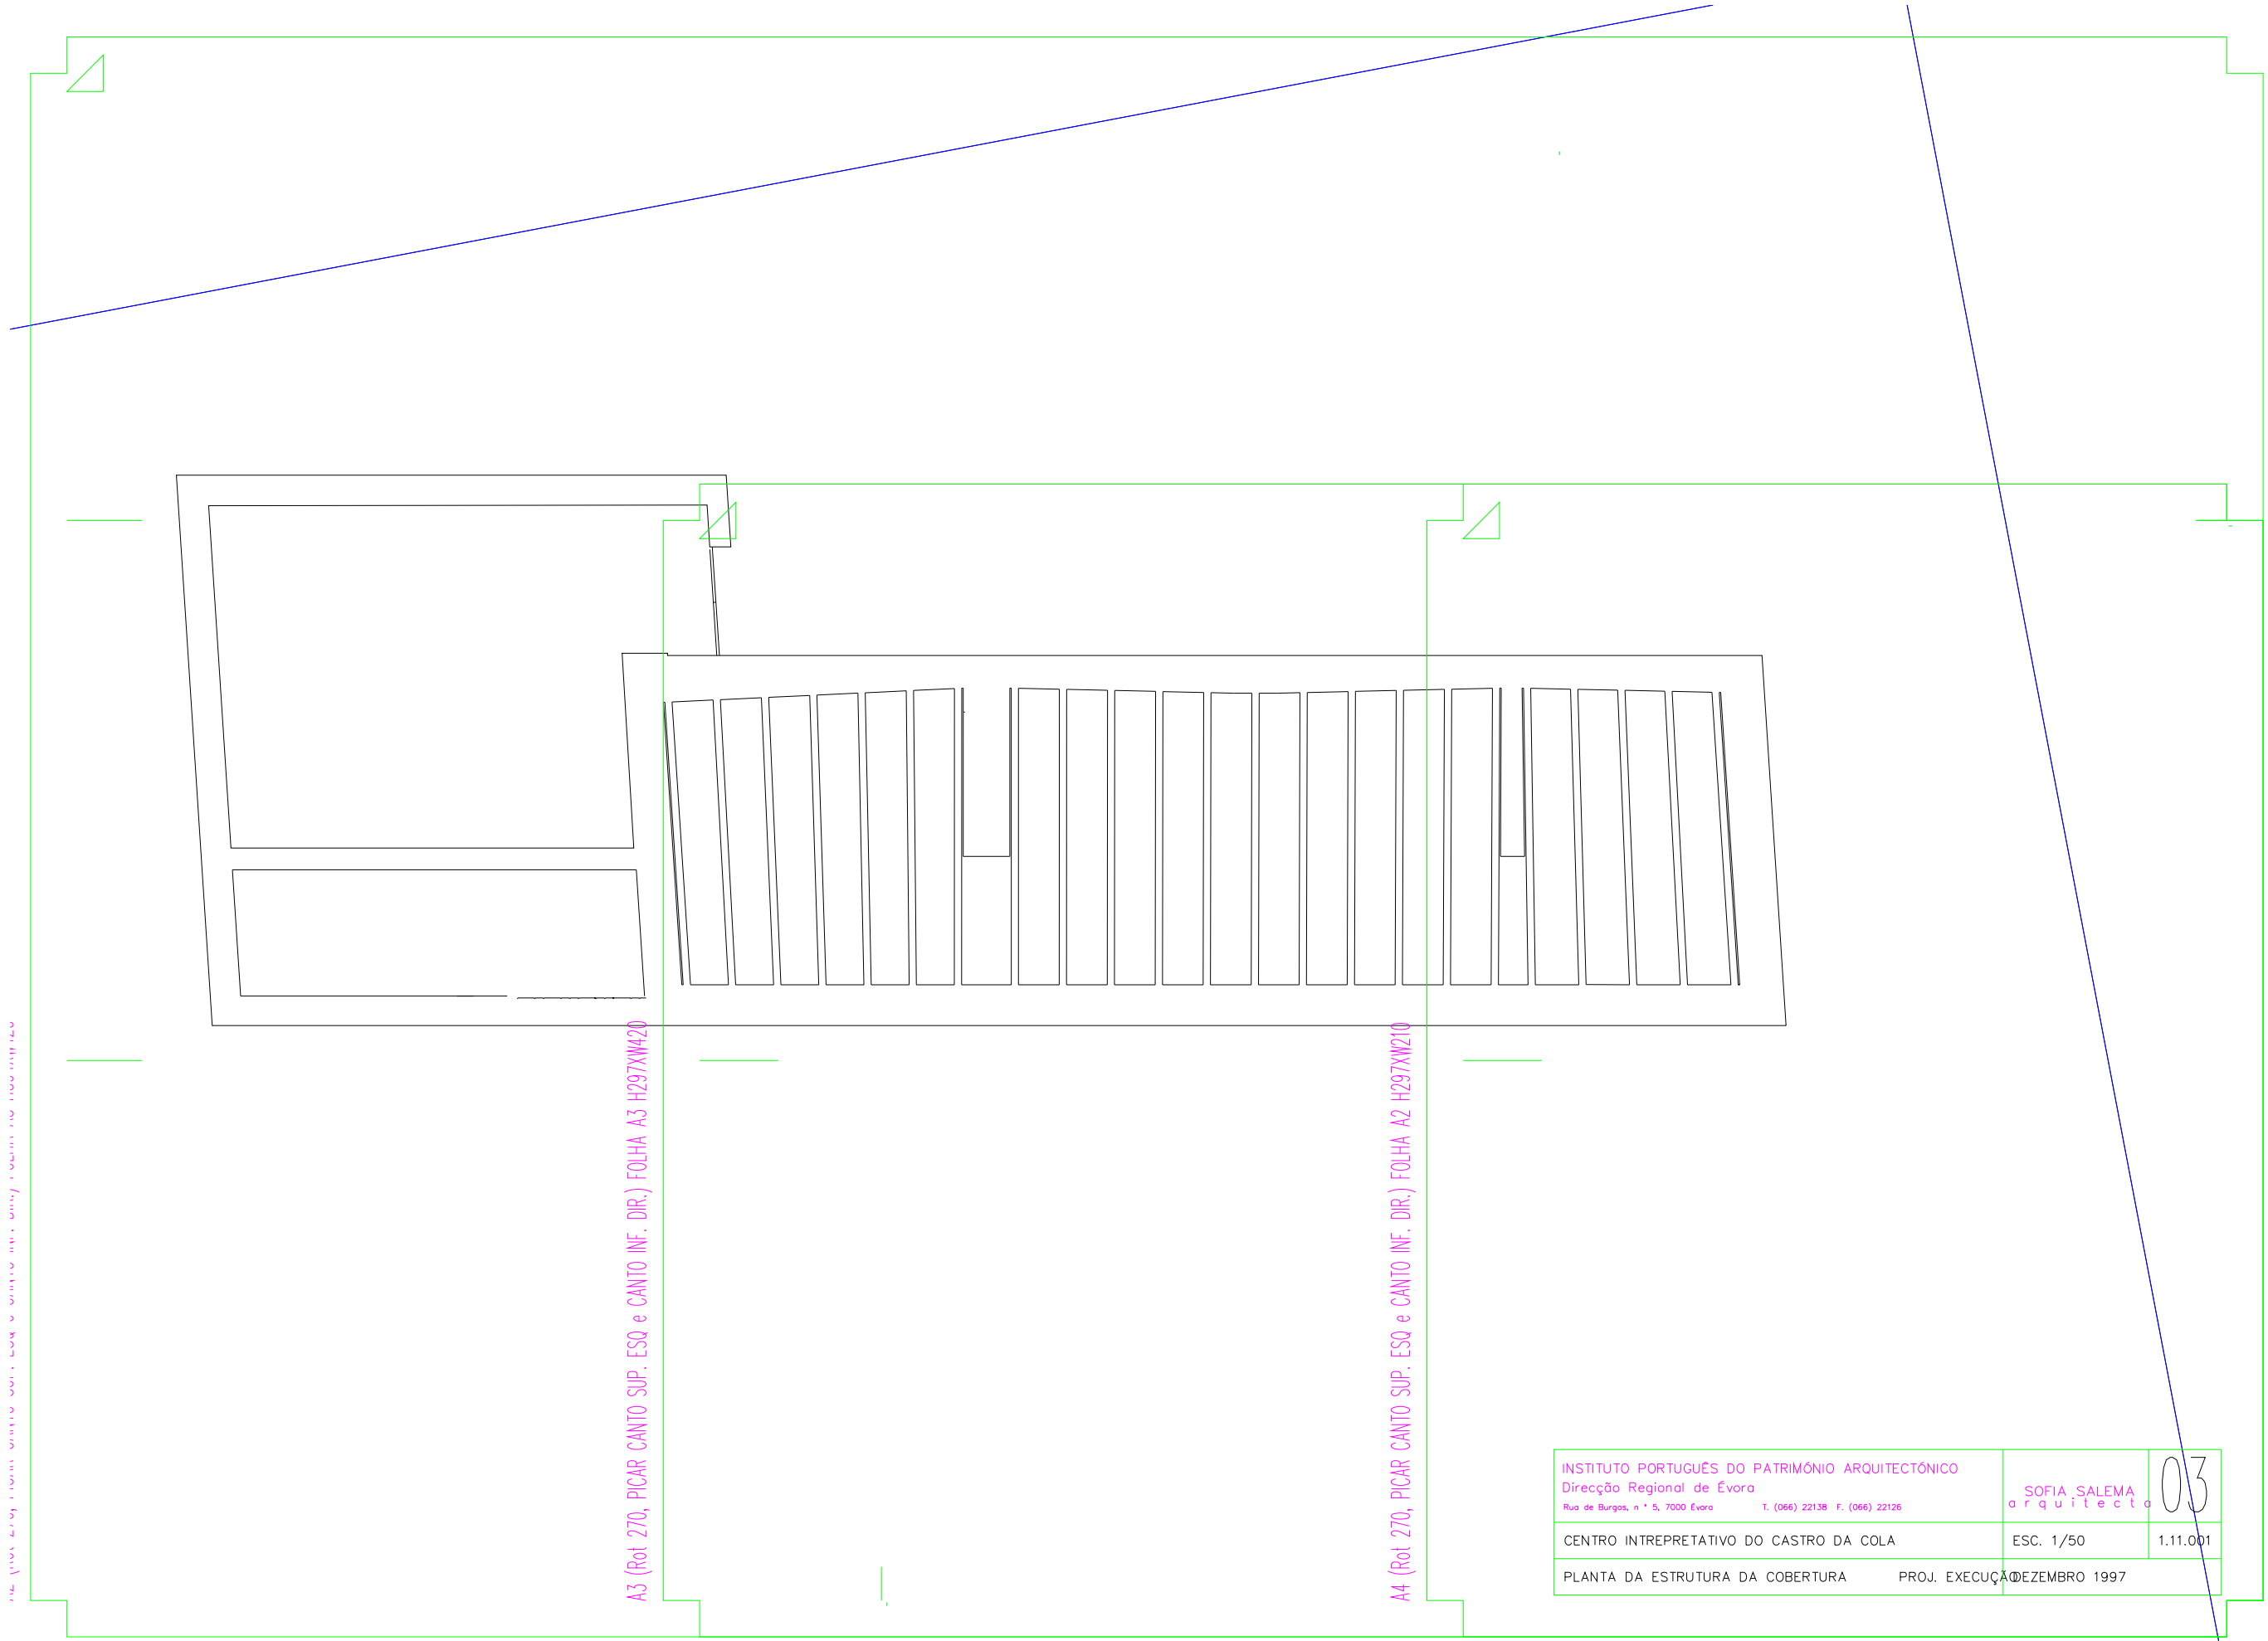


1:20 (Rot 270, PÍCAR CANTO SUP. ESQ. e CANTO INF. DIR.) FOLHA A3 H297XW420

A3 (Rot 270, PÍCAR CANTO SUP. ESQ. e CANTO INF. DIR.) FOLHA A3 H297XW420

A4 (Rot 270, PÍCAR CANTO SUP. ESQ. e CANTO INF. DIR.) FOLHA A2 H297XW210

INSTITUTO PORTUGUÊS DO PATRIMÓNIO ARQUITECTÓNICO Direcção Regional de Évora <small>Rua de Burgos, n.º 5, 7000 Évora T. (066) 22138 F. (066) 22126</small>		03 <small>SOFIA SALEMA arquitecta</small>
CENTRO INTREPRETATIVO DO CASTRO DA COLA	ESC. 1/50 1.11.001	
PLANTA DA ESTRUTURA DA COBERTURA		PROJ. EXECUÇÃO DEZEMBRO 1997

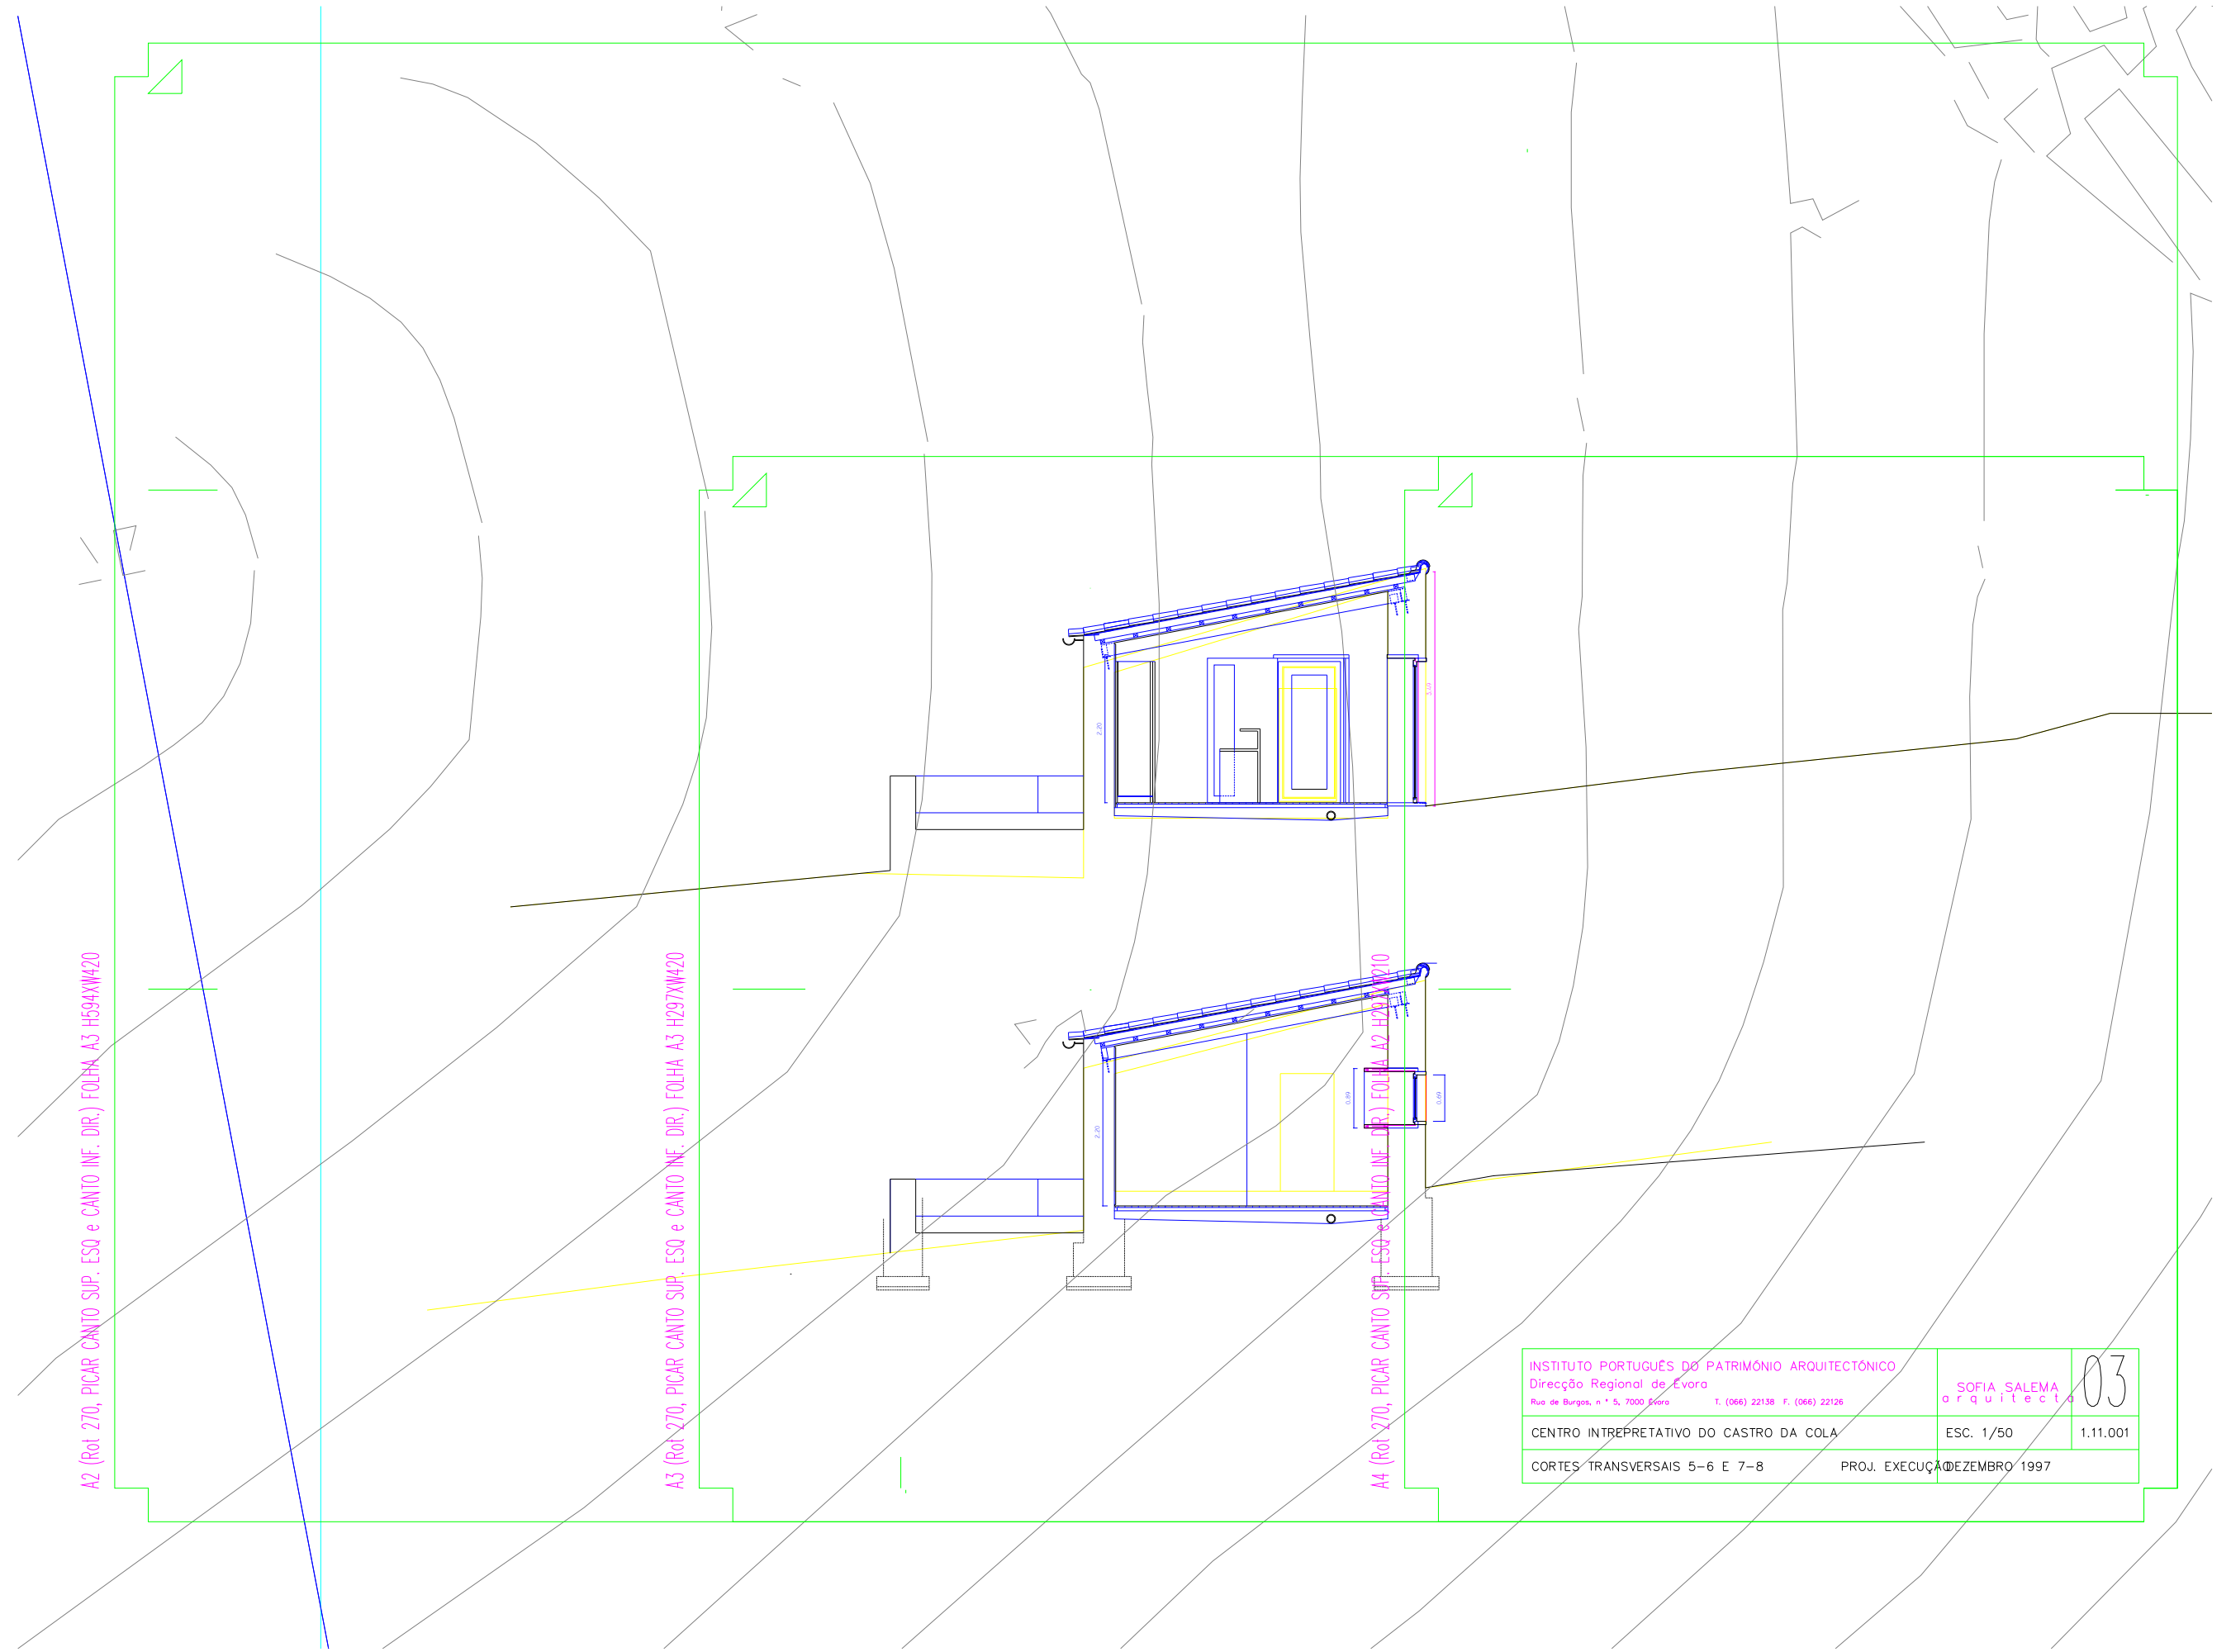


A2 (Rot 270, PICAR CANTO SUP. ESQ e CANTO INF. DIR.) FOLHA A3 H594XW420

A3 (Rot 270, PICAR CANTO SUP. ESQ e CANTO INF. DIR.) FOLHA A3 H297XW420

A4 (Rot 270, PICAR CANTO SUP. ESQ e CANTO INF. DIR.) FOLHA A2 H703XW210

INSTITUTO PORTUGUÊS DO PATRIMÓNIO ARQUITECTÓNICO Direcção Regional de Évora <small>Rua de Burgos, n.º 5, 7000 Évora T. (066) 22138 F. (066) 22126</small>		SOFIA SALEMA arquitecta	03
CENTRO INTREPRETATIVO DO CASTRO DA COLA			
CORTES TRANSVERSAIS 5-6 E 7-8		PROJ. EXECUÇÃO DEZEMBRO 1997	

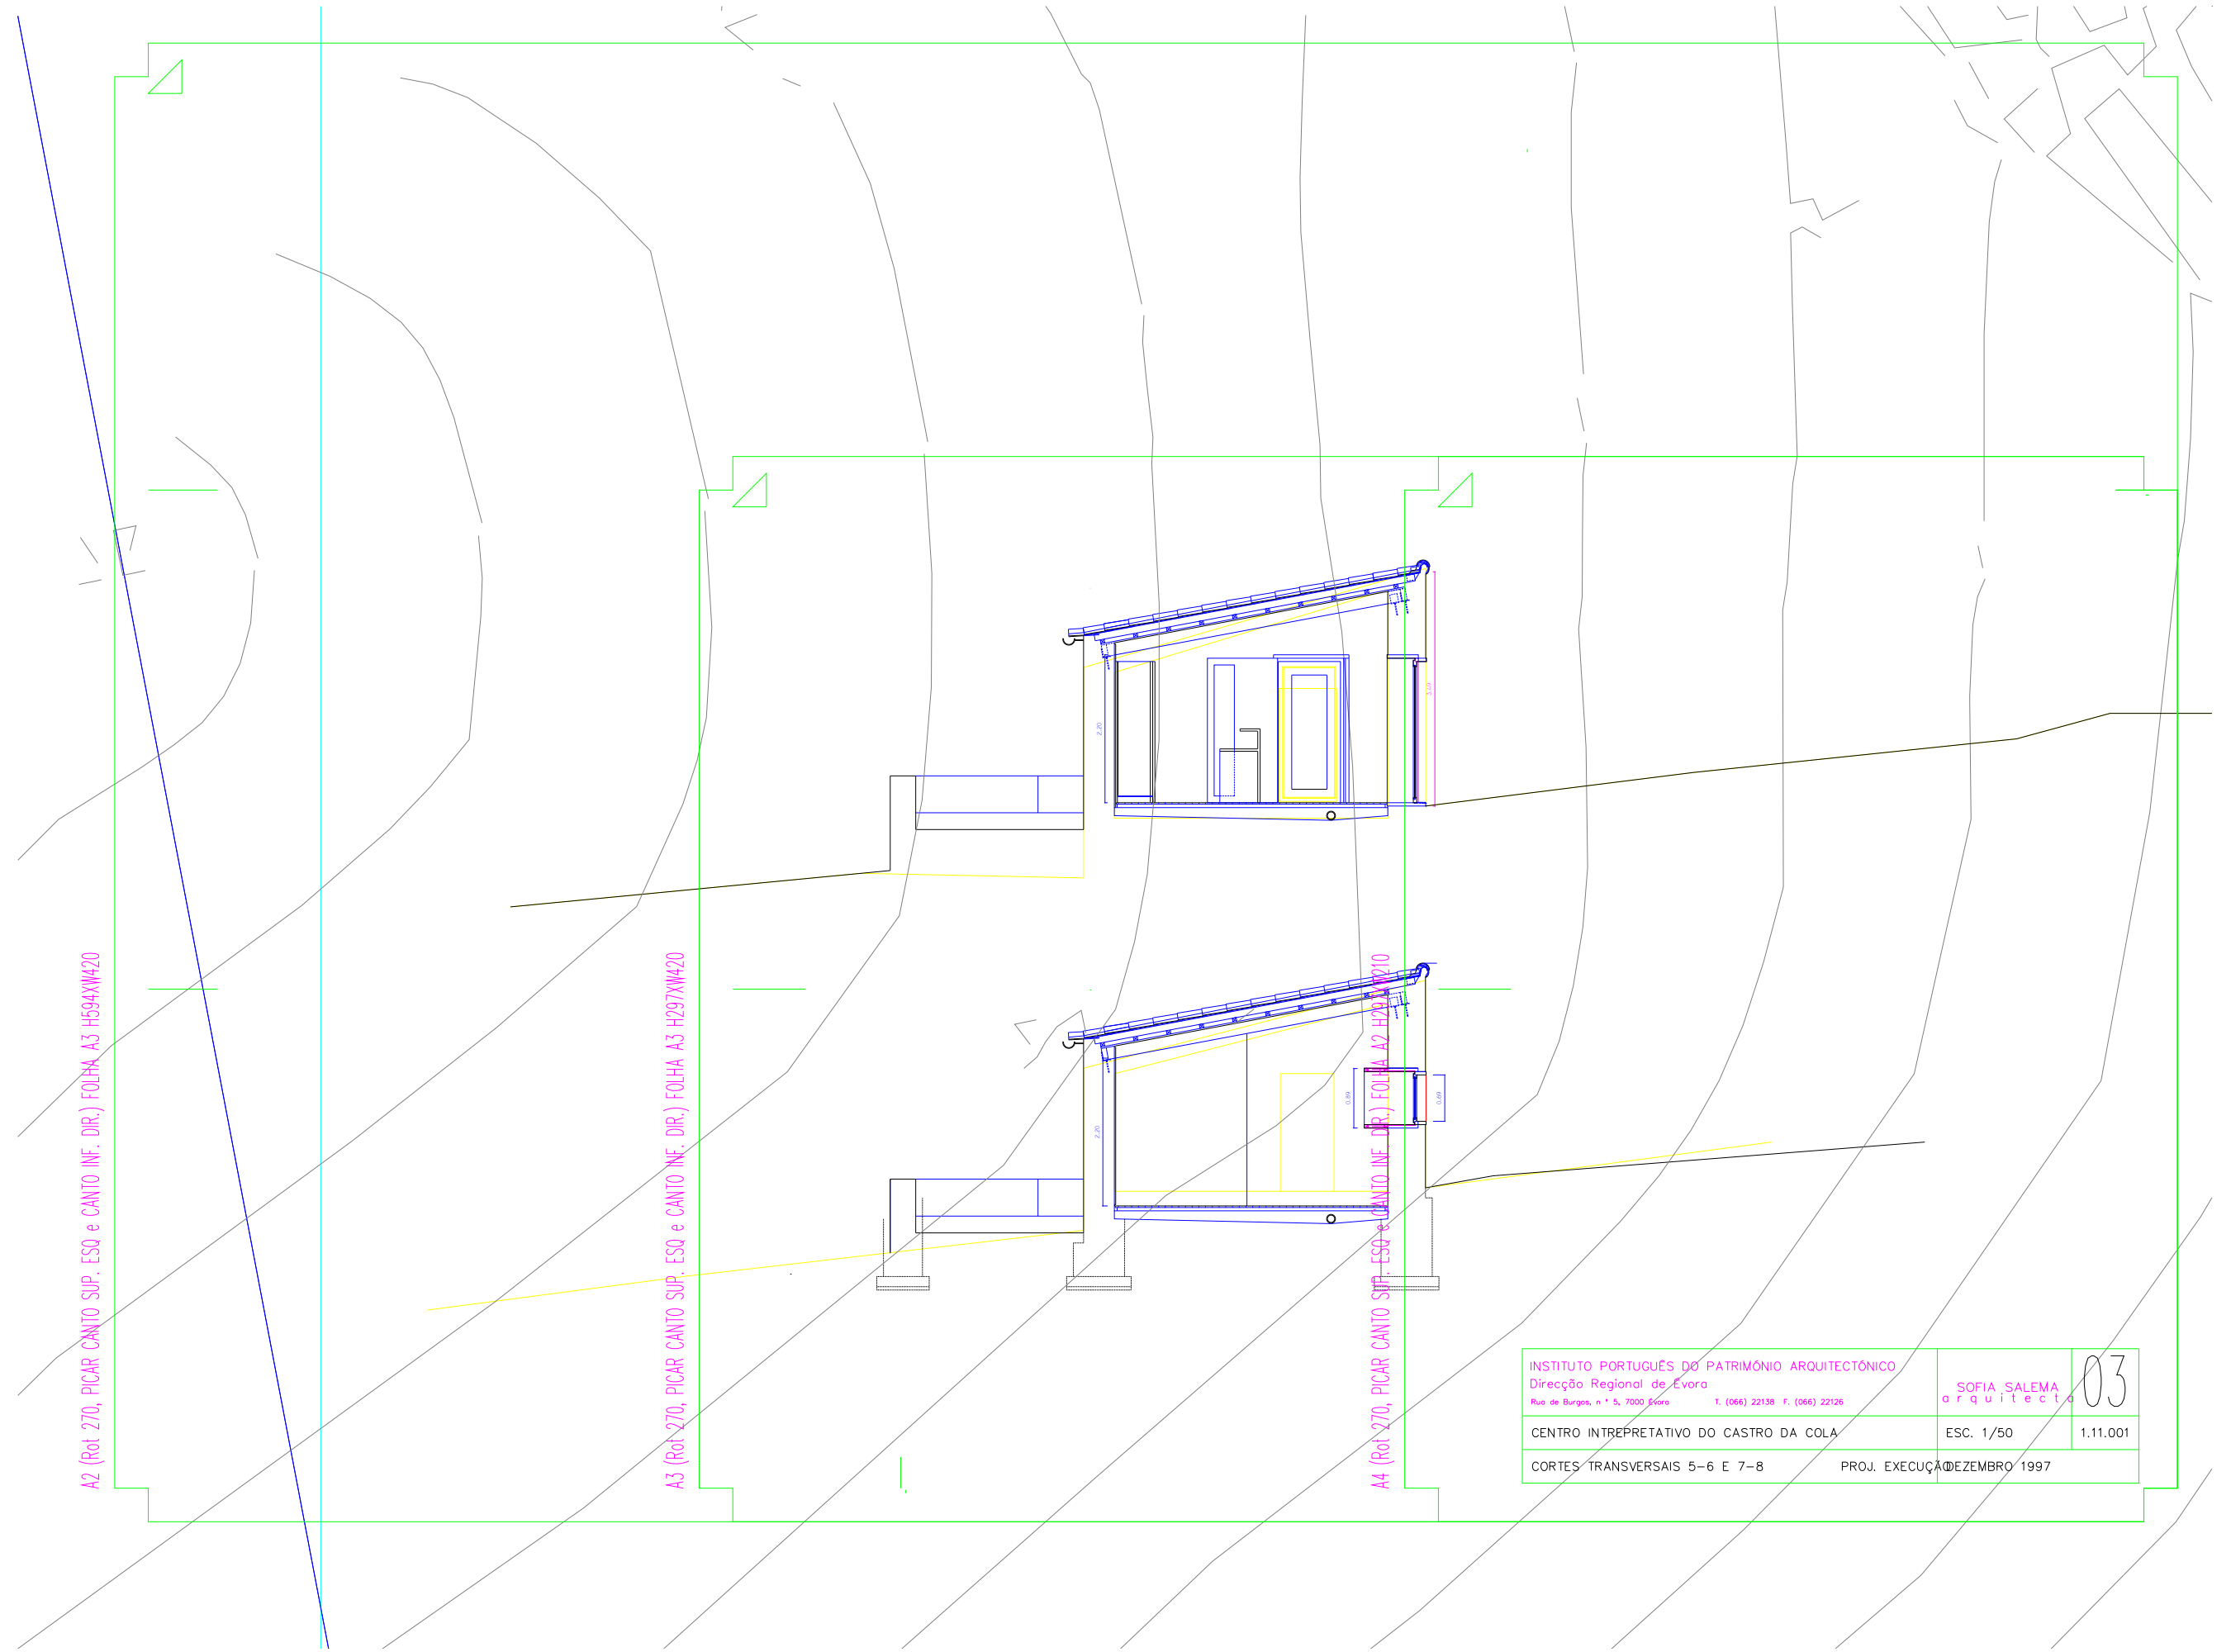

A2 (Rot 270, PICAR CANTO SUP. ESQ e CANTO INF. DIR.) FOLHA A3 H594XW420

A3 (Rot 270, PICAR CANTO SUP. ESQ e CANTO INF. DIR.) FOLHA A3 H297XW420

A4 (Rot 270, PICAR CANTO SUP. ESQ e CANTO INF. DIR.) FOLHA A2 H703XW210

INSTITUTO PORTUGUÊS DO PATRIMÓNIO ARQUITECTÓNICO Direcção Regional de Évora <small>Rua de Burgos, n.º 5, 7000 Évora T. (066) 22138 F. (066) 22126</small>		03 <small>SOFIA SALEMA arquitecta</small>
CENTRO INTREPRETATIVO DO CASTRO DA COLA	ESC. 1/50 1.11.001	
CORTES TRANSVERSAIS 5-6 E 7-8		PROJ. EXECUÇÃO DEZEMBRO 1997