


PLANTA




CORTE 1-1




CORTE 2-2

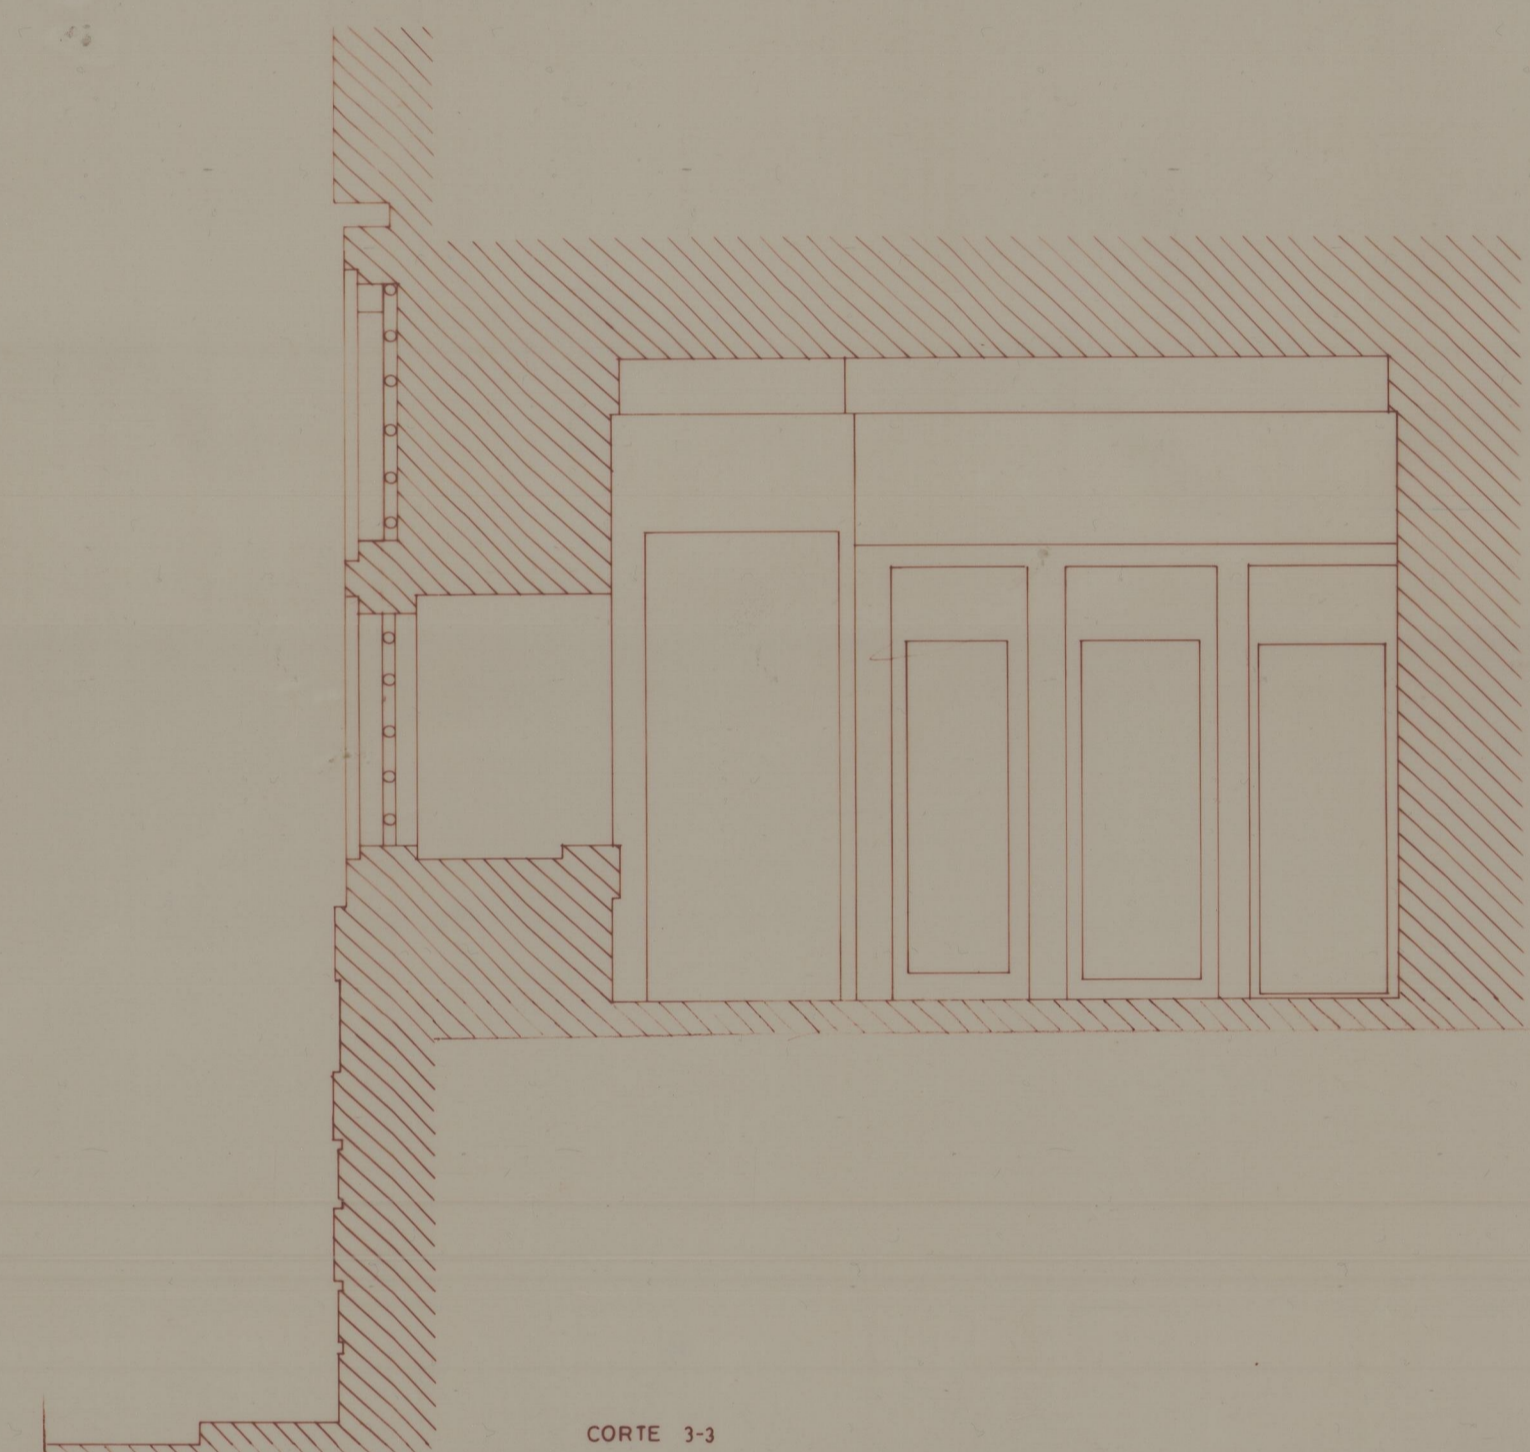

CORTE 3-3

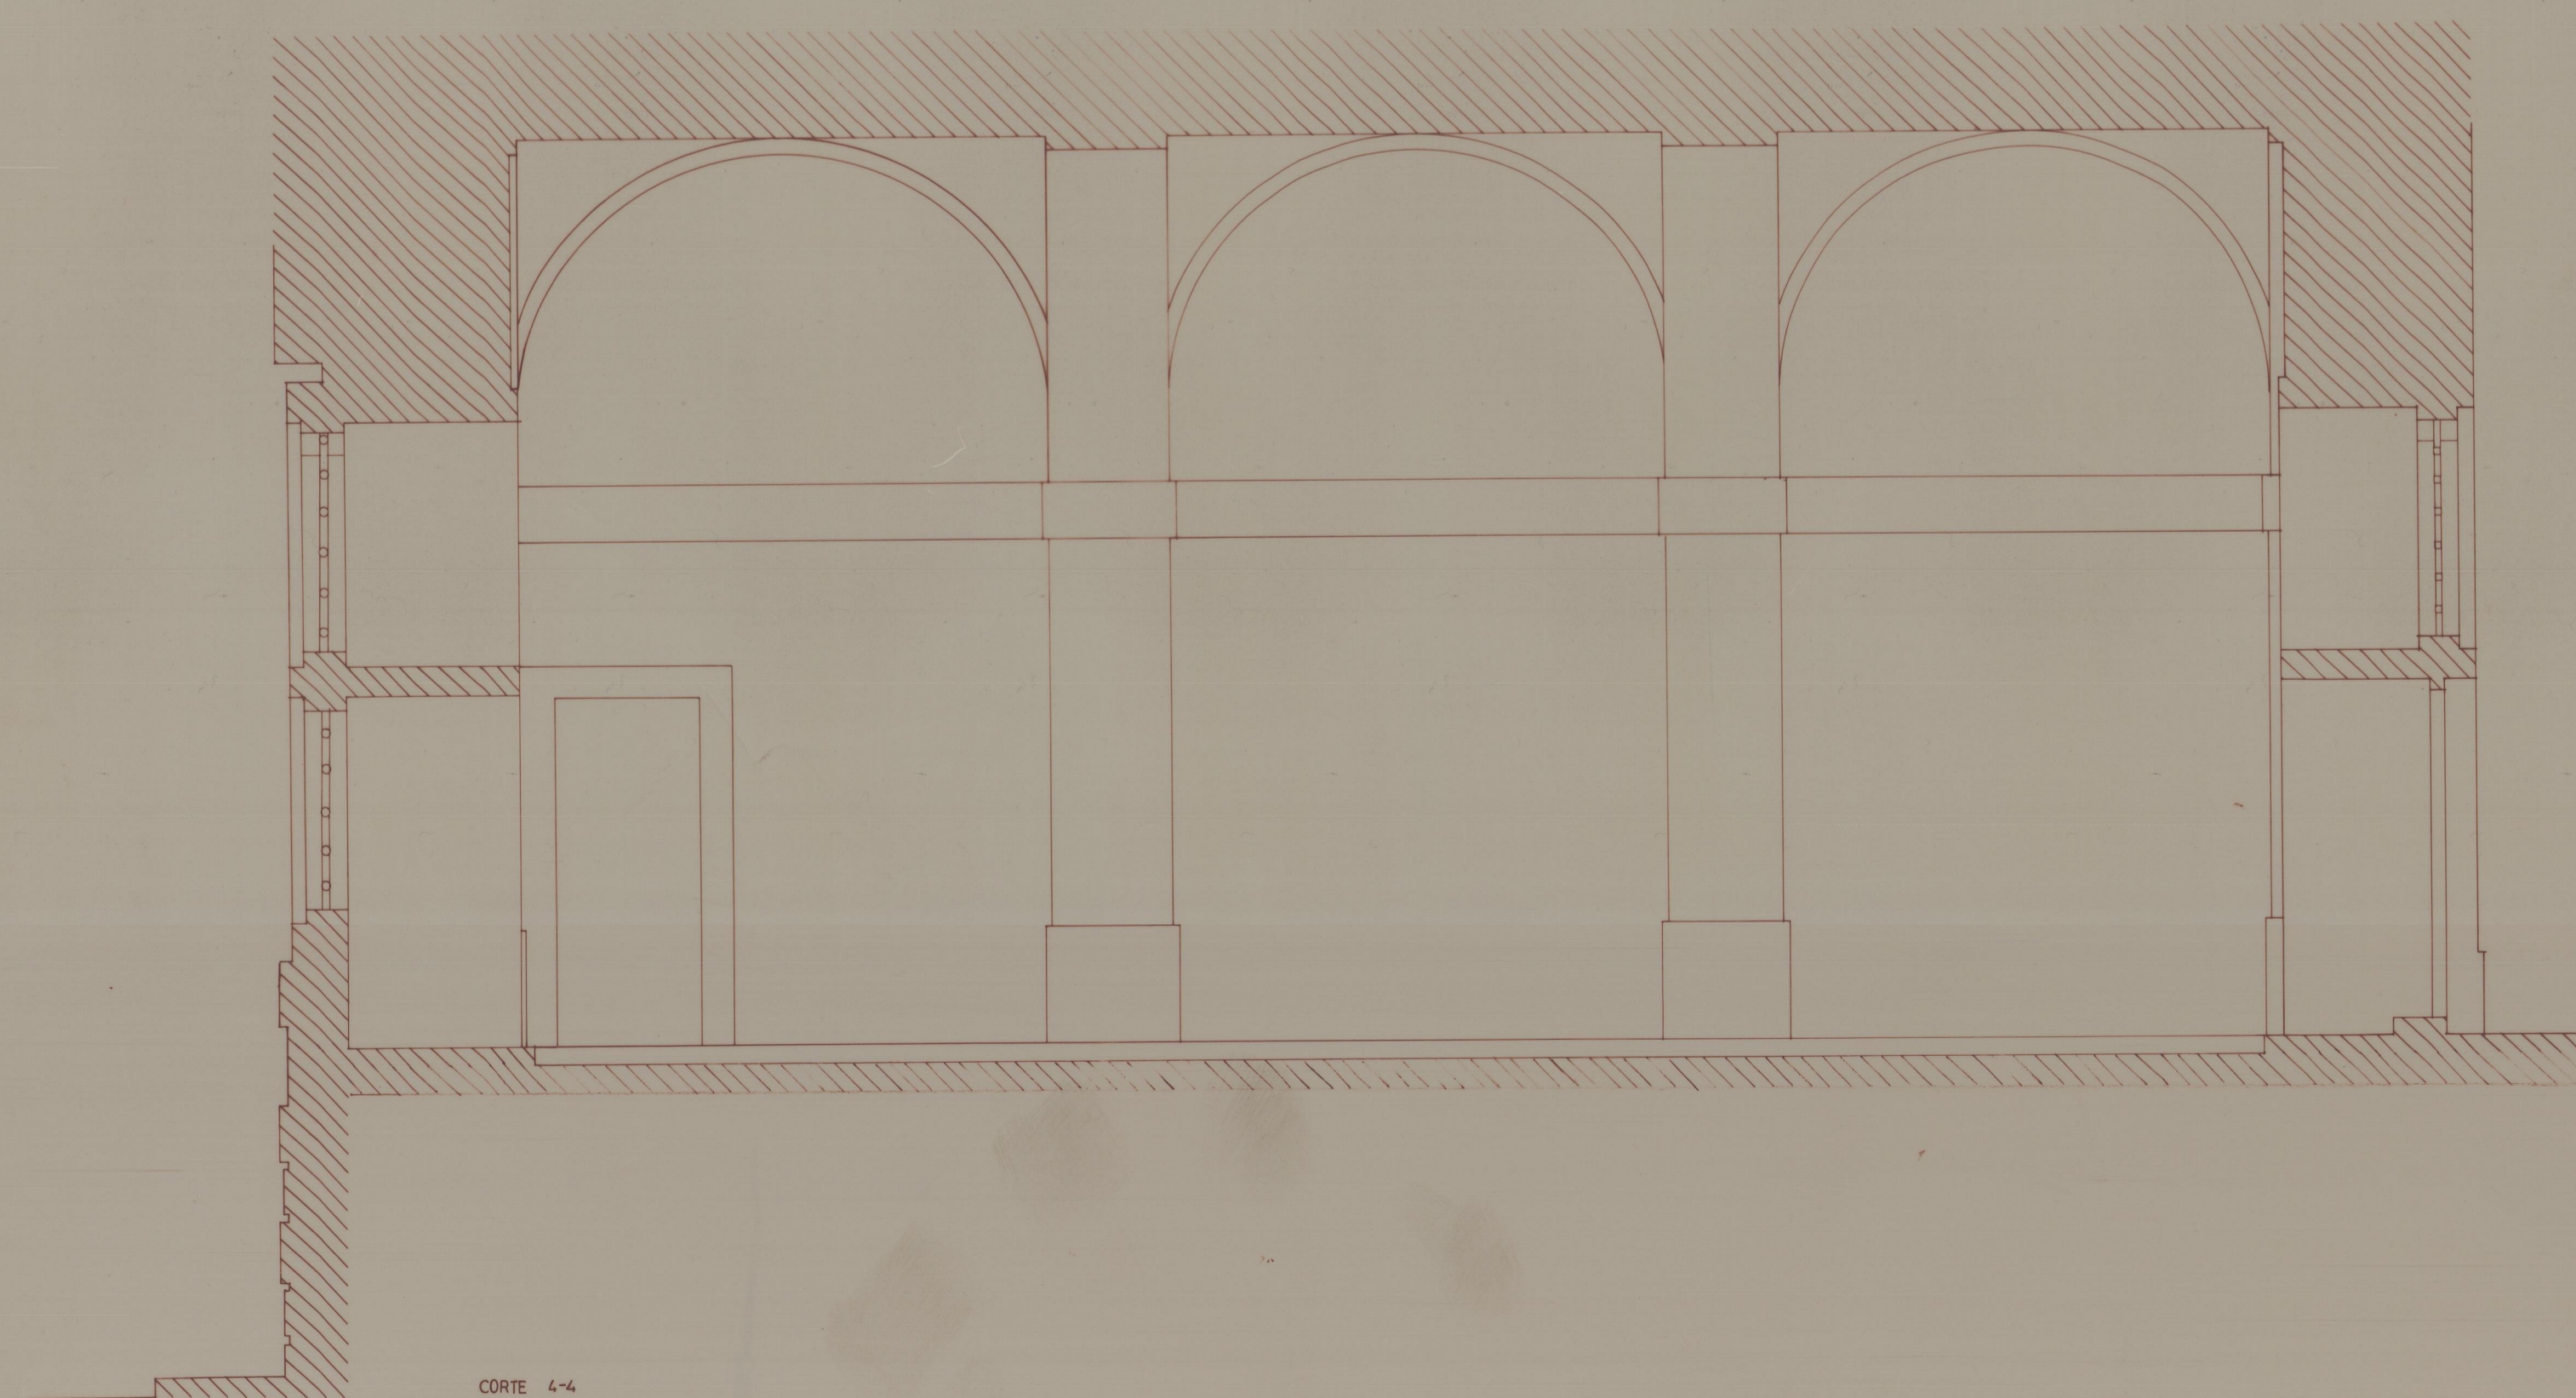

CORTE 4-4

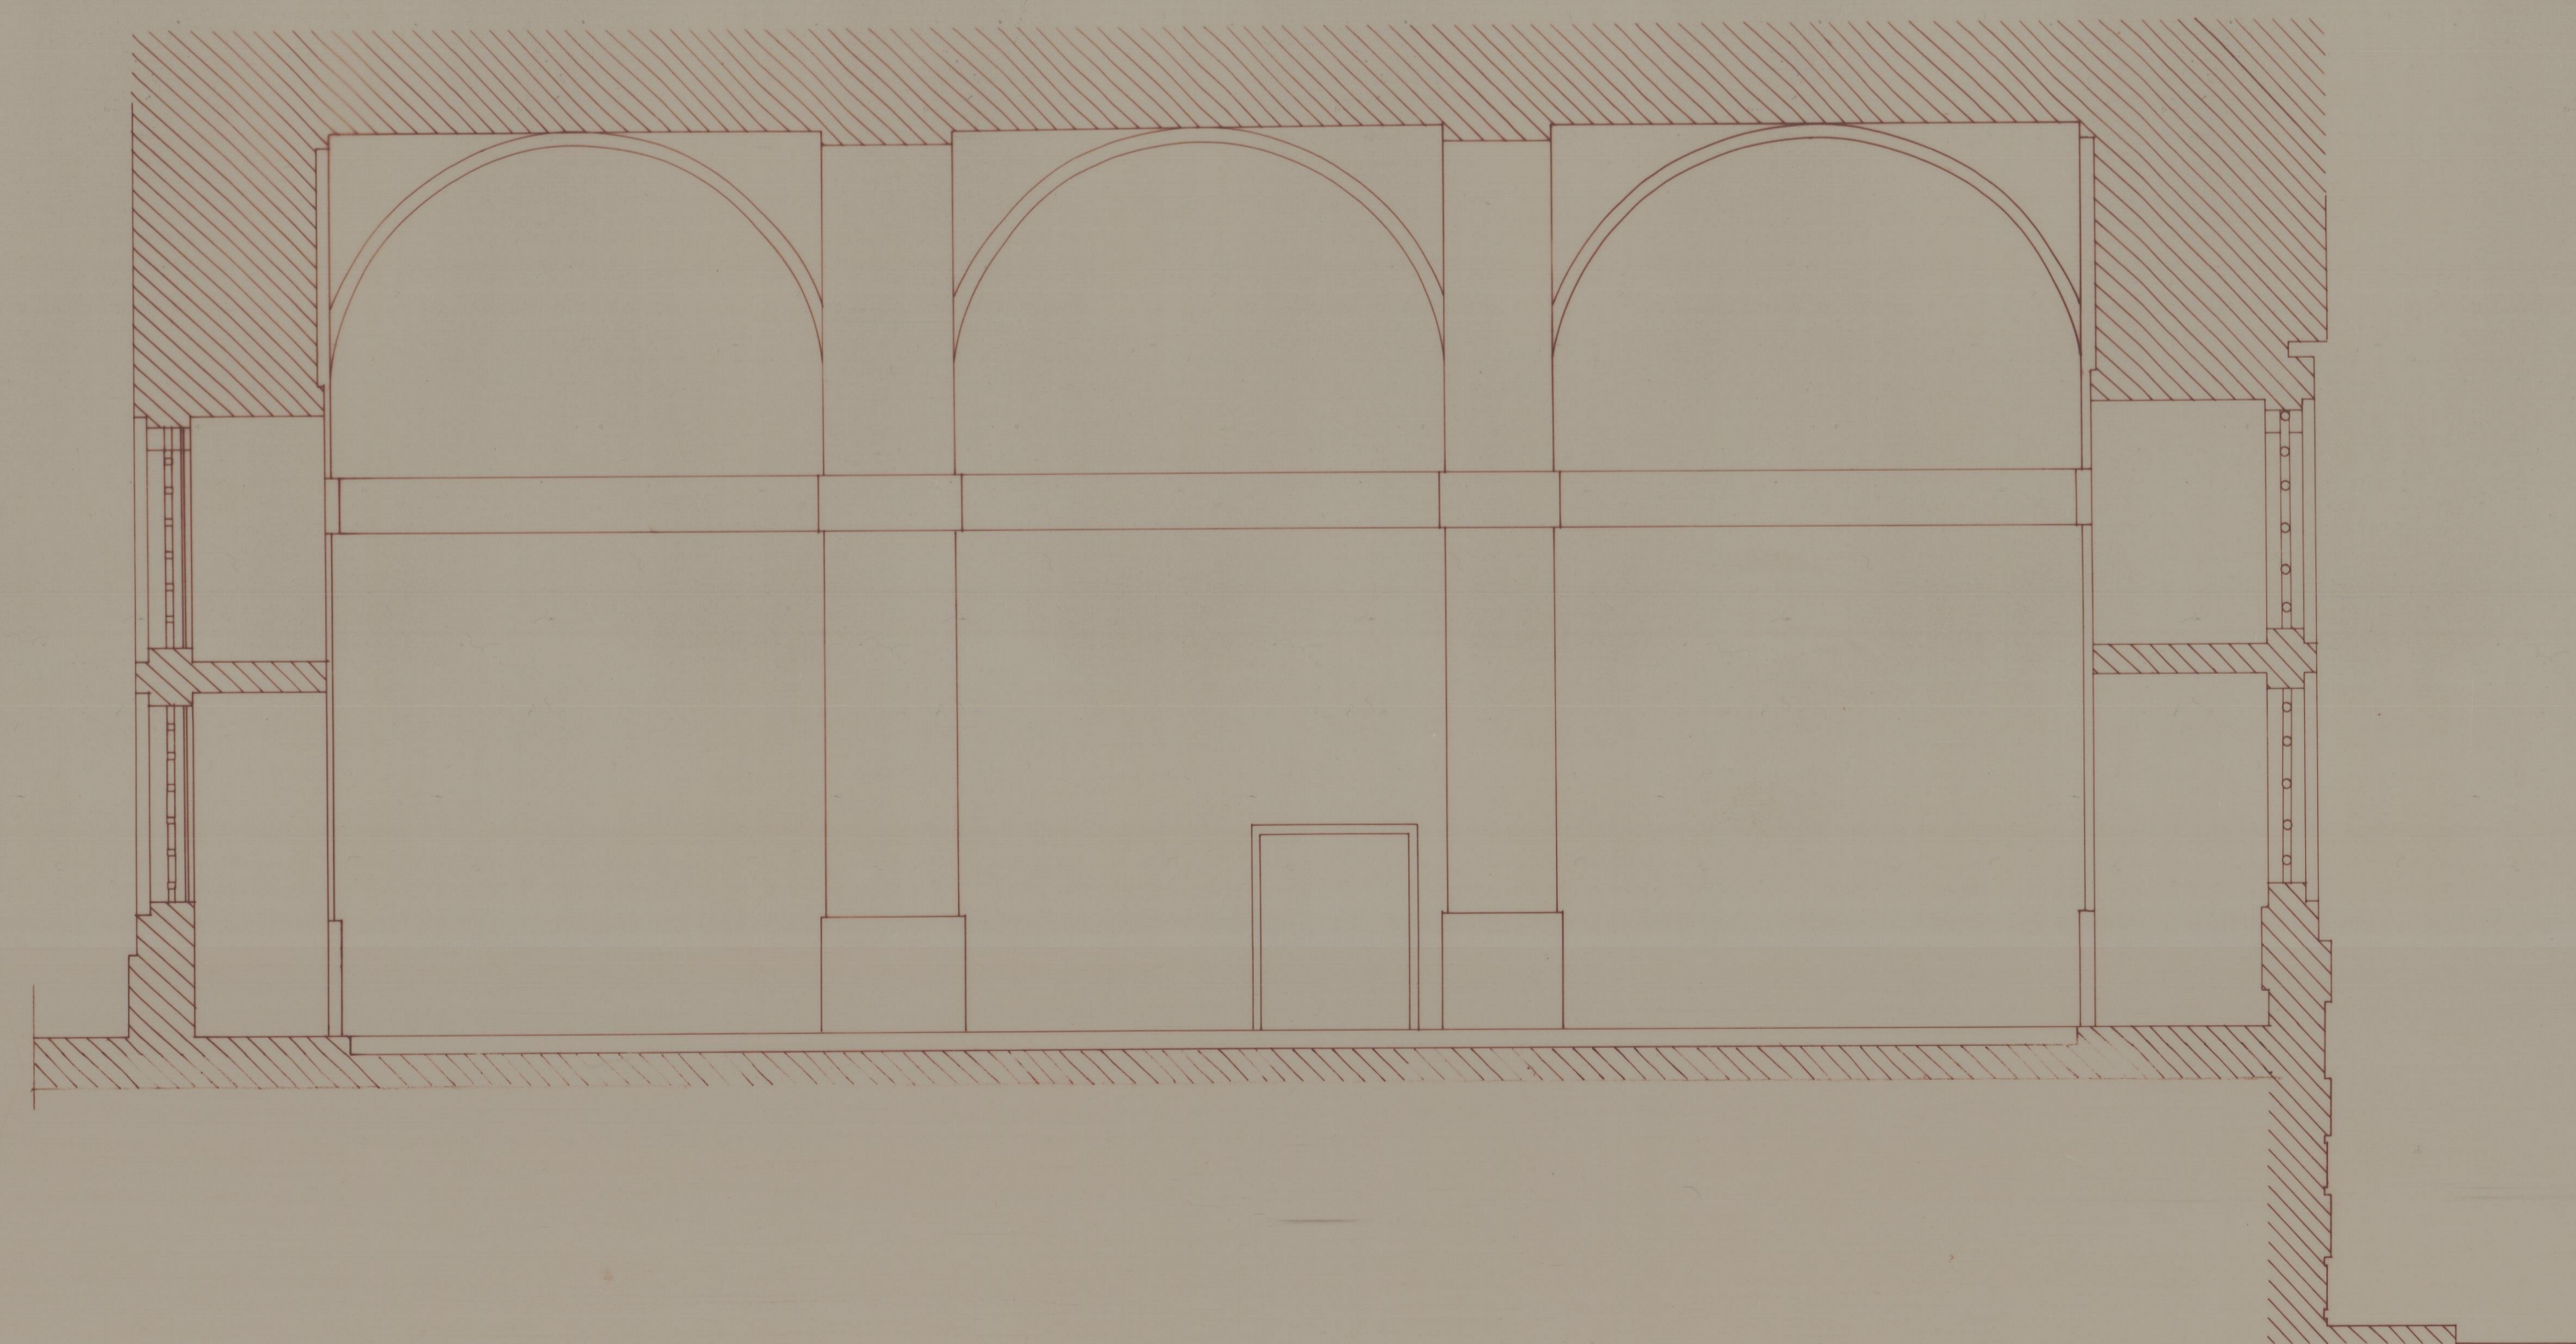

CORTE 5-5

41-2432
2432

COLABORAÇÃO:
CUNHA MOURÃO
ANA FORTUNA
SÉRGIO KICH
FILIPE MOURÃO

RECUPERAÇÃO E REMODELAÇÃO DO EDIFÍCIO DA CADEIA DA RELAÇÃO
LEVANTAMENTO
CELIA D

HUMBERTO VIEIRA ARQUITECTO
SETEMBRO 1991
ESCALA 1/50