




41-4781  
COTA 633

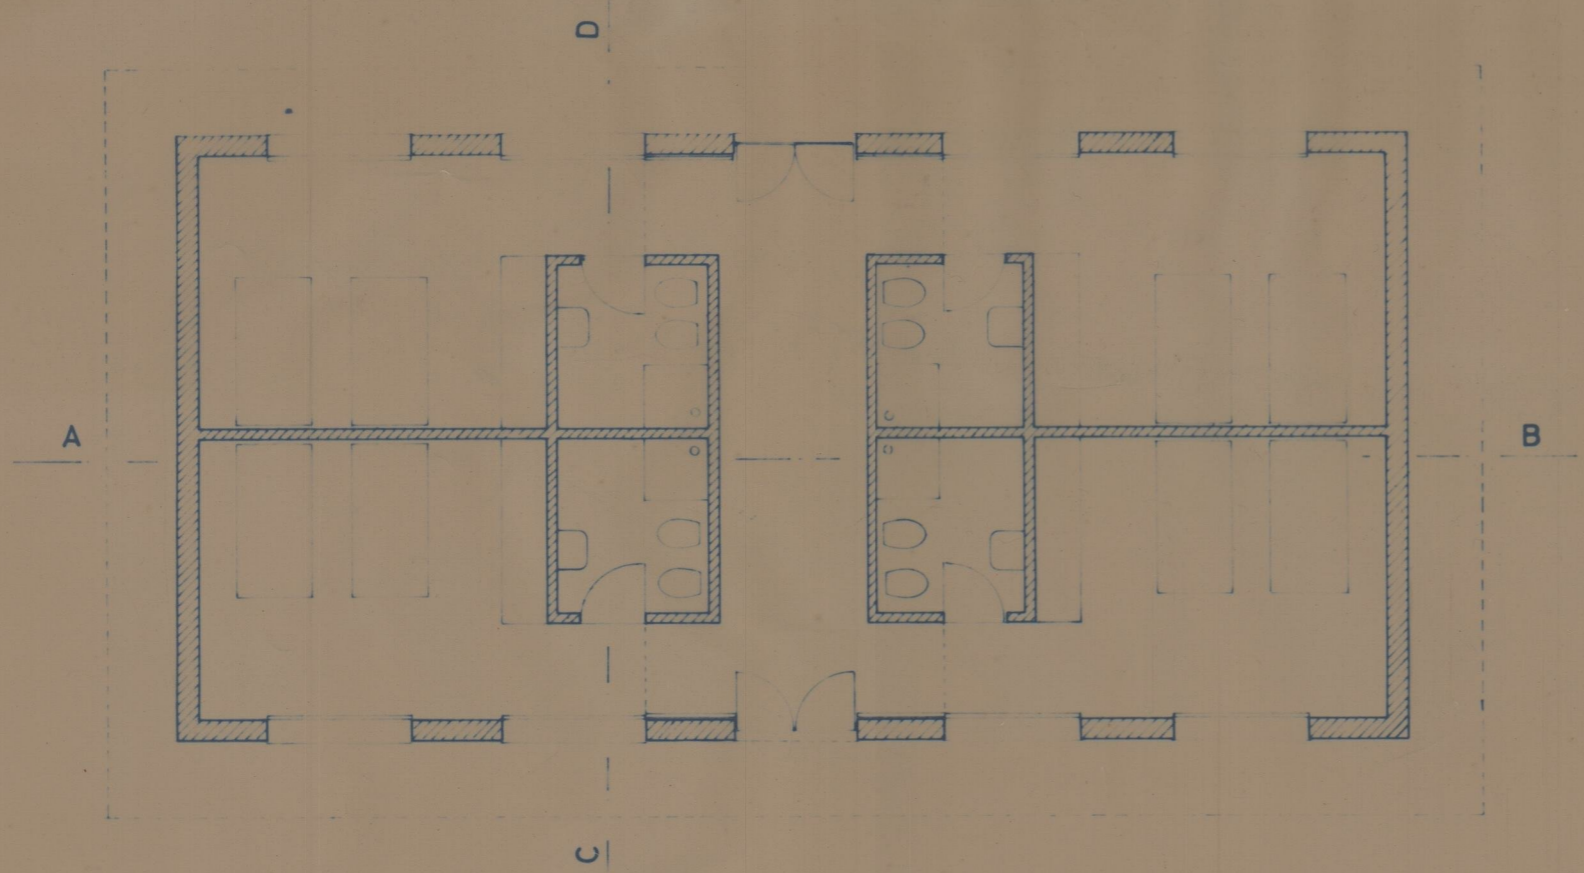


PLANTA DO R/CHÃO

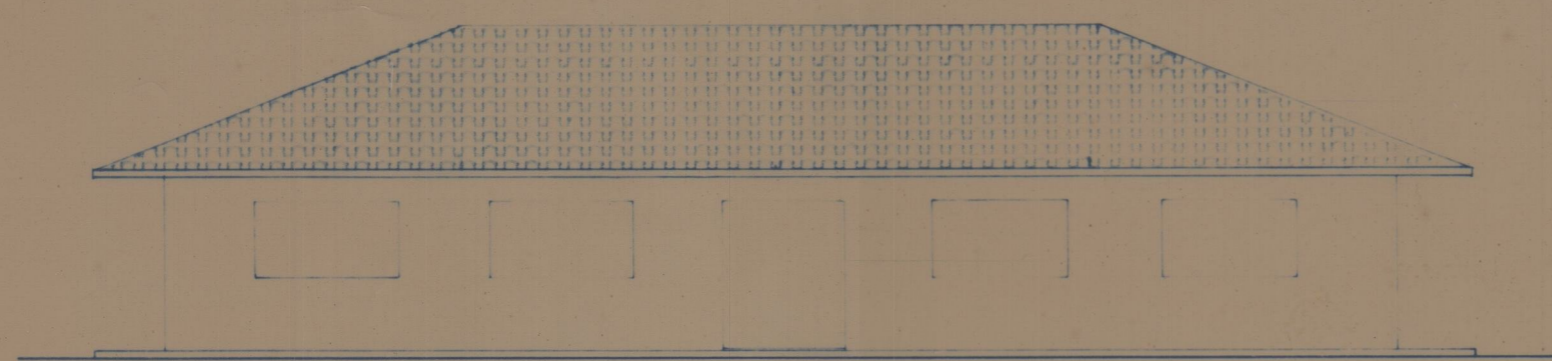


ALÇADO PRINCIPAL

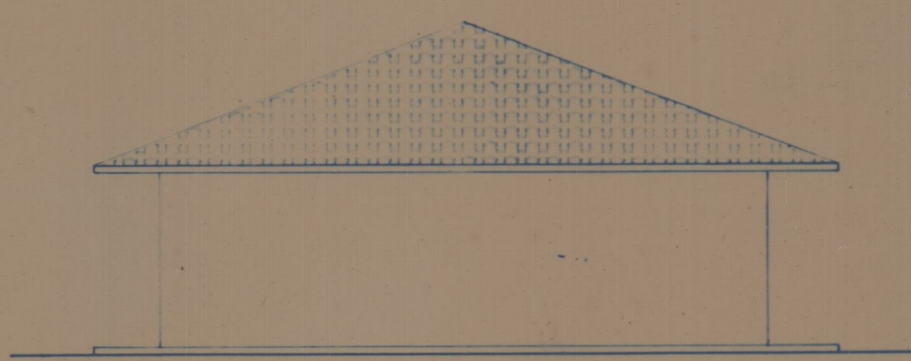


ALÇADO LAT. ESQUERDO

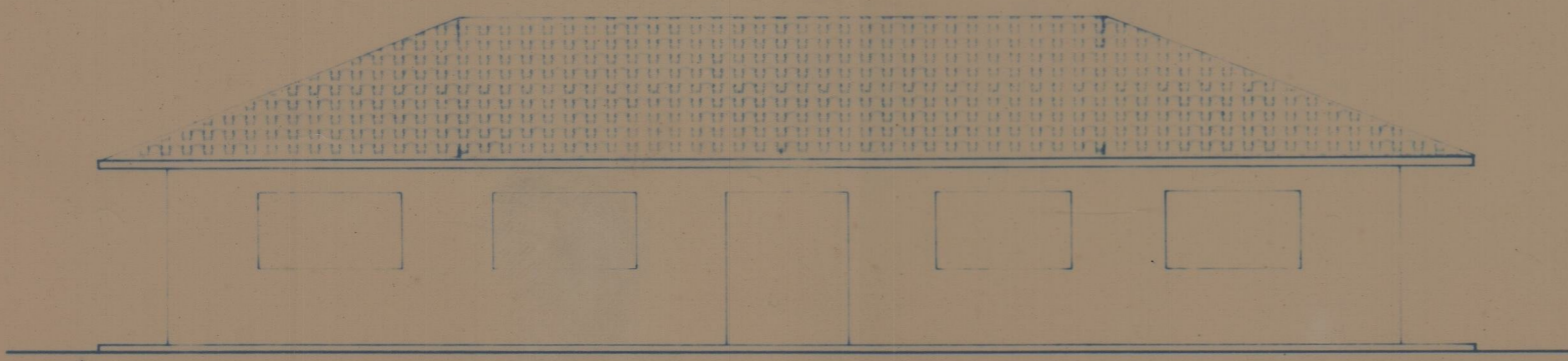


ALÇADO POSTERIOR

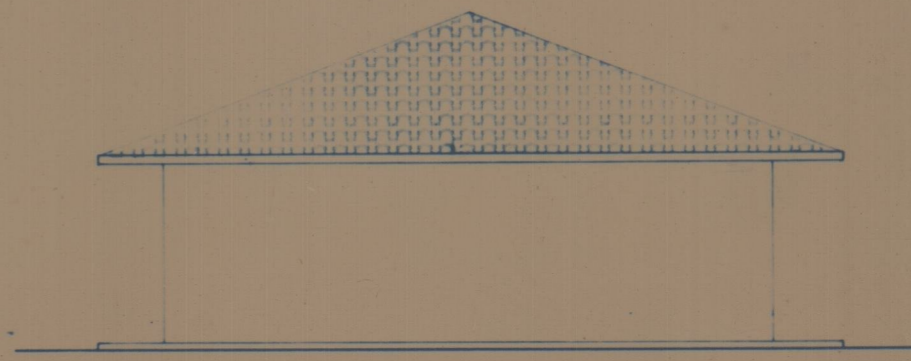

ALÇADO LAT. DIREITO

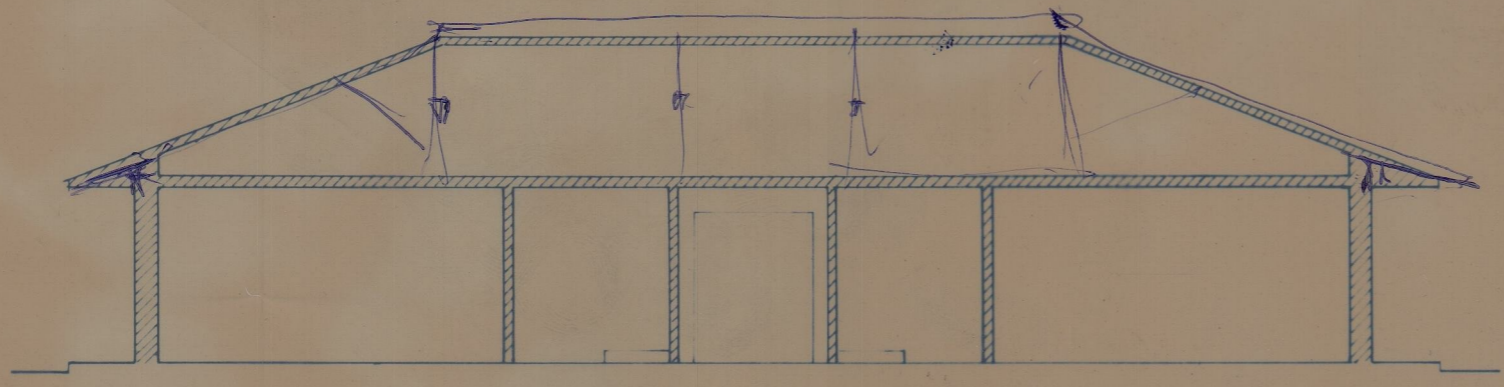

CORTE A - B

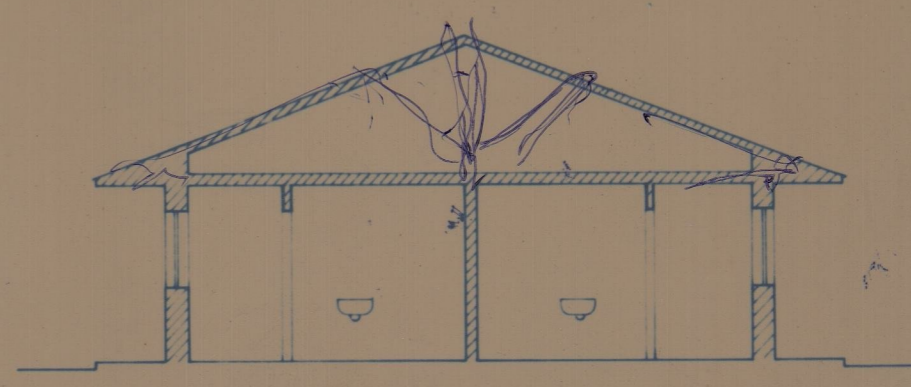

CORTE C - D

D. ARQ.		IPPC-Instituto Português do Património Cultural	Arquivo nº
DES.		SERVIÇO REGIONAL DE ARQUEOLOGIA DA ZONA NORTE	Desenho nº
			Data
			Subst.
Escala	1 / 100	CITÂNIA DO MONTE MOZINHO	