



PLANTA

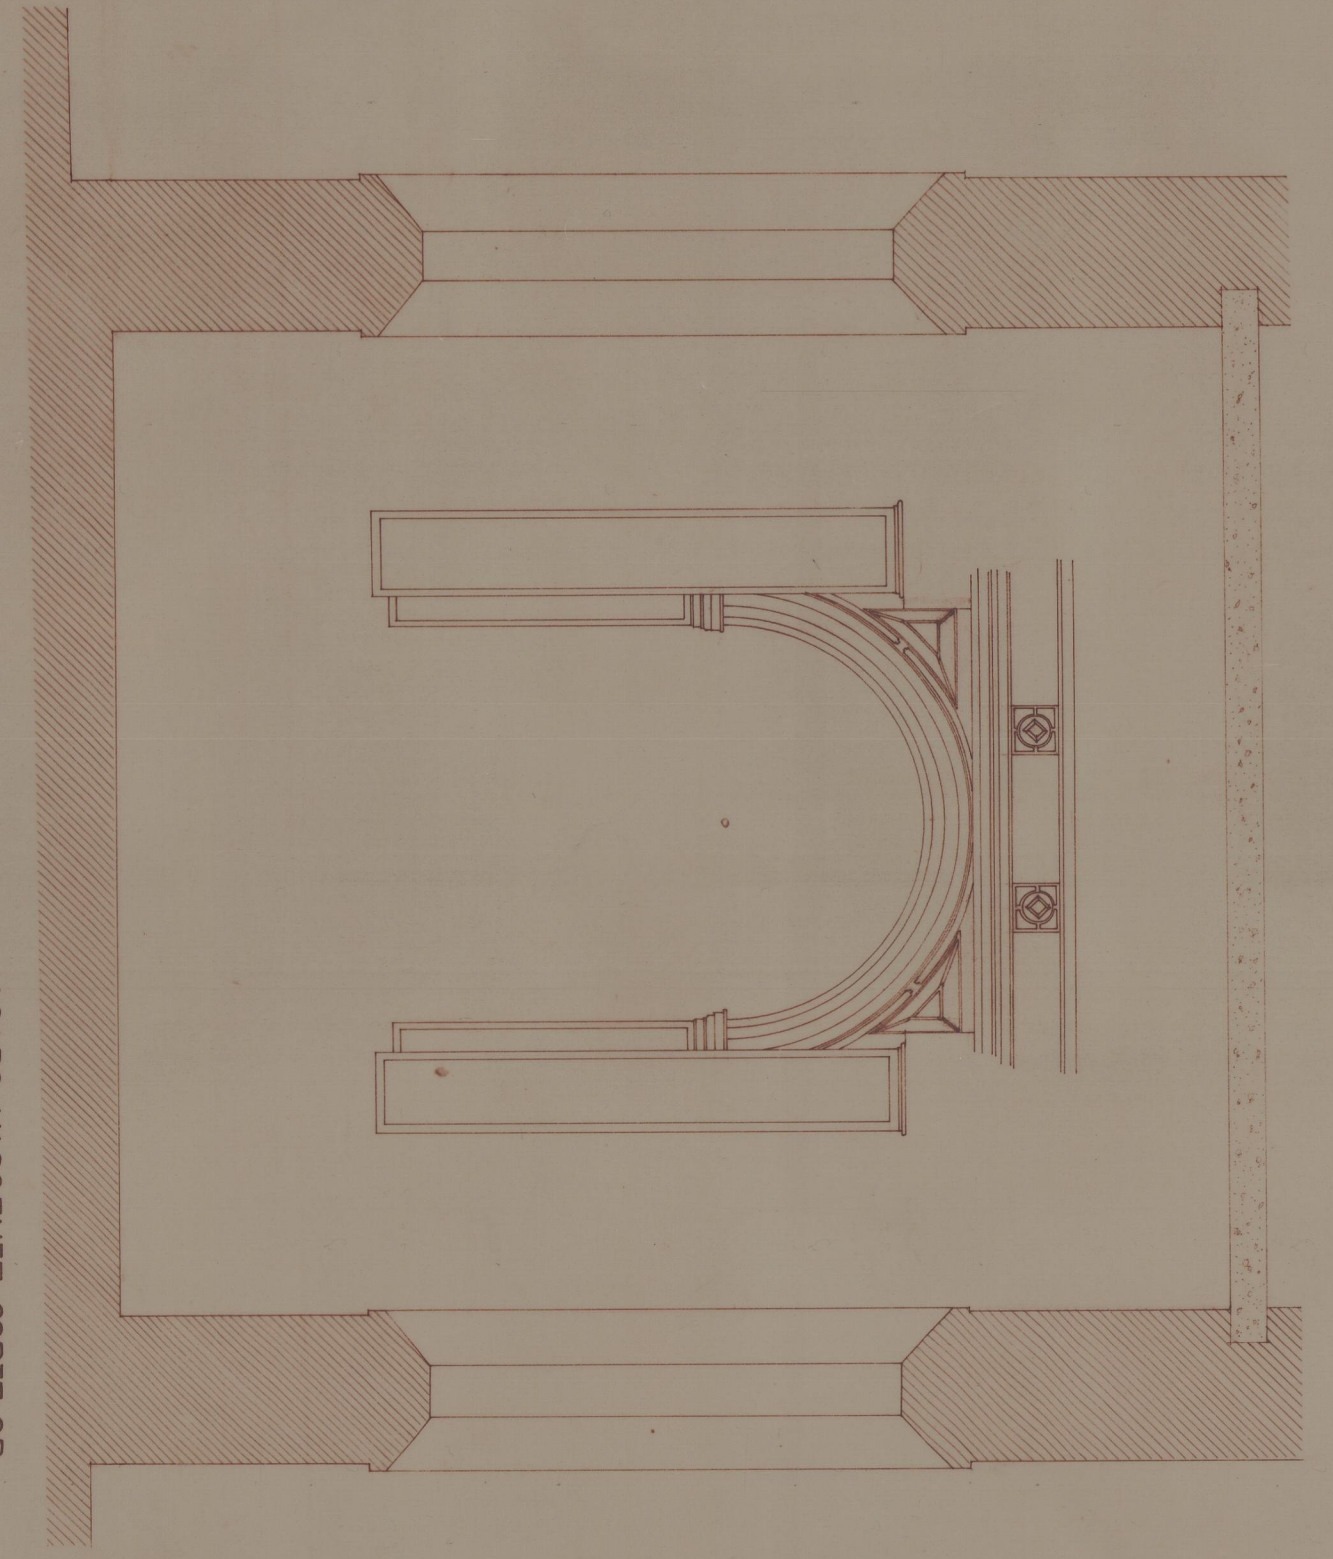

ALÇADO NASCENTE - CORTE CD



ALÇADO NORTE - CORTE AB

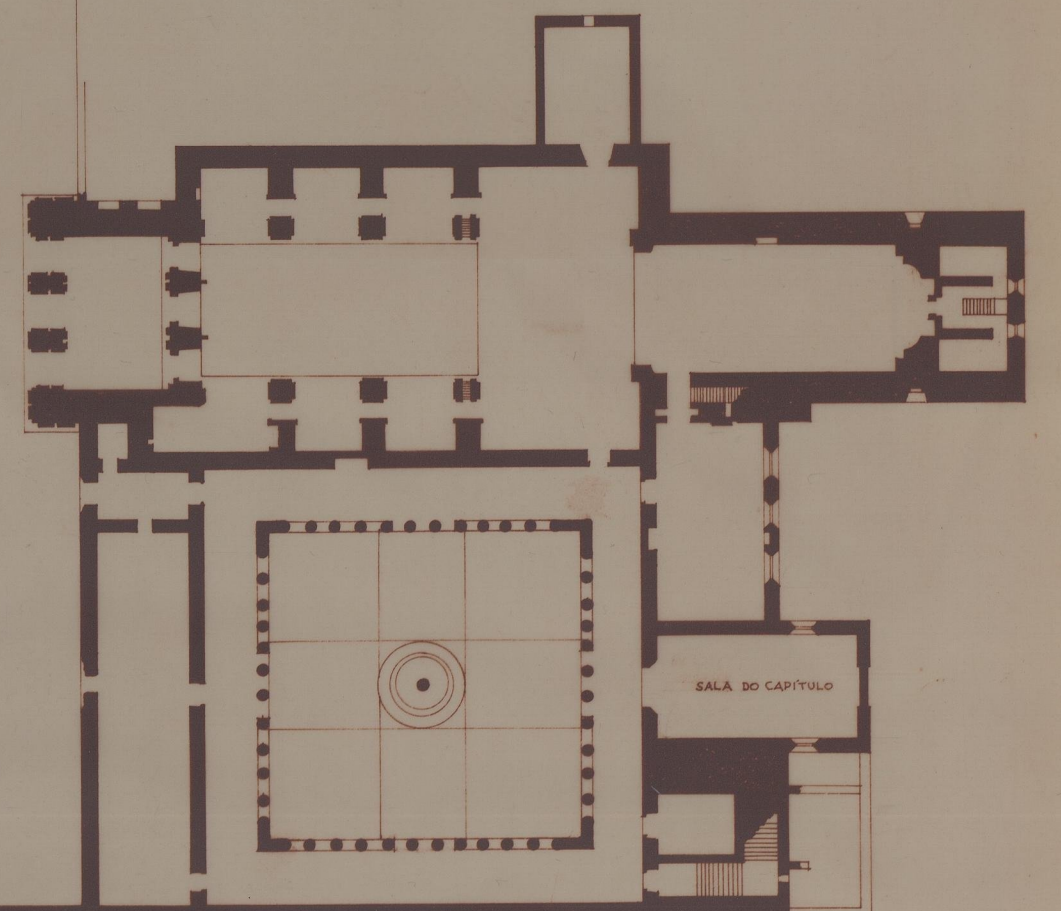

PLANTA GERAL DO MOSTEIRO - 1º PISO  
LOCALIZAÇÃO / esc. 1/500

M.H.O.P. - INSTITUTO GERAL DO PATRIMÓNIO E MONUMENTOS NACIONAIS			
DIRECÇÃO DE SERVIÇOS REGIONAL DE MONUMENTOS DO NORTE			
MOSTEIRO DE GRUJÓ - SALA DO CAPÍTULO (levantamento)			
PLANTA, ALÇADOS E CORTES			
esc. 1/50			
DIRETOR	ARQUITECTO	Data	DES. DE P.
		NOV 86	
DESENHADOR		REVISOR	
<i>[Signature]</i>			
		SUBSTITUÍDO POR	