

luís miguel correia, arquitecto, lda

DIRECÇÃO GERAL DOS EDIFÍCIOS E MONUMENTOS NACIONAIS
 DIRECÇÃO REGIONAL DE EDIFÍCIOS E MONUMENTOS DO CENTRO


igreja Matriz de Pereira do Campo

arquitectura: luís miguel correia | susana constantino | [arquitectos]
 desenha: planta geral



f.01

setembro 2002
 esc. 1/100

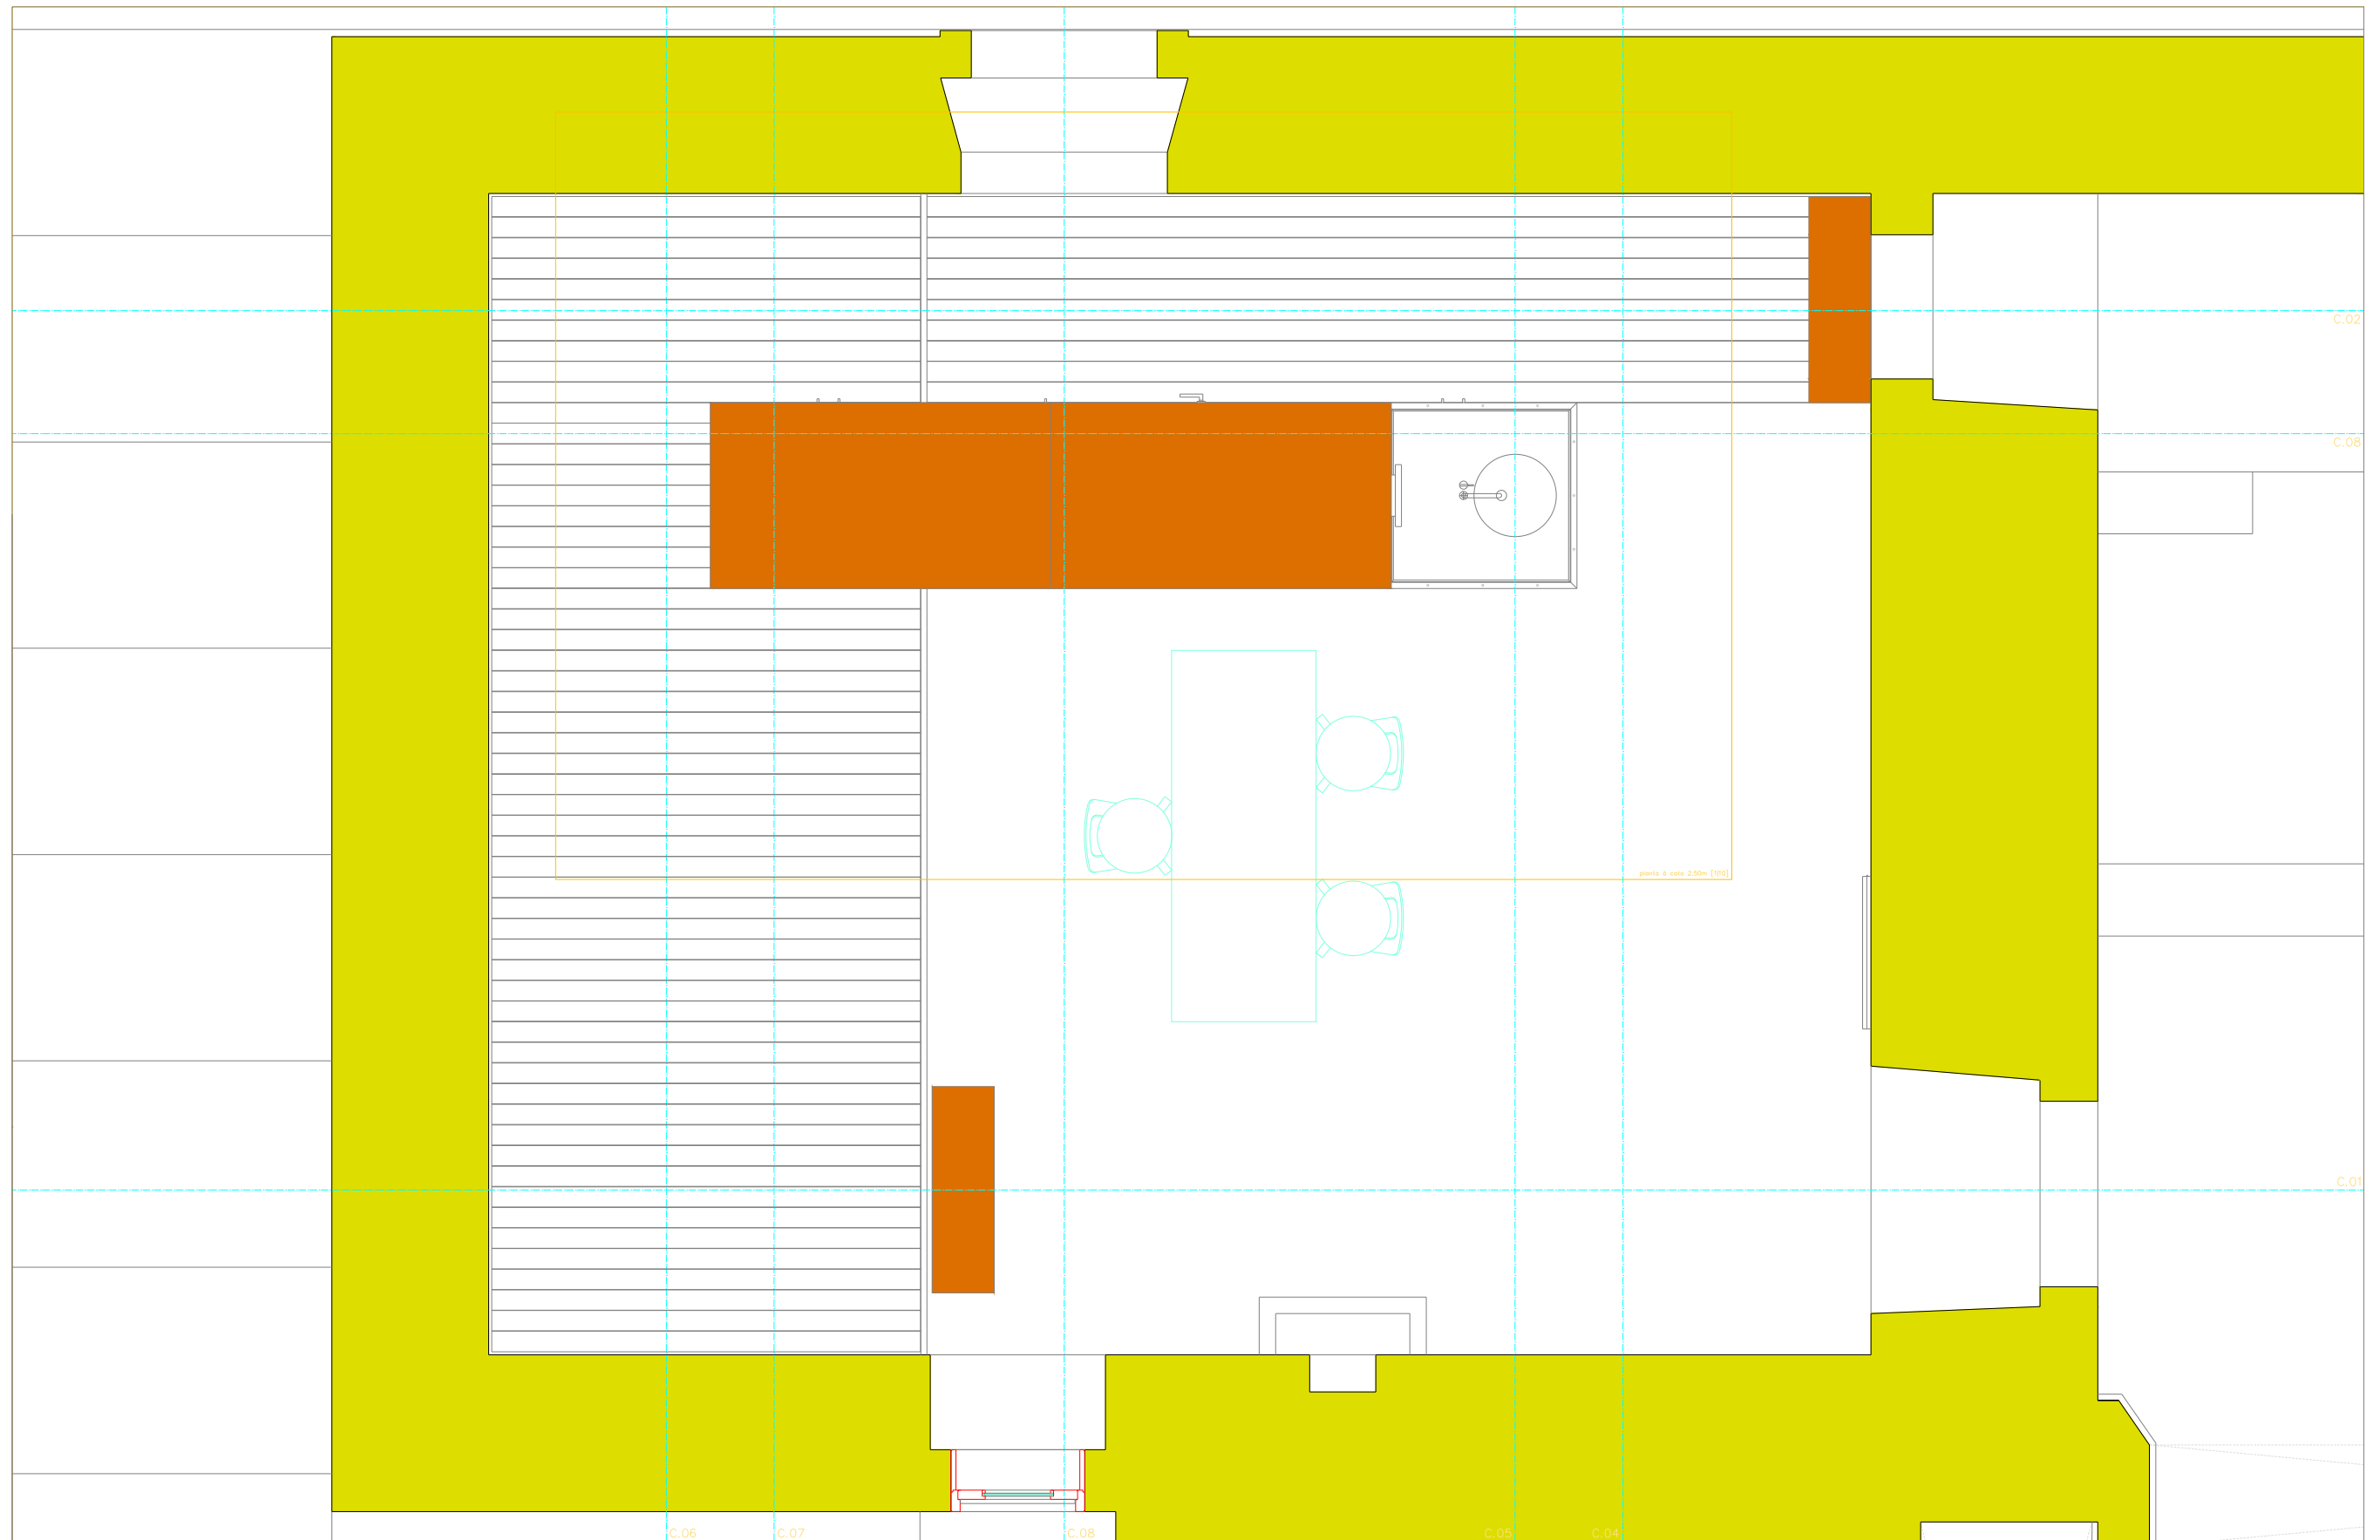

- mdf de 10mm de espessura folheado a tala
- mármore composto tipo MARMOL COMPAC, cor branco
- betoniho
- gesso cartonado hidrófugo de 10mm
- lã de rocha ou lã de vidro



luís miguel correia, arquitecto, lda

DIRECÇÃO GERAL DOS EDIFÍCIOS E MONUMENTOS NACIONAIS
DIRECÇÃO REGIONAL DE EDIFÍCIOS E MONUMENTOS DO CENTRO


igreja Matriz de Pereira do Campo

arquitectura: luís miguel correia | susana constantino | [arquitectos]
desenho: instalação sanitária | planta à cota 2.50m



f.02

setembro 2002
esc. 1 / 24

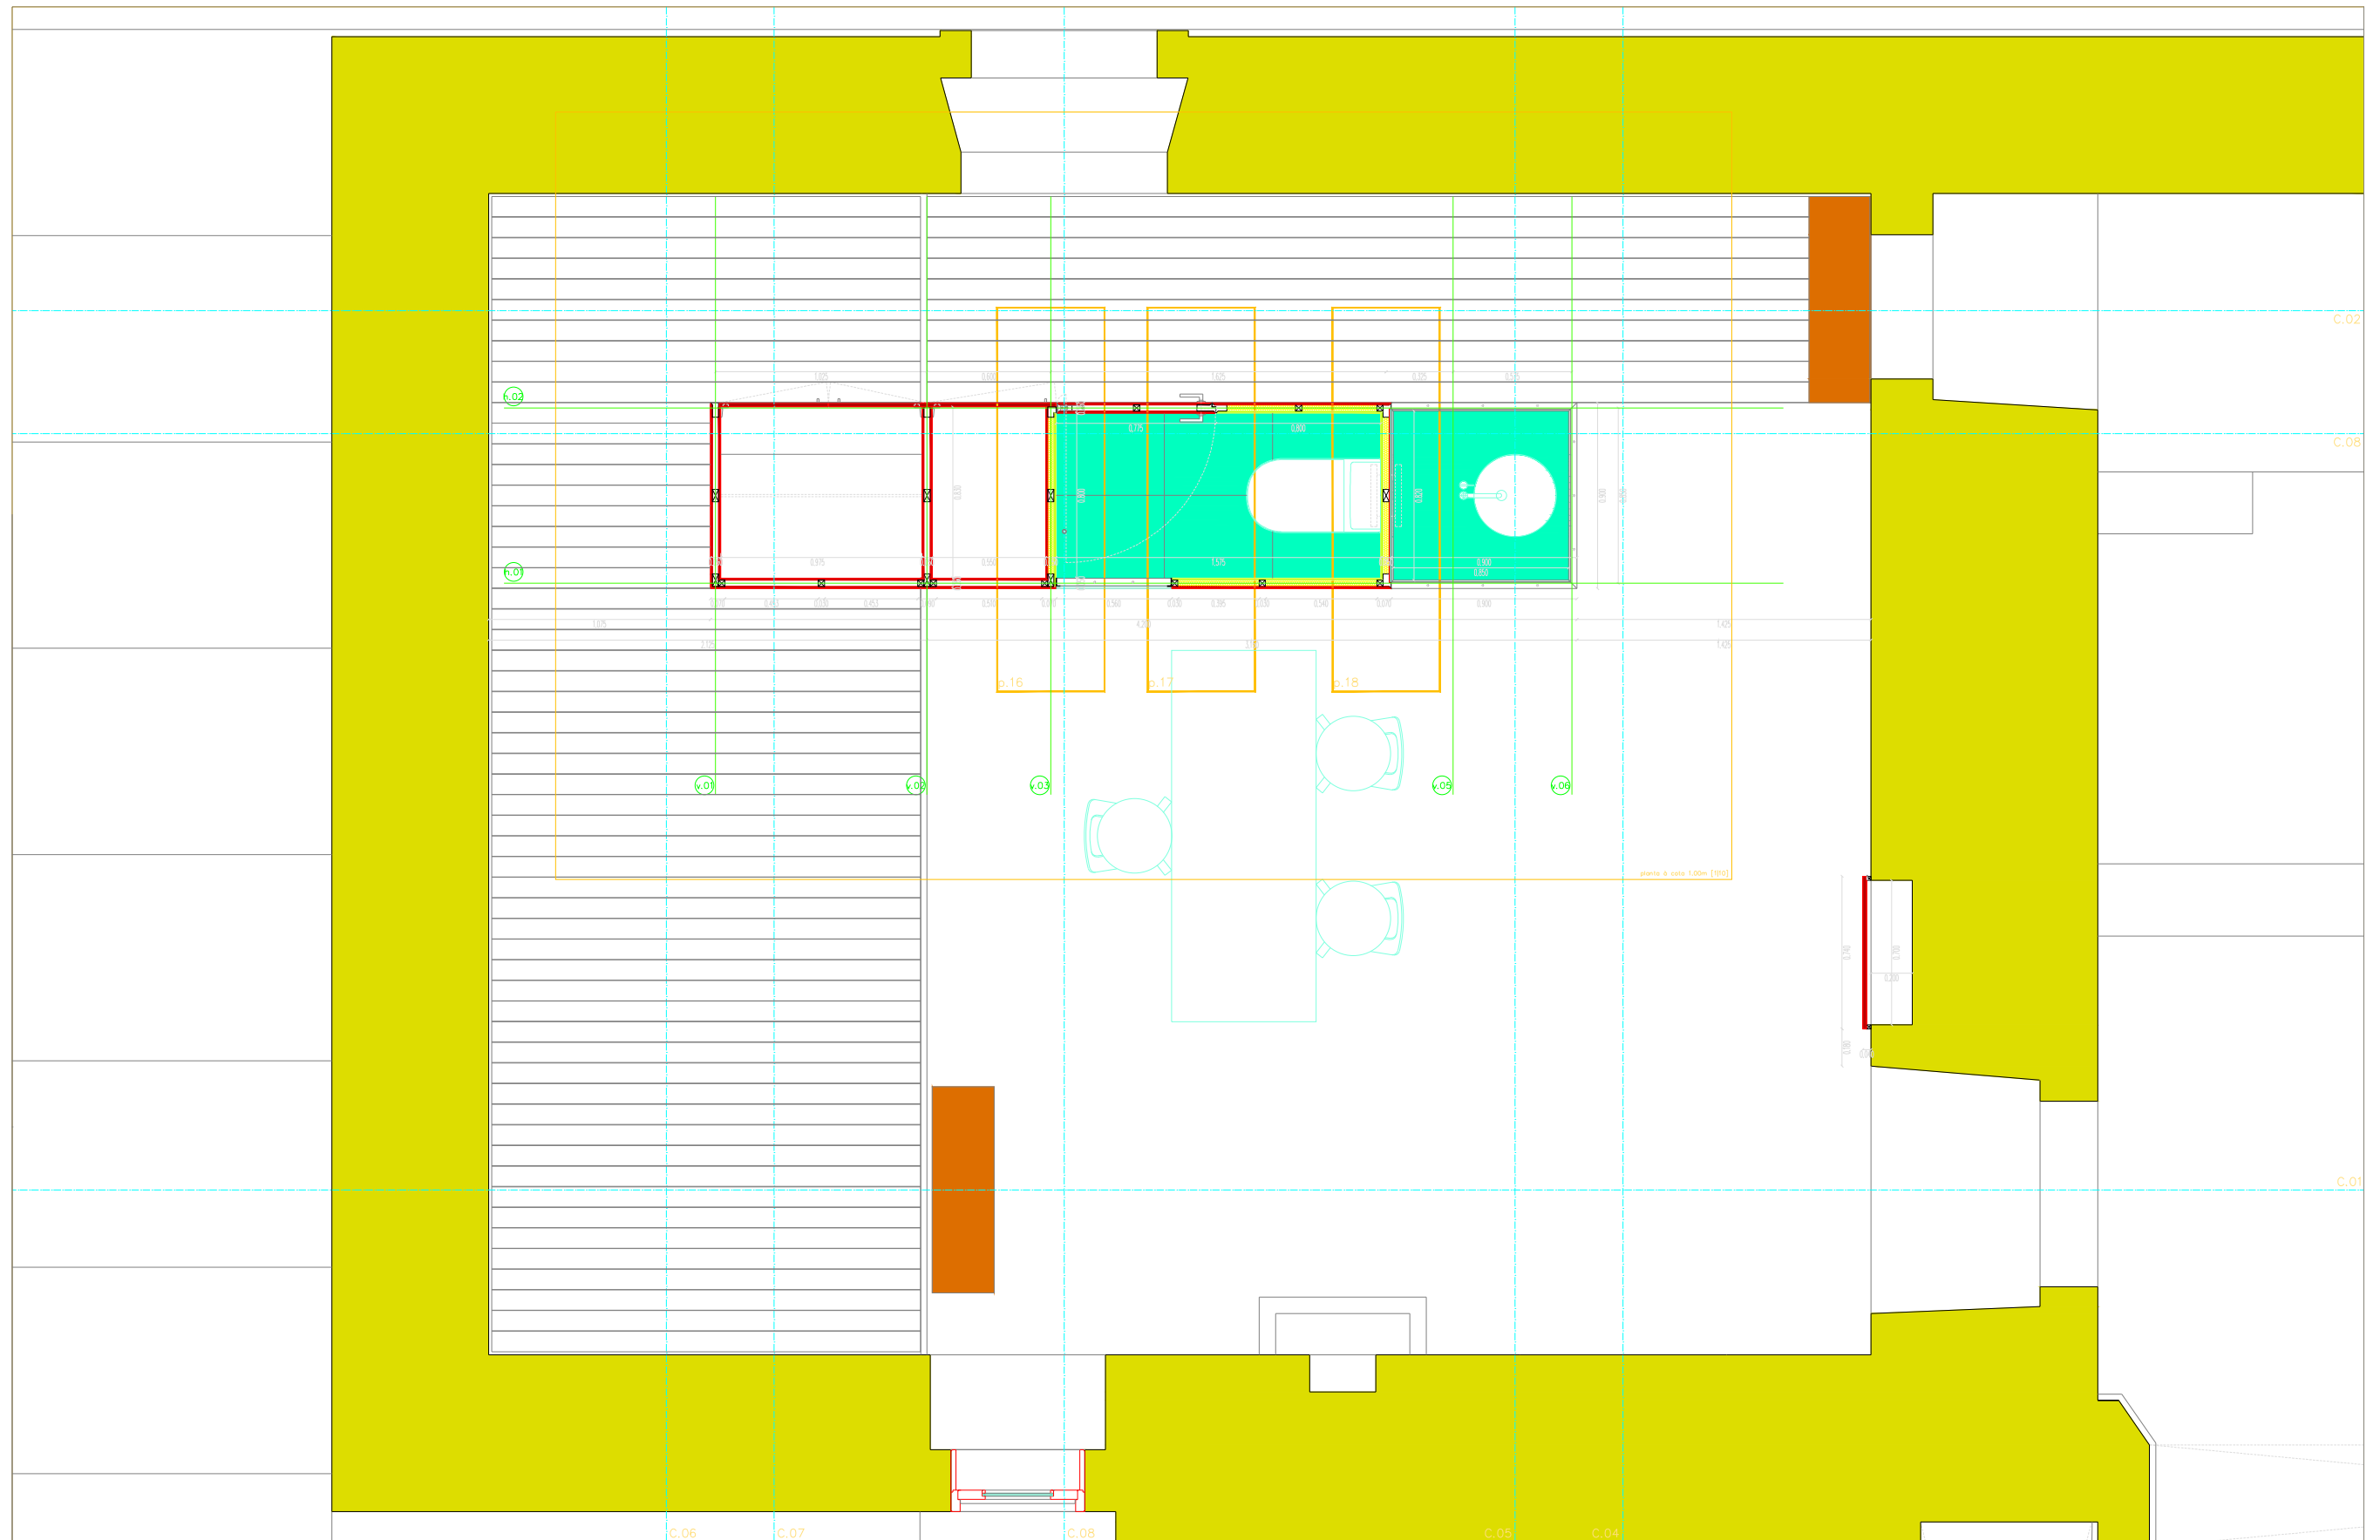

- mdf de 10mm de espessura folheado a tala
- mármore composto tipo MARMOL COMPAC, cor branco
- betoniho
- gesso cartonado hidrófugo de 10mm
- lã de rocha ou lã de vidro



luís miguel correia, arquitecto, lda

DIRECÇÃO GERAL DOS EDIFÍCIOS E MONUMENTOS NACIONAIS
DIRECÇÃO REGIONAL DE EDIFÍCIOS E MONUMENTOS DO CENTRO


igreja Matriz de Pereira do Campo

arquitectura: luís miguel correia | susana constantino | [arquitectos]
desenho: instalação sanitária | planta à cota 1.00m



f.03

setembro 2002
esc. 1/25

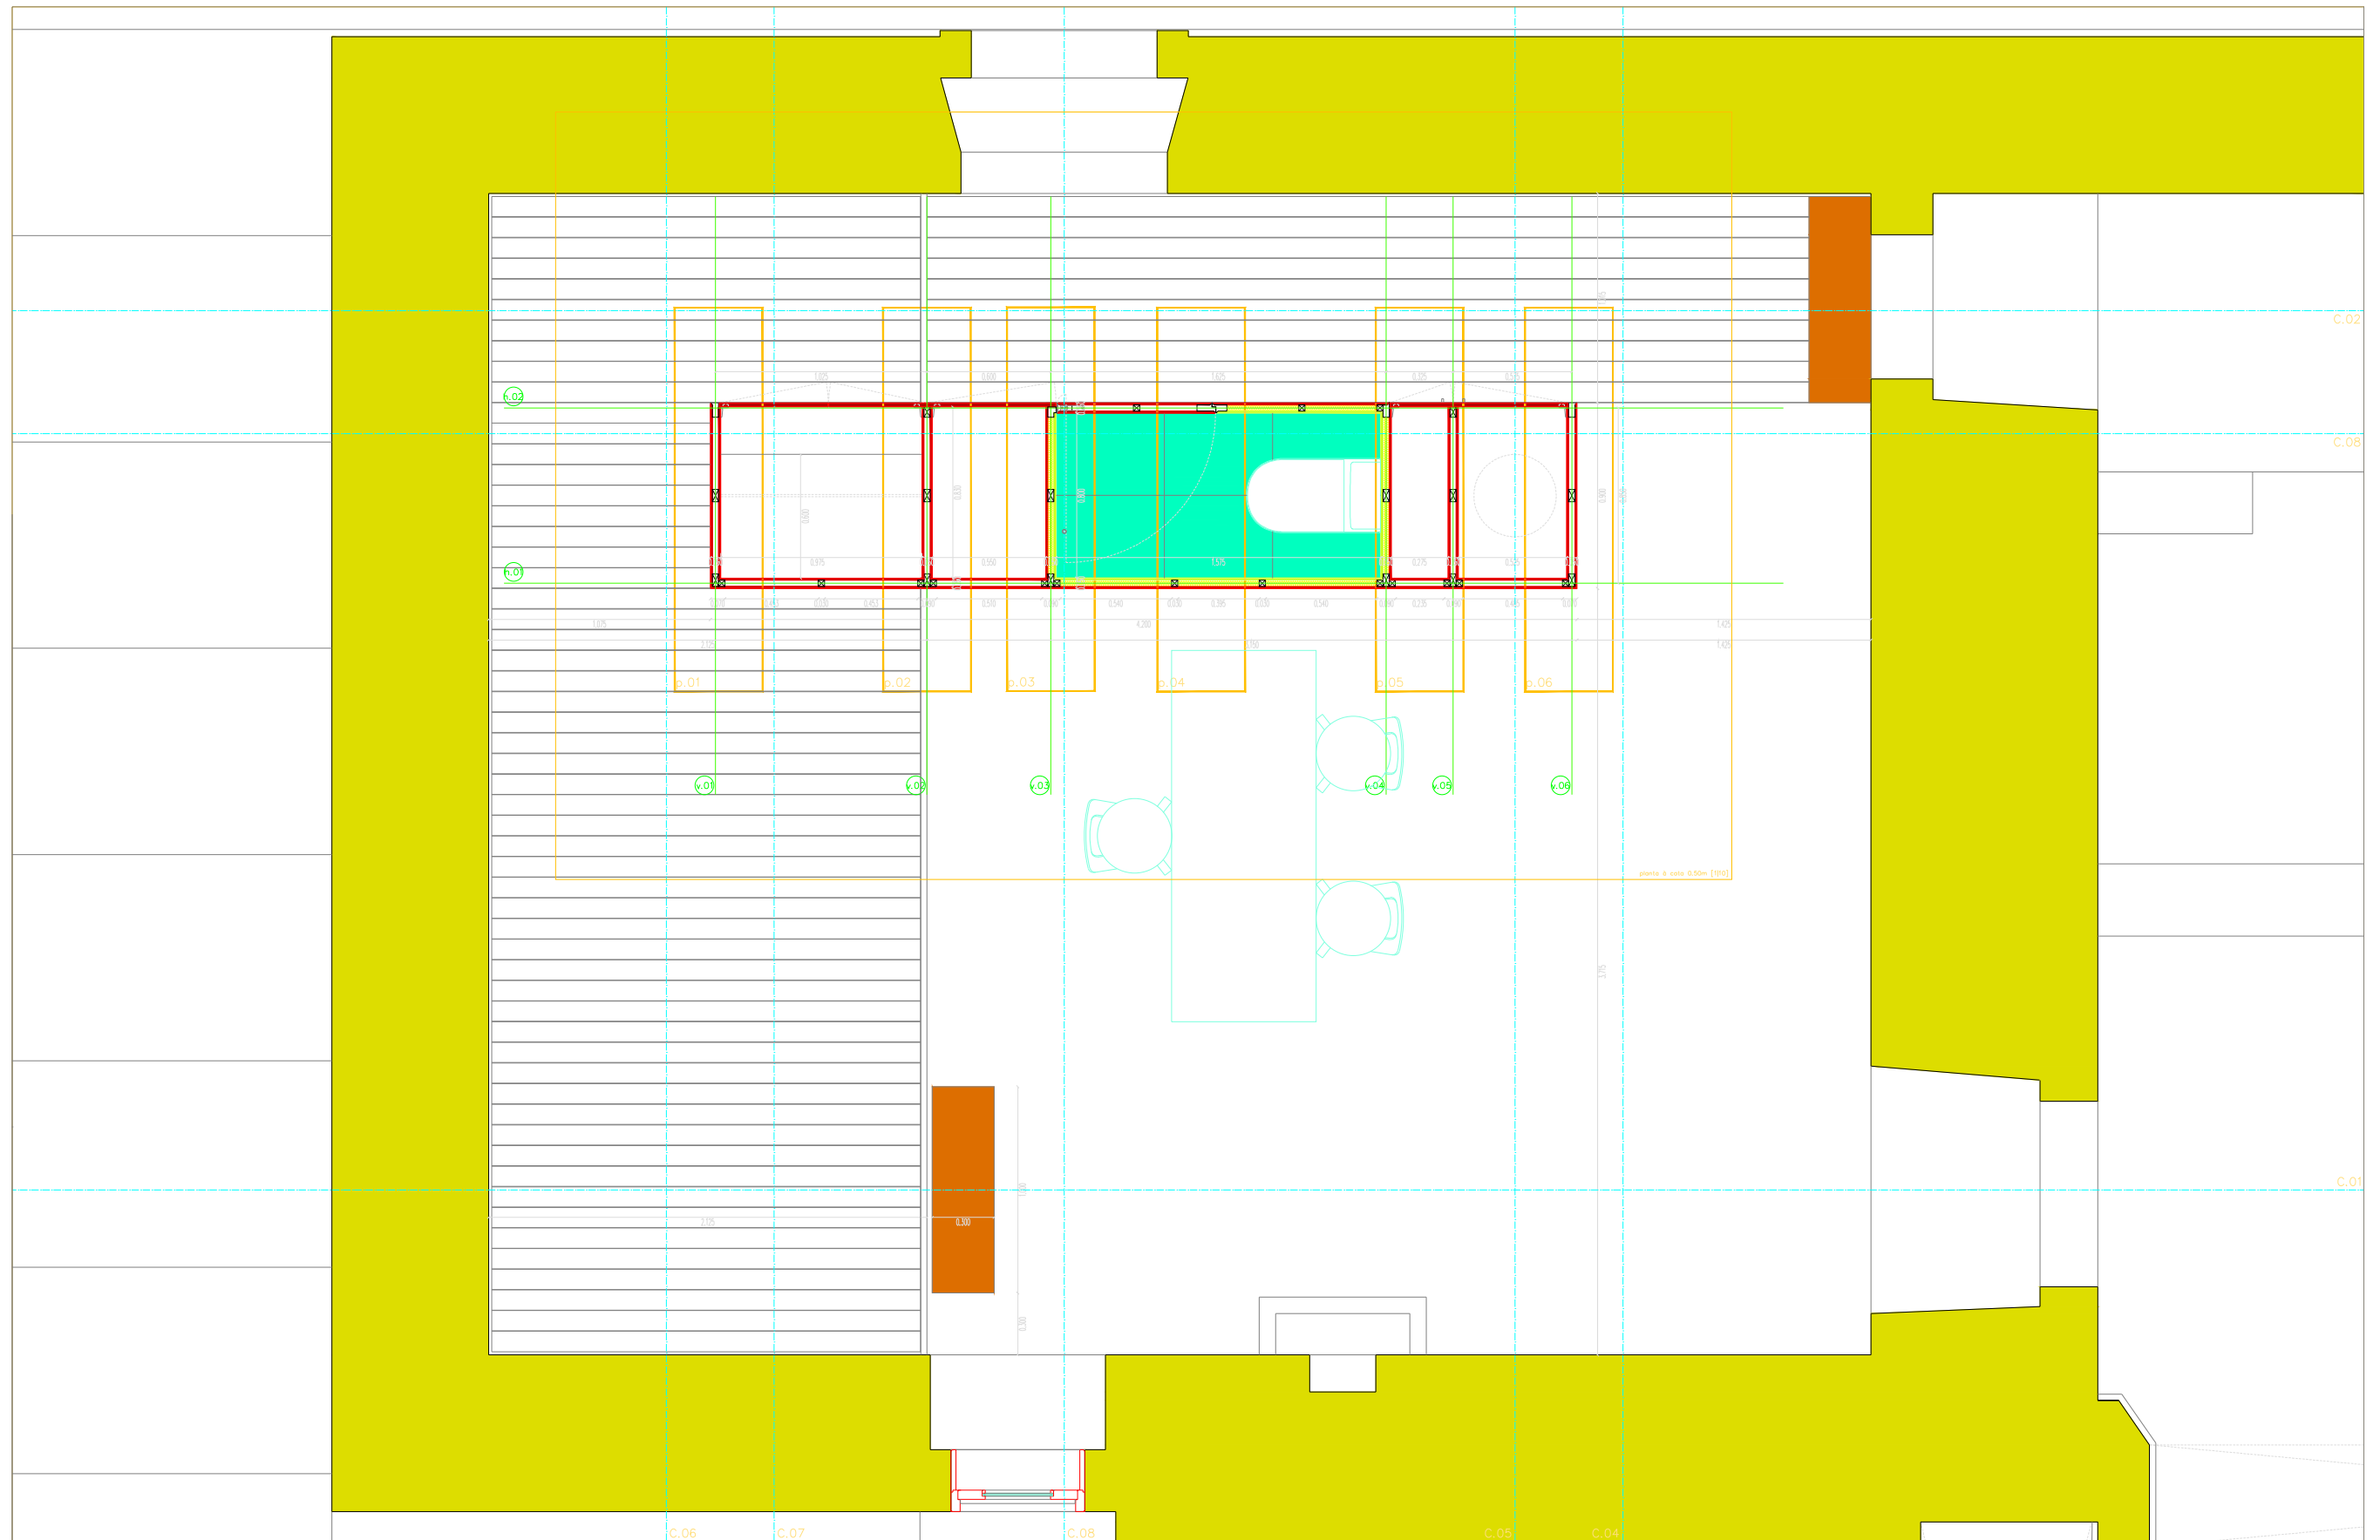

- mdf de 10mm de espessura folheado a tala
- mármore composto tipo MARMOL COMPAC, cor branca
- betonião
- gesso cartonado hidrófugo de 10mm
- lá de rocha ou lá de vidro



luís miguel correia, arquitecto, lda

DIRECÇÃO GERAL DOS EDIFÍCIOS E MONUMENTOS NACIONAIS
DIRECÇÃO REGIONAL DE EDIFÍCIOS E MONUMENTOS DO CENTRO


igreja Matriz de Pereira do Campo

arquitectura: luís miguel correia | susana constantino | [arquitectos]
desenho: instalação sanitária | planta à cota 0.50m



f.04

setembro 2002
esc. 1/25

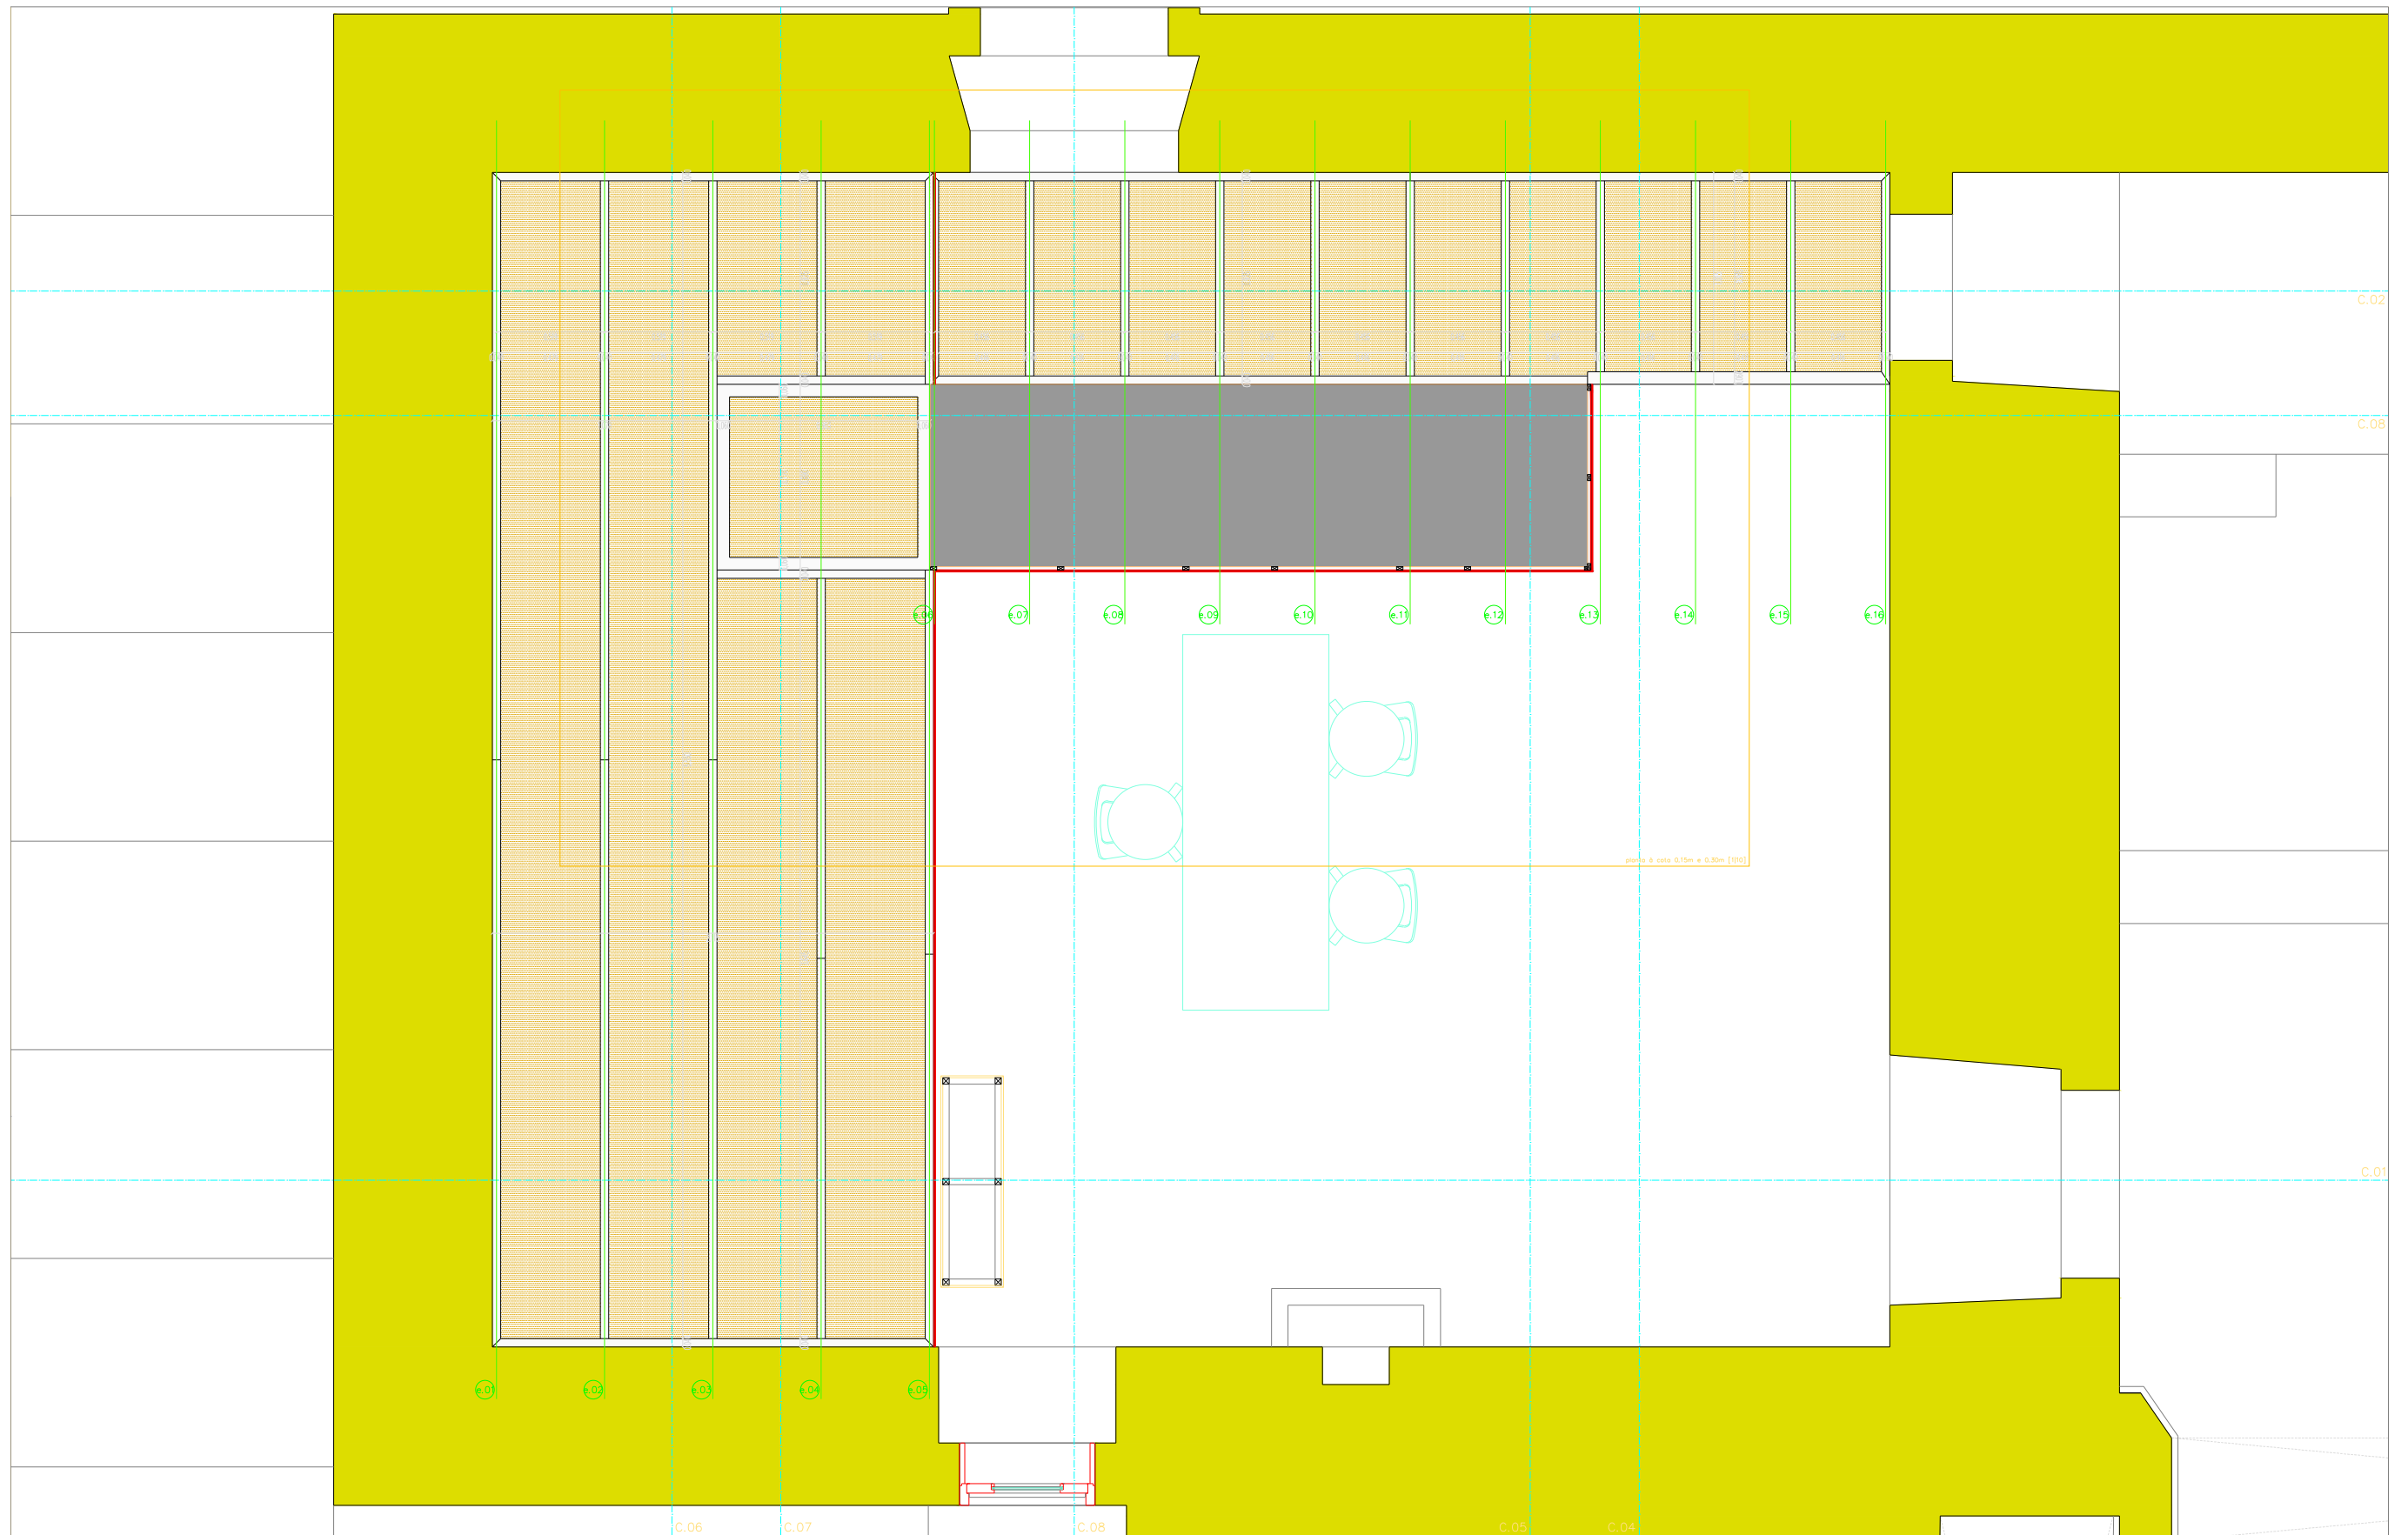

- mdf de 10mm de espessura folheado a tola
- mármore composto tipo MARMOL COMPAC, cor branca
- betonilha
- gesso cartonado hidrófugo de 10mm
- lã de rocha ou lã de vidro



luís miguel correia, arquitecto, lda

DIRECÇÃO GERAL DOS EDIFÍCIOS E MONUMENTOS NACIONAIS
DIRECÇÃO REGIONAL DE EDIFÍCIOS E MONUMENTOS DO CENTRO


greja Matriz de Pereira do Campo

arquitectura: luís miguel correia | susano constantino | [arquitectos]
desenho: instalação sanitária | planta à cota 0.15m e 0.30m [estrutura do estrodo]




f.05

setembro 2002
esc. 1/20

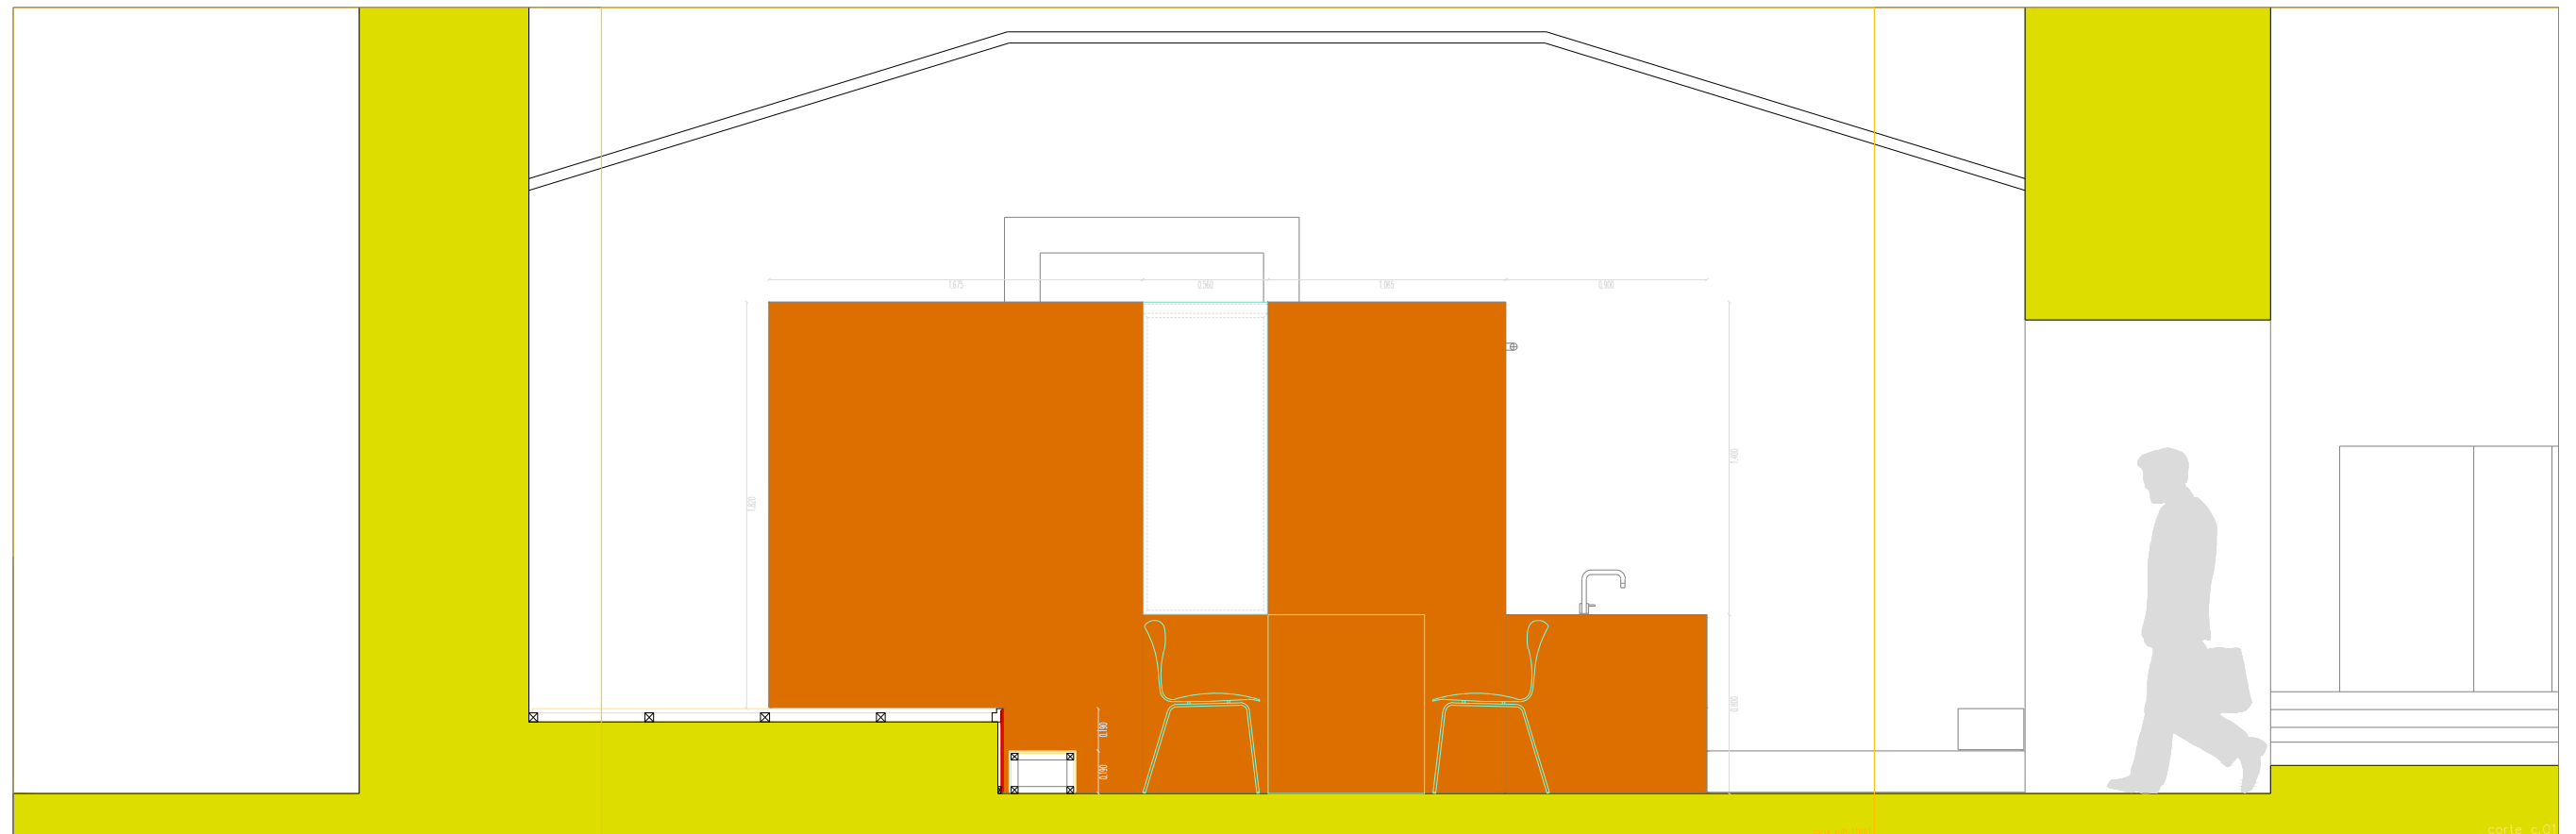

corte c.01

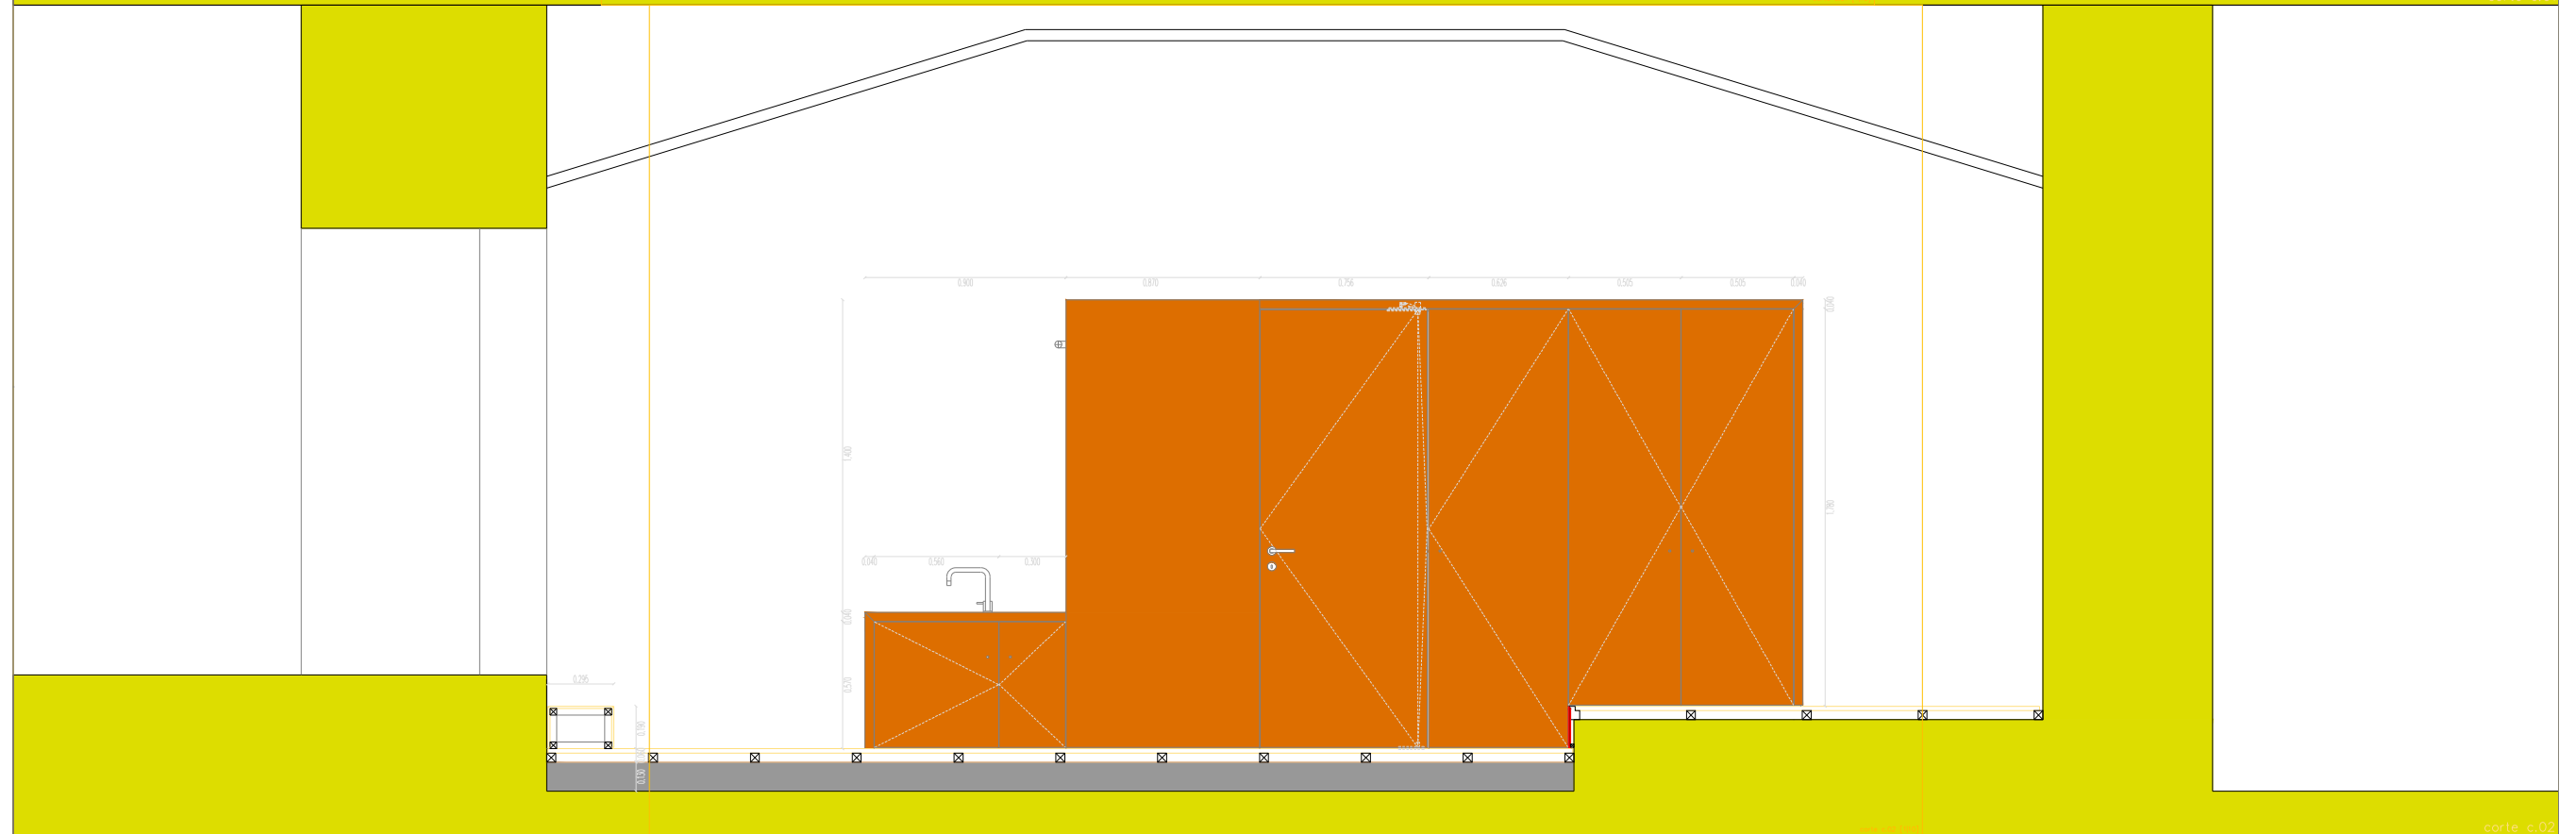

corte c.02

- mdf de 10mm de espessura folheado a tala
- mármore composto tipo MARMOL COMPAC, cor branco
- betonilha
- gesso cartonado hidrófugo de 10mm
- lã de rocha ou lã de vidro




luís miguel correia, arquitecto, lda

DIRECÇÃO GERAL DOS EDIFÍCIOS E MONUMENTOS NACIONAIS
DIRECÇÃO REGIONAL DE EDIFÍCIOS E MONUMENTOS DO CENTRO


greja Matriz de Pereira do Campo

arquitectura: luís miguel correia | susana constantino | [arquitectos]
desenha: instalação sanitária | corte c.01 e c.02

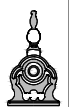


f.06

setembro 2002
esc. 1/25

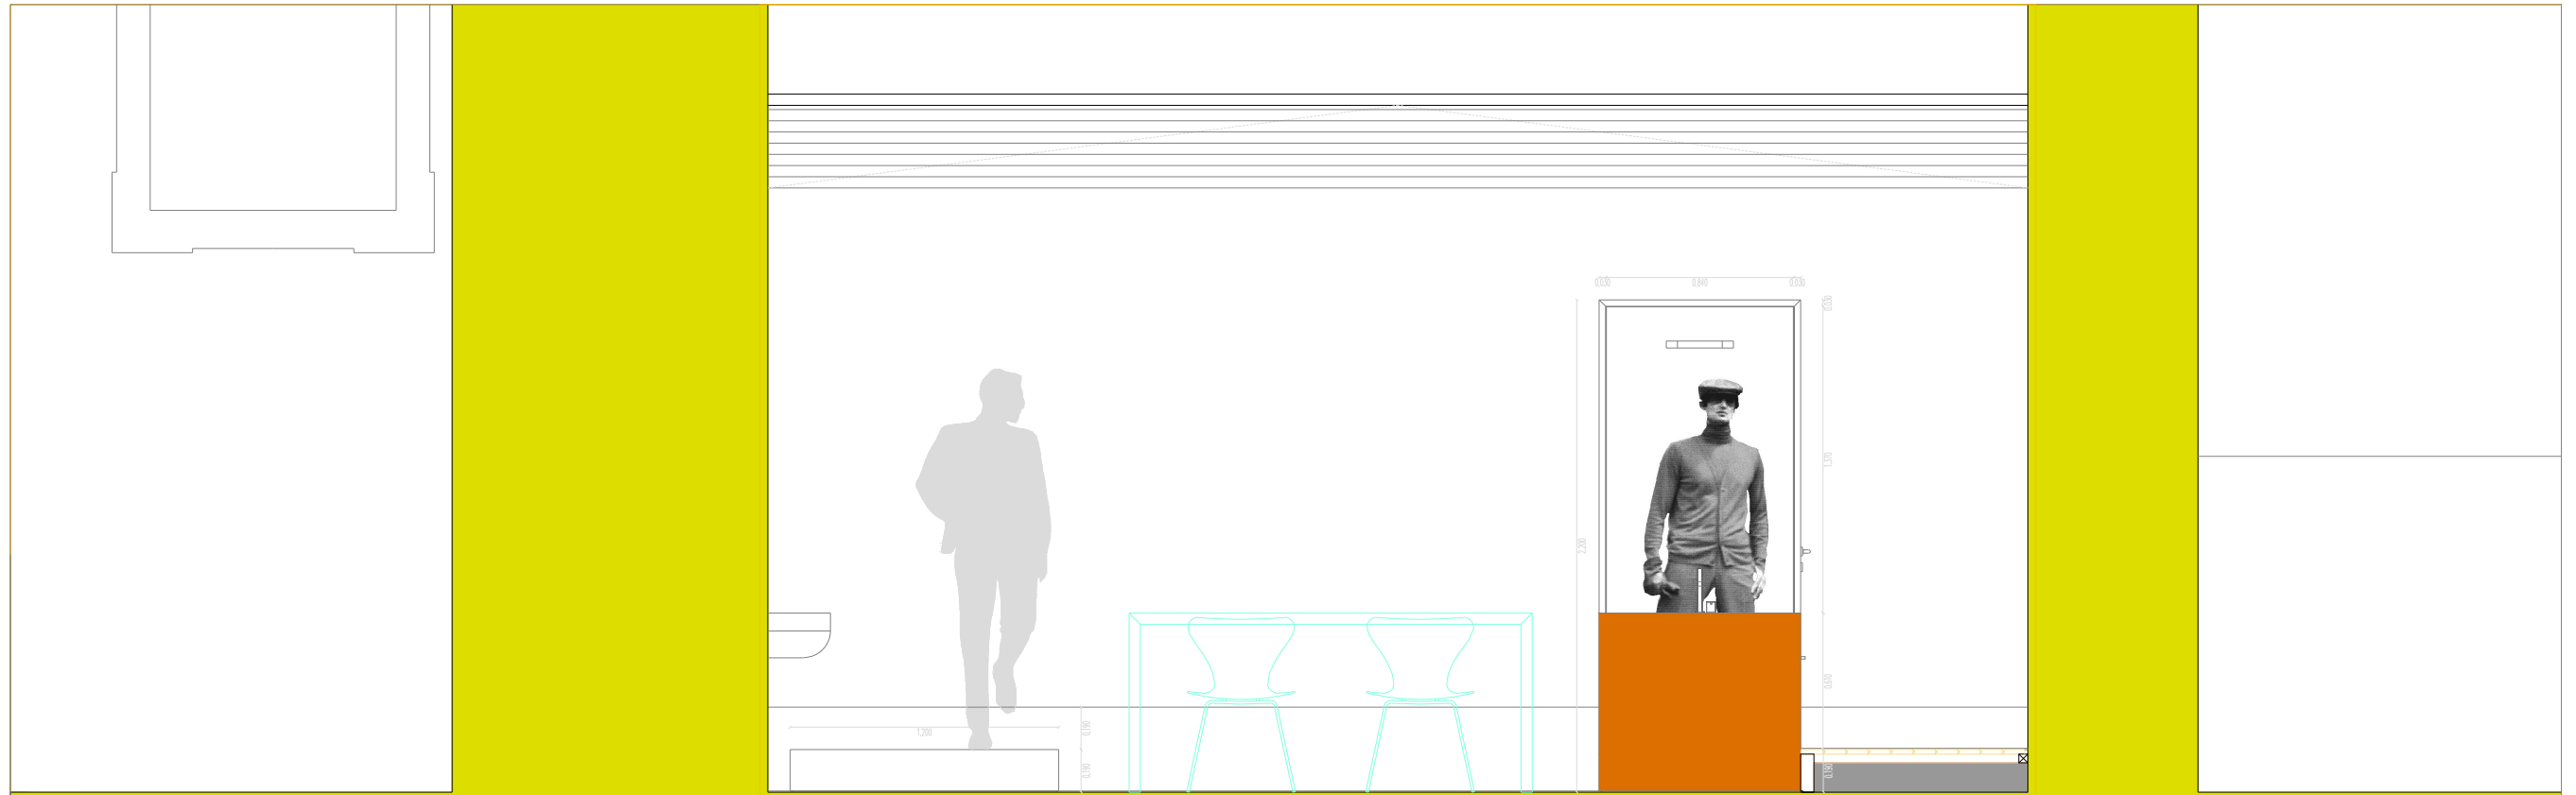

corle c.04 [100] corle c.04

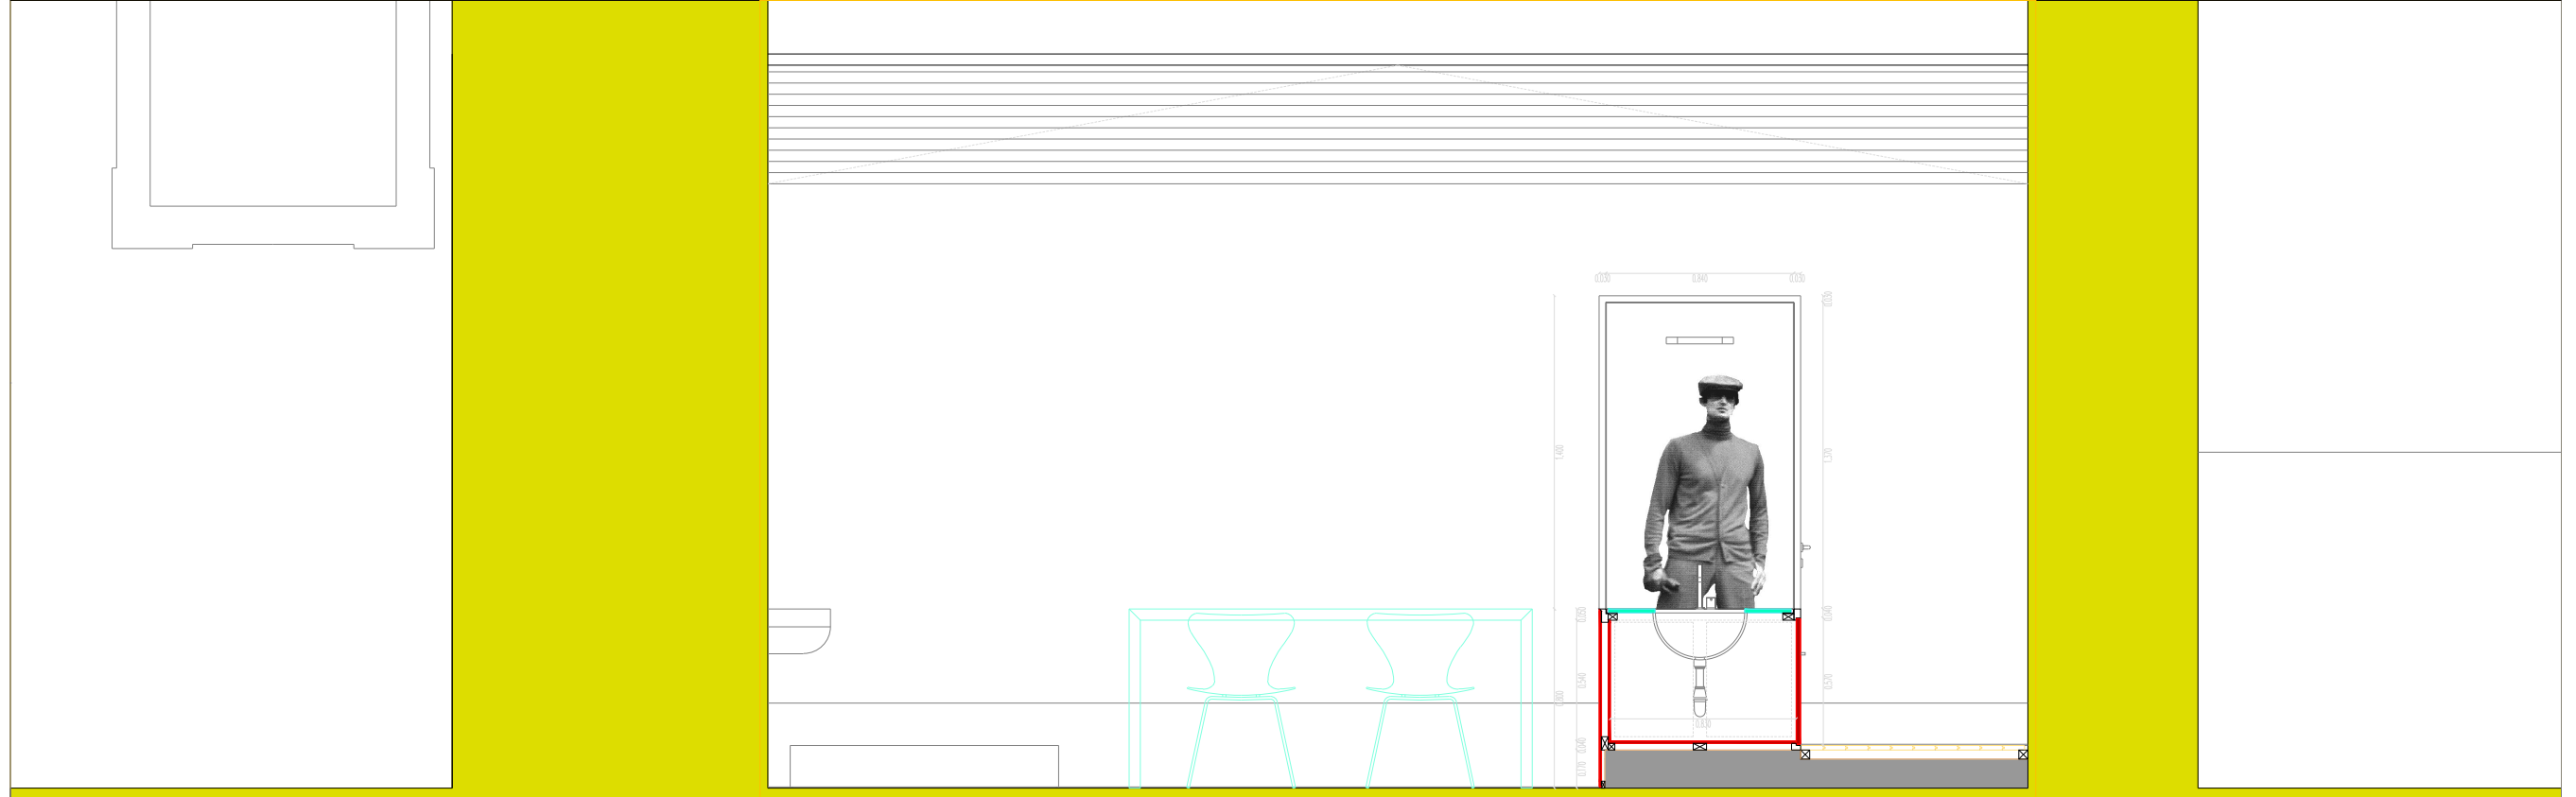

corle c.05 [100] corle c.05

- mdf de 10mm de espessura folheado a tala
- mármore composto tipo MARMOL COMPAC, cor branco
- betoniho
- gesso cartonado hidrófugo de 10mm
- lã de rocha ou lã de vidro



luís miguel correia, arquitecto, lda

DIRECÇÃO GERAL DOS EDIFÍCIOS E MONUMENTOS NACIONAIS
DIRECÇÃO REGIONAL DE EDIFÍCIOS E MONUMENTOS DO CENTRO


greja Matriz de Pereira do Campo

arquitectura: luís miguel correia | susana constantino | [arquitectos]
desenha: instalação sanitária | corte c.04 e c.05




f.07

setembro 2002
esc. 1/25

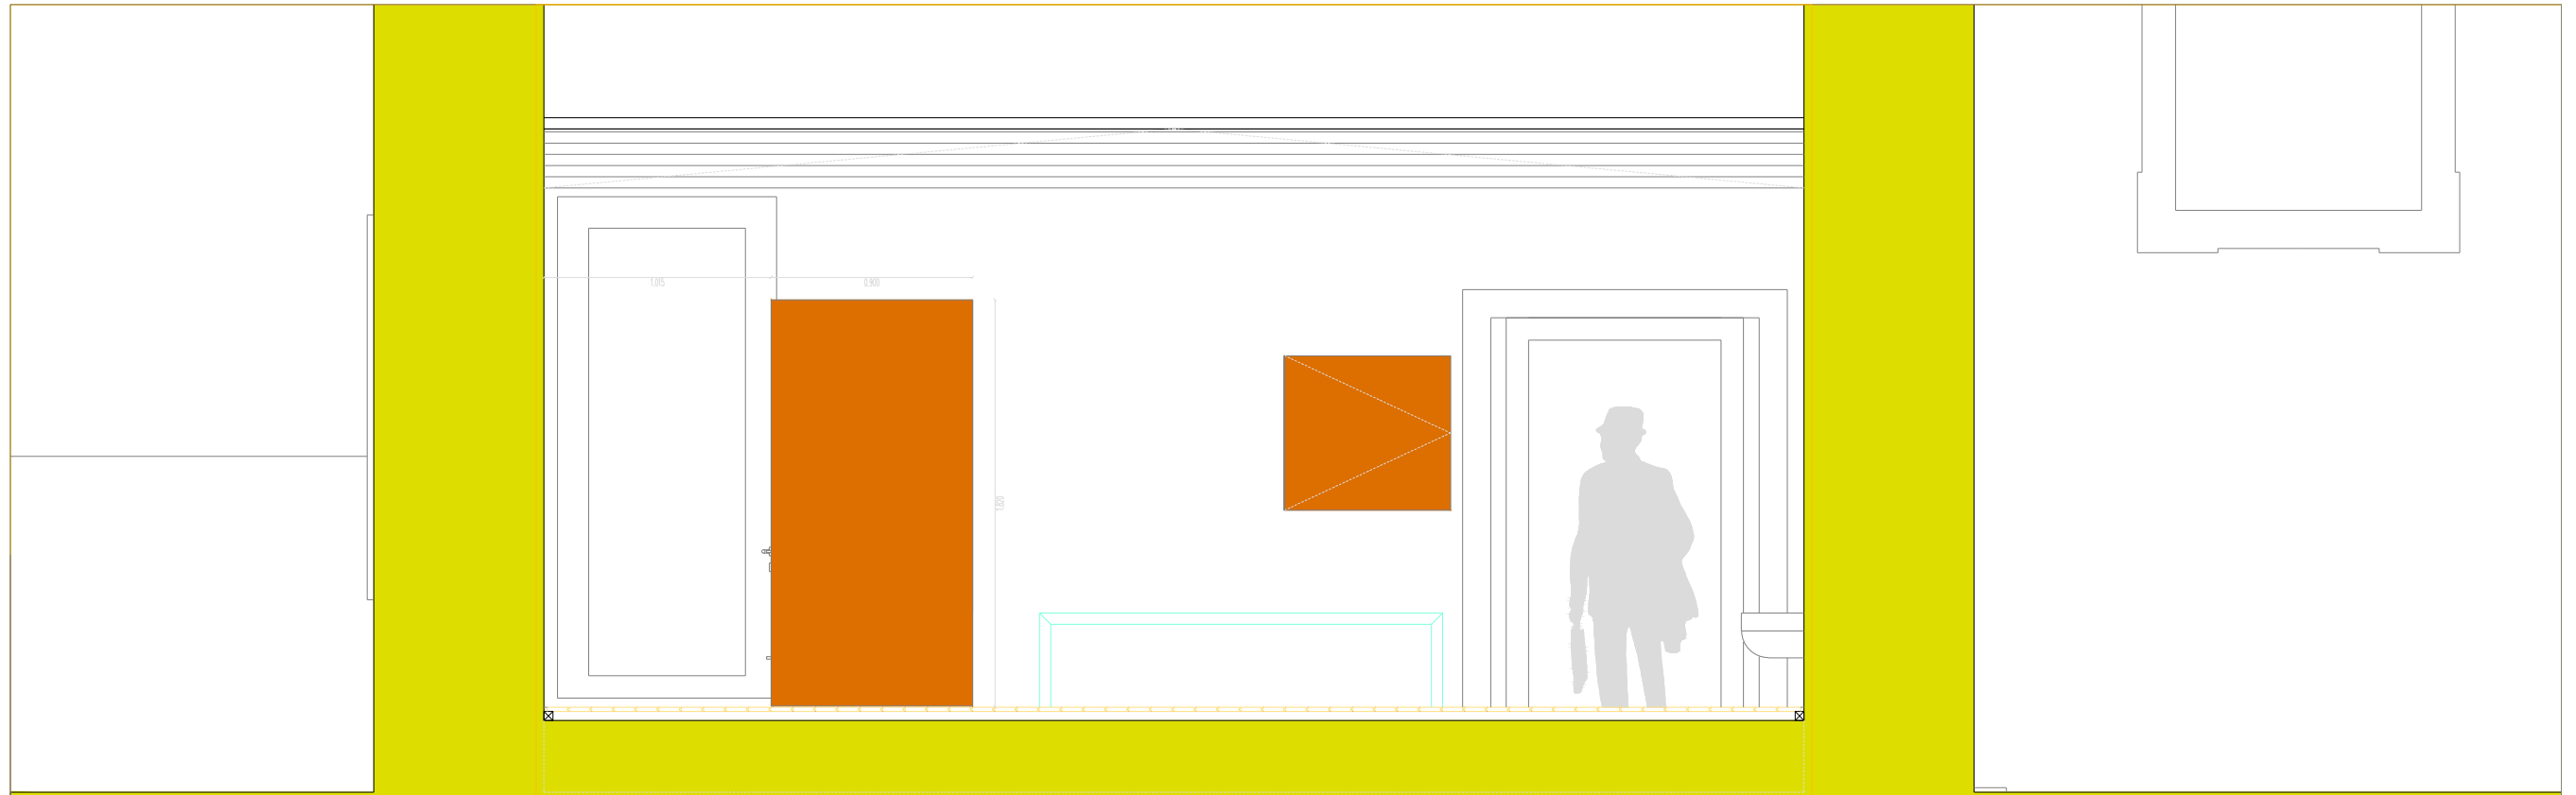

corte c.06 [100]

corte c.06

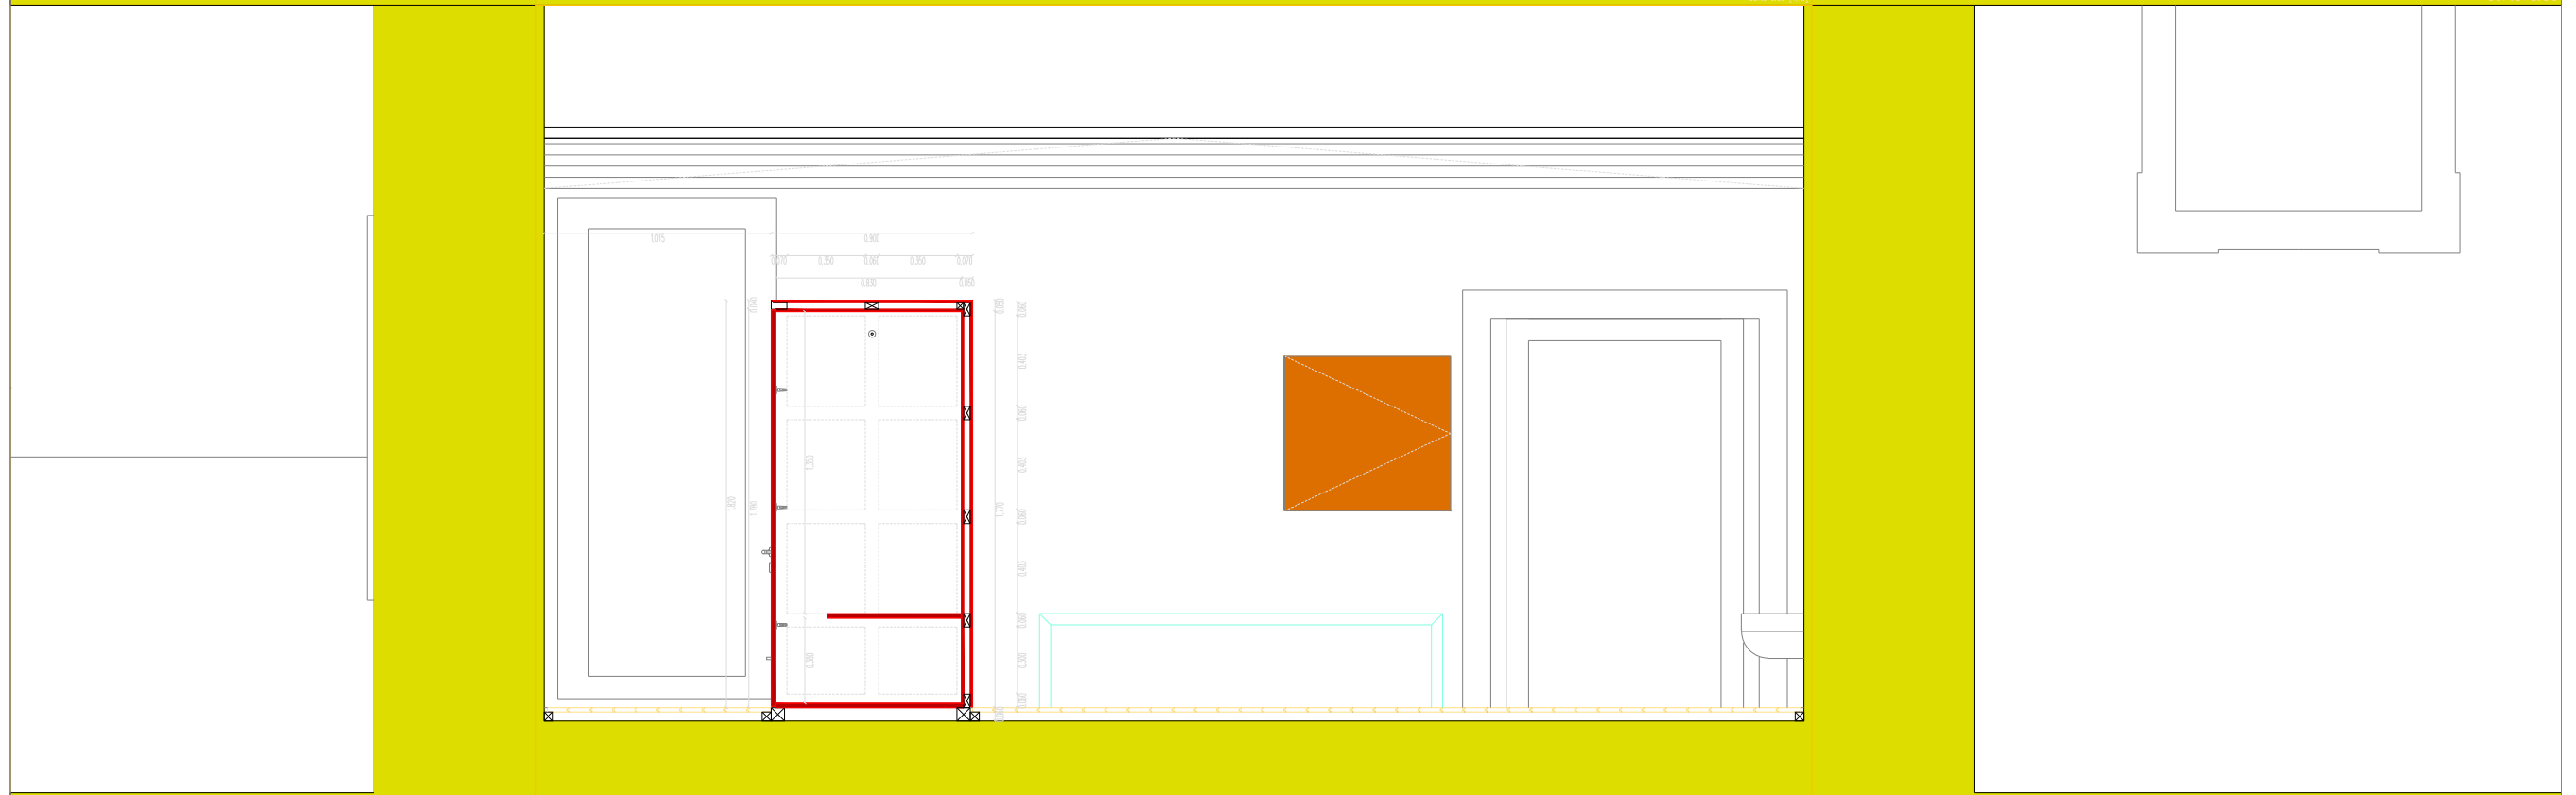

corte c.07 [100]

corte c.07

- mdf de 10mm de espessura folheado a tala
- mármore composto tipo MARMOL COMPAC, cor branco
- betoniho
- gesso cartonado hidrófugo de 10mm
- lã de rocha ou lã de vidro



luís miguel correia, arquitecto, lda

DIRECÇÃO GERAL DOS EDIFÍCIOS E MONUMENTOS NACIONAIS
DIRECÇÃO REGIONAL DE EDIFÍCIOS E MONUMENTOS DO CENTRO


igreja Matriz de Pereira do Campo

arquitectura: luís miguel correia | susana constantino | [arquitectos]
desenha: instalação sanitária | corte c.06 e c.07




f.08

setembro 2002
esc. 1/24

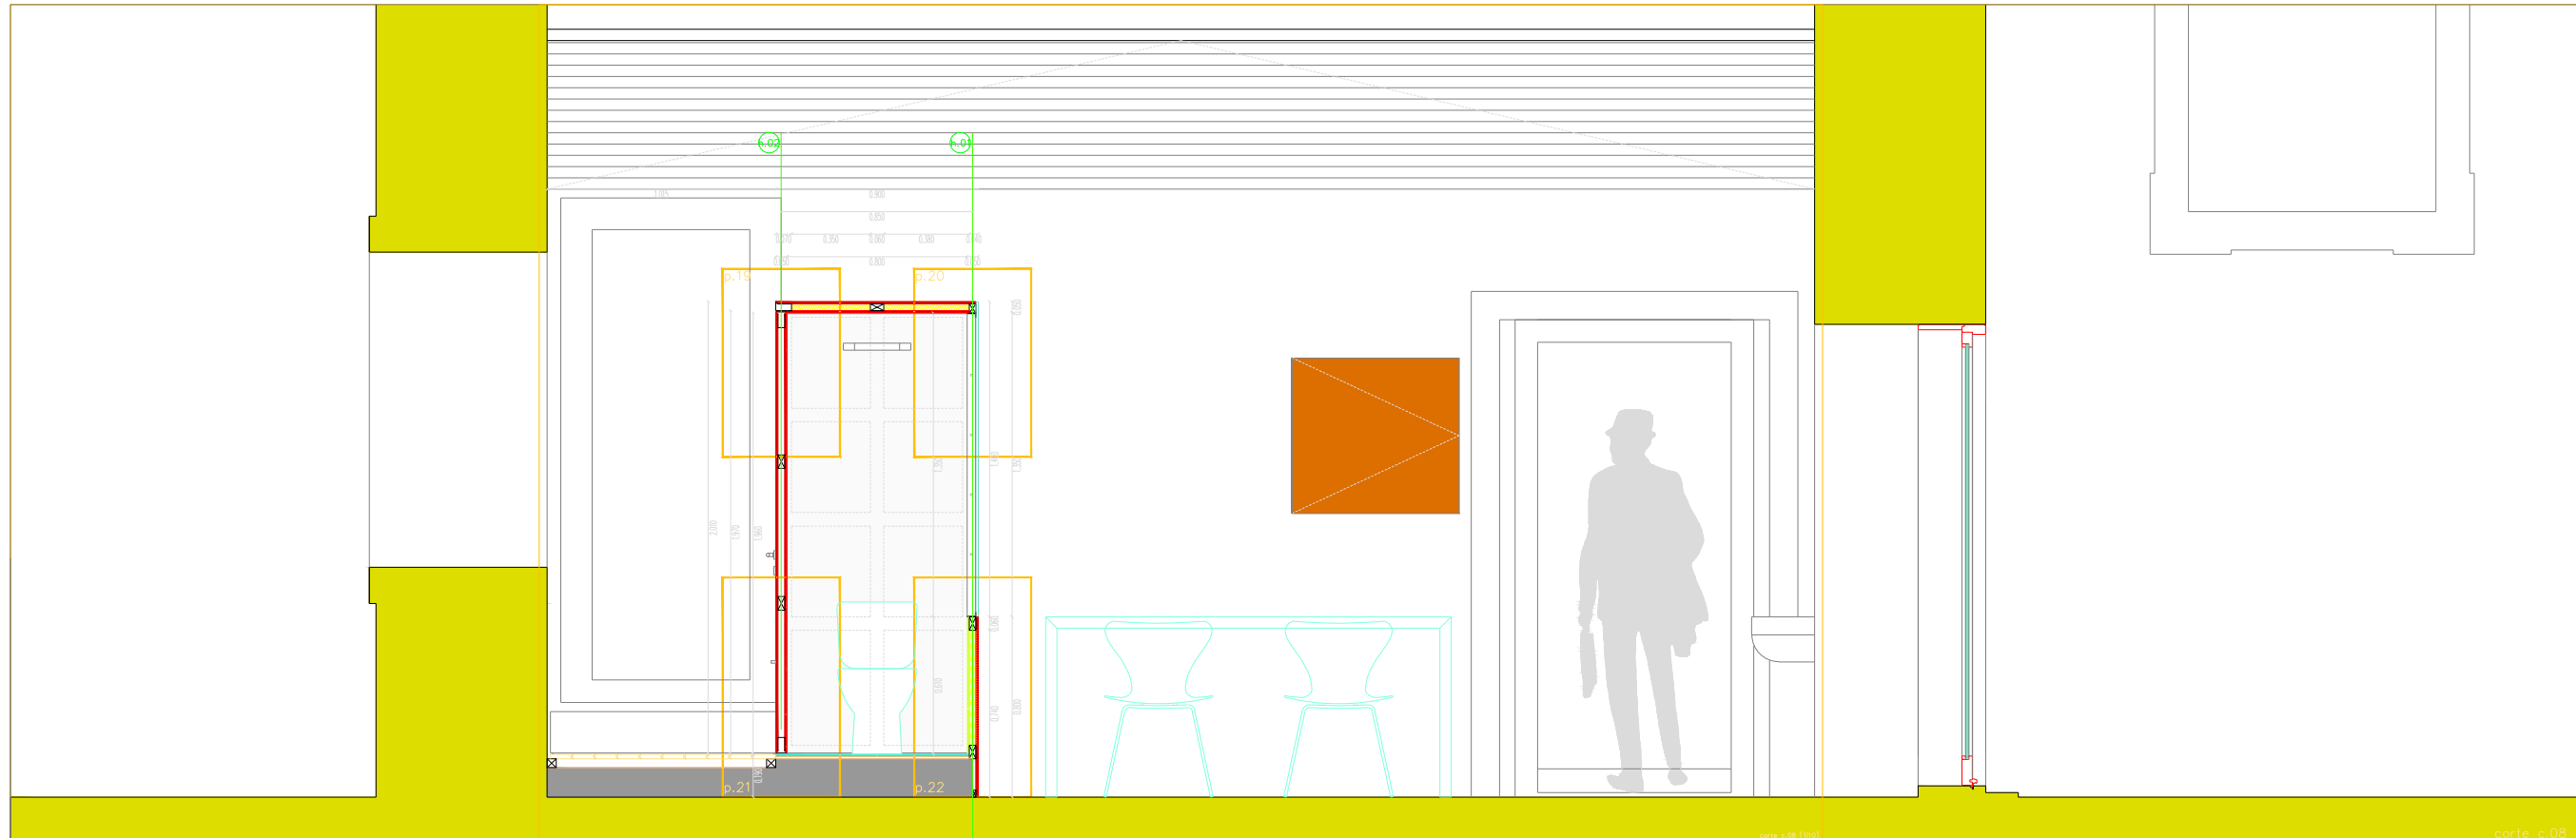

corte c.08 (100)

corte c.08

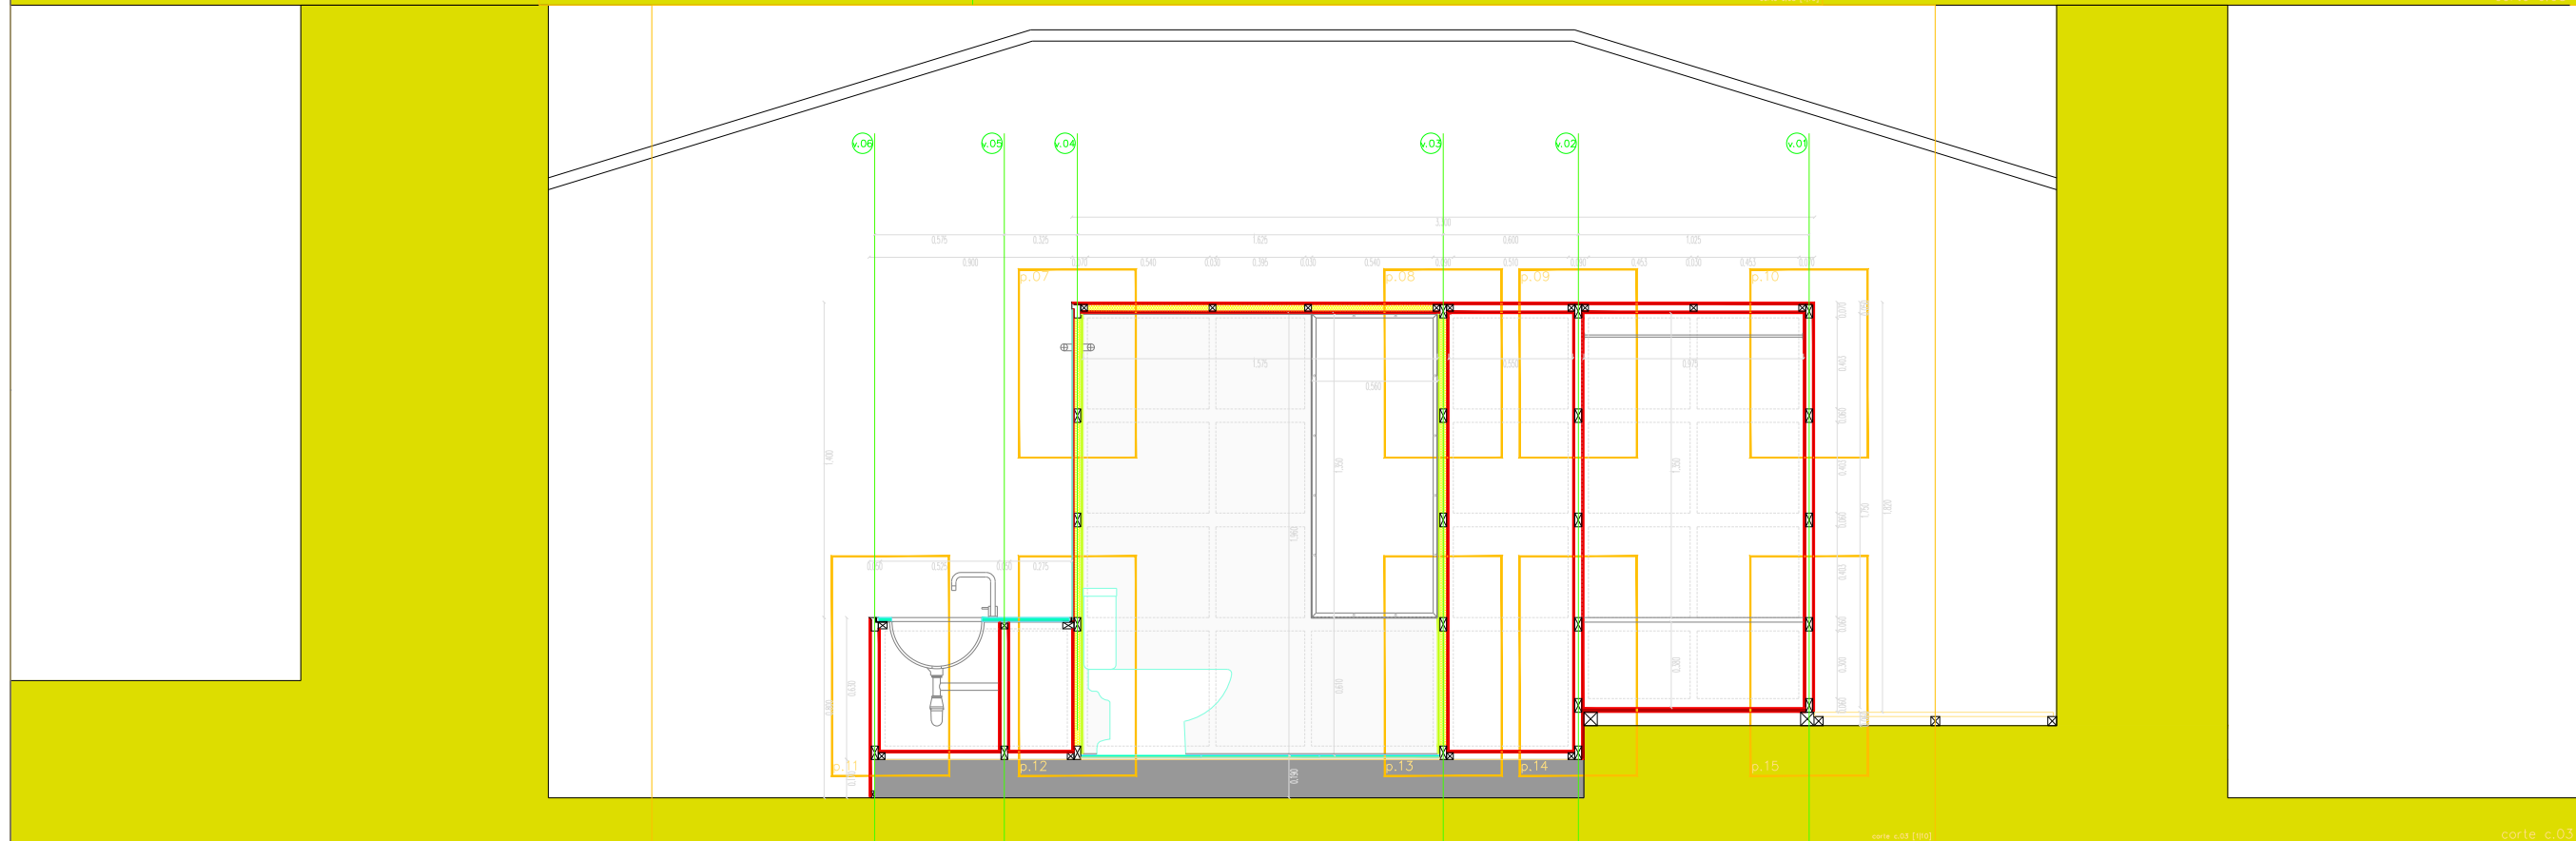

corte c.03 (100)

corte c.03

- mdf de 10mm de espessura folheado a tala
- mármore composto tipo MARMOL COMPAC, cor branco
- betoniho
- gesso cartonado hidrófugo de 10mm
- lã de rocha ou lã de vidro



luís miguel correia, arquitecto, lda


DIRECÇÃO GERAL DOS EDIFÍCIOS E MONUMENTOS NACIONAIS
DIRECÇÃO REGIONAL DE EDIFÍCIOS E MONUMENTOS DO CENTRO

igreja Matriz de Pereira do Campo

arquitectura: luís miguel correia | susana constantino | [arquitectos]
desenho: instalação sanitária | corte c.03 e c.08



f.09
setembro 2002
esc. 1/20

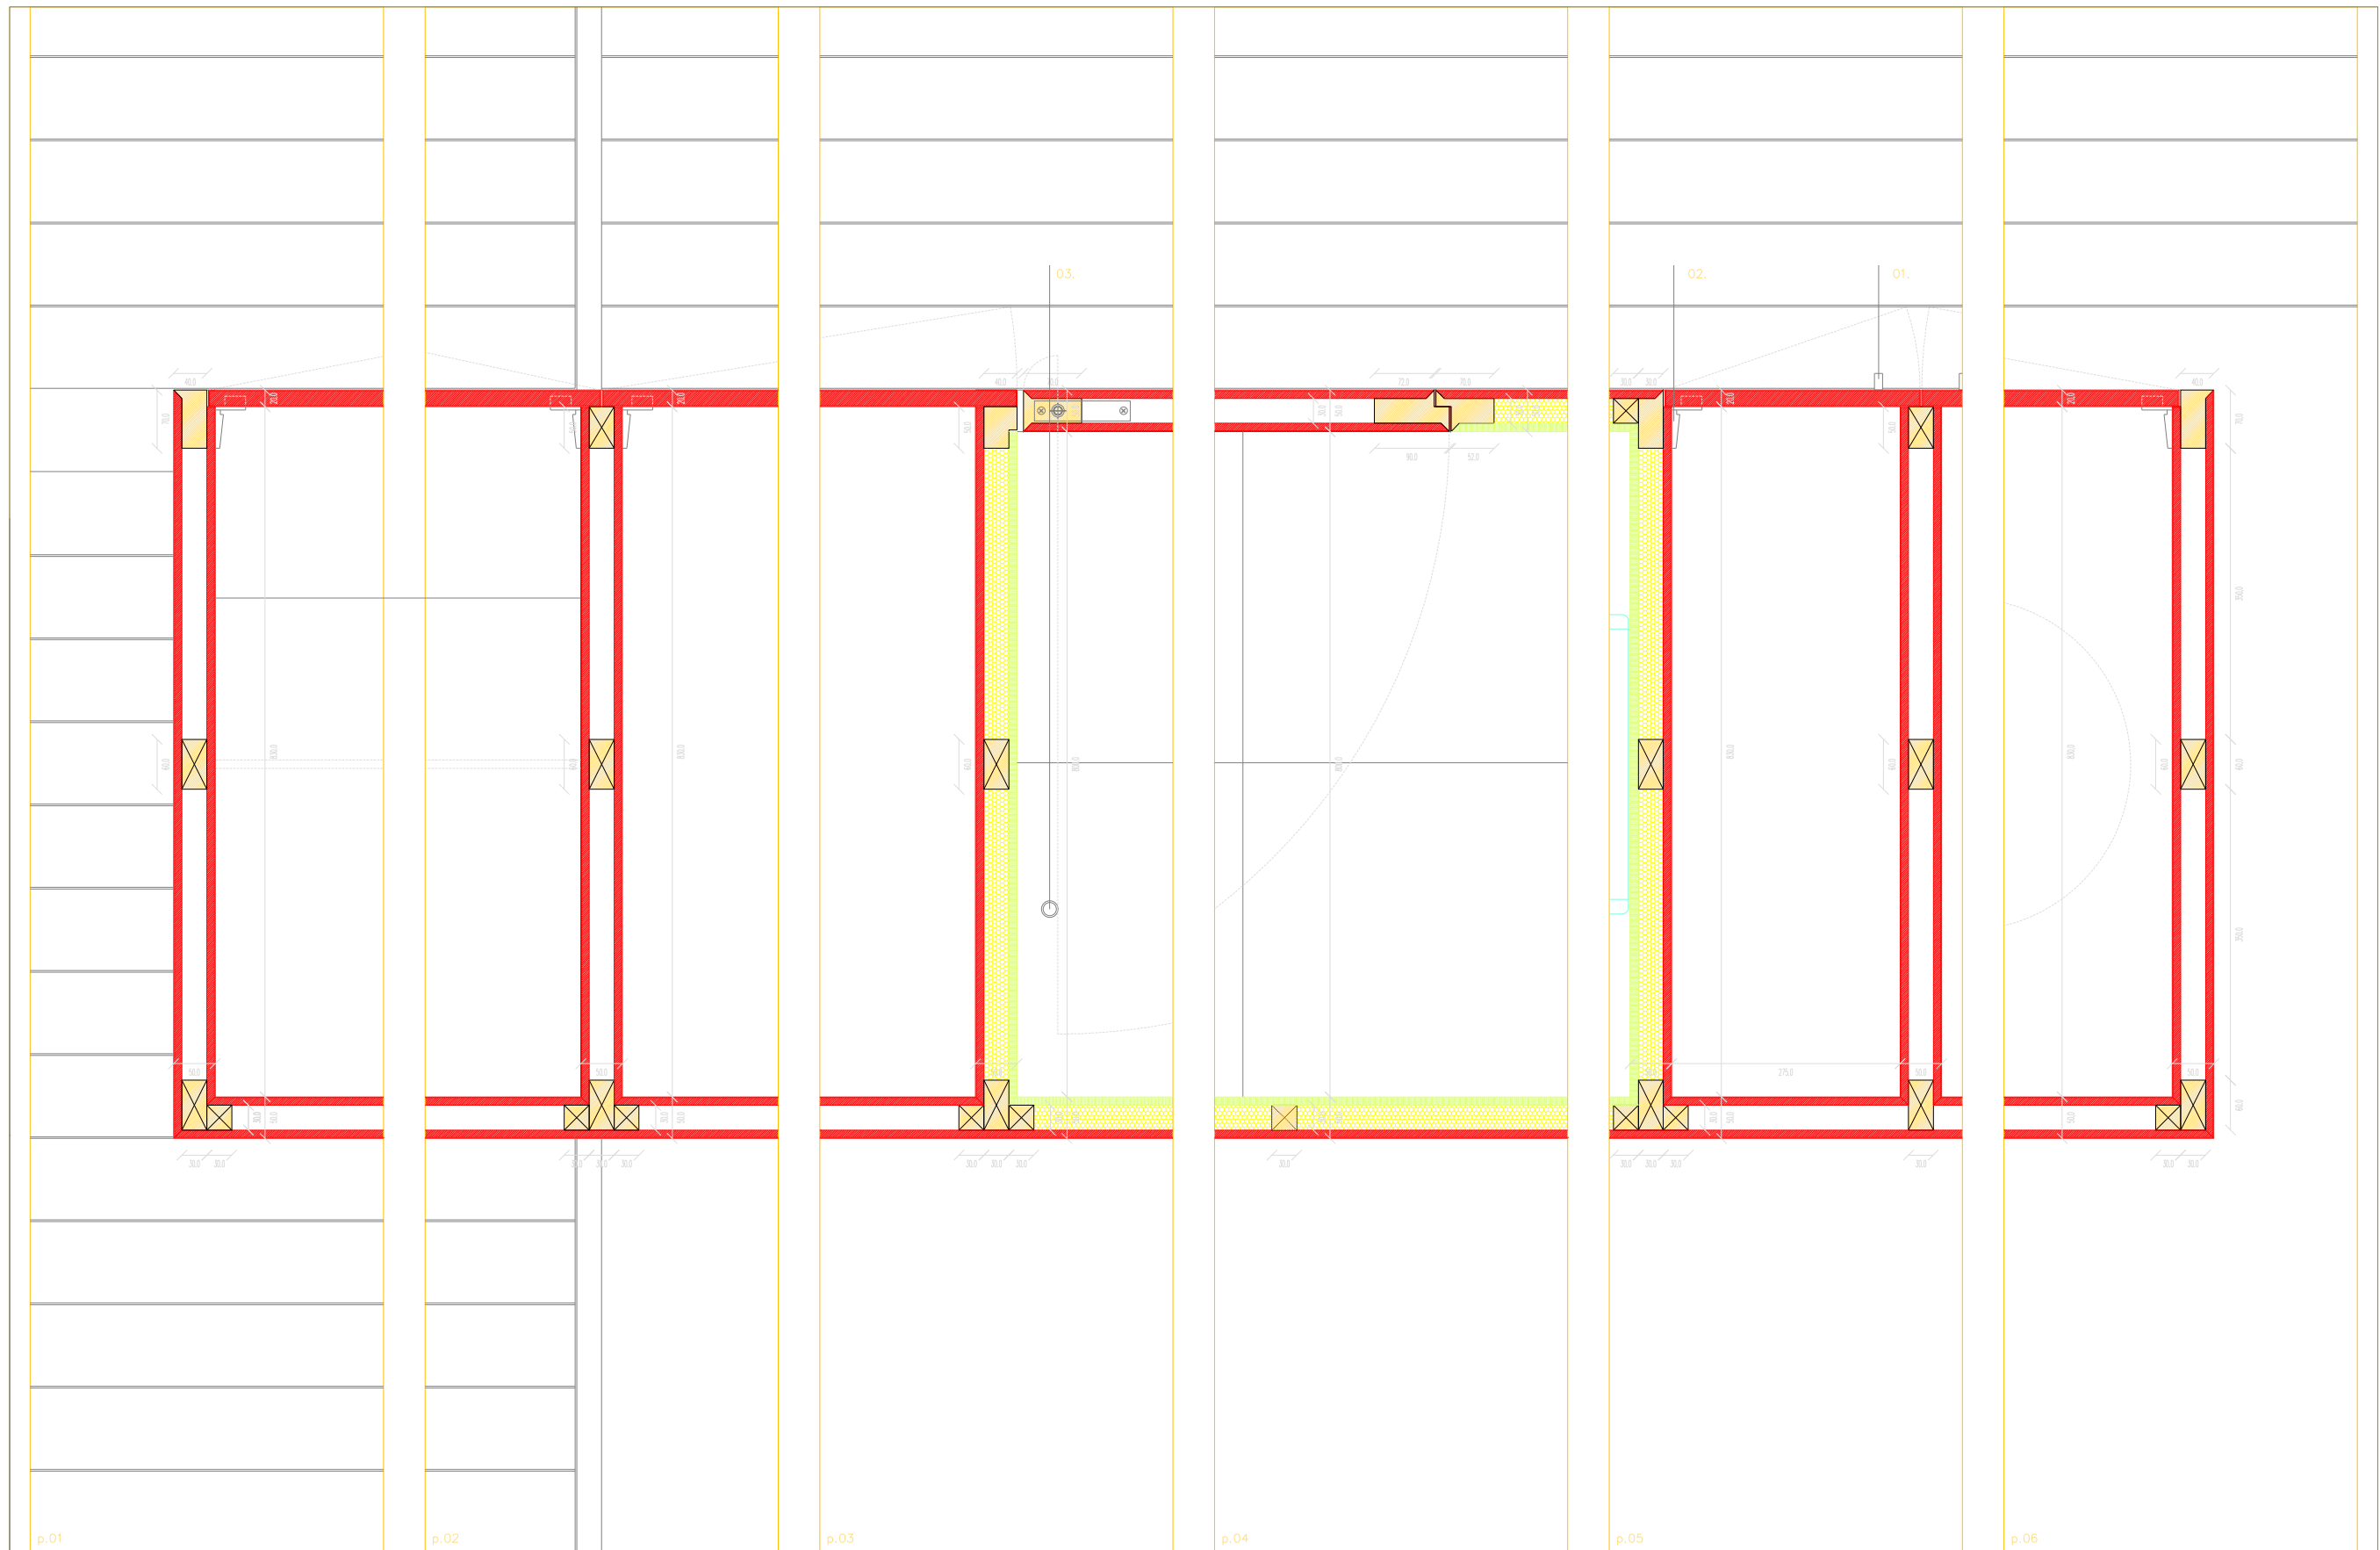

p.01

p.02

p.03

p.04

p.05

p.06

- mdf de 10mm de espessura folheado a tola
- mármore composto tipo MARMOL COMPAC, cor branca
- madeira de tola [estrutura do móvel i.s.] | madeira de mogno sapelli [soalho mocheado de 20mm de espessura, 40x100mm]
- gesso cartonado hidrófugo de 10mm
- lã de rocha ou lã de vidro

legenda > 01. puxador para móveis em inox, JNF, ref.IN102, d=19mm | 02. dobradiça de mola em cromado mate | 03. batente de chão, JNF, ref.IN106, d=20mm | 04. cantoneira de aço inox de 50x20x3mm | 05. cantoneira de aço inox de 40x20x3mm | 06. lavatório sob móvel, Valadares, ref. 18717, cor branca 00, d=405mm [torneira misturadora Carvalho Araújo, ref.CA1/05.X | sifão e restantes acessórios em inox] | 07. sanita com tanque e tampas, ROCA, série Victória, cor branca [porta rola e porta piaçaba Adalberto Dias, Carvalho e Batista, com acabamento cromado] | 08. lâmpada tipo Osram Linestra 300mm com apoio central em cromado mate | 09. espelho de 5mm de espessura | 10. ferragem de giros, JNF, ref.1960 | 11. vidro opalino de 10mm de espessura | 12.

luís miguel correia, arquitecto, lda



DIRECÇÃO GERAL DOS EDIFÍCIOS E MONUMENTOS NACIONAIS
DIRECÇÃO REGIONAL DE EDIFÍCIOS E MONUMENTOS DO CENTRO




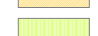

greja Matriz de Pereira do Campo

arquitectura: luís miguel correia | susana constantino | [arquitectos]
desenho: instalação sanitária | planta à cota 0.50m | pormenor p.01, p.02, p.03, p.04, p.05 e p.06

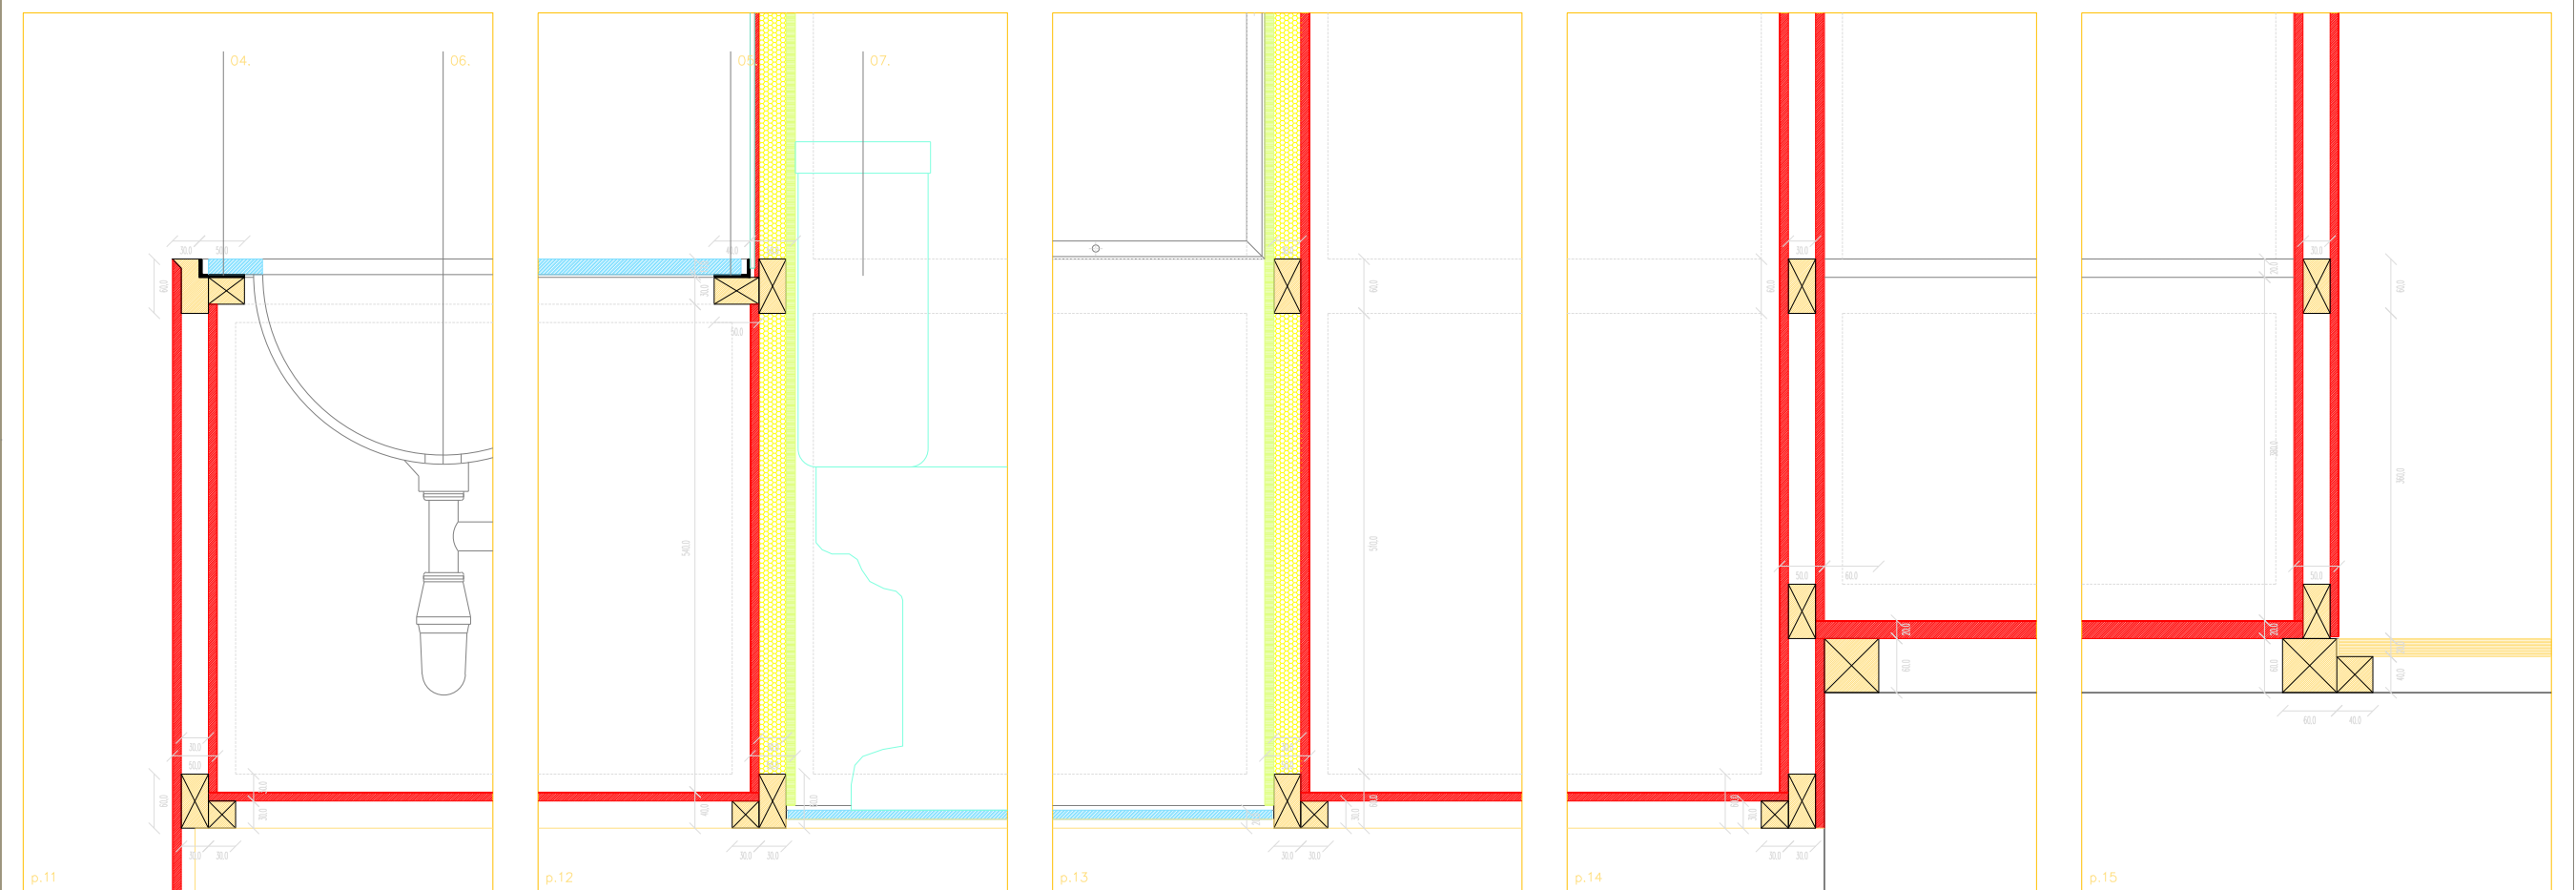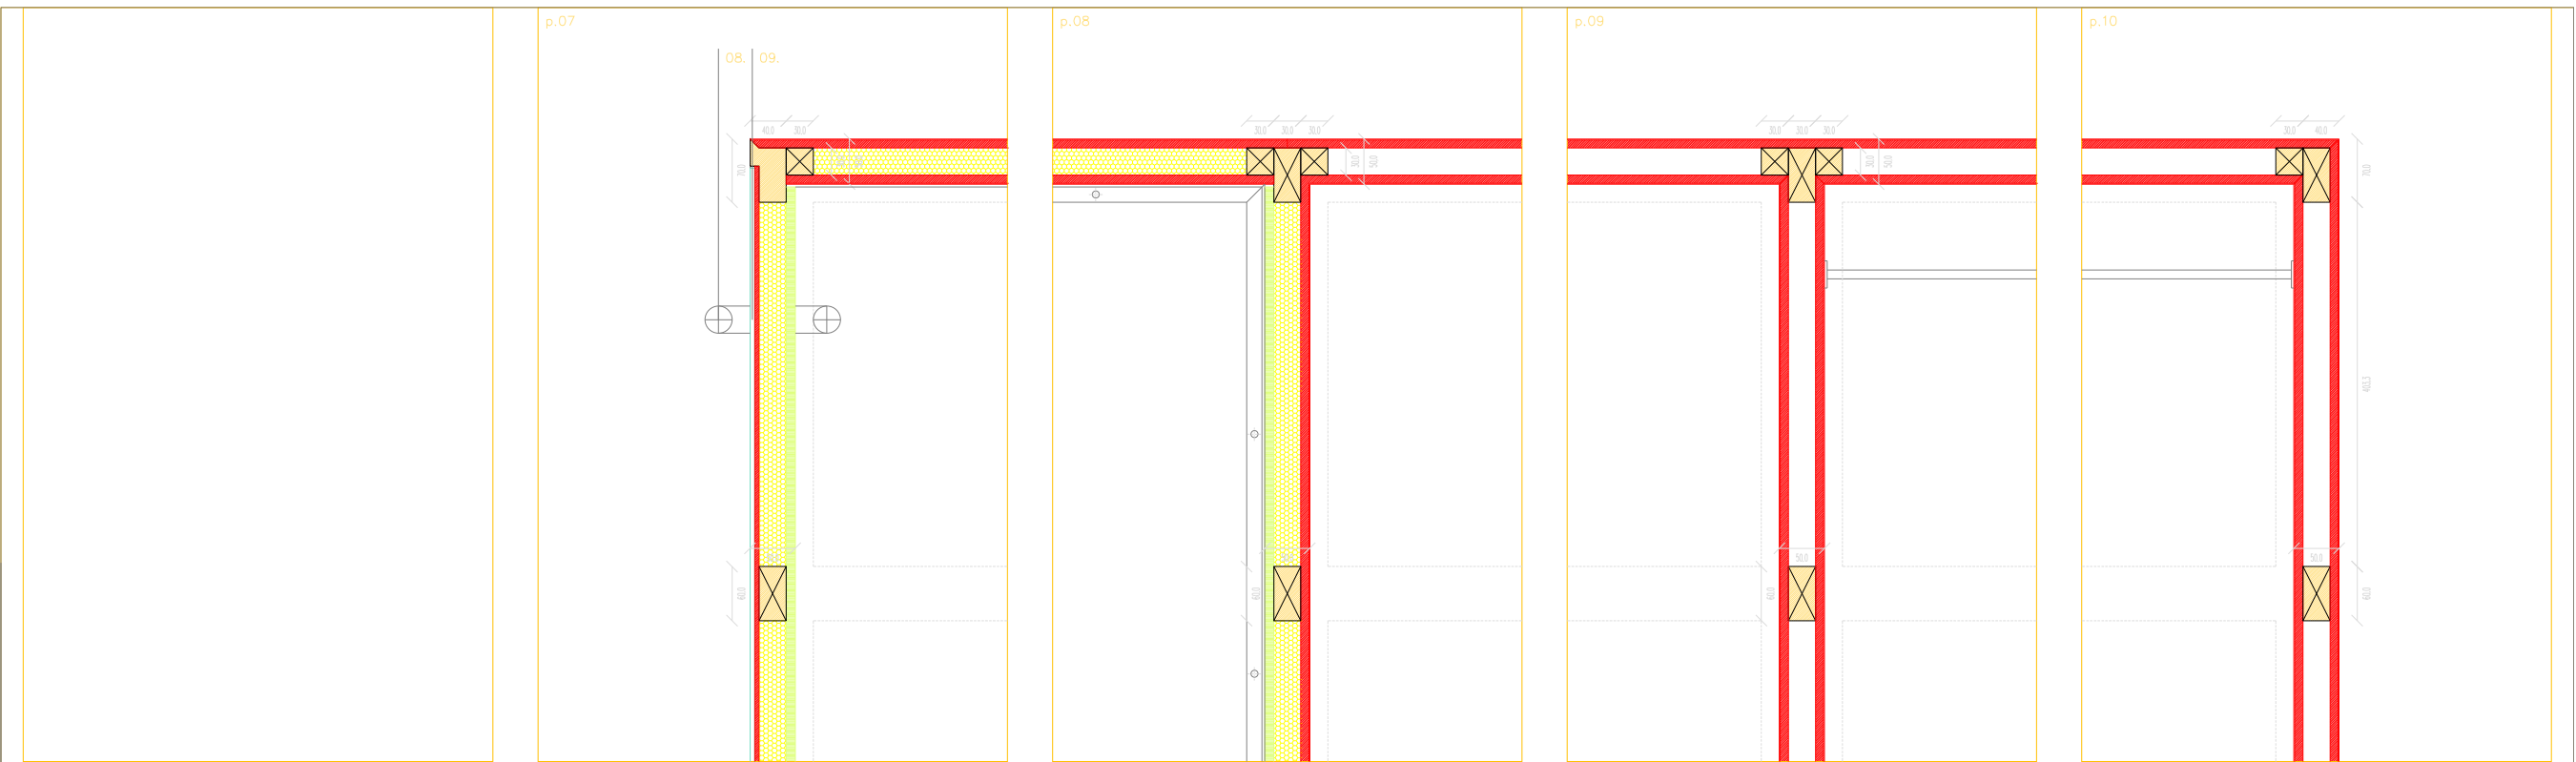


f.10
setembro 2002
esc. 1/5



-  mdf de 10mm de espessura folheado a tala
-  mármore composto tipo MARMOL COMPAC, cor branca
-  madeira de tala [estrutura do móvel i.s.] | madeira de mogno sapelli [soalho mocheado de 20mm de espessura, 40x40mm]
-  gesso cartonado hidrófugo de 10mm
-  lã de rocha ou lã de vidro

legenda > 01. puxador para móveis em inox, JNF, ref.IN102, d=19mm | 02. dobradiça de mola em cromado mate | 03. batente de chão, JNF, ref.IN106, d=20mm | 04. cantoneira de aço inox de 50x20x3mm | 05. cantoneira de aço inox de 40x20x3mm | 06. lavatório sob móvel, Valadares, ref. 18717, cor branca 00, d=405mm [torneira misturadora Carvalho Araújo, ref.CA1/05.X | sífo e restantes acessórios em inox, cromado] | 07. sanita com tanque e tampa, ROCA, série Victória, cor branca [porta rola e porta piaçaba Adalberto Dias, Carvalho e Batista, com acabamento cromado] | 08. lâmpada tipo Osram Linestra 300mm com apoio central em cromado mate | 09. espelho de 5mm de espessura | 10. ferragem de giros, JNF, ref.1960 | 11. vidro opalino de 10mm de espessura | 12.

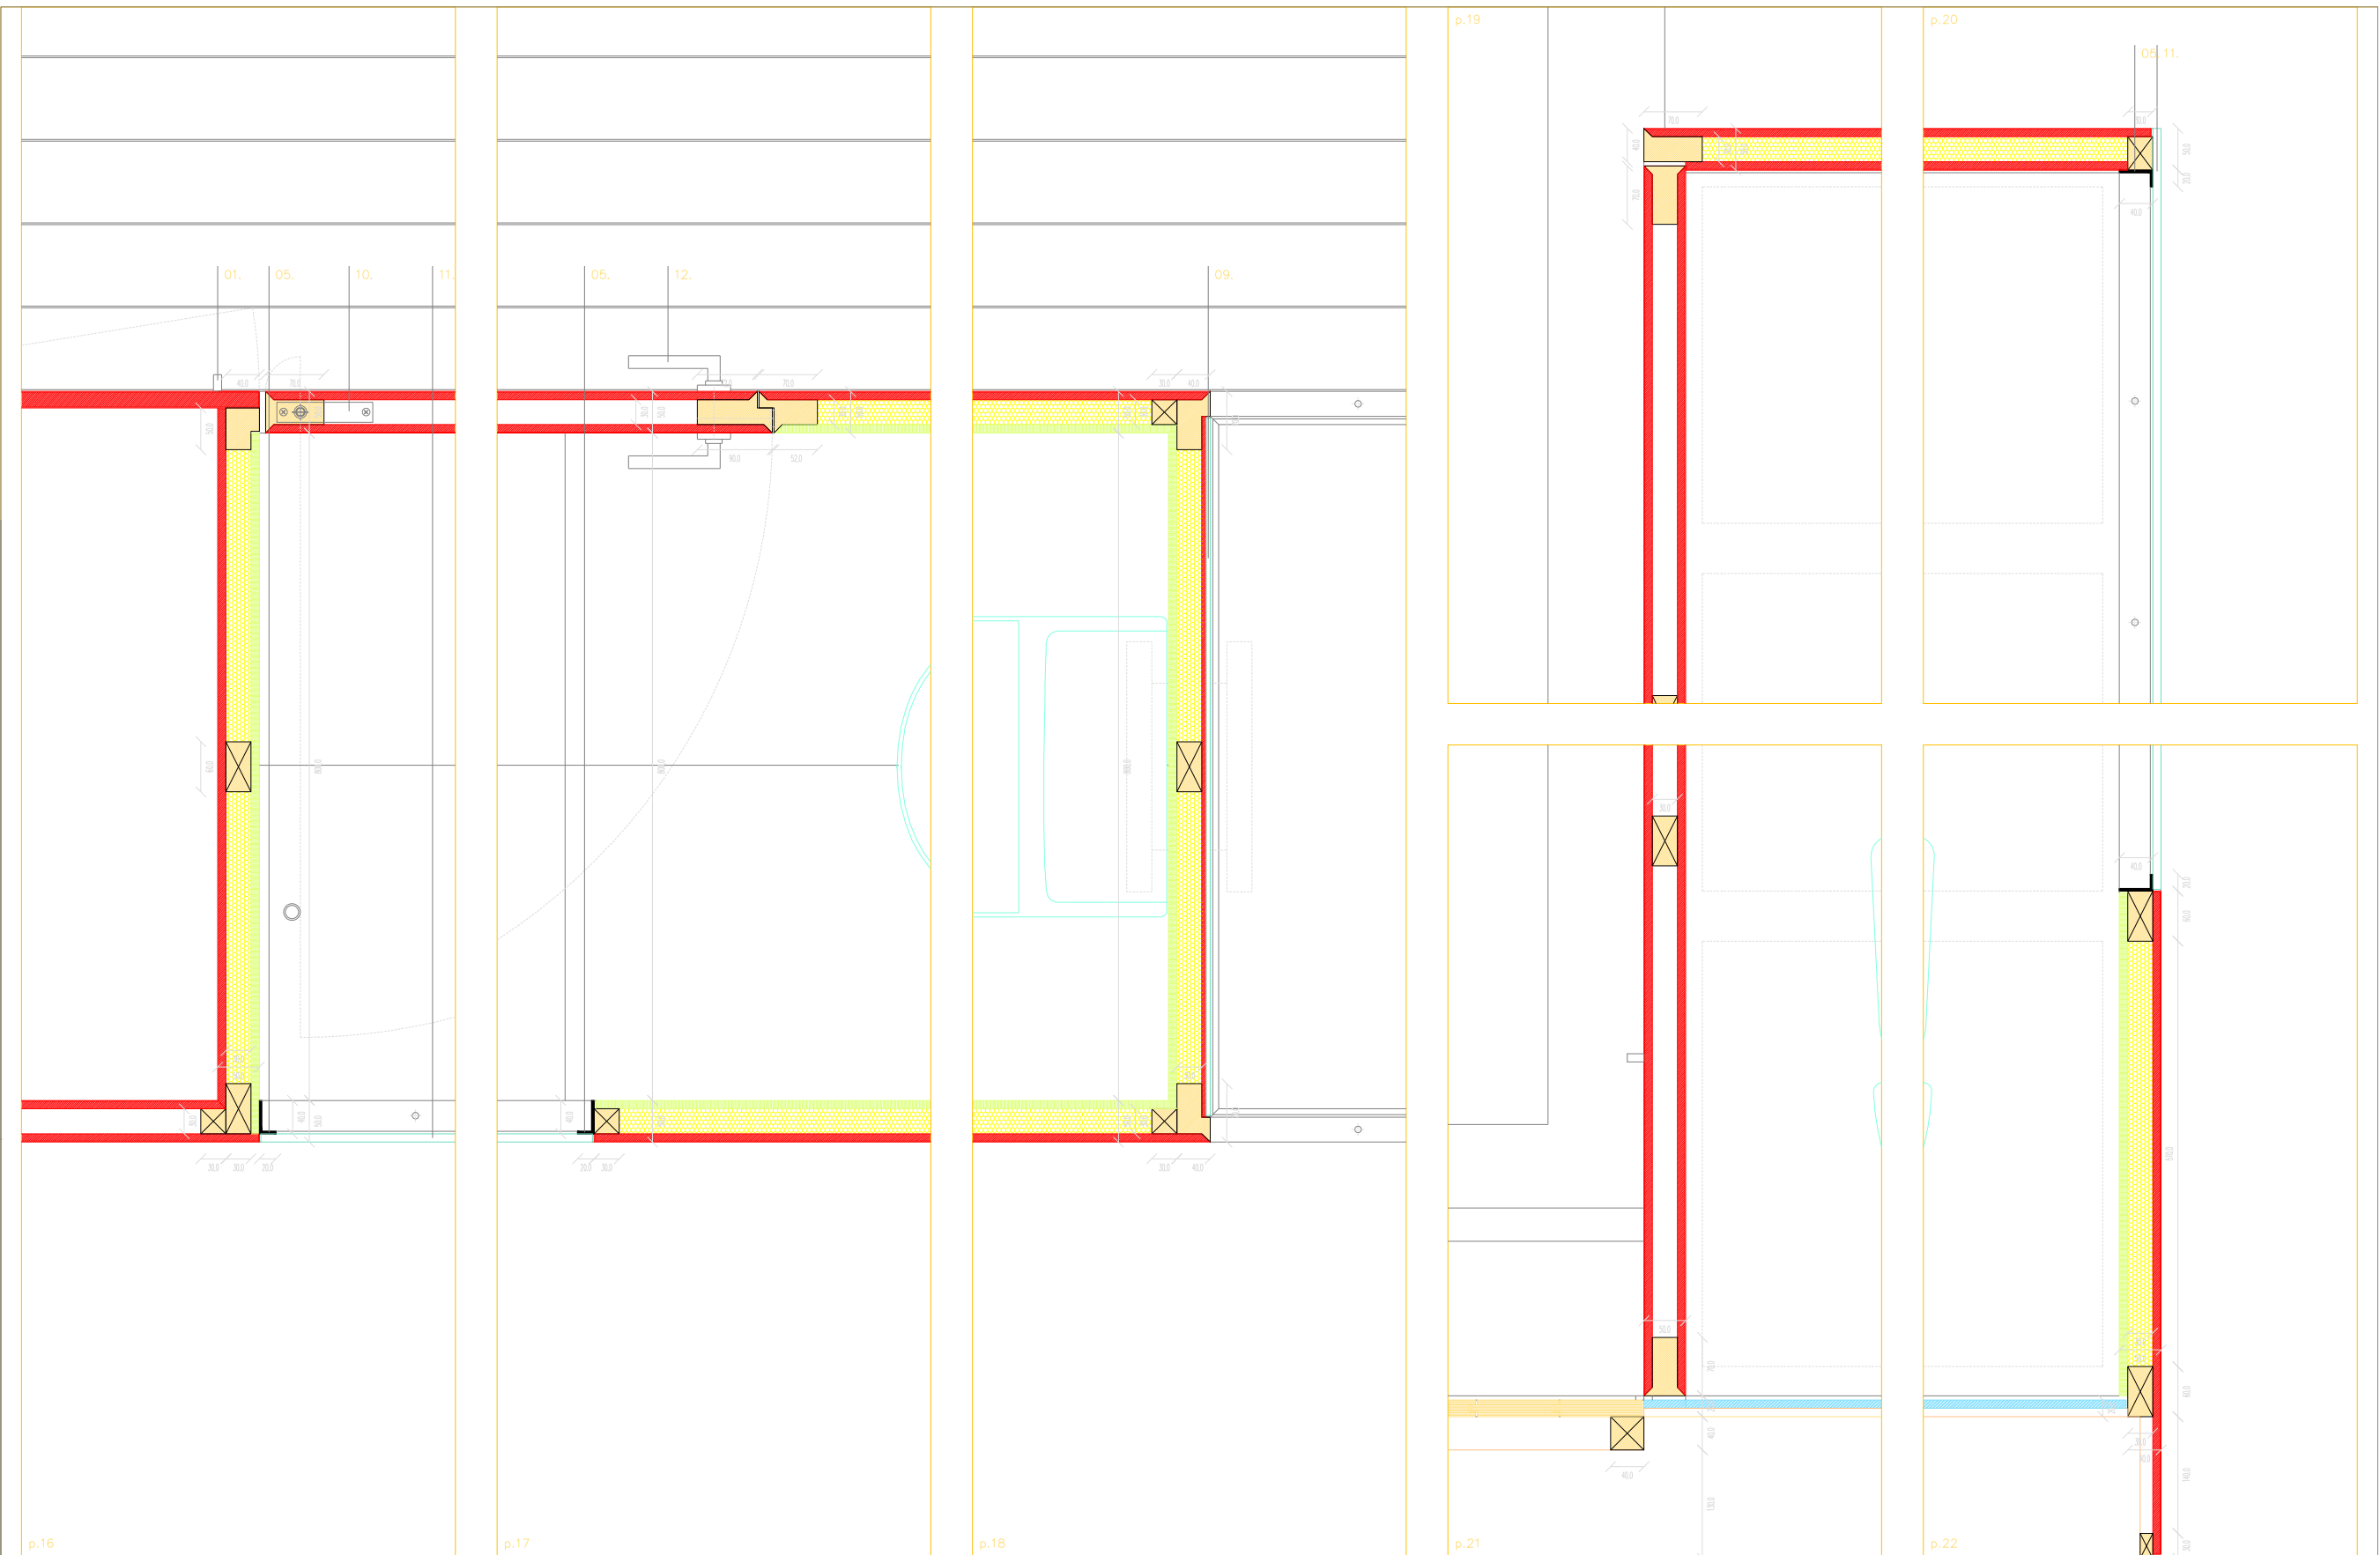

p.16

p.17

p.18

p.19

p.20

p.21

p.22

- mdf de 10mm de espessura folheado a tala
- mármore composto tipo MARMOL COMPAC, cor branca
- madeira de tala [estrutura do móvel i.s.] | madeira de mogno sapelli [soalho mocheado de 20mm de espessura, cor amarelo]
- gesso cartonado hidrófugo de 10mm
- lã de rocha ou lã de vidro

legenda > 01. puxador para móveis em inox, JNF, ref.IN102, d=19mm | 02. dobradiça de mola em cromado mate | 03. batente de chão, JNF, ref.IN106, d=20mm | 04. cantoneira de aço inox de 50x20x3mm | 05. cantoneira de aço inox de 40x20x3mm | 06. lavatório sob móvel, Valadares, ref. 18717, cor branca 00, d=405mm [torneira misturadora Carvalho Araújo, ref.CA1/05.X | sifão e restantes acessórios para lavatório] | 07. sanita com tanque e tampa, ROCA, série Victória, cor branca [porta rola e porta piaçaba Adalberto Dias, Carvalho e Batista, com acabamento cromado] | 08. lâmpada tipo Osram Linestra 300mm com apoio central em cromado mate | 09. espelho de 5mm de espessura | 10. ferragem de giros, JNF, ref.1960 | 11. vidro opalino de 10mm de espessura | 12.

luís miguel correia, arquitecto, lda


DIRECÇÃO GERAL DOS EDIFÍCIOS E MONUMENTOS NACIONAIS
DIRECÇÃO REGIONAL DE EDIFÍCIOS E MONUMENTOS DO CENTRO

igreja Matriz de Pereira do Campo


arquitectura: luís miguel correia | susana constantino | [arquitectos]
desenho: instalação sanitária | planta à cota 1.00m | corte c.08 | pormenor p.16, p.17, p.18, p.19, p.21, p.22



f.12
setembro 2002

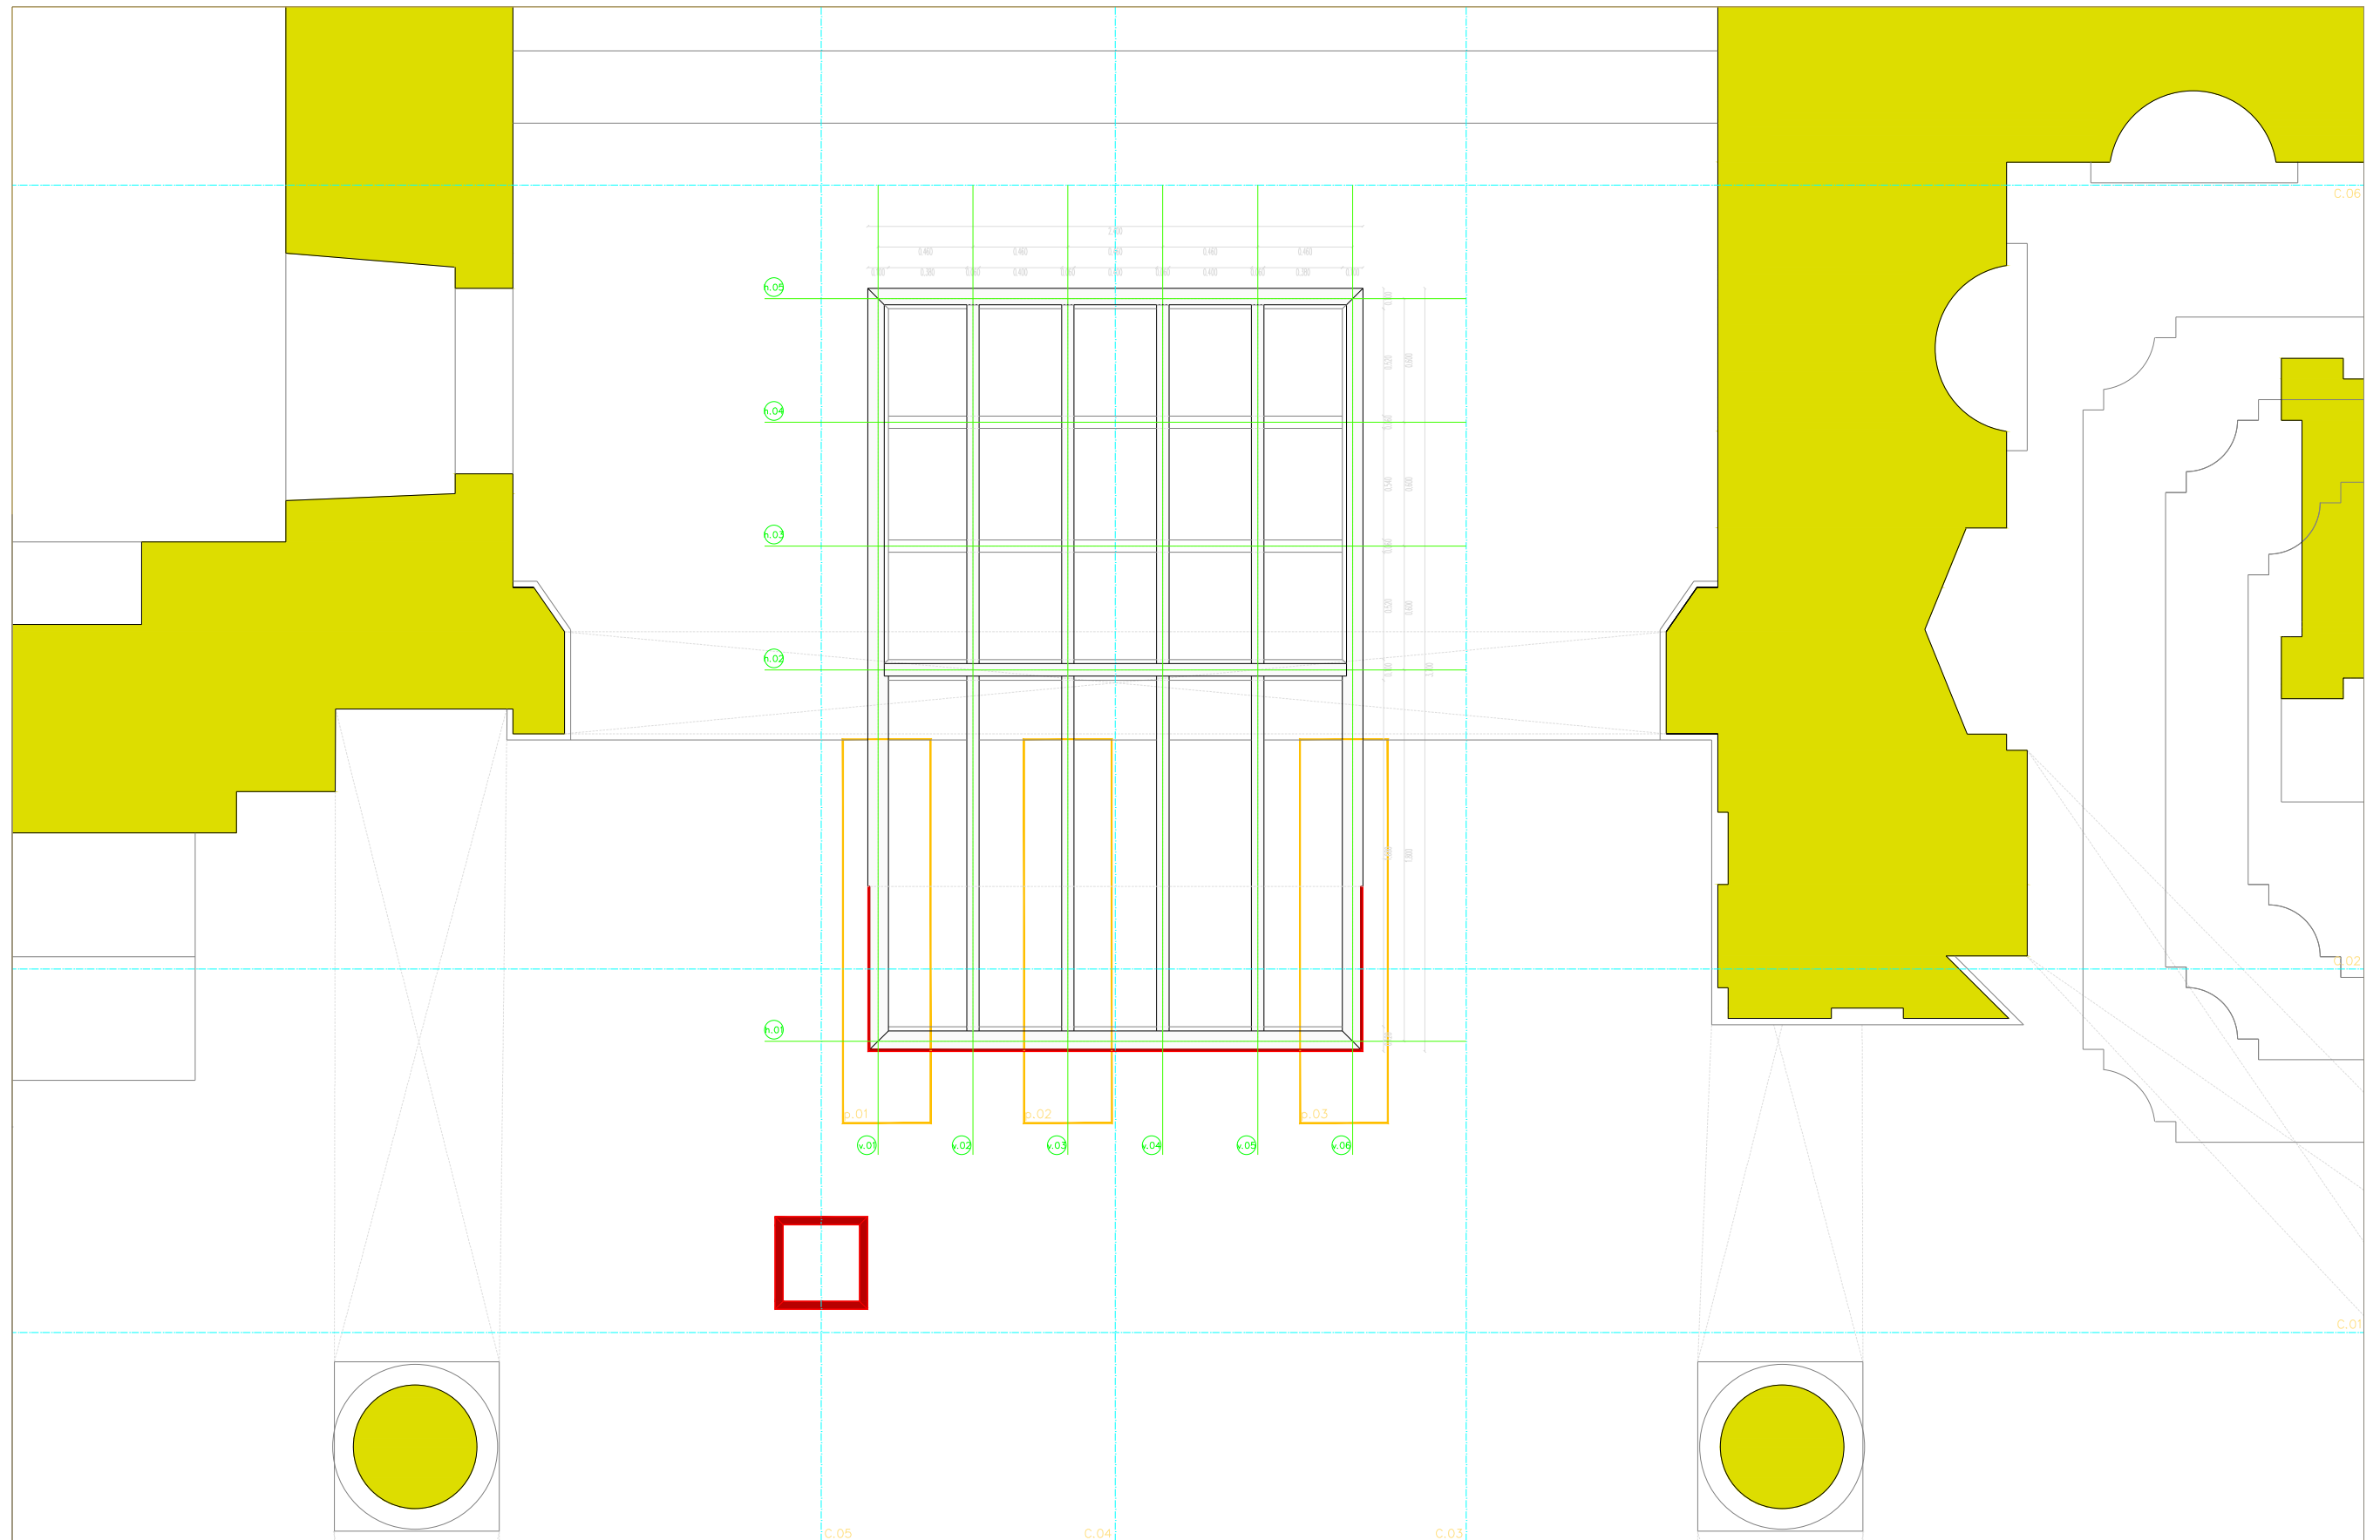

 contraplacado de 10mm de espessura folheado a tala

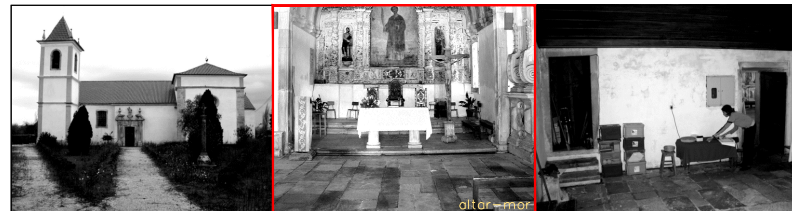

luís miguel correia, arquitecto, lda

DIRECÇÃO GERAL DOS EDIFÍCIOS E MONUMENTOS NACIONAIS
DIRECÇÃO REGIONAL DE EDIFÍCIOS E MONUMENTOS DO CENTRO


Igreja Matriz de Pereira do Campo

arquitectura: luís miguel correia | susana constantino | [arquitectos]
desenha: equipamento litúrgico | mesa de altar | planta à cota 0.20m [estrada]



f.13

setembro 2002
esc. 1/25

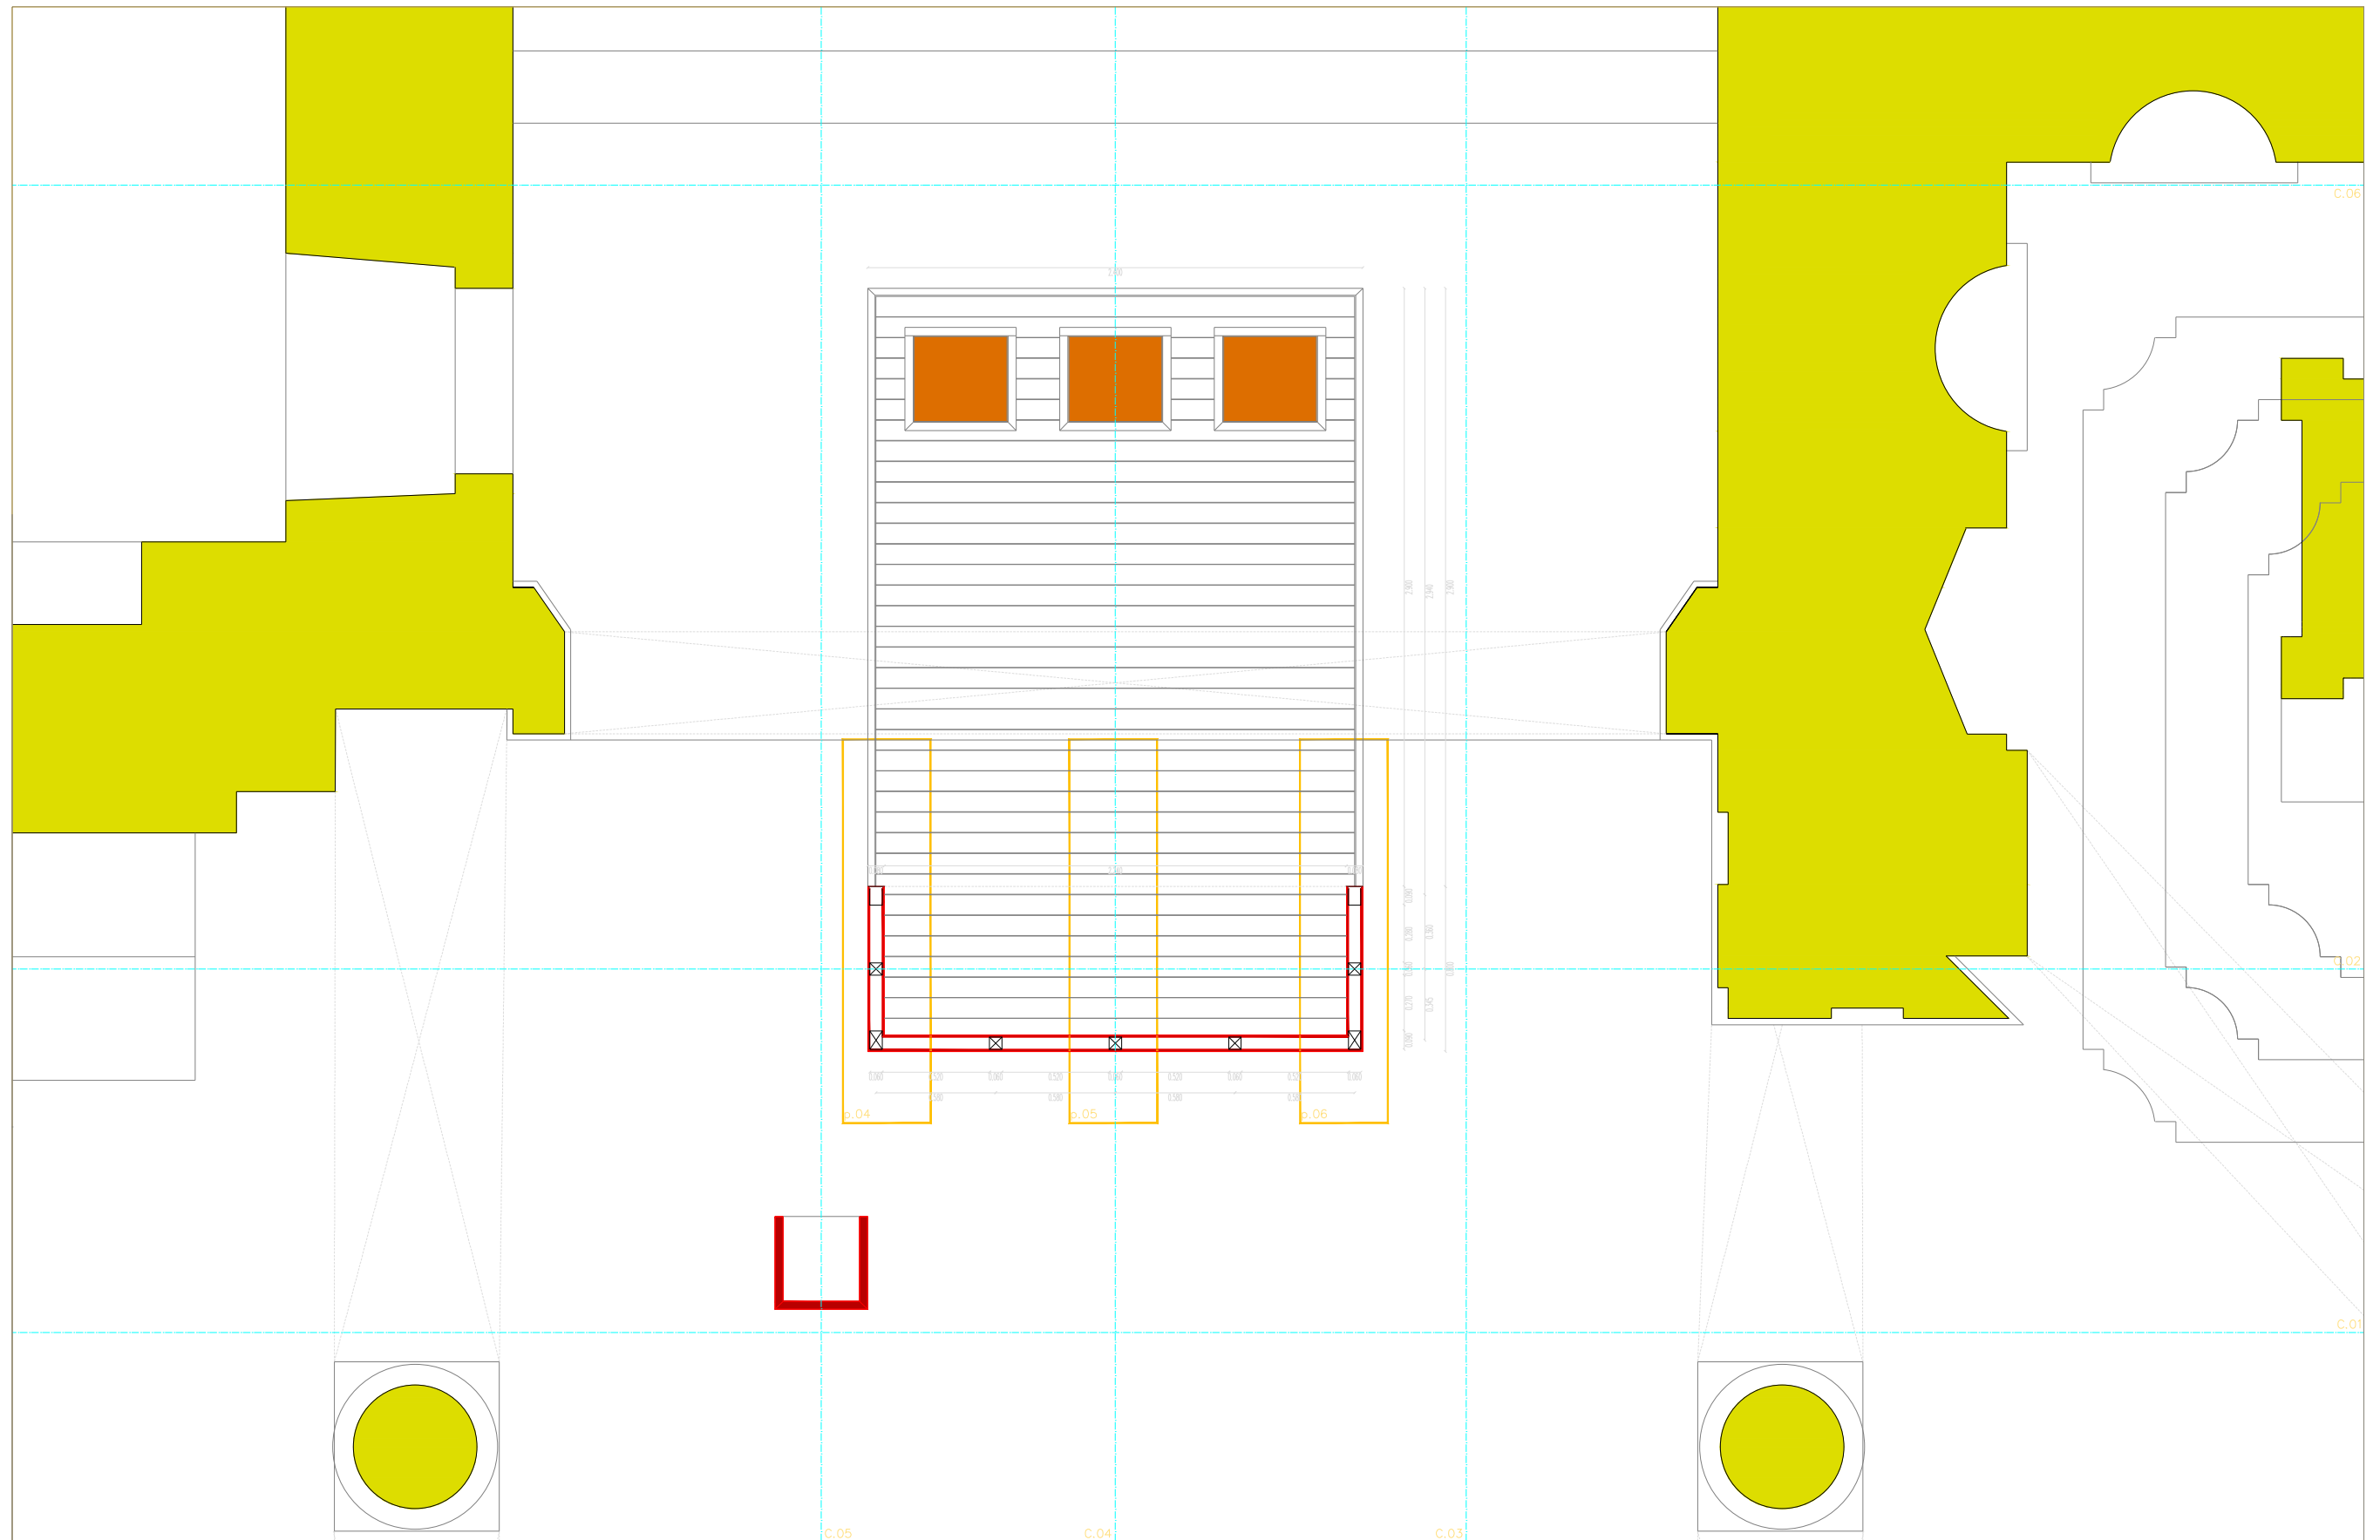

 contraplacado de 10mm de espessura folheado a tala



luís miguel correia, arquitecto, lda

DIRECÇÃO GERAL DOS EDIFÍCIOS E MONUMENTOS NACIONAIS
DIRECÇÃO REGIONAL DE EDIFÍCIOS E MONUMENTOS DO CENTRO


greja Matriz de Pereira do Campo

arquitectura: luís miguel correia | susana constantino | [arquitectos]
desenha: equipamento litúrgico | mesa de altar | planta à coto 0,80m




f.14

setembro 2002
esc. 1/25

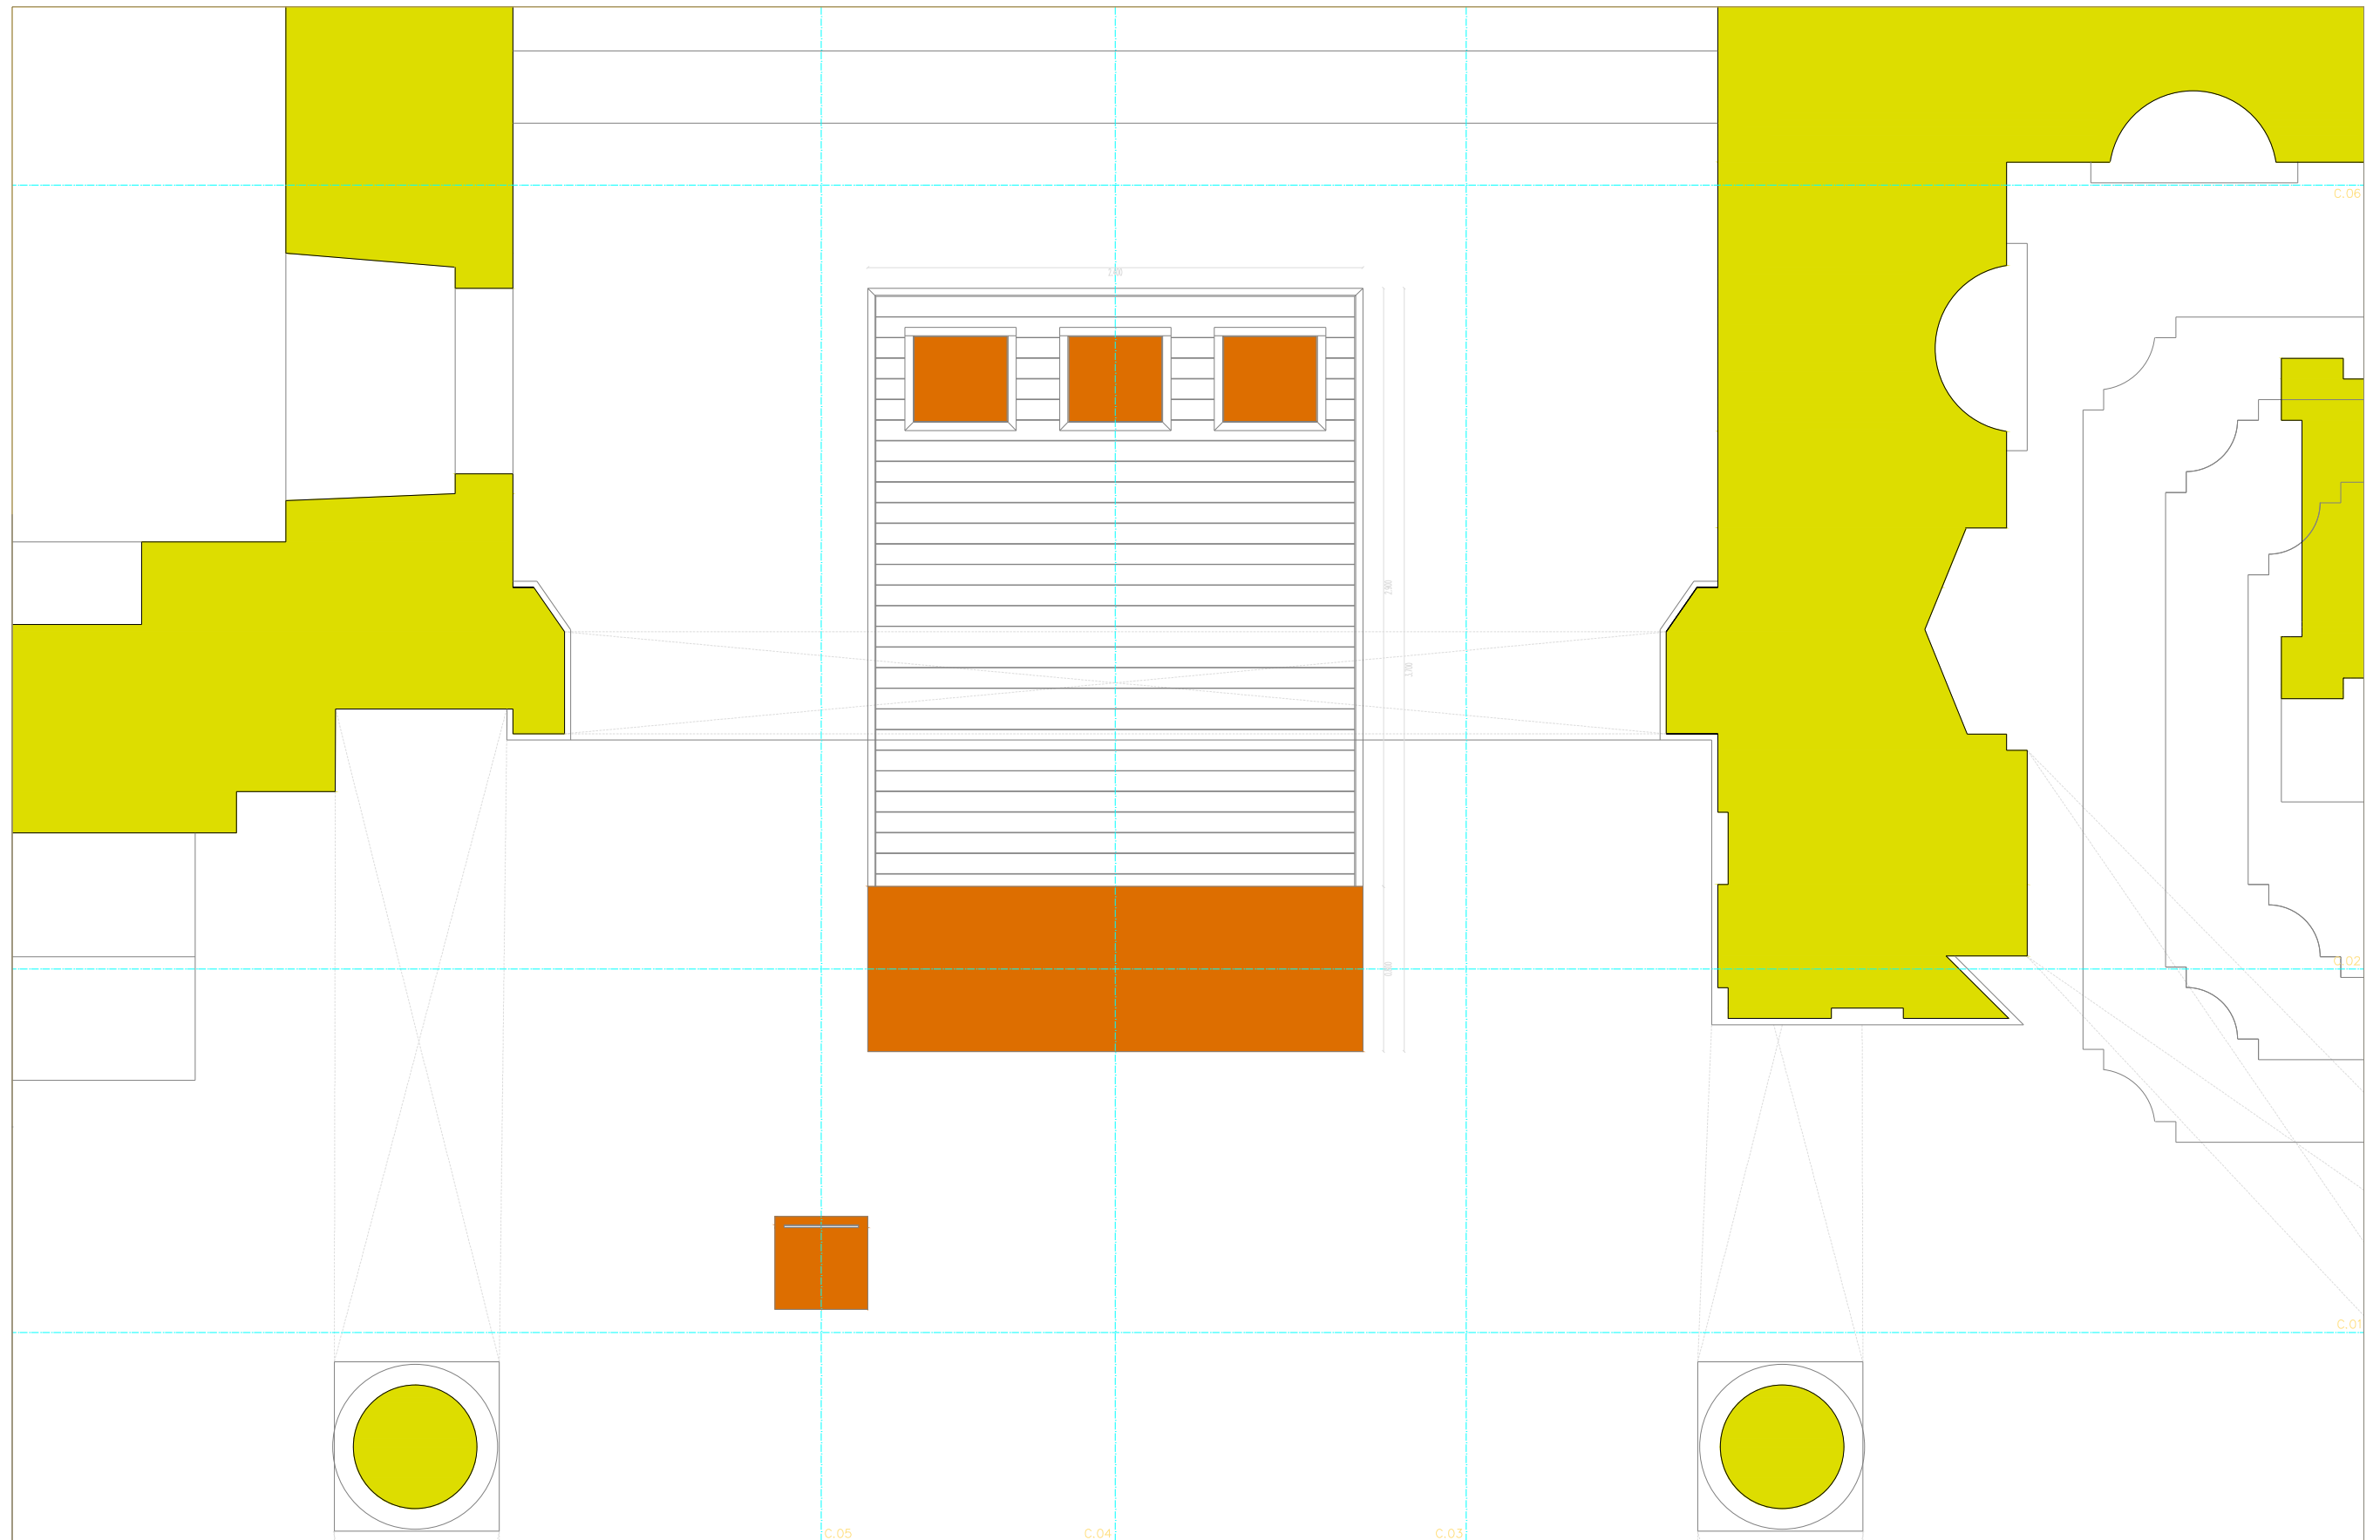

 contraplacado de 10mm de espessura folheado a tala

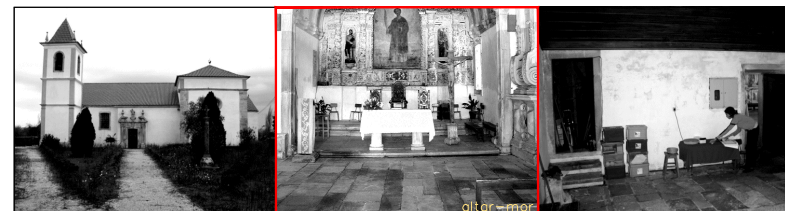

luís miguel correia, arquitecto, lda

DIRECÇÃO GERAL DOS EDIFÍCIOS E MONUMENTOS NACIONAIS
DIRECÇÃO REGIONAL DE EDIFÍCIOS E MONUMENTOS DO CENTRO



Igreja Matriz de Pereira do Campo

arquitectura: luís miguel correia | susana constantino | [arquitectos]
desenho: equipamento litúrgico | mesa de altar | planta à coto 2,00m




f.15

setembro 2002
esc. 1/25

 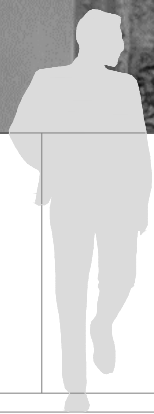


corde c.01

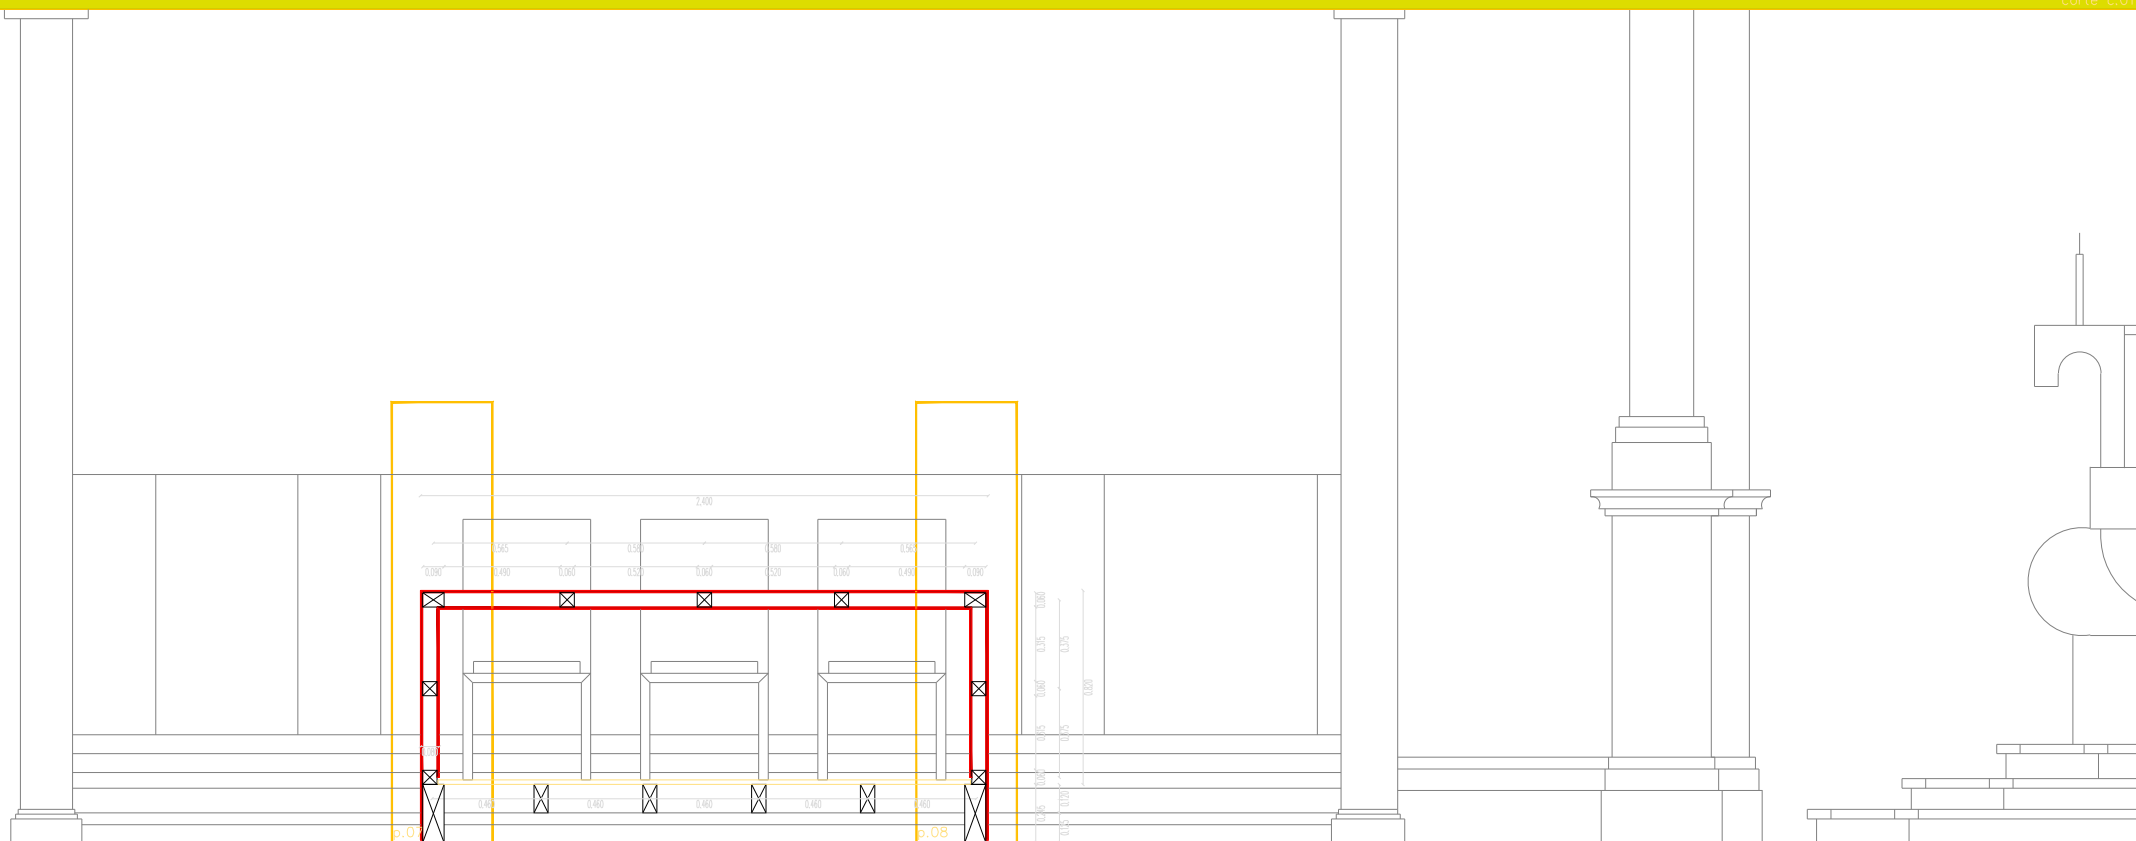

corde c.02

 contraplacado de 10mm de espessura folheado a tala

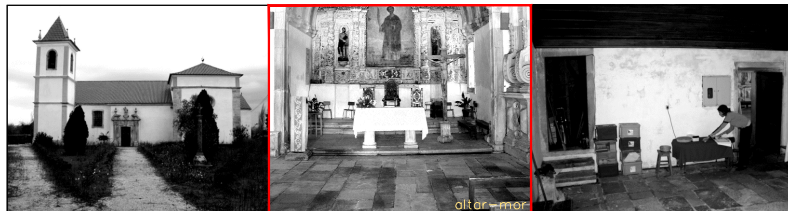

luís miguel correia, arquitecto, lda

DIRECÇÃO GERAL DOS EDIFÍCIOS E MONUMENTOS NACIONAIS
DIRECÇÃO REGIONAL DE EDIFÍCIOS E MONUMENTOS DO CENTRO


Igreja Matriz de Pereira do Campo

arquitectura: luís miguel correia | susana constantino | [arquitectos]
desenho: equipamento litúrgico | mesa de altar | corte c.01 e c.02




f.16

setembro 2002
esc. 1/25

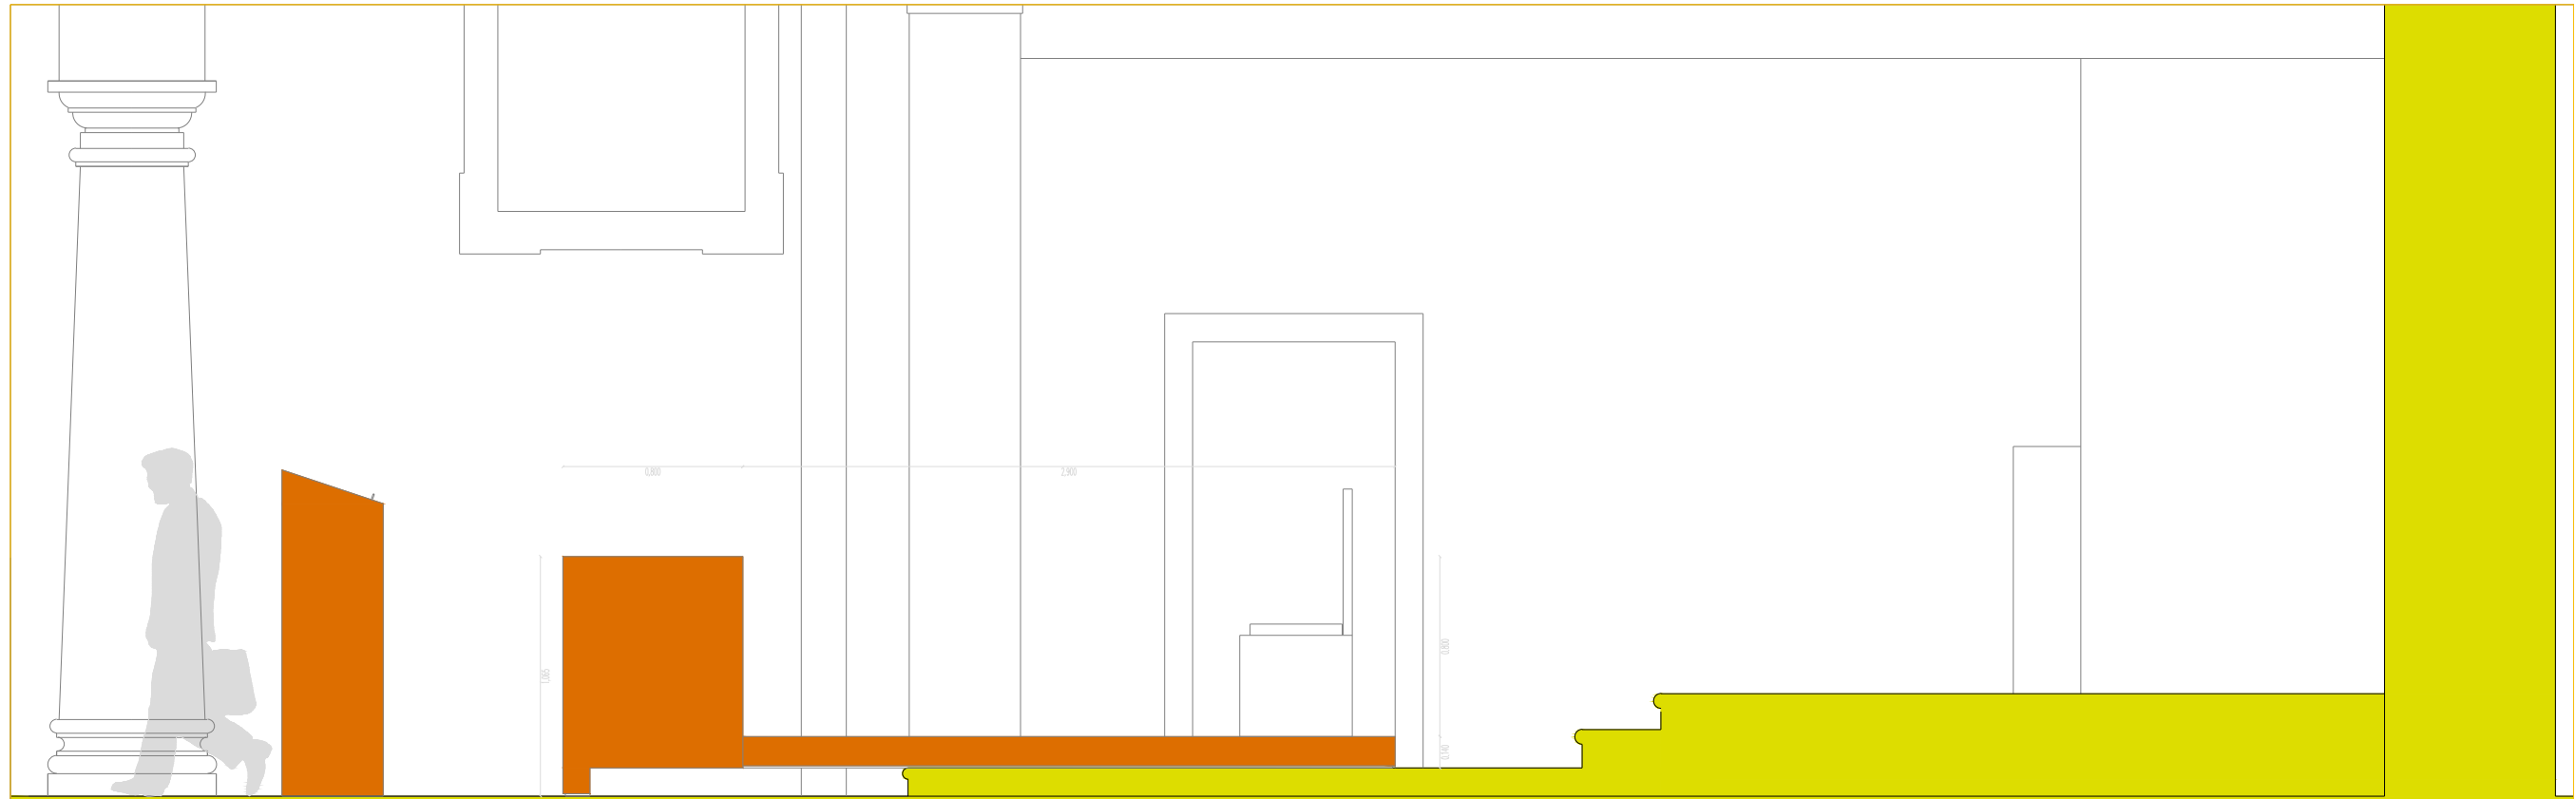


corte c.03

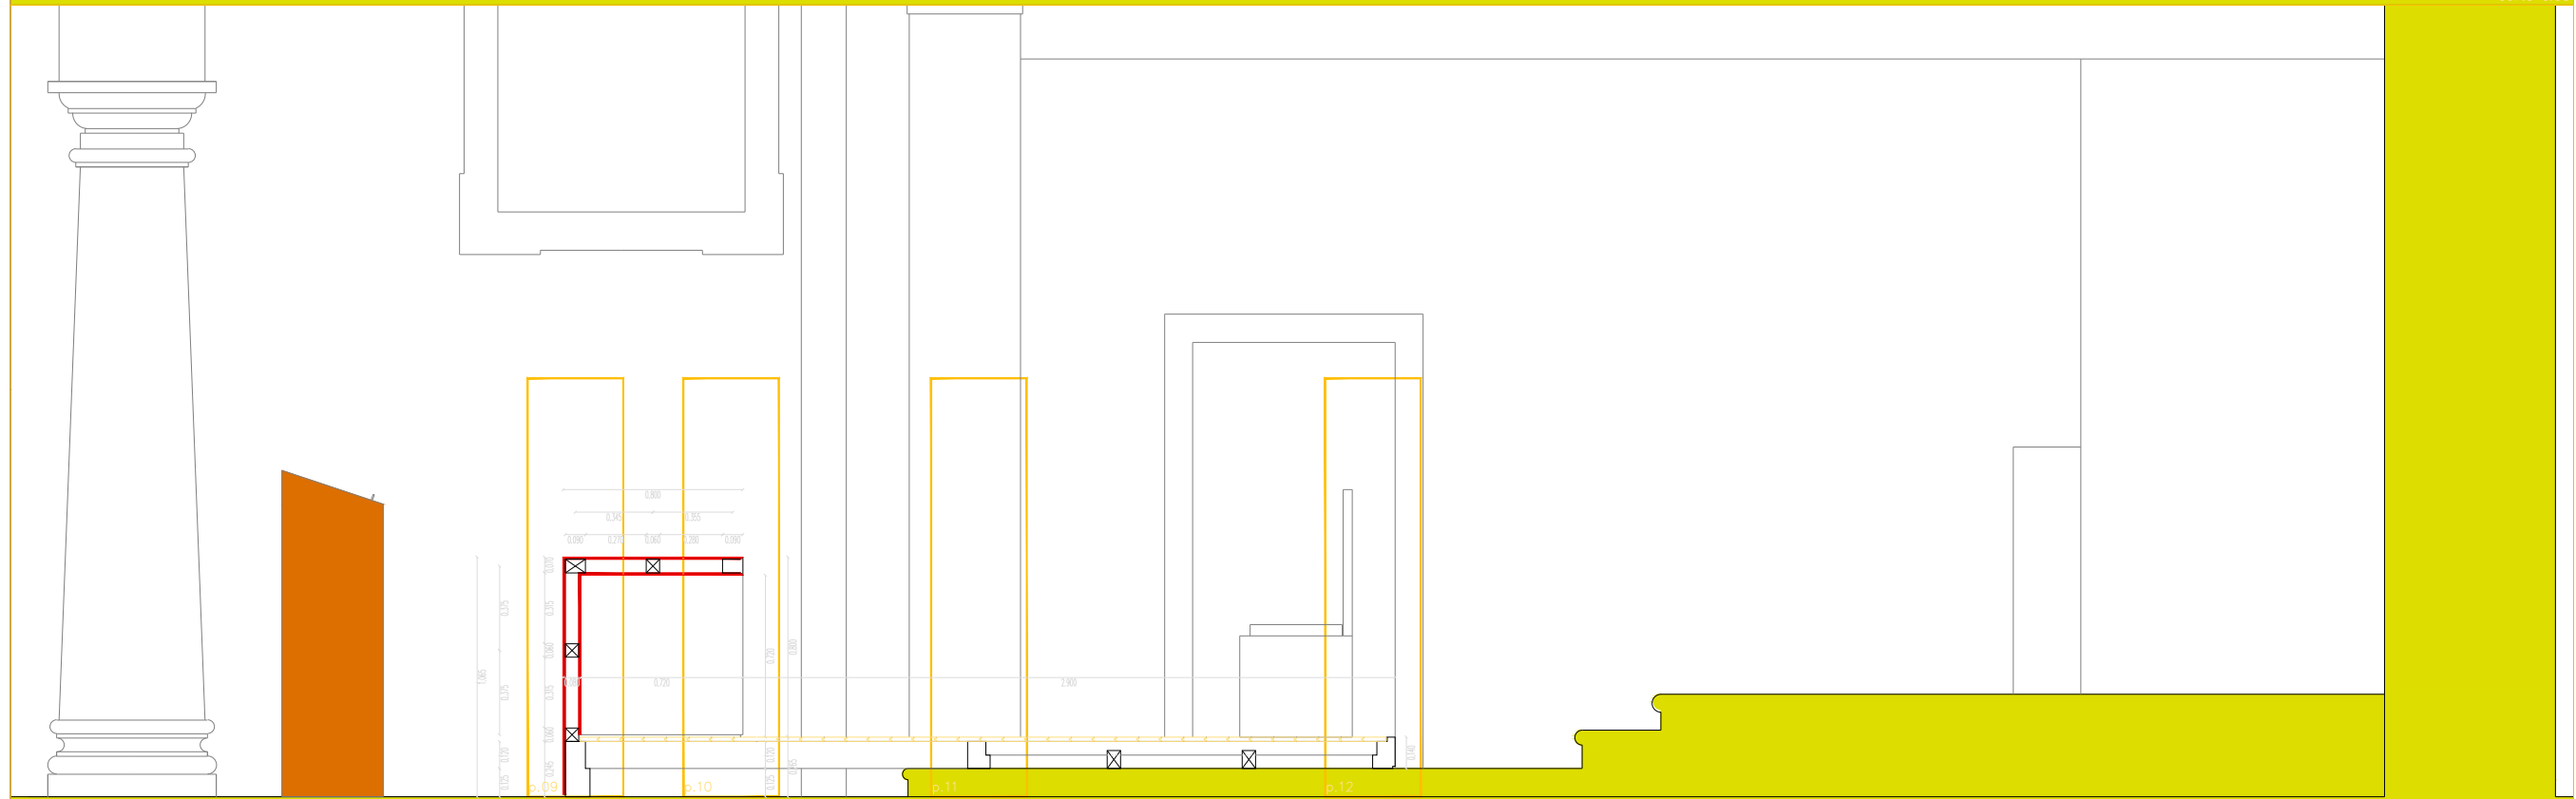

corte c.04

 contraplacado de 10mm de espessura folheado a tala

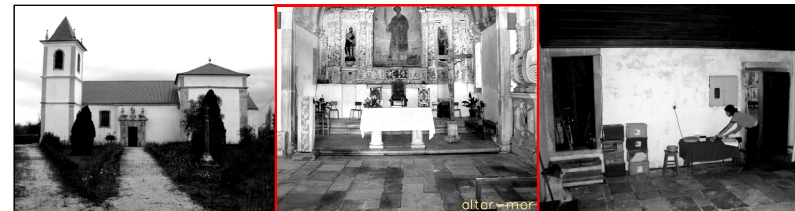

luís miguel correia, arquitecto, lda

DIRECÇÃO GERAL DOS EDIFÍCIOS E MONUMENTOS NACIONAIS
DIRECÇÃO REGIONAL DE EDIFÍCIOS E MONUMENTOS DO CENTRO


greja Matriz de Pereira do Campo

arquitectura: luís miguel correia | susana constantino | [arquitectos]
desenha: equipamento litúrgico | mesa de altar | corte c.03 e c.04



f.17

setembro 2002
esc. 1/25

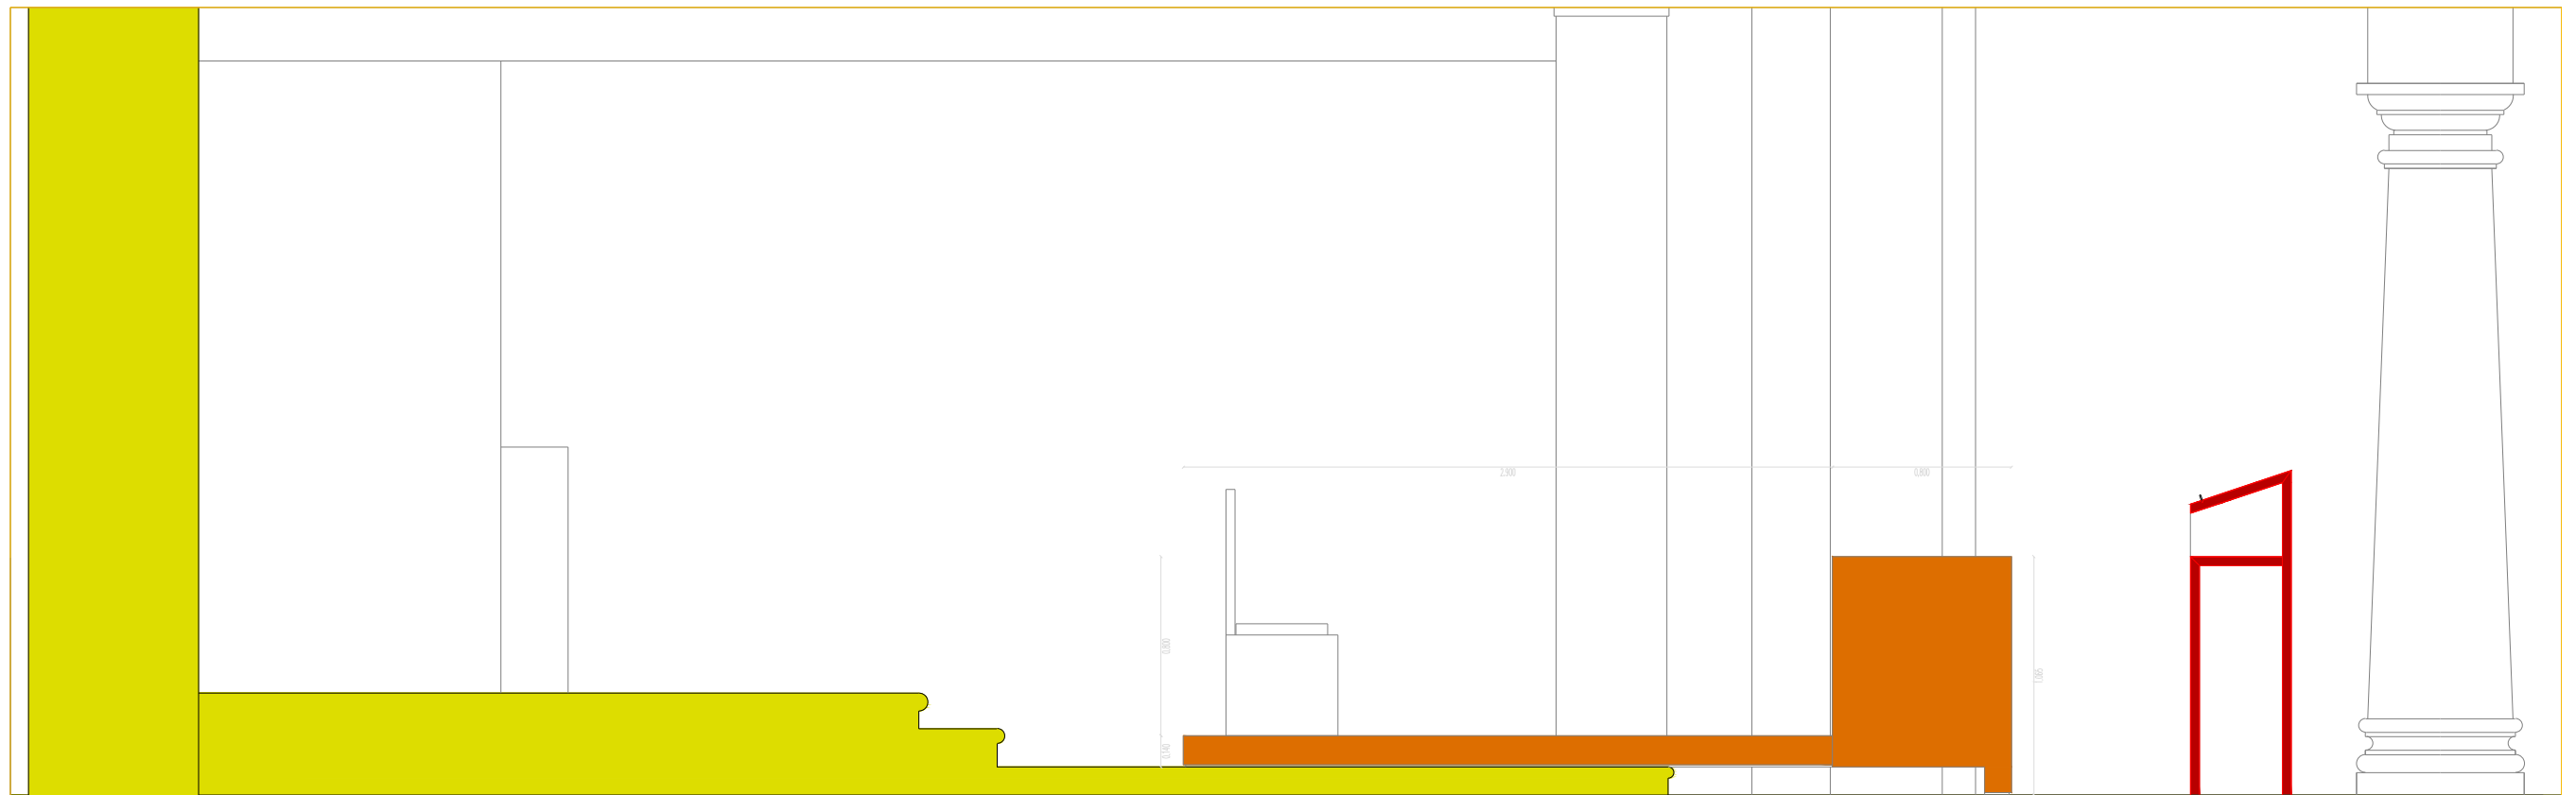

corte c.05



corte c.06

 contraplacado de 10mm de espessura folheado a tala



luís miguel correia, arquitecto, lda

DIRECÇÃO GERAL DOS EDIFÍCIOS E MONUMENTOS NACIONAIS
DIRECÇÃO REGIONAL DE EDIFÍCIOS E MONUMENTOS DO CENTRO


Igreja Matriz de Pereira do Campo



arquitectura: luís miguel correia | susana constantino | [arquitectos]
desenho: equipamento litúrgico | mesa de altar | corte c.05 e c.06



f.18

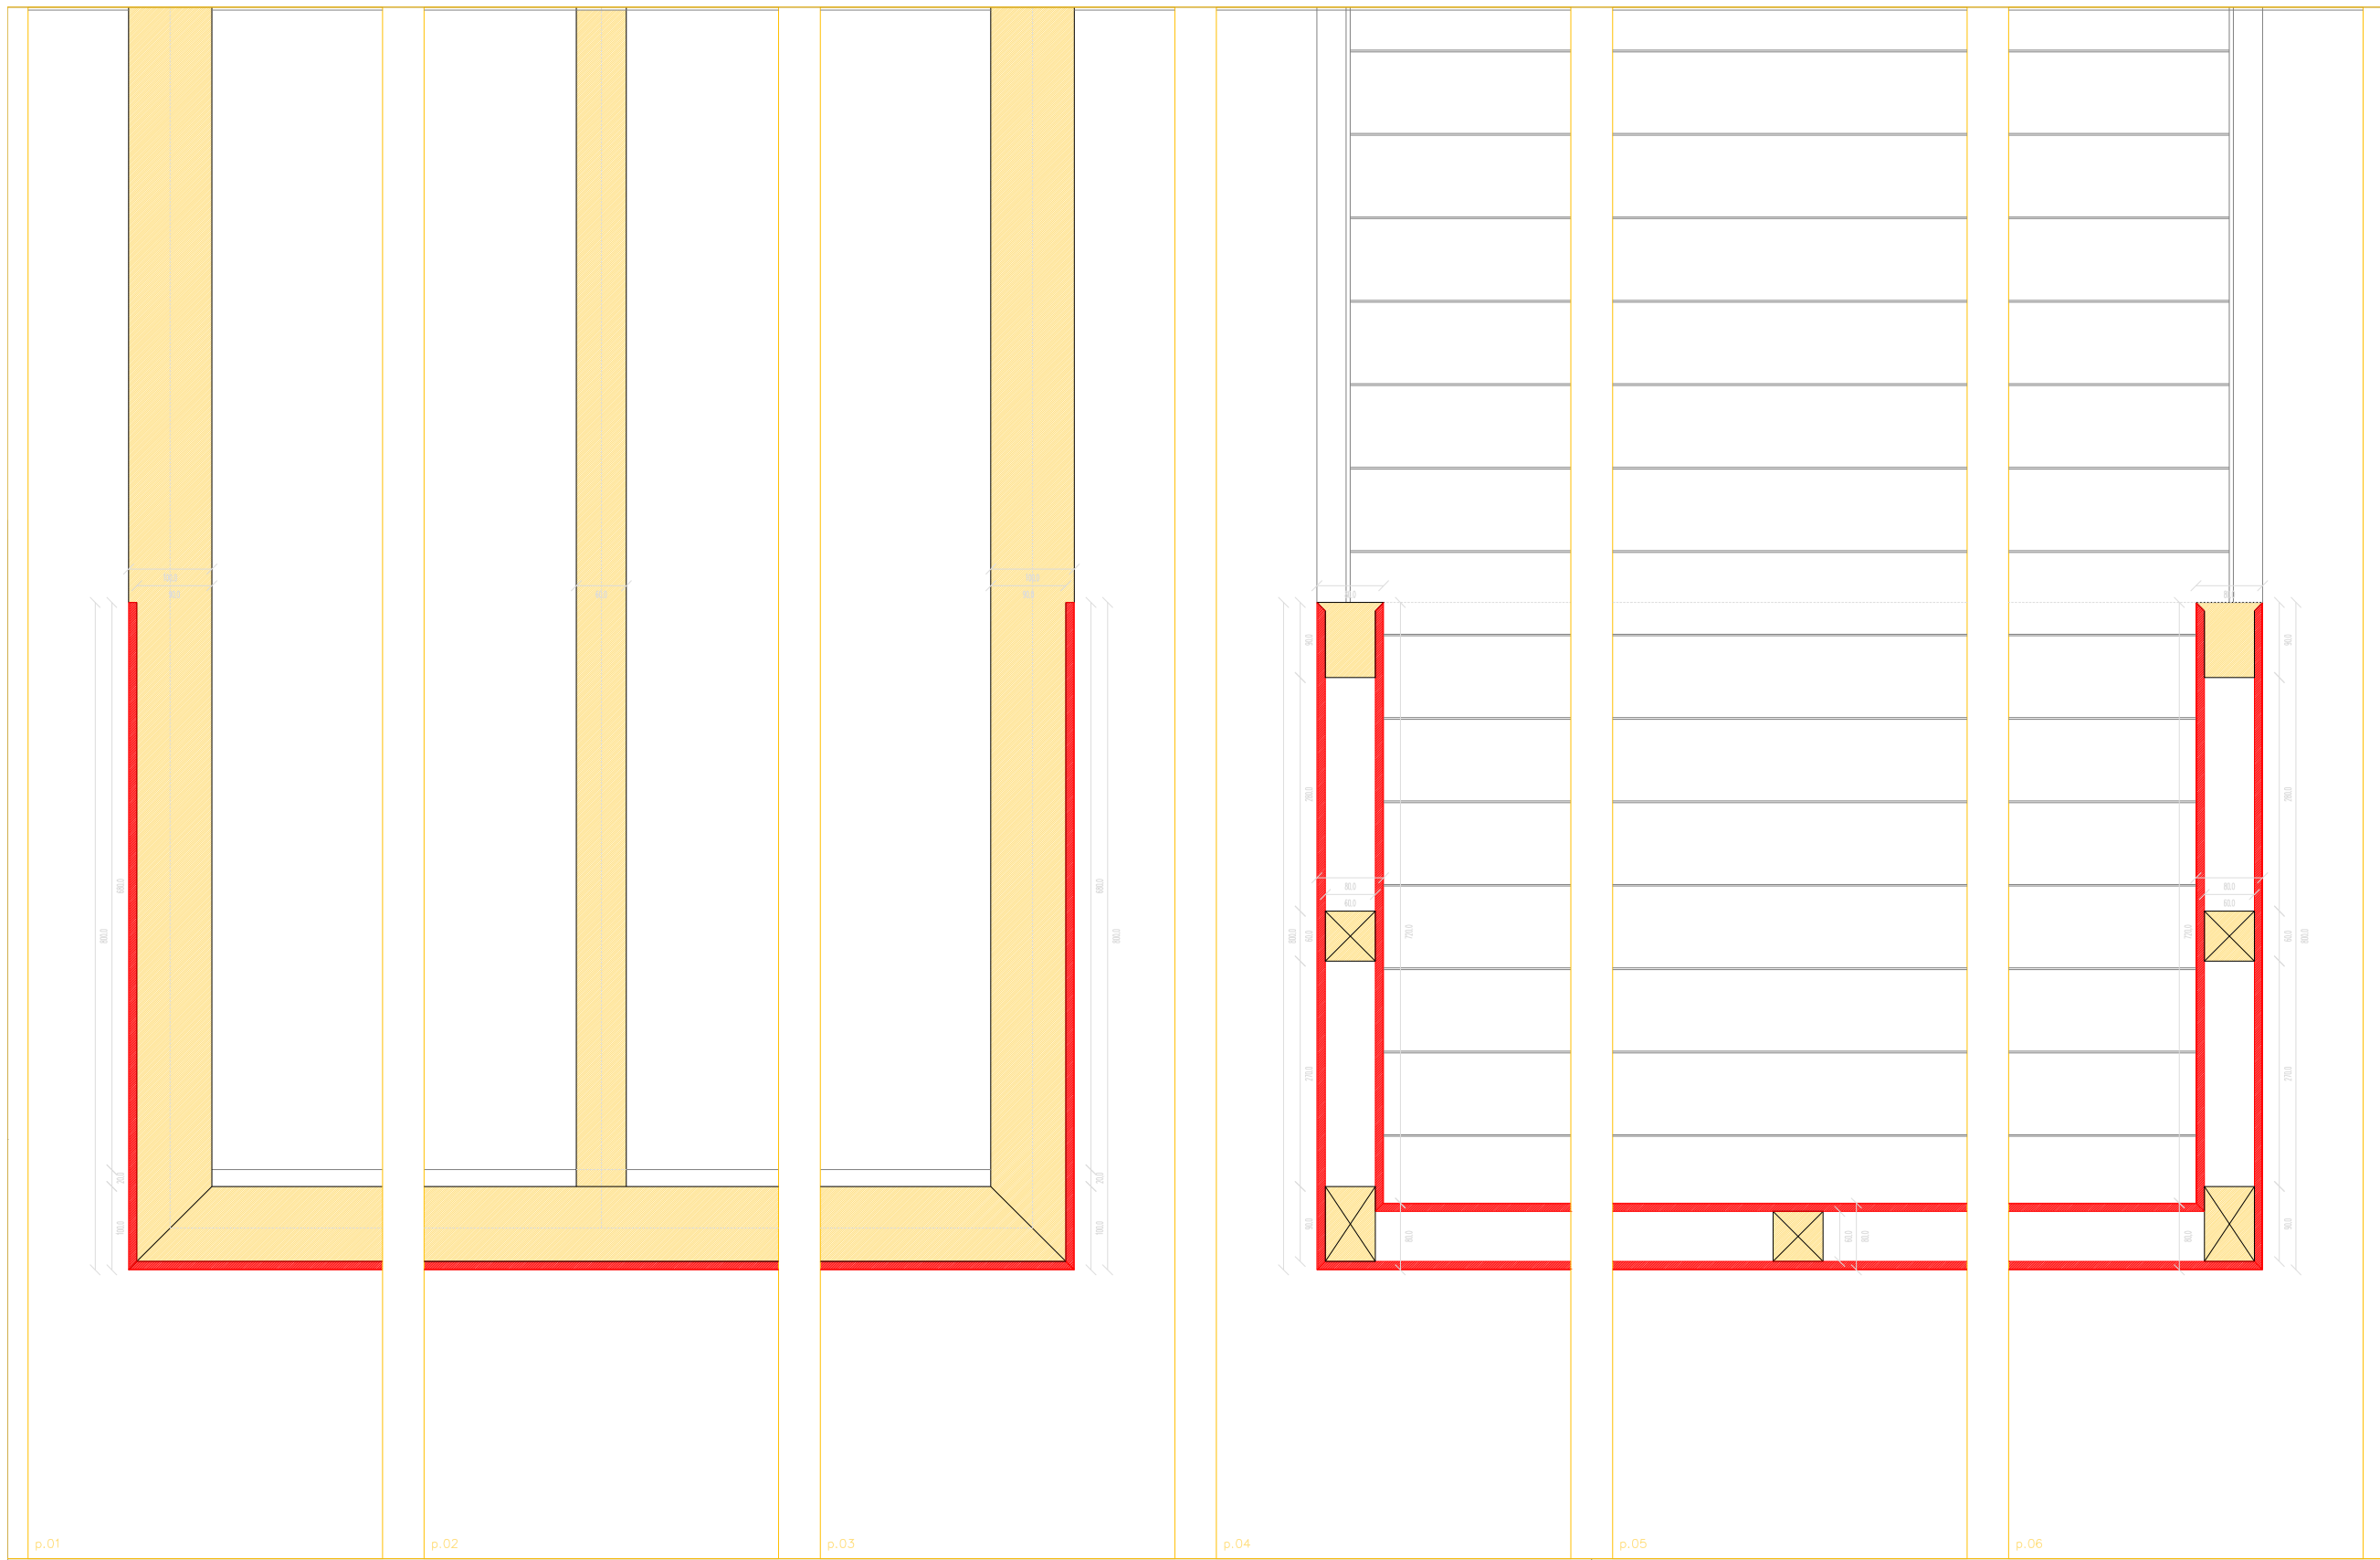setembro 2002
esc. 1/25



 contraplacado de 10mm de espessura folheado a tola
 madeira de tola [estruturas] | soalho macheado de tola com 20mm

luís miguel correia, arquitecto, lda


DIRECÇÃO GERAL DOS EDIFÍCIOS E MONUMENTOS NACIONAIS
 DIRECÇÃO REGIONAL DE EDIFÍCIOS E MONUMENTOS DO CENTRO



greja Matriz de Pereira do Campo



f.19

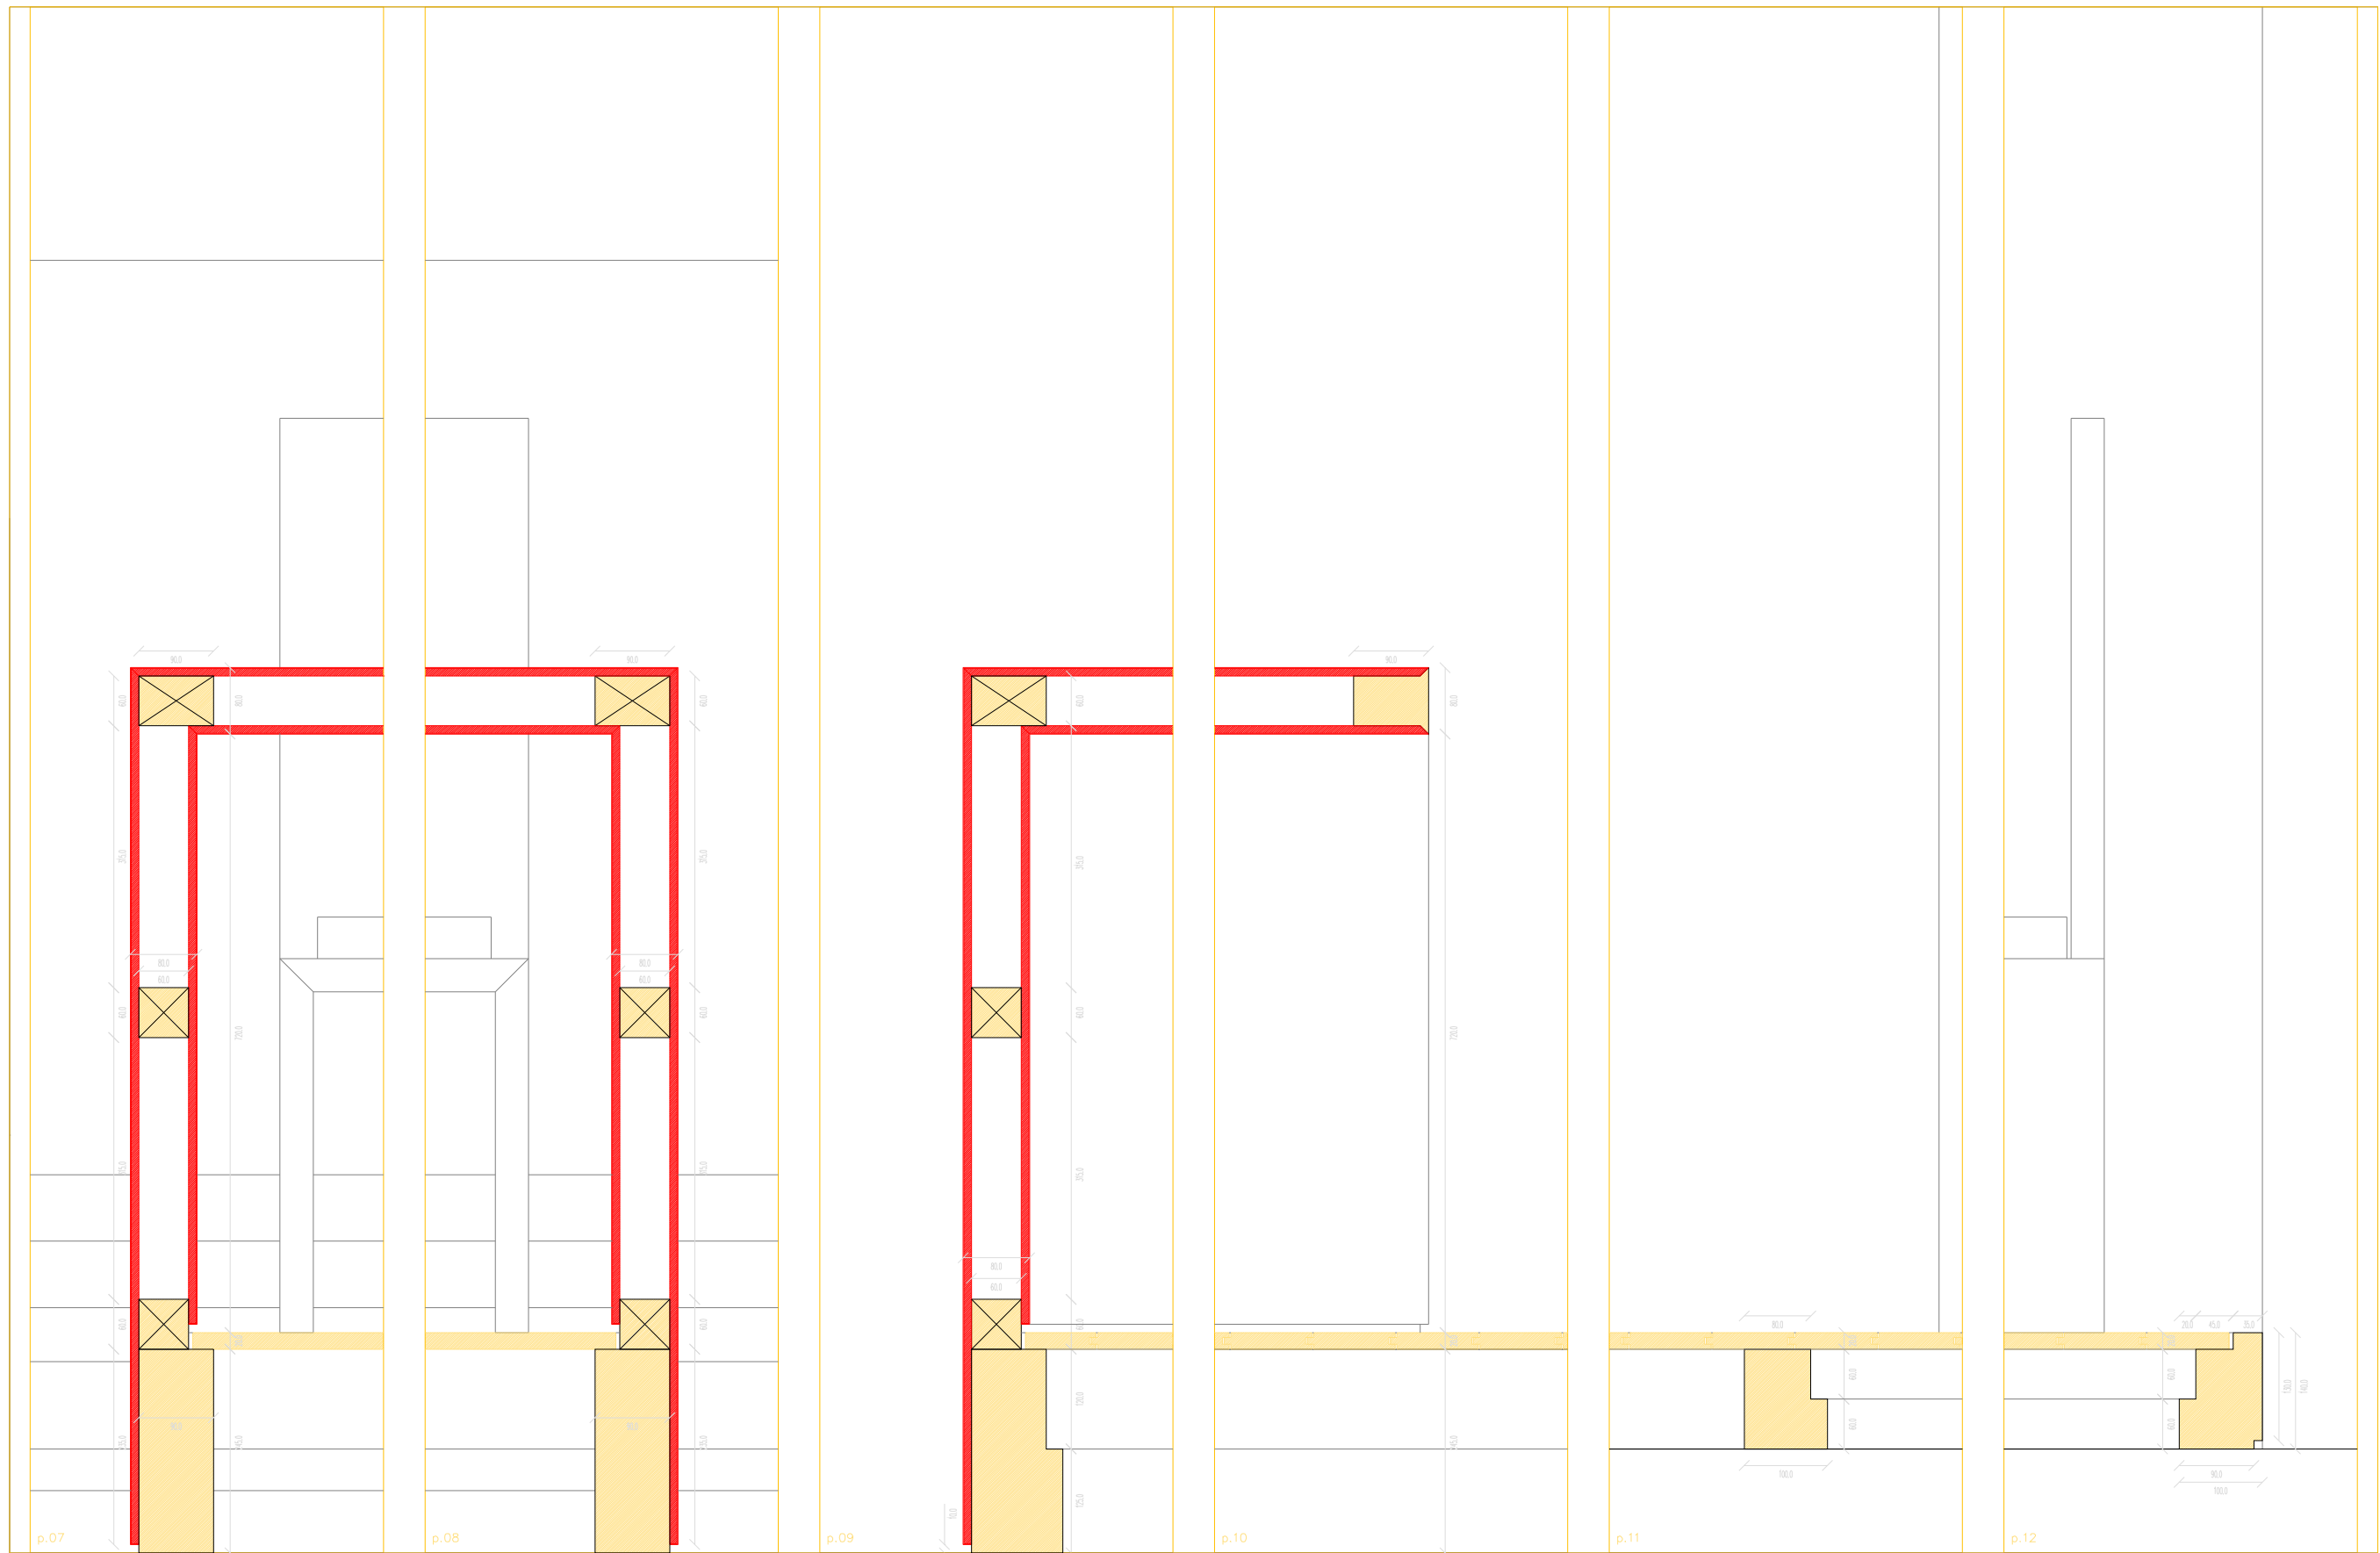arquitectura: luís miguel correia | susana constantino | [arquitectos]
 desenho: equipamento litúrgico | mesa de alor | planta à cota 0.20m e 0.80m | pormenor p.01, p.02, p.03, ep04/05 e p.06



 contraplacado de 10mm de espessura folheado a tola
 madeira de tola [estruturas] | soalho mocheado de tola com 20mm

luís miguel correia, arquitecto, lda

DIRECÇÃO GERAL DOS EDIFÍCIOS E MONUMENTOS NACIONAIS
 DIRECÇÃO REGIONAL DE EDIFÍCIOS E MONUMENTOS DO CENTRO


greja Matriz de Pereira do Campo

arquitectura: luís miguel correia | susana constantino | [arquitectos]
 desenho: equipamento litúrgico | mesa de altar | corte c.02 e c.04 | pormenor p.07, p.08, p.09, p.10, p.11 | exp:12/5




f.20

setembro 2002

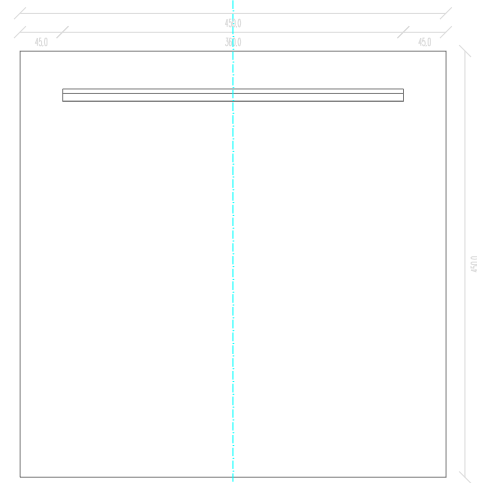


planta superior

C.01

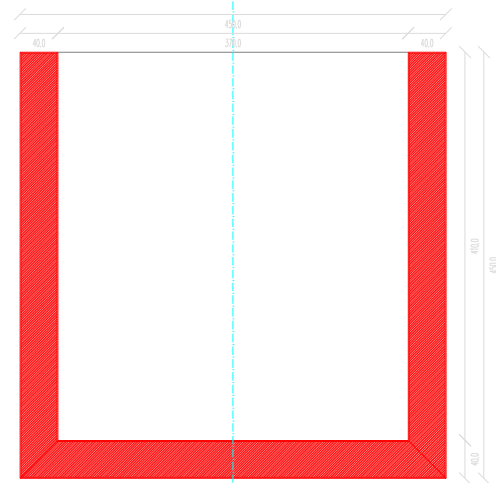


planta intermédia

C.01

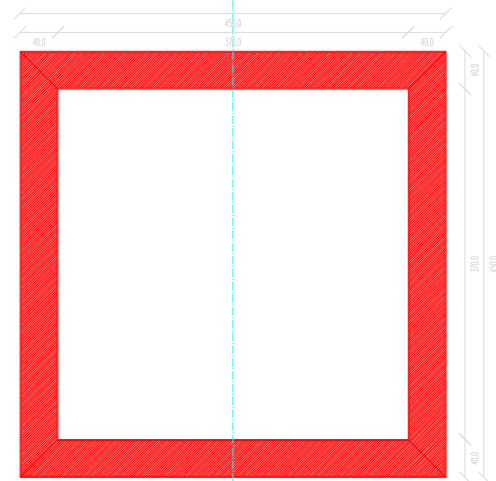


planta inferior


C.01

 

alçado anterior

 

alçado posterior

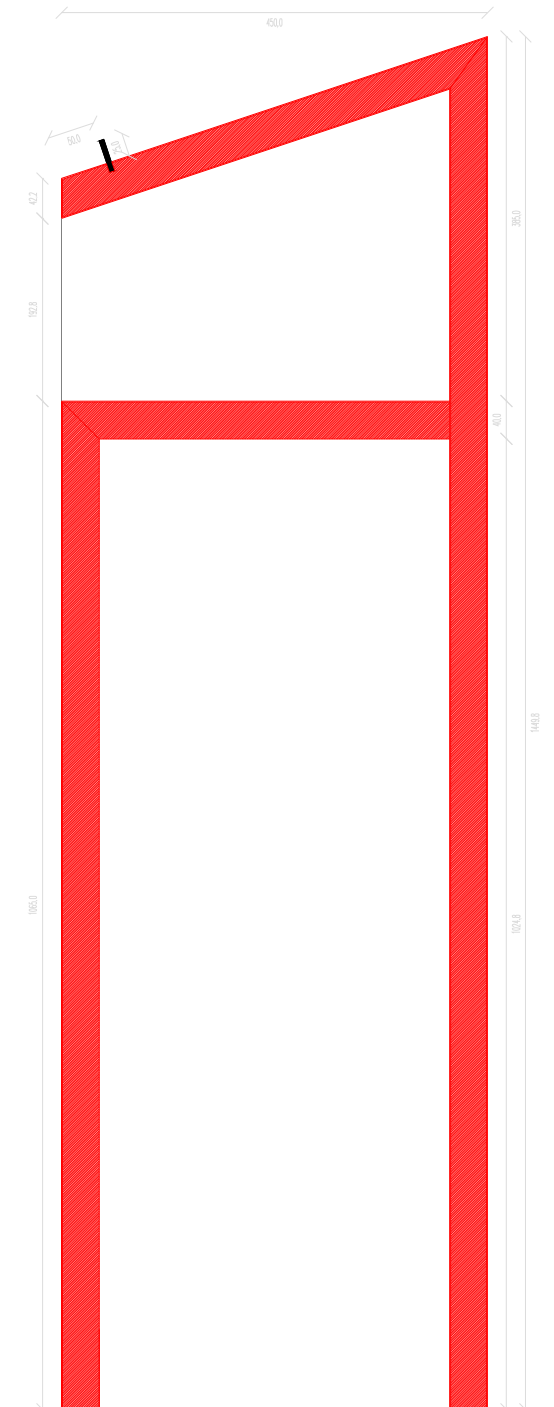

corte c.01

- contraplacado de 40mm de espessura folheado a tala
- barra de aço inox de 5mm

luís miguel correia, arquitecto, lda

DIRECÇÃO GERAL DOS EDIFÍCIOS E MONUMENTOS NACIONAIS
DIRECÇÃO REGIONAL DE EDIFÍCIOS E MONUMENTOS DO CENTRO

Igreja Matriz de Pereira do Campo


arquitectura: luís miguel correia | susana constantino | [arquitectos]

desenha: equipamento litúrgico | ambão | planta inferior, planta intermédia e planta superior | alçados | cortesc.01/5



f.2

setembro 2002

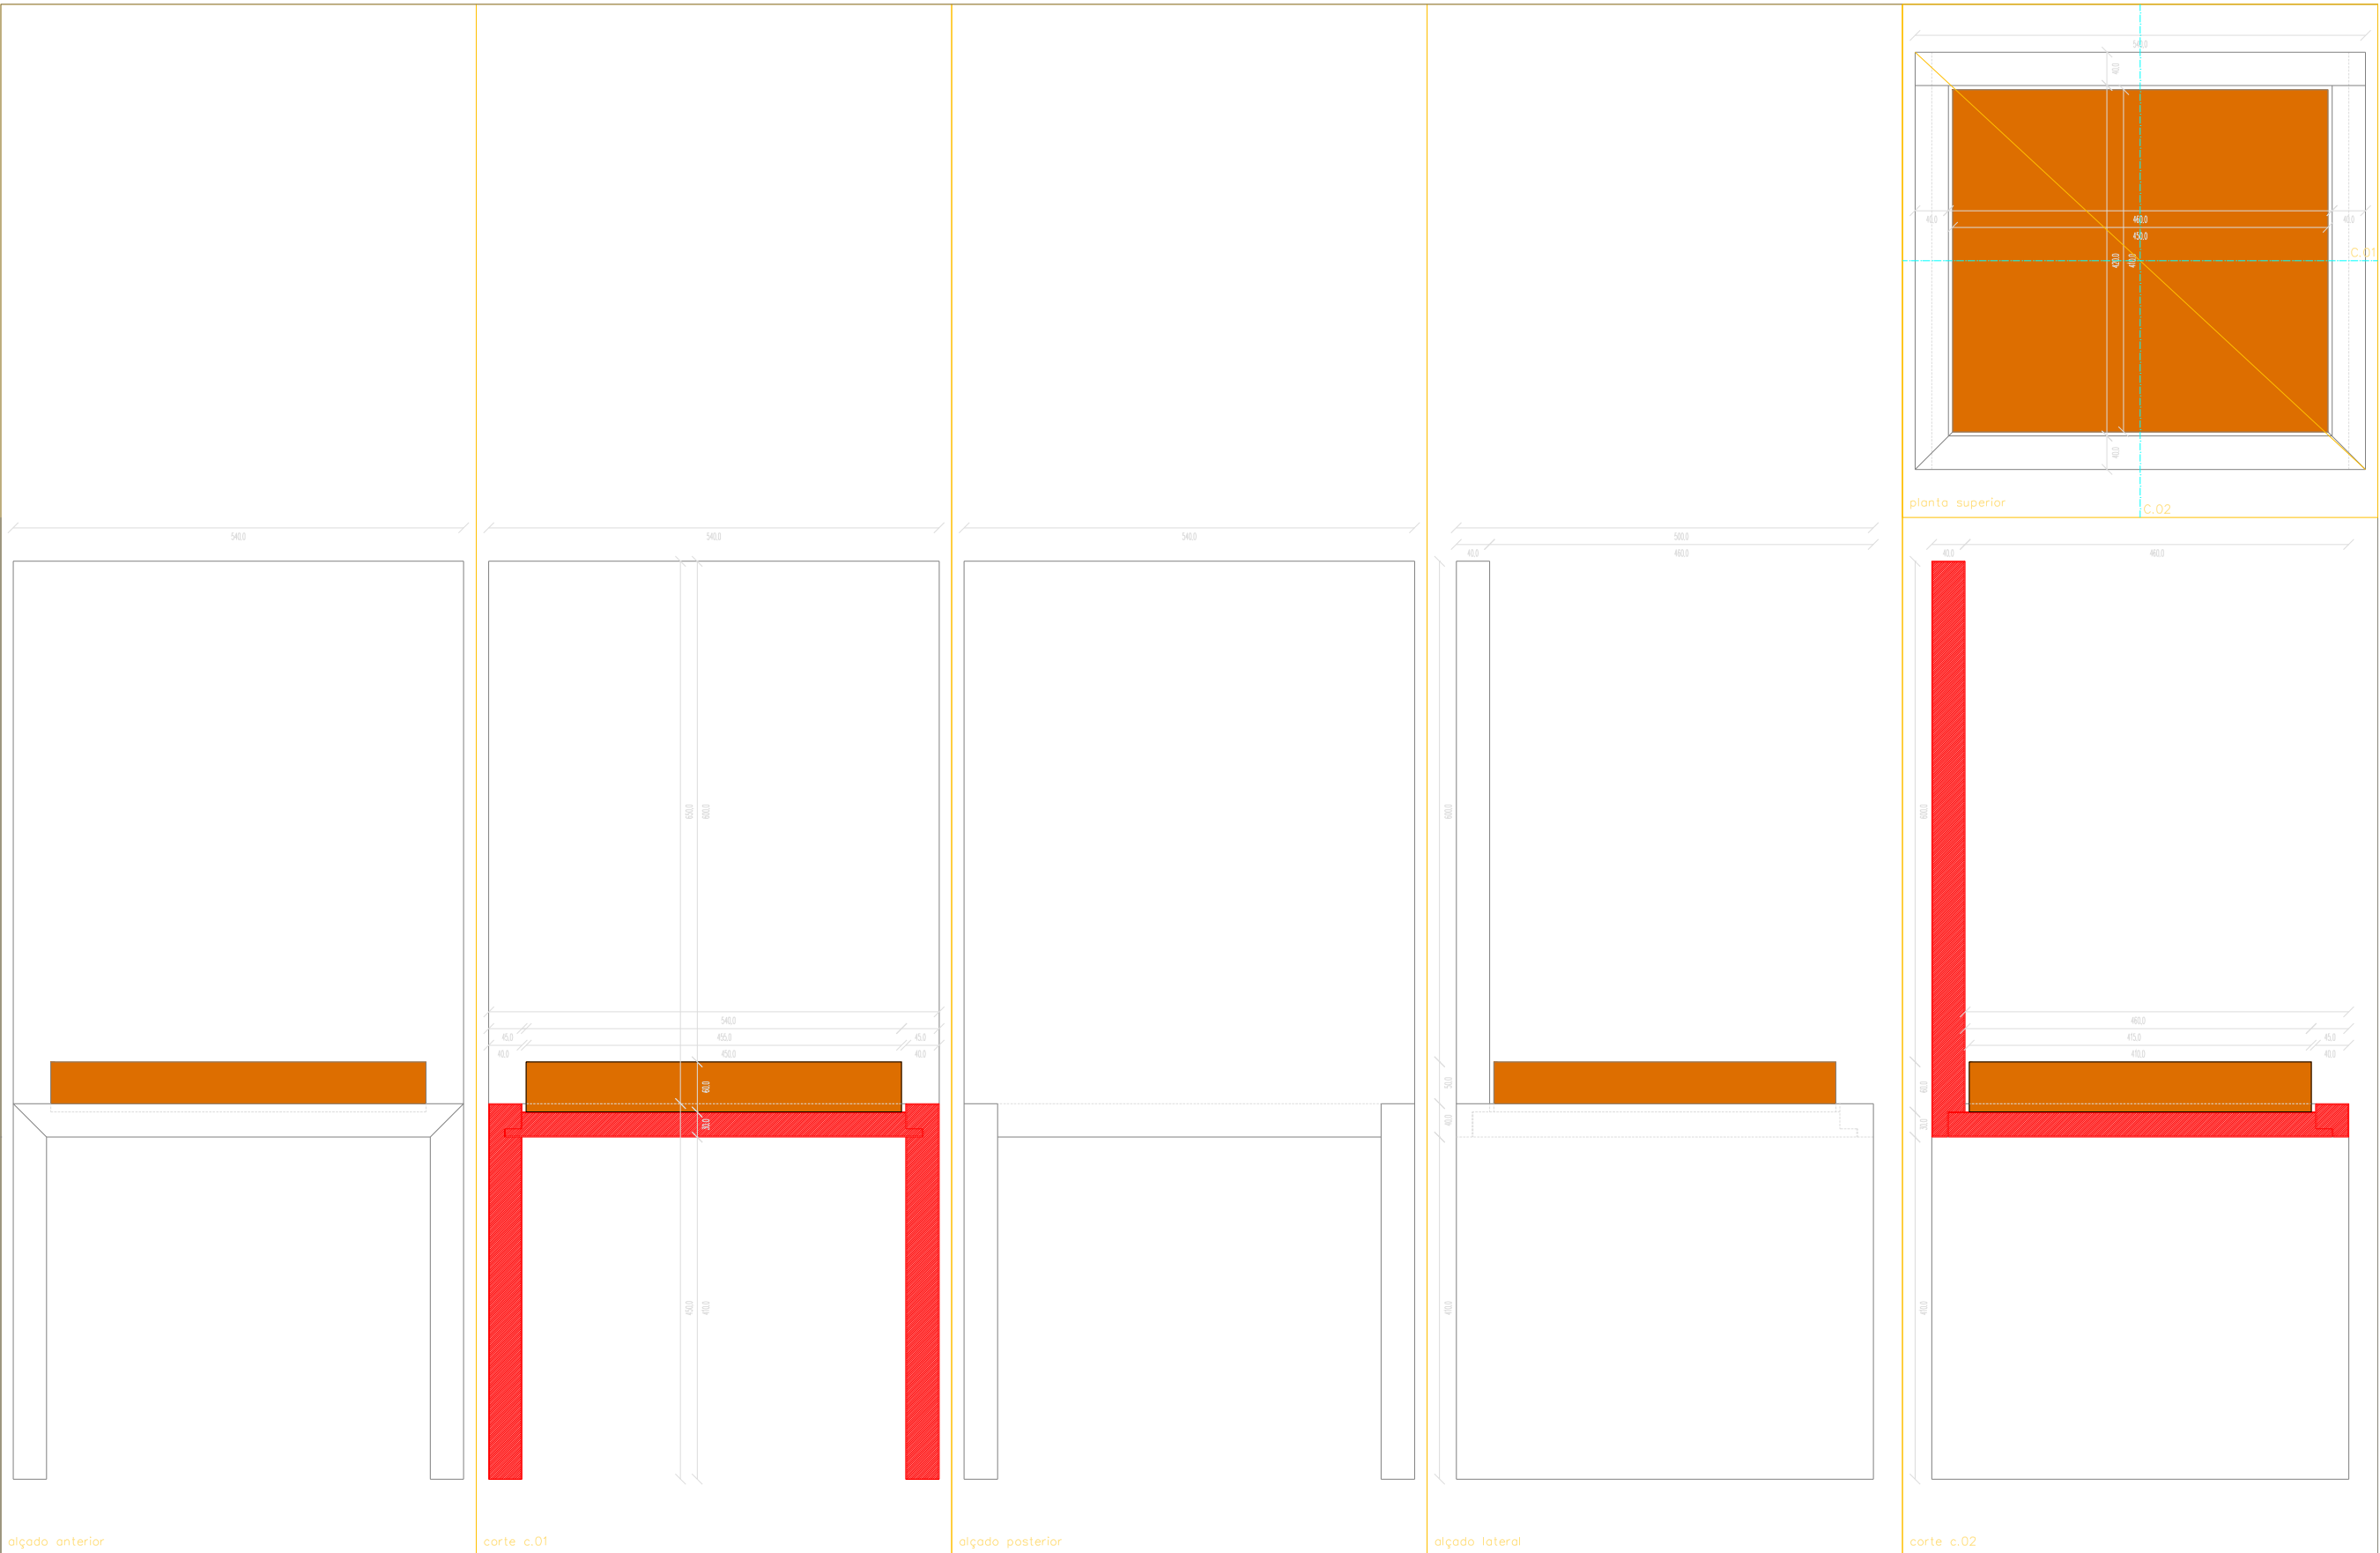

alçado anterior

corte c.01



alçado posterior

alçado lateral

corte c.02

planta superior

c.02

-  contraplacado de 40mm de espessura folheado a tola
-  almofada forrada a alcântara de cor a definir em obra

luís miguel correia, arquitecto, lda

DIRECÇÃO GERAL DOS EDIFÍCIOS E MONUMENTOS NACIONAIS
DIRECÇÃO REGIONAL DE EDIFÍCIOS E MONUMENTOS DO CENTRO


greja Matriz de Pereira do Campo

arquitectura: luís miguel correia | susana constantino | [arquitectos]
desenho: equipamento litúrgico | cadeira do celebrante | plantas superior | alçados | cortes c.01 e c.02




f.22


setembro 2002
esc. 1/5

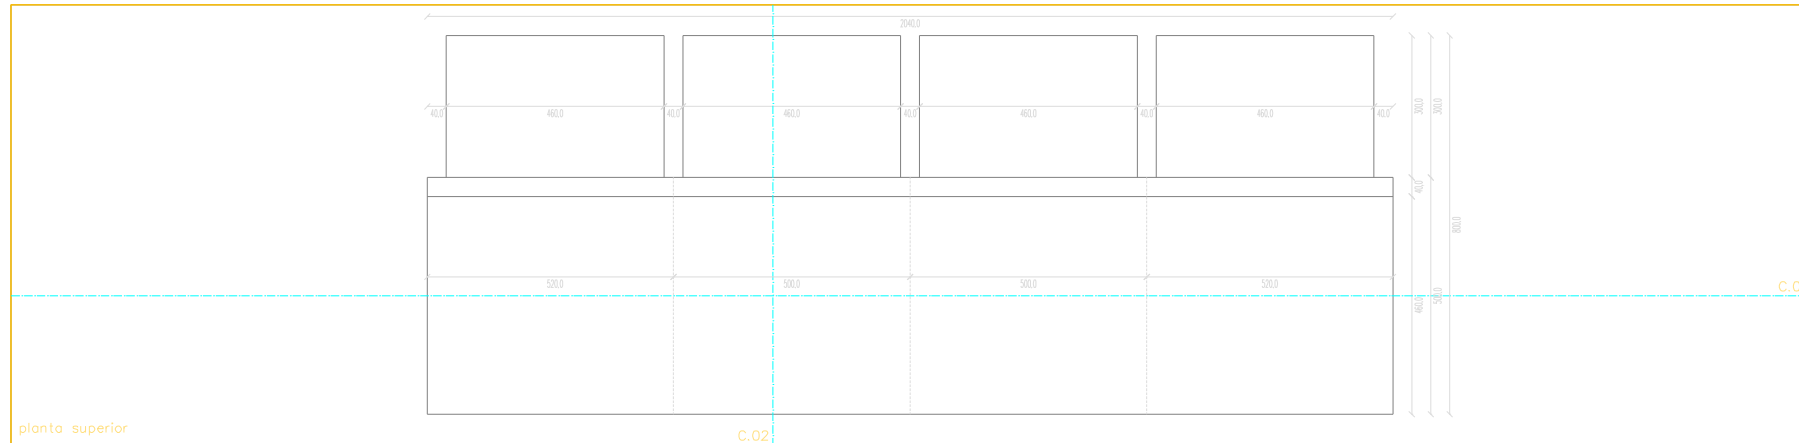


planta superior

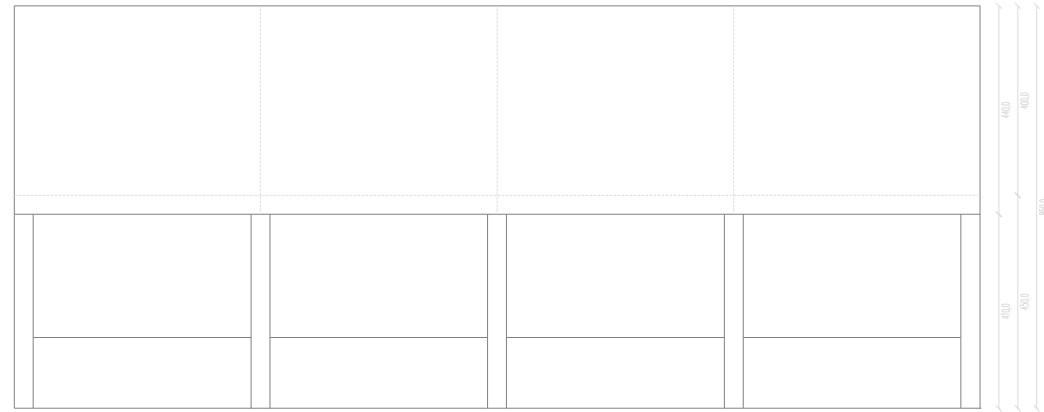


alçado posterior

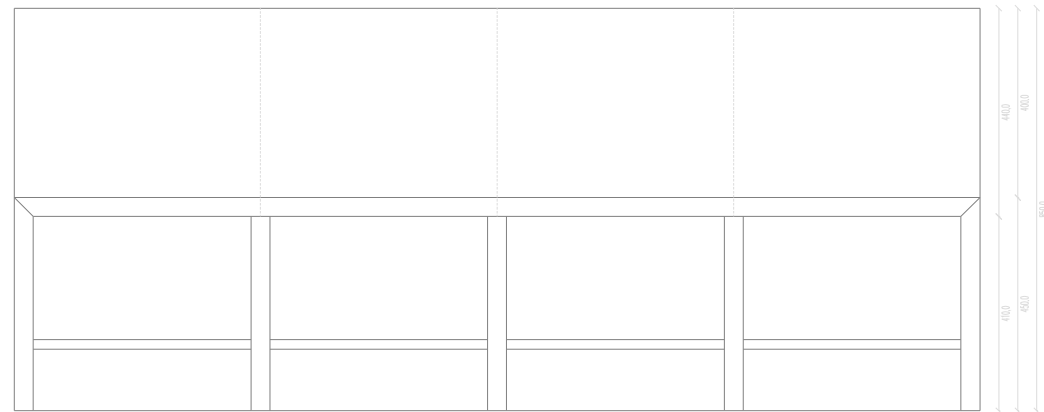


alçado anterior

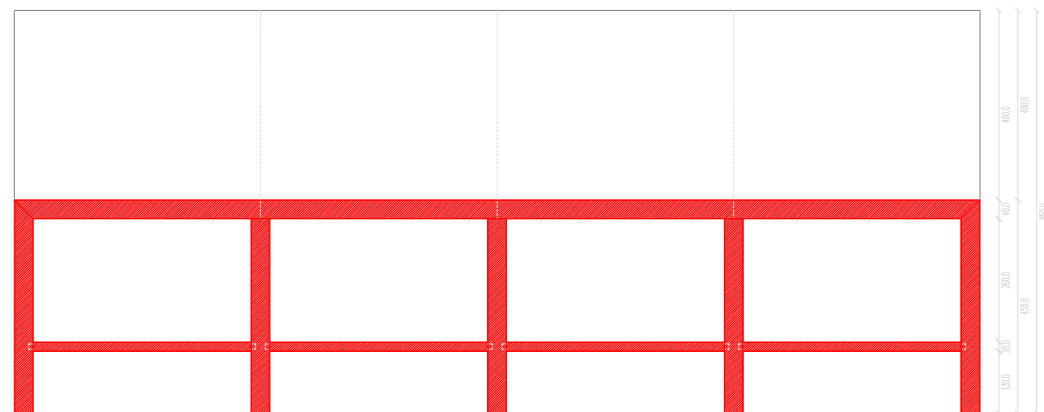


corte c.01

 


C.01

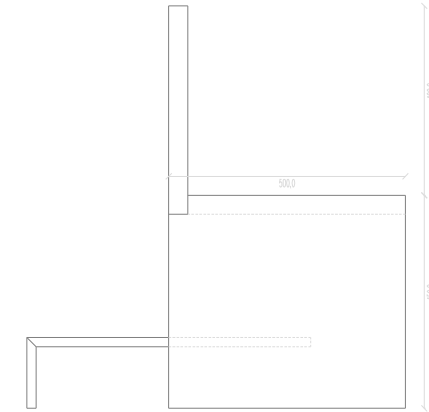

alçado lateral direito

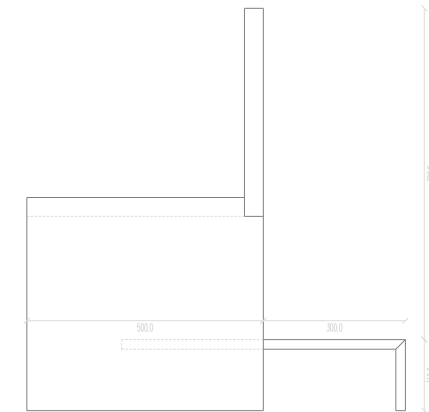

alçado lateral esquerdo

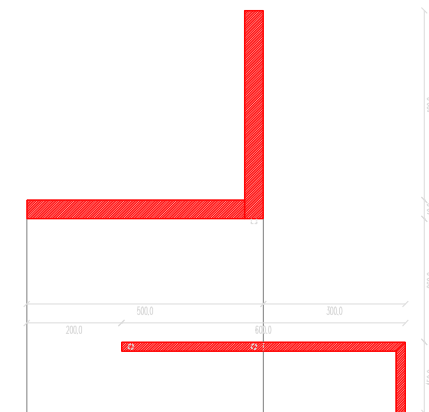

corte c.02

 contraplacado de 20 e 40mm de espessura falheado a tola

luís miguel correia, arquitecto, lda

DIRECÇÃO GERAL DOS EDIFÍCIOS E MONUMENTOS NACIONAIS
DIRECÇÃO REGIONAL DE EDIFÍCIOS E MONUMENTOS DO CENTRO

igreja Matriz de Pereira do Campo

arquitectura: luís miguel correia | susana constantino | [arquitectos]
desenha: equipamento litúrgico | bancos | planta superior | alçados | cortes c.01 e c.02