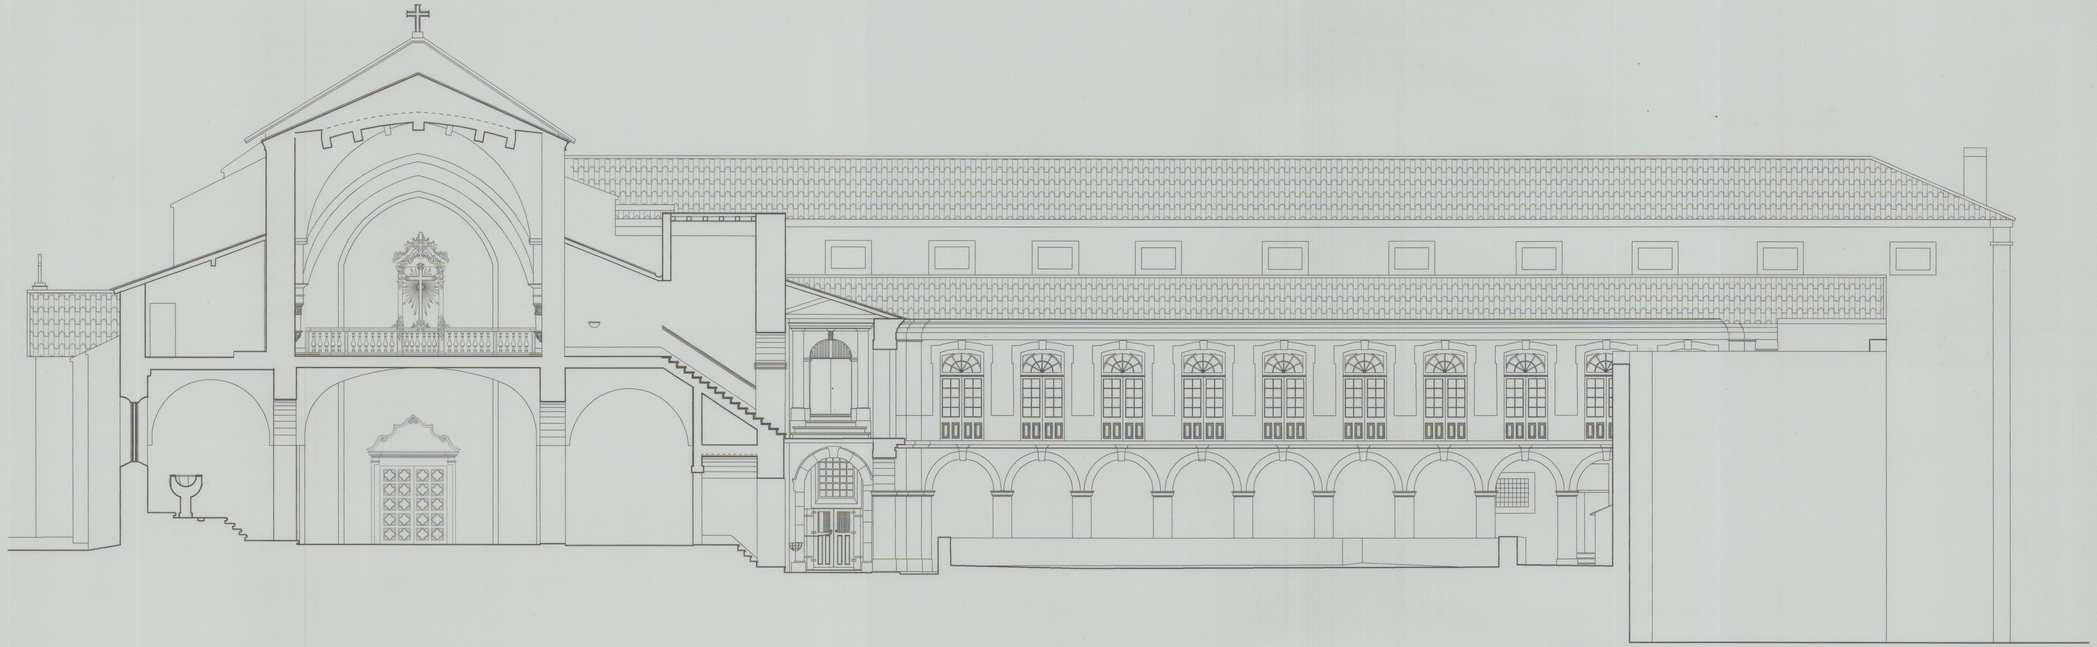

CORTE B - B

REQUERENTE DIRECÇÃO REGIONAL DO PORTO CASA DE RAMALDE RUA IGREJA DE RAMALDE PORTO	OBRA LEVANTAMENTO DESENHADO IGREJA DE VILAR DE FRADES BARCELOS
GABINETE T. A. M. Lda. ** TOPOGRAFIA * PROJECTOS ** Estrada Nacional 107, N° 341 Guarda - MOREIRA - 4470 MAIA Telefone: 9443865 - Telefax: 9443866	PROJECTO LEVANTAMENTO DESENHADO RESPONSAVEL DESENHO Corte B - B DATA: ABRIL - 1996 · ESCALA: 1 / 100 · REV.: 00 · NUMERO: 6-302-010

CAD ARRIS Ver/: 6.0 - GTAM

ETAM - /home/gtam/p0200015/dwg_geral/arquivo/3_0_302_010 - Abr 1996

Cota 3026

4M-3011