




Alçado a Montante

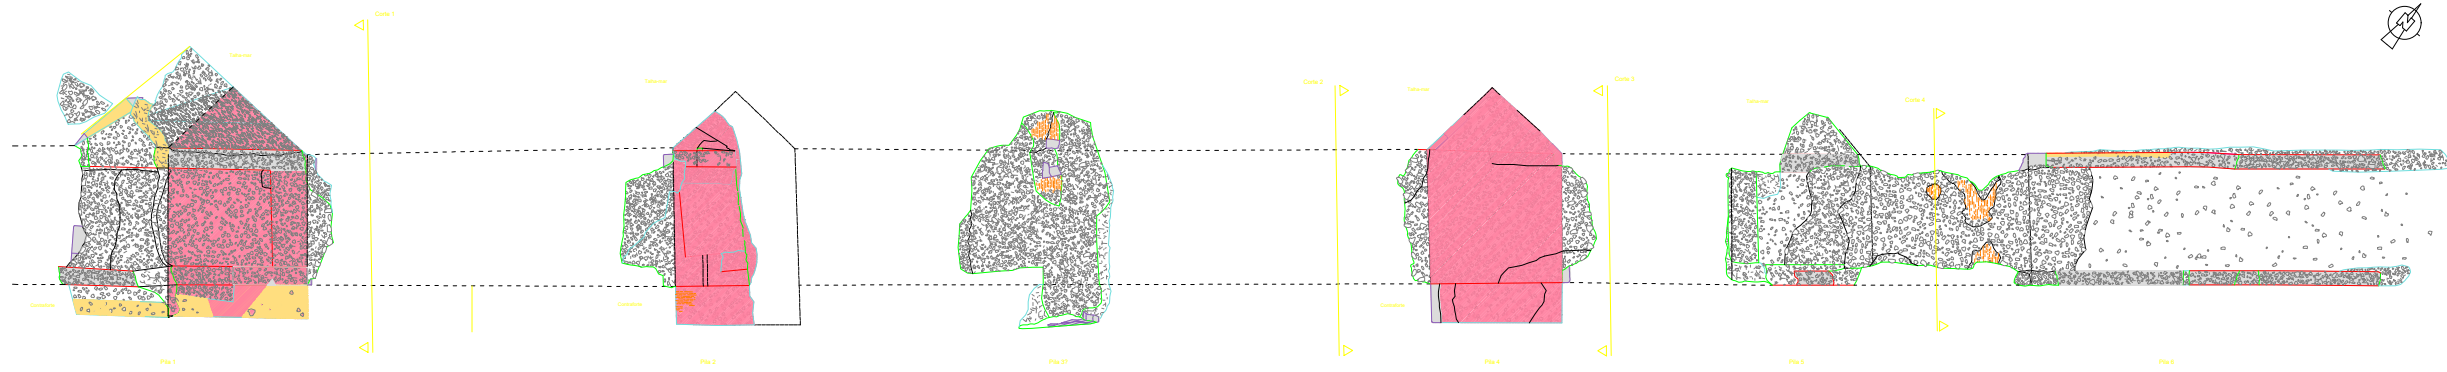


Alçado a Jusante

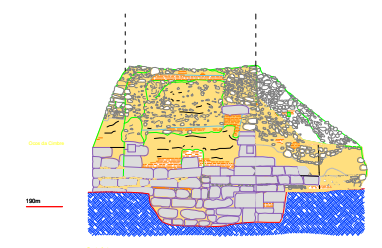


Corte 1

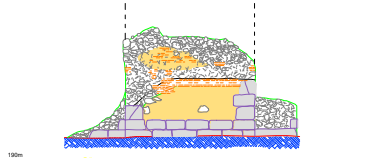


Corte 2

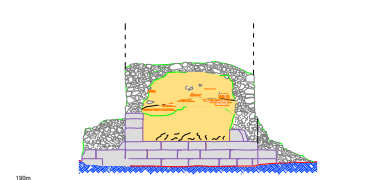

Corte 3

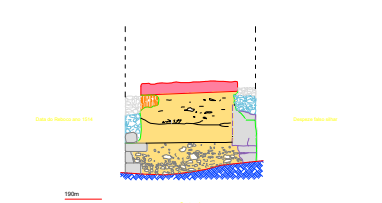


Corte 4

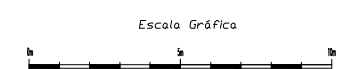

LEGENDA


	Reboco
	Silhar do granito
	Tijolo
	Argamassa de pedra e cal

 LEVANTAMENTOS ARQUITECTÓNICOS E ARQUEOLÓGICOS	LEVANTAMENTO ARQUITECTÓNICO PONTE SOBRE RIO XÉVORA	
	CAMPO MAIOR	OUTUBRO - 2005
	DESenho: ALÇADOS e CORTES	Nº: 3
IPPAR Évora		ESCALA 1:125
www.levantamentos.com		

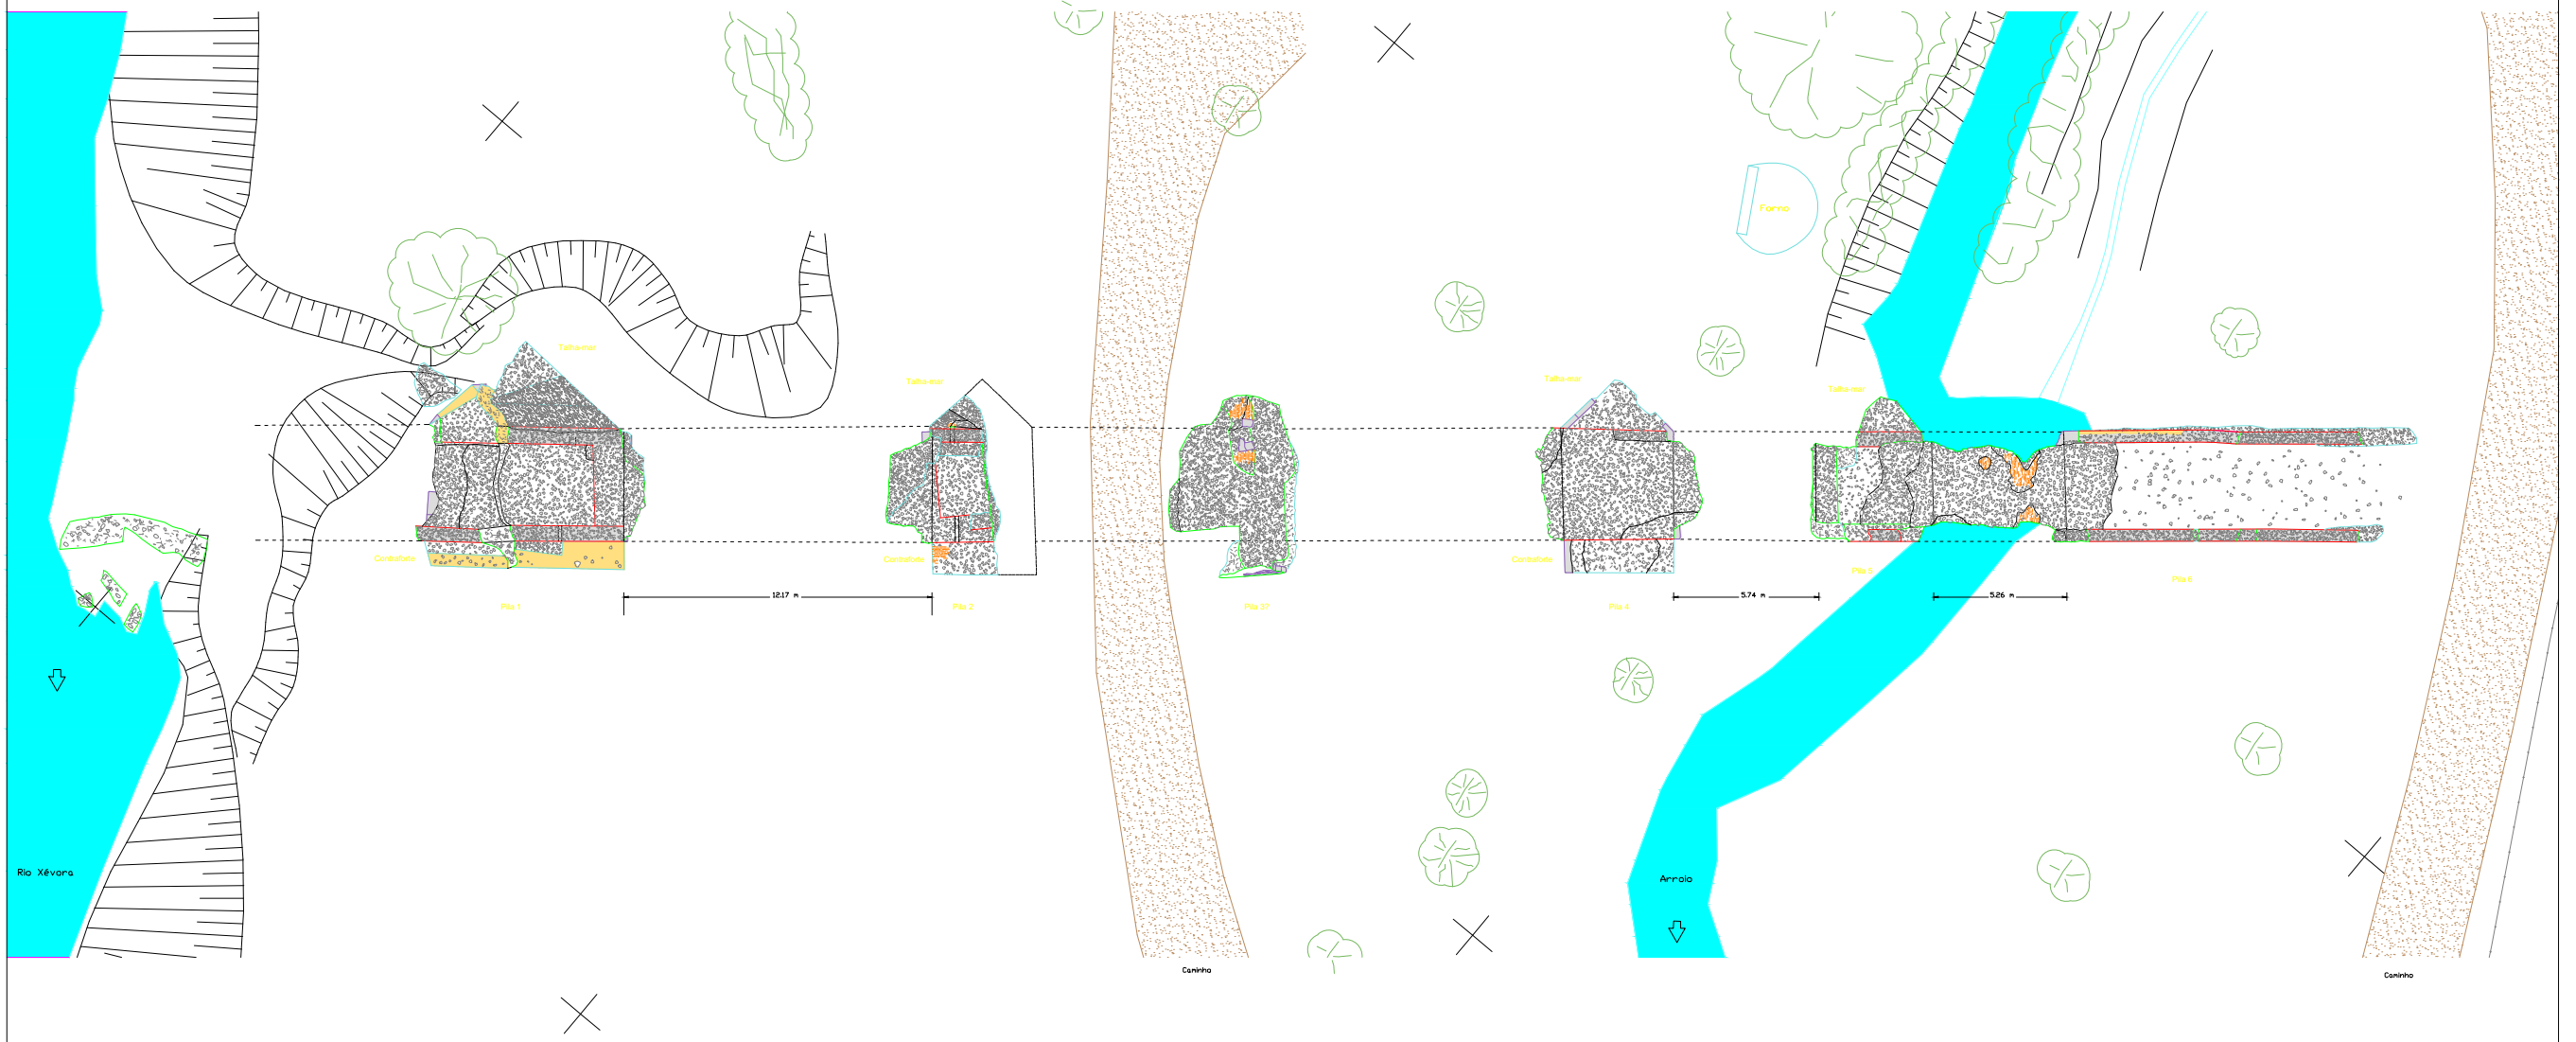


Base	X	Y	Z
B-1000	96438.061	-64558.134	194.535
B-2000	96455.504	-64541.527	193.855
B-4000	96479.934	-64523.745	193.905
B-5000	96489.046	-64517.634	193.400

Datum 73


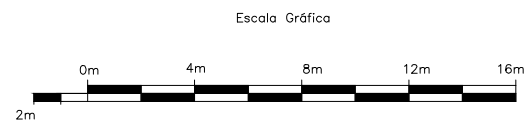


<p>LEVANTAMENTOS ARQUITECTÓNICOS e ARQUEOLÓGICOS</p> <p>www.levantamientos.com Tl. +34 94 57 42 95 e-mail: levantamientos@telefonos.es</p>	<p>LEVANTAMENTO ARQUITECTÓNICO PONTE SOBRE RIO XÉVORA</p> <p>CAMPO MAIOR OUTUBRO - 2005</p>	
	<p>DESENHO:</p> <p>PLANTA GERAL</p>	<p>Nº : 2</p>
	<p>IPPAR Évora</p>	<p>ESCALA</p> <p>1:125</p>
	<p>www.levantamientos.com</p>	

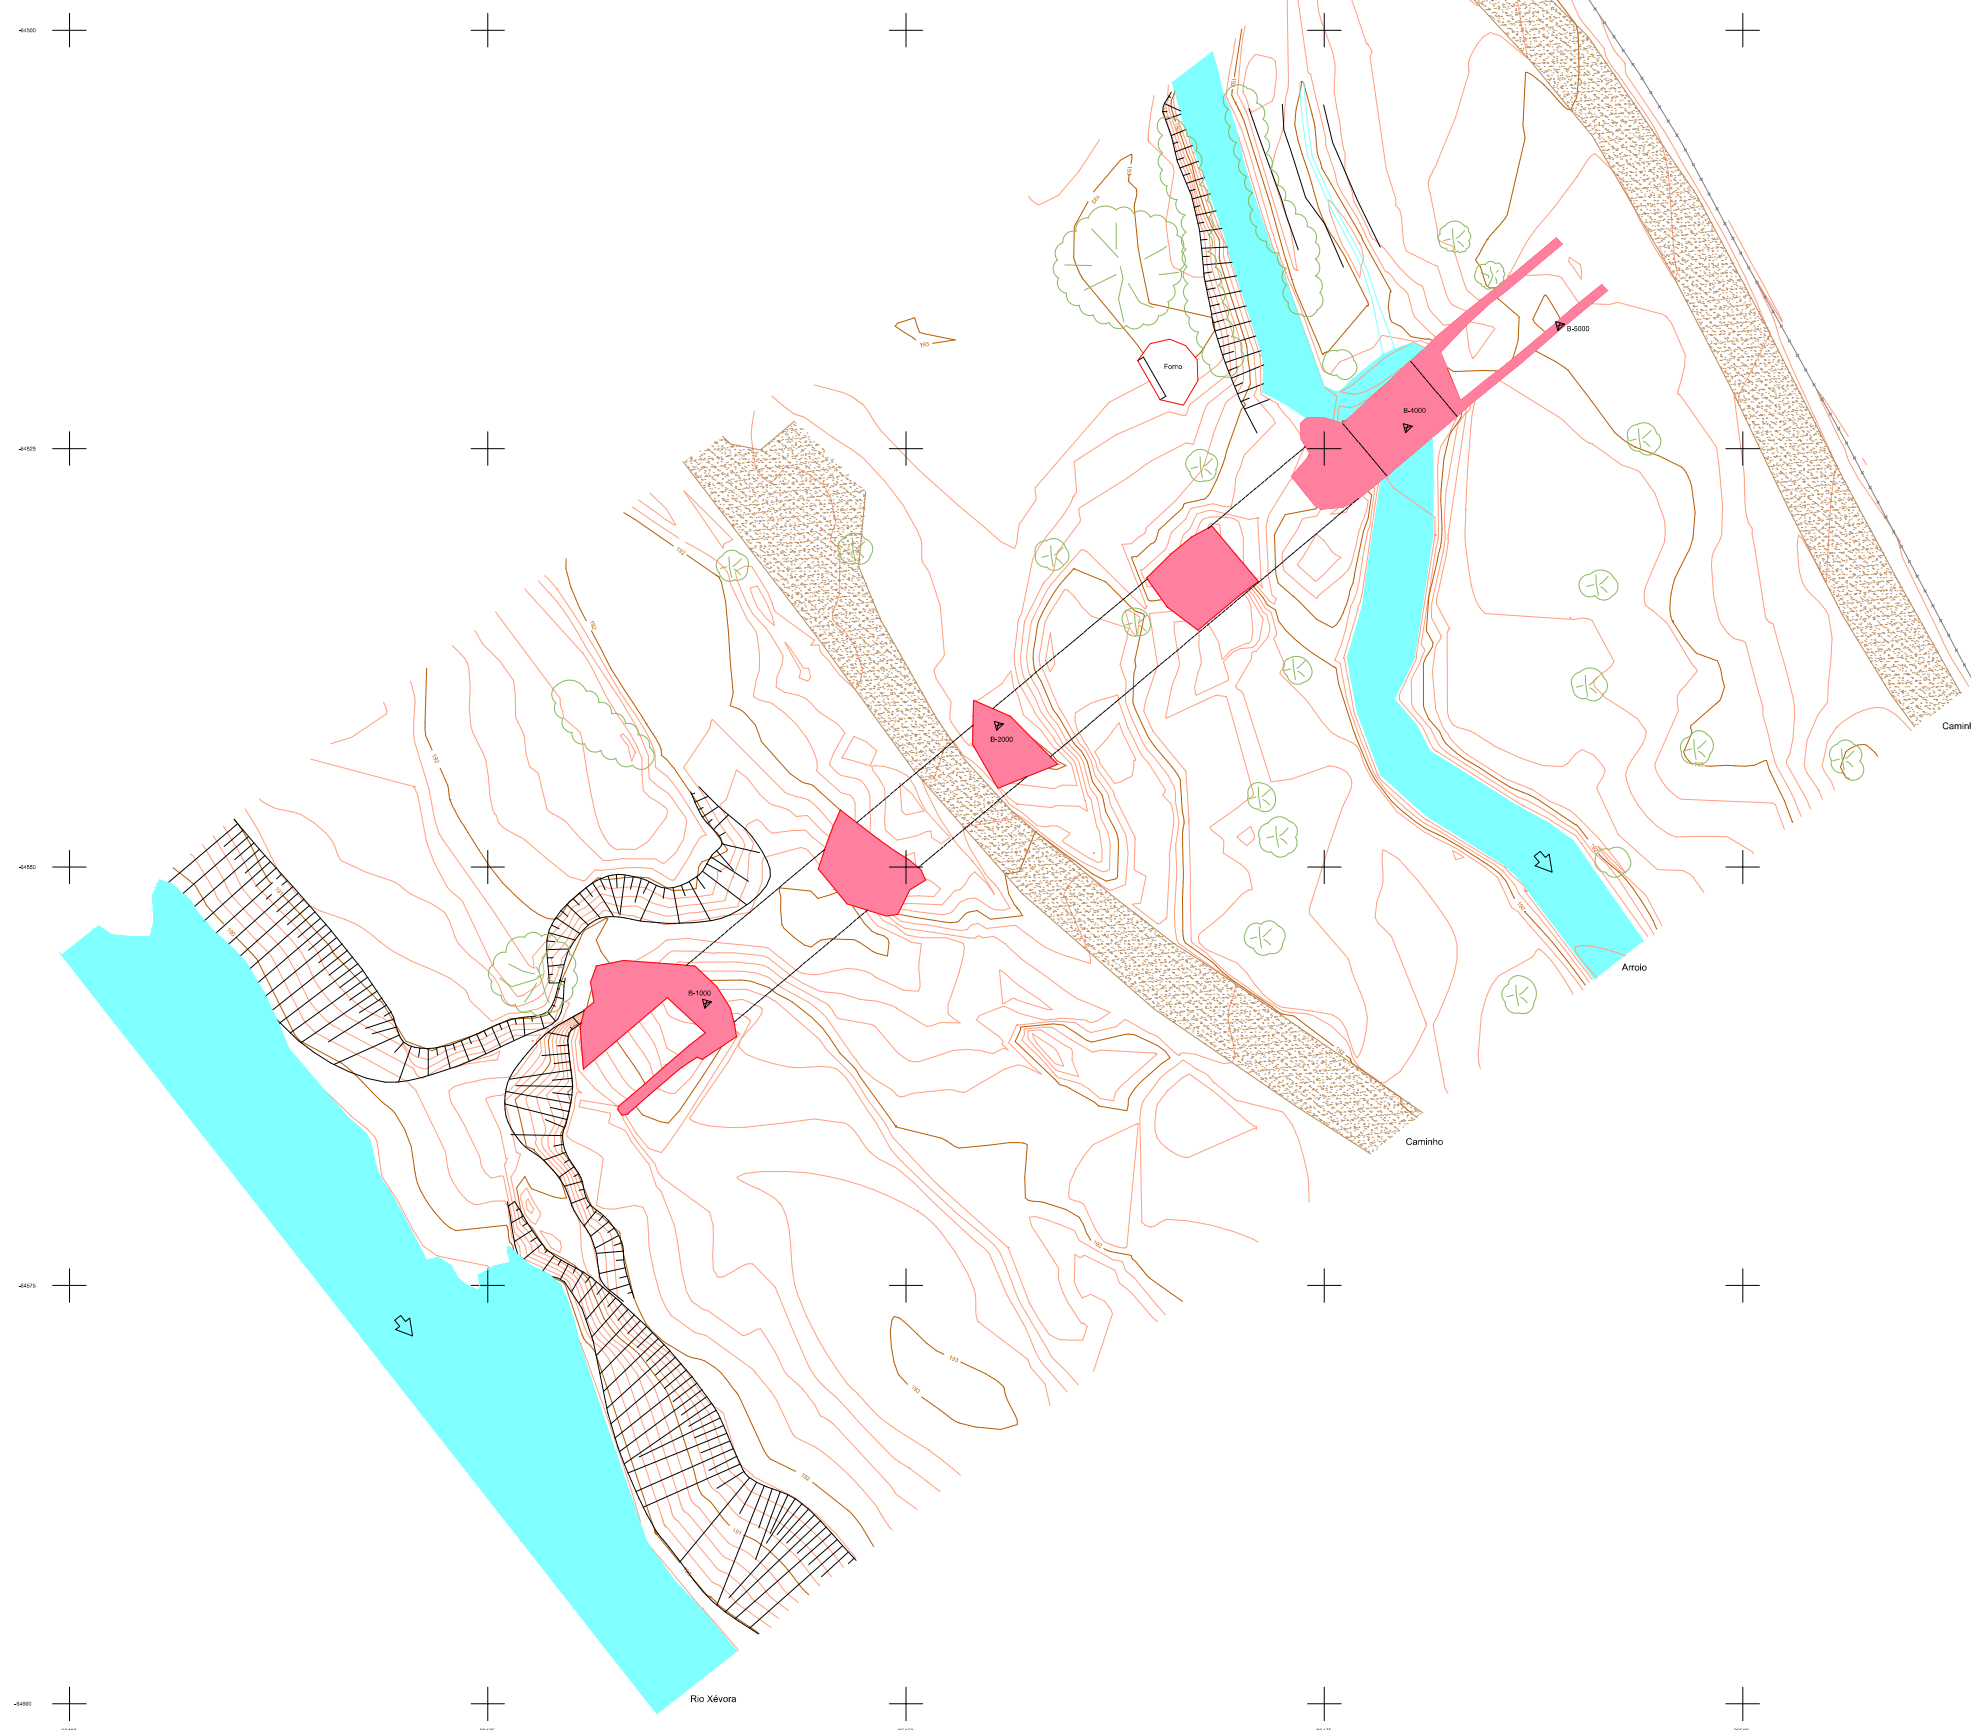

Base	X	Y	Z
B-1000	96438.061	-64558.134	194.535
B-2000	96455.504	-64541.527	193.855
B-4000	96479.934	-64523.745	193.905
B-5000	96489.046	-64517.634	193.400

Datum 73 Equidistancia: 0,20m

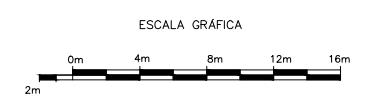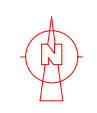

<p>LEVANTAMENTOS ARQUITECTÓNICOS e ARQUEOLÓGICOS</p> <p>www.levantamientos.com Tl. +34 94 97 42 95 e-mail: levantamientos@telefonos.es</p>	<p>LEVANTAMENTO TOPOGRÁFICO PONTE SOBRE RIO XÉVOIRA</p> <p>CAMPO MAIOR OUTUBRO - 2005</p>	
	<p>DESENHO:</p> <p>PLANTA GERAL</p>	<p>Nº : 1</p>
	<p>IPPAR Évora</p>	
	<p>ESCALA</p> <p>1: 200</p>	