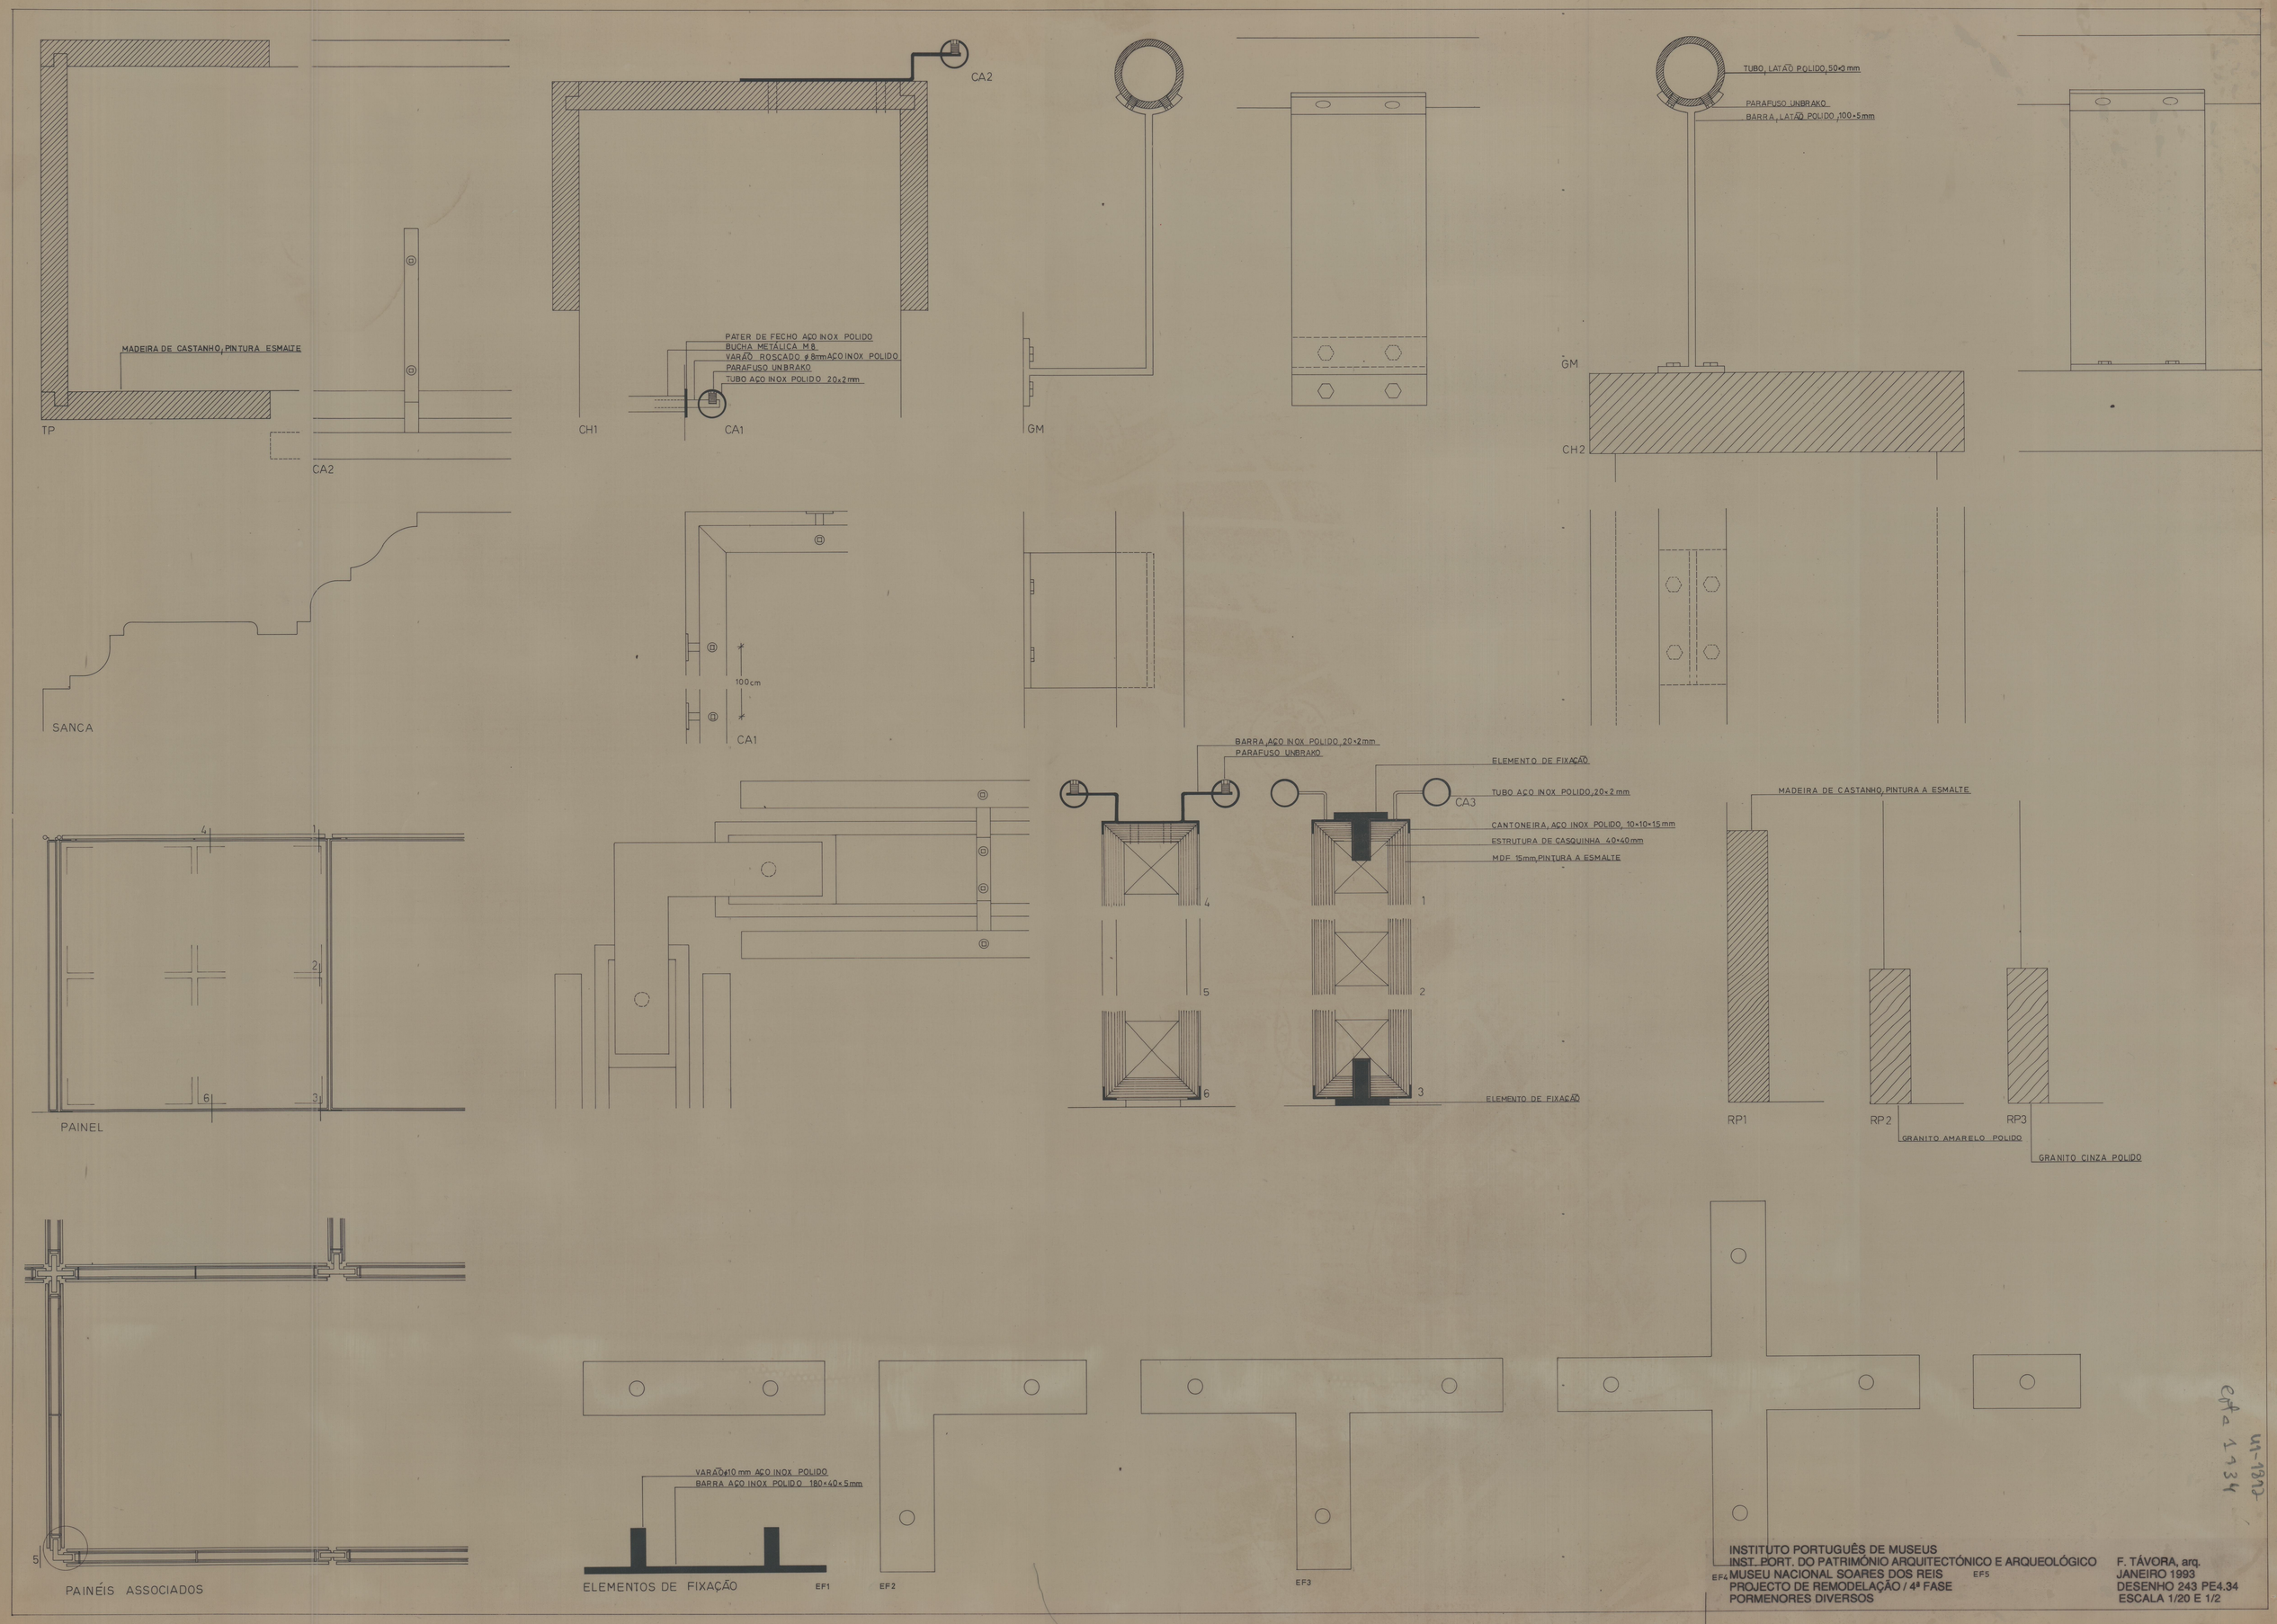
MADEIRA DE CASTANHO, PINTURA ESMALTE
TP
CA2
CA2
PATER DE FECHO AÇO INOX POLIDO
BUCHA METÁLICA M8.
VARÃO ROSCADO ø 8mm AÇO INOX POLIDO
PARAFUSO UNBRAKO
TUBO AÇO INOX POLIDO 20x2mm
CH1
CA1
GM
TUBO LATÃO POLIDO 50ø mm
PARAFUSO UNBRAKO
BARRA LATÃO POLIDO 100×5mm
GM
CH2
SANCA
100cm
CA1
BARRA AÇO INOX POLIDO 20×2mm
PARAFUSO UNBRAKO
ELEMENTO DE FIXAÇÃO
TUBO AÇO INOX POLIDO 20×2 mm
CA3
CANTONEIRA, AÇO INOX POLIDO, 10×10×15 mm
ESTRUTURA DE CASQUINHA 40×40 mm
MDF 15mm PINTURA A ESMALTE
ELEMENTO DE FIXAÇÃO
MADEIRA DE CASTANHO, PINTURA A ESMALTE
RP1
RP2
RP3
GRANITO AMARELO POLIDO
GRANITO CINZA POLIDO
PAINEL
PAINÉIS ASSOCIADOS
VARÃO ø10 mm AÇO INOX POLIDO
BARRA AÇO INOX POLIDO 180×40×5mm
ELEMENTOS DE FIXAÇÃO
EF1
EF2
EF3
EF4
EF5
INSTITUTO PORTUGUÊS DE MUSEUS
INST. PORT. DO PATRIMÓNIO ARQUITECTÓNICO E ARQUEOLÓGICO
MUSEU NACIONAL SOARES DOS REIS
PROJECTO DE REMODELAÇÃO / 4ª FASE
PORMENORES DIVERSOS
F. TÁVORA, arq.
JANEIRO 1993
DESENHO 243 PE4.34
ESCALA 1/20 E 1/2