


41-7128

5

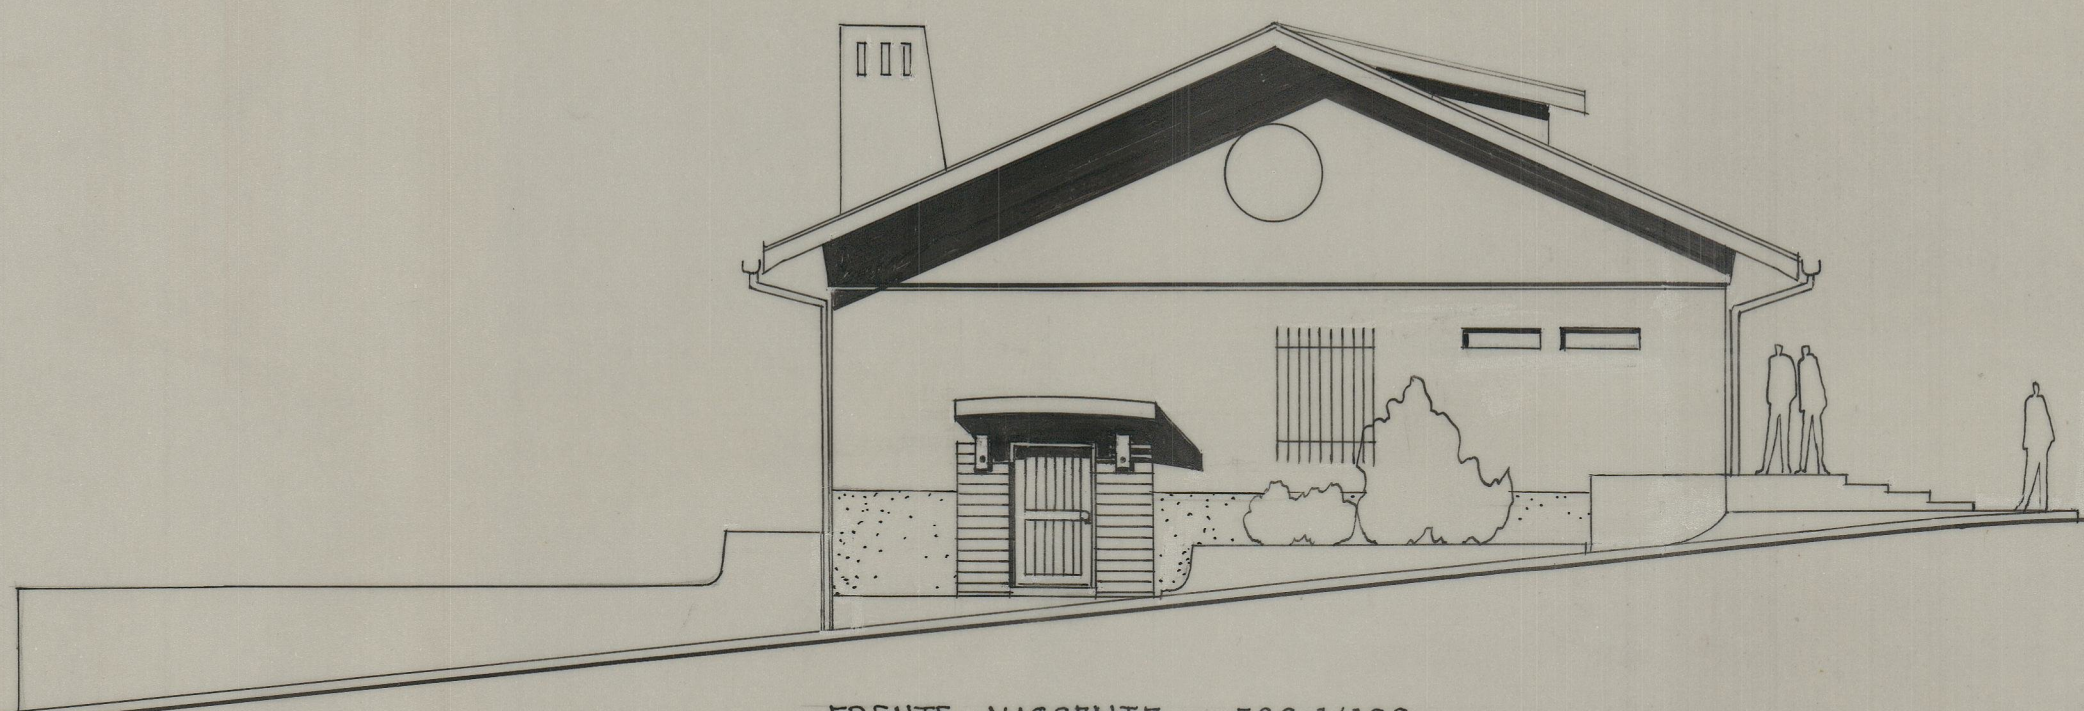

FRENTE NASCENTE ESC 1/100

NOVAS INSTALAÇÕES DA JUNTA DE FREGUESIA DE CAÍDE-DE-REI
LOUSADA
ARQUITECTO *F. Canhas*