




ALCADO-SACRISTIA
PORTAS Pr, P1 E P2

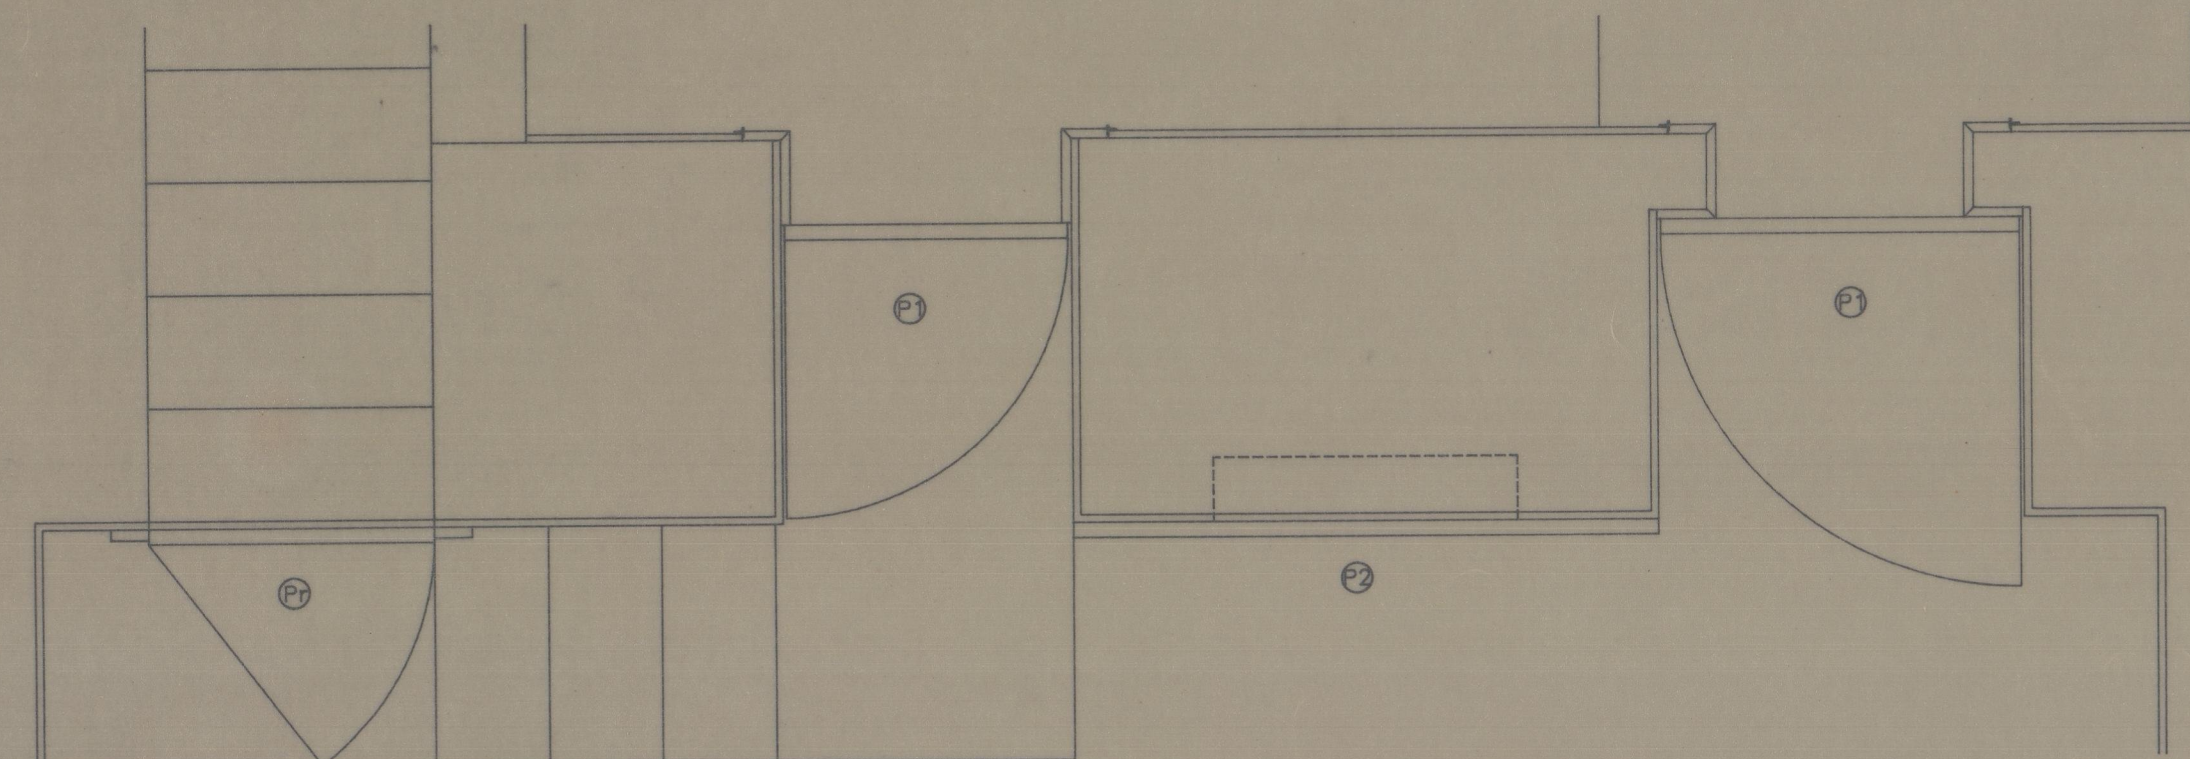


PLANTA
PORTAS Pr, P1 E P2

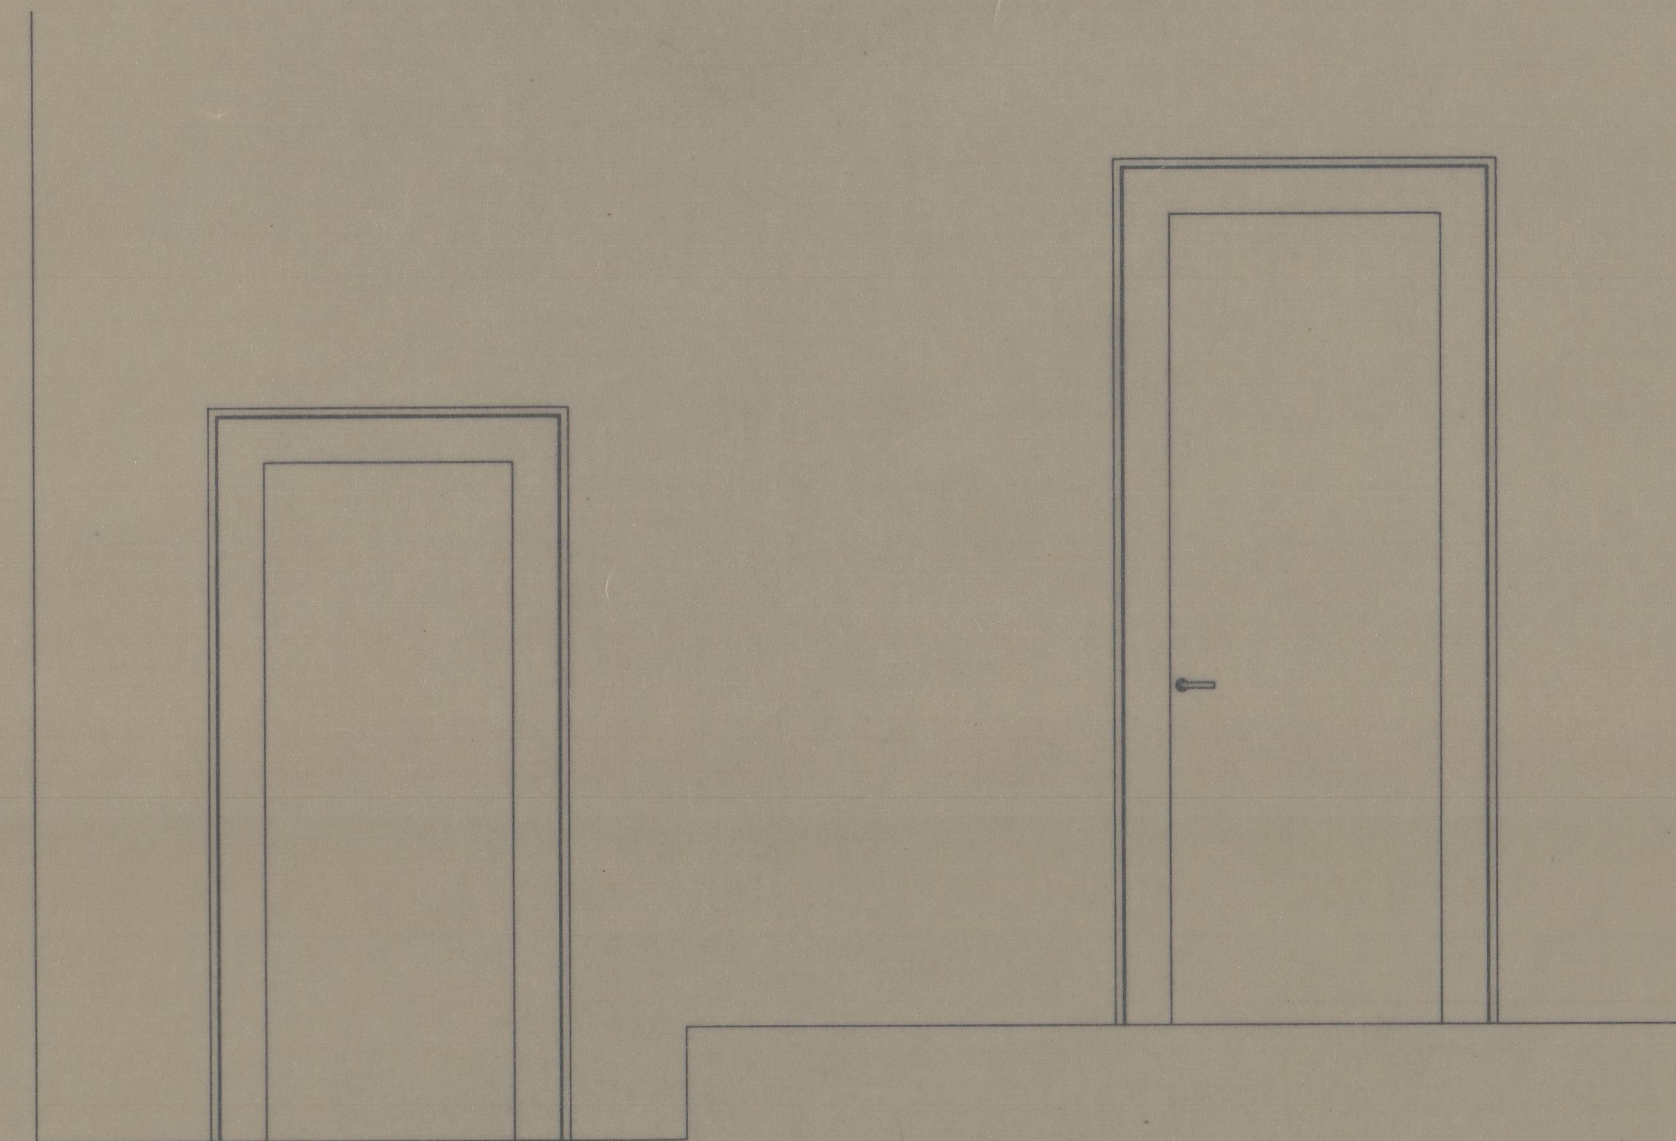


ALCADO-CAPELA MOR
PORTAS P1

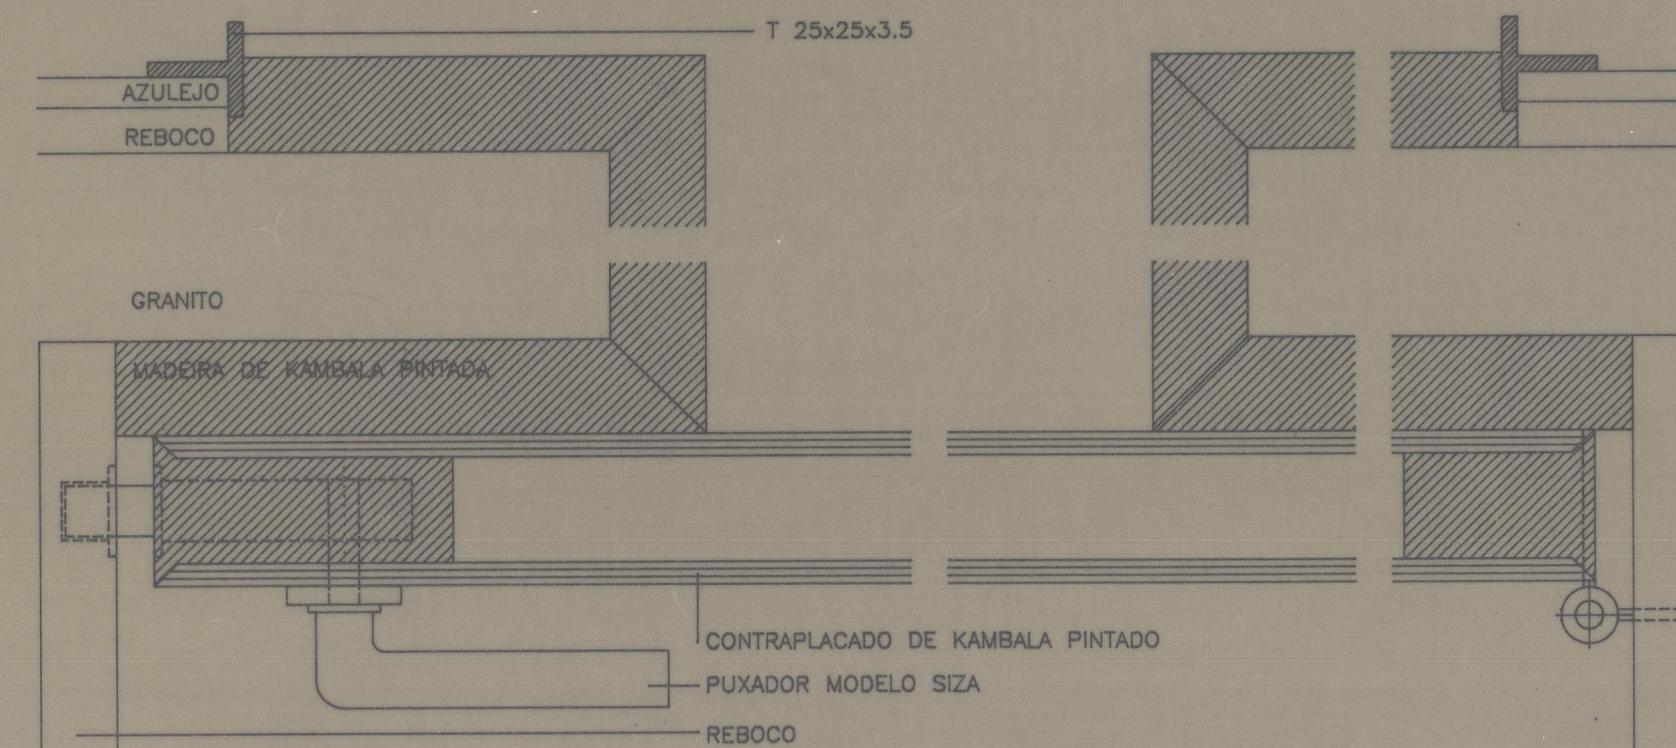

PORMENOR TIPO
CORTE HORIZONTAL PORTA P1

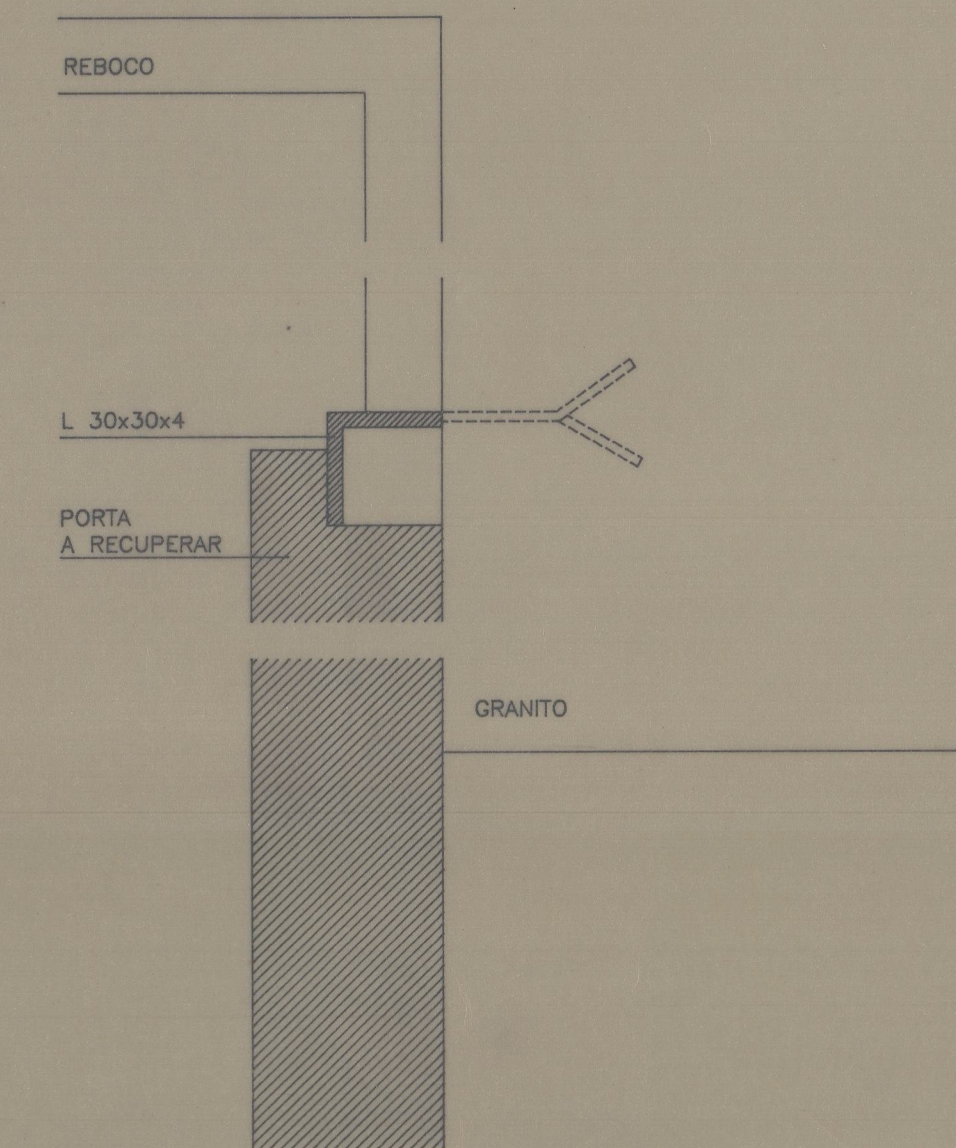

PORMENOR TIPO
CORTE VERTICAL PORTA Pr

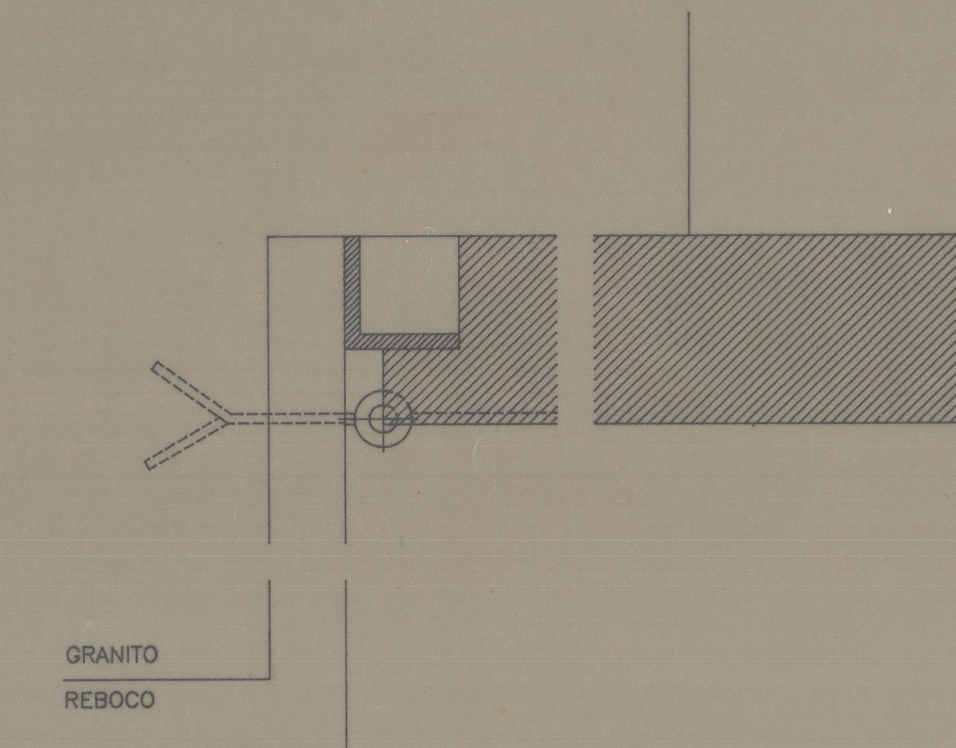

PORMENOR TIPO
CORTE HORIZONTAL PORTA Pr

IGREJA MATRIZ DE MEINEDO - LOUSADA	IPPC	001
PROJECTO DE RECUPERAÇÃO E RESTAURO	PROJECTO DE EXECUÇÃO	POR10-3
P1, P2, Pr - PORMENORES TIPO		ESC.1:10, 1:2
FRANCISCO CUNHA arquitecto		DEZ. 91

41-4012 Cfr 2989