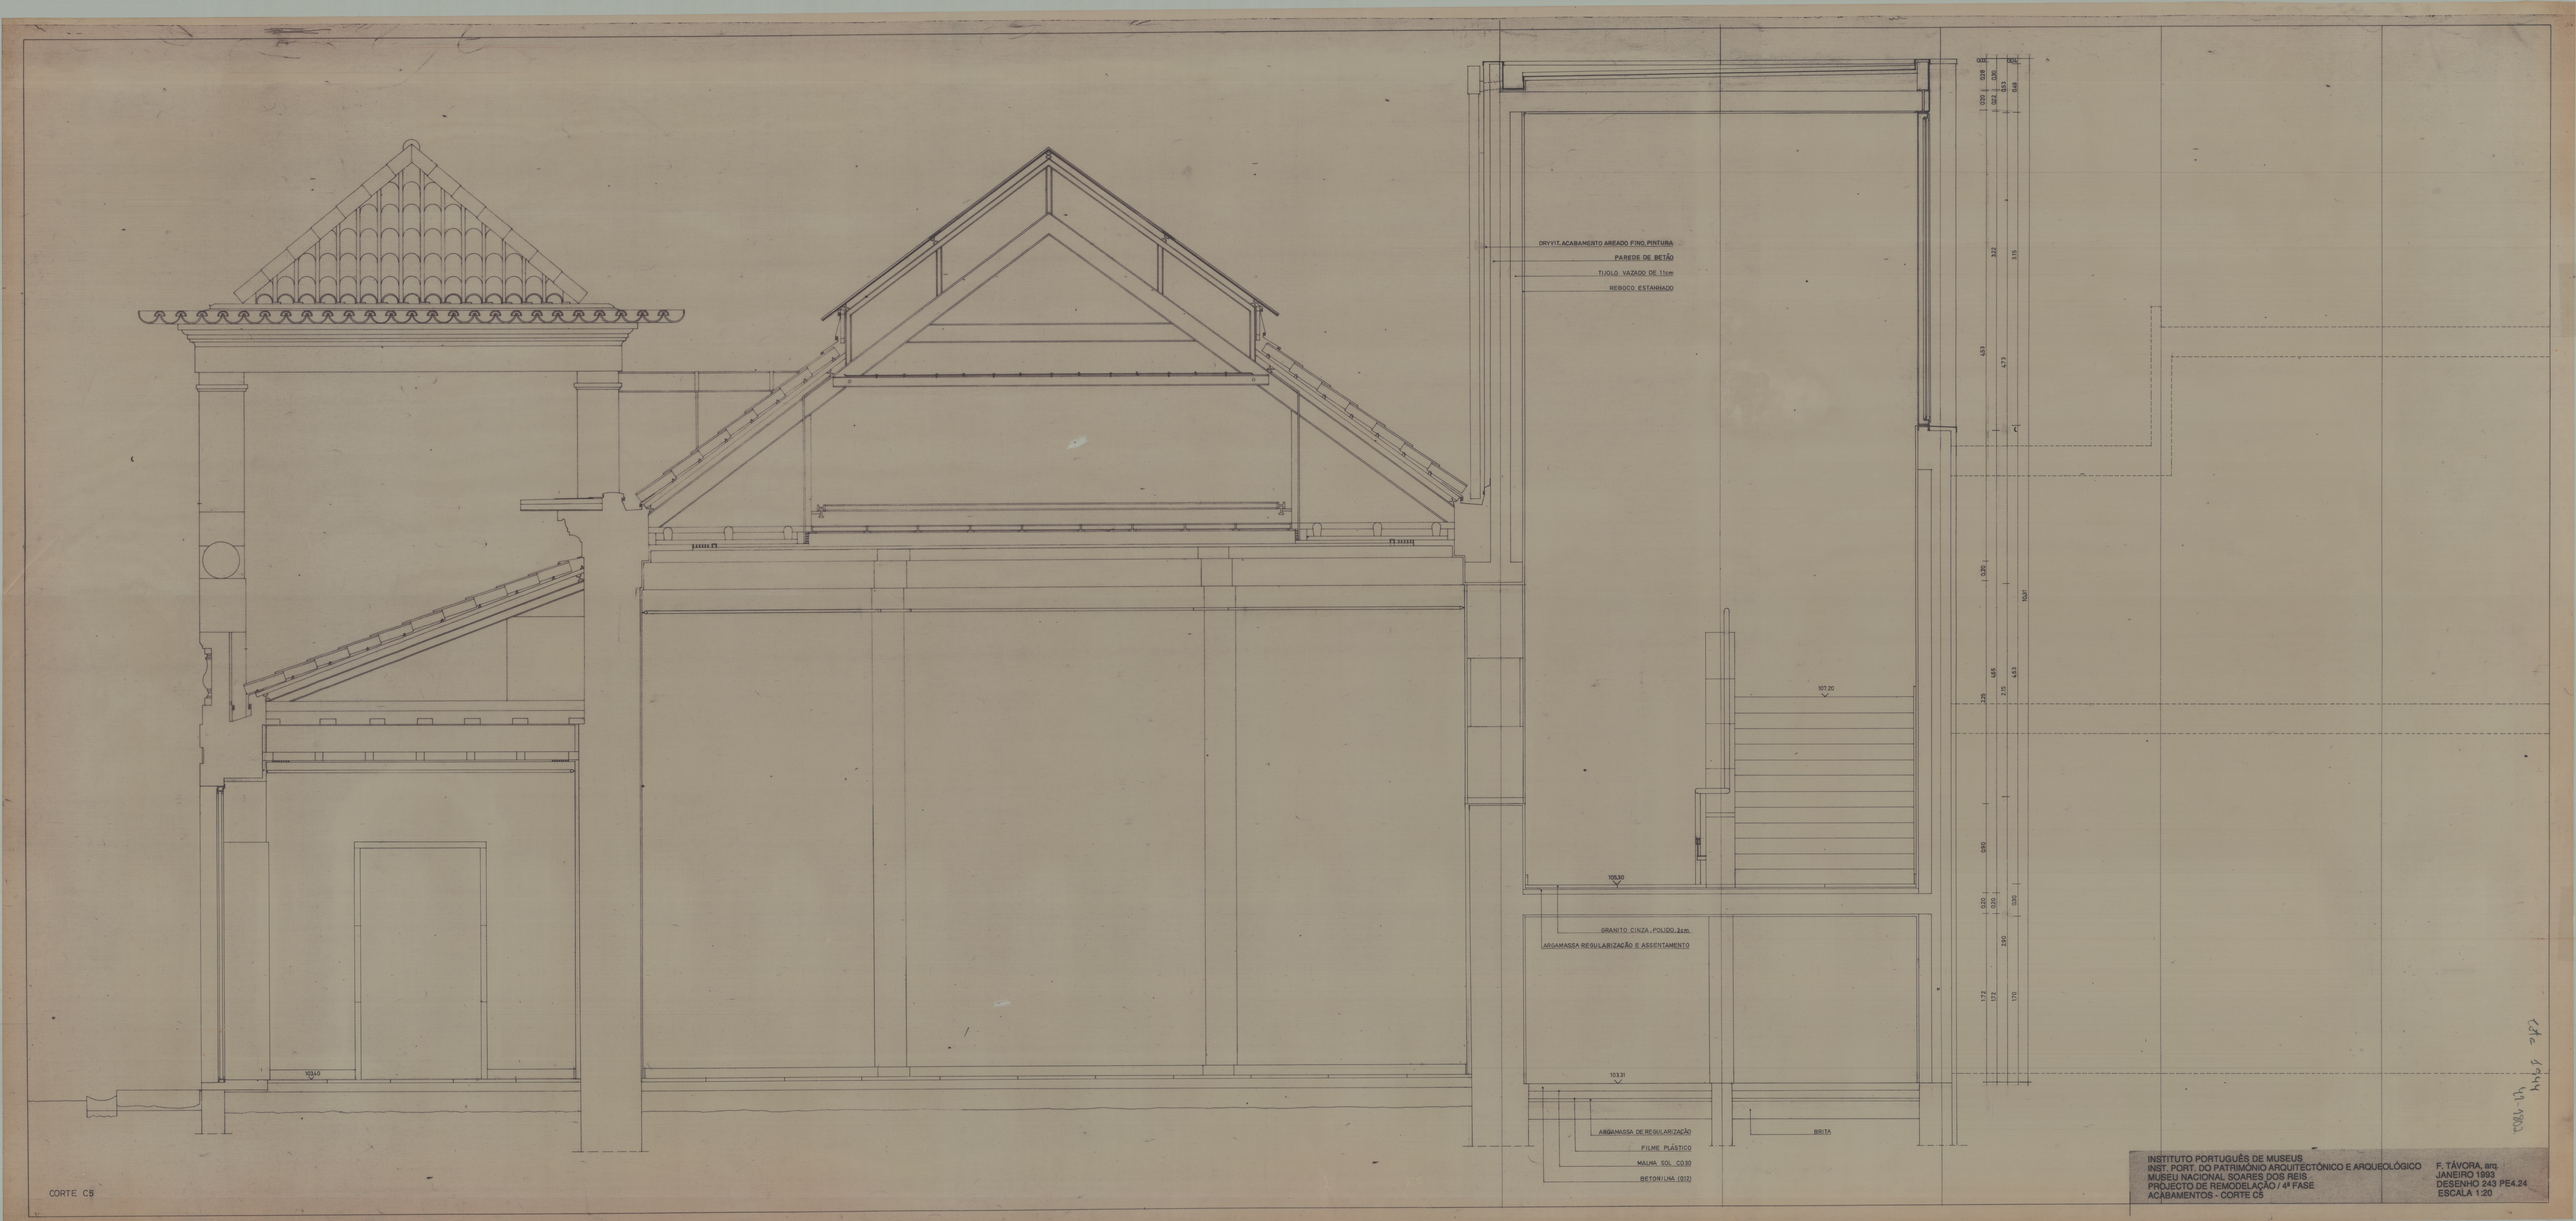

INSTITUTO PORTUGUÊS DE MUSEUS
INST. PORT. DO PATRIMÓNIO ARQUITECTÓNICO E ARQUEOLÓGICO
MUSEU NACIONAL SOARES DOS REIS
PROJECTO DE REMODELAÇÃO / 4ª FASE
ACABAMENTOS - CORTE C5

F. TÁVORA, arq.
JANEIRO 1992
DESENHO 243 PE4.24
ESCALA 1:20