




CORTE 1

- SOALHO 2,5cm
- CAIXA DE AR/PAV. RADIANTE
- BARROTES DE FIXAÇÃO DO SOALHO

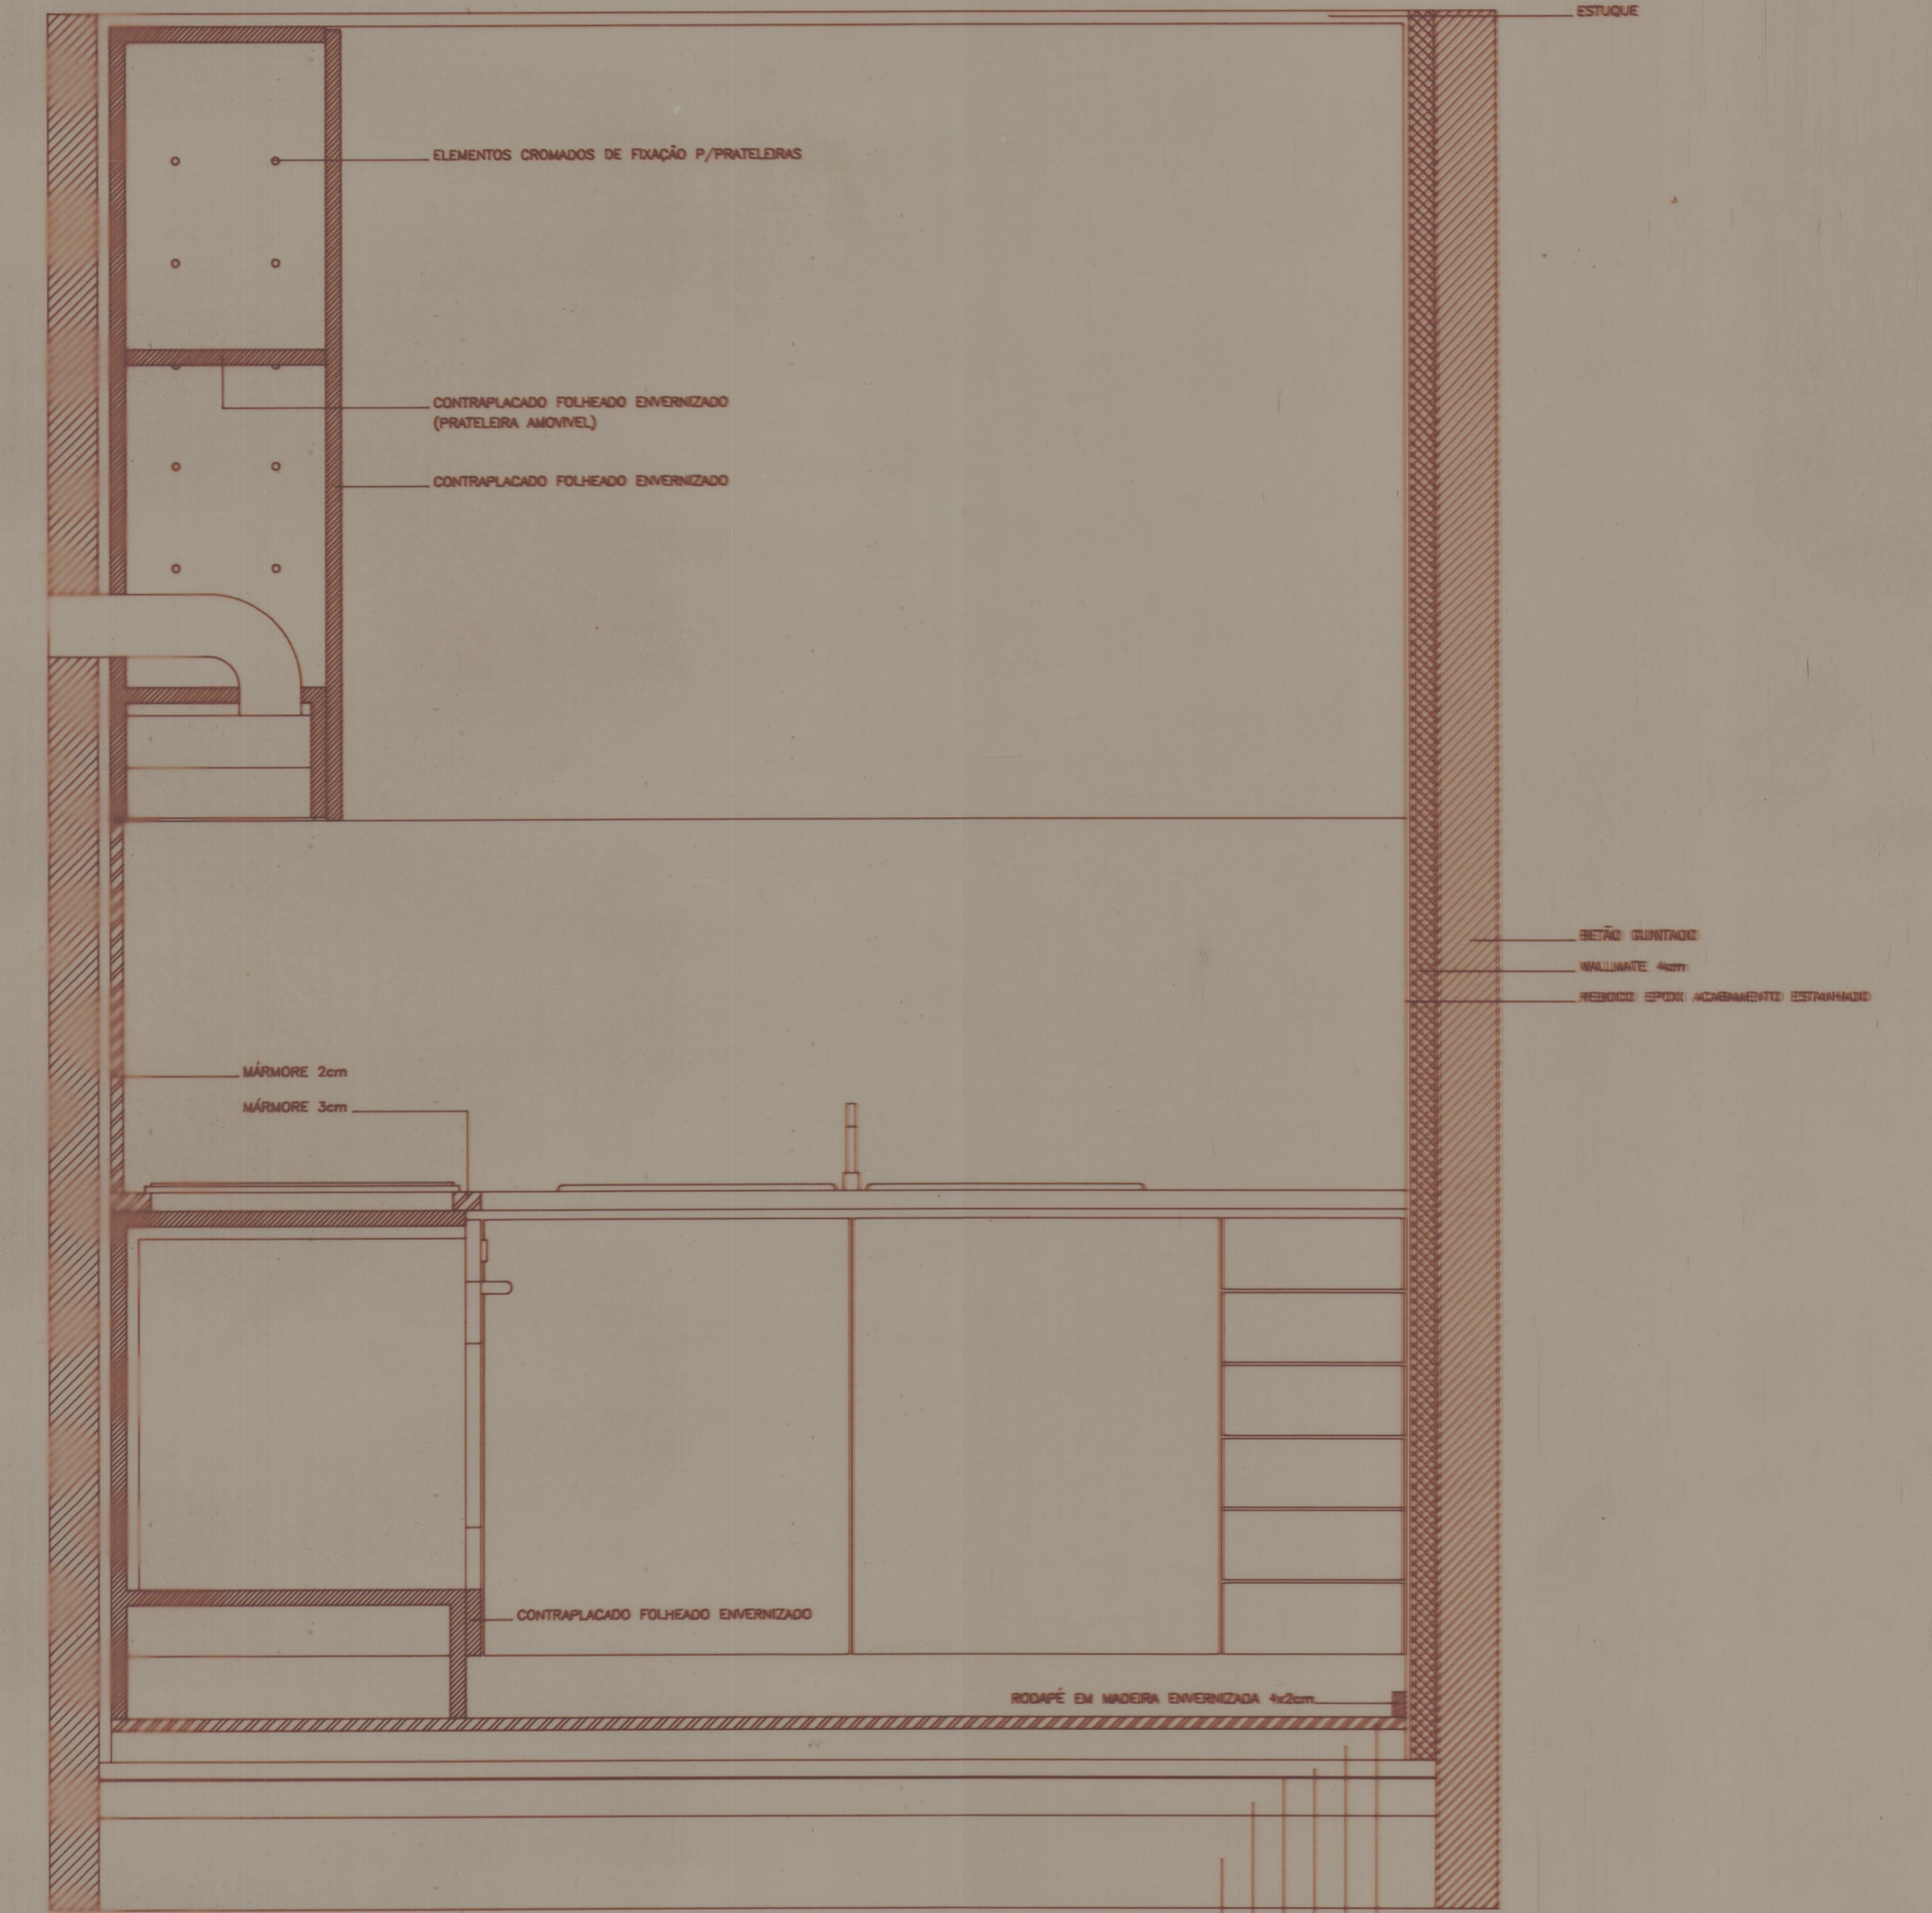

CORTE 2

- MÁRMORE 2cm
- ENCHIMENTO, PAV. RADIANTE
- REGULARIZAÇÃO
- PLINTINOTE
- MASSAME DE BETÃO
- BRETA

41-3380
Cta 2839