



Alçado Oeste

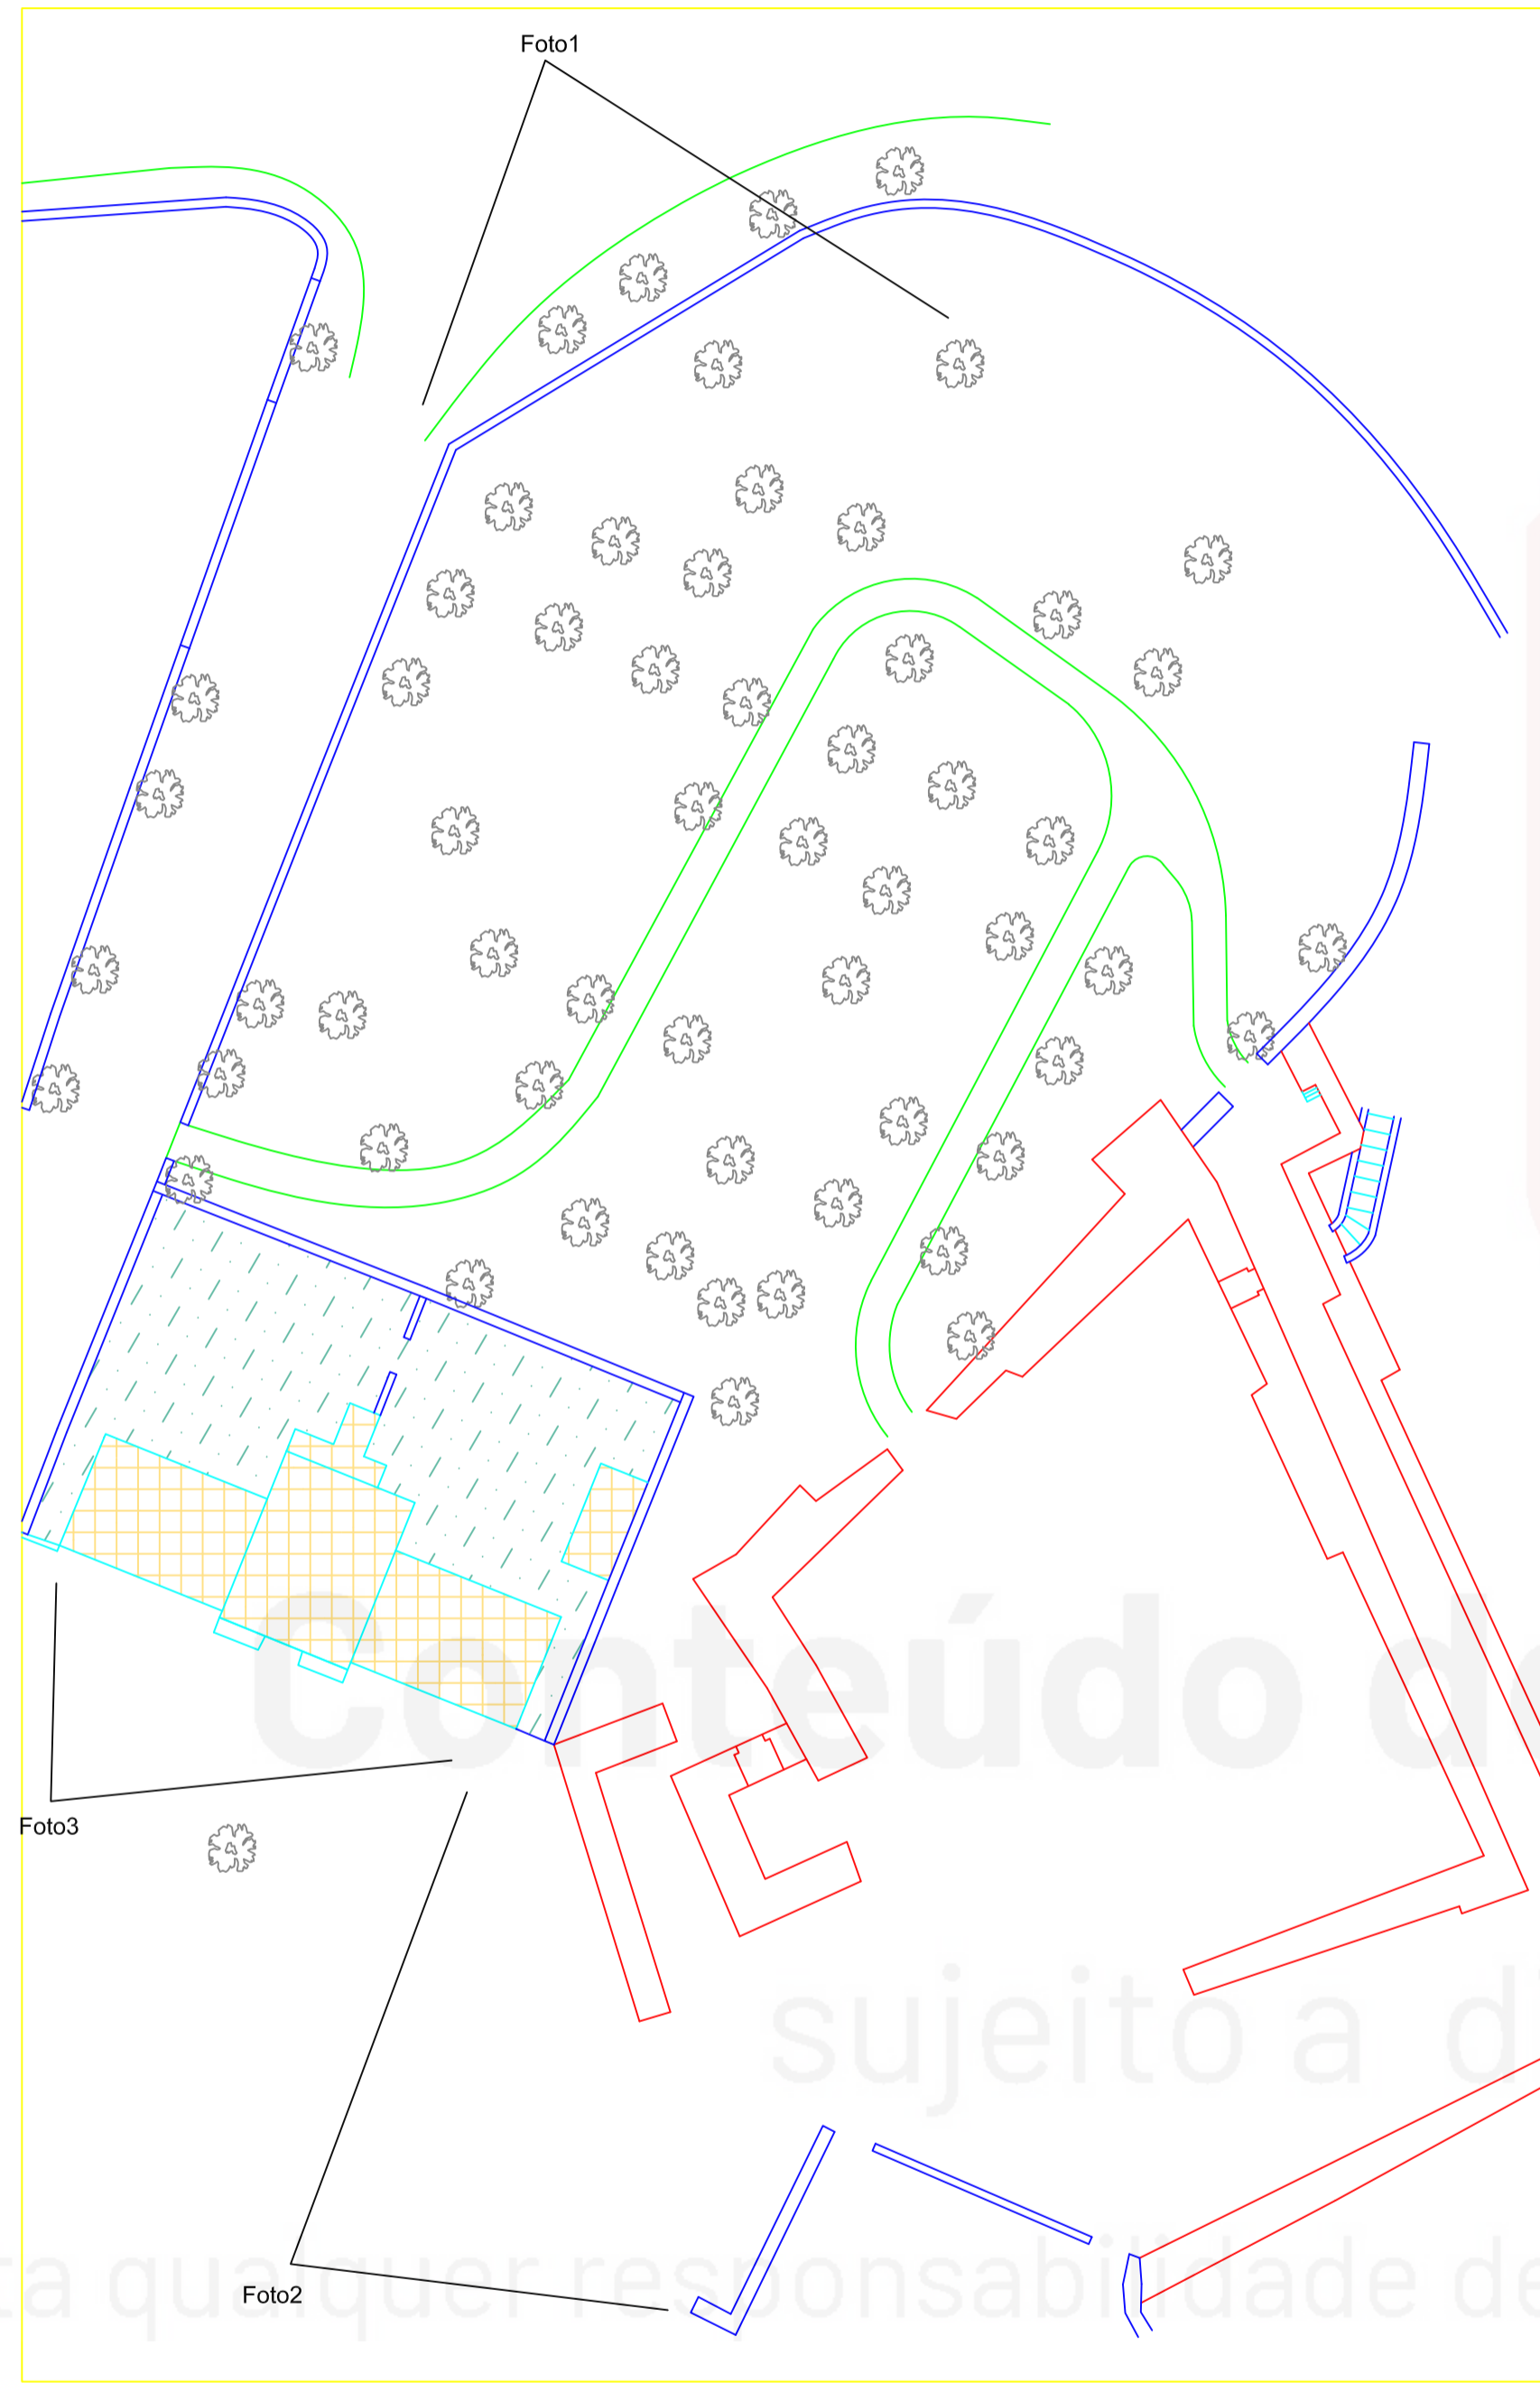


Planta do quartirão C

1/500

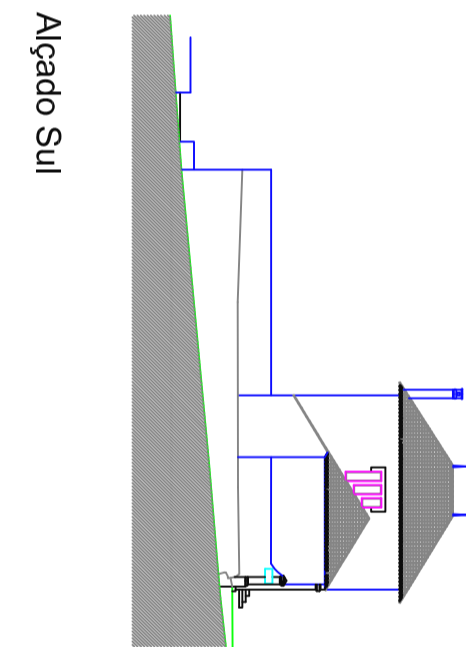

Alçado Sul

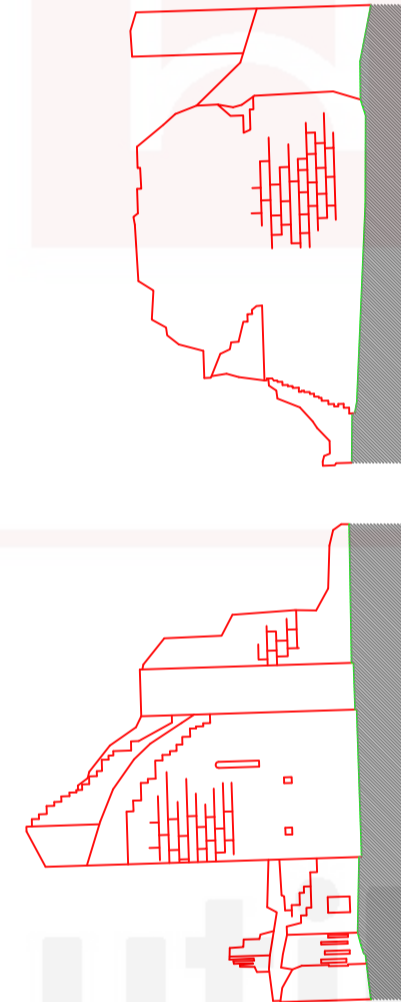

Alçado Norte



Alçado Este



Foto 1






Foto 2



Foto 3

LEGENDA

-  Edificado
-  Não edificado

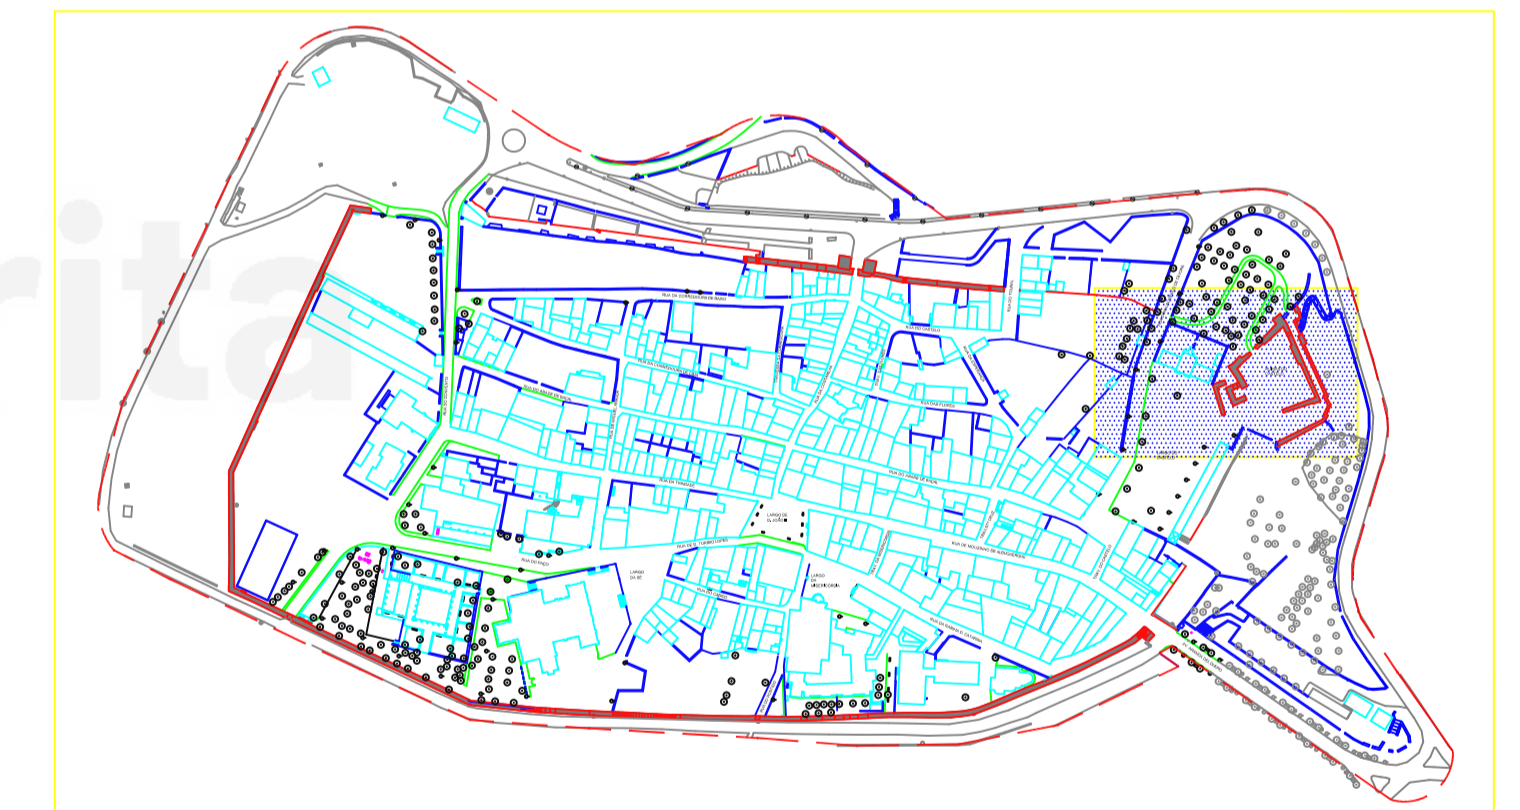

Escala 1/5000



**GTL** GABINETE TÉCNICO LOCAL  
MIRANDA DO DOURO

**DONO DA OBRA** CÂMARA MUNICIPAL DE MIRANDA DO DOURO

**IDENTIFICAÇÃO** PLANO DE PORMENOR DE SALVAGUARDA DO CENTRO HISTÓRICO DE MIRANDA DO DOURO

**PROJECTO** ARQUITECTURA      **DATA** FEVEREIRO 2001      **FASE** LEVANTAMENTO

**DESENHO** QUARTEIRÃO C      **ESCALA** 1/5000 - 1/500

**ELEMENTOS ANEXOS**

LARGO DO CASTELO - 5210-188 MIRANDA DO DOURO - TEL 273430022 FAX 273432164 - Email: gtl@cm-mdouro.pt