



CORTE PARCIAL-1

CORTE PARCIAL-2

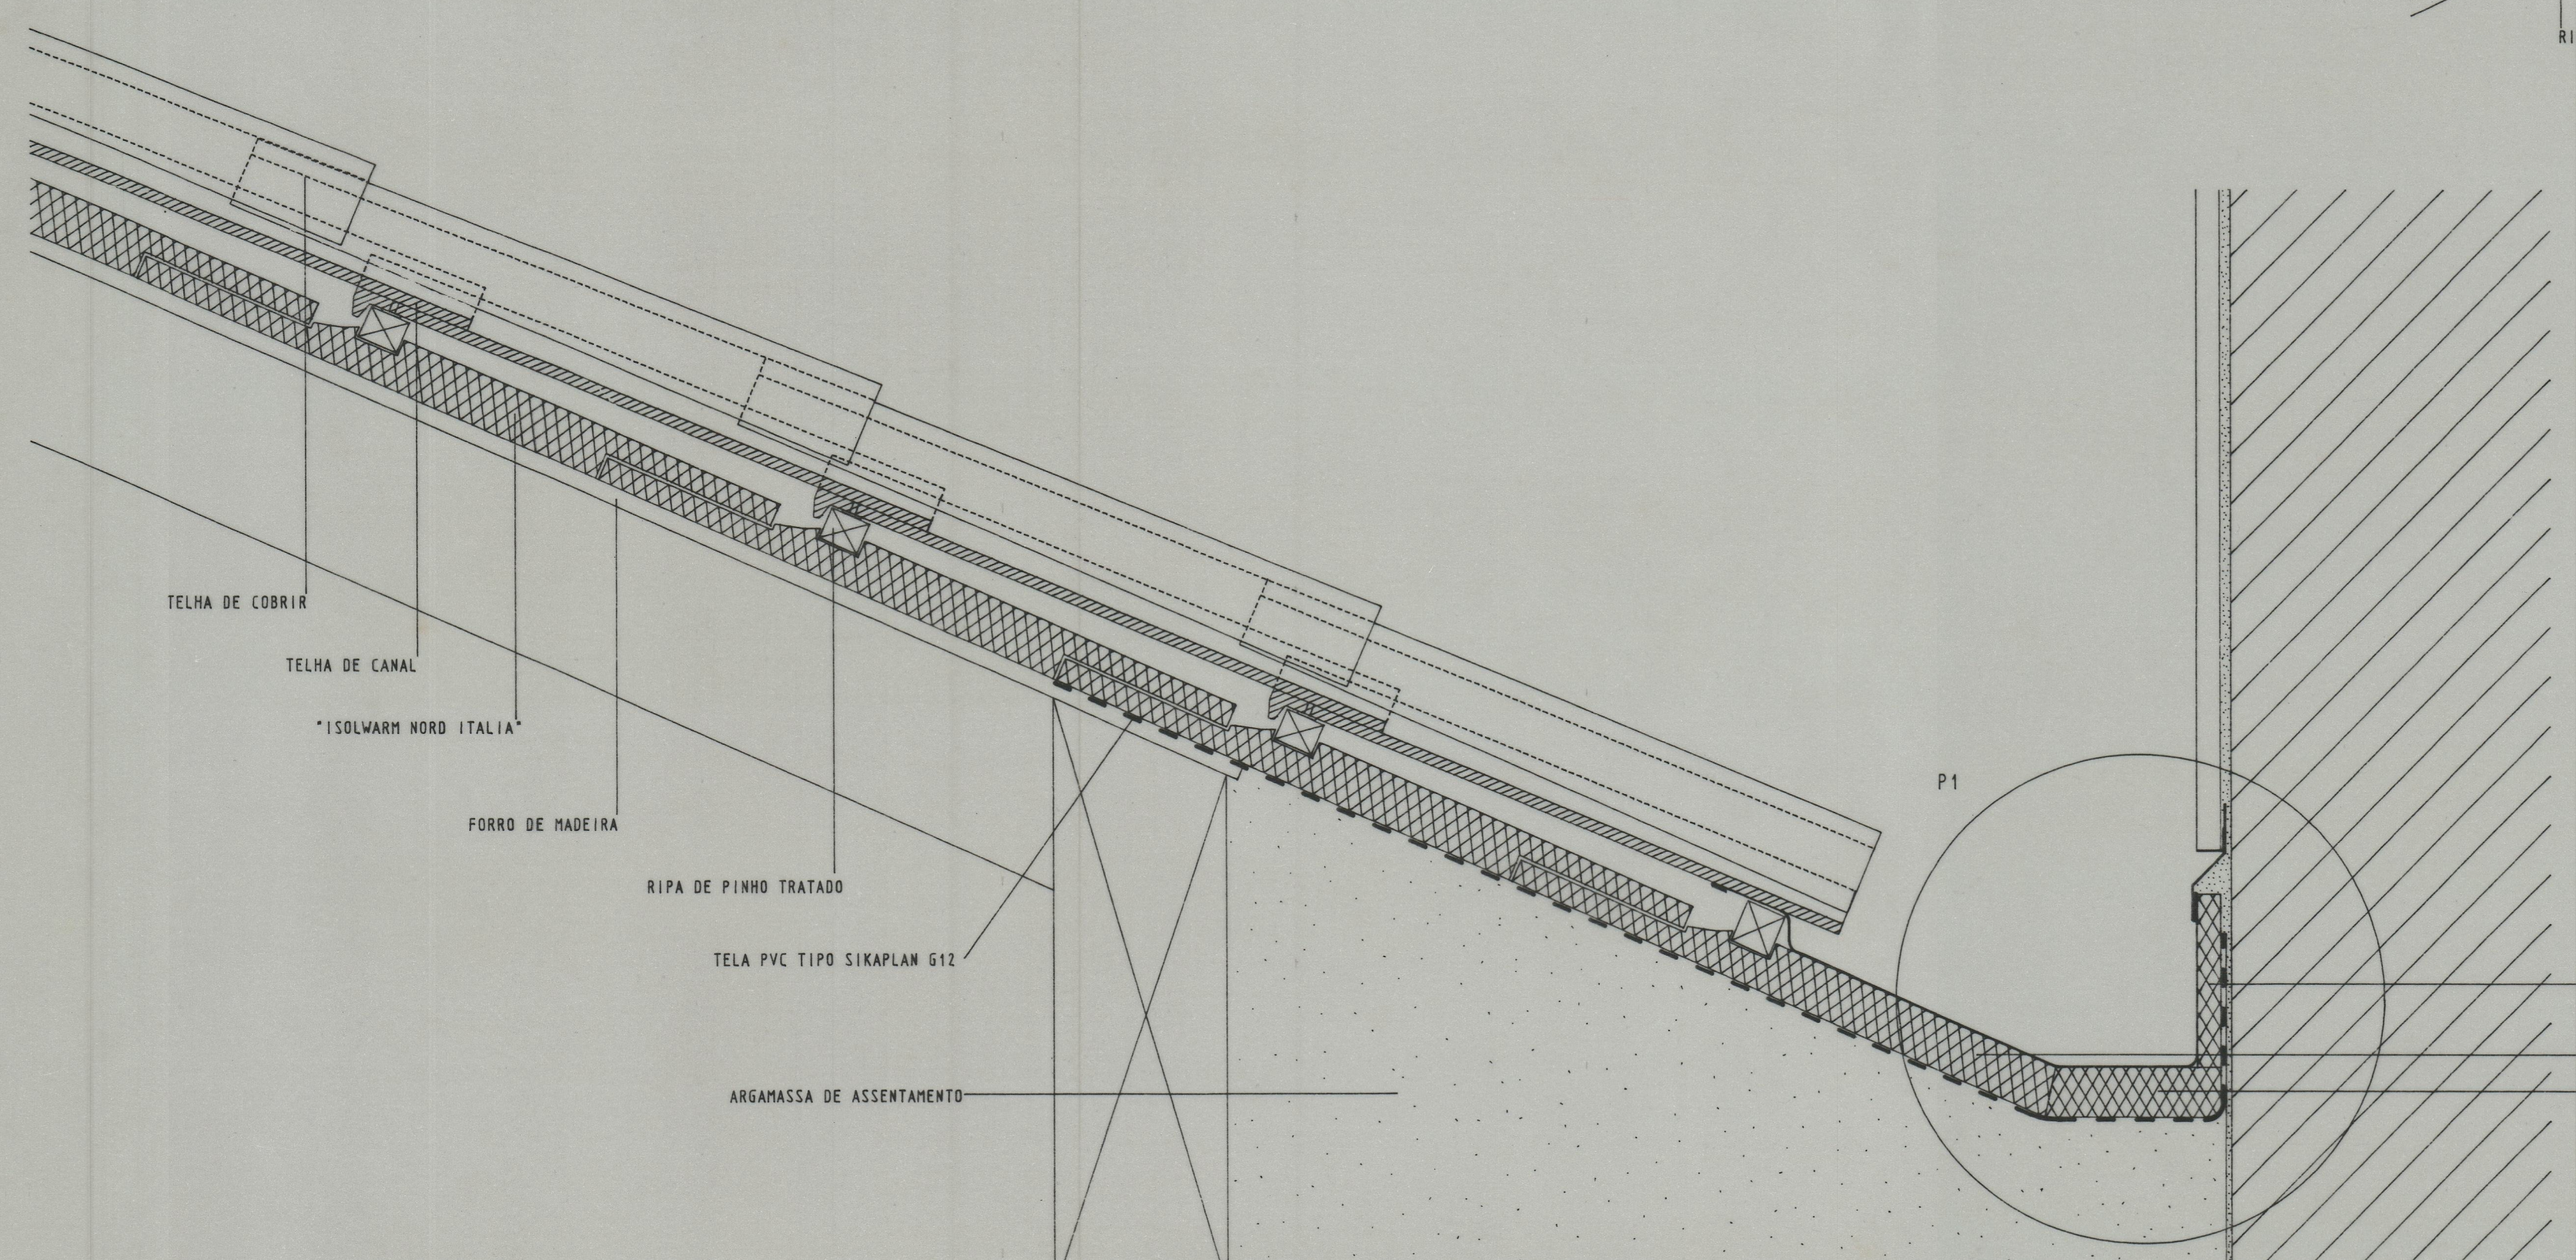

CORTE PARCIAL-3

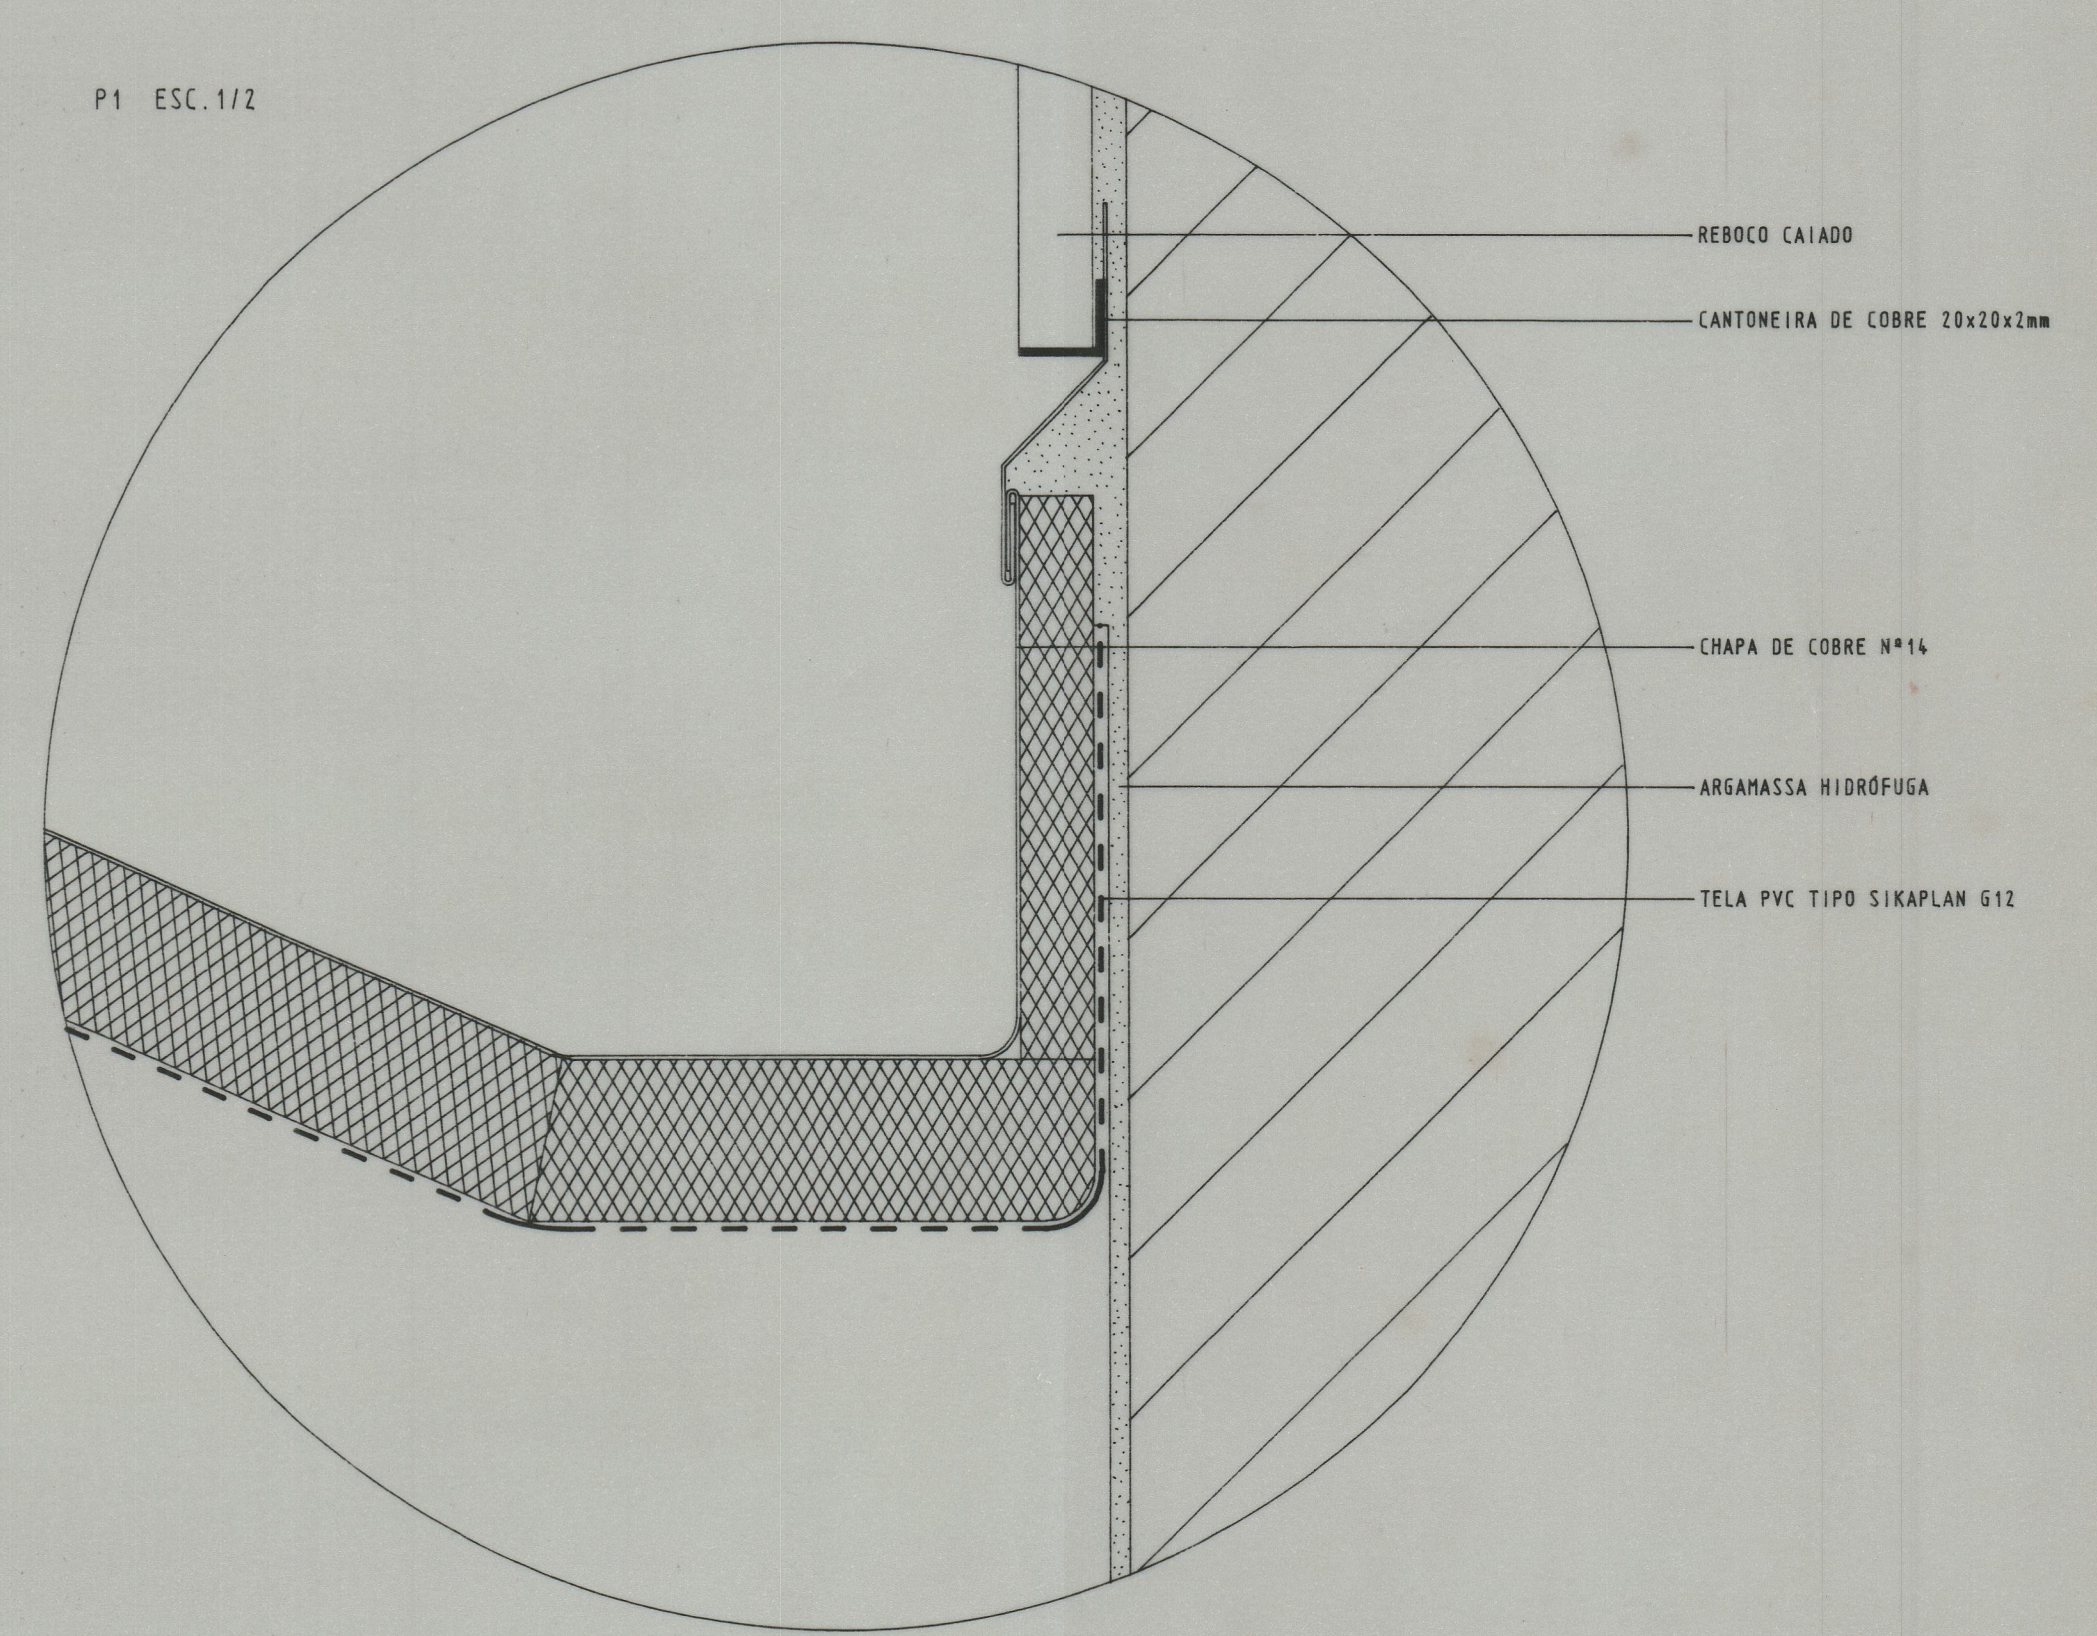

P1 ESC. 1/2

Colaboração: Ana Fortuna António Pedro Valente Carlos Torres Eliisa Barros Daniel Moreira	IPPAR RECUPERAÇÃO DAS COBERTURAS E OUTROS TRABALHOS FORMENORES DE COBERTURA CORTE PARCIAIS-1,2,3	SE DE BRAGA	Humberto Vieira / Abílio Mourão - Arquitectos PROJECTO DE EXECUÇÃO Setembro 1995 escala: 1/5 e 1/2	7
--	---	-------------	---	---

41-3559  
CFA 2661