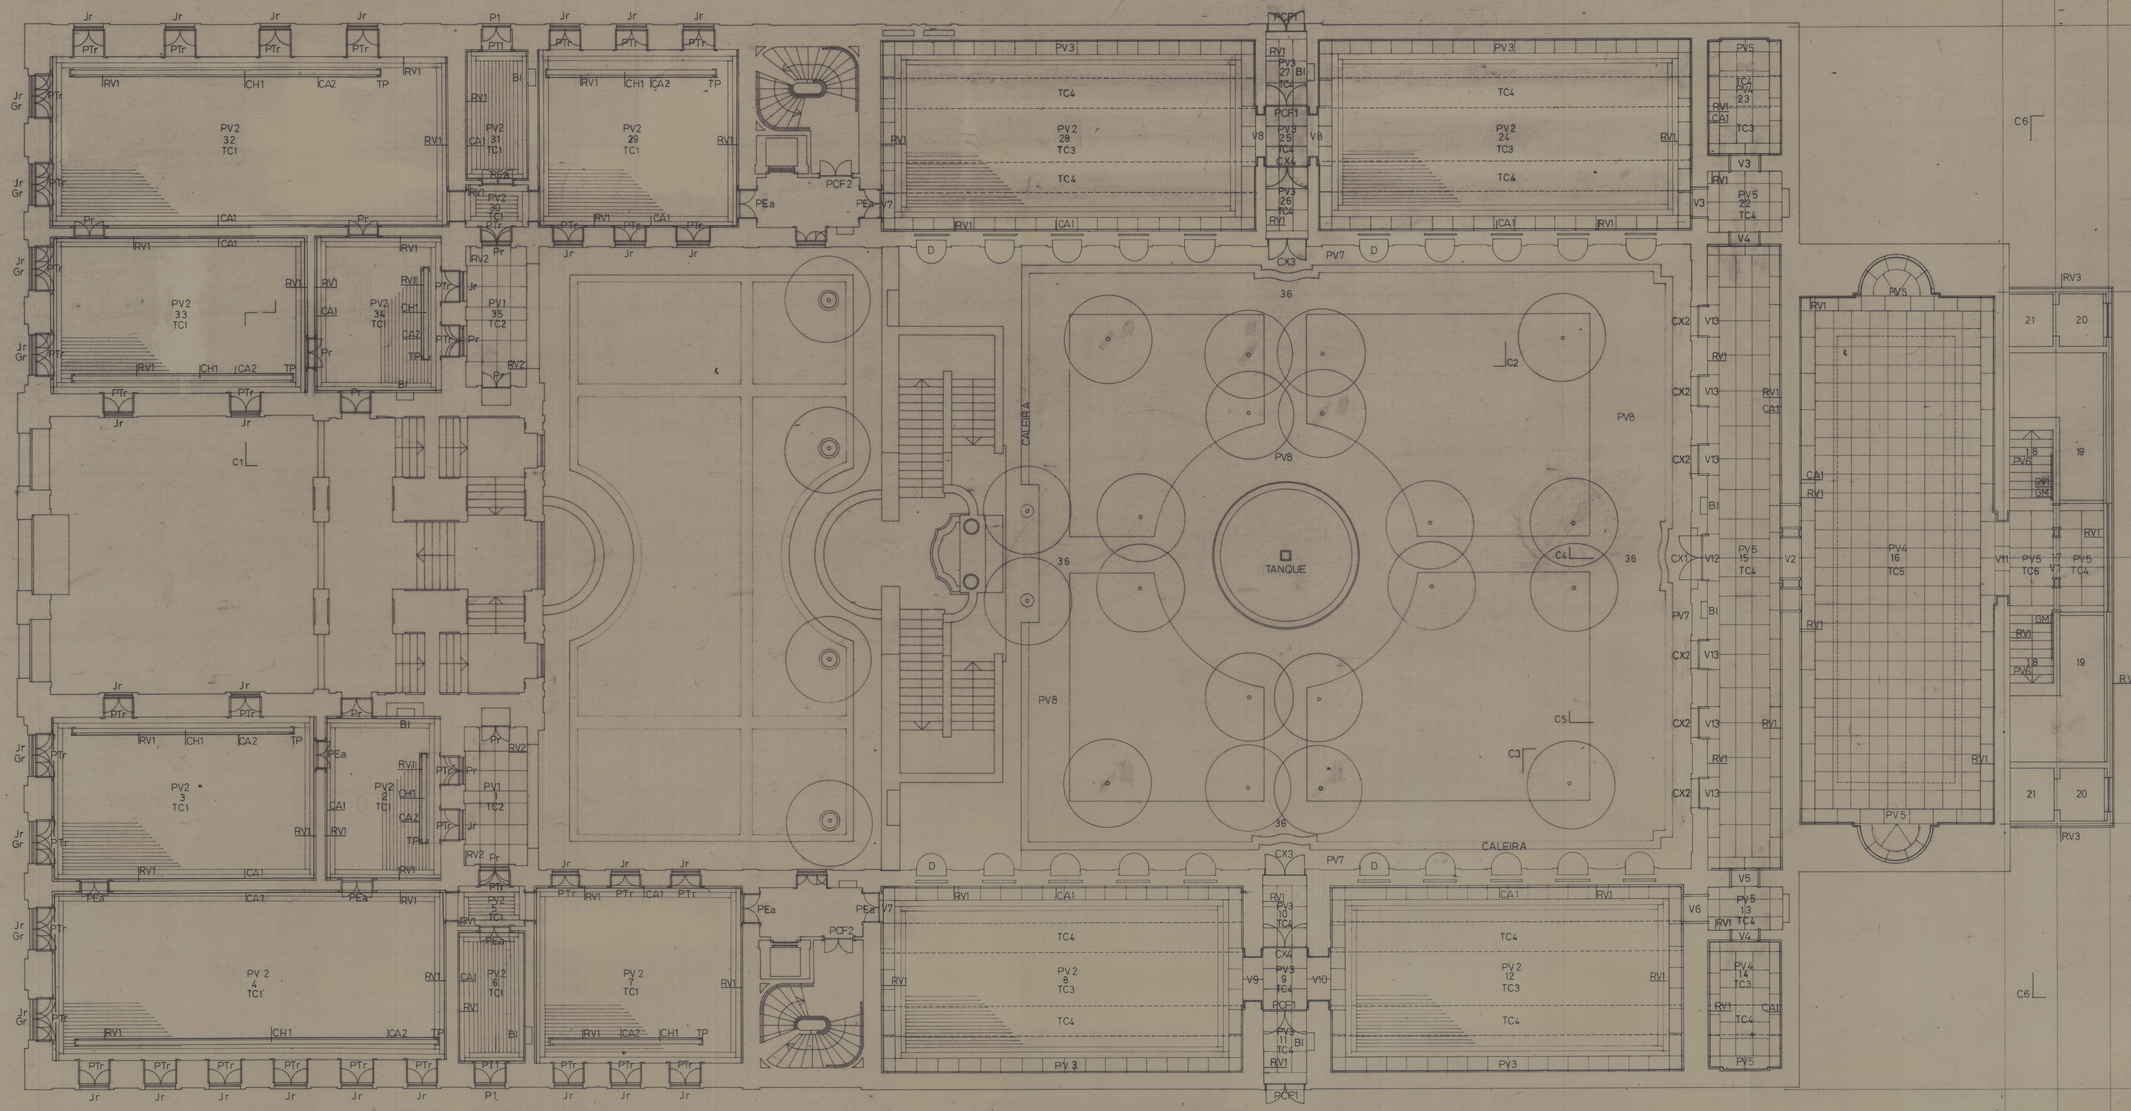

1- VARANDA EXTERIOR
2- SALA DE EXPOSIÇÃO
3- SALA DE EXPOSIÇÃO
4- SALA DE EXPOSIÇÃO
5- DISTRIBUIÇÃO
6- ACESSO DIRECÇÃO
7- SALA DE EXPOSIÇÃO
8- SALA DE EXPOSIÇÃO
9- DISTRIBUIÇÃO
10-ACESSO JARDIM
11-ACESSO ARMAZÉM
12-SALA DE EXPOSIÇÃOB
13-DISTRIBUIÇÃO
14- EXPOSIÇÃO
15-GALERIA
16-SALA DE EXPOSIÇÃO - ESCULTURA
17-ACESSO EXPOSIÇÕES TEMPORÁRIAS
18-ESCADA - ACESSO JARDIM
19-ARRUMOS
20-ACESSO ELEVADOR
21-ELEVADOR
22-DISTRIBUIÇÃO
23-EXPOSIÇÃO
24-SALA DE EXPOSIÇÃO
25-DISTRIBUIÇÃO
26-ACESSO JARDIM
27-ACESSO EXTERIOR
28-SALA DE EXPOSIÇÃO
29-SALA DE EXPOSIÇÃO
30-DISTRIBUIÇÃO
31-ACESSO EXTERIOR
32-SALA DE EXPOSIÇÃO
33-SALA DE EXPOSIÇÃO
34-SALA DE EXPOSIÇÃO
35-VARANDA EXTERIOR
36-JARDIM

TODAS AS DIMENSÕES, MATERIAIS E PORMENORIZAÇÃO
SERÃO CONFIRMADOS EM OBRA

INSTITUTO PORTUGUÊS DE MUSEUS
INST. PORT. DO PATRIMÓNIO ARQUITECTÓNICO E ARQUEOLÓGICO
MUSEU NACIONAL SOARES DOS REIS
PROJECTO DE REMODELAÇÃO / 4ª FASE
ACABAMENTOS - PLANTA PISO 1

F. TÁVORA, arq.
JANEIRO 1993
DESENHO 243 PE4.16
ESCALA 1:100

Ctt 1552 11-1988