




PLANTA CAPELA 1

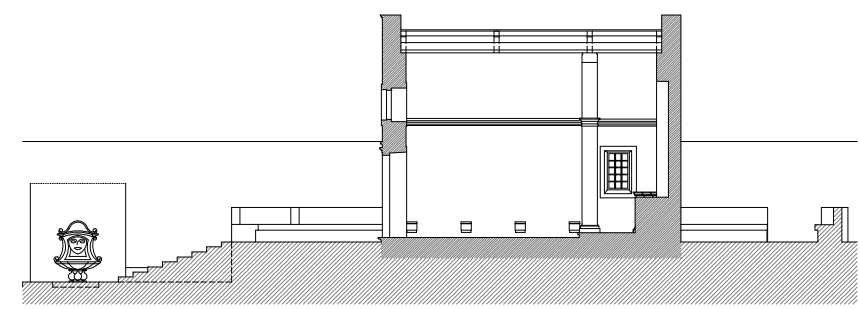


CORTE LONGITUDINAL

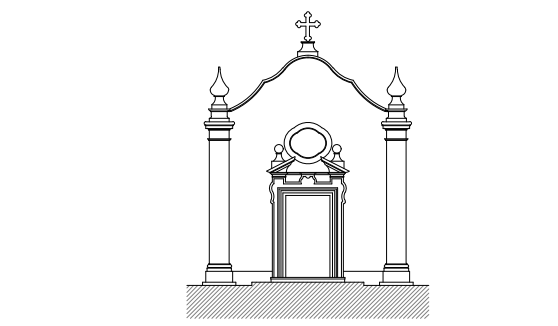


ALÇADO POENTE

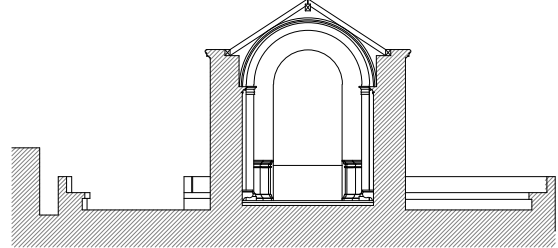


CORTE TRANSVERSAL

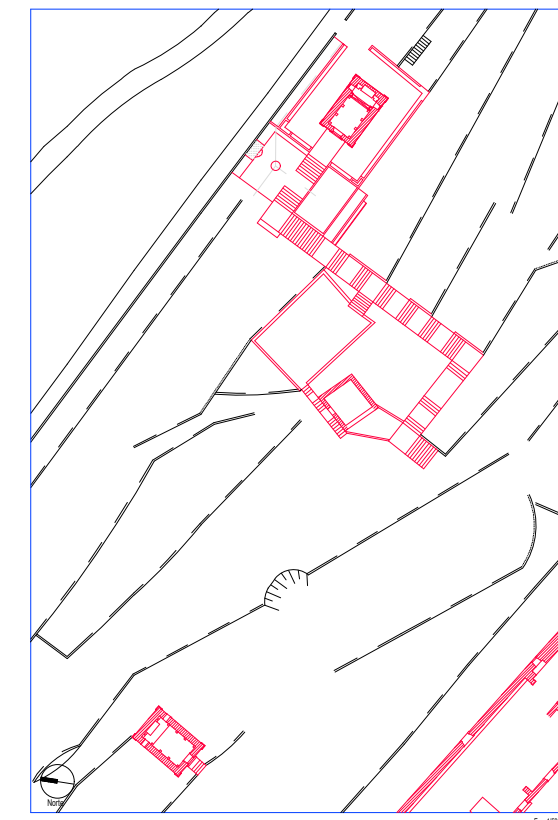


Eic. 1:500

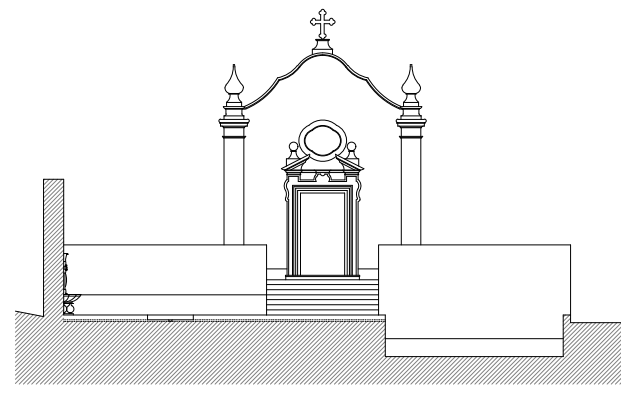

ALÇADO POENTE

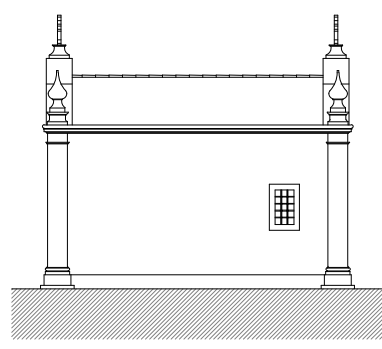


ALÇADO SUL

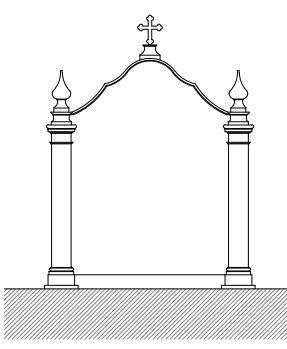


ALÇADO NASCENTE




ANTONIO PEDRO DIAZ PEREIRA SABEL VENTURA MARCIA MATEUS RUI CARVALHO FRANÇO FIGUEIREDO	IPPAR IGREJA DO MOSTEIRO DE S. JOÃO DE TAROUCA LEVANTAMENTO (CAPELA) PLANTAS CORTES E ALÇADOS	JULHO 2000 Escala 1/100, 1/500
---	---	-----------------------------------

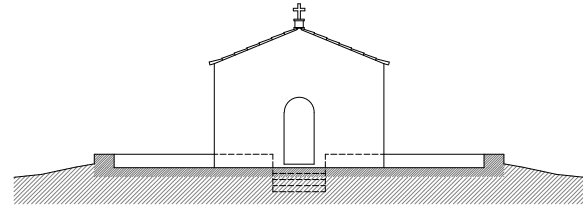


ALÇADO NORTE

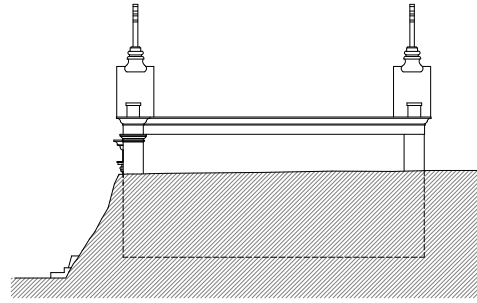


ALÇADO NASCENTE

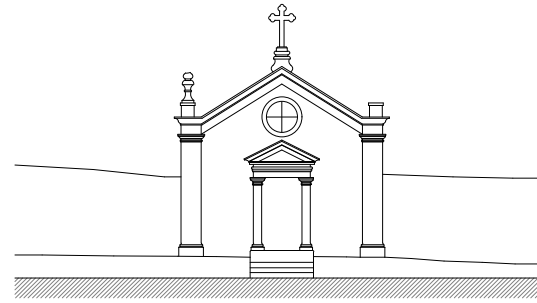


ALÇADO SUL

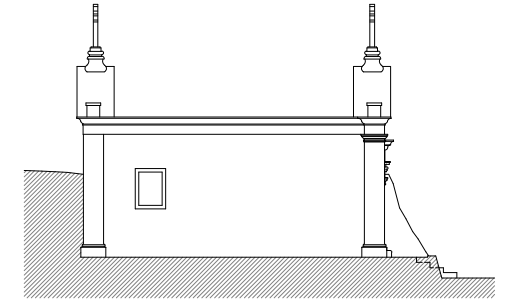


ALÇADO POENTE

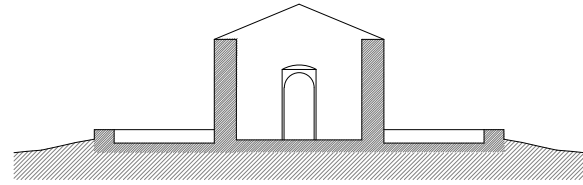


CORTE TRANSVERSAL

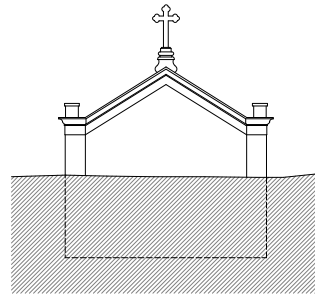


ALÇADO NORTE

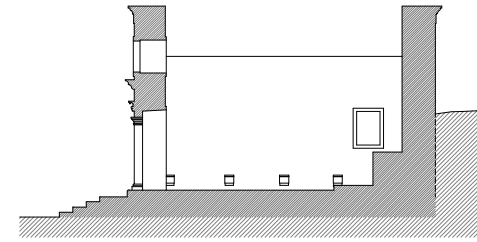


CORTE TRANSVERSAL

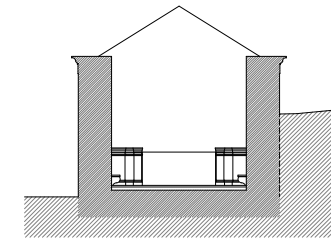


CORTE TRANSVERSAL

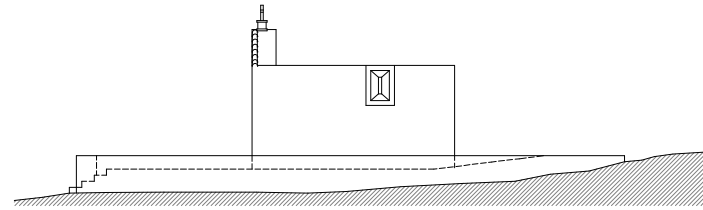


ALÇADO POENTE

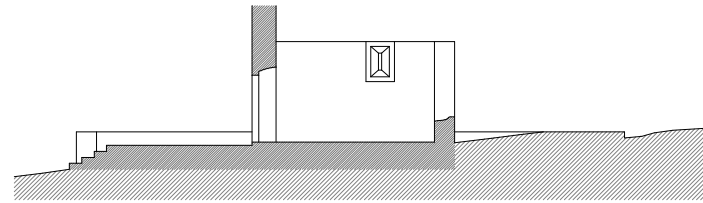


CORTE LONGITUDINAL

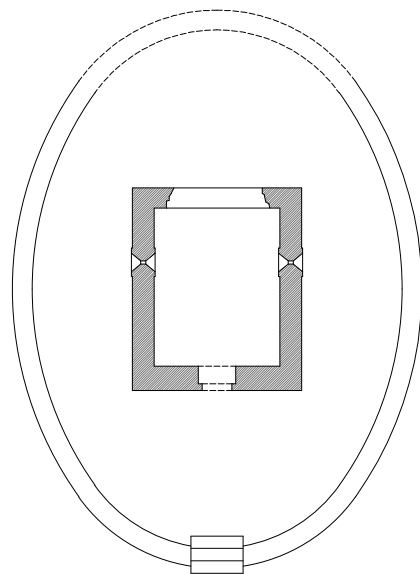

PLANTA CAPELA 3

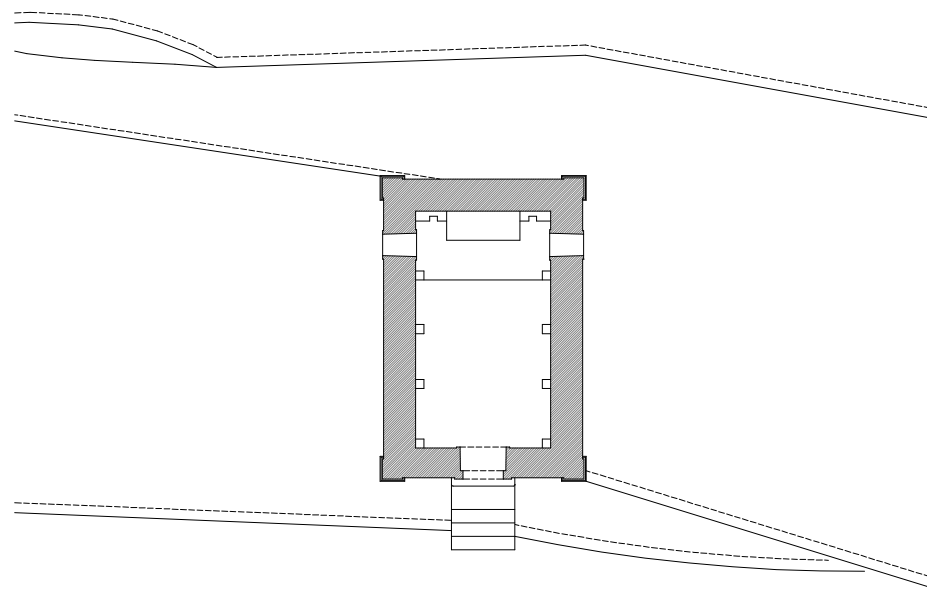

PLANTA CAPELA 2

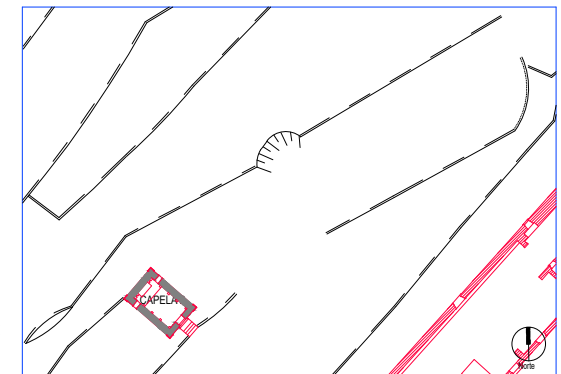

ANTONIO PEDRO DIAZ PEREIRA SABEL VENTURA MARCIA MATEUS RUI CARVALHO FRANÇO FIGUEIREDO	IPPAR IGREJA DO MOSTEIRO DE S. JOÃO DE TAROUÇA CAPELA PLANTAS CORTES ALÇADOS	JULHO 2000 Escala 1/100, 1/500	Humberto Vieira Arquitecto / Lda
---	---------------------------------------------------------------------------------------	-----------------------------------	----------------------------------