

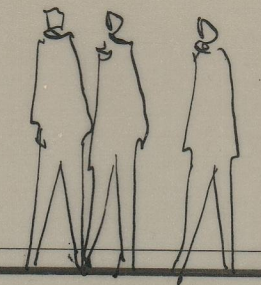


  
**JUNTA DISTRITAL DO PORTO**

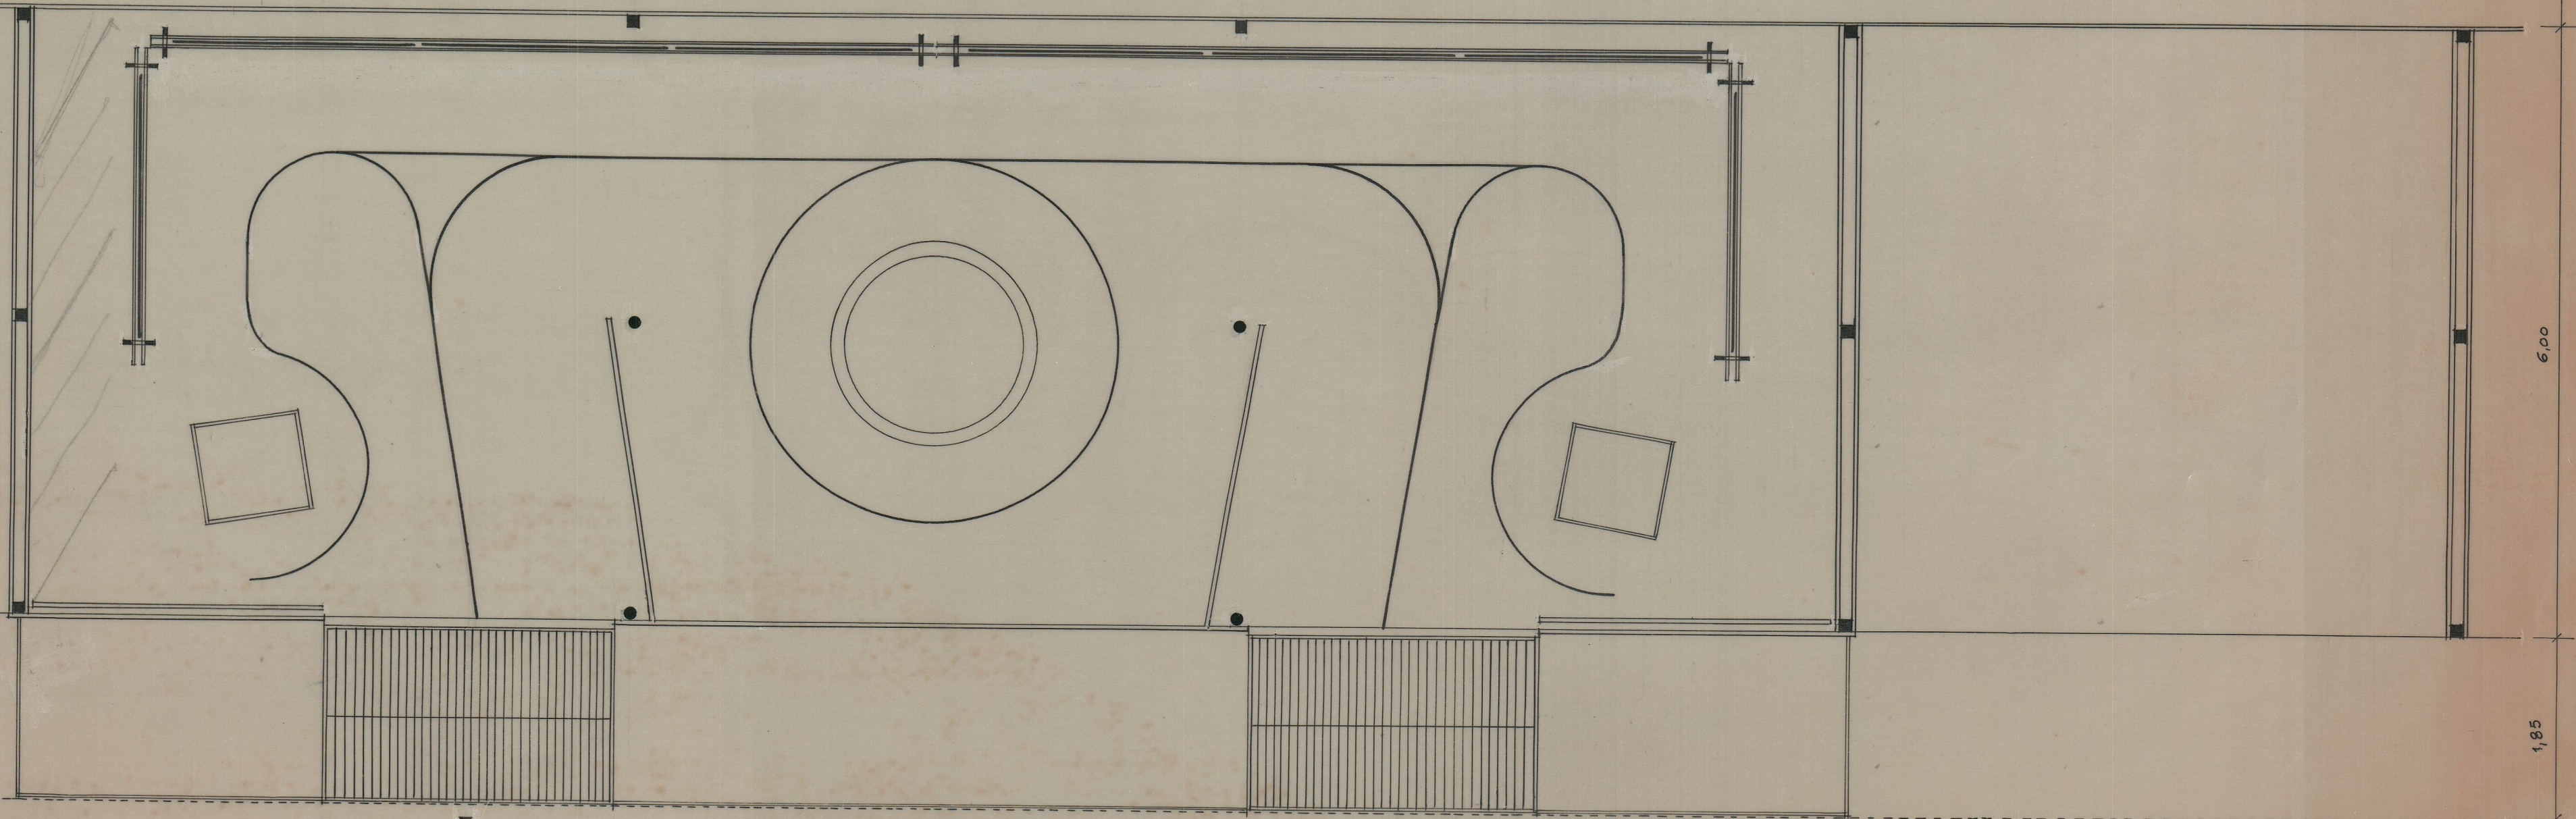

FRENTE ESC 1/50

18,00

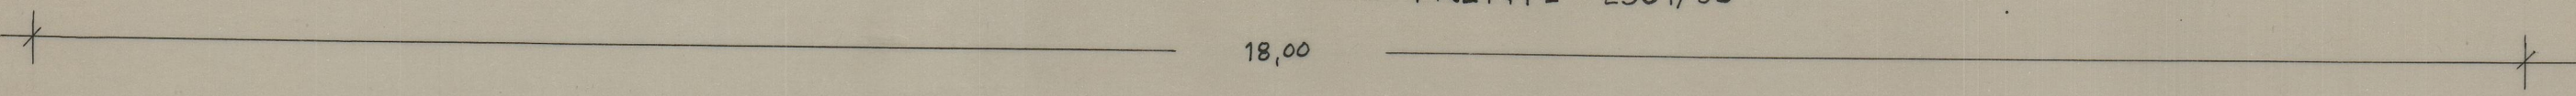

6,00

1,85

PERCURSOS / PLANTA

