

PLANTA (zona a recuperar)



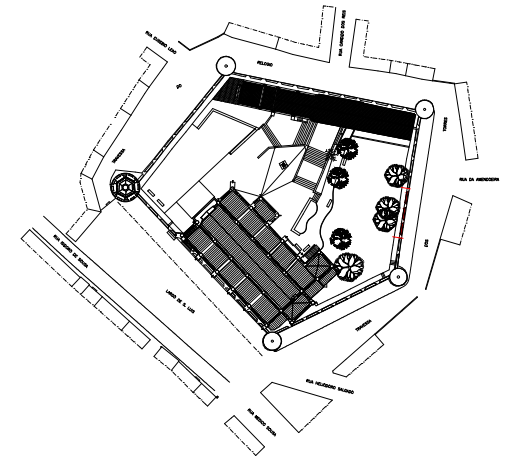



FOTO (zona a recuperar)

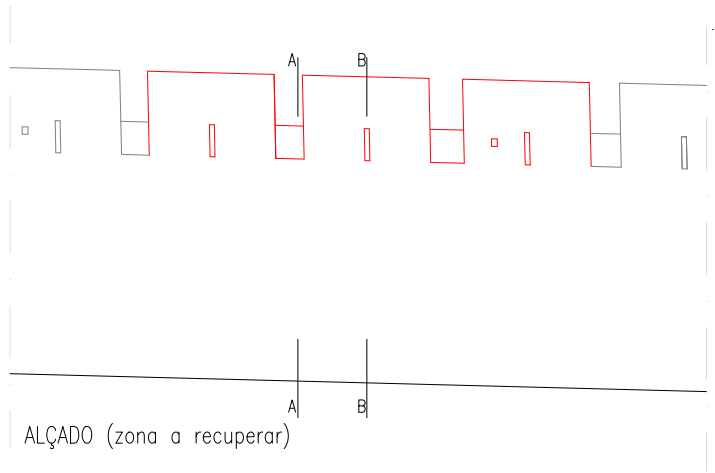


ALÇADO (zona a recuperar)

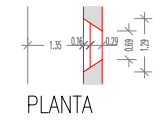


PLANTA

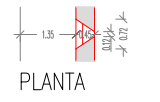

PLANTA

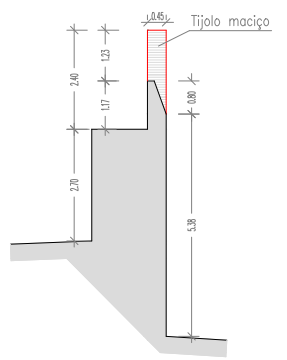


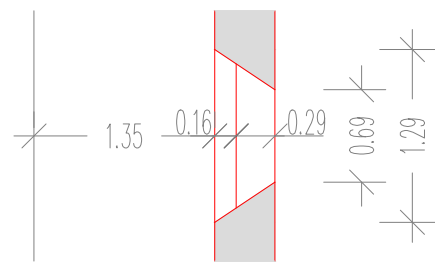
CORTE TRANSVERSAL A-A (ameias)

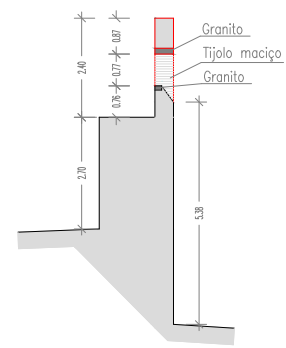


CORTE TRANSVERSAL B-B (seteiras)

— a construir


 GOVERNO DE PORTUGAL Direcção Regional de Cultura do Alentejo	SECRETARIA DE ESTADO DA CULTURA	CASTELO DE VIANA DO ALENTEJO	PROC.
	ESTUDO	Reconstrução de muralha	N. ARQUIVO desenho nº. 001
CONTEM		PLANTA, ALÇADO e CORTES A-A e B-B	escala: 1/100 data: março 2013




PLANTA

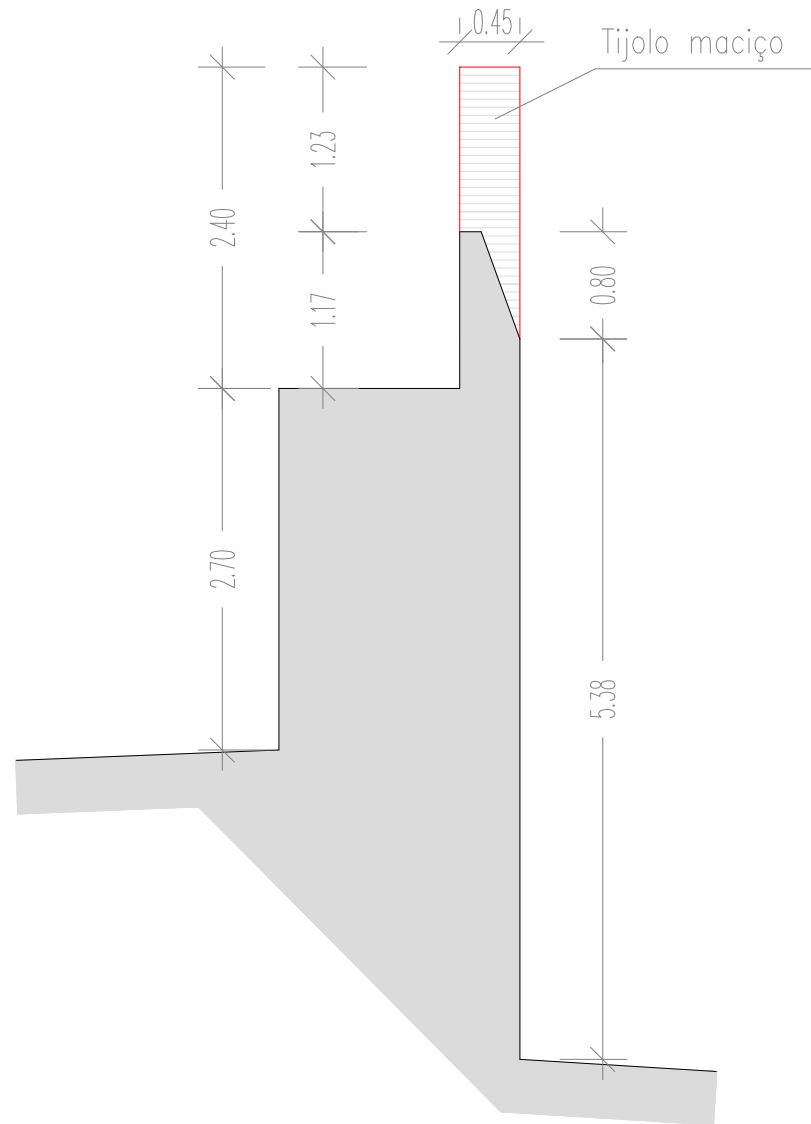

CORTE TRANSVERSAL A-A
(ameias)

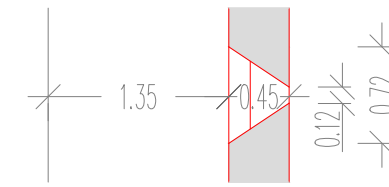


PLANTA

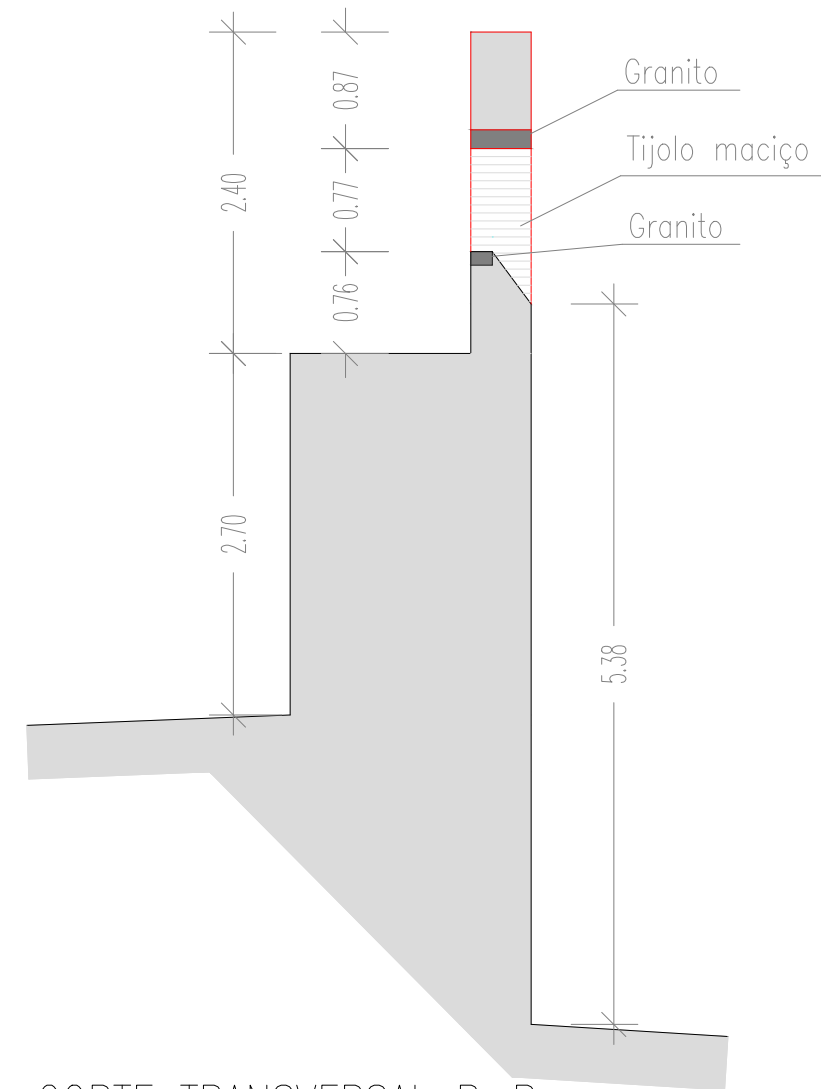


CORTE TRANSVERSAL B-B
(seteiras)

a construir

 GOVERNO DE PORTUGAL Direcção Regional de Cultura do Alentejo	SECRETARIA DE ESTADO DA CULTURA ESTUDO Reconstrução de muralha	PROC.
		N. ARQUIVO
	CONTEM CORTES A-A e B-B	desenho nº. 002
		escala: 1/50
		data: março 2013



TIJOLO NORMAL

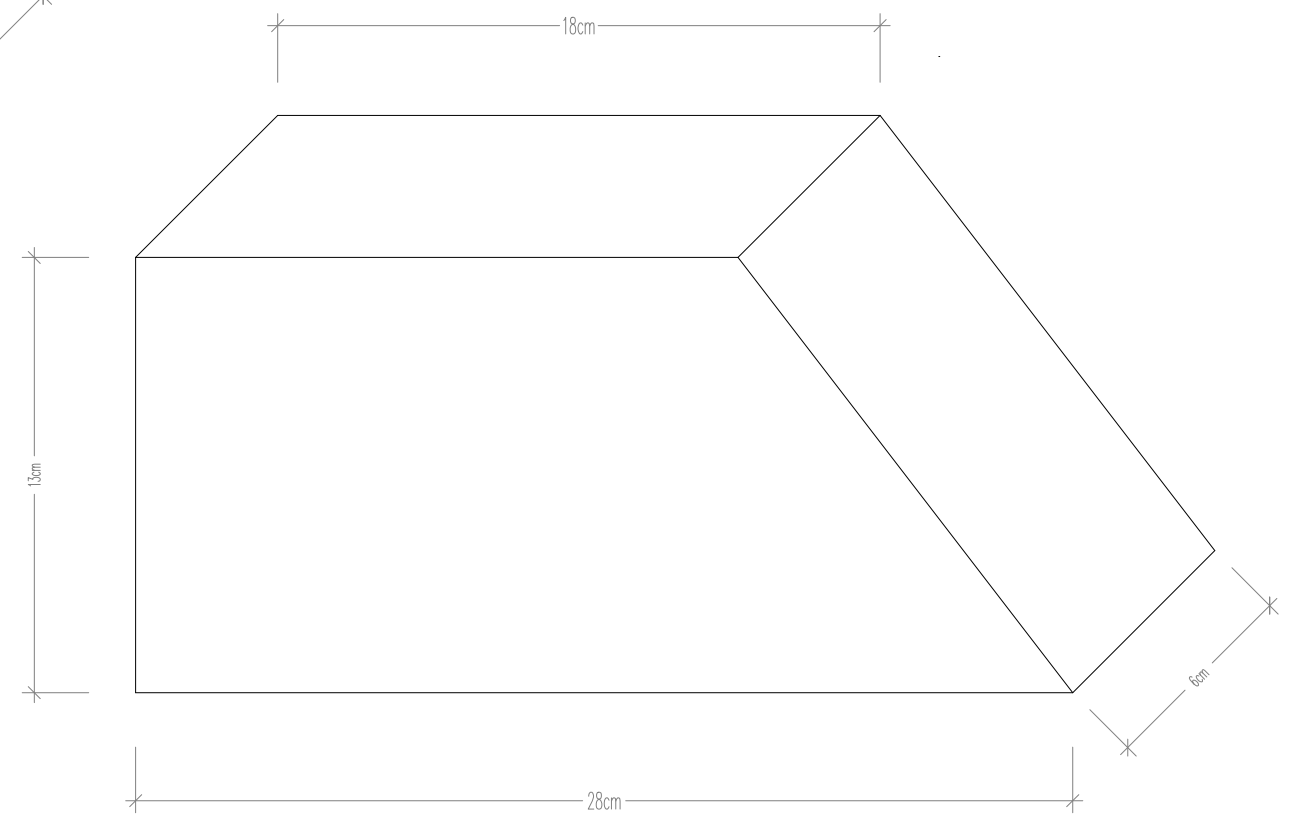

TIJOLO COM CORTE

 GOVERNO DE PORTUGAL Direcção Regional de Cultura do Alentejo	SECRETARIA DE ESTADO DA CULTURA ESTUDO Reconstrução de muralha	PROC.
		N. ARQUIVO
	CONTEM PORMENOR DE TIJOLOS	desenho nº. 003
		escala: 1/2
		data: março 2013