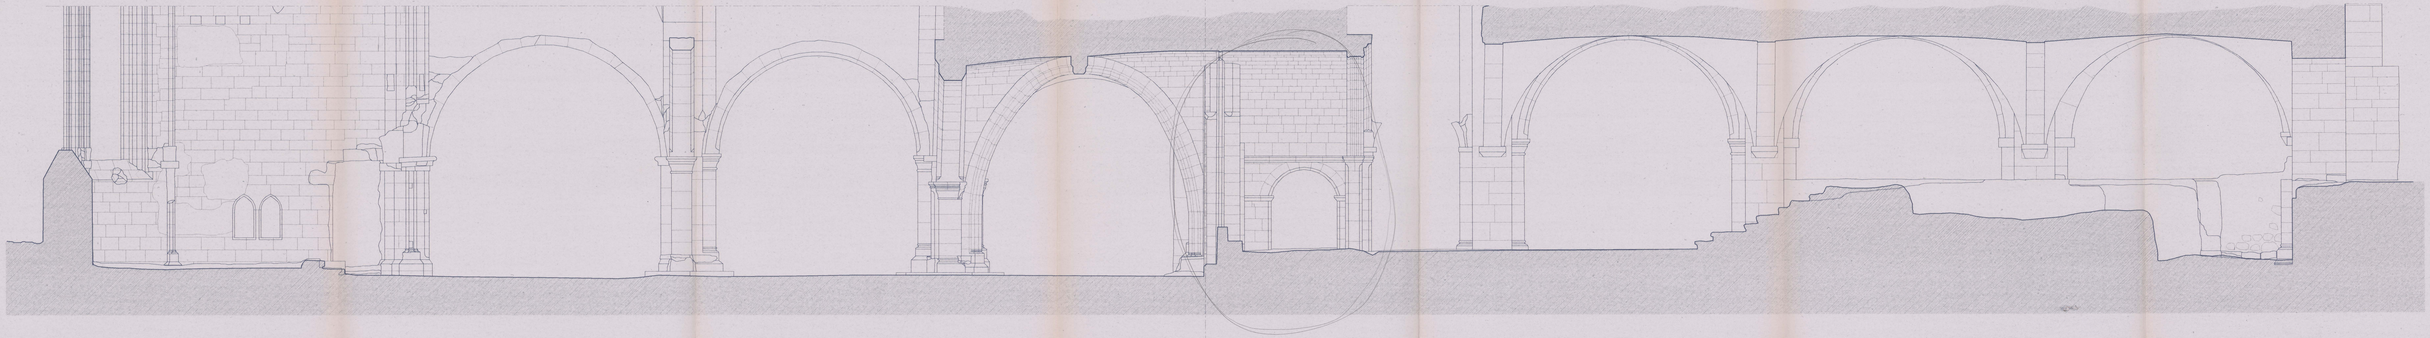

CORTE LONGITUDINAL 3b–3b'

N

D2–diagnóstico, levantamento e controlo de qualidade em estruturas e fundações, lda.
Rua Pedro Nunes, 43, 1º esq. * 1250 Lisboa * tel: (01) 3583371 * fax: (0131)13550

proj.
des.
verif.
aprov.

IPPAR – Instituto Português do Património Arquitectónico
LEVANTAMENTO DAS ZONAS POSTAS A DESCOBERTO NO
MOSTEIRO DE SANTA CLARA-A-VELHA – COIMBRA

Escala 1/50

Data JUN/94

CORTE LONGITUDINAL 3b–3b'
(VISTA SUL)

des. nº 3b

autor:

autor. por:

DP.IR.INC