
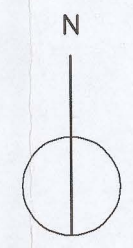



ALÇADO OESTE

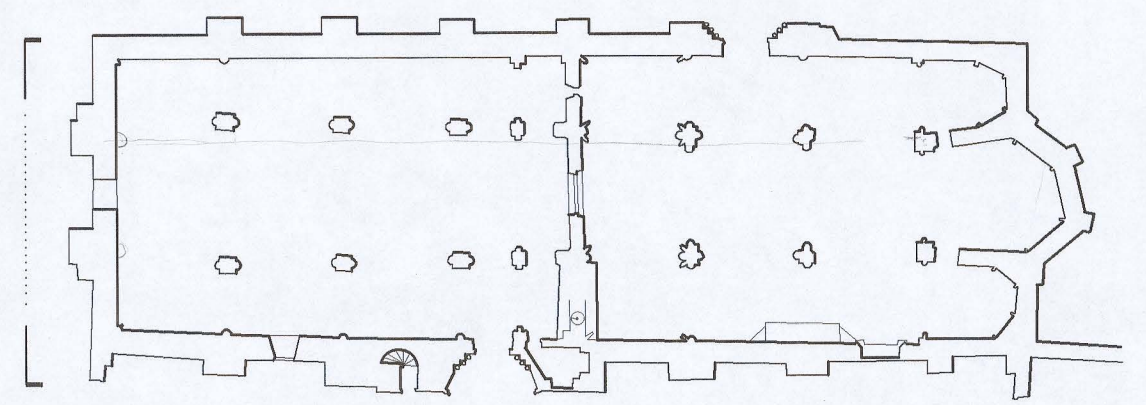

 OZ-diagnóstico, levantamento e controlo de qualidade em estruturas e fundações, lda. Rua Pedro Nunes, 45, 1ª esq. * 1050 Lisboa * tel: (01) 3563371 * fax: (01)3153550			
proj.	IPPAR - Instituto Português do Património Arquitectónico LEVANTAMENTO DAS ZONAS POSTAS A DESCOBERTO NO MOSTEIRO DE SANTA CLARA-A-VELHA - COIMBRA		
des.			
verif.			
aprov.			
Escala 1/50	ALÇADO OESTE	DES. N°	11a.1
Data		substitui des. n°11a	
Mar. 99		subst. por	