

Mosteiro de Santa Clara-a-Velha
Coimbra

Levantamento gráfico arquitectónico

Levantamento dos trabalhos
de conservação e restauro





Escala 1:150



Data Out. 2008

Tratamentos estruturais

Folha 13



Alçado Nascente

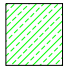-  Assentamento de nova peça
-  Colagem de material pétreo
-  Desmontagem e remontagem de conjuntos
-  Refechamento de lacunas arquitectónicas

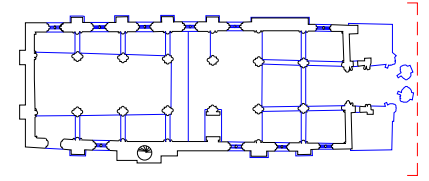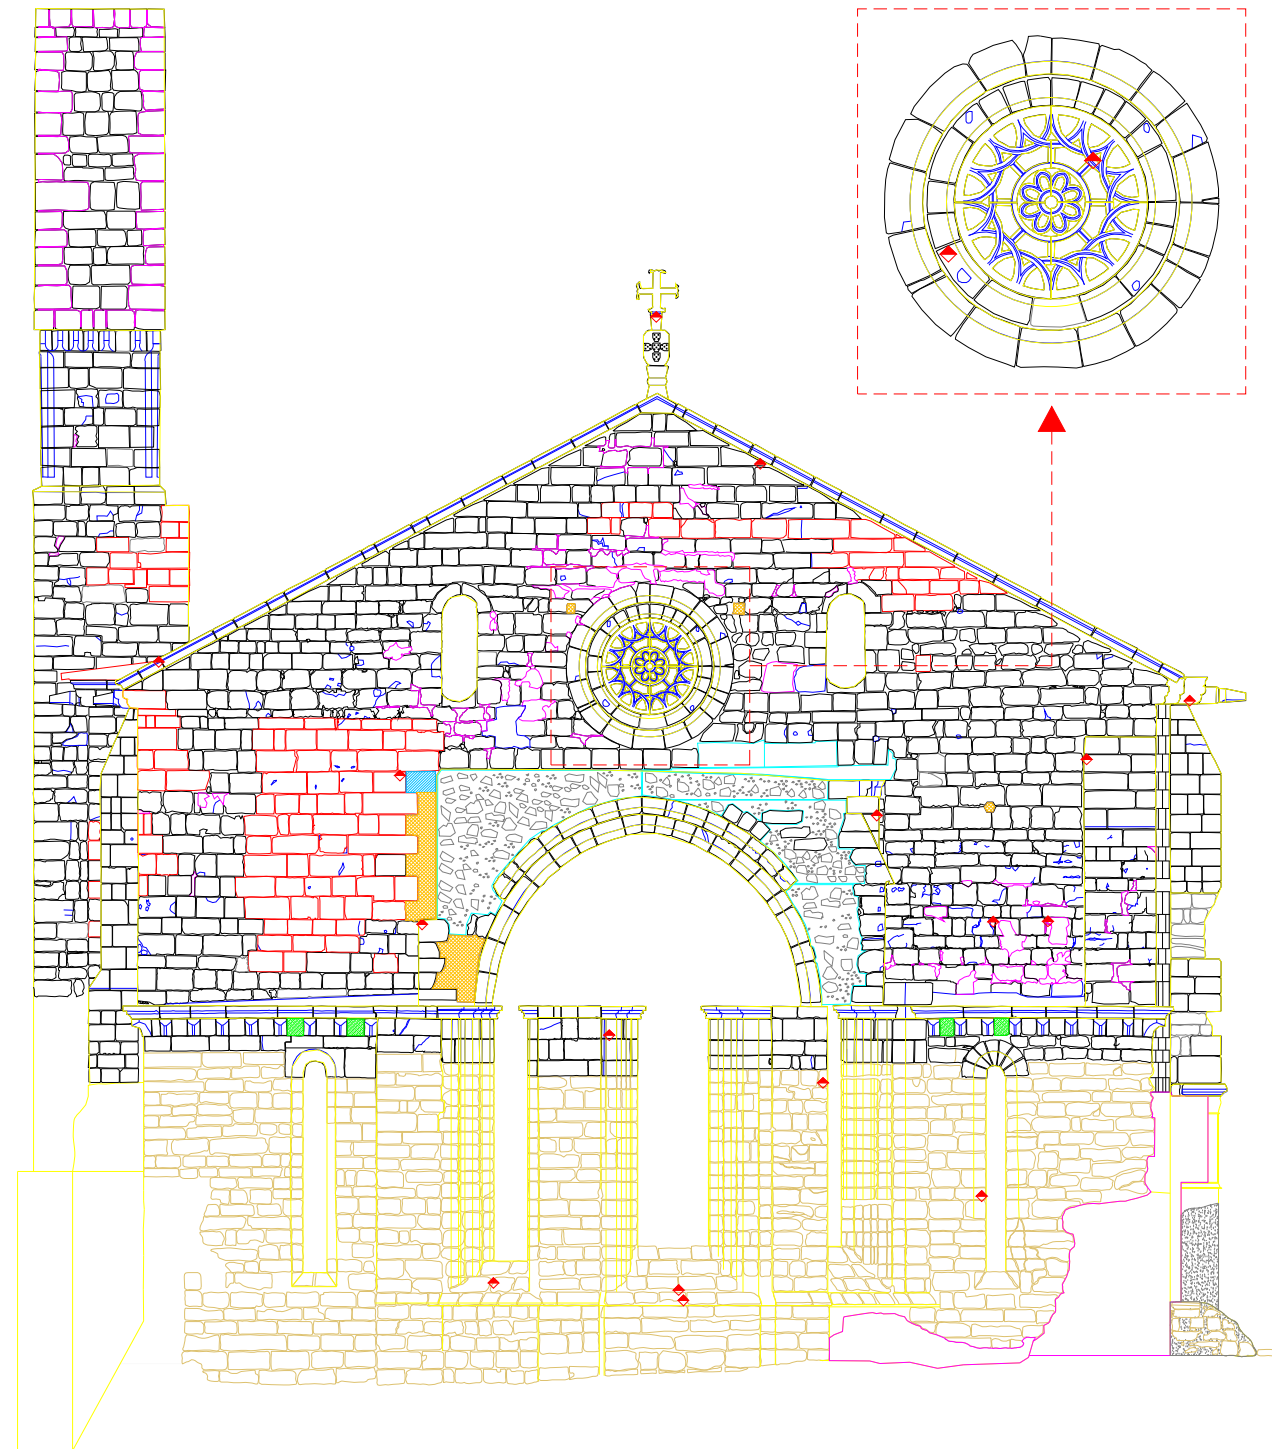

Nicho portal norte
Estabilização estrutural de fracturas

Nota: representação esquemática sem referência de escala.

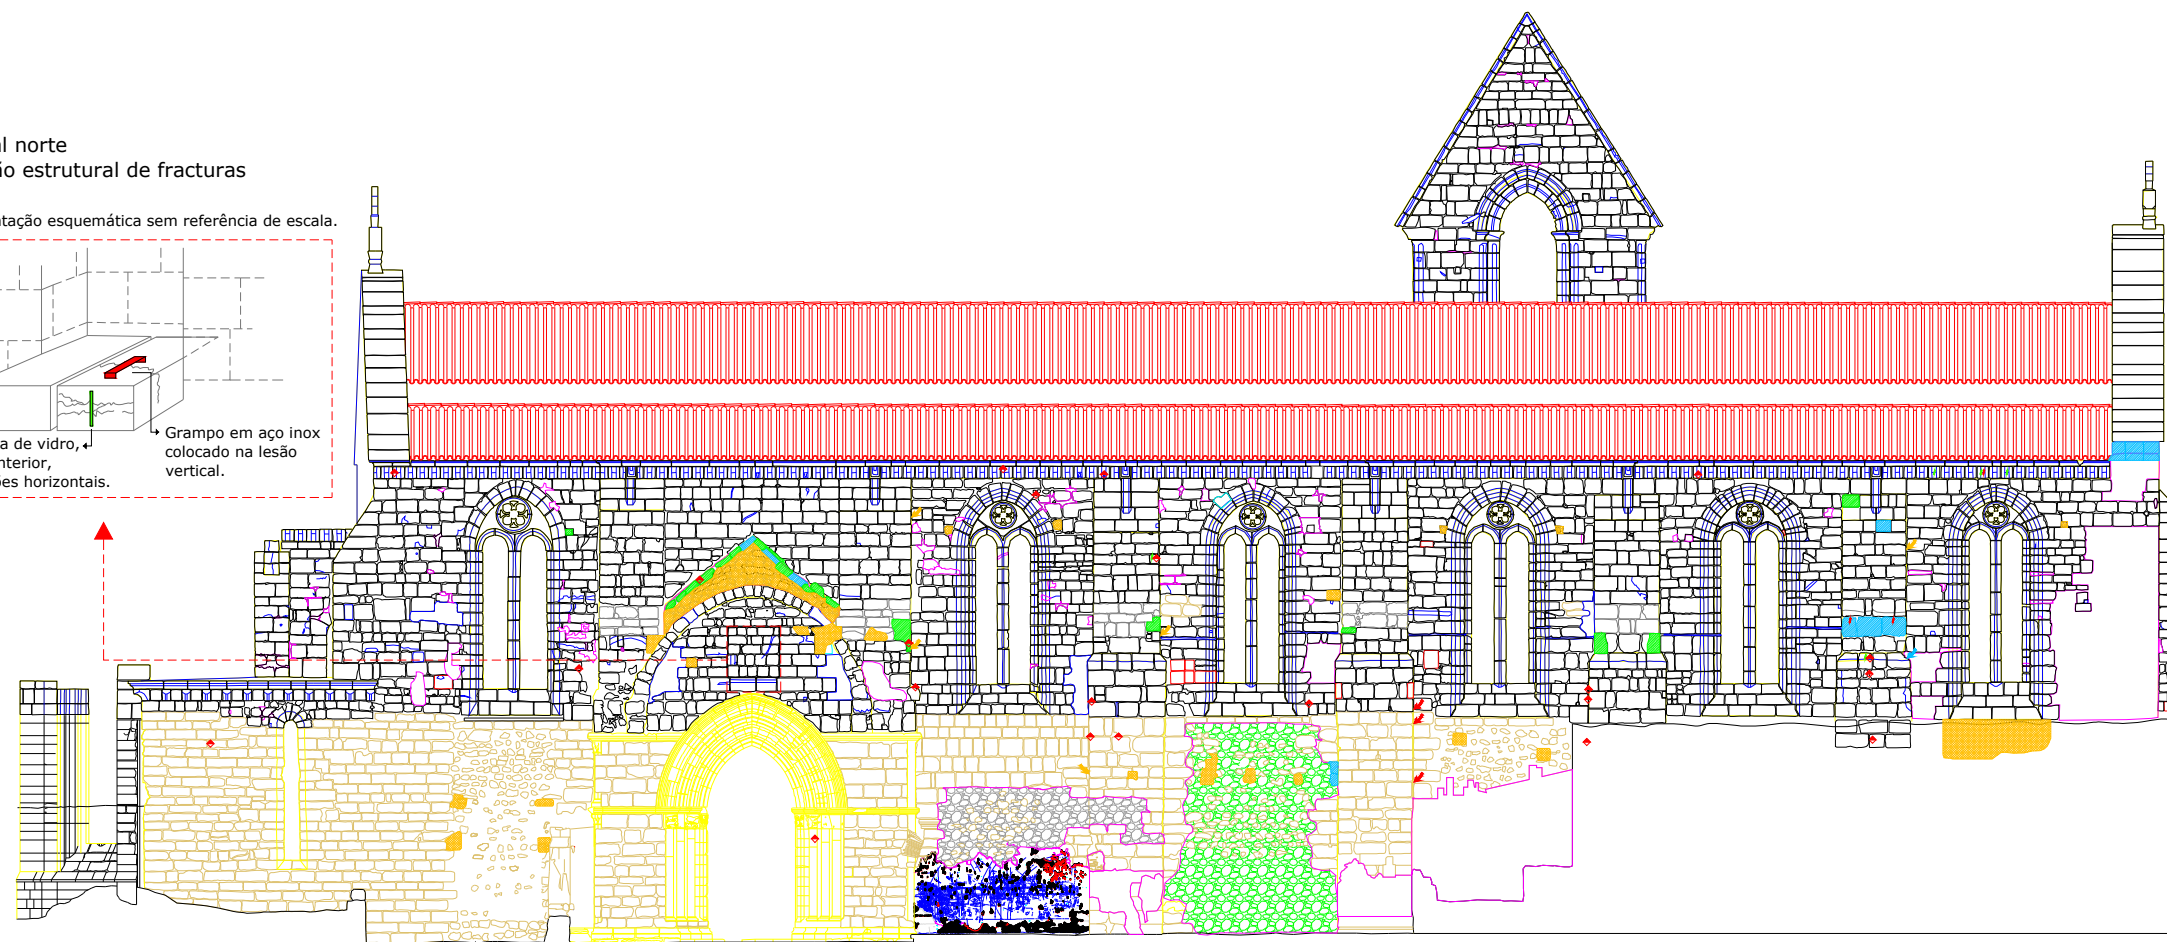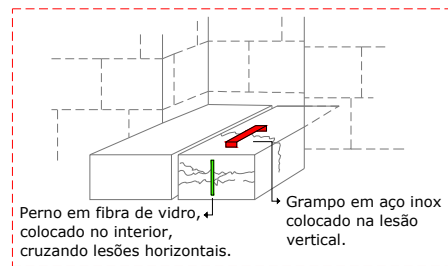










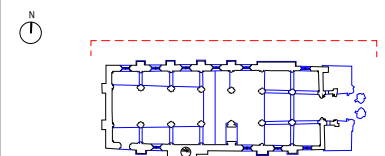
Mosteiro de Santa Clara-a-Velha
Coimbra

Levantamento gráfico arquitectónico

Levantamento dos trabalhos de conservação e restauro	Escala 1:150
Tratamentos estruturais	Data Out. 2008
	Folha 14

Alçado Norte

-  Colagem com introdução de perno em fibra de vidro
-  Colagem com introdução de perno em aço inox
-  Assentamento de nova peça
-  Assentamento de nova peça - fora do plano de vista
-  Colagem de material pétreo
-  Colagem de material pétreo - fora do plano de vista
-  Desmontagem e remontagem de conjuntos
-  Refechamento de lacunas arquitectónicas
-  Refechamento de lacunas arquitectónicas - fora do plano de vista



Mosteiro de Santa Clara-a-Velha Coimbra

Levantamento gráfico arquitectónico

Levantamento dos trabalhos
de conservação e restauro


 
 

Escala 1:150



Data Out. 2008


Tratamentos estruturais

Folha 15

Alçado Poente

-  Colagem de material pétreo
-  Desmontagem e remontagem de conjuntos
-  Colagem de material pétreo pela aplicação de pontos de resina
-  Refechamento de lacunas arquitectónicas

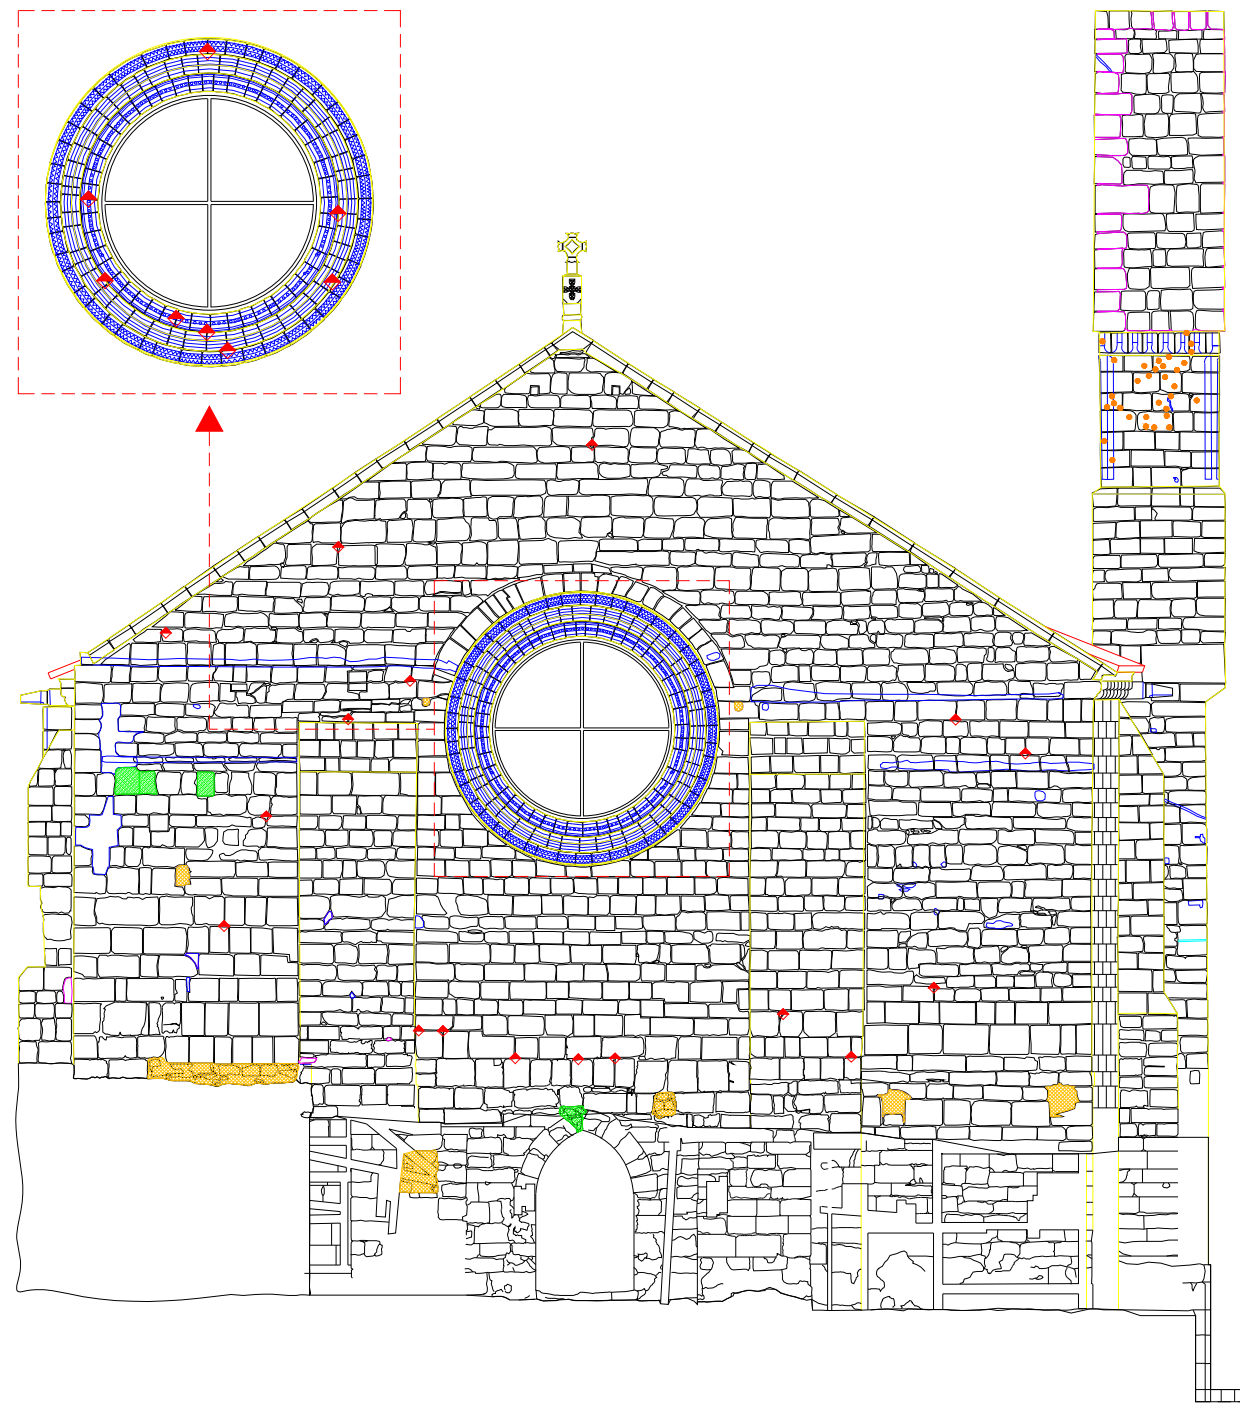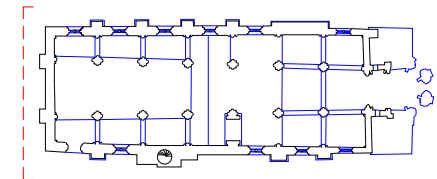

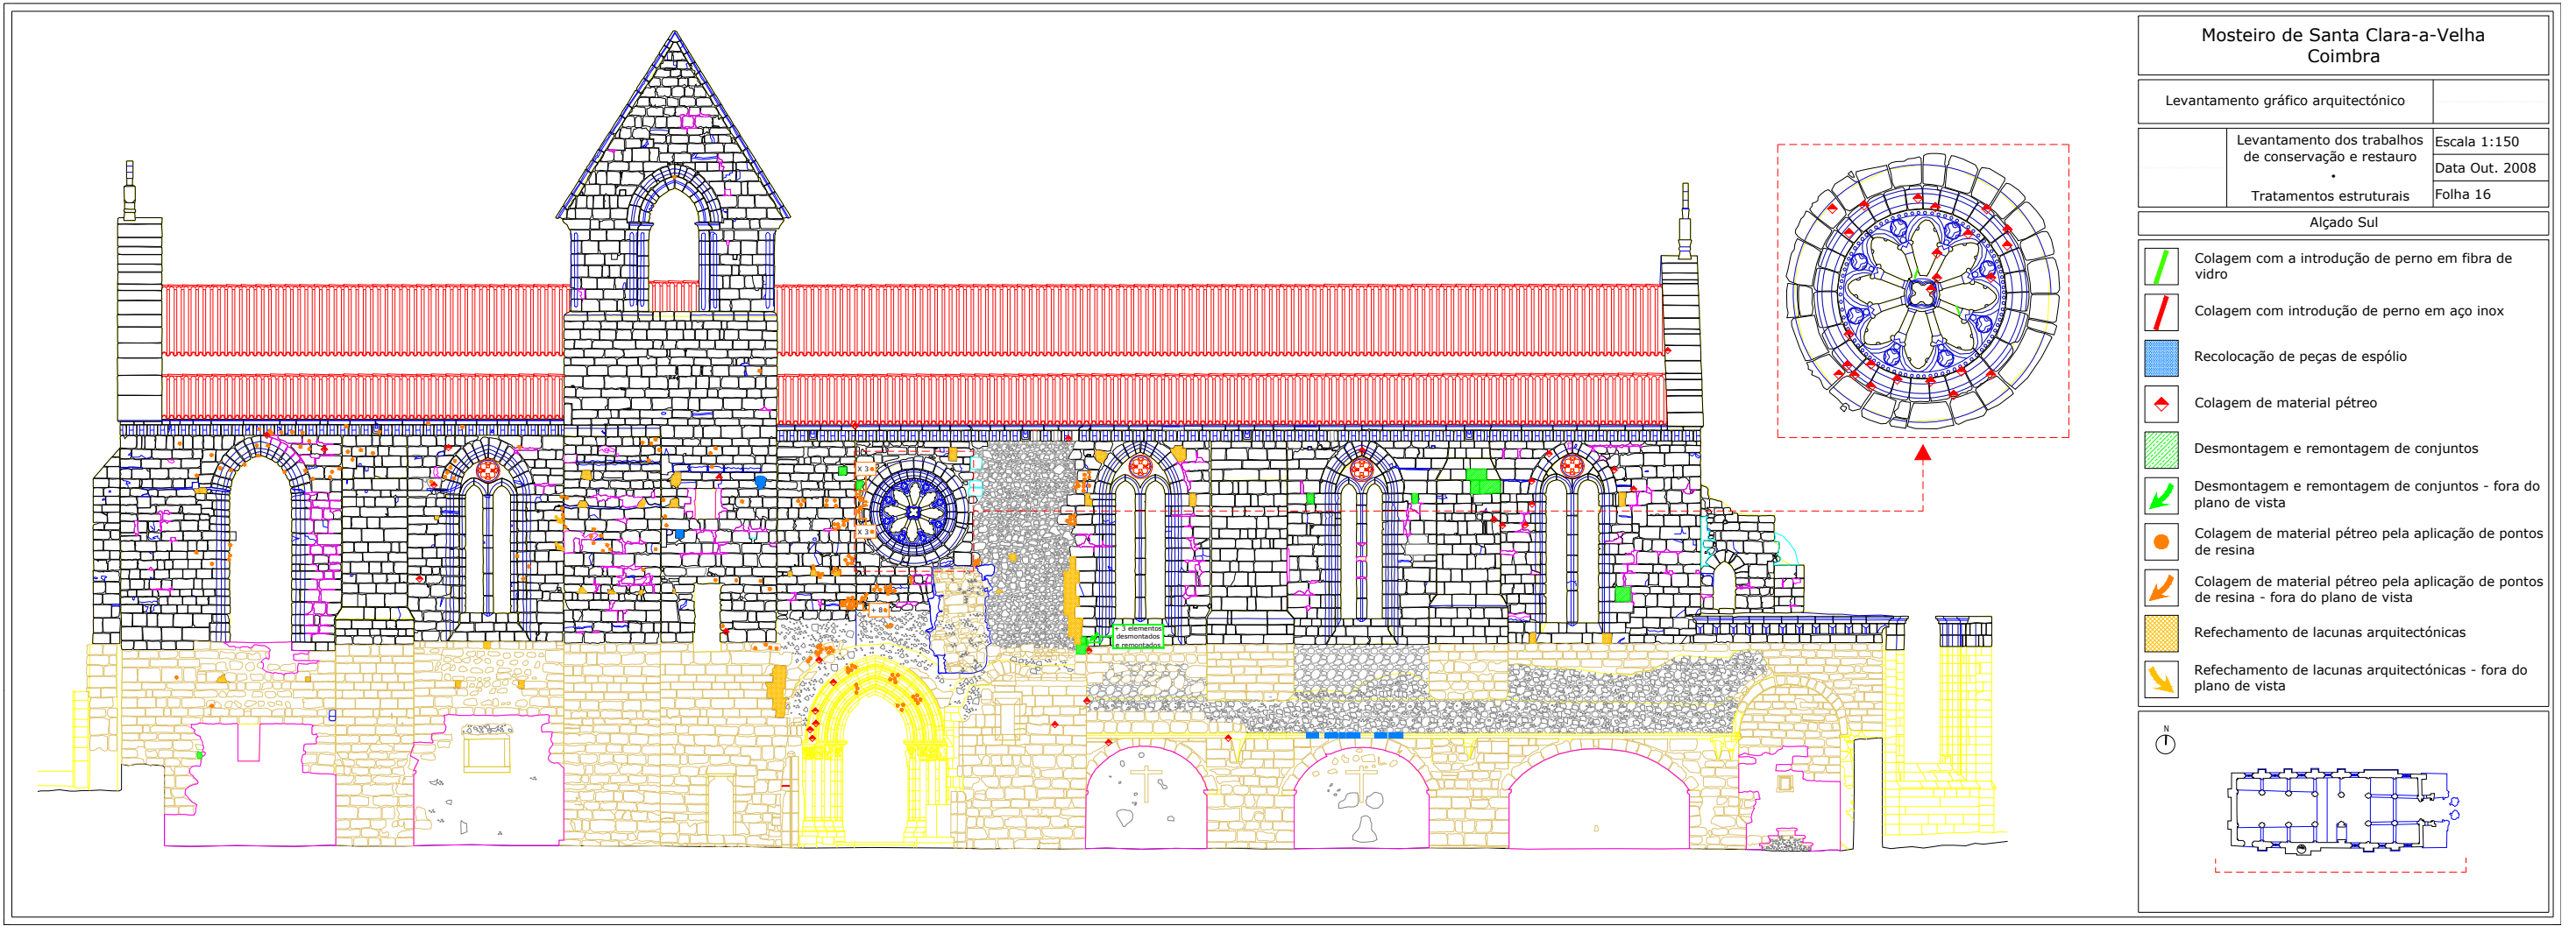














**Mosteiro de Santa Clara-a-Velha
Coimbra**

Levantamento gráfico arquitectónico		
Levantamento dos trabalhos de conservação e restauro Tratamentos estruturais	Escala 1:150	
	Data Out. 2008	
	Folha 16	

Alçado Sul

-  Colagem com a introdução de perno em fibra de vidro
-  Colagem com introdução de perno em aço inox
-  Recolocação de peças de espólio
-  Colagem de material pétreo
-  Desmontagem e remontagem de conjuntos
-  Desmontagem e remontagem de conjuntos - fora do plano de vista
-  Colagem de material pétreo pela aplicação de pontos de resina
-  Colagem de material pétreo pela aplicação de pontos de resina - fora do plano de vista
-  Refechamento de lacunas arquitectónicas
-  Refechamento de lacunas arquitectónicas - fora do plano de vista

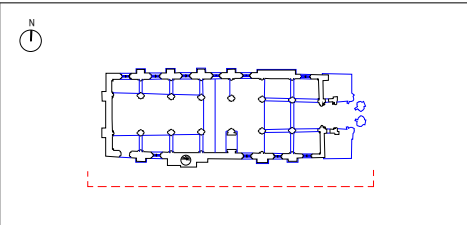

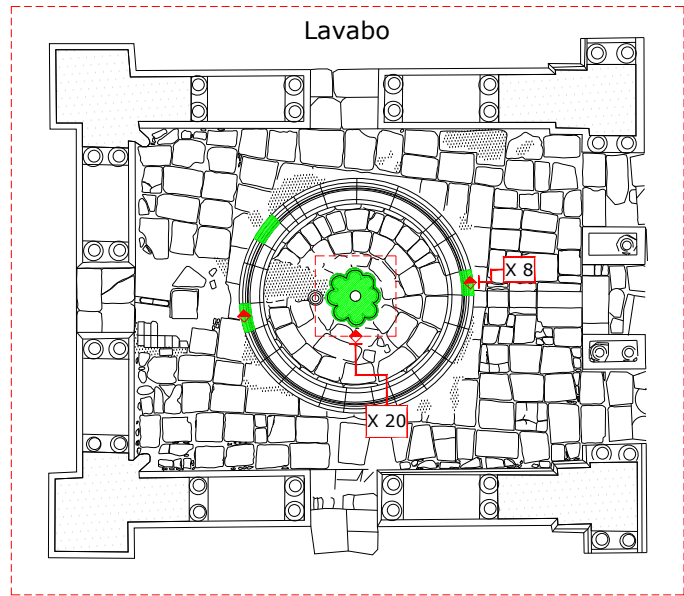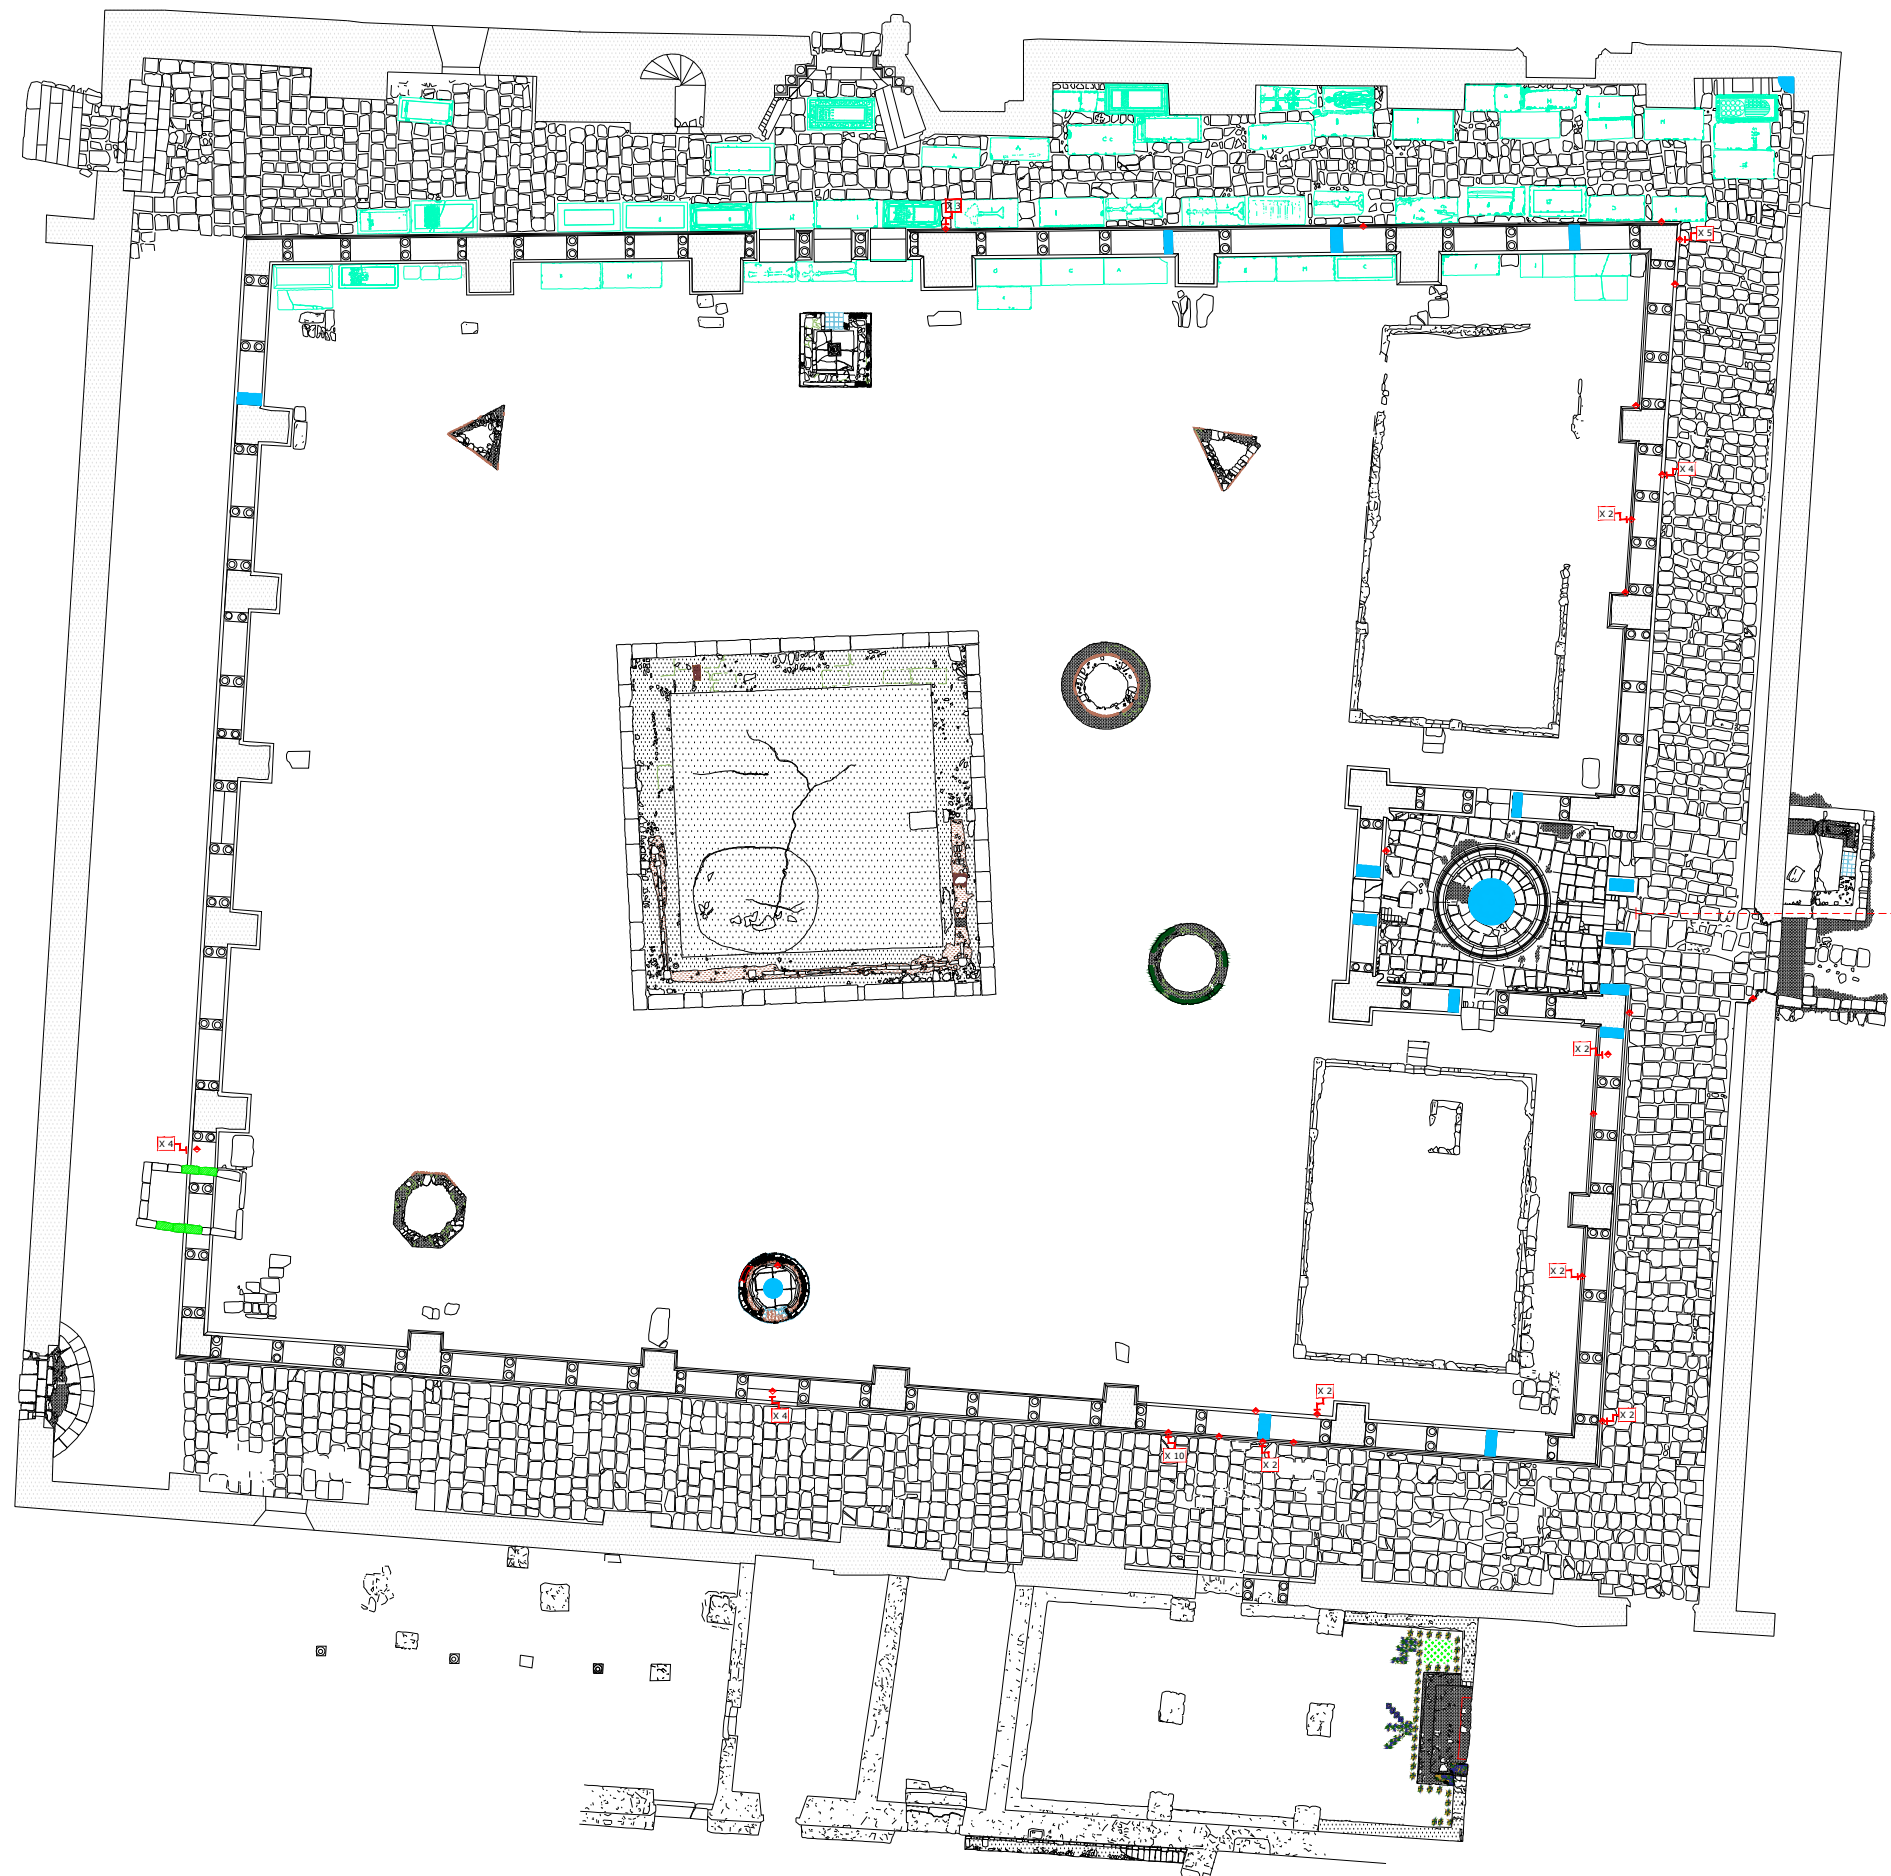


**Mosteiro de Santa Clara-a-Velha
Coimbra**

Levantamento gráfico arquitectónico	
Levantamento dos trabalhos de conservação e restauro	Escala 1:150
Tratamentos estruturais	Data Out. 2008
Folha 17	

Planta do claustro

- Recolocação de peças de espólio lítico
- Colagem de material pétreo
- Desmontagem e remontagem de conjuntos

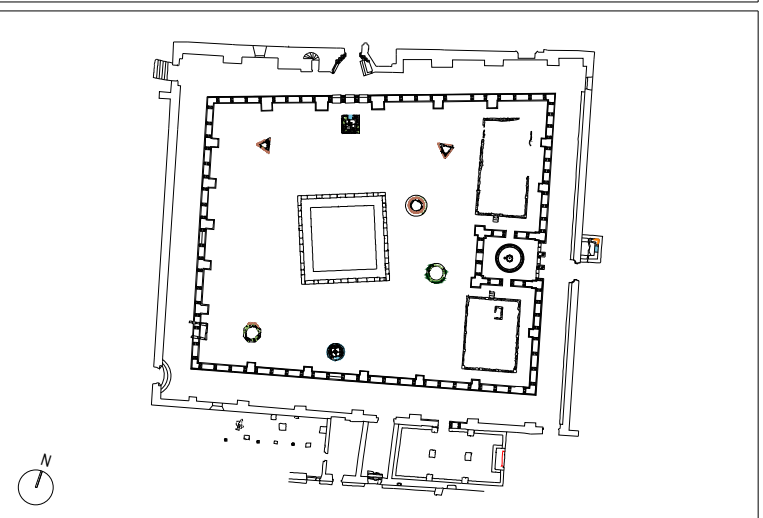

Mosteiro de Santa Clara-a-Velha
Coimbra

Levantamento gráfico arquitectónico

Levantamento dos trabalhos
de conservação e restauro

Escala 1:150

Data Out. 2008

Tratamentos estruturais

Folha 18



Corte transversal, interior Nascente



Introdução de perno em fibra de vidro



Colagem de material pétreo

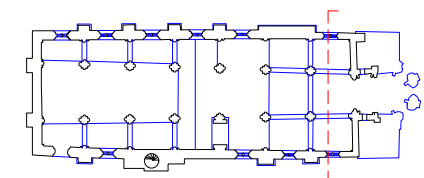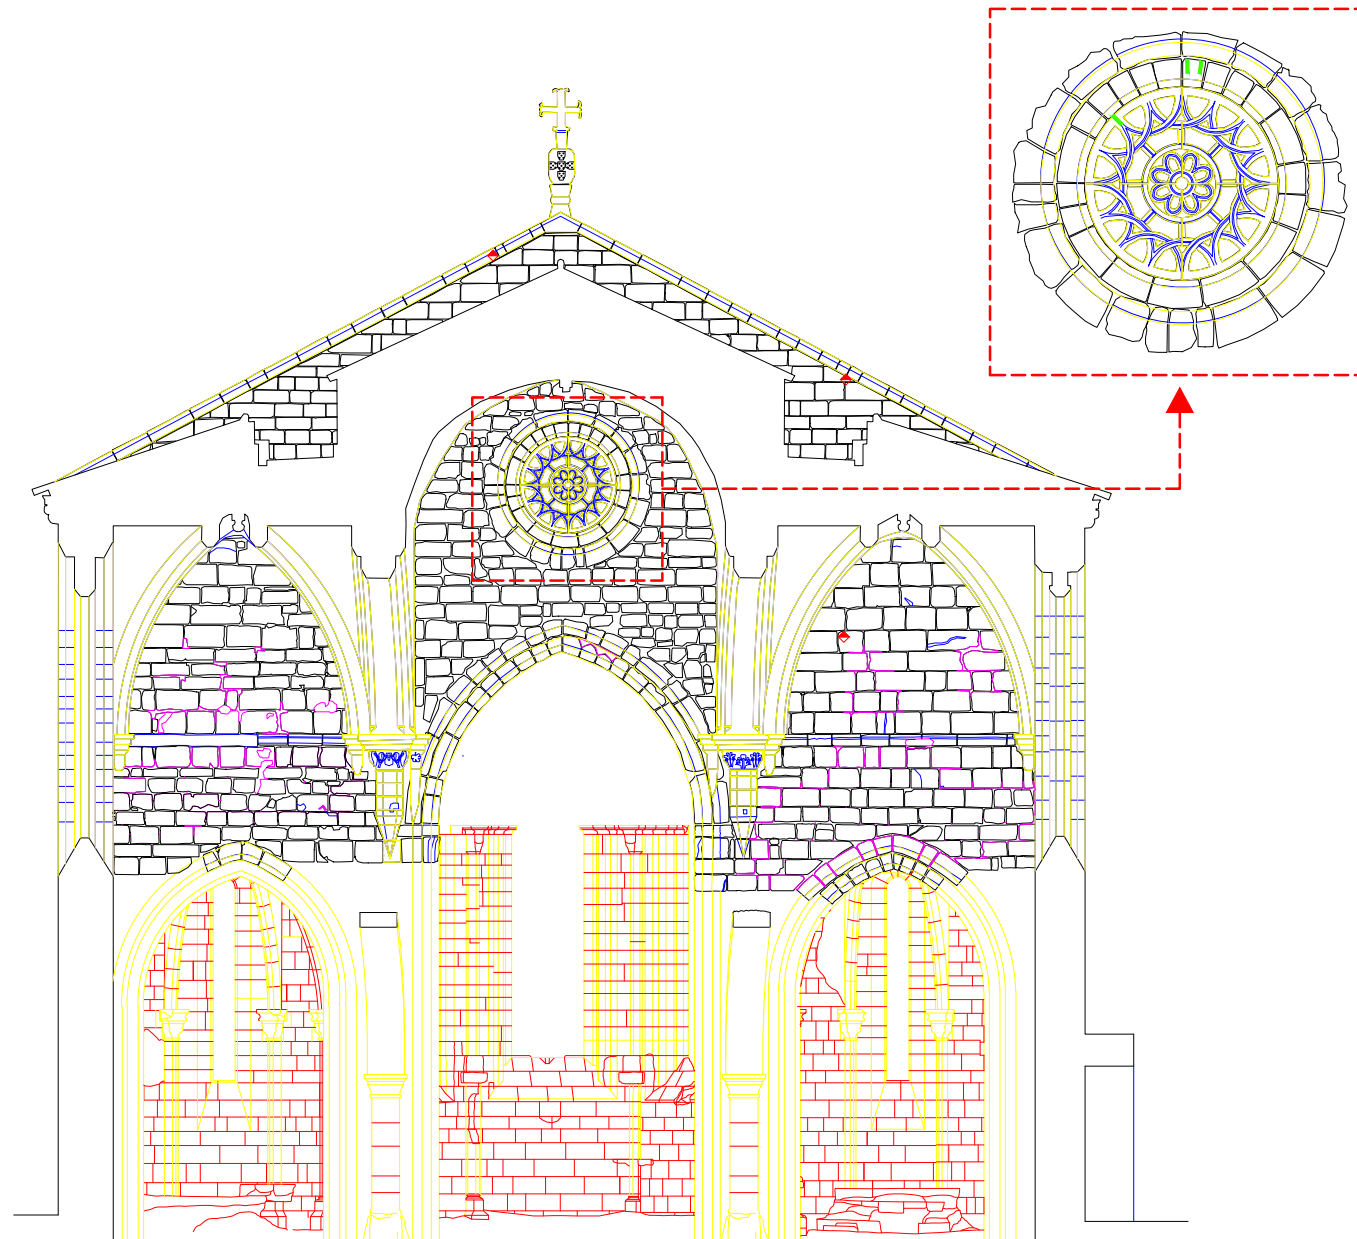



Mosteiro de Santa Clara-a-Velha
Coimbra

Levantamento gráfico arquitectónico

Levantamento dos trabalhos de conservação e restauro Tratamentos estruturais	Escala 1:150
	Data Out. 2008
Folha 19	

Corte longitudinal, interior Norte

- ◆ Colagem de material pétreo
- Refechamento de lacunas arquitectónicas

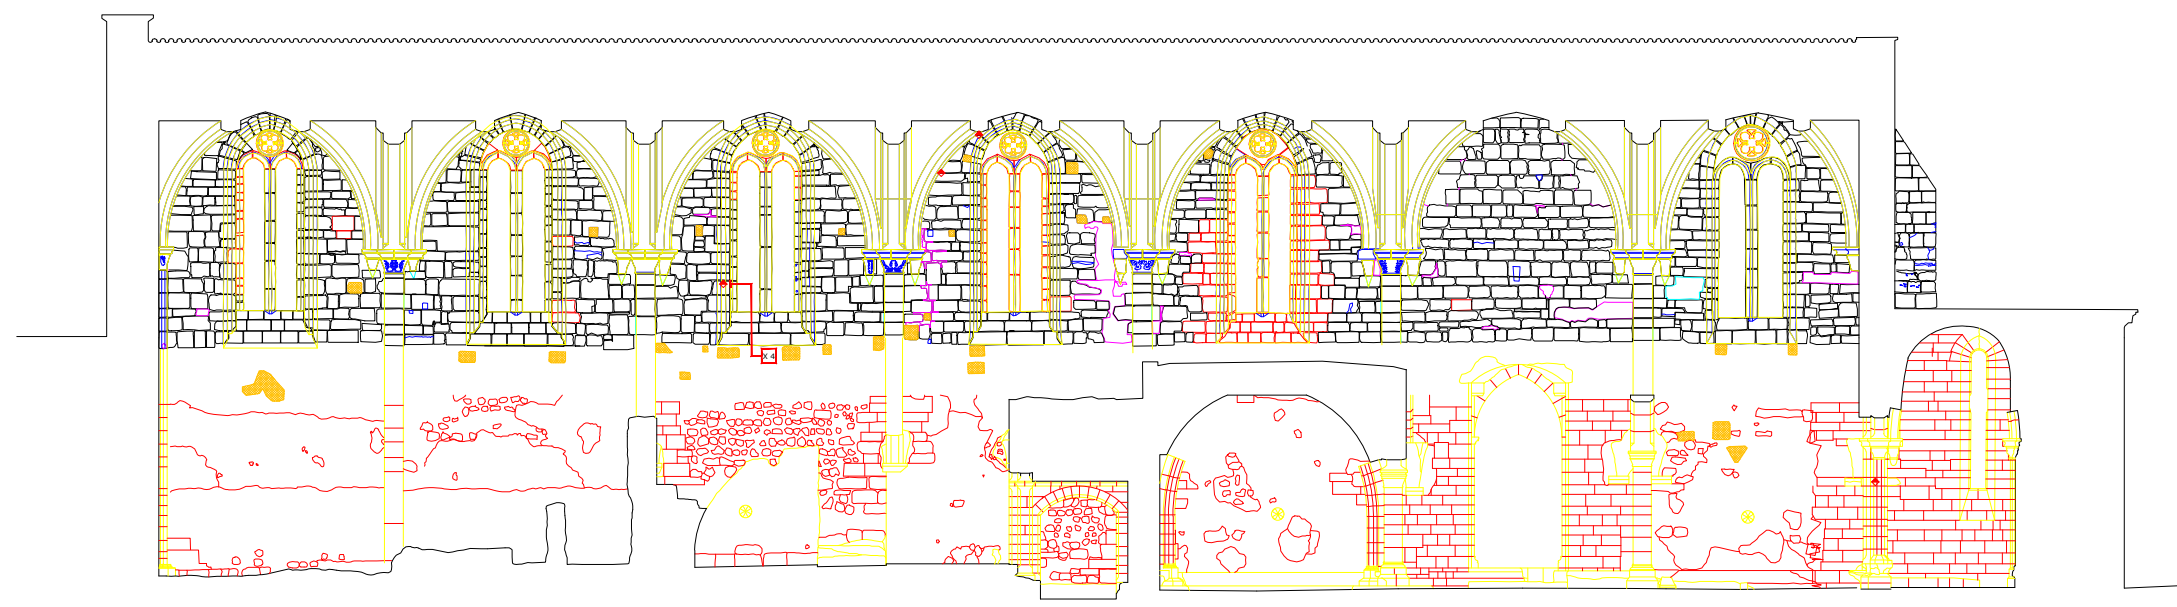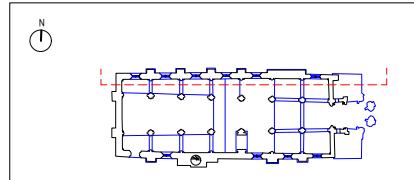

Mosteiro de Santa Clara-a-Velha
Coimbra

Levantamento gráfico arquitectónico

Levantamento dos trabalhos
de conservação e restauro

Escala 1:150

Data Out. 2008



•
Tratamentos estruturais

Folha 20

Corte transversal, interior Poente



Desmontagem e remontagem de conjuntos

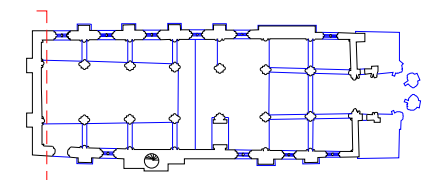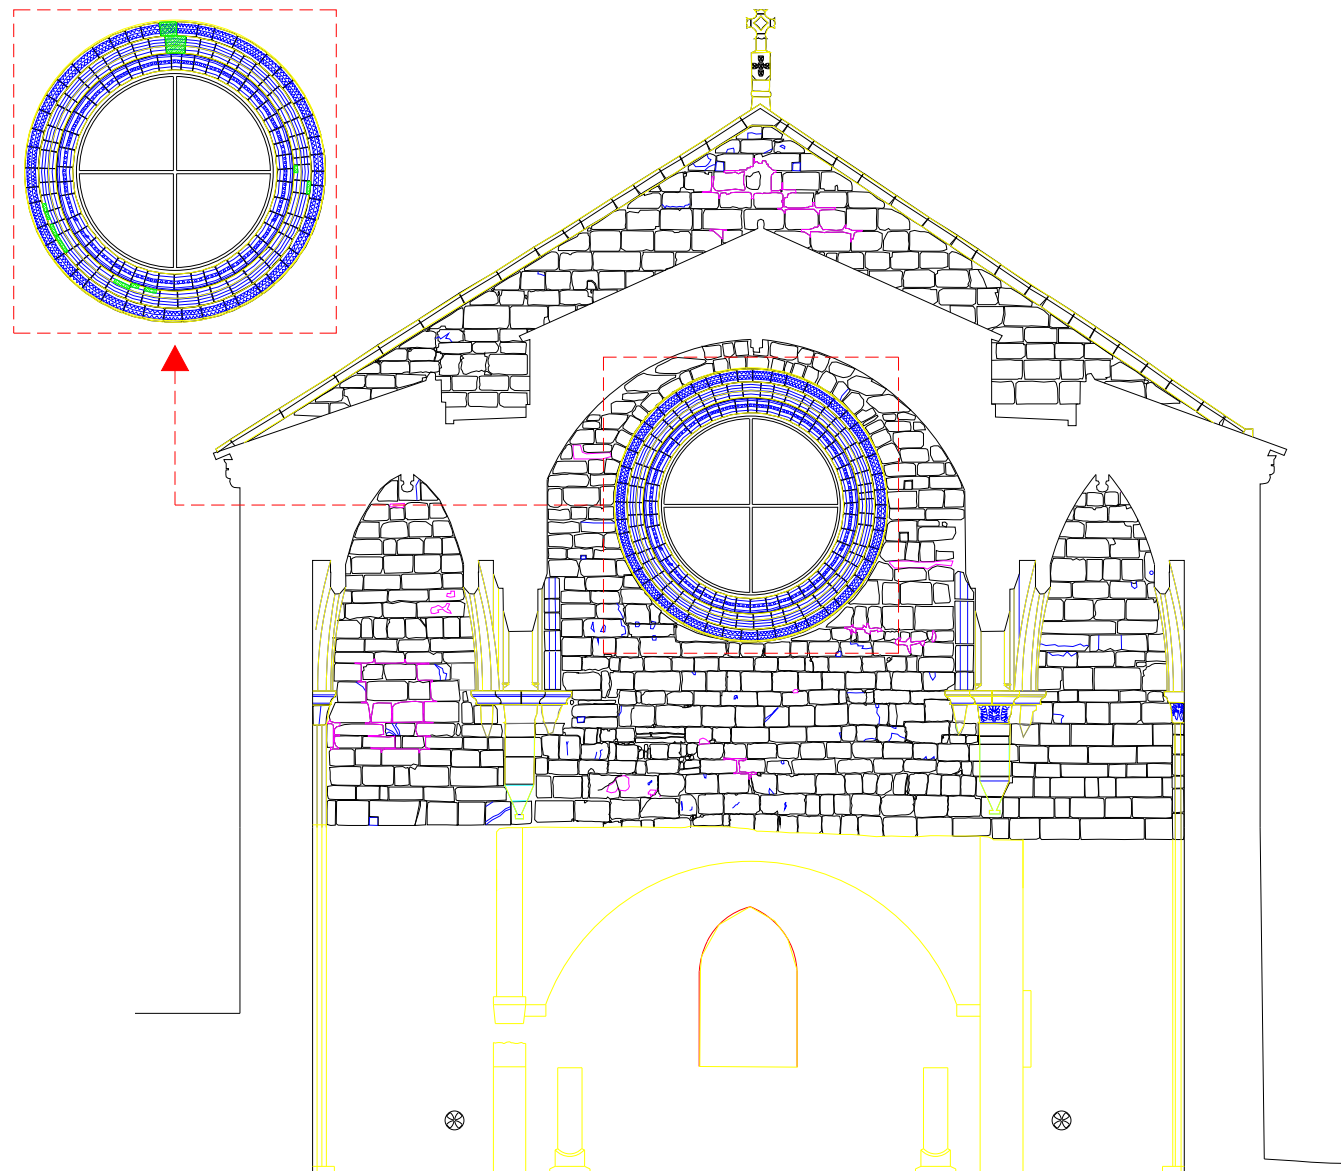









Mosteiro de Santa Clara-a-Velha
Coimbra



Levantamento gráfico arquitectónico

Levantamento dos trabalhos de conservação e restauro	Escala 1:150
Tratamentos estruturais	Data Out. 2008
	Folha 21

Corte longitudinal, interior Sul

-  Introdução de perno em aço inox - fora do plano de vista
-  Recolocação de peças de espólio
-  Colagem de material pétreo
-  Desmontagem e remontagem de conjuntos
-  Colagem de material pétreo pela aplicação de pontos de resina
-  Colagem de material pétreo pela aplicação de pontos de resina - fora do plano de vista
-  Refechamento de lacunas arquitectónicas
-  Refechamento de lacunas arquitectónicas - fora do plano de vista

N

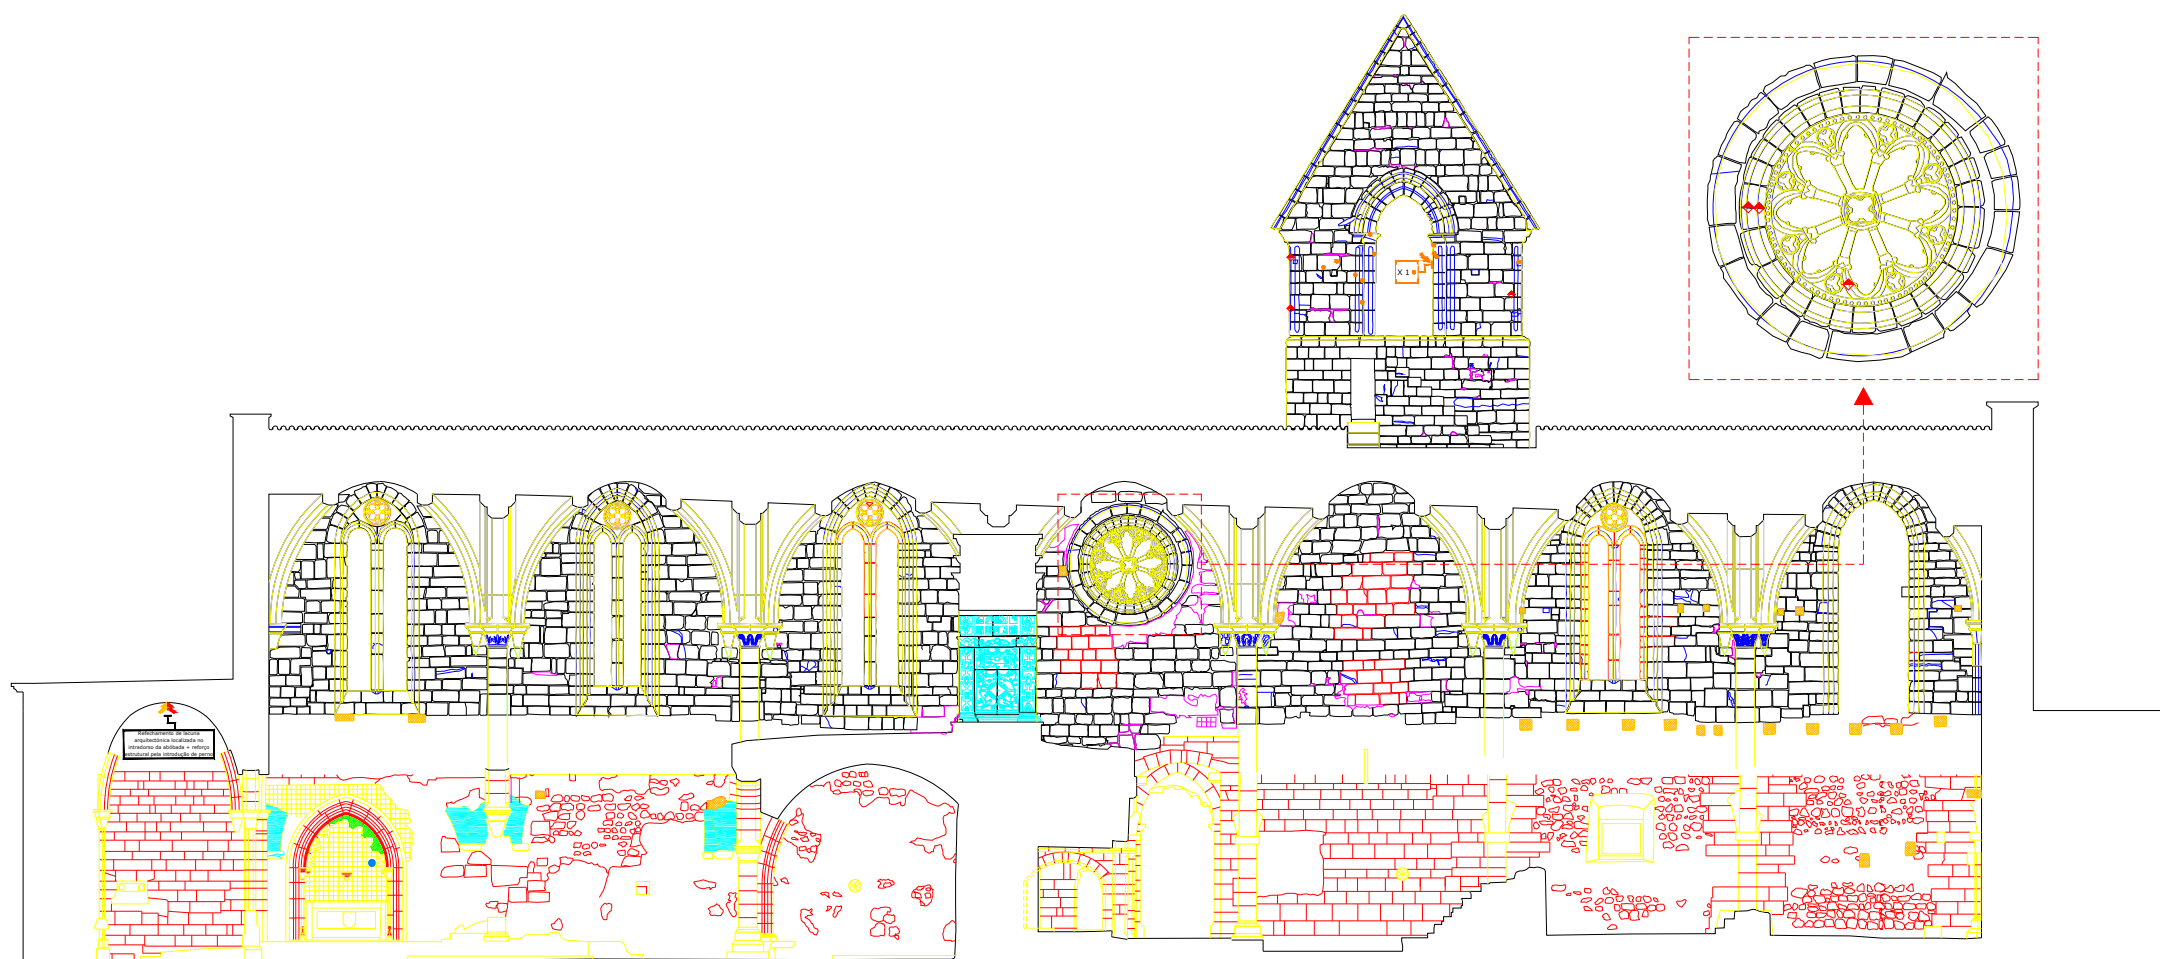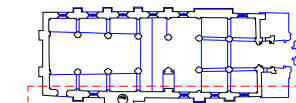




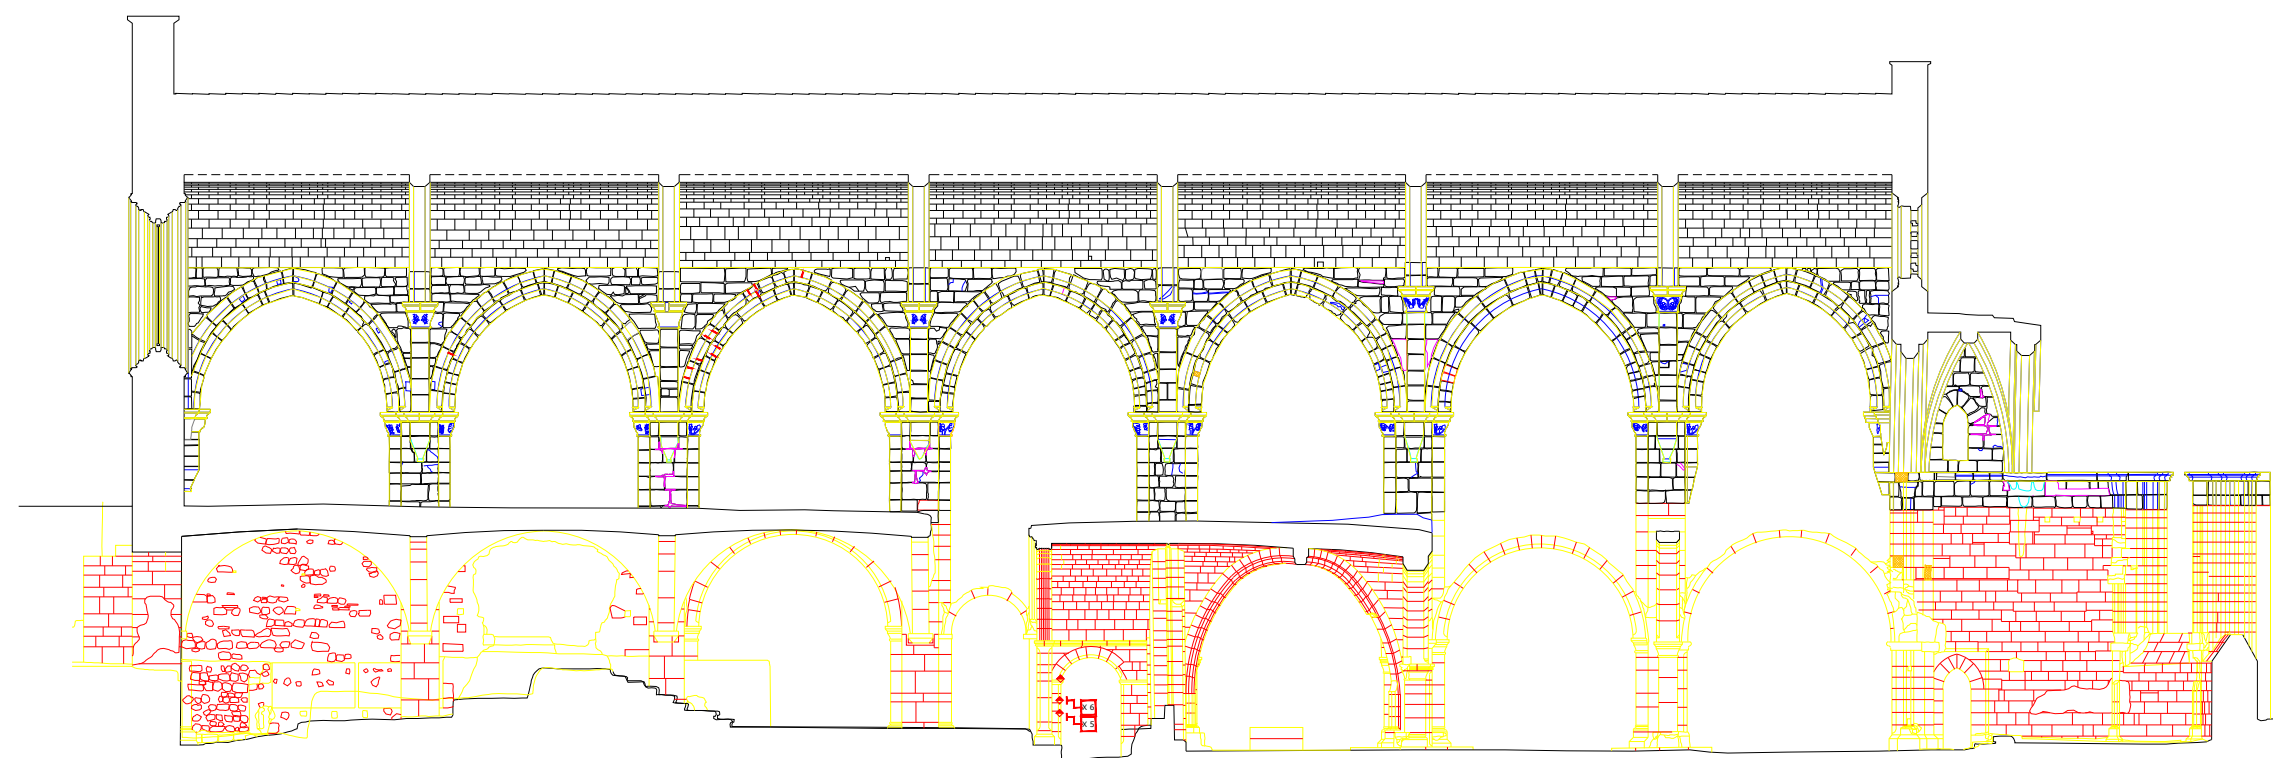
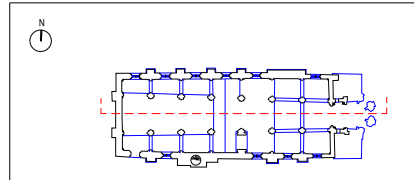
Mosteiro de Santa Clara-a-Velha
Coimbra

Levantamento gráfico arquitectónico

Levantamento dos trabalhos de conservação e restauro Tratamentos estruturais	Escala 1:150
	Data Out. 2008
Folha 22	

Corte longitudinal pelo eixo central, vista Norte

-  Colagem com introdução de perno em aço inox
-  Colagem de material pétreo
-  Refechamento de lacunas arquitectónicas








Mosteiro de Santa Clara-a-Velha
Coimbra



Levantamento gráfico arquitectónico

Levantamento dos trabalhos de conservação e restauro Tratamentos estruturais	Escala 1:150
	Data Out. 2008
	Folha 23

Corte longitudinal pelo eixo central, vista Sul

-  Colagem com introdução de perno em fibra de vidro
-  Colagem com introdução de perno em aço inox
-  Colagem de material pétreo
-  Colagem de material pétreo pela aplicação de pontos de resina
-  Refechamento de lacunas arquitectónicas

N

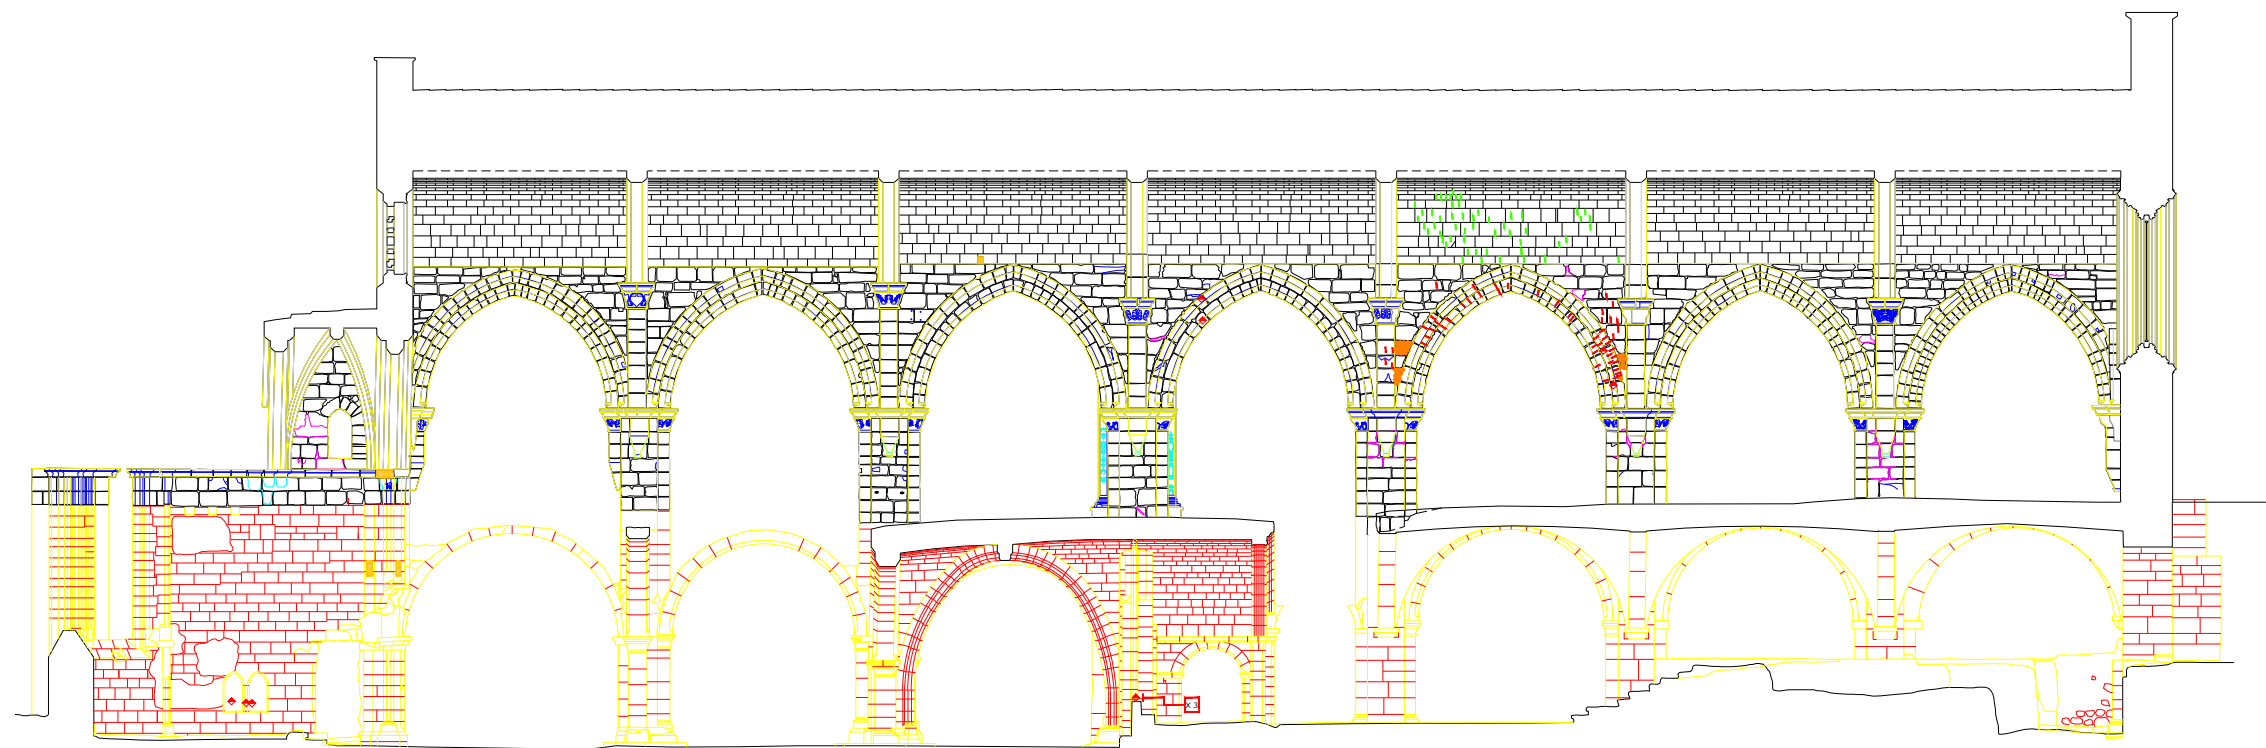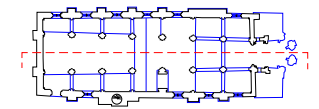

Mosteiro de Santa Clara-a-Velha
Coimbra

Levantamento gráfico arquitectónico

Levantamento dos trabalhos
de conservação e restauro

Escala 1:150

Data Out. 2008

Tratamentos estruturais

Folha 24



Corte transversal pelo arco triunfal, vista Nascente



Colagem de material pétreo



Colagem de material pétreo - fora do plano de vista

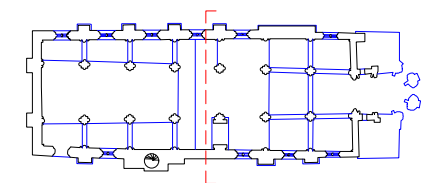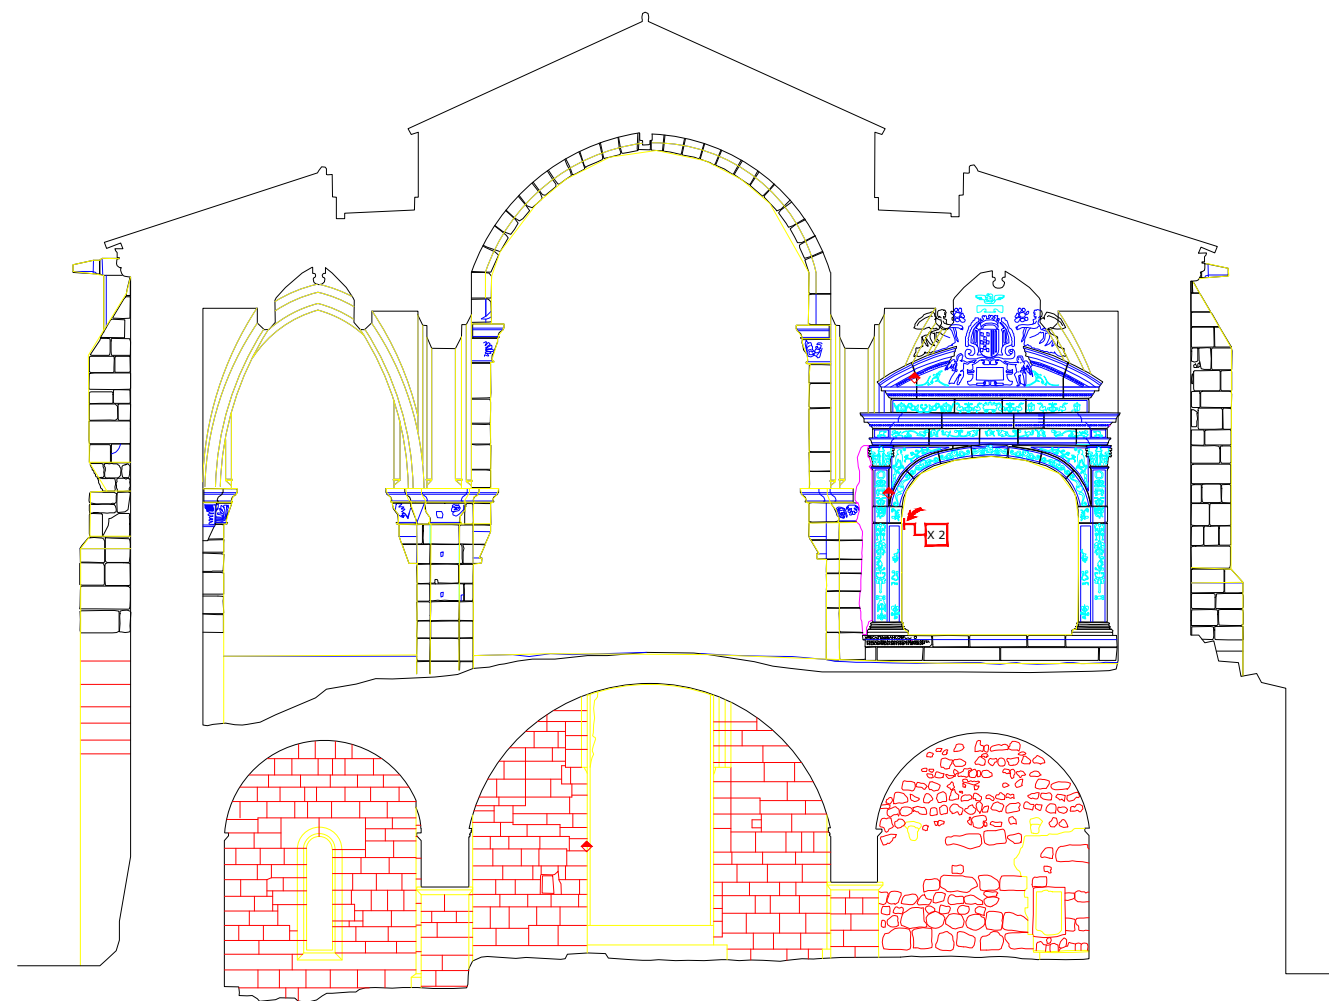

Mosteiro de Santa Clara-a-Velha
Coimbra

Levantamento gráfico arquitectónico

Levantamento dos trabalhos
de conservação e restauro

Escala 1:150

Data Out. 2008

Tratamentos estruturais

Folha 25



Corte transversal pelo arco triunfal, vista Poente



Colagem de material pétreo



Desmontagem e remontagem de conjuntos

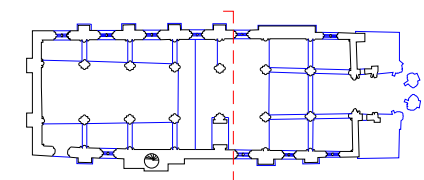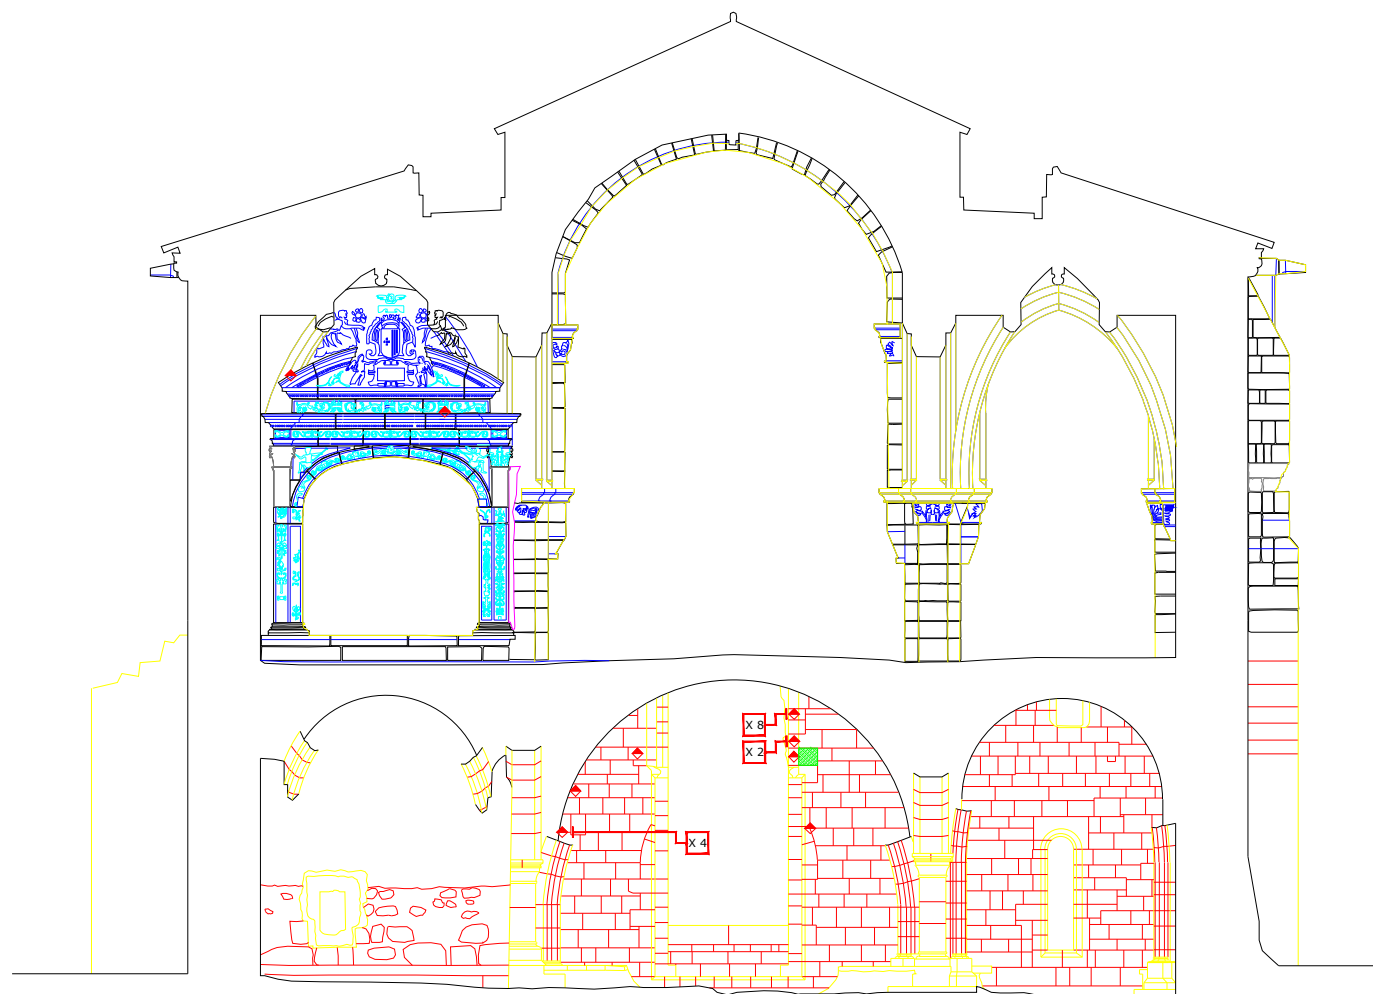

Mosteiro de Santa Clara-a-Velha
Coimbra

Levantamento gráfico arquitectónico

Levantamento dos trabalhos
de conservação e restauro

Escala 1:150

Data Out. 2008

Tratamentos estruturais

Folha 26

Corte transversal pelo portal Norte, vista Poente





Assentamento de nova peça, fora do plano de vista



Colagem de material pétreo



Colagem de material pétreo - fora do plano de vista

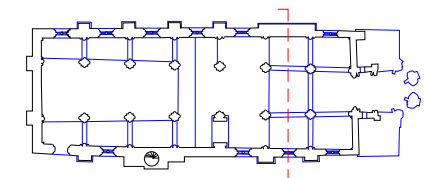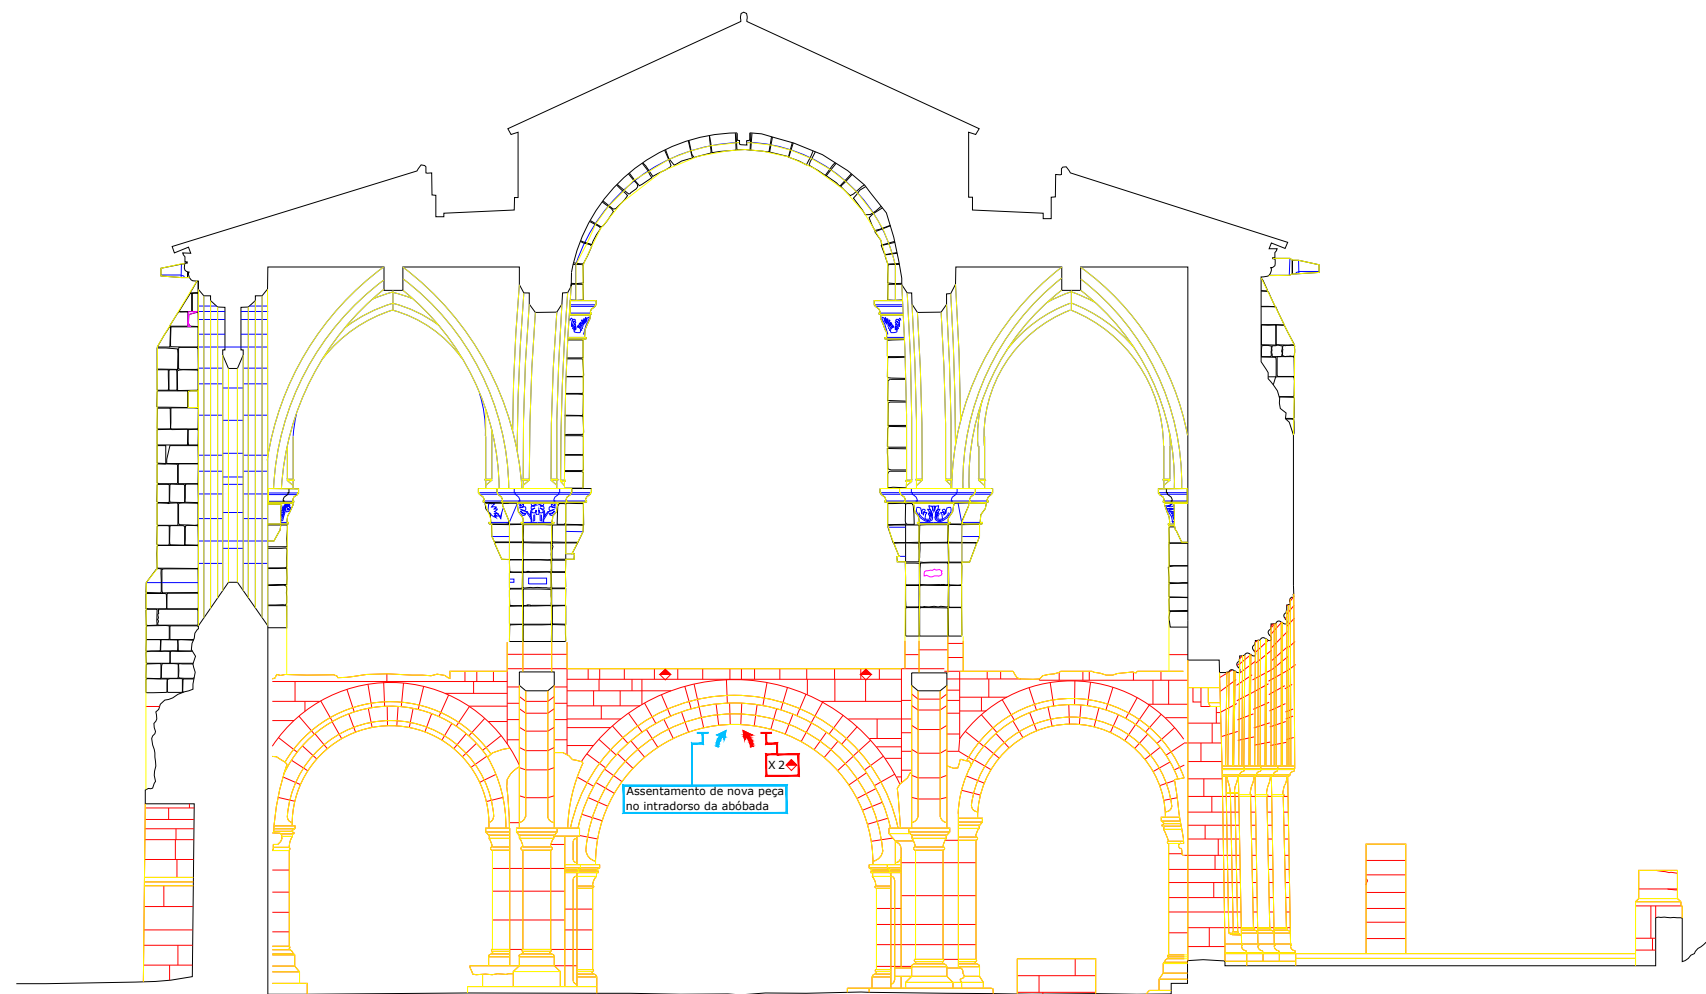

Mosteiro de Santa Clara-a-Velha
Coimbra

Levantamento gráfico arquitectónico

Levantamento dos trabalhos
de conservação e restauro



Escala 1:150



Data Out. 2008

Tratamentos estruturais

Folha 27

Corte transversal pelo portal Sul, vista Nascente

-  Assentamento de nova peça
-  Colagem de material pétreo

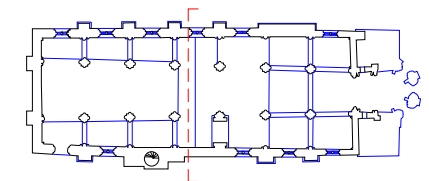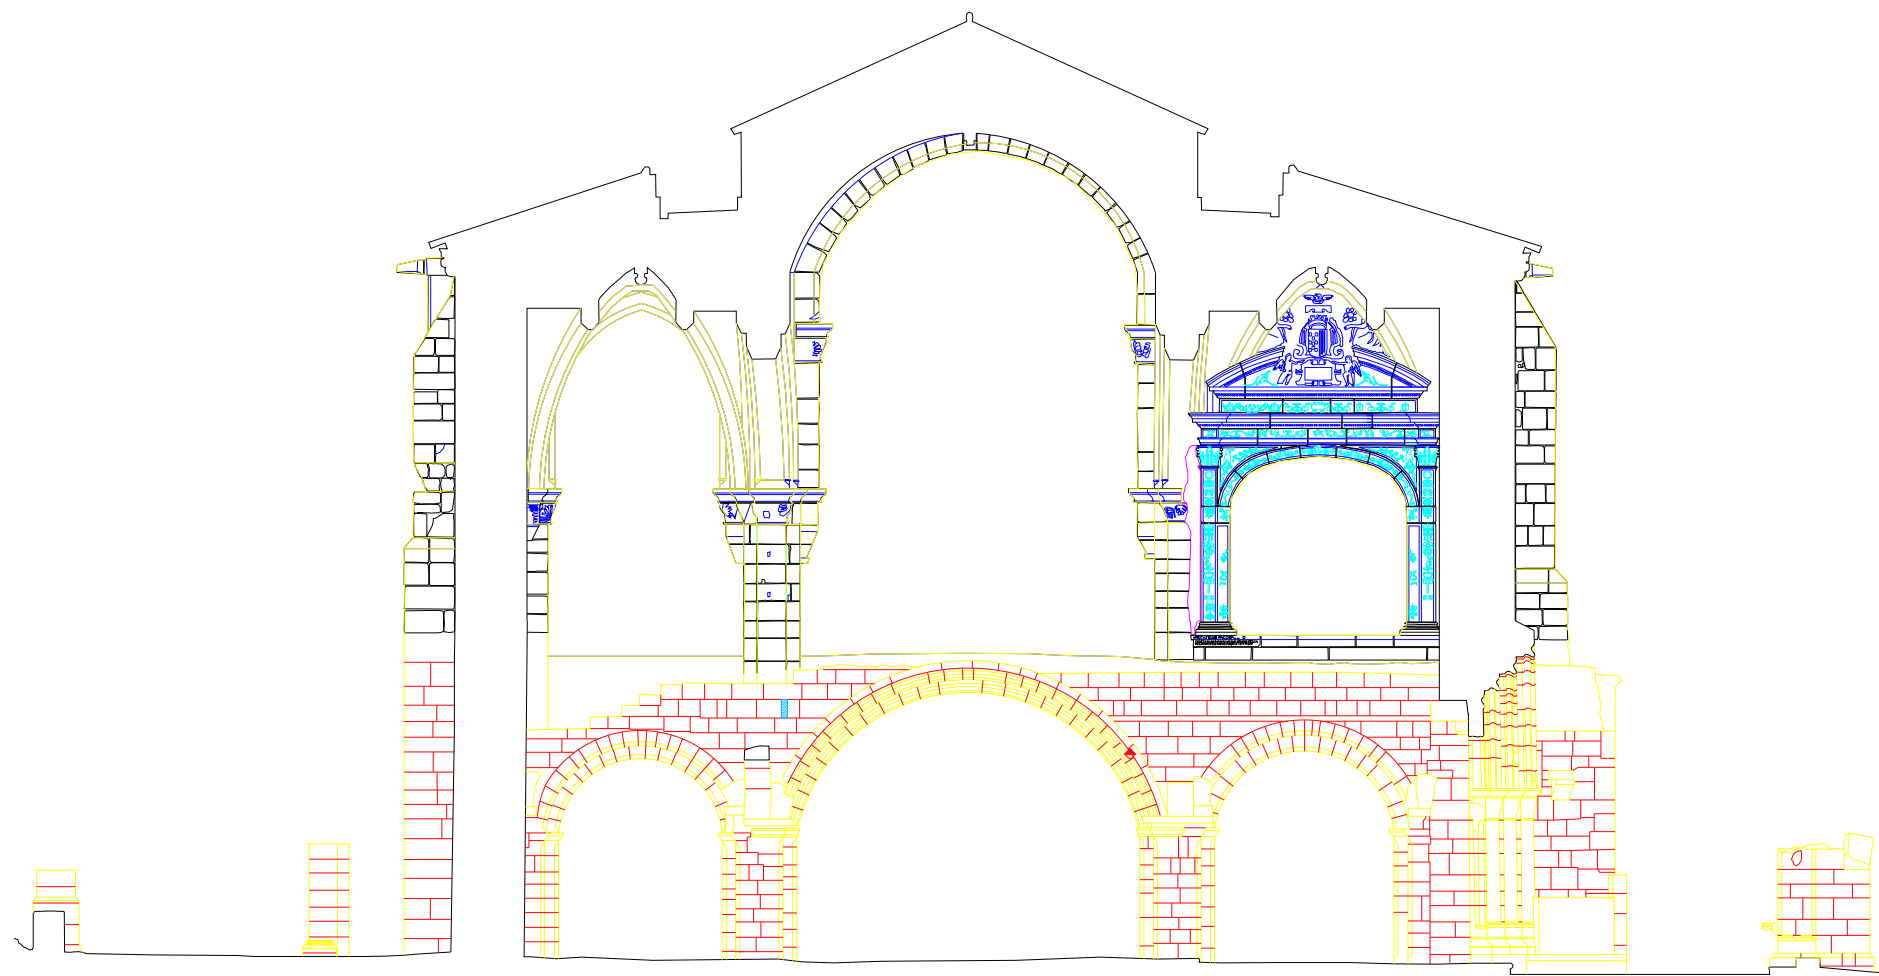

Mosteiro de Santa Clara-a-Velha
Coimbra

Levantamento gráfico arquitectónico

Levantamento dos trabalhos
de conservação e restauro

Escala 1:150



Data Out. 2008


Tratamentos estruturais

Folha 28

Planta arqueológica da igreja

◆ Colagem de material pétreo

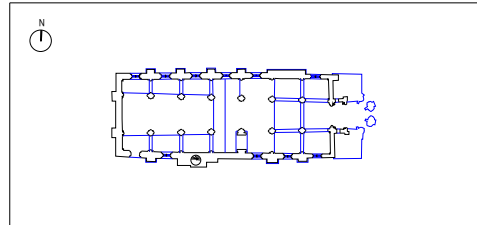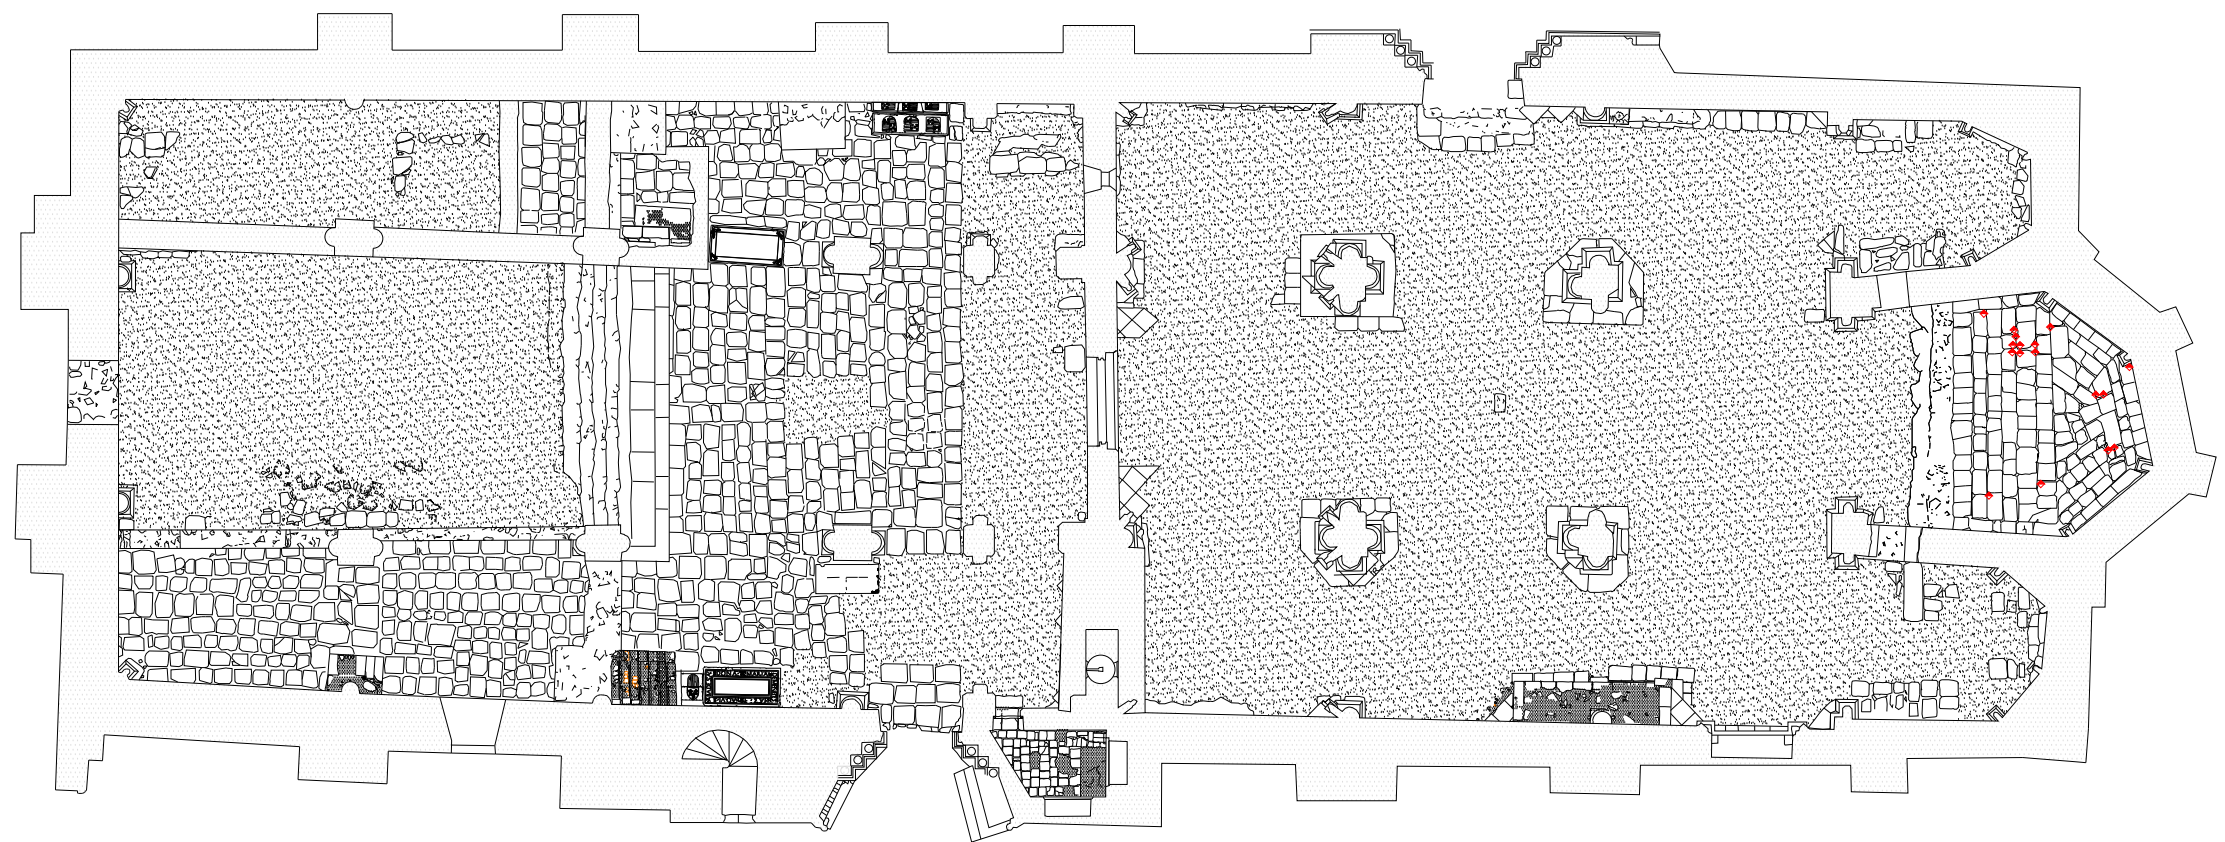

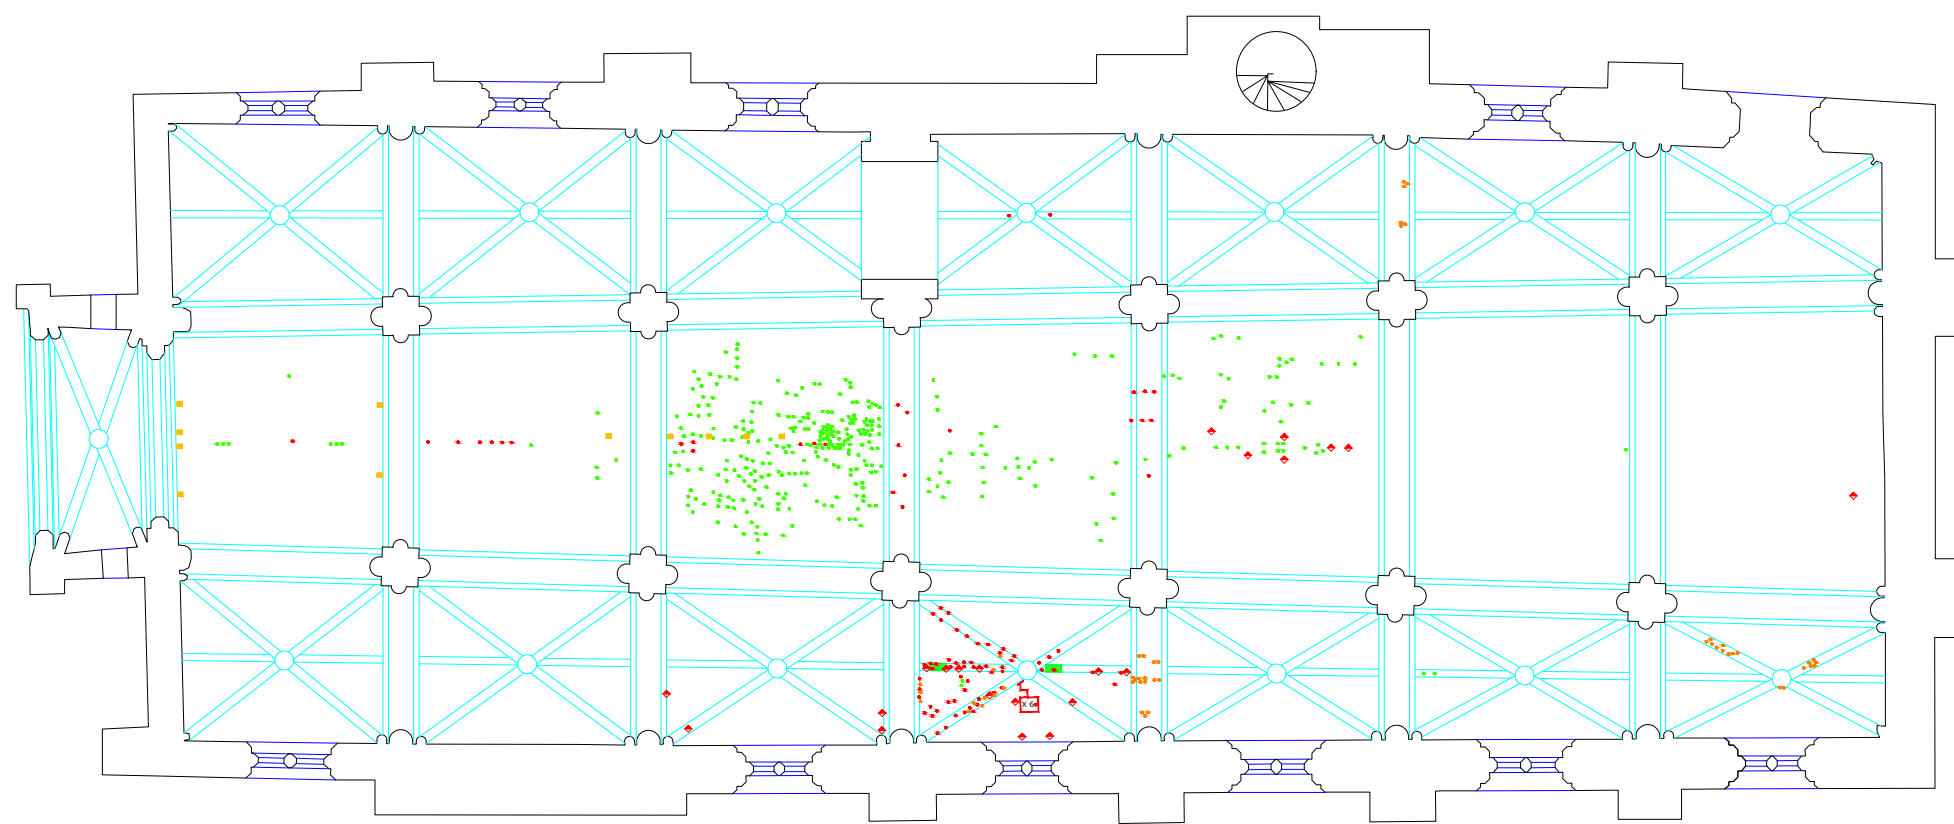



**Mosteiro de Santa Clara-a-Velha
Coimbra**





Levantamento gráfico arquitectónico

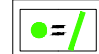Levantamento dos trabalhos de conservação e restauro	Escala 1:150
Tratamentos estruturais	Data Out. 2008
	Folha 29

Planta do tecto

-  Colagem com introdução de perno em fibra de vidro
-  Colagem com introdução de perno em aço inox

Nota: Para facilitar a interpretação dos trabalhos, optou-se por uma diferente representação gráfica dos pernos introduzidos.

-  Colagem de material pétreo
-  Desmontagem e remontagem de conjuntos
-  Colagem de material pétreo pela aplicação de pontos de resina
-  Refechamento de lacunas arquitectónicas

N

