



Agostinho de Sousa Guedes

Esplanada do Castelo-Foz

Alçado principal
(Visto ao Norte)

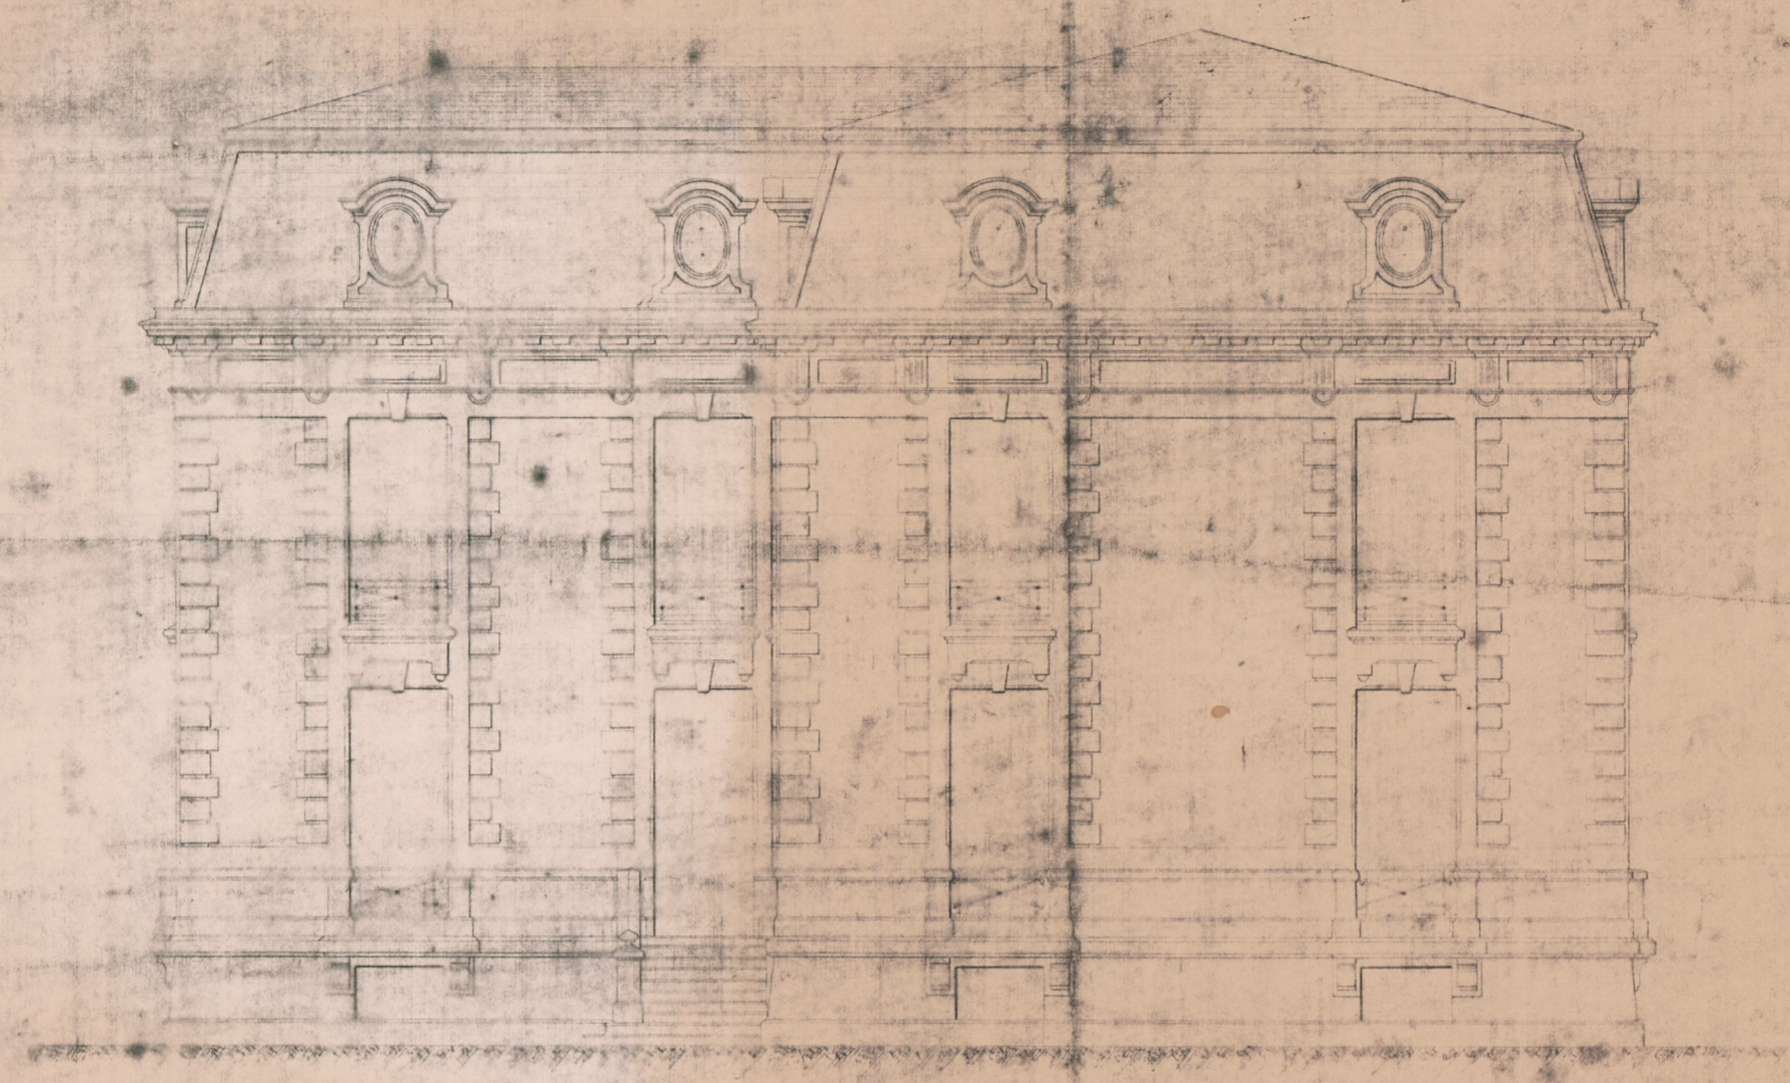

Grupo de vedação

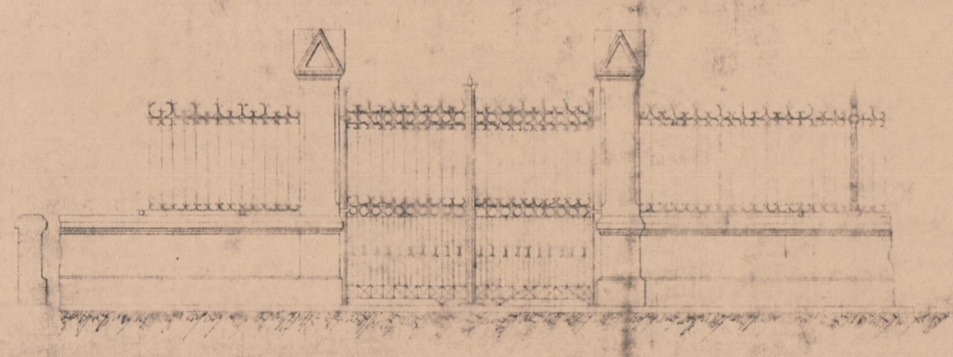

Escala 1/100

Proj. Escala do Castelo-Foz
Conte