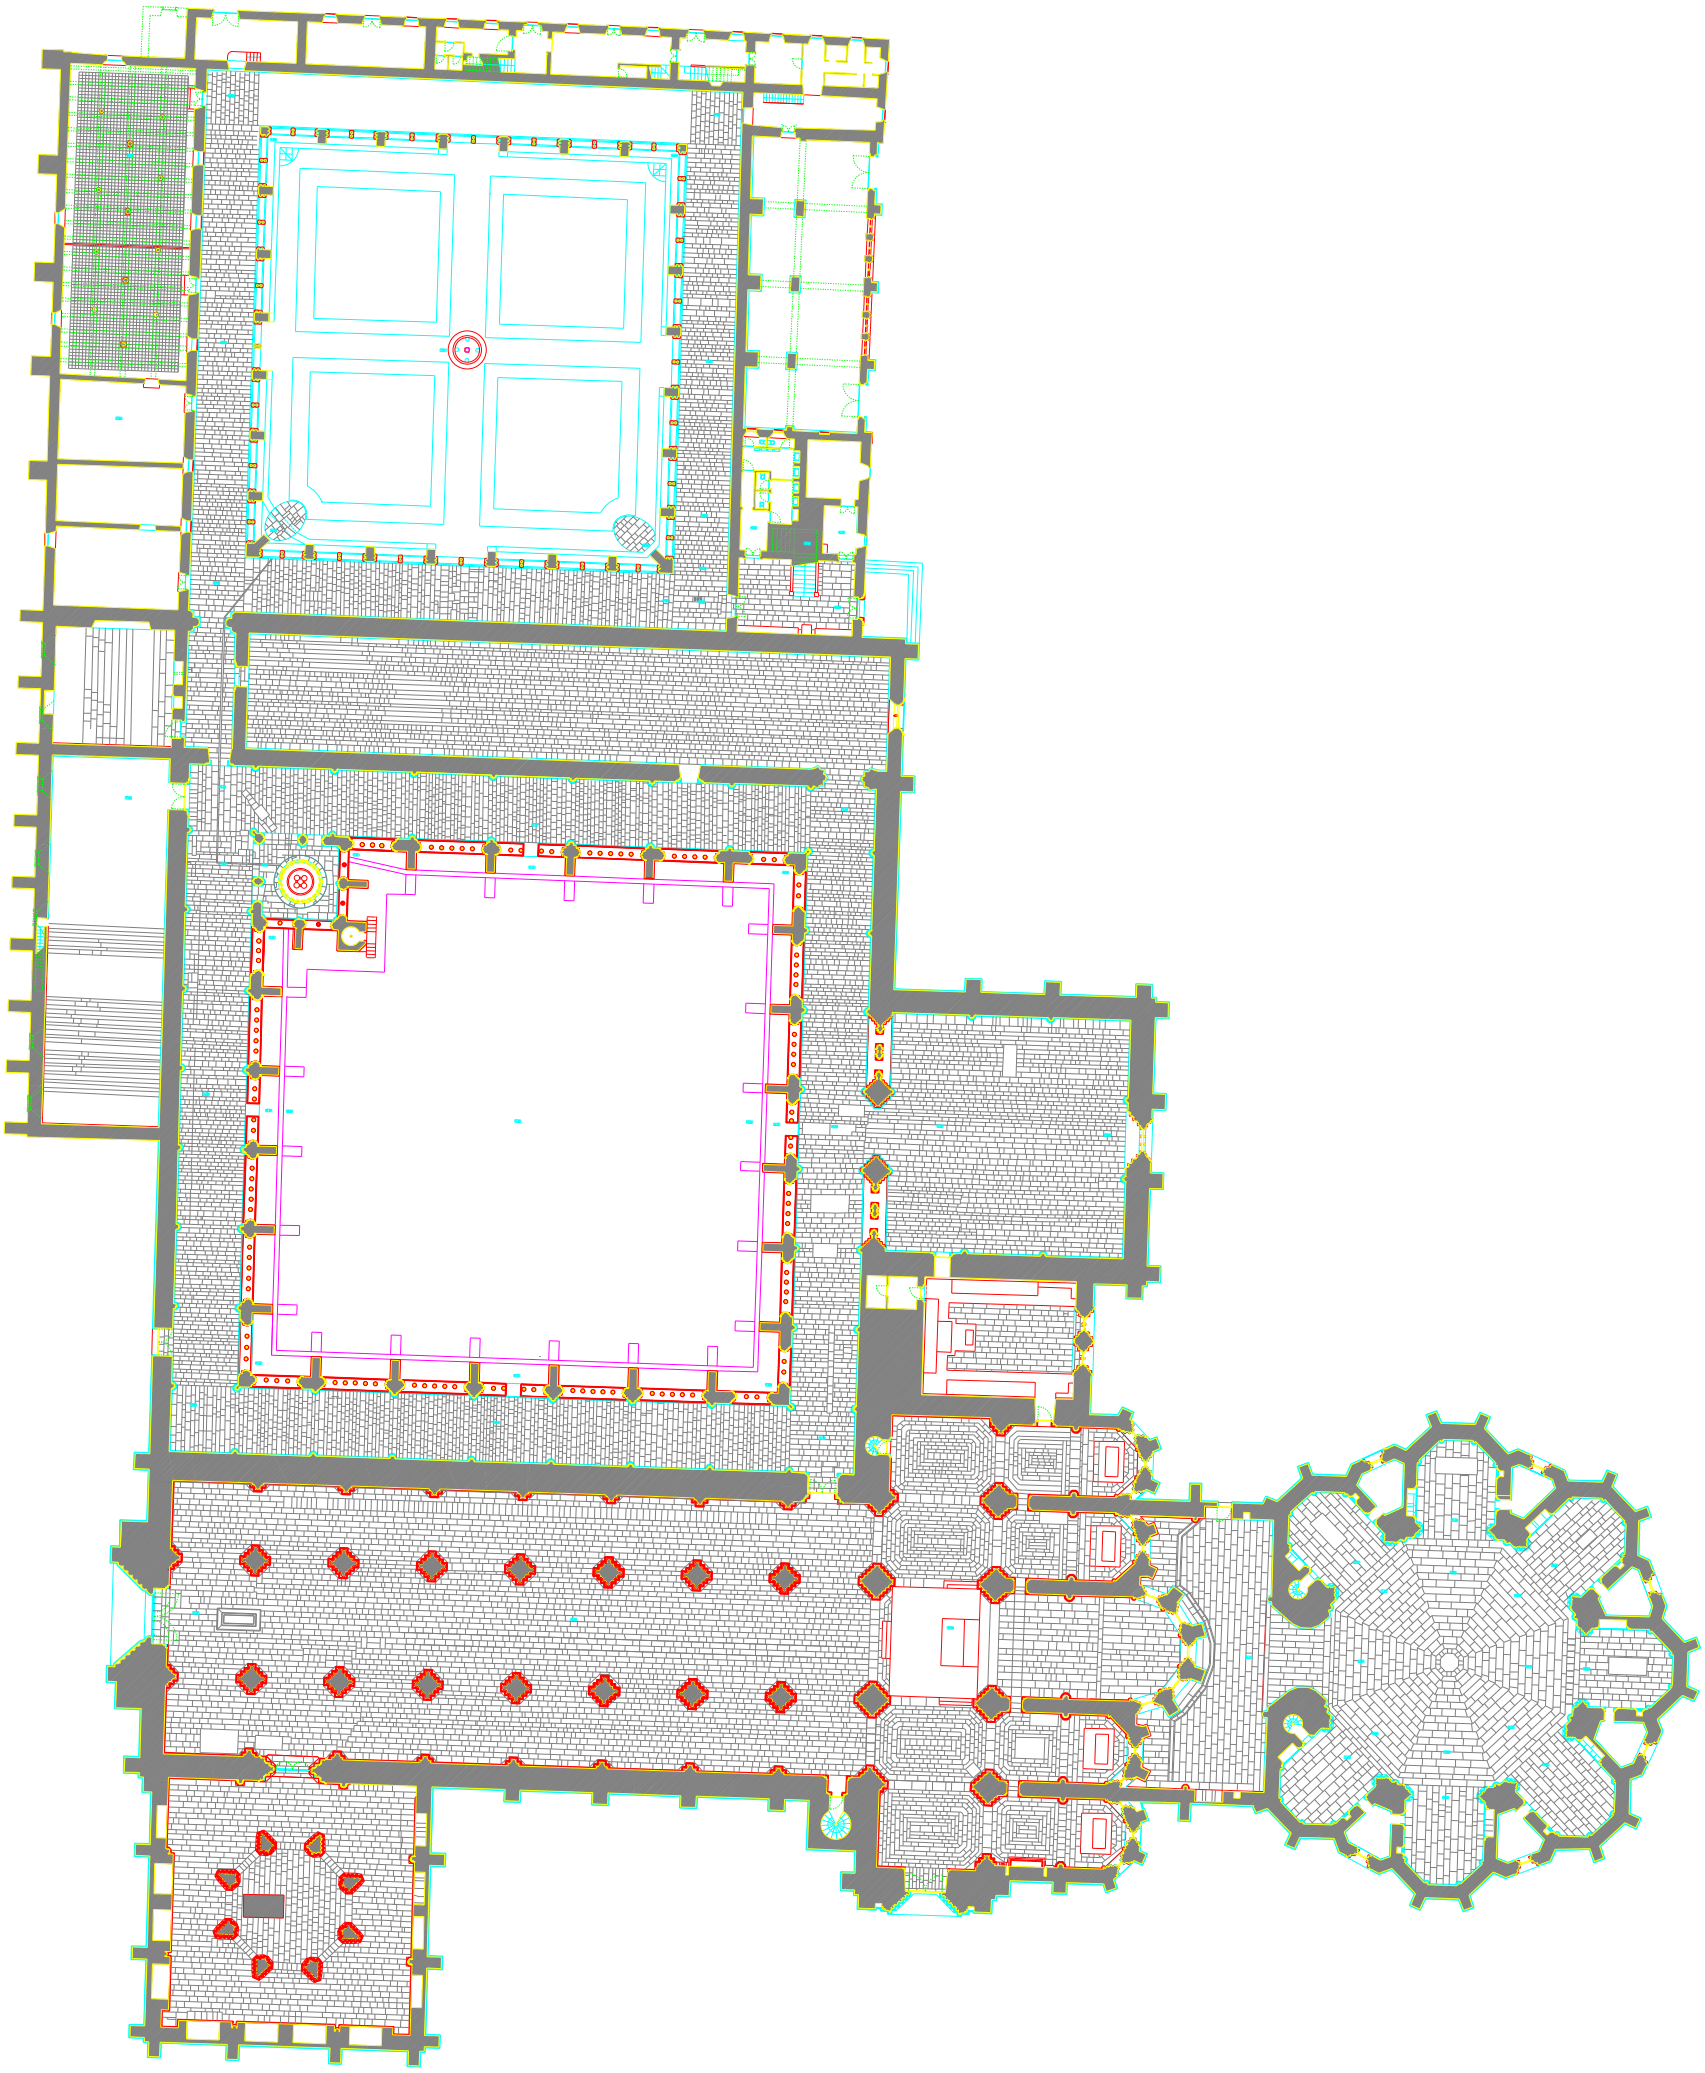

Planta do Nível 74.00
Esc. 1/200

IPPAR
INSTITUTO PORTUGUÊS DO PATRIMÓNIO ARQUITECTÓNICO
DIRECÇÃO REGIONAL DE COIMBRA

MOSTEIRO DE SANTA MARIA DA VITÓRIA
BATALHA

Revisão	Data	Alteração	Responsável

Planta do Nível 74.00
Descrição / Fase

Setembro 2005
Data

1/200
Escalas

01

	Ref:	2005.09.029
	Nome:	
	Ficheiro:	_final_planta NIVEL 7400_.dwg
	Substitui:	

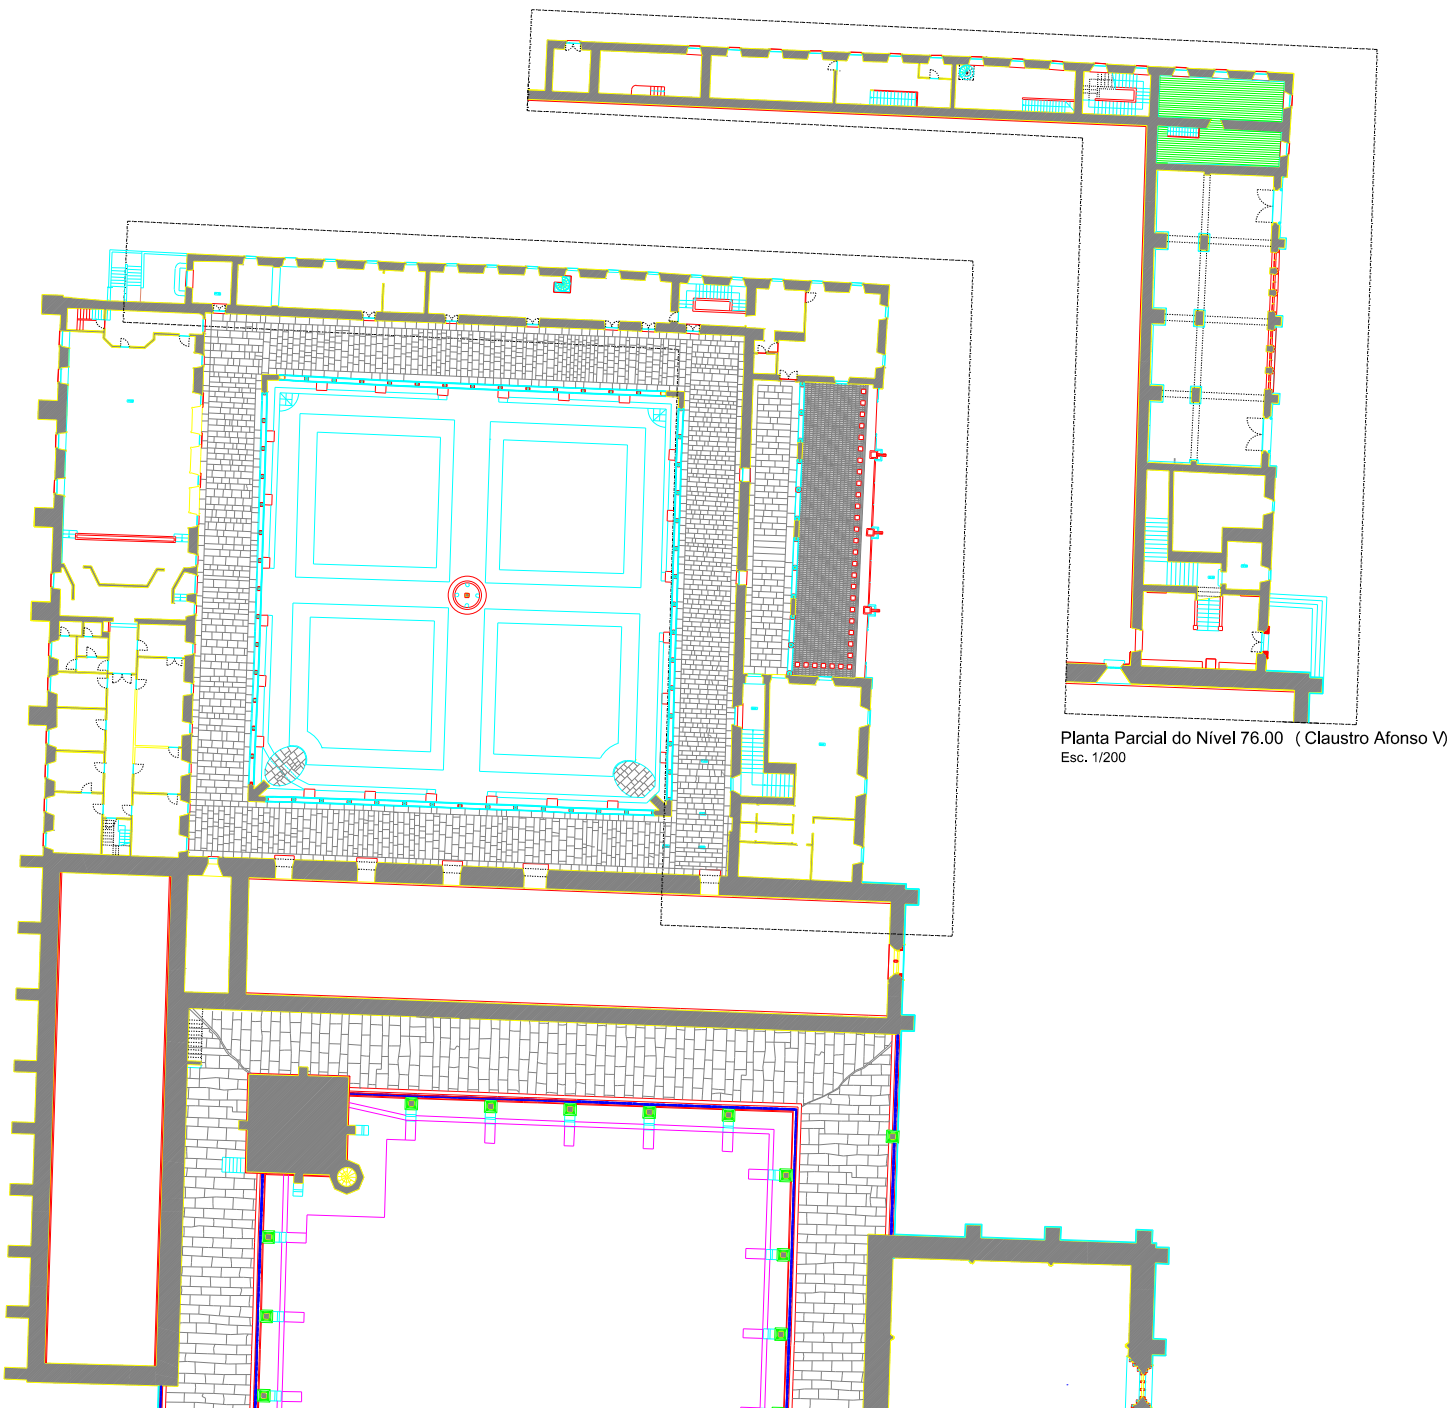

Planta Parcial do Nível 76.00 (Claustro Afonso V)
Esc. 1/200

Planta do Nível 79.00
Esc. 1/200

N

IPPAR
INSTITUTO PORTUGUÊS DO PATRIMÓNIO ARQUITECTÓNICO
DIRECÇÃO REGIONAL DE COIMBRA

MOSTEIRO DE SANTA MARIA DA VITÓRIA
BATALHA

Revisão	Data	Alteração	Responsável

Planta Parcial do Nível 76.00 (Claustro Afonso V)
Planta do Nível 79.00
Descrição / Fase

Setembro 2005
Data
1/200
Escalas

02

	Ref:	2005.09.030
	Nome:	
	Ficheiro:	_final_planta NIVEL 7900_.dwg
	Substitui:	

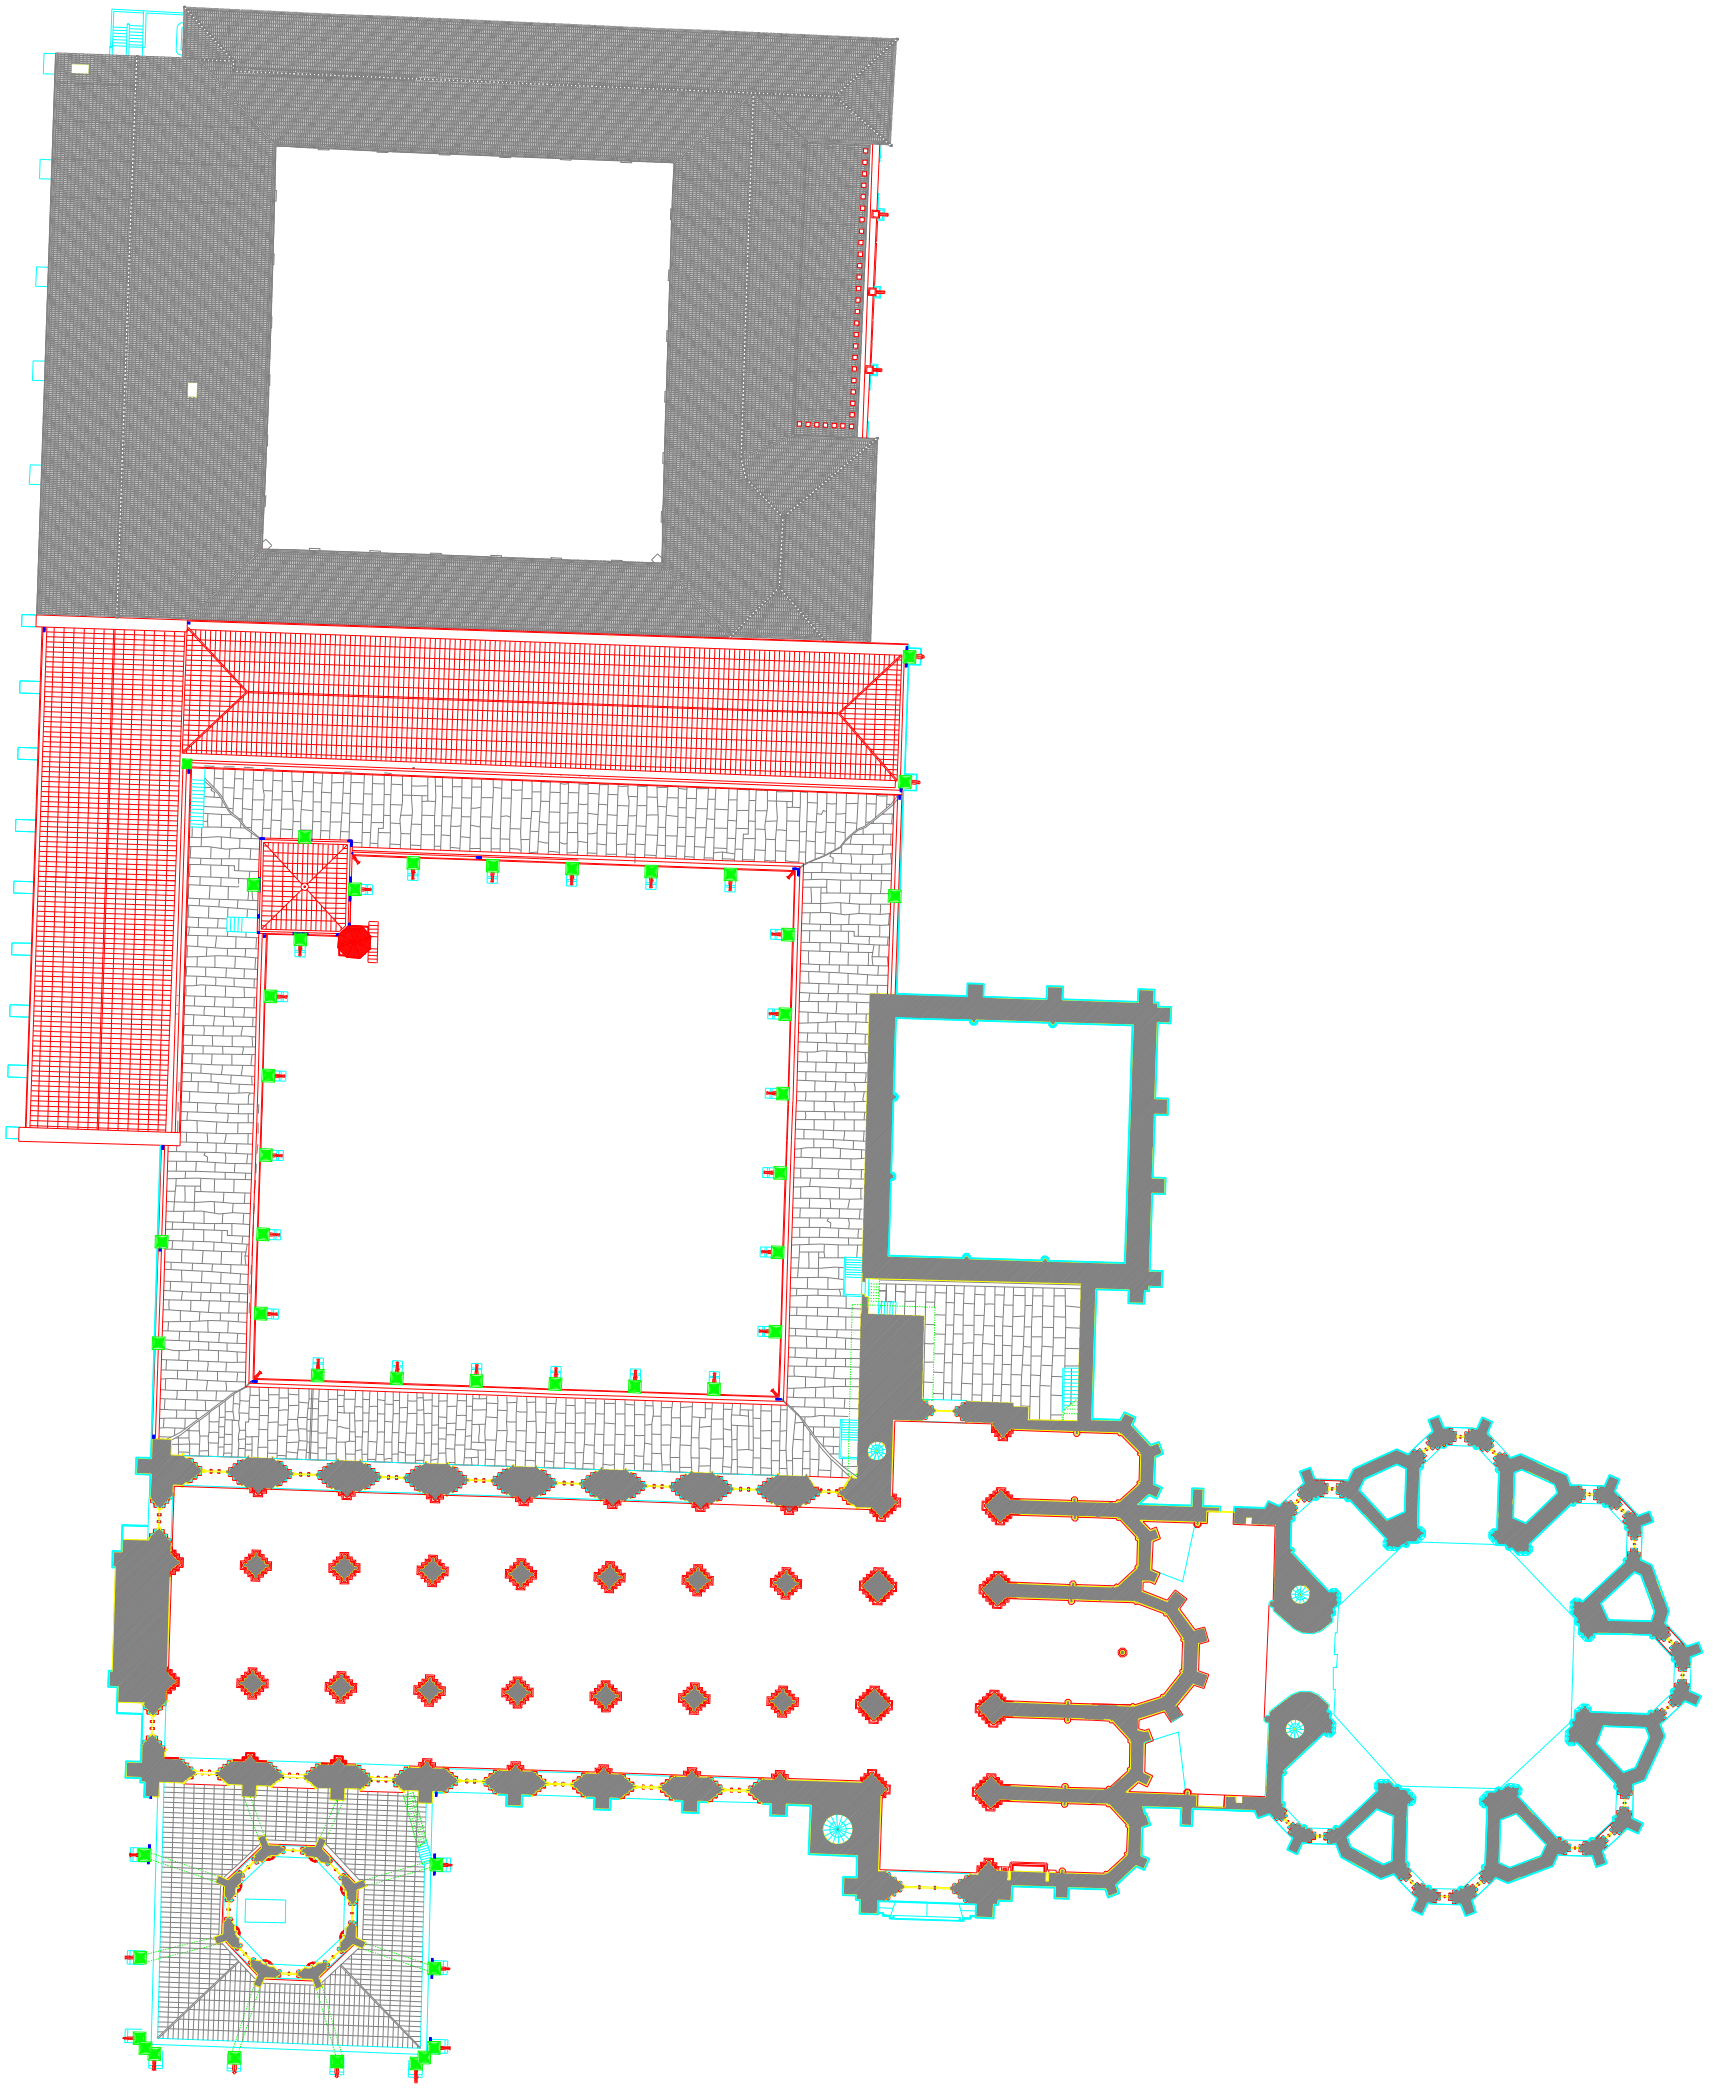

Planta do Nível 85.80
Esc. 1/200

N

IPPAR
INSTITUTO PORTUGUÊS DO PATRIMÓNIO ARQUITECTÓNICO
DIRECÇÃO REGIONAL DE COIMBRA

MOSTEIRO DE SANTA MARIA DA VITÓRIA
BATALHA

Revisão	Data	Alteração	Responsável

Planta do Nível 85.80
Descrição / Fase

Setembro 2005
Data
1/200
Escalas

03

Ref:	2005.09.031
Nome:	
Ficheiro:	_final_planta NIVEL 8580_.dwg
Substitui:	

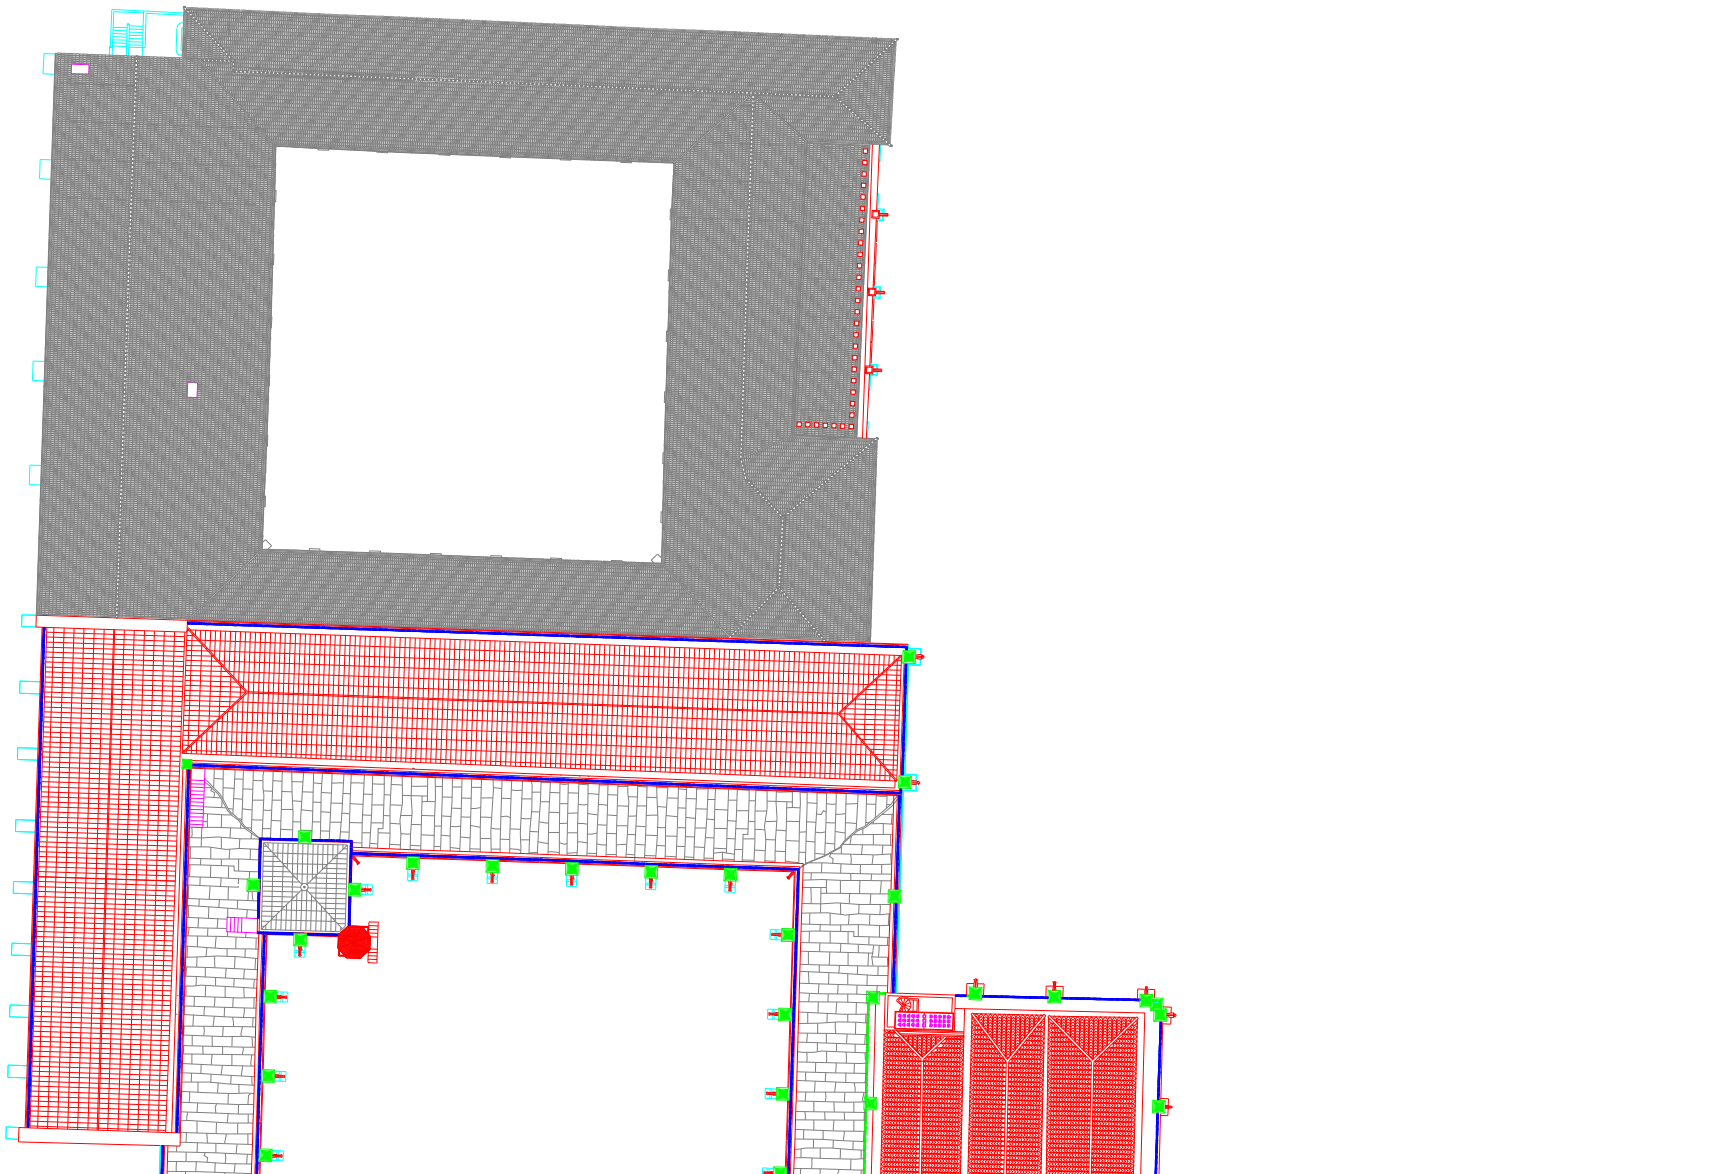

Planta do Nível 92.00
Esc. 1/200

IPPAR
INSTITUTO PORTUGUÊS DO PATRIMÓNIO ARQUITECTÓNICO
DIRECÇÃO REGIONAL DE COIMBRA

MOSTEIRO DE SANTA MARIA DA VITÓRIA
BATALHA

Revisão	Data	Alteração	Responsável

Planta do Nível 92.00
Descrição / Fase

Setembro 2005
Data

1/200
Escalas

04

Ref:	2005.09.032
Nome:	
Ficheiro:	_final_planta NIVEL 9200_.dwg
Substitui:	

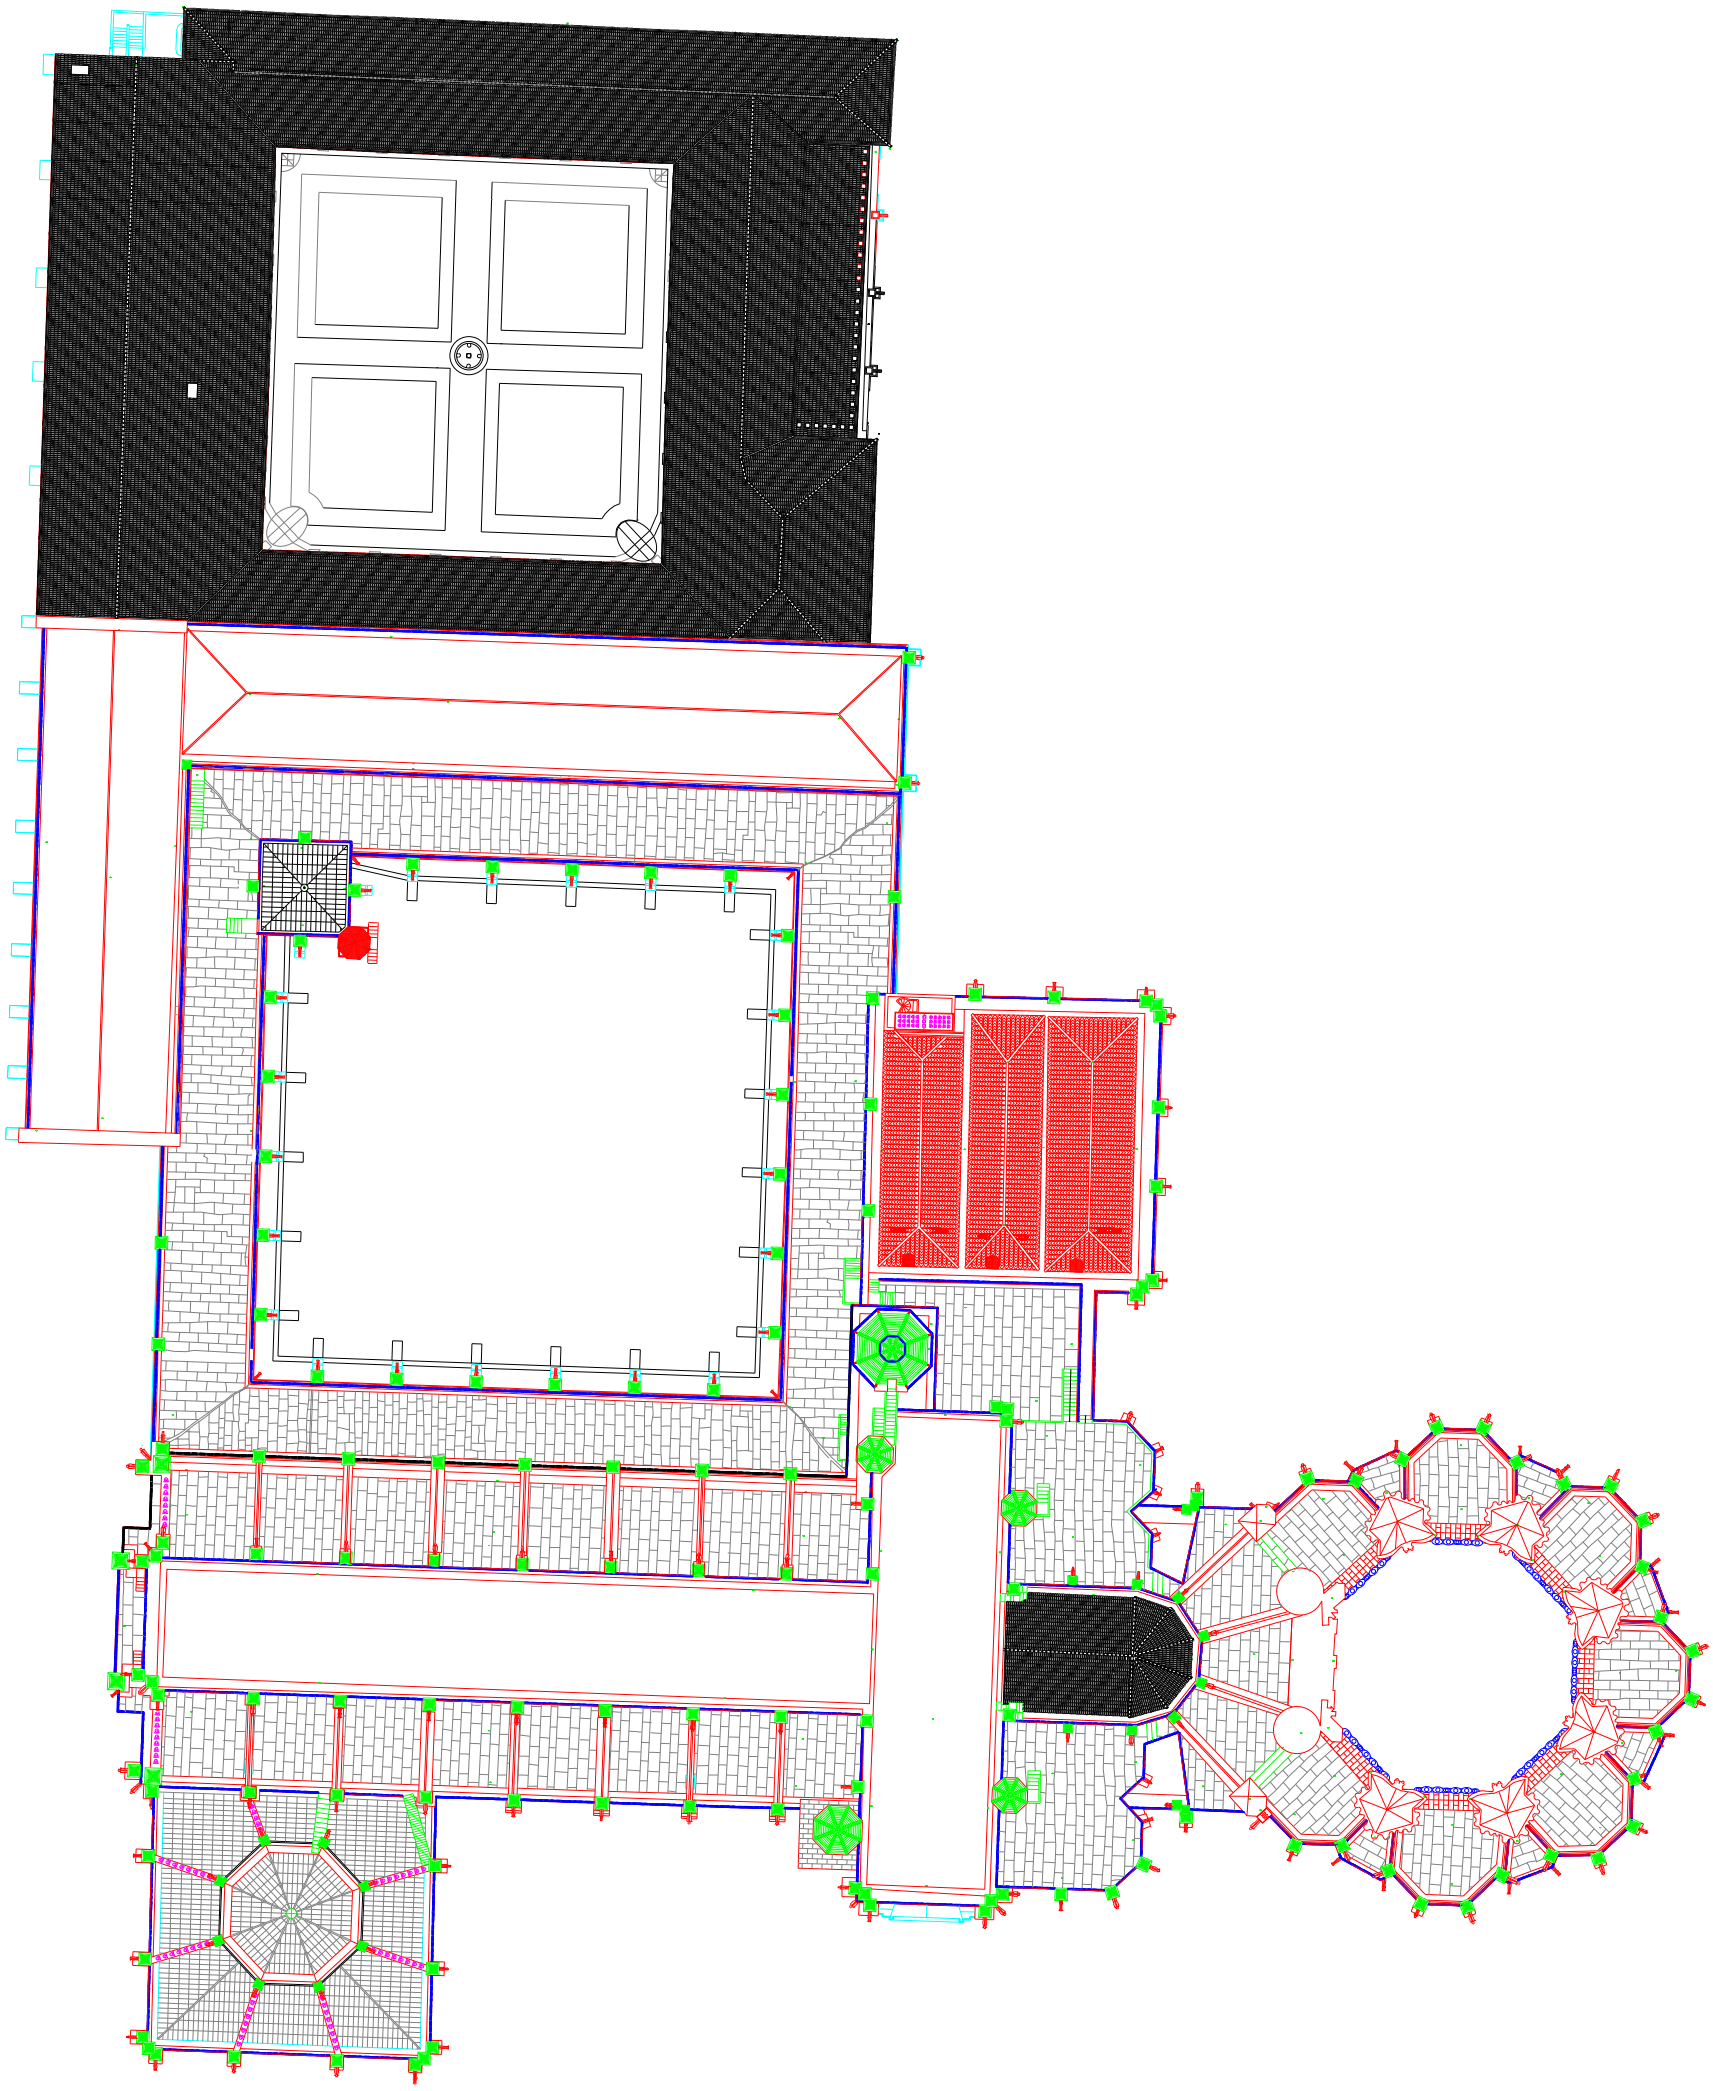

N

IPPAR
INSTITUTO PORTUGUÊS DO PATRIMÓNIO ARQUITECTÓNICO

DIRECÇÃO REGIONAL DE COIMBRA

MOSTEIRO DE SANTA MARIA DA VITÓRIA
BATALHA

Revisão	Data	Alteração	Responsável

Planta de coberturas

Descrição / Fase

Setembro 2005
Data

1/200
Escalas

05

Y:\Mosteiro\ms_jv\vertentes\vert1.JPG	Ref:	2005.09.034
	Nome:	
Y:\Mosteiro\ms_jv\vertentes\vert2\vert2.dwg	Ficheiro:	_final_planta de tectos.dwg
	Substitui:	

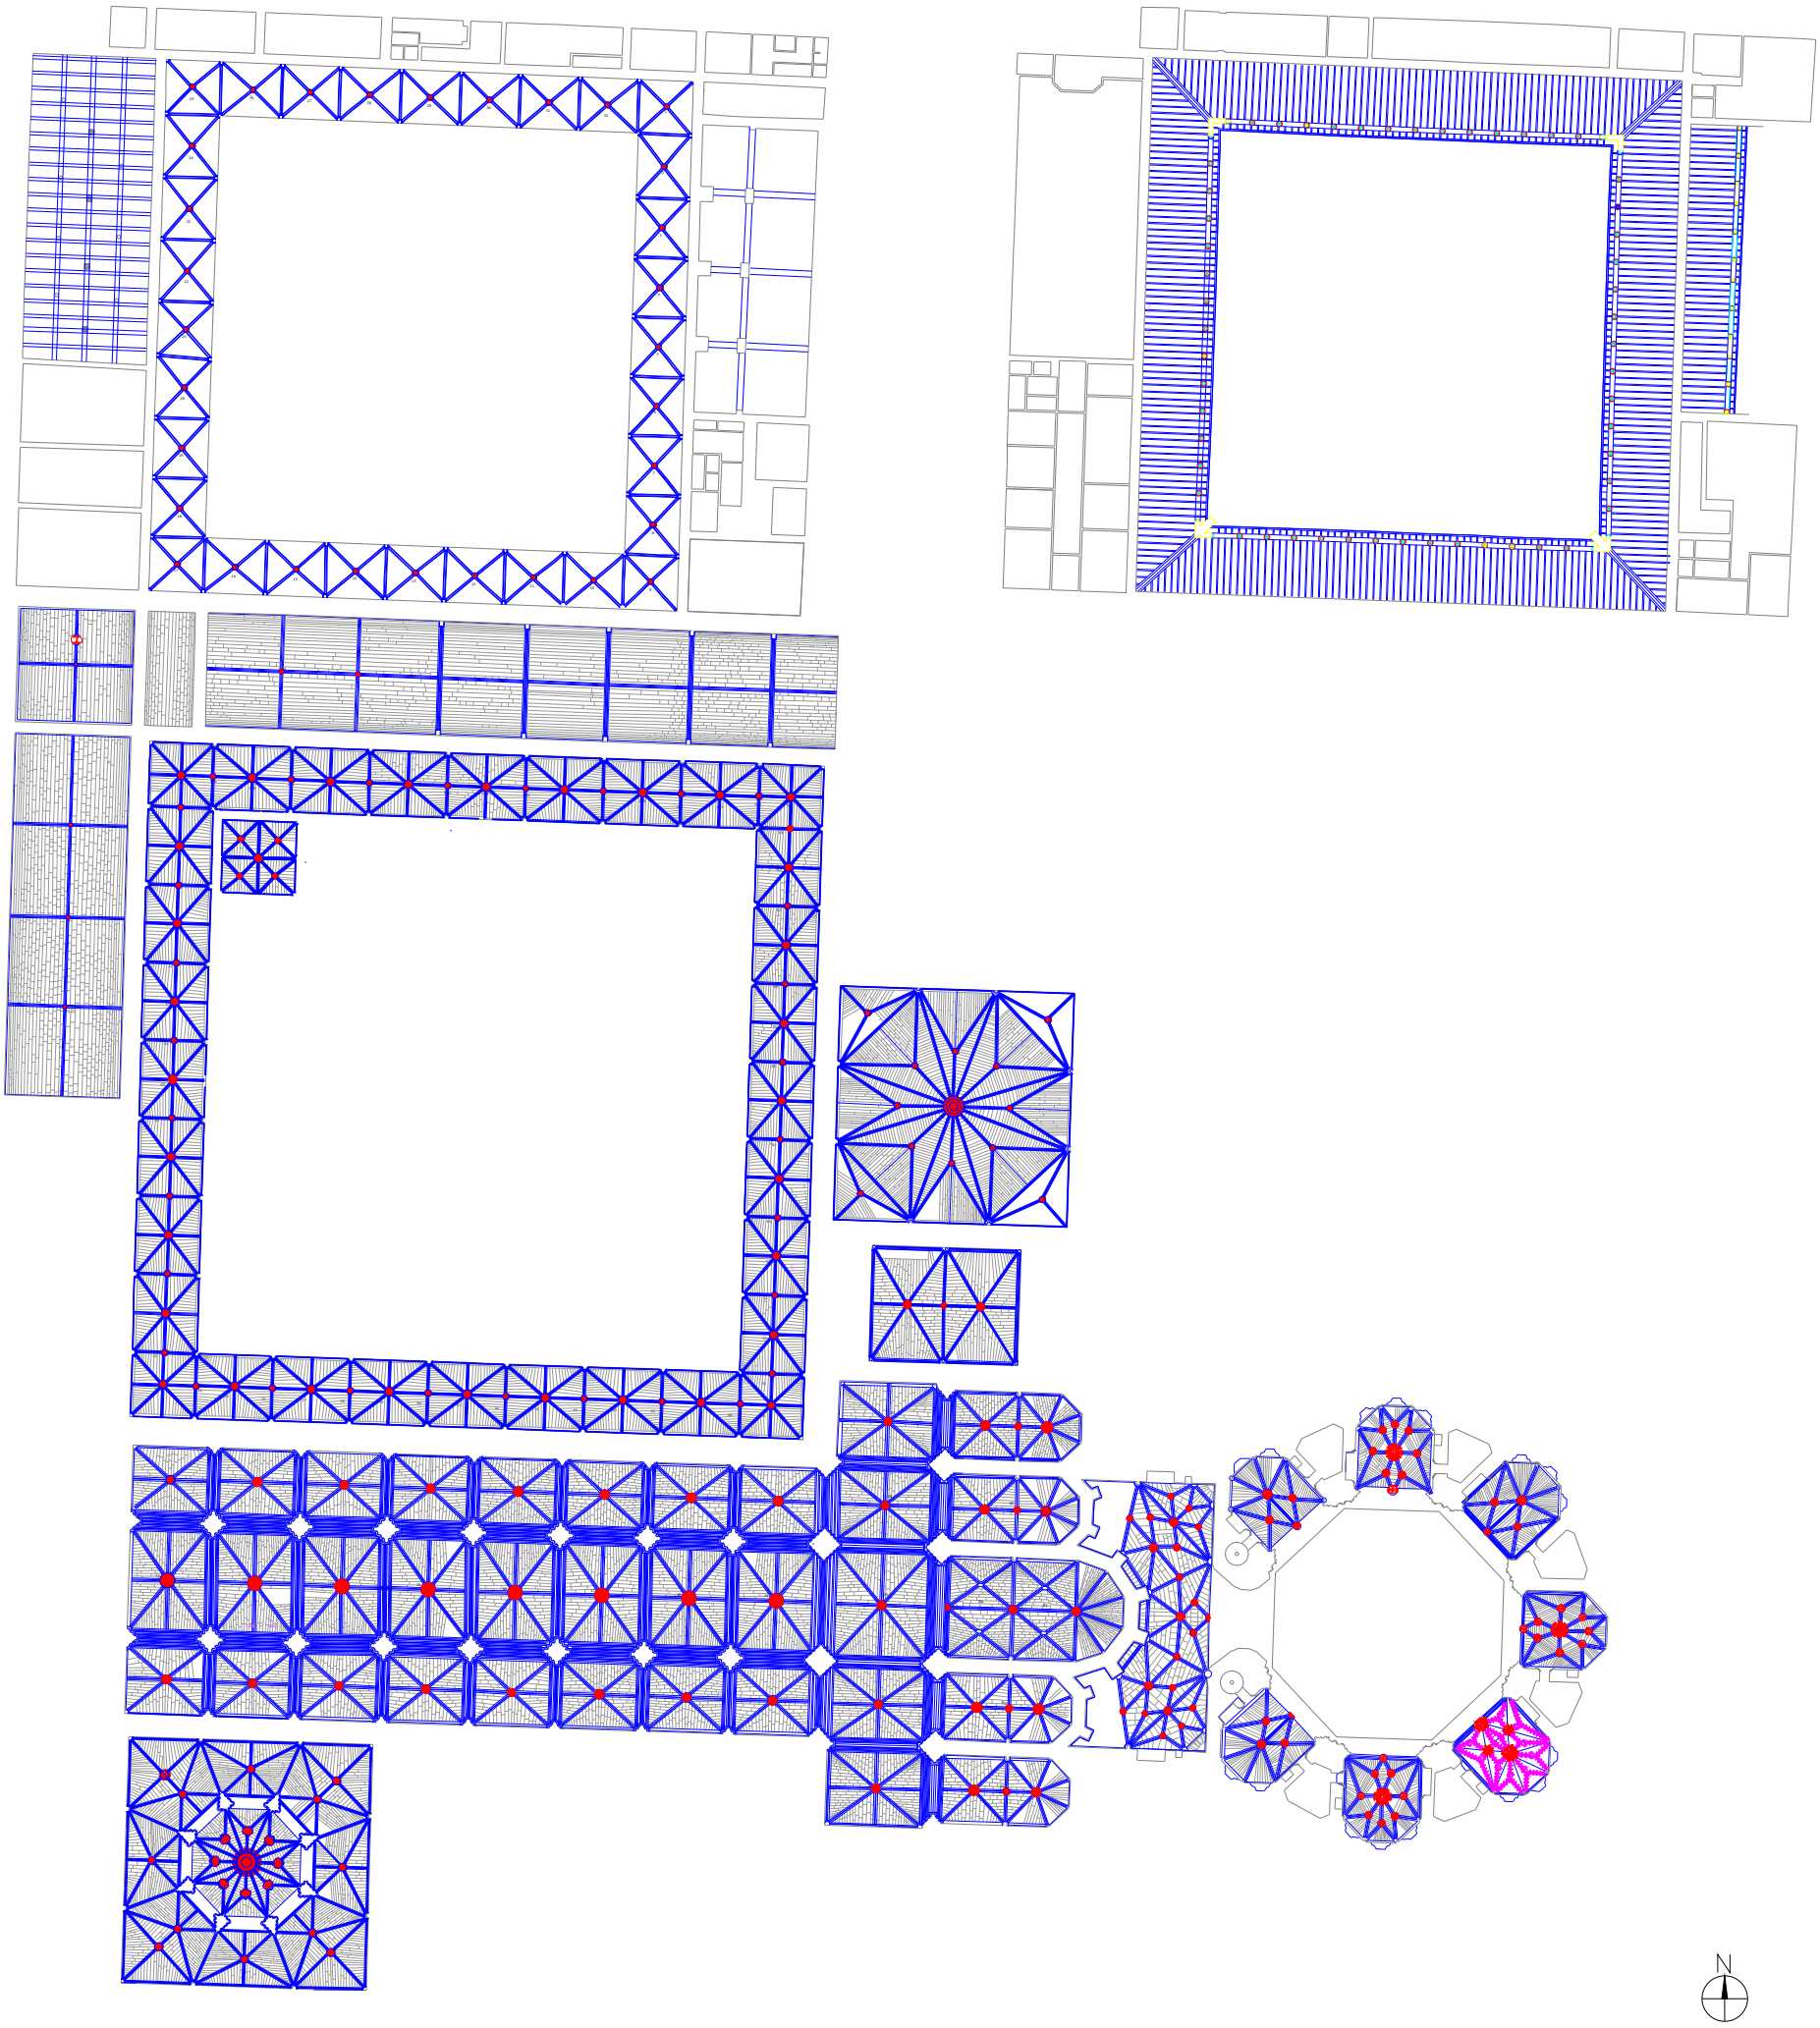

Planta de Tectos
Esc. 1/200

IPPAR
INSTITUTO PORTUGUÊS DO PATRIMÓNIO ARQUITECTÓNICO
DIRECÇÃO REGIONAL DE COIMBRA

MOSTEIRO DE SANTA MARIA DA VITÓRIA
BATALHA

Revisão	Data	Alteração	Responsável

Planta de Tectos
Descrição / Fase

Setembro 2005
Data
1/200
Escalas

06

	Ref:	2005.09.034
	Nome:	
	Ficheiro:	final_planta de tectos.dwg
	Substitui:	

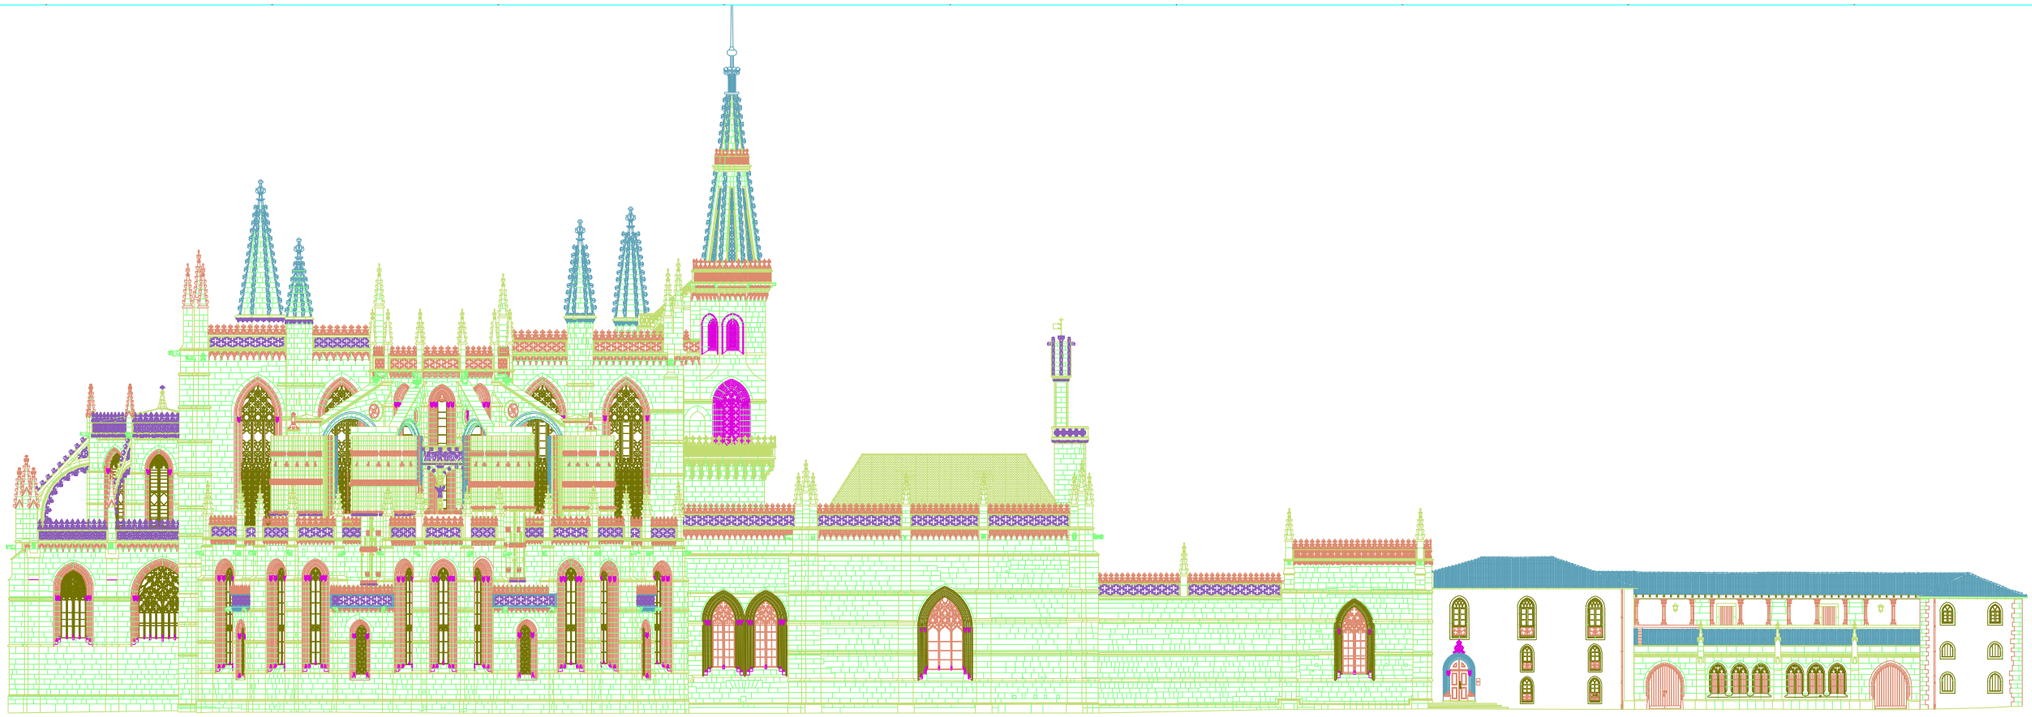

Alçado Este

Escala 1/100

IPPAR
INSTITUTO PORTUGUÊS DE PATRIMÓNIO ARQUITECTÓNICO

DIRECÇÃO DE SERVIÇOS DE ESTUDOS

MOSTEIRO DE SANTA MARIA DA VITÓRIA
BATALHA

Alçado Este

1

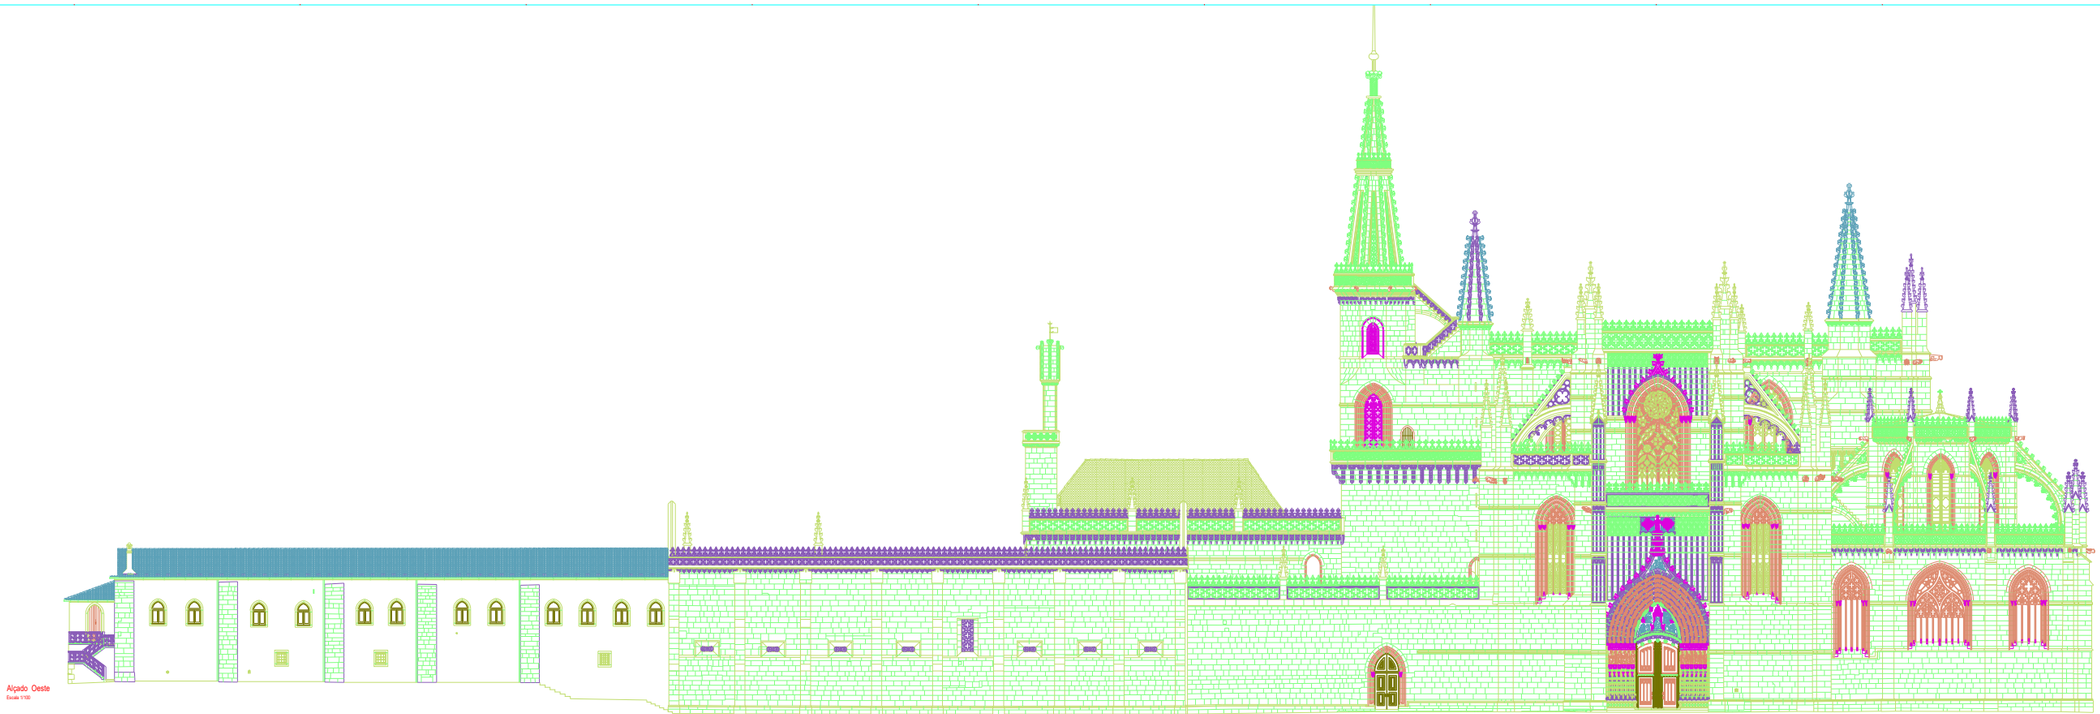

Alçado Oeste
Escala 1/100

IPPAR
INSTITUTO PORTUGUÊS DO PATRIMÓNIO ARQUITECTÓNICO

MOSTEIRO DE SANTA MARIA DA VITÓRIA
BATALHA

Alçado Oeste

2

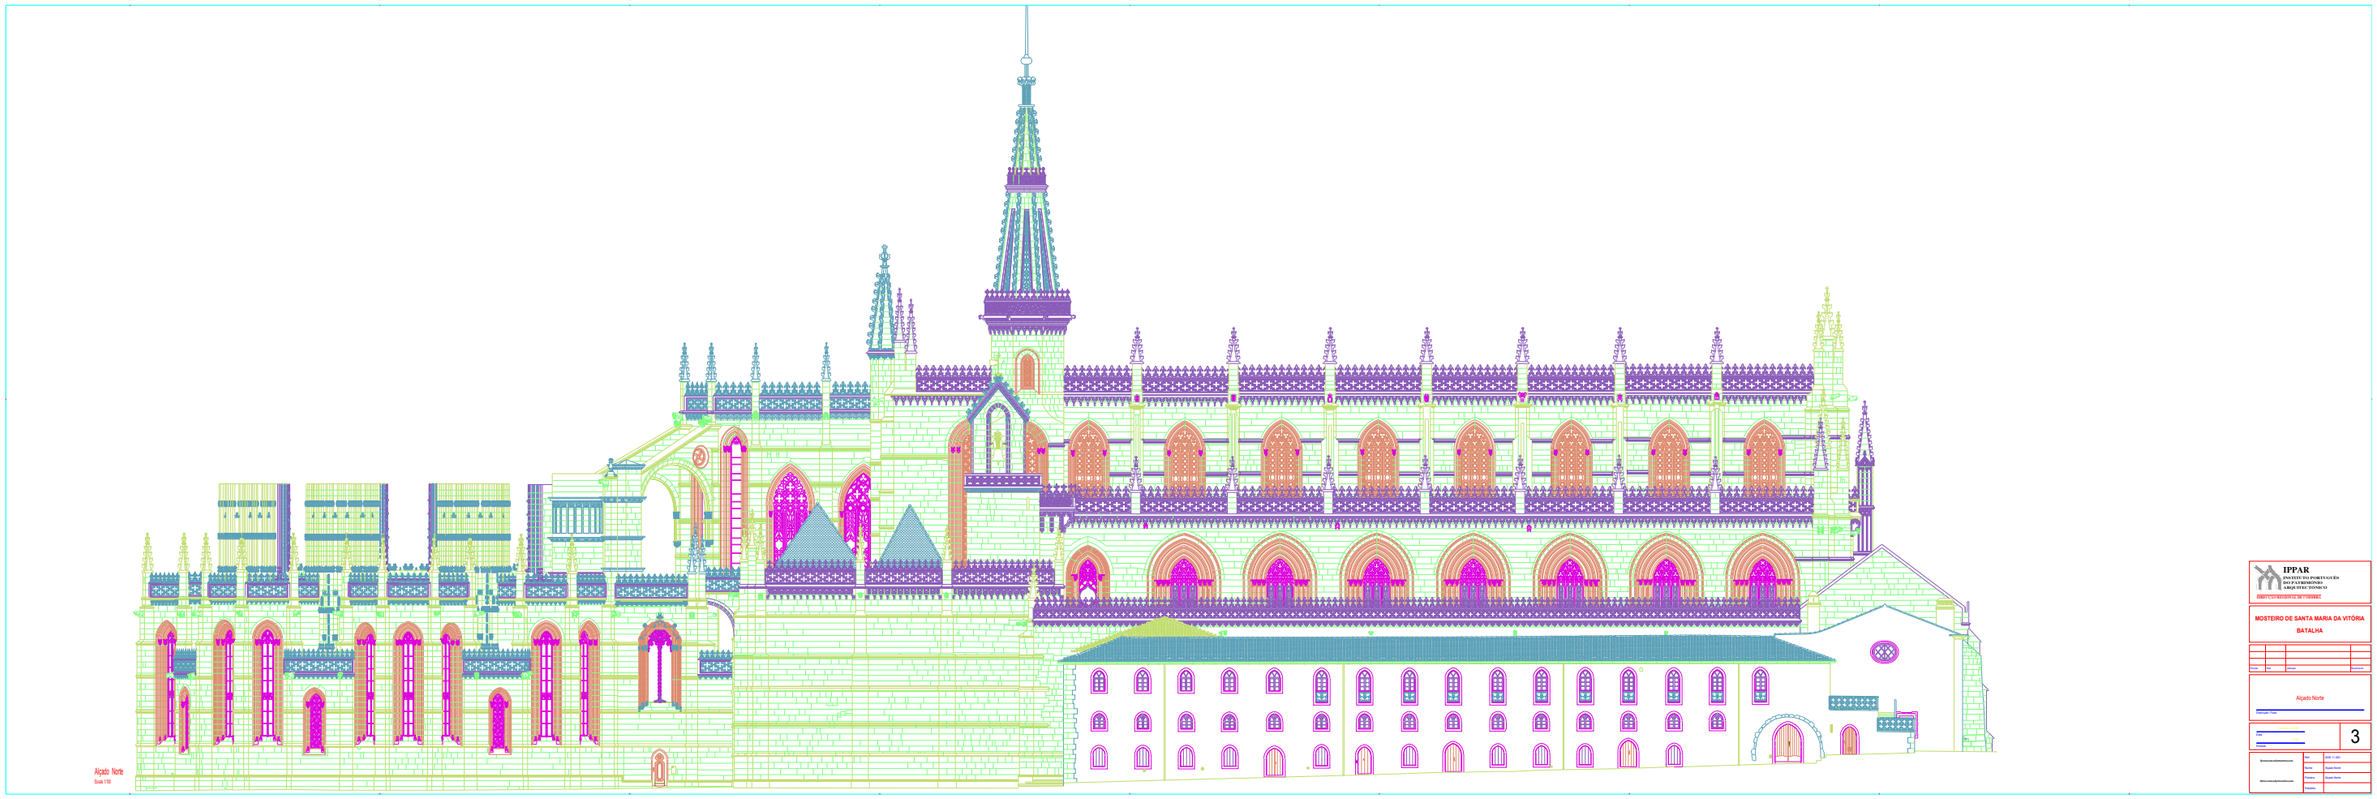
Alçado Norte
Escala 1:100
IPPAR
INSTITUTO PORTUGUÊS DO PATRIMÓNIO ARQUITECTÓNICO
MOSTEIRO DE SANTA MARIA DA VITÓRIA
BATALHA
Alçado Norte
3



Alçado Sul
Escala 1/100

IPPAR
INSTITUTO PORTUGUÊS DO PATRIMÓNIO ARQUITECTÓNICO
DEPARTAMENTO DE OBRAS

MOSTEIRO DE SANTA MARIA DA VITÓRIA
BATALHA

Alçado Sul

Arquitecto Chefe

Chefe

Arquitecto

4

	Data	Julho / 2005
	Desenho	Rosalina Cruz
	Revisão	Rosalina Cruz
	Escala	

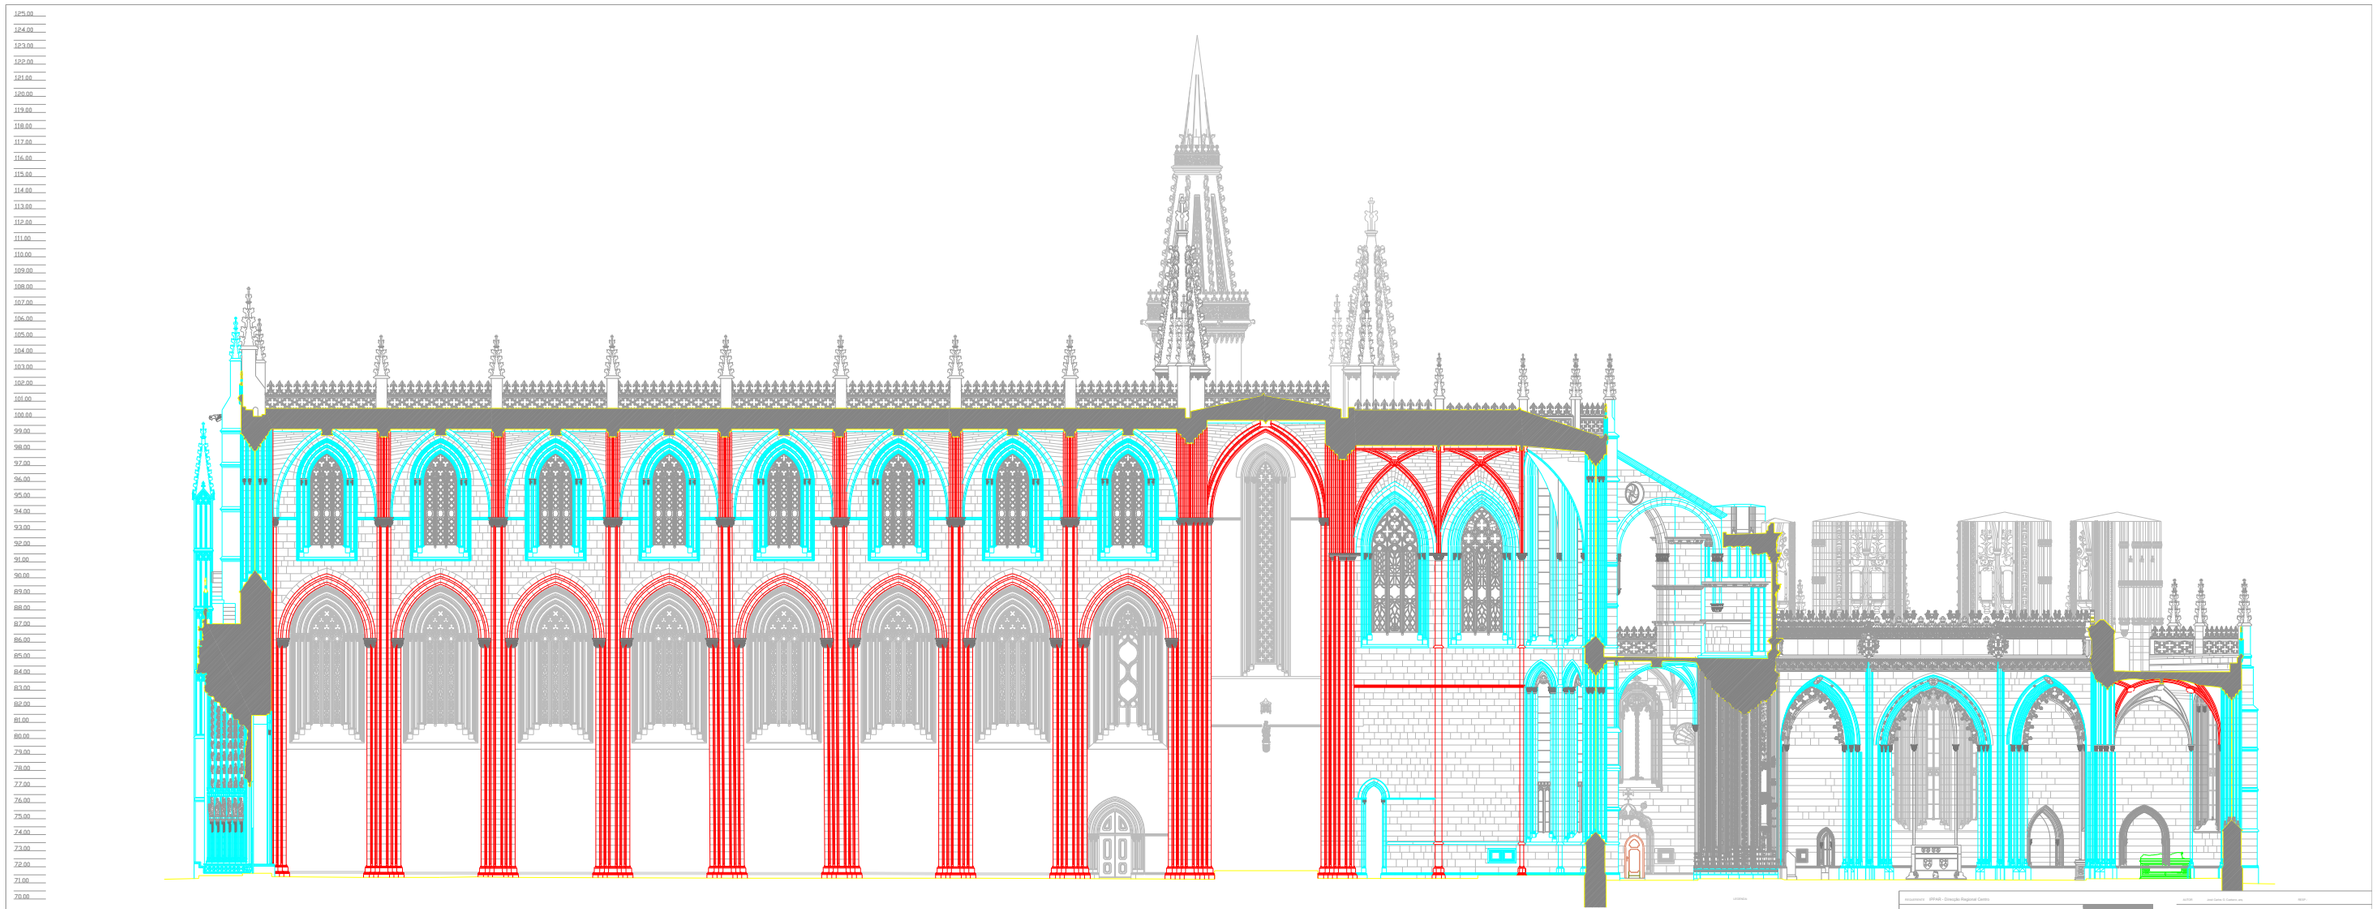

125.00
124.00
123.00
122.00
121.00
120.00
119.00
118.00
117.00
116.00
115.00
114.00
113.00
112.00
111.00
110.00
109.00
108.00
107.00
106.00
105.00
104.00
103.00
102.00
101.00
100.00
99.00
98.00
97.00
96.00
95.00
94.00
93.00
92.00
91.00
90.00
89.00
88.00
87.00
86.00
85.00
84.00
83.00
82.00
81.00
80.00
79.00
78.00
77.00
76.00
75.00
74.00
73.00
72.00
71.00
70.00

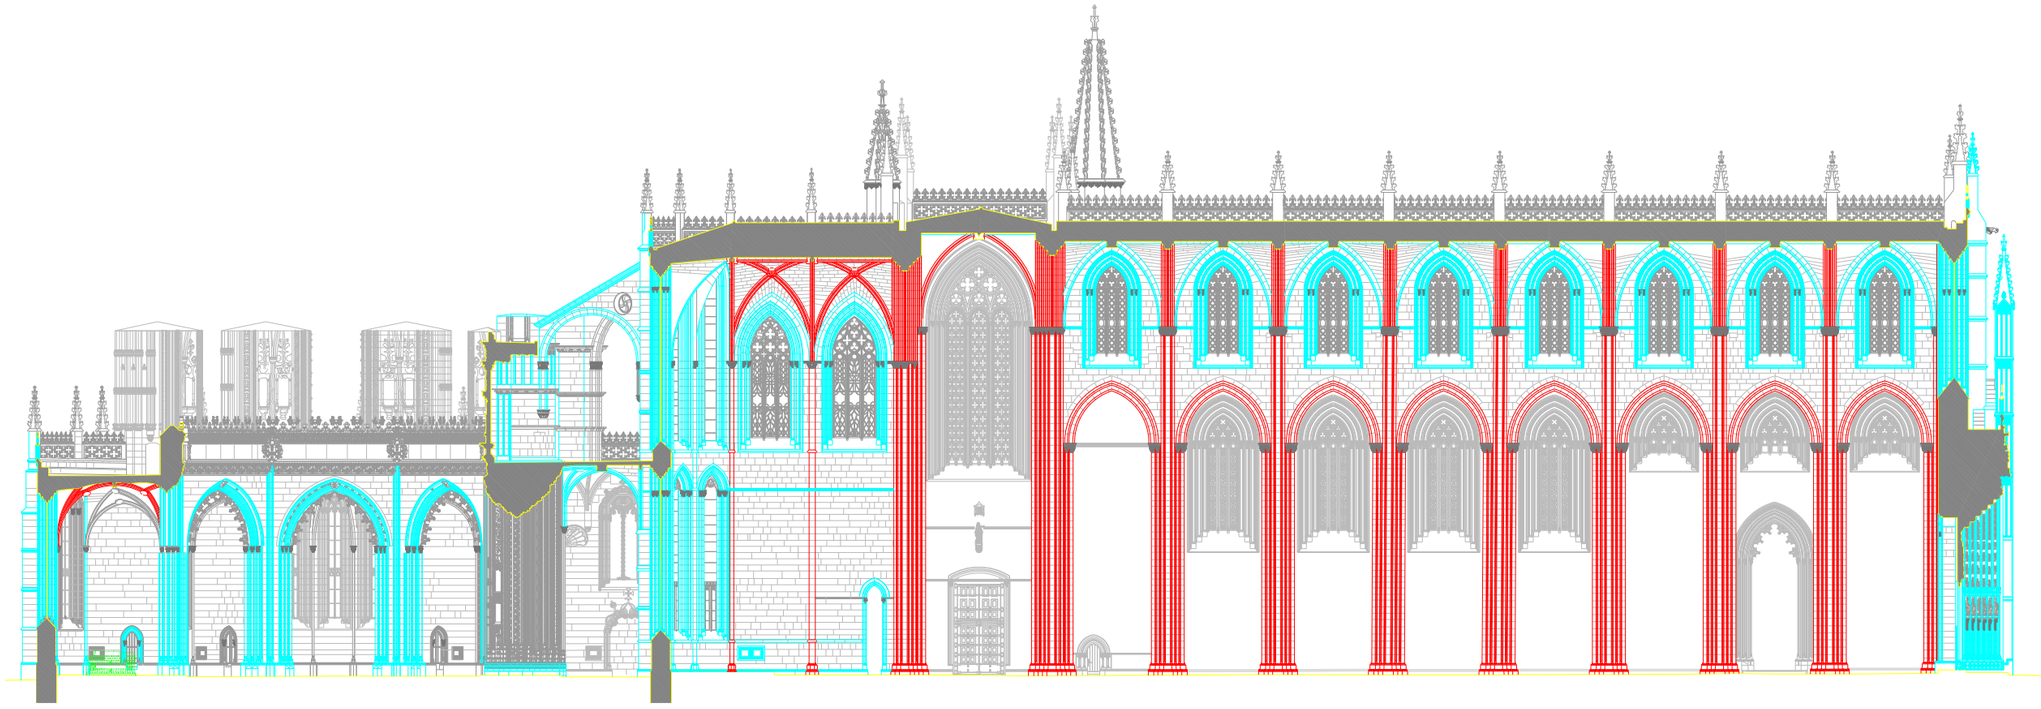

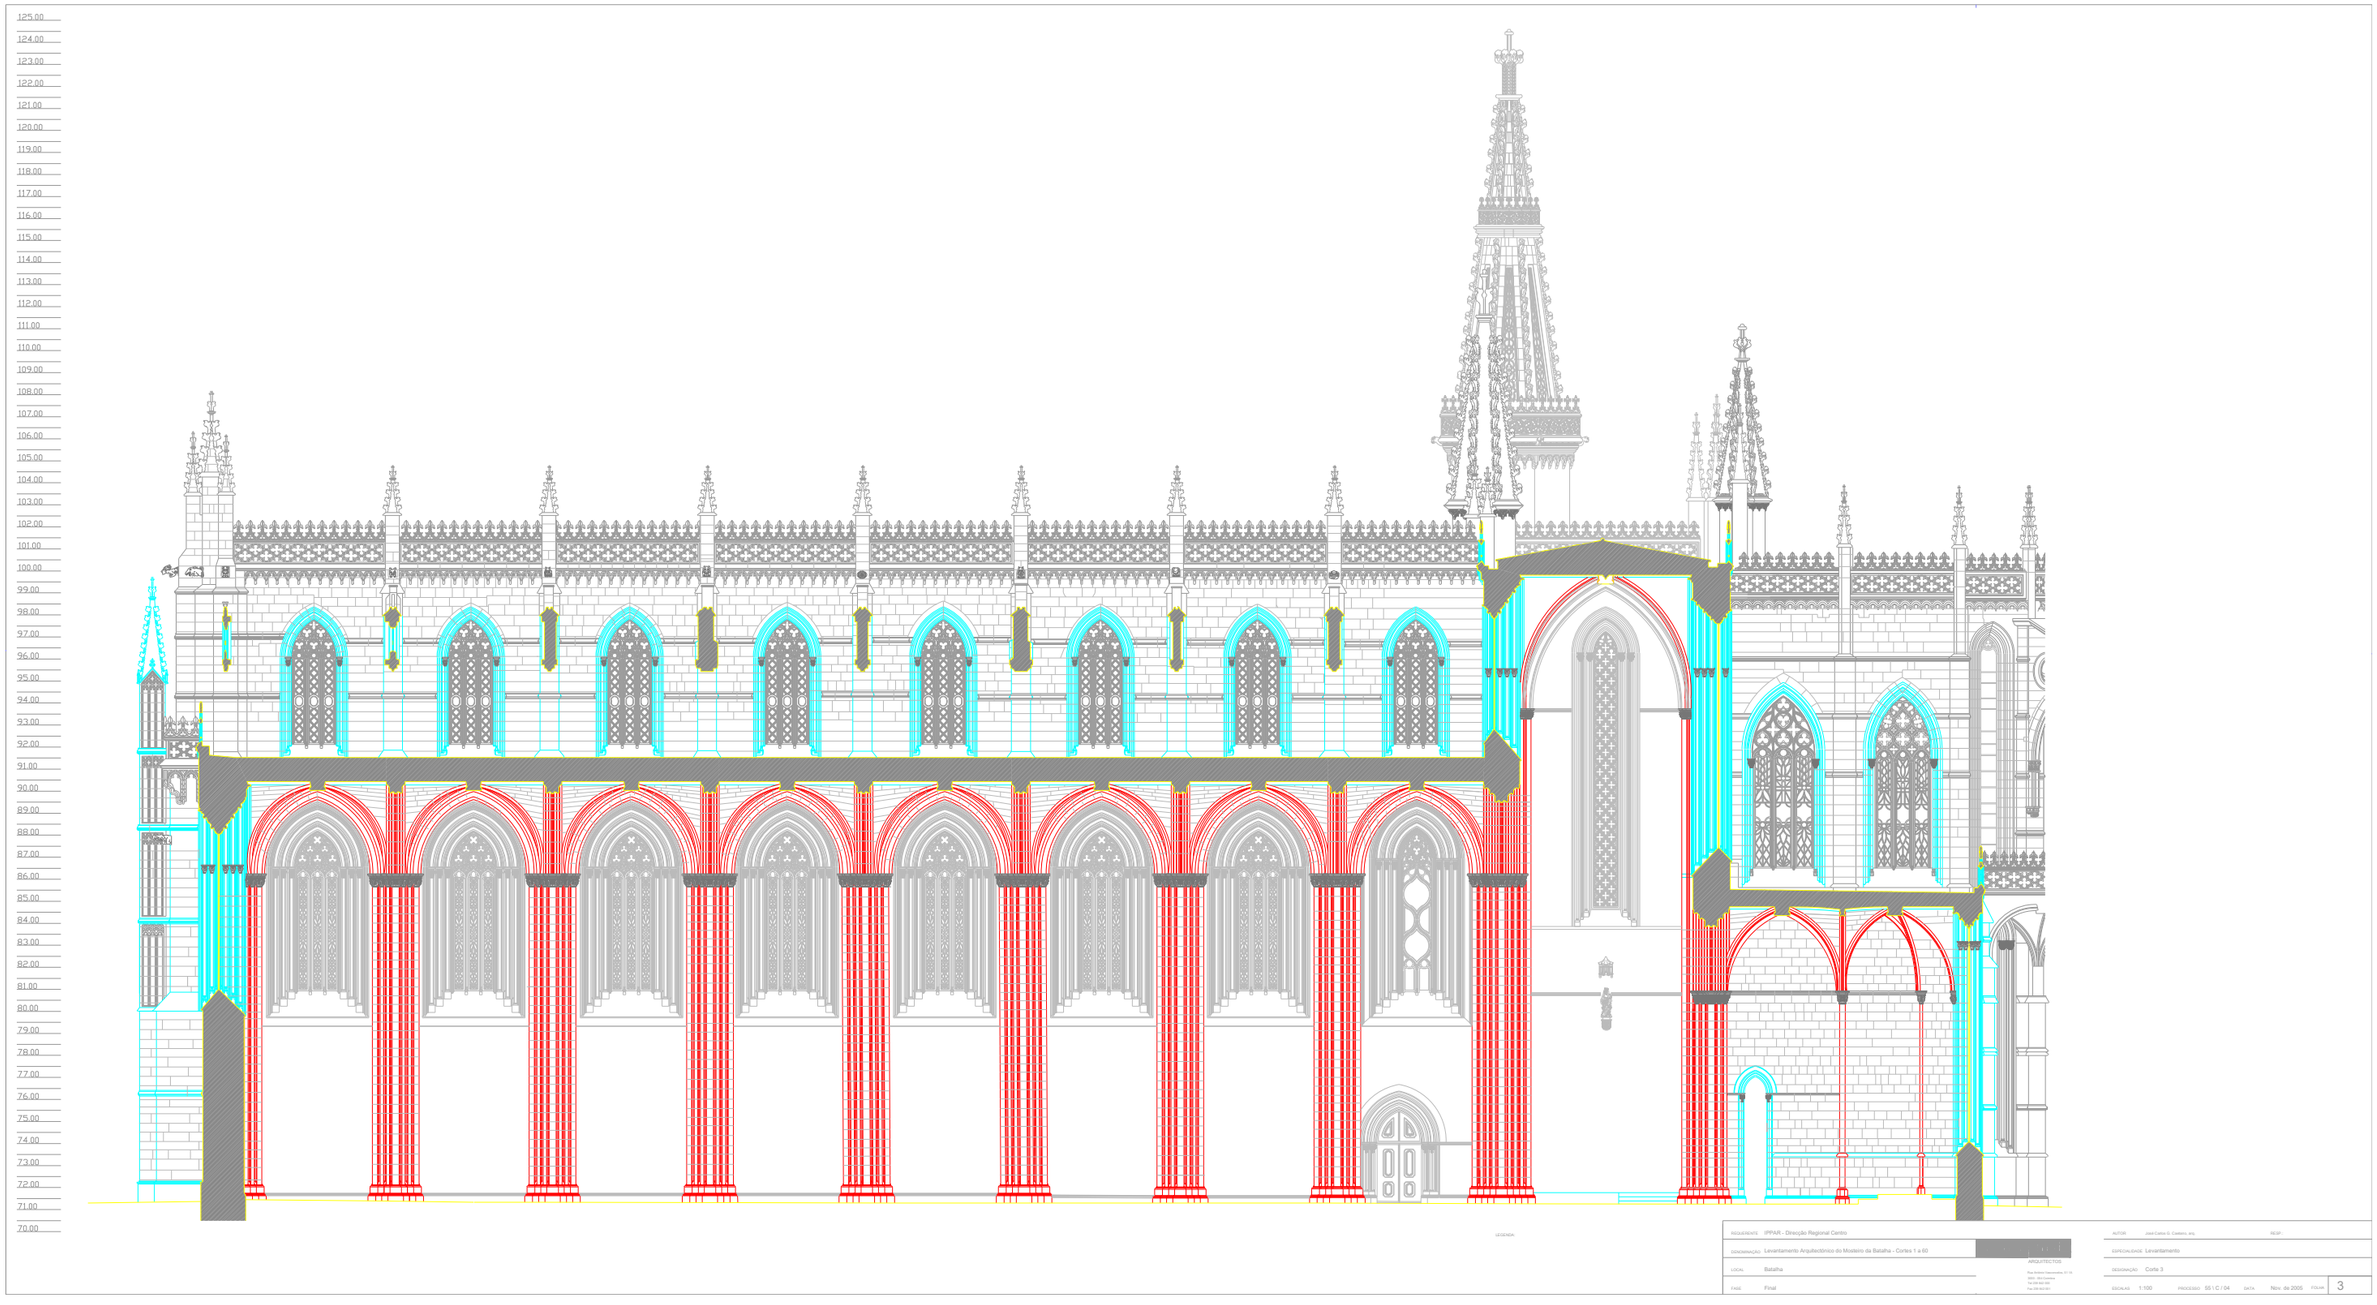

LEGENDA:

REQUERENTE: IPPAR - Direcção Regional Centro

DENOMINAÇÃO: Levantamento Arquitectónico do Mosteiro da Batalha - Cortes 1 a 60

LOCAL: Batalha

FASE: Final

ARQUITECTOS:

AUTOR: José Carlos G. Caetano, arq. REGP.:

ESPECIALIDADE: Levantamento

DESIGNAÇÃO: Corte 3

ESCALAS: 1:100 PROCESSO: 55 \ C / 04 DATA: Nov. de 2005 FOLHA: 3

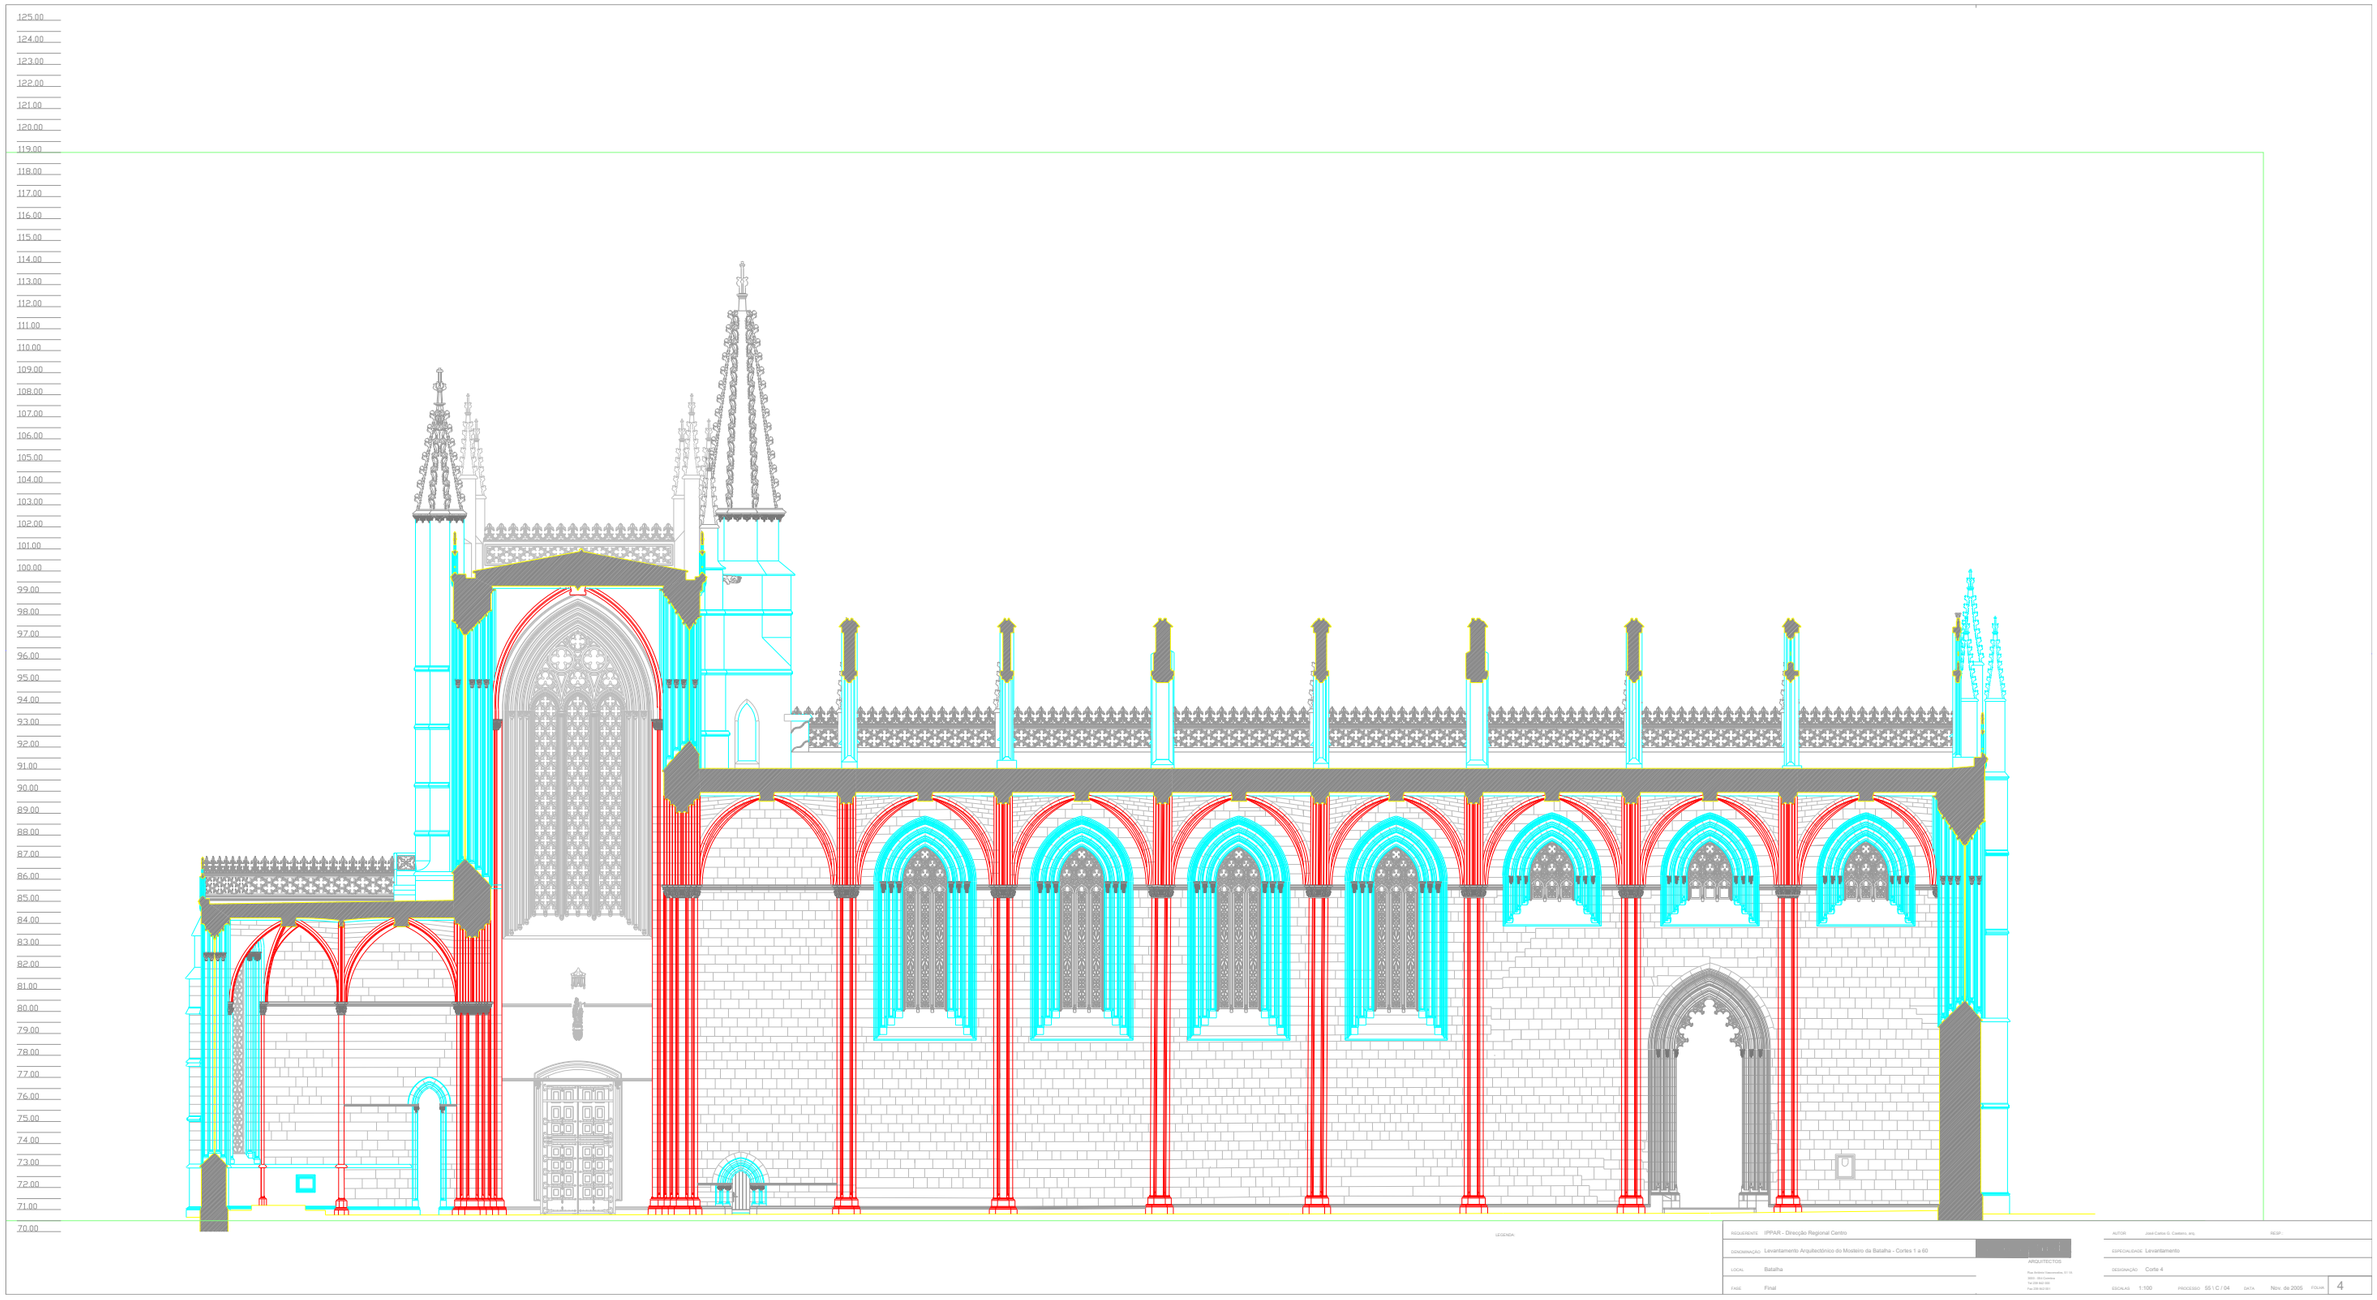

LEGENDA:

REQUERENTE	IPPAR - Direcção Regional Centro	AUTOR	José Carlos G. Caetano, arq.
DENOMINAÇÃO	Levantamento Arquitectónico do Mosteiro da Batalha - Cortes 1 a 60	ESPECIALIDADE	Levantamento
LOCAL	Batalha	DESIGNAÇÃO	Corte 4
FASE	Final	ESCALAS	1:100
		PROCESSO	55 I C / 04
		DATA	Nov. de 2005
		FOLHA	4

ARQUITECTOS
Rua Antonio Cascaes, 37 - 1º
3000 - 063 Coimbra
Tel 239 842 000
Fax 239 842 001

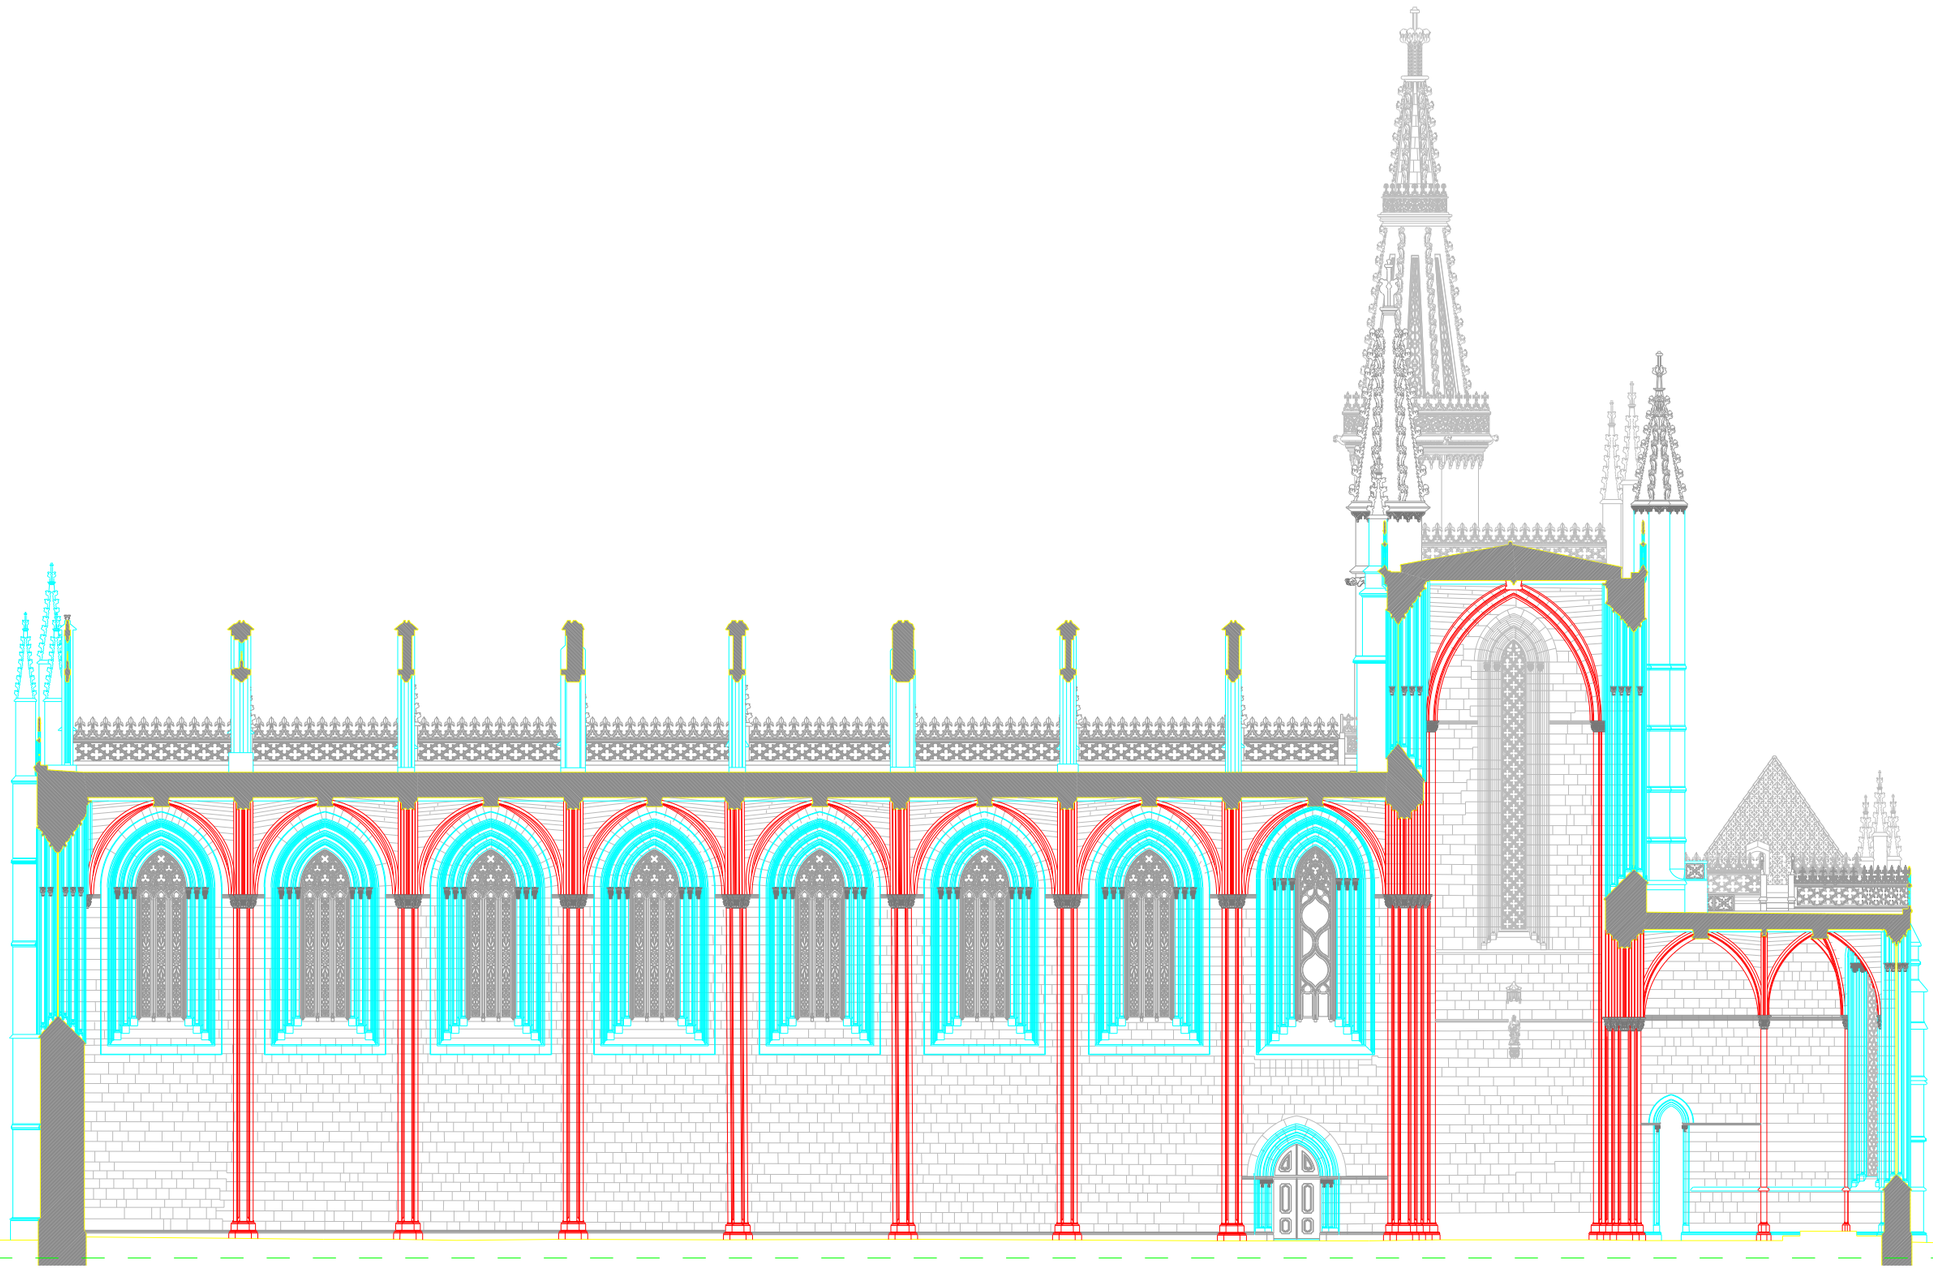

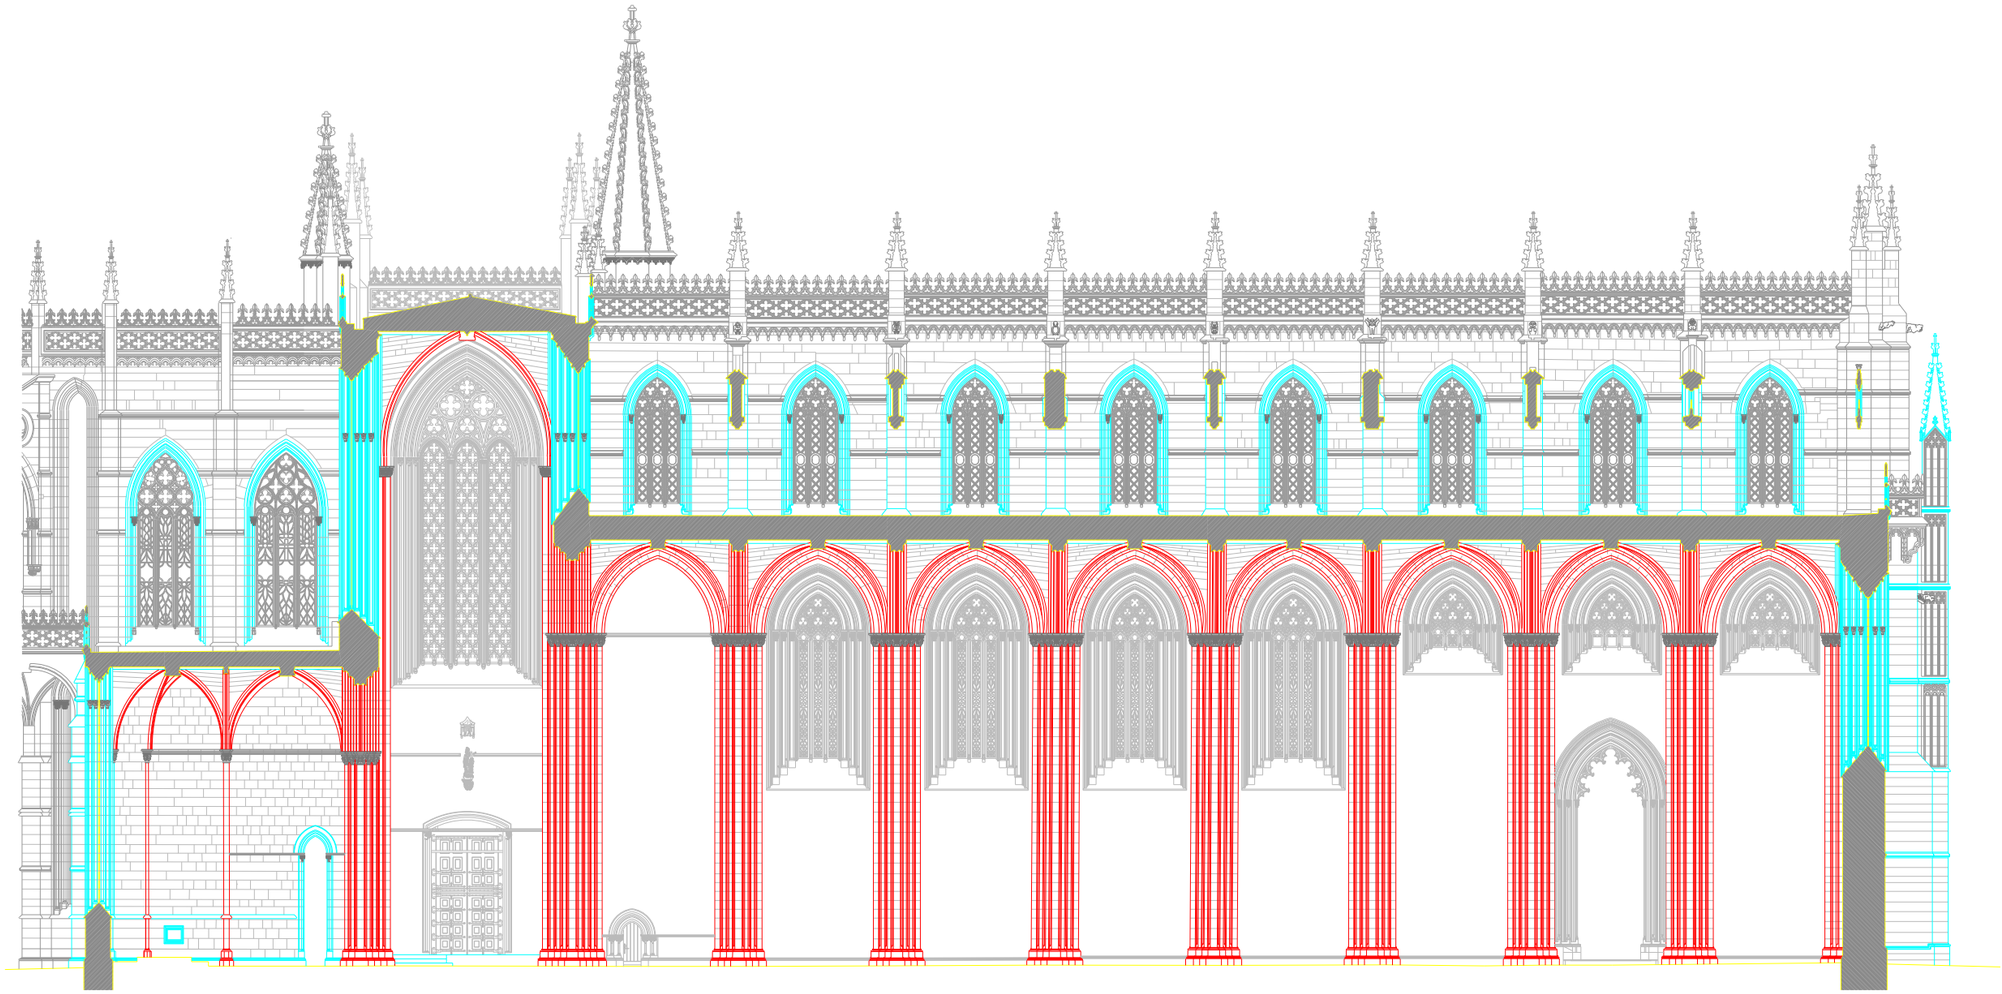

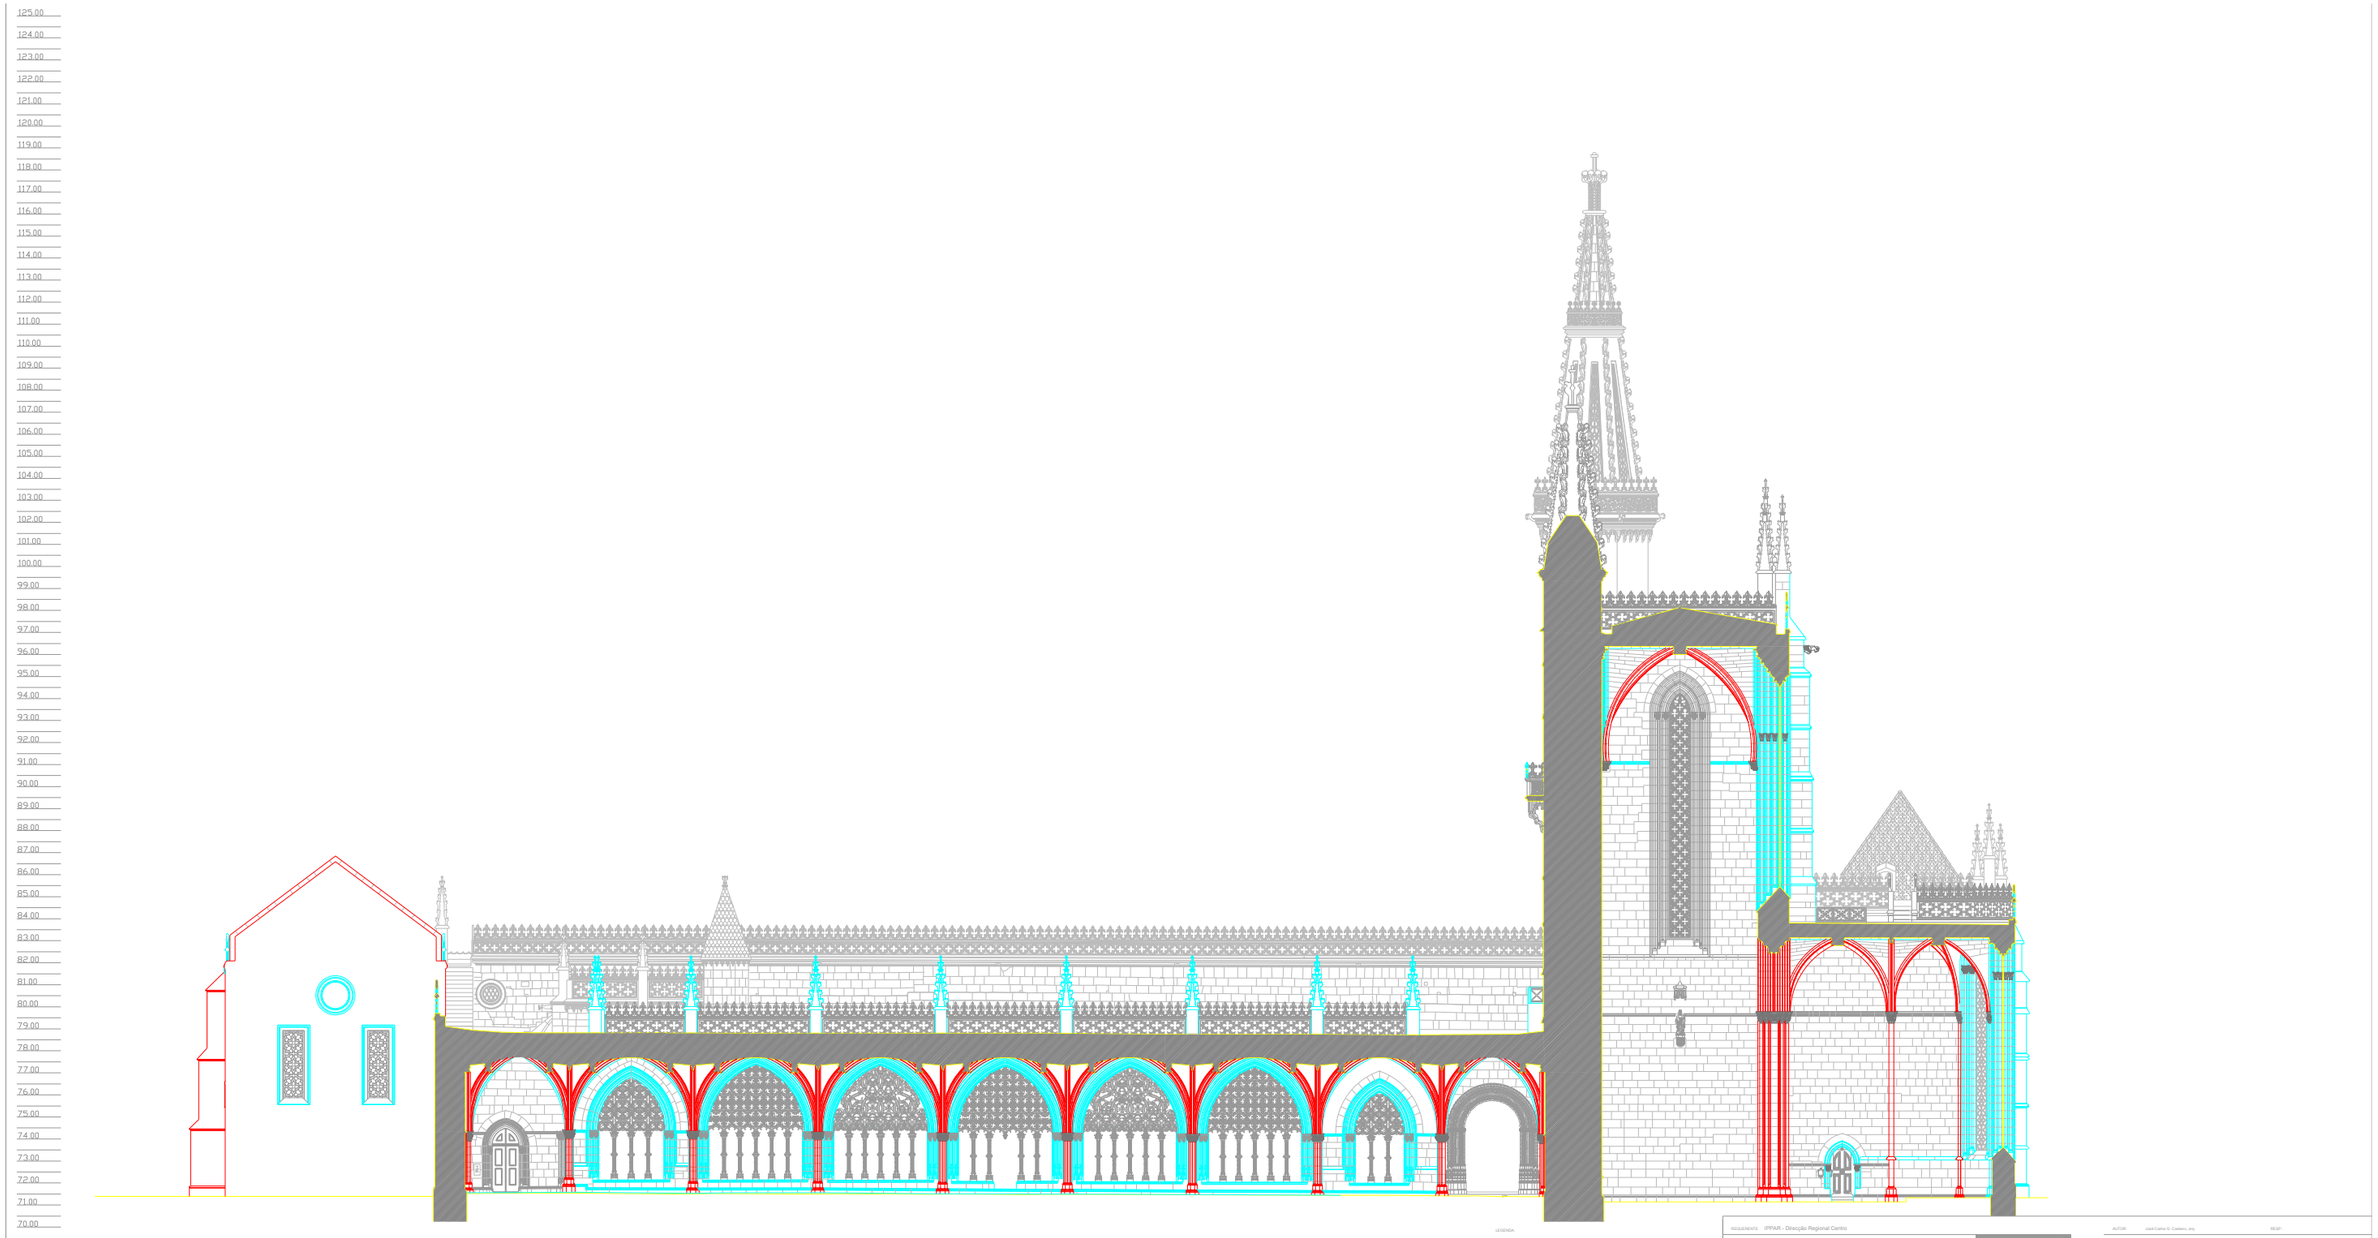

LEGENDA

REQUERENTE IPPAR - Direcção Regional Centro

DENOMINAÇÃO Levantamento Arquitectónico do Mosteiro da Batalha - Cortes 1 a 60

LOCAL Batalha

FASE Final

ARQUITECTOS

AUTOR José Carlos G. Cabeleira, arq. RESP.

ESPECIALIDADE Levantamento

DESIGNAÇÃO Corte 7

ESCALAS 1:100 PROCESSO 55 \ C / 04 DATA Nov. de 2005 FOLHA 7

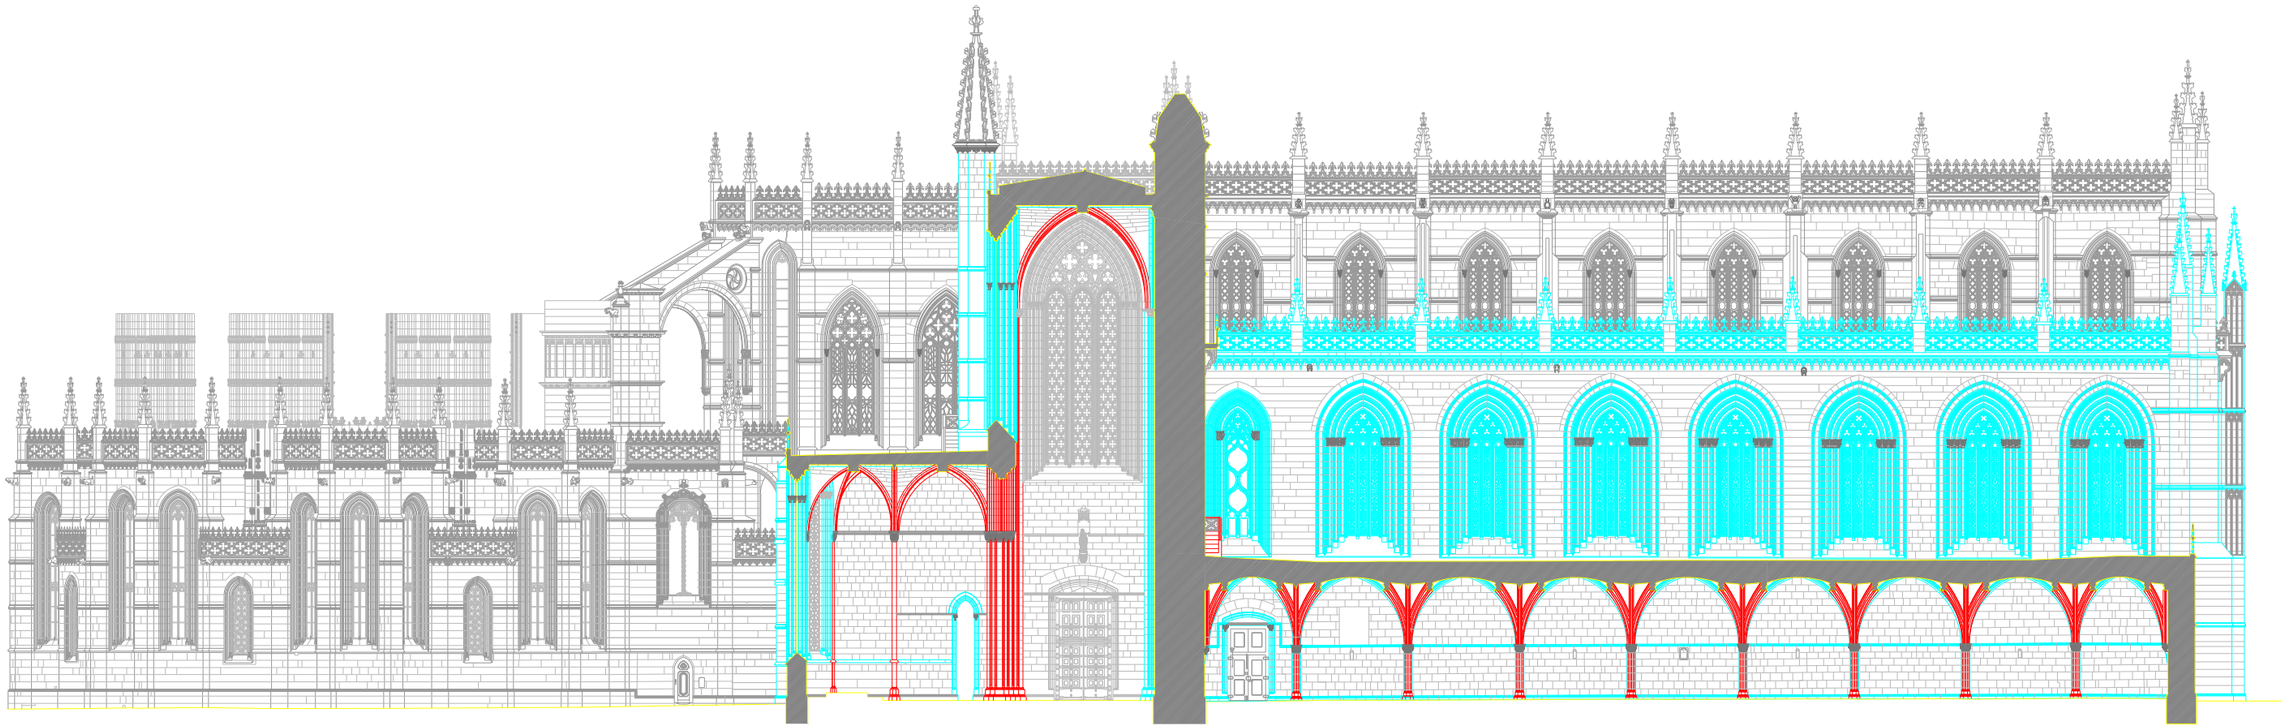

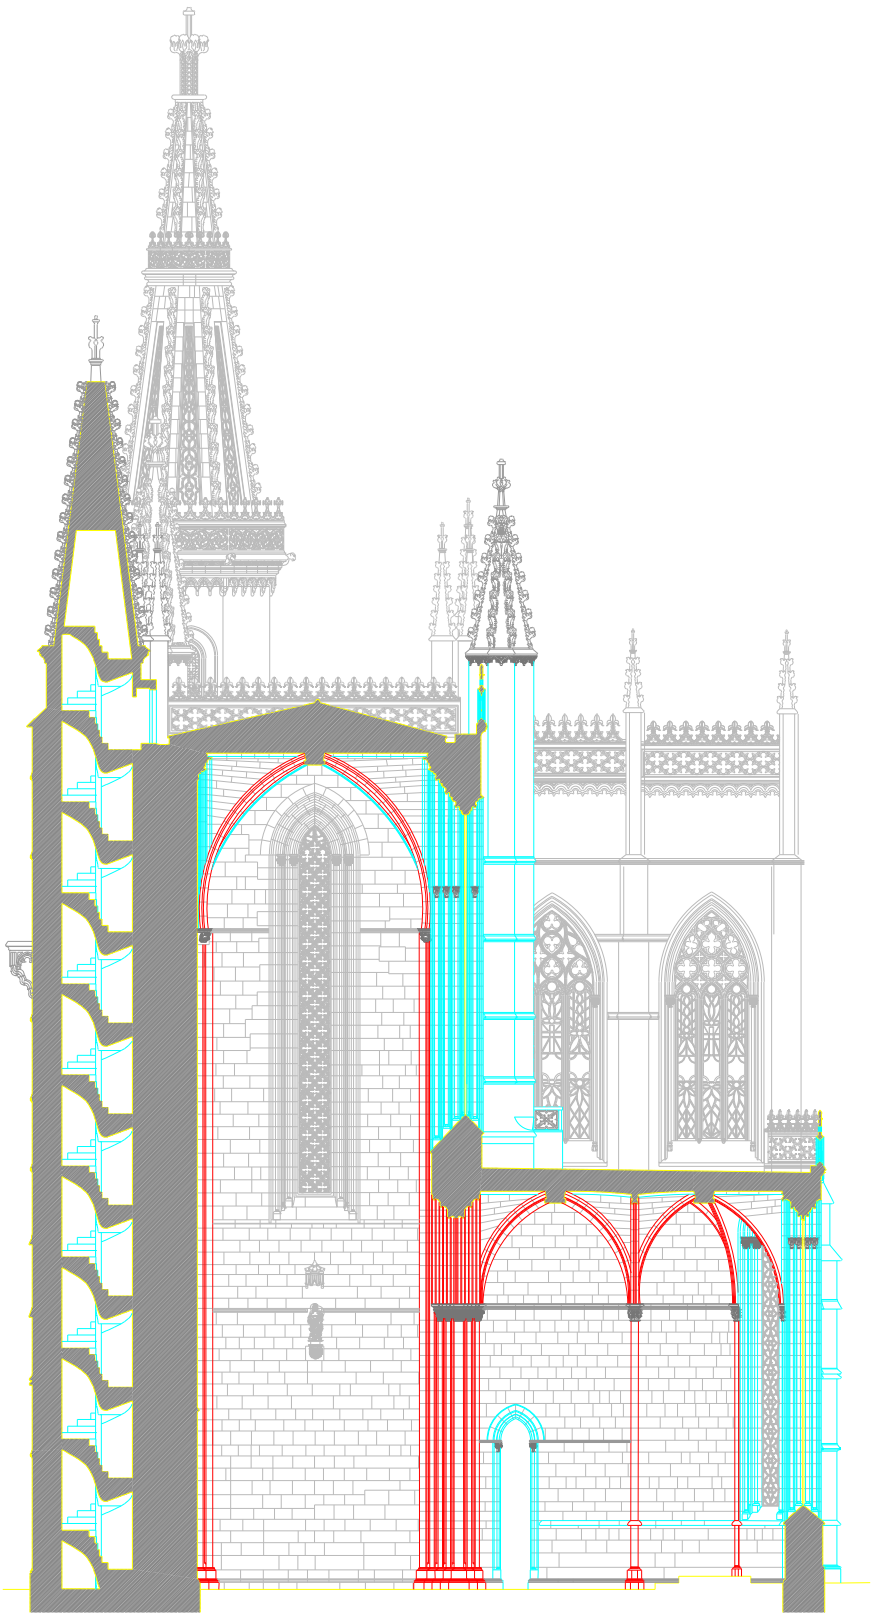

C09

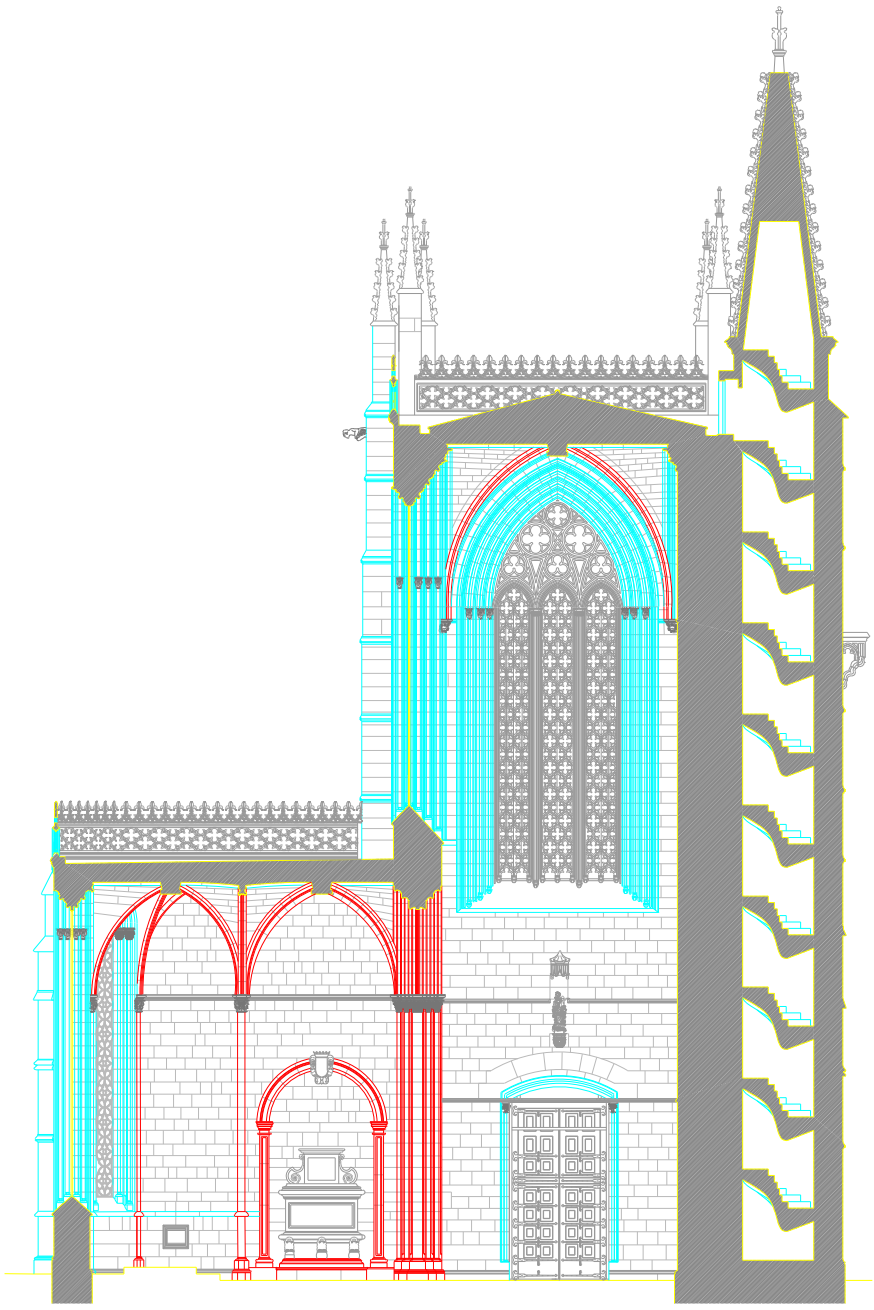

C10

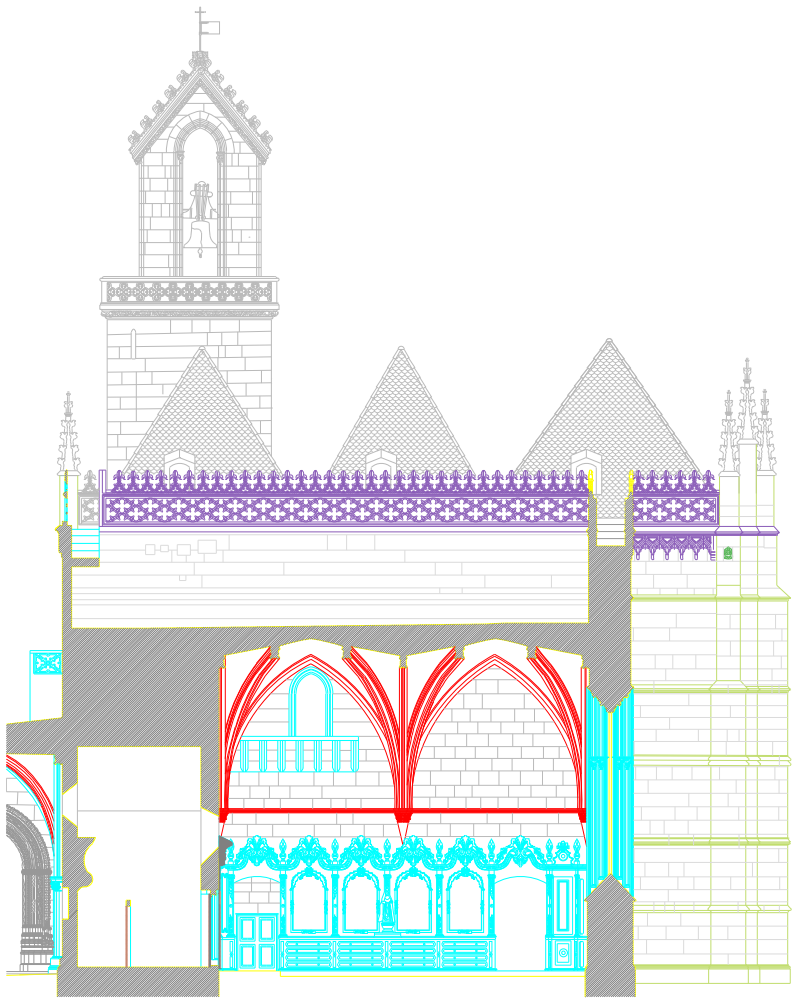

11

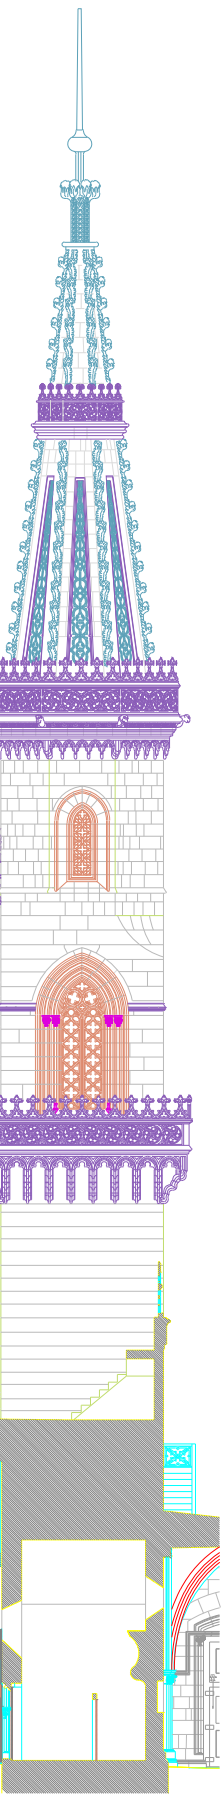

12

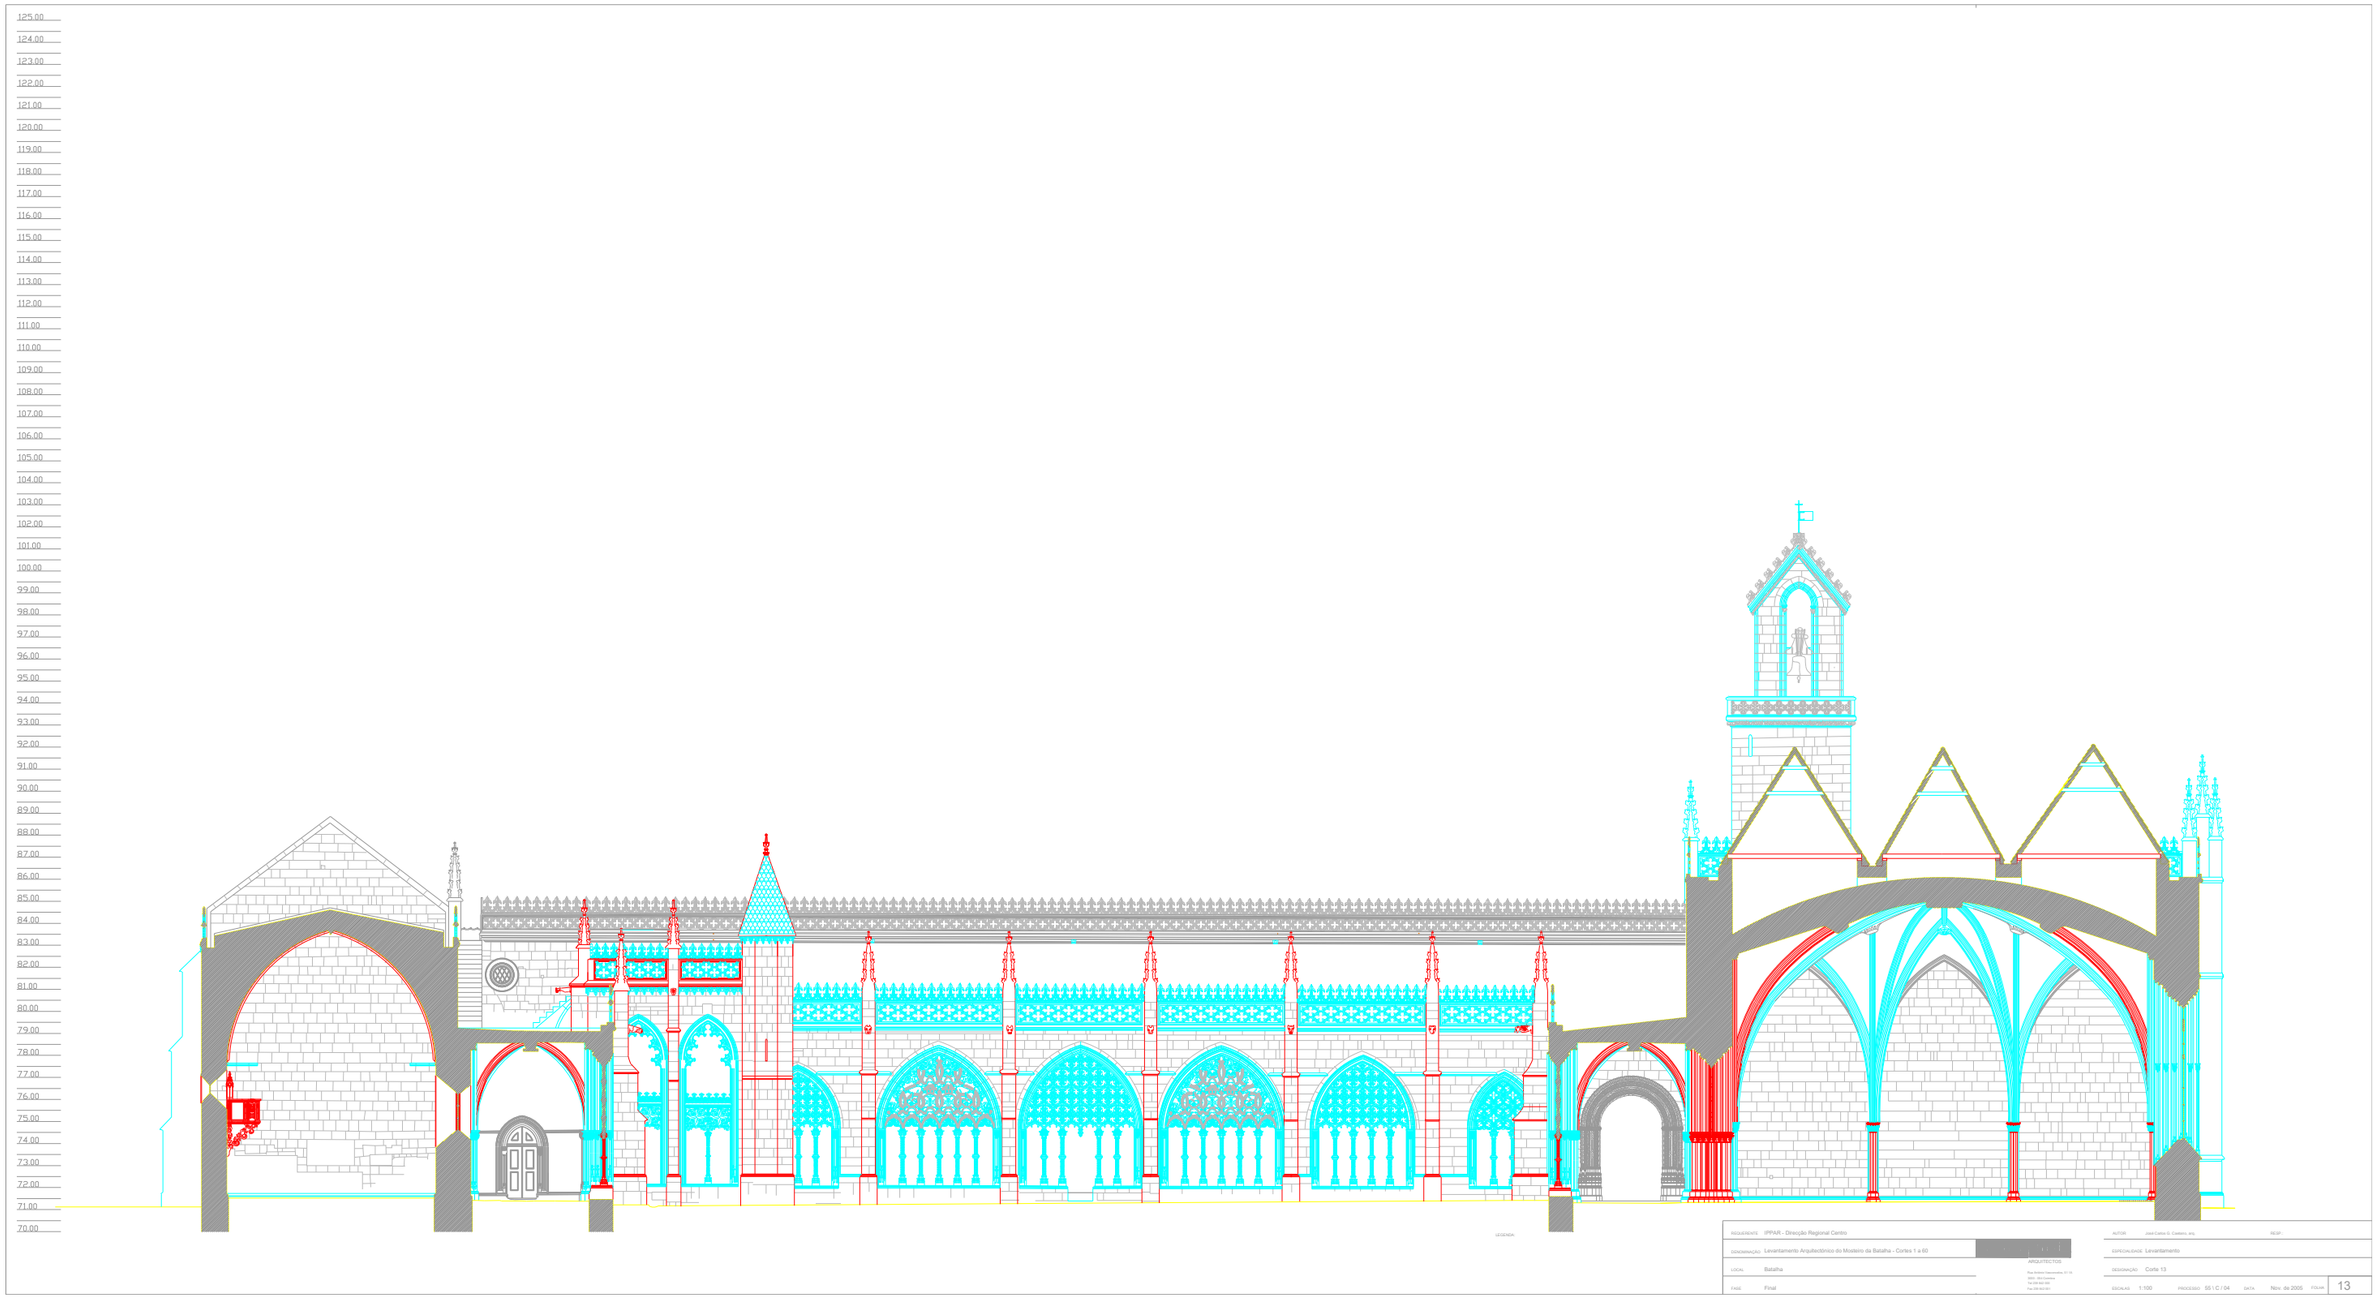

LEGENDA:

REQUERENTE IPPAR - Direcção Regional Centro

DENOMINAÇÃO Levantamento Arquitectónico do Mosteiro da Batalha - Cortes 1 a 60

LOCAL Batalha

FASE Final

ARQUITECTOS

AUTOR José Carlos G. Cardoso, arq. DESP.

ESPECIALIDADE Levantamento

DESIGNAÇÃO Corte 13

ESCALAS 1:100 PROCESSO 55 \ C / 04 DATA Nov. de 2005 FOLHA 13

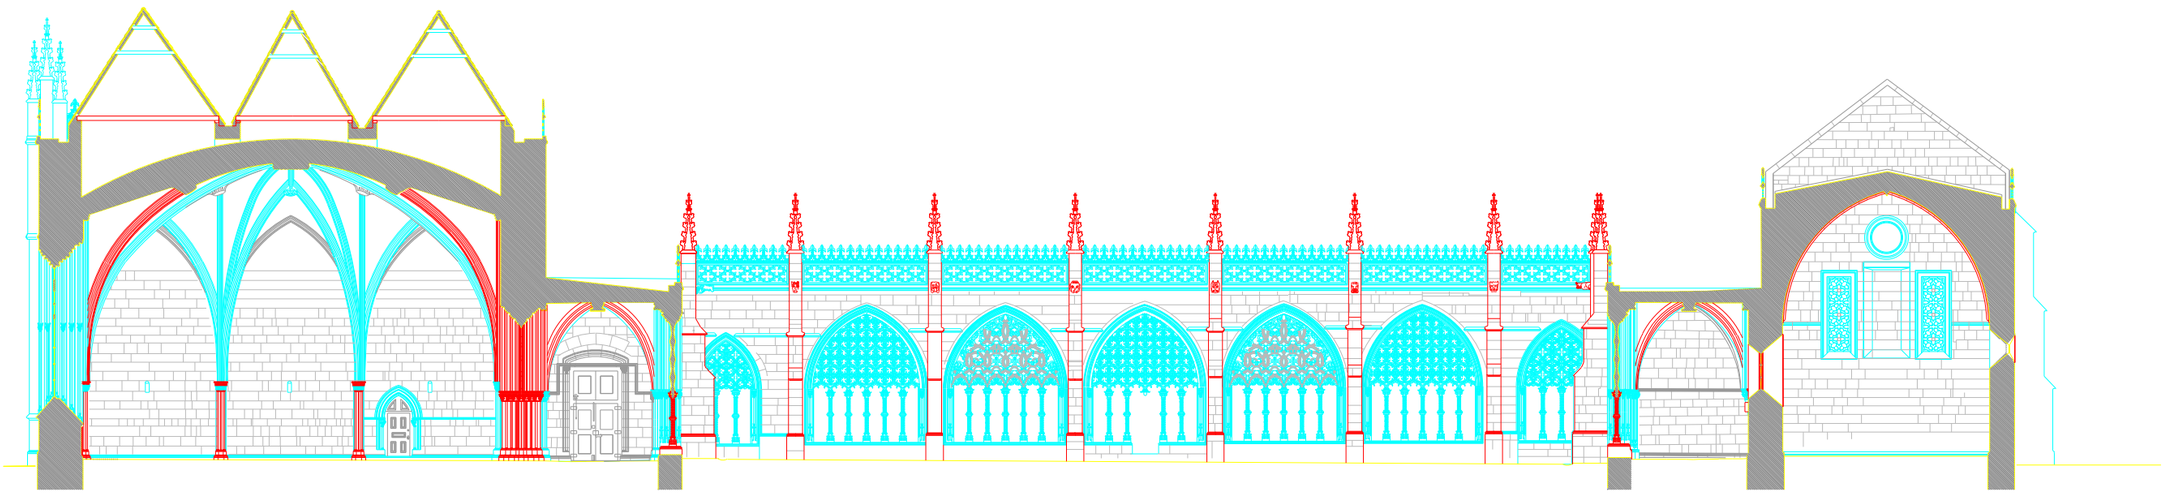

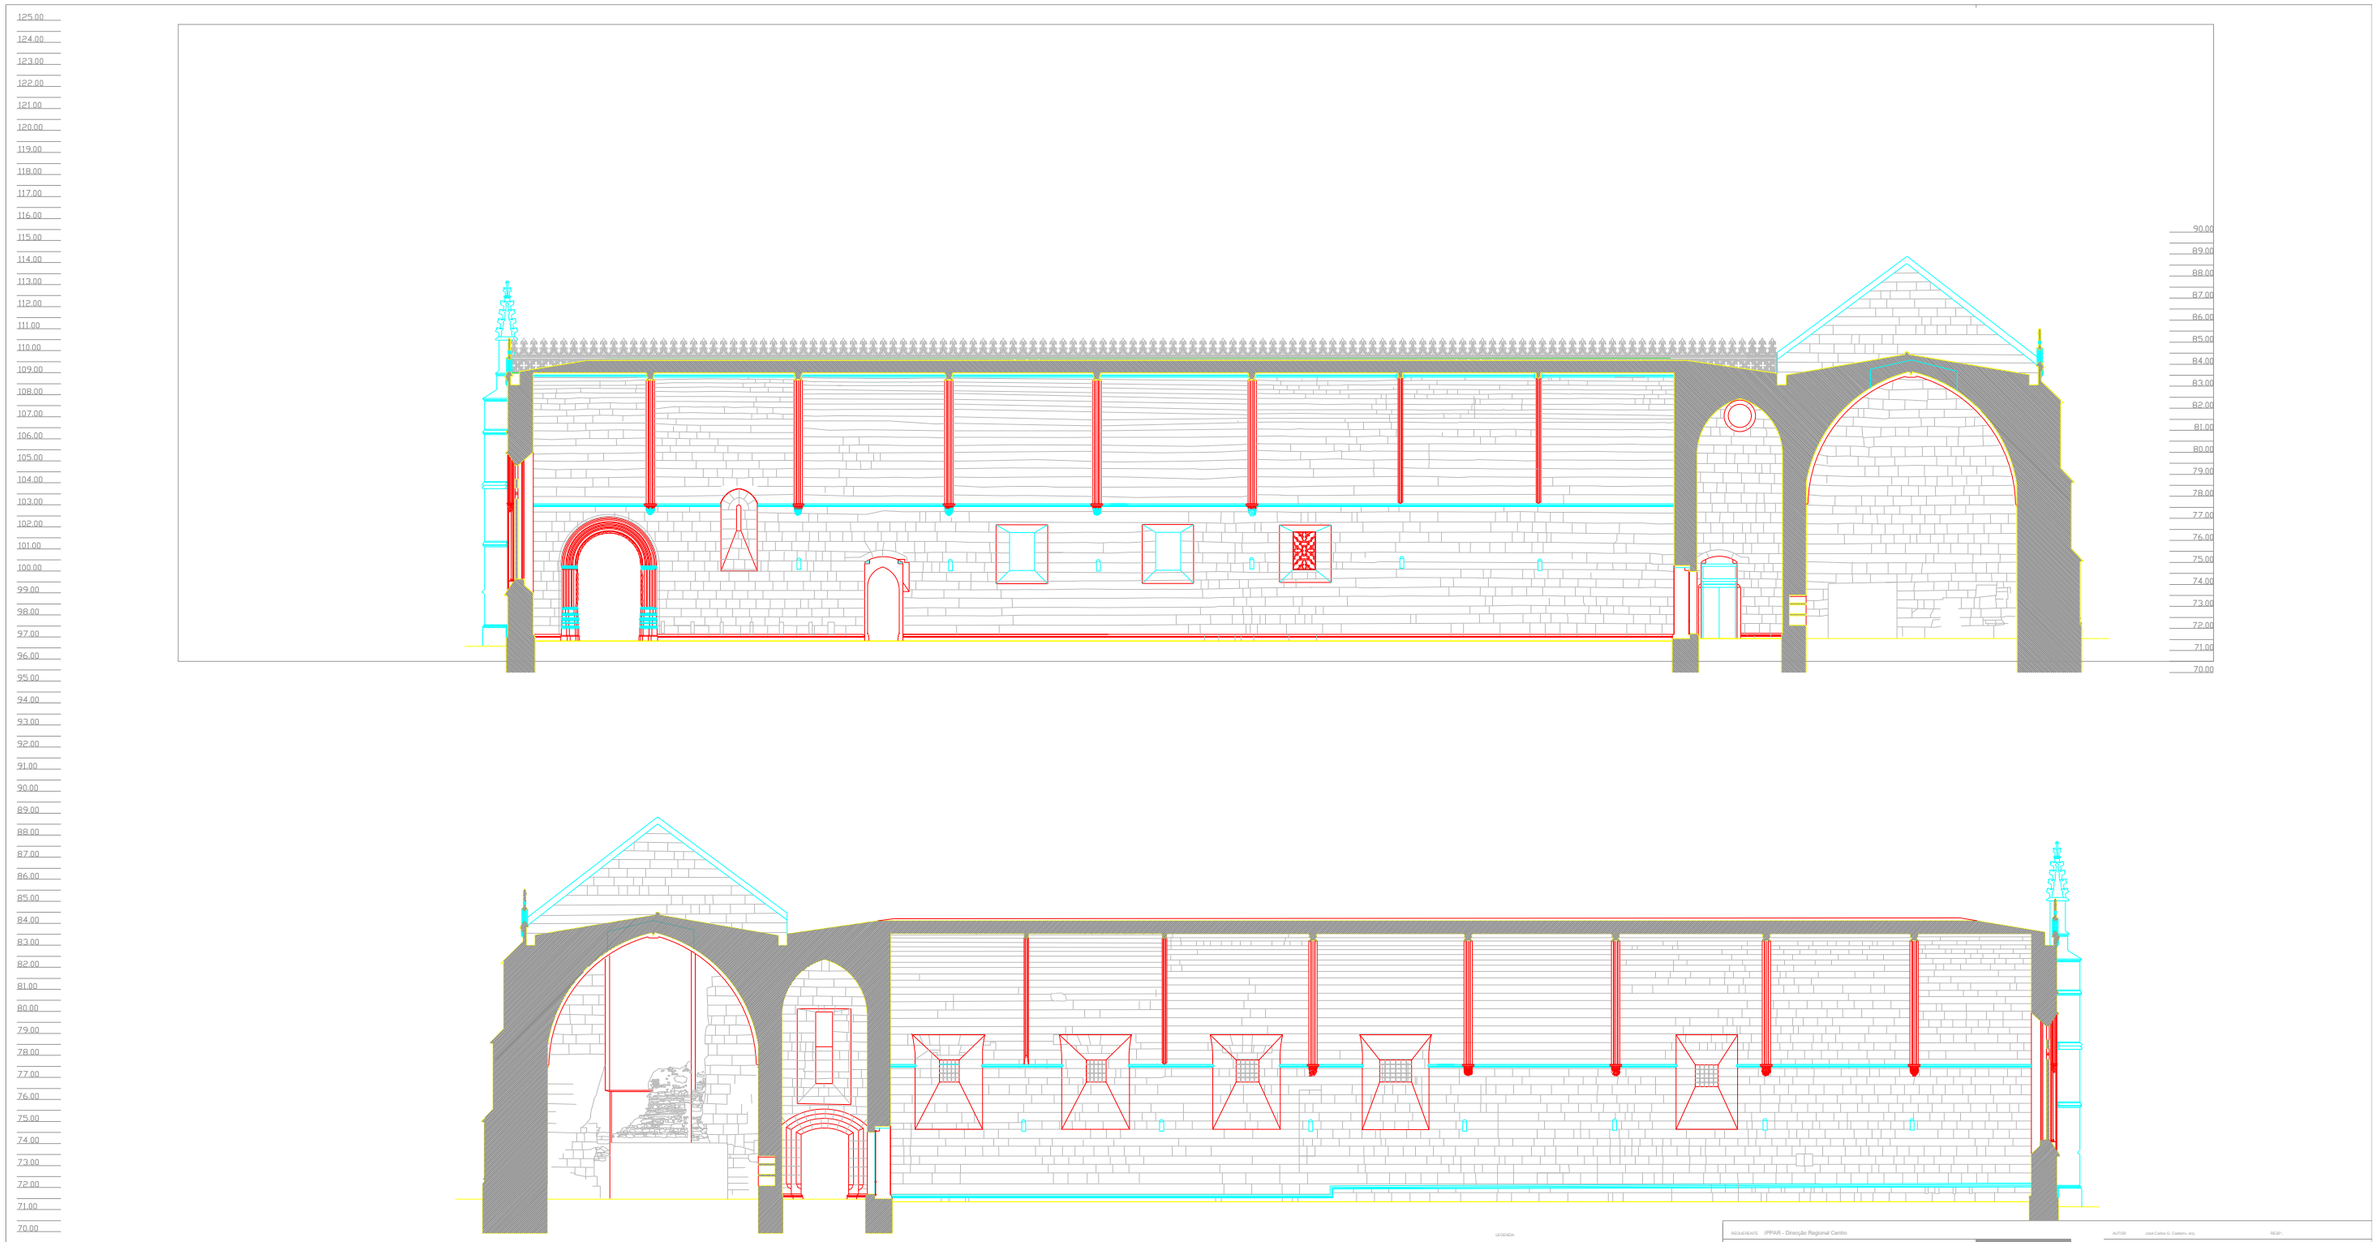

LEGENDA:

REQUERENTE: IPPAR - Direcção Regional Centro

DENOMINAÇÃO: Levantamento Arquitectónico do Mosteiro da Batalha - Cortes 1 a 60

LOCAL: Batalha

FASE: Final

ARQUITECTOS

AUTOR: José Carlos G. Caetano, arq. RESP.

ESPECIALIDADE: Levantamento

DESIGNAÇÃO: Corte 15 e 16

ESCALAS: 1:100 PROCESSO: 55 \ C / 04 DATA: Nov. de 2005 FOLHA: 15 e 16

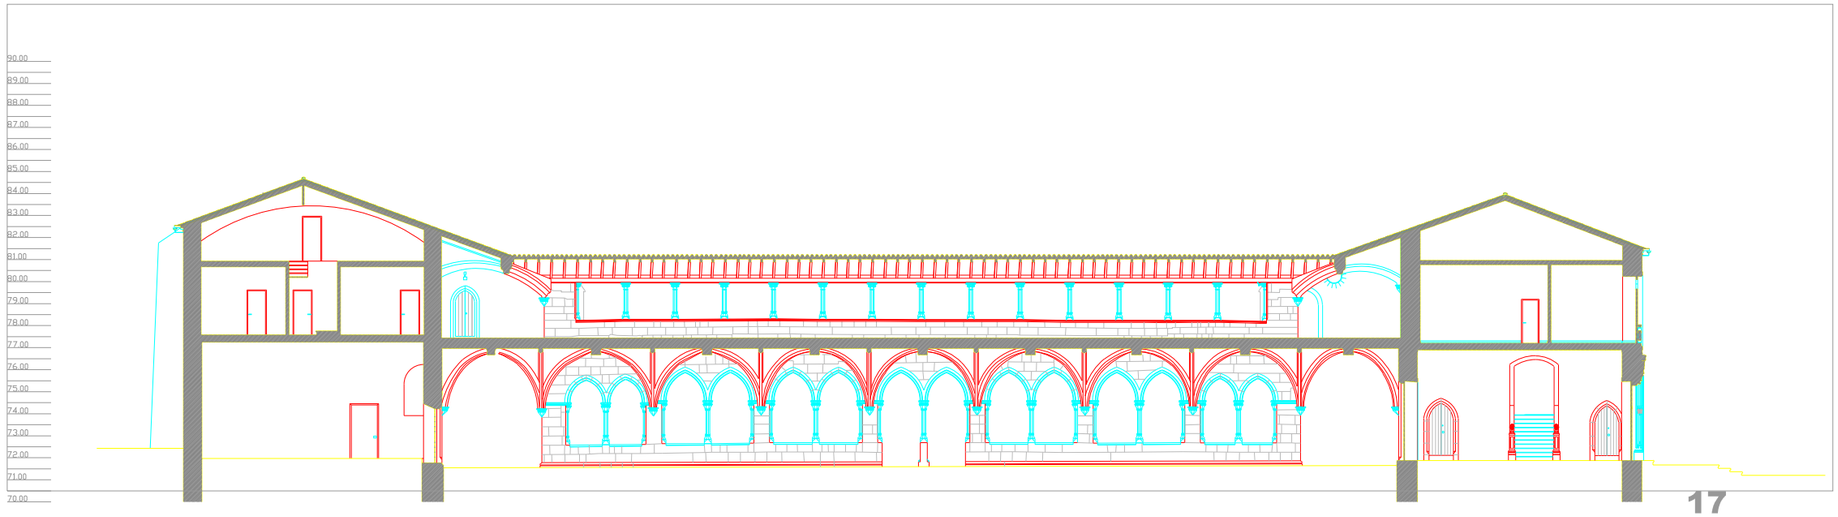

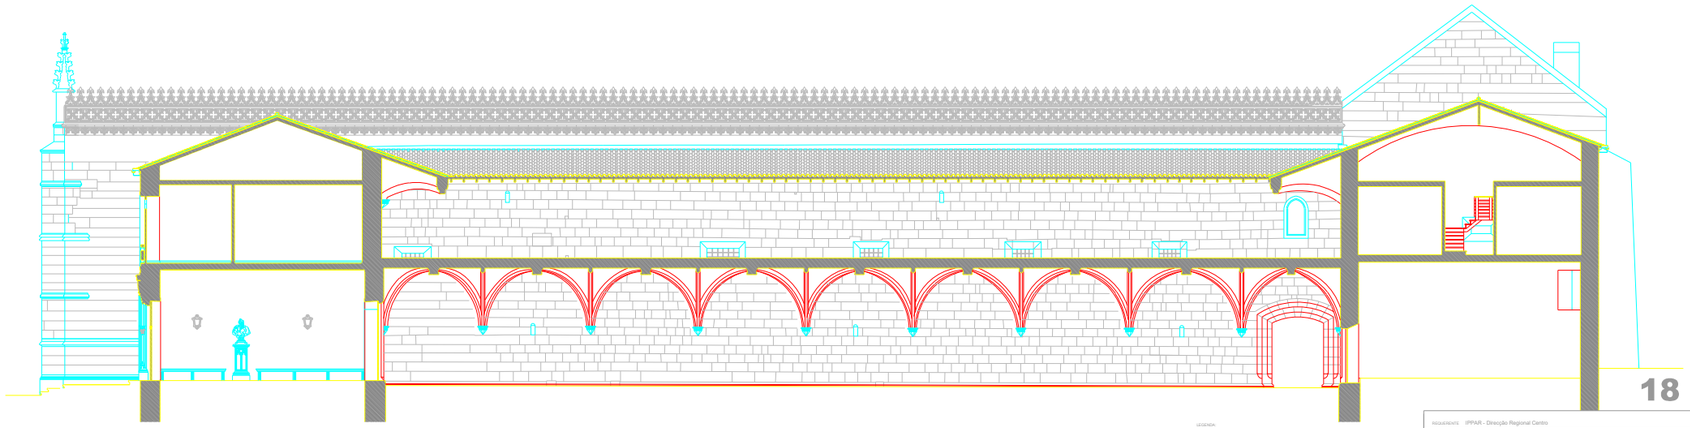

LEGENDA:

REQUERENTE	IPPAR - Direcção Regional Centro	AUTOR	José Carlos G. Caetano, arq.
DENOMINAÇÃO	Levantamento Arquitectónico do Mosteiro da Batalha - Cortes 1 a 60	ESPECIALIDADE	Levantamento
LOCAL	Batalha	DESIGNAÇÃO	Cortes 17 e 18
FASE	Final	ESCALAS	1:100
		PROCESSO	55 \ C / 04
		DATA	Nov. de 2005
		FOLHA	17 e 18

ARQUITECTOS
Rua Antônio Vasconcelos, 51 / 56
3000 - Mini Coimbra
Tel. 239 842 000
Fax 239 842 001



REQUISITANTE IPPAR - Direcção Regional Centro

DENOMINAÇÃO Levantamento Arquitectónico do Mosteiro da Batalha - Cortes 1 a 60

LOCAL Batalha

FASE Final

ARQUITECTOS

AUTOR João Carlos G. Caetano, arq. REGR.

ESPECIALIDADE Levantamento

DESIGNAÇÃO Corte 19 e 20

ESCALAS 1:100 PROCESSO 55 \ C / 04 DATA Nov. de 2005 FOLHA 19 e 20

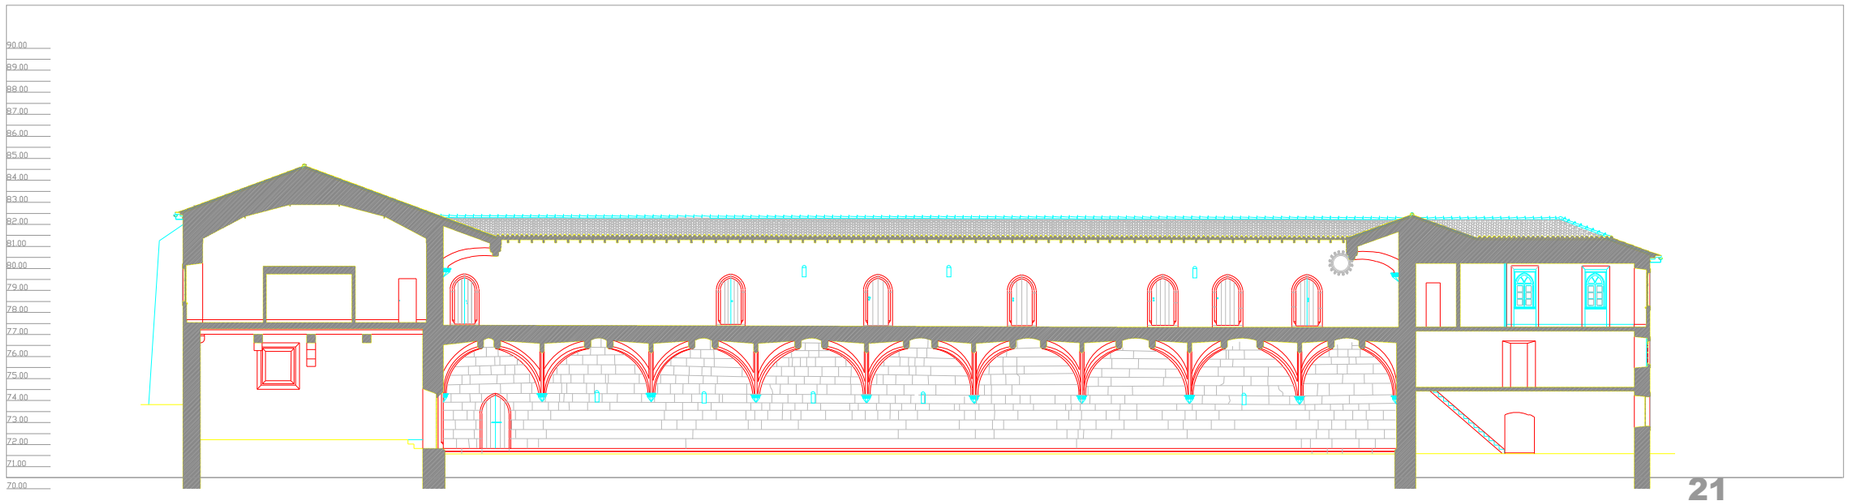

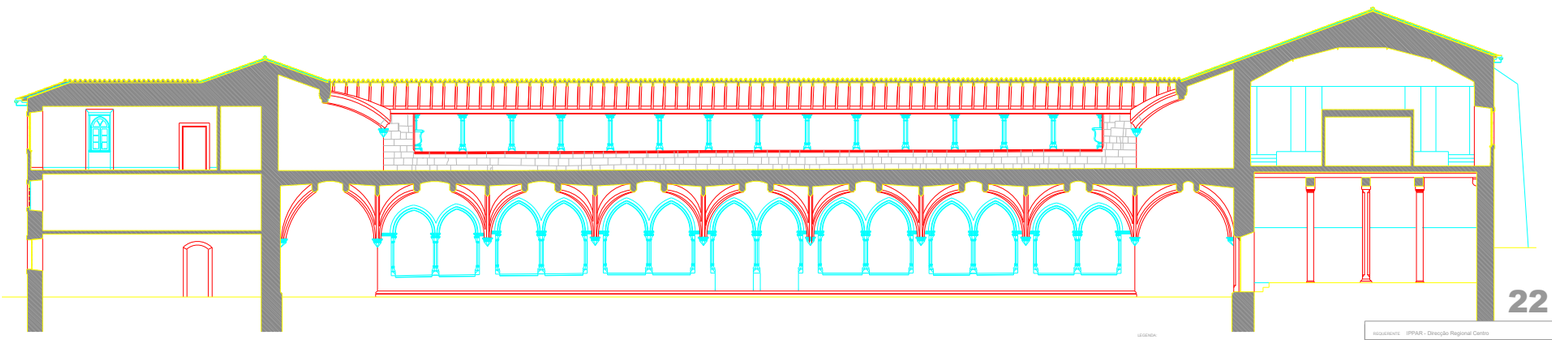

LEGENDA

REQUERENTE	IPPAR - Direcção Regional Centro	AUTOR	José Carlos G. Cardoso, arq.
DENOMINAÇÃO	Levantamento Arquitectónico do Mosteiro da Batalha - Cortes 1 a 60	ESPECIALIDADE	Levantamento
LOCAL	Batalha	DESIGNAÇÃO	Corte 21 e 22
FASE	Final	ESCALAS 1:100	PROCESSO 55 \ C / 04 DATA Nov. de 2005 FOLHA 21 e 22

ARQUITECTOS
Rua Antônio Francisco Silva, 31 - 1º
3000 - 000 Coimbra
Tel: 239 842 001
Fax: 239 842 001

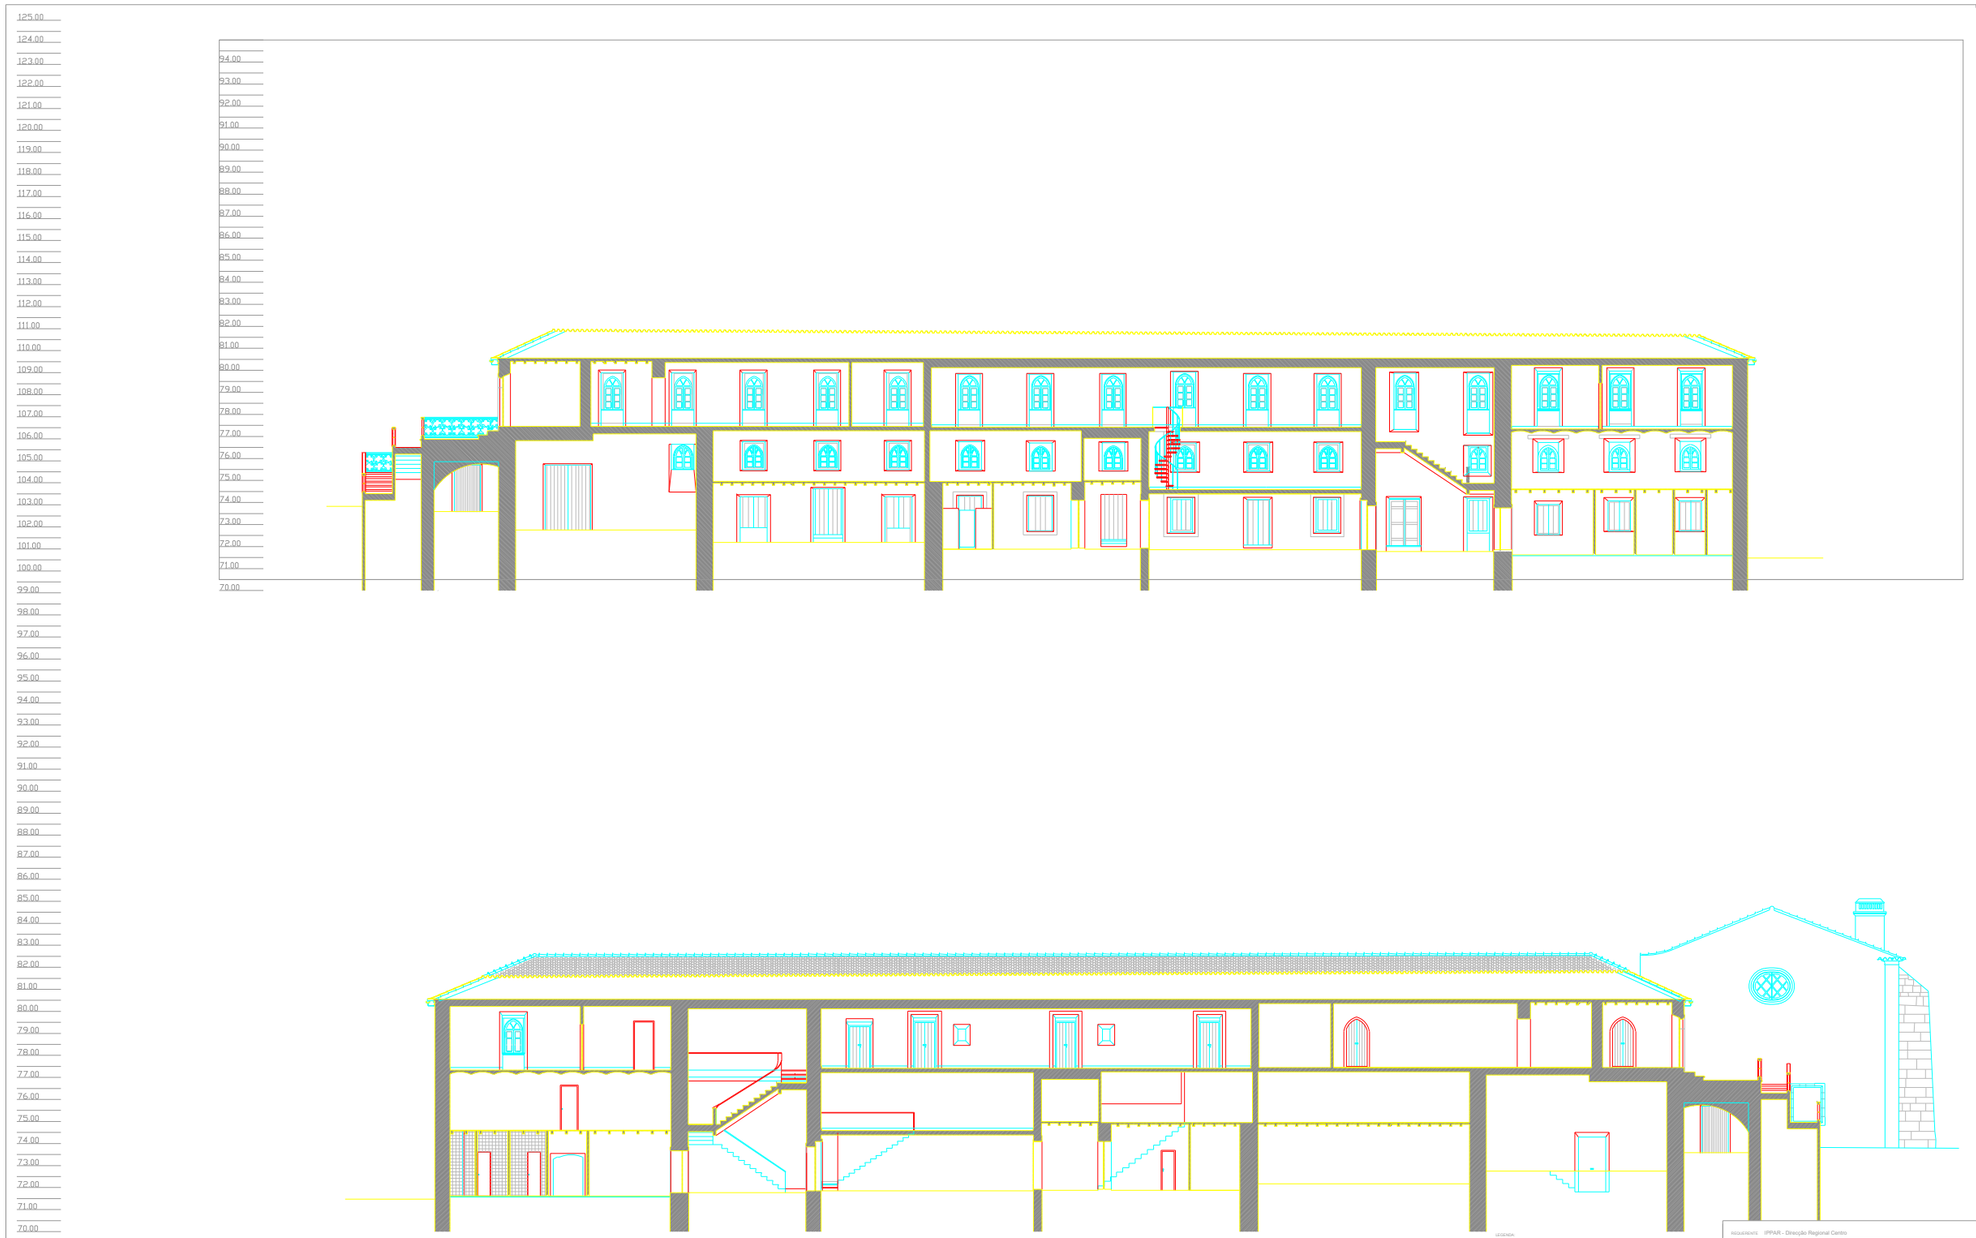

LEGENDA:

REQUERENTE	IPPAR - Direcção Regional Centro	AUTOR	José Carlos G. Cardoso, arq.
DENOMINAÇÃO	Levantamento Arquitectónico do Mosteiro da Batalha - Cortes 1 a 60	RESP.	
LOCAL	Batalha	ESPECIALIDADE	Levantamento
FASE	Final	DESIGNAÇÃO	Corte 23 e 24
		ESCALAS	1:100
		PROCESSO	55 \ C / 04
		DATA	Nov. de 2005
		FOLHA	23 e 24

ARQUITECTOS
Rua Antônio Vasconcelos, 51 / 3
3000 - Bom Cardoso
Tel. 239 842 000
Fax. 239 842 001

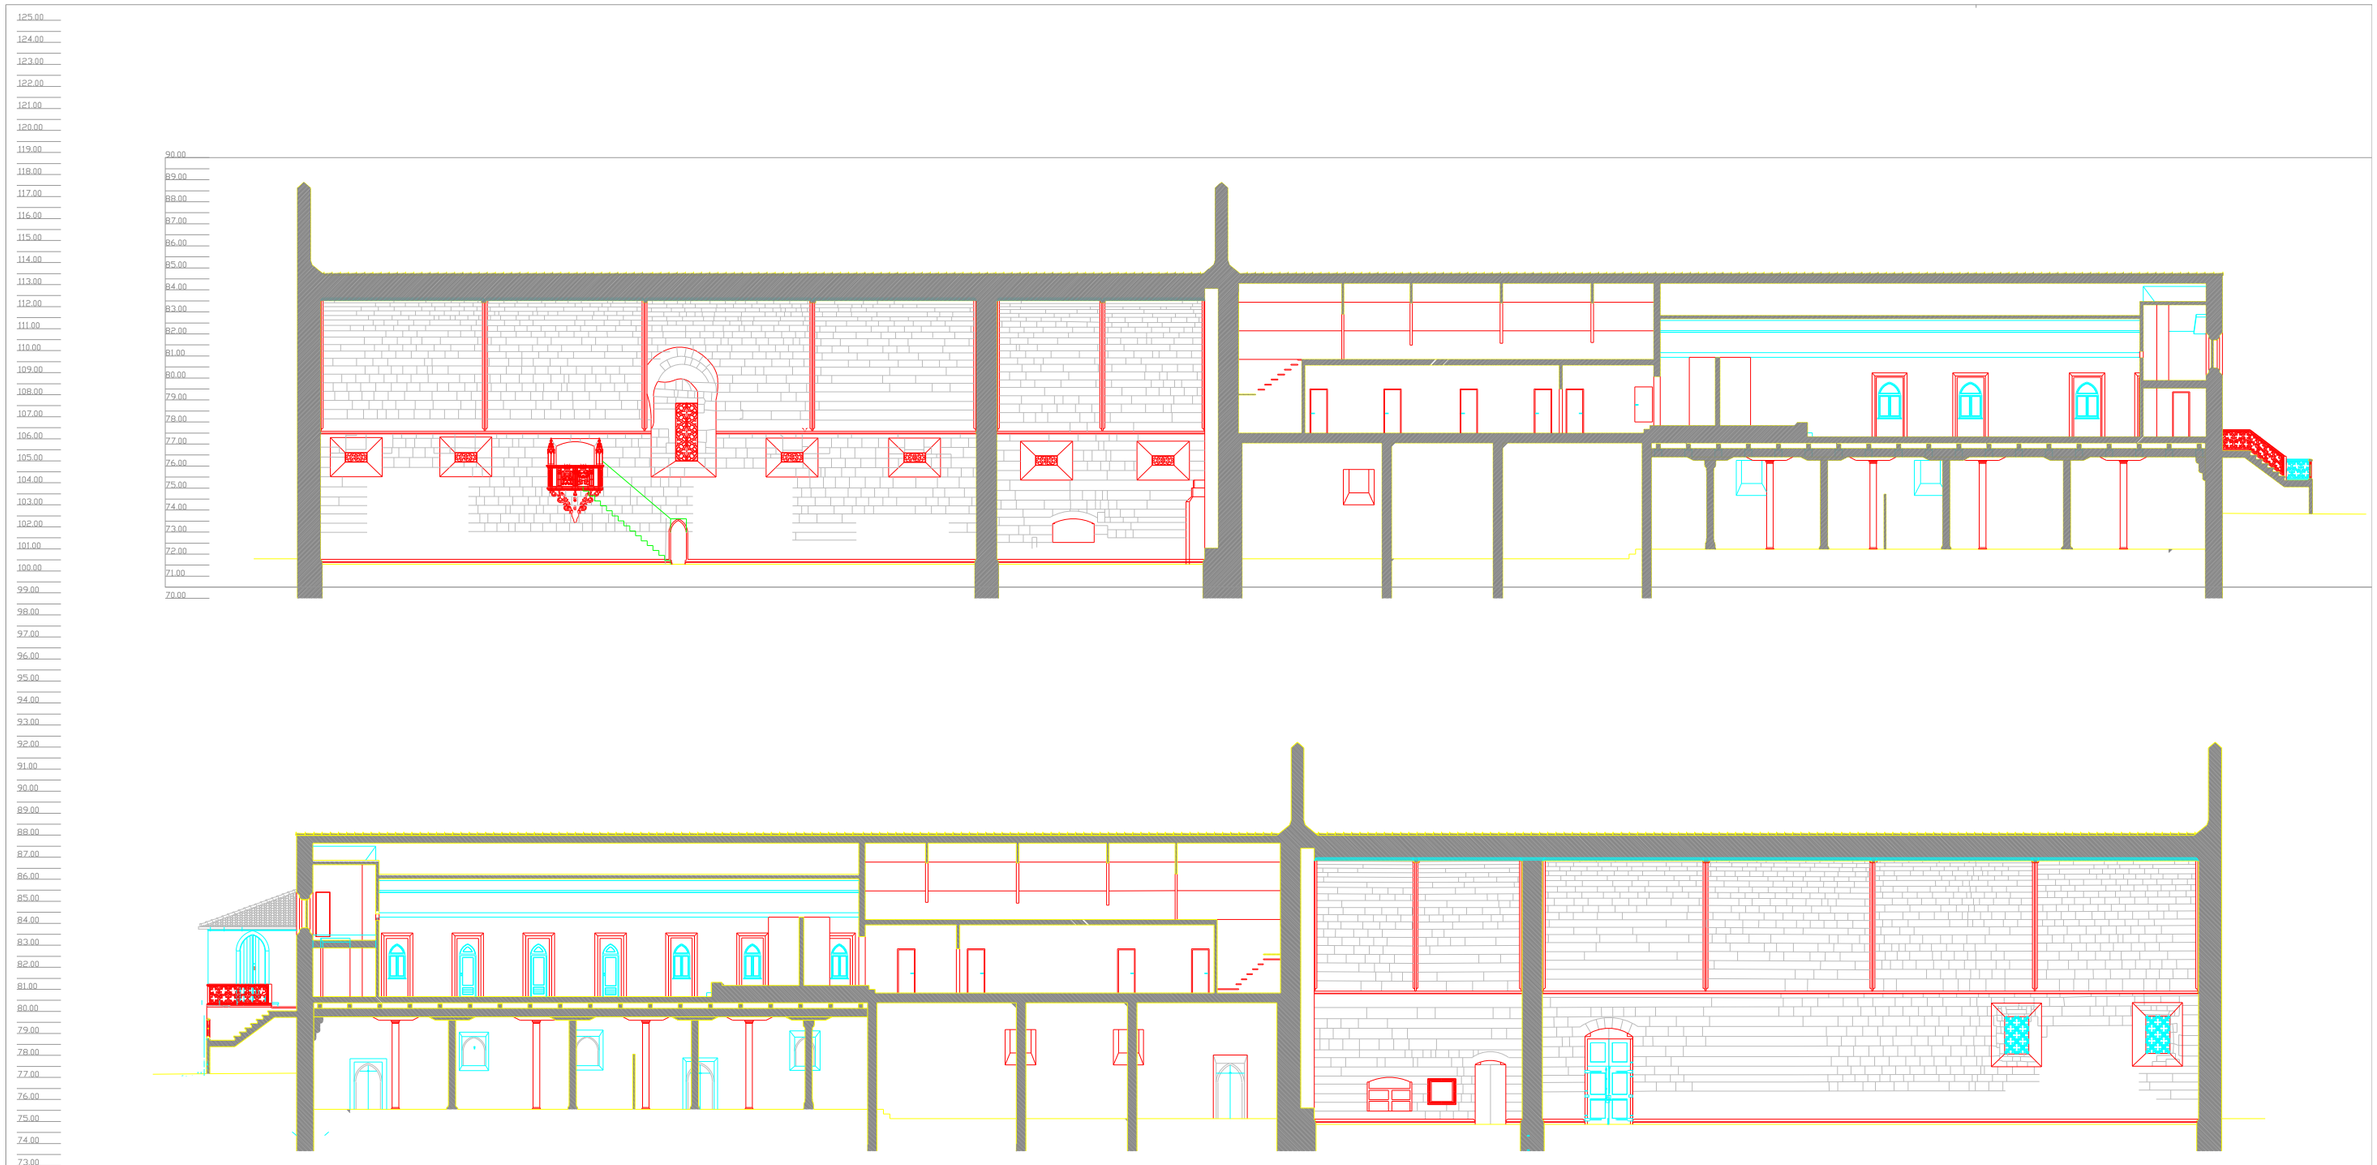

LEGENDA

REQUERENTE IPPAR - Direcção Regional Centro

DENOMINAÇÃO Levantamento Arquitectónico do Mosteiro da Batalha - Cortes 1 a 60

LOCAL Batalha

FASE Final

ARQUITECTOS

AUTOR João Carlos G. Caetano, arq. REGR.

ESPECIALIDADE Levantamento

DESIGNAÇÃO Corte 26 e 26

ESCALAS 1:100 PROCESSO 55 \ C / 04 DATA Nov. de 2005 FOLHA 25 e 26


125.00
124.00
123.00
122.00
121.00
120.00
119.00
118.00
117.00
116.00
115.00
114.00
113.00
112.00
111.00
110.00
109.00
108.00
107.00
106.00
105.00
104.00
103.00
102.00
101.00
100.00
99.00
98.00
97.00
96.00
95.00
94.00
93.00
92.00
91.00
90.00
89.00
88.00
87.00
86.00
85.00
84.00
83.00
82.00
81.00
80.00
79.00
78.00
77.00
76.00
75.00
74.00
73.00
72.00
71.00
70.00

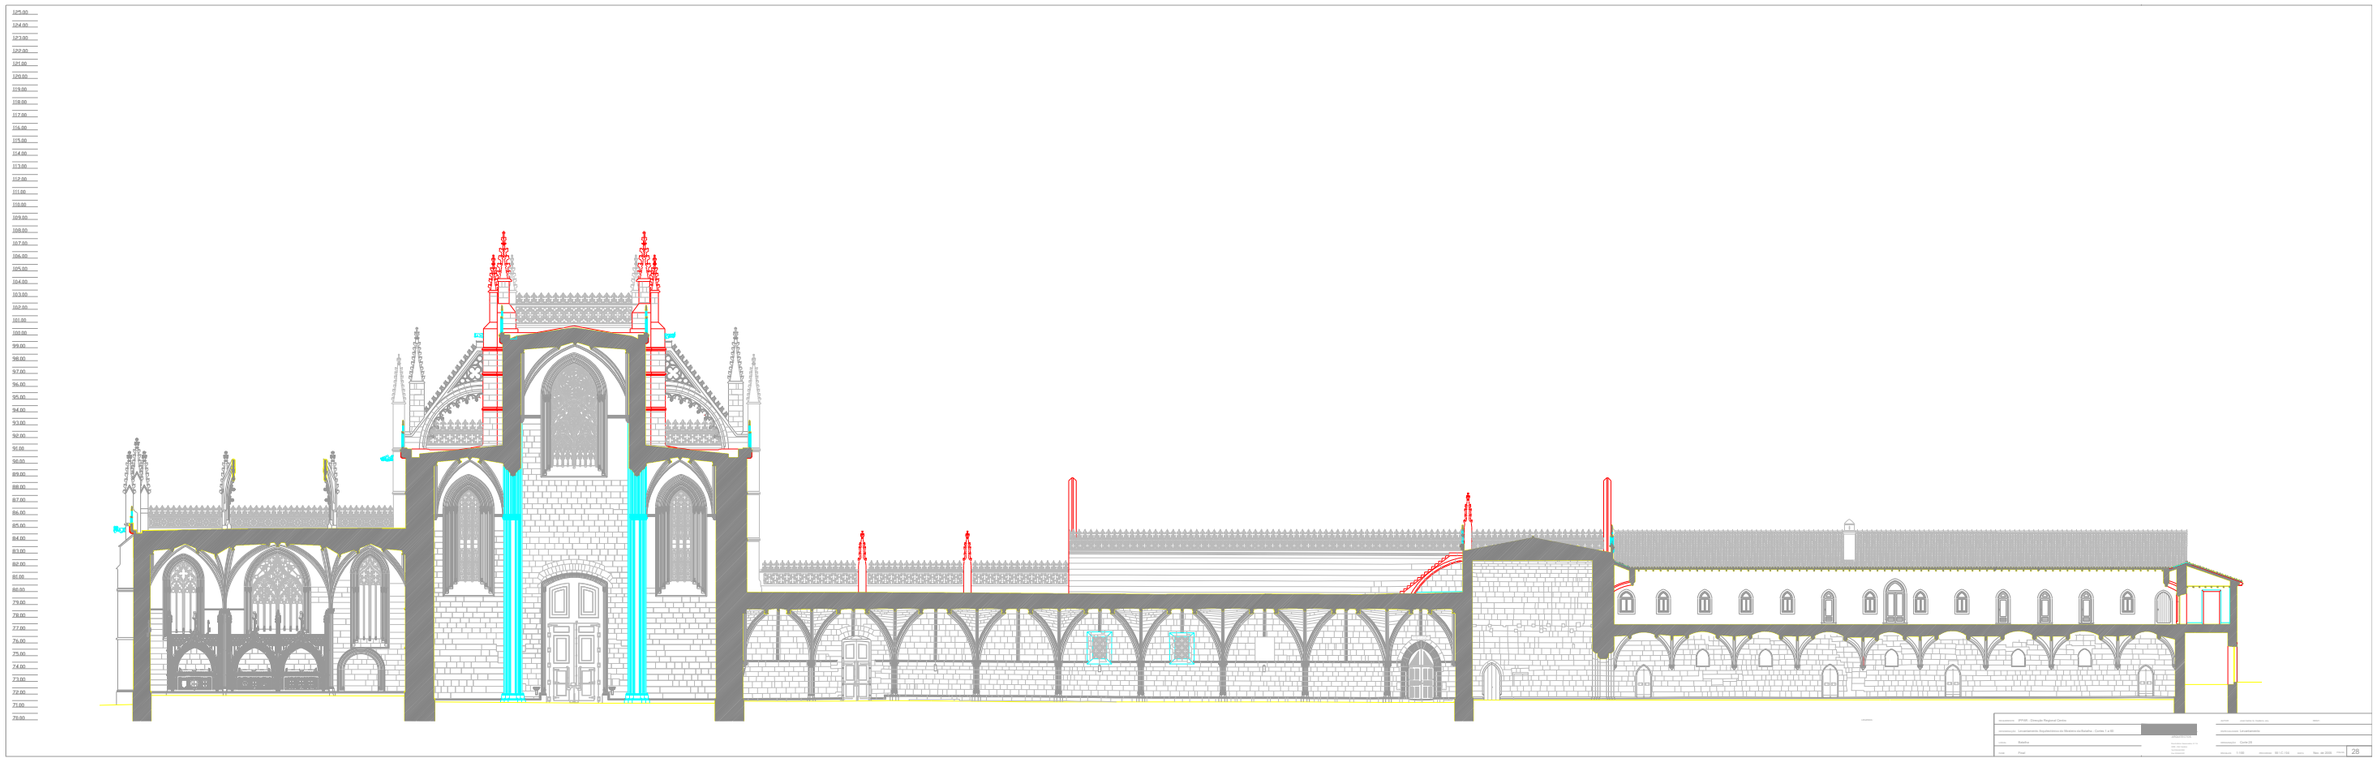

Arquivo Nacional – ZPPIR – Diretoria Regional Centro

Intervenção Levantamento Arquitetônico do Mosteiro da Batalha - Cortes 1 a 4A

Autor Planta

Local Piso

Levantamento Arquitetônico

Representação Corte 04

Escala 1:100 Data Nov. de 2009 Folha 28

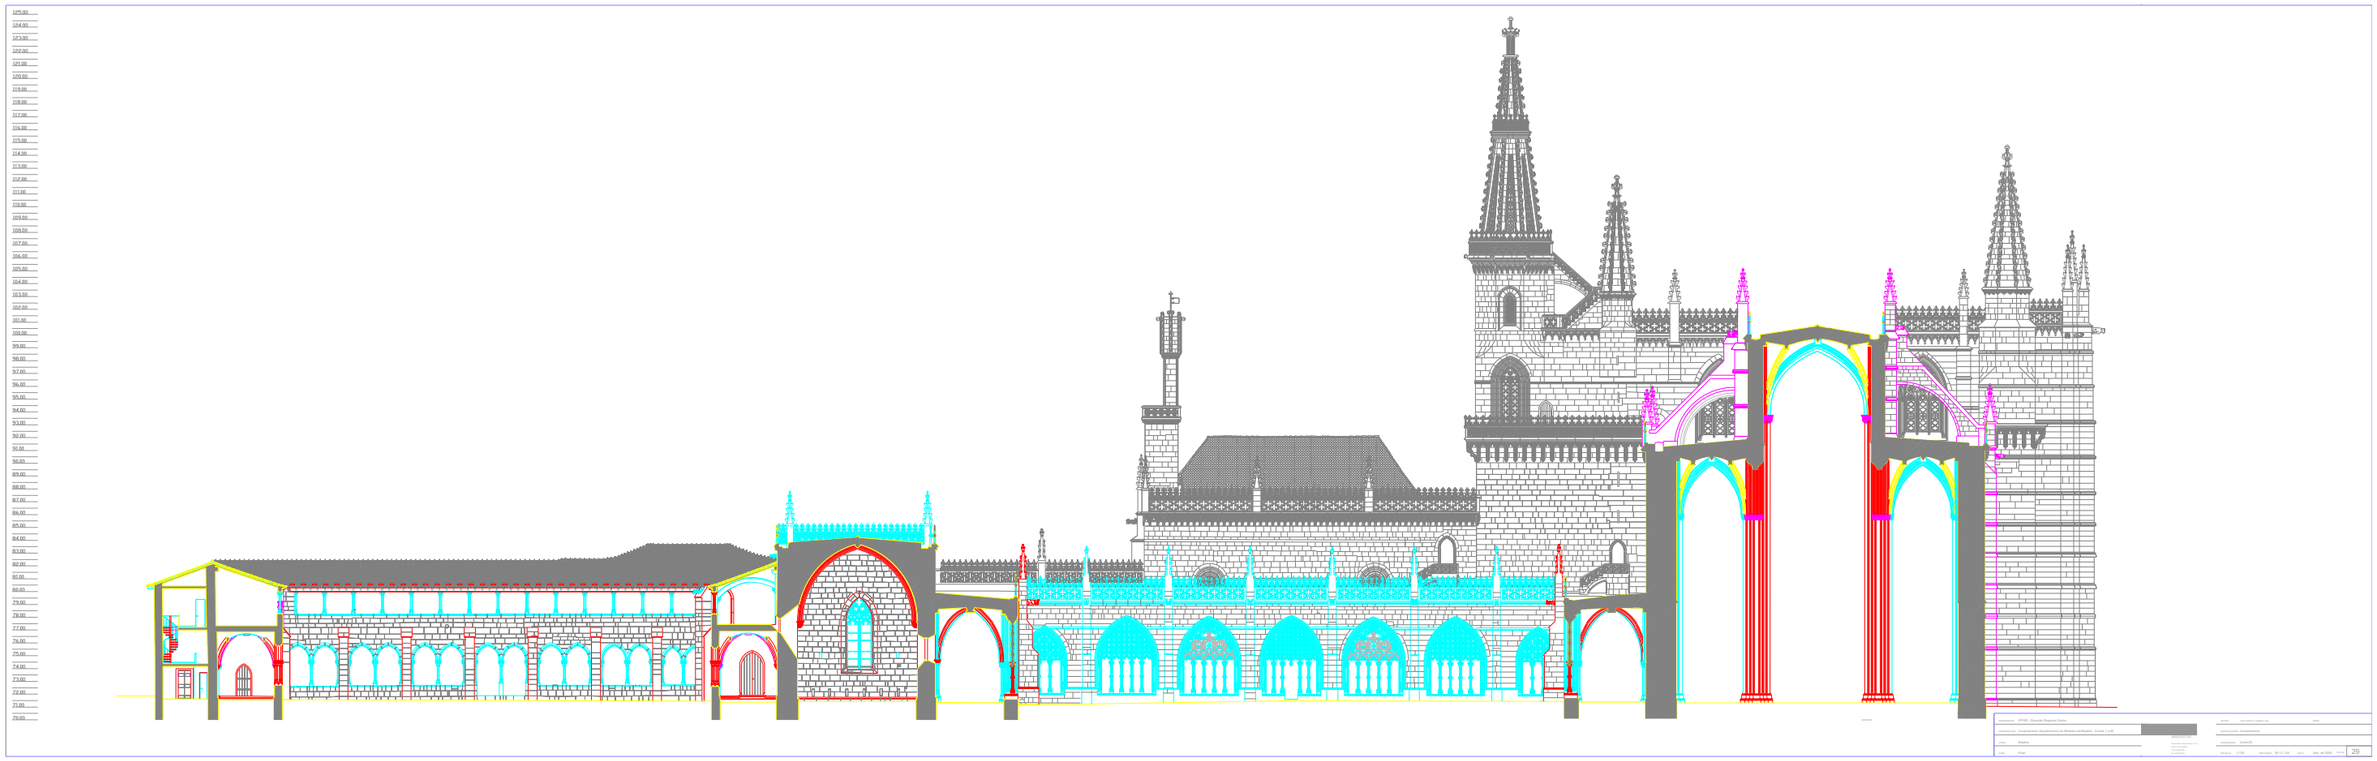
125.00
124.00
123.00
122.00
121.00
120.00
119.00
118.00
117.00
116.00
115.00
114.00
113.00
112.00
111.00
110.00
109.00
108.00
107.00
106.00
105.00
104.00
103.00
102.00
101.00
100.00
99.00
98.00
97.00
96.00
95.00
94.00
93.00
92.00
91.00
90.00
89.00
88.00
87.00
86.00
85.00
84.00
83.00
82.00
81.00
80.00
79.00
78.00
77.00
76.00
75.00
74.00
73.00
72.00
71.00
70.00

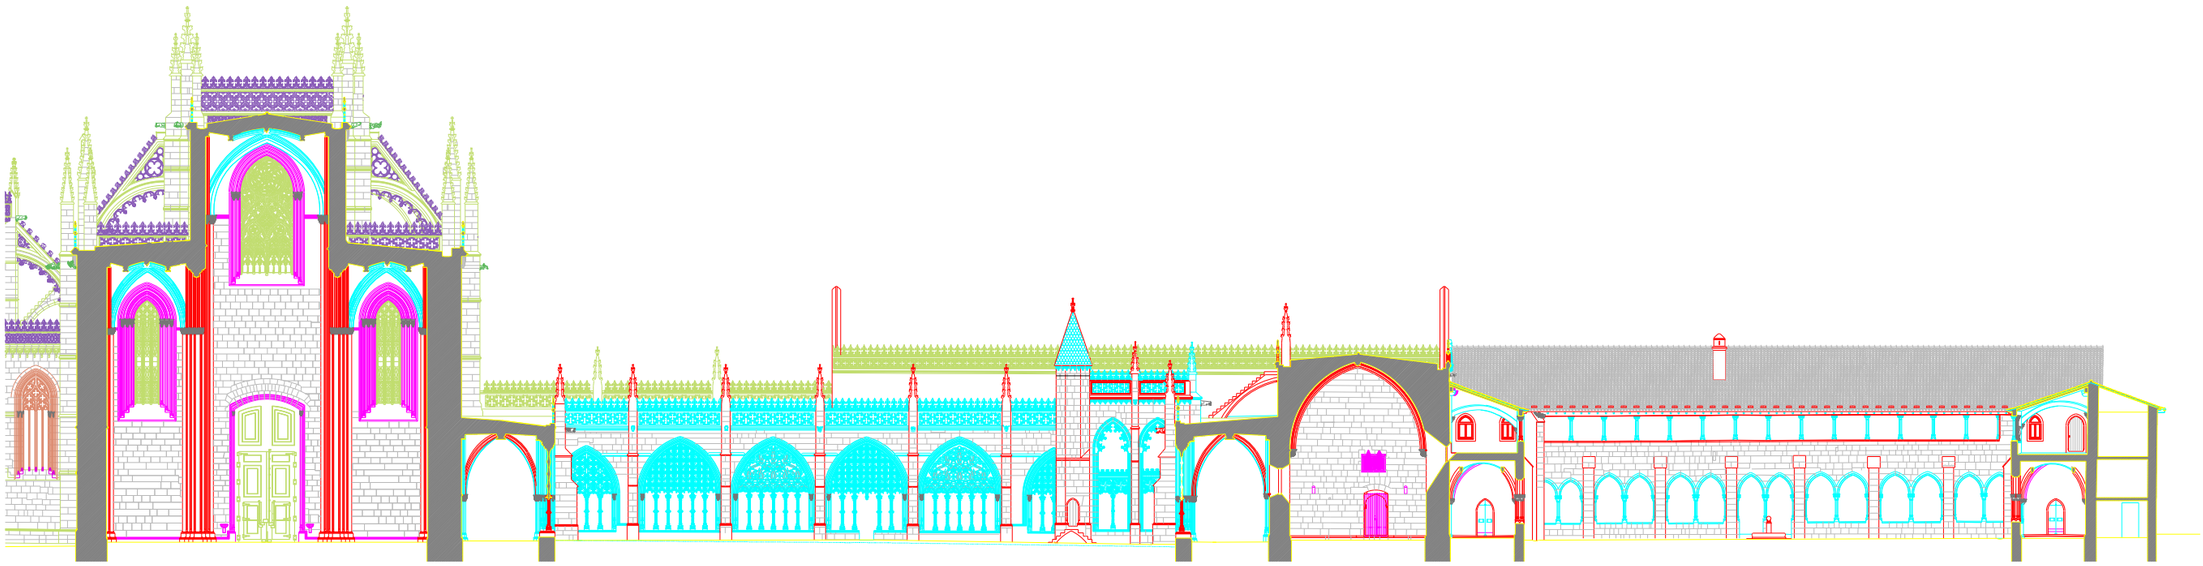

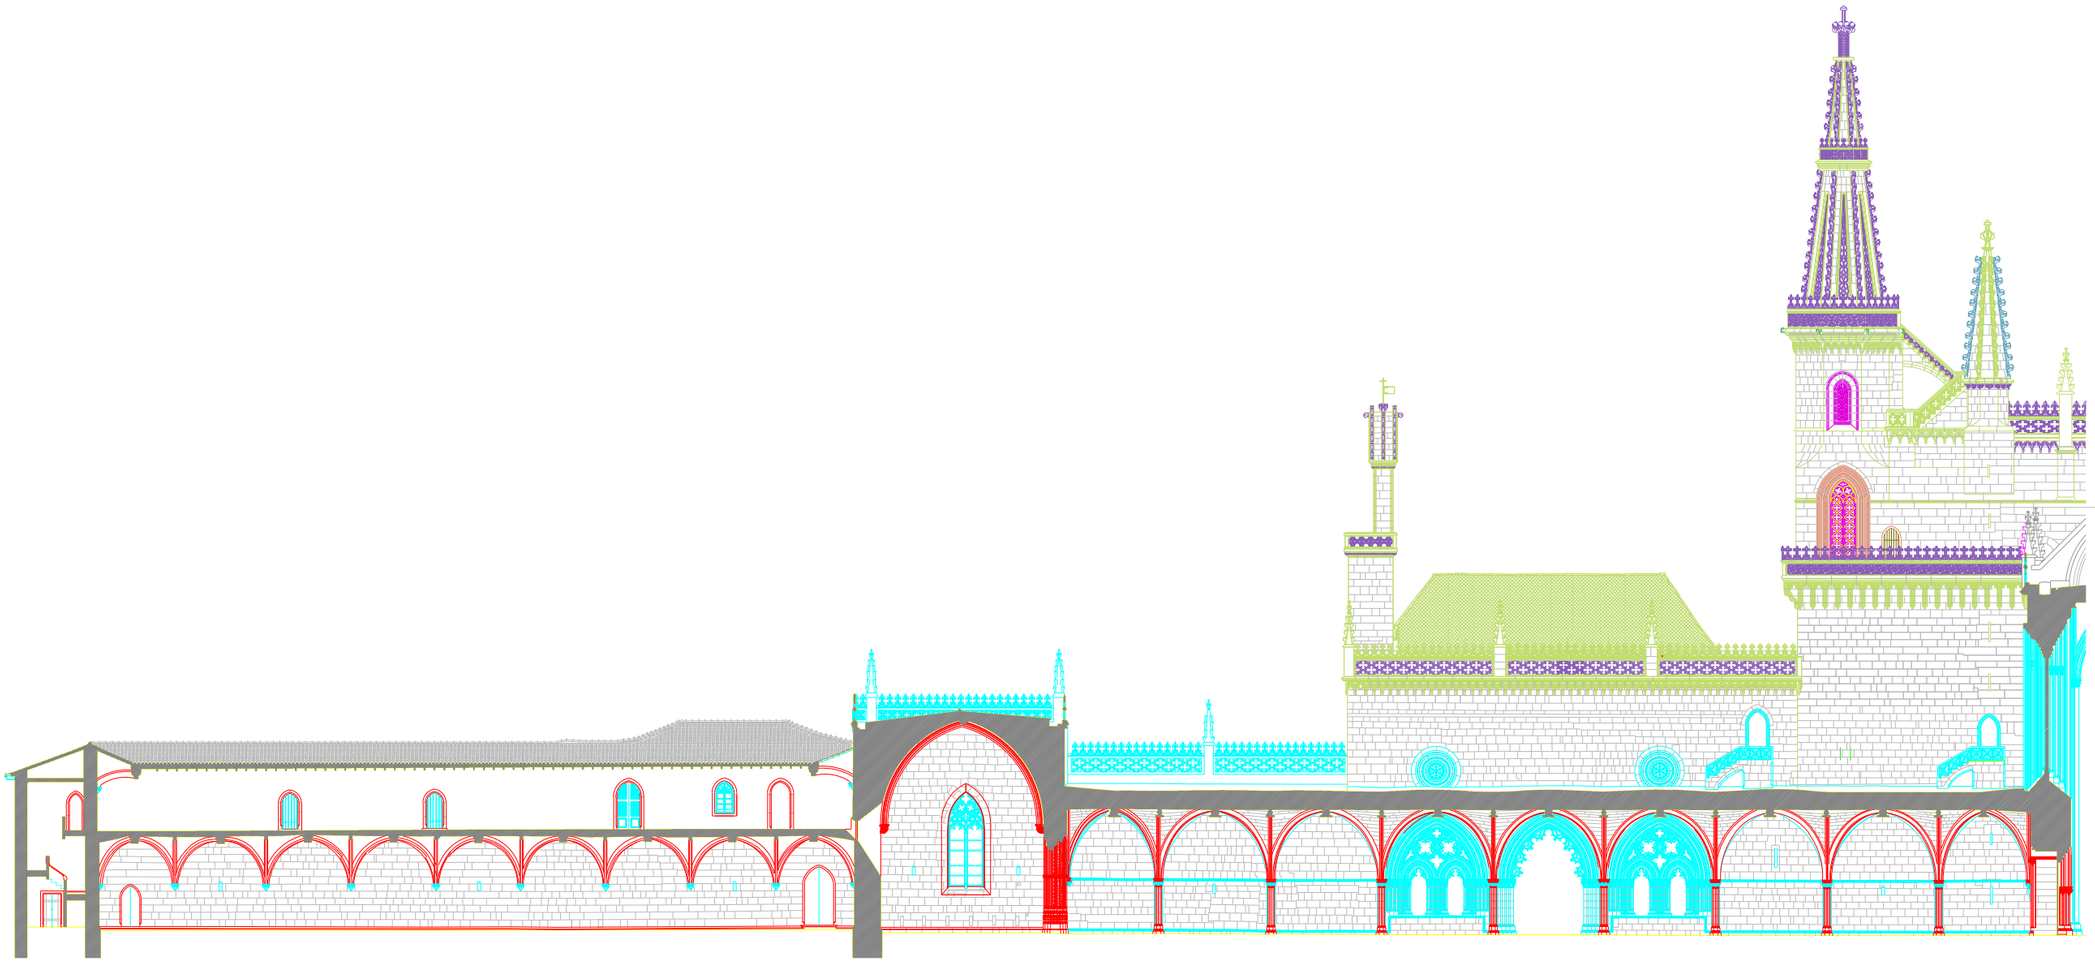

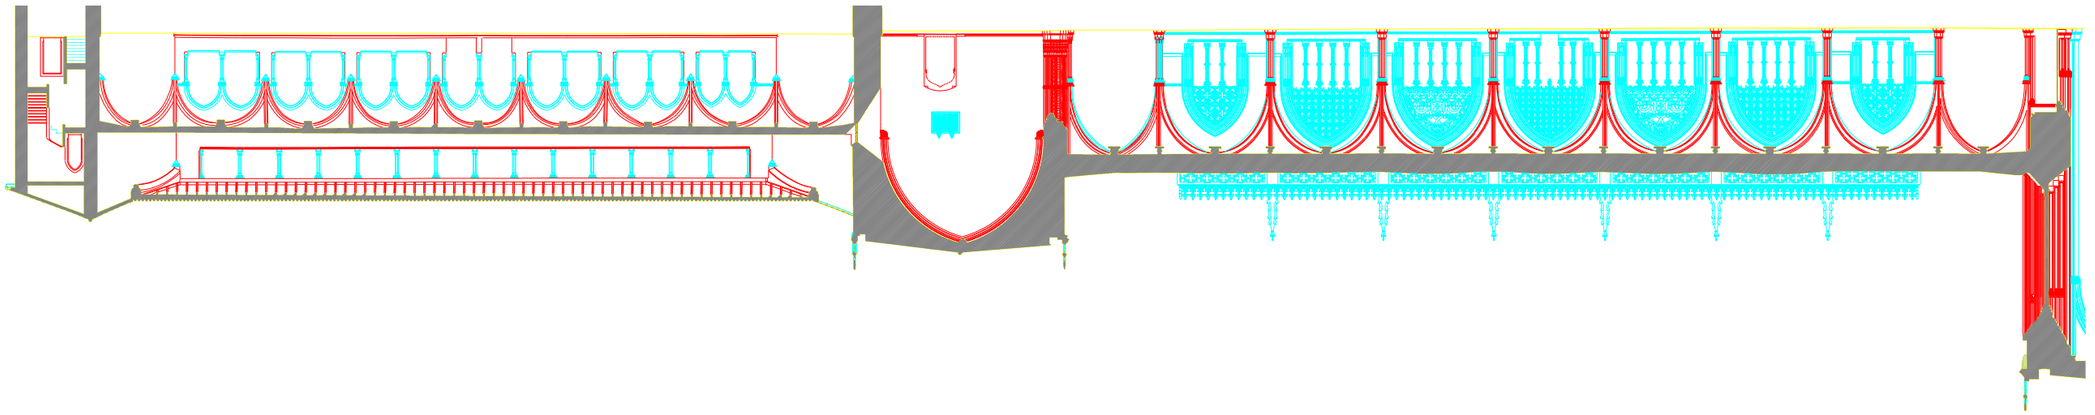

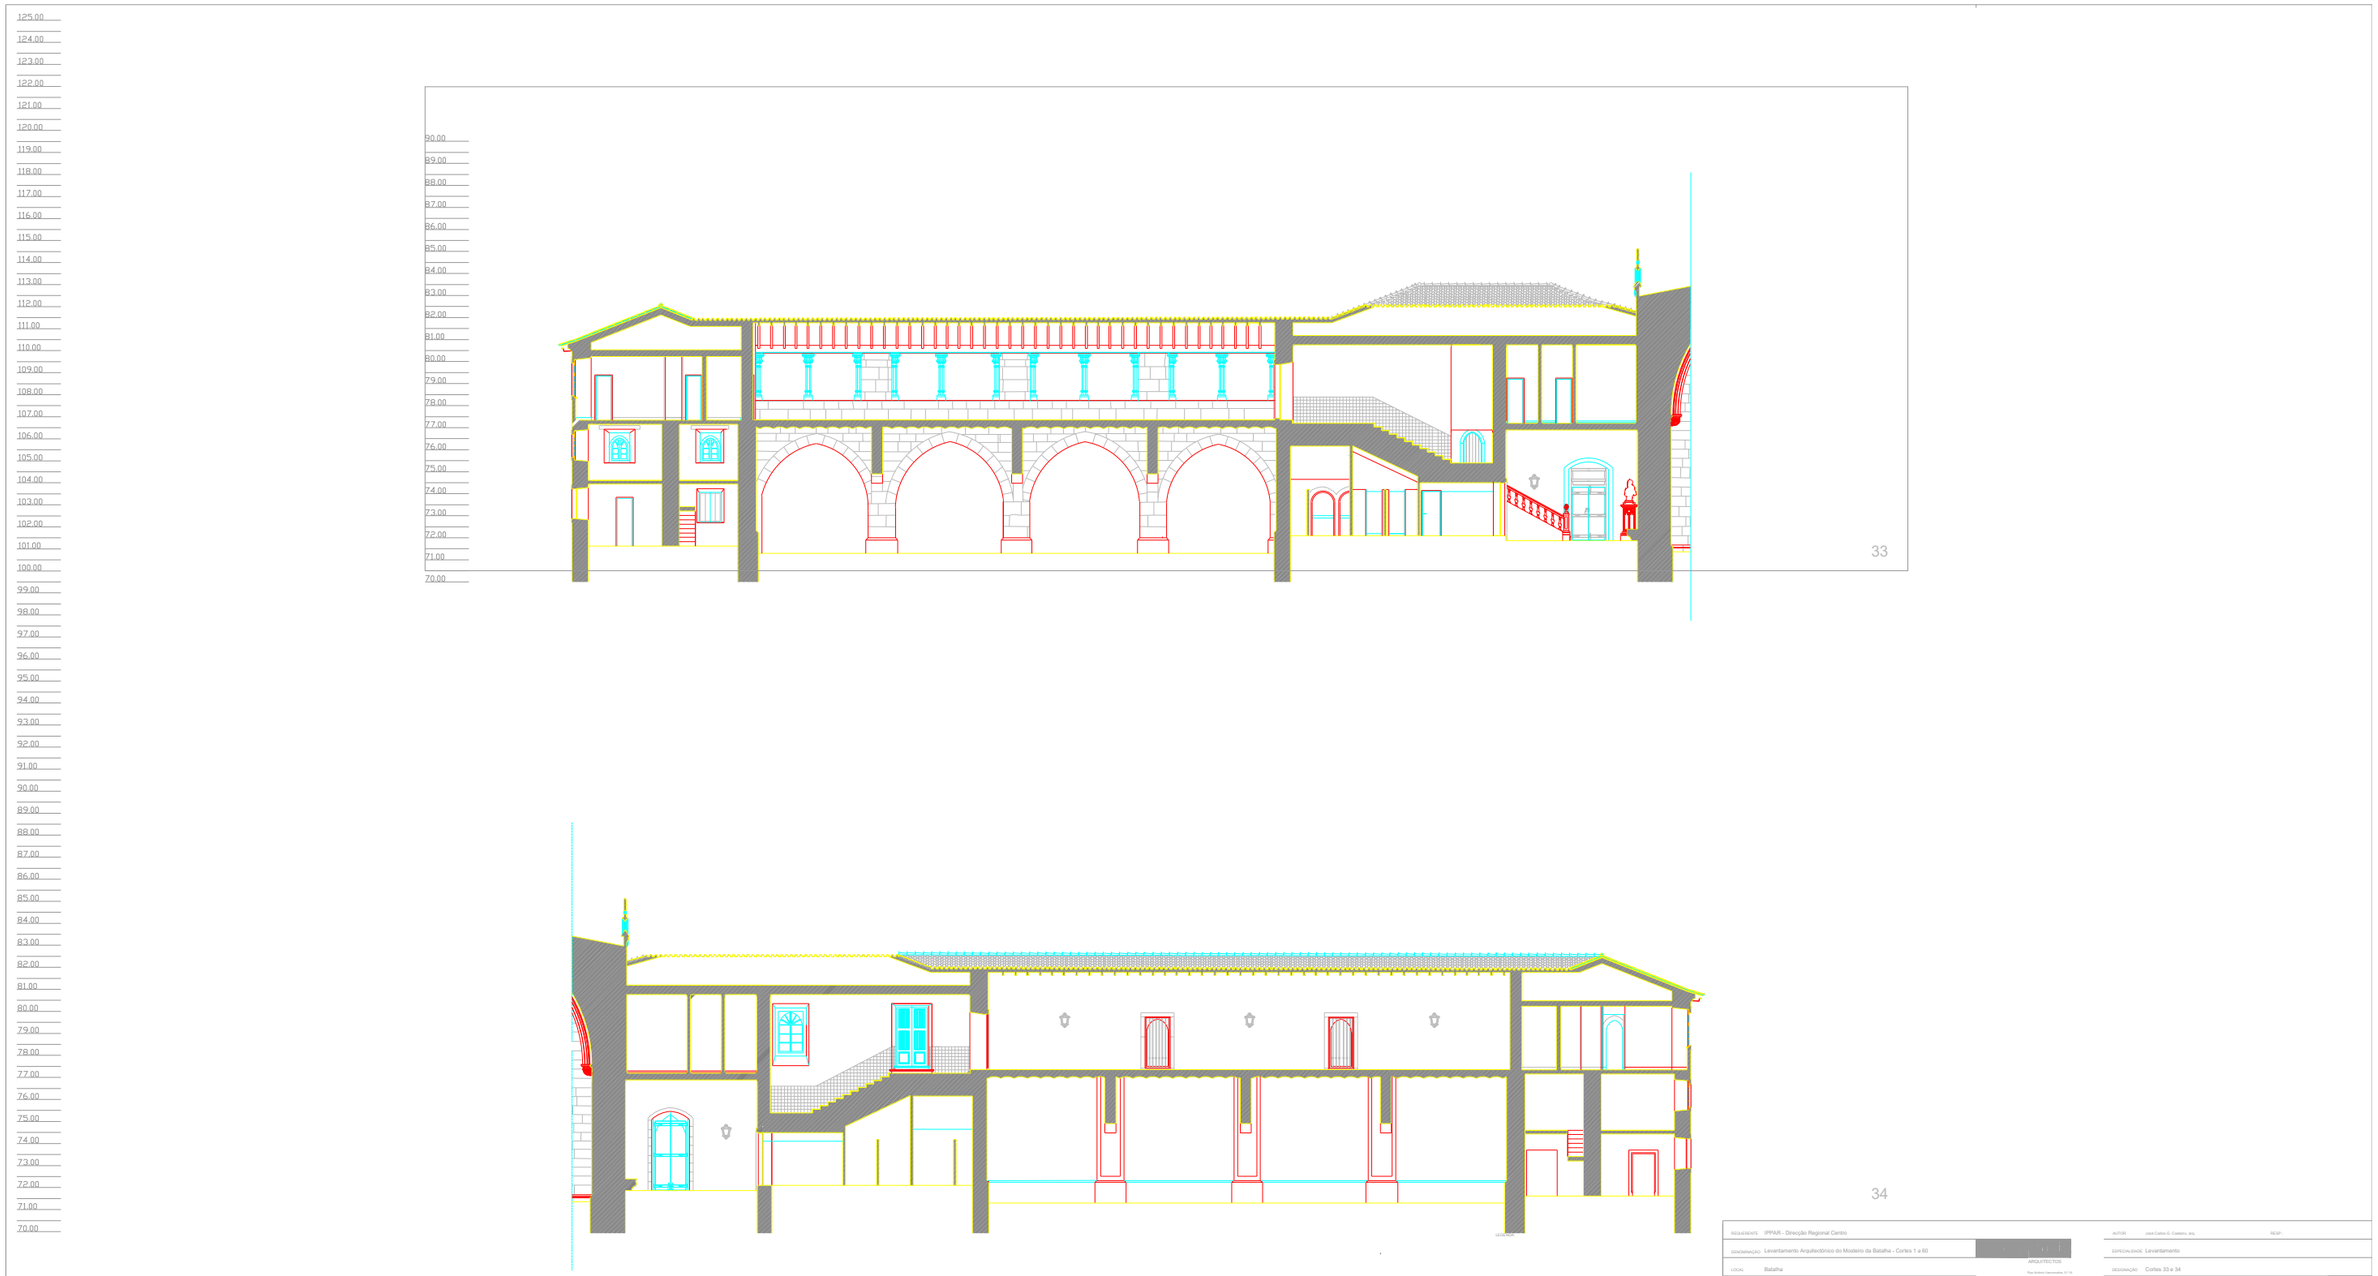

REQUISITANTE	IPPAR - Direcção Regional Centro	AUTOR	José Carlos G. Caetano, arq.
DENOMINAÇÃO	Levantamento Arquitectónico do Mosteiro da Batalha - Cortes 1 a 60	ESPECIALIDADE	Levantamento
LOCAL	Batalha	DESIGNAÇÃO	Cortes 33 e 34
FASE	Final	ESCALAS	1:100
		PROCESSO	55 \ C / 04
		DATA	Nov. de 2005
		FOLHA	33 e 34



LEGENDA:

ENQUADRAMENTO	IPPAR - Direcção Regional Centro
DENOMINAÇÃO	Levantamento Arquitectónico do Mosteiro da Batalha - Cortes 1 a 60
LOCAL	Batalha
FASE	Final

ARQUITECTOS

AUTOR	José Carlos G. Caetano, arq.
VISAR	
ESPECIALIDADE	Levantamento
DESIGNAÇÃO	Corte 35
ESCALAS	1:100
PROCESSO	55 | C / 04
DATA	Nov. de 2005
FOLHA	35



LEGENDA:

REQUERENTE	IPPAR - Direcção Regional Centro	AUTOR	José Carlos G. Cardoso, arq.
DENOMINAÇÃO	Levantamento Arquitectónico do Mosteiro da Batalha - Cortes 1 a 60	ESPECIALIDADE	Levantamento
LOCAL	Batalha	DESIGNAÇÃO	Corte 36
FASE	Final	ESCALAS	1:100
		PROCESSO	55 I C / 04
		DATA	Nov. de 2005
		FOLHA	36

ARQUITECTOS

Rua Antonio Cascaes, 51 - 1º
3000 - 063 Coimbra
Tel 239 842 000
Fax 239 842 001

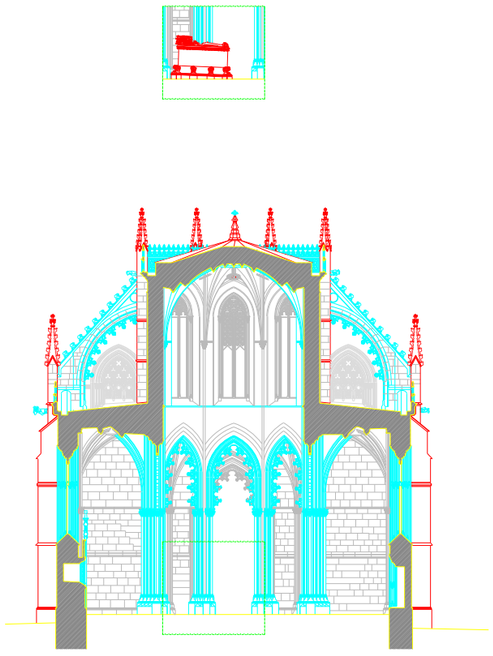

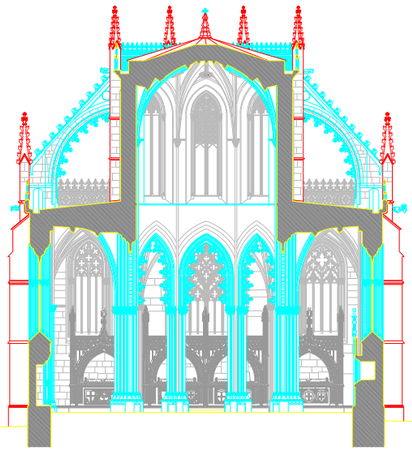

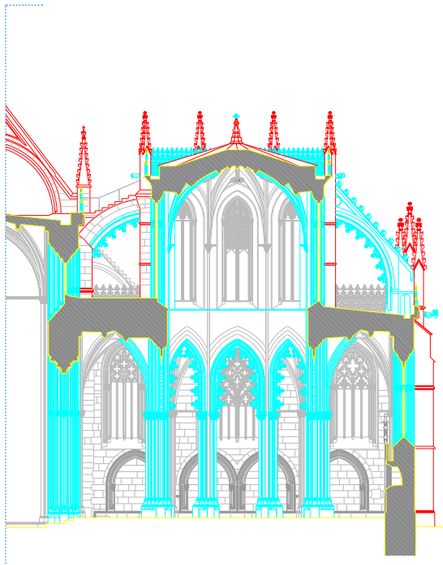

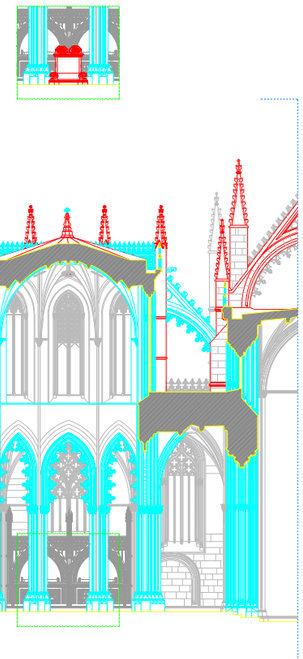



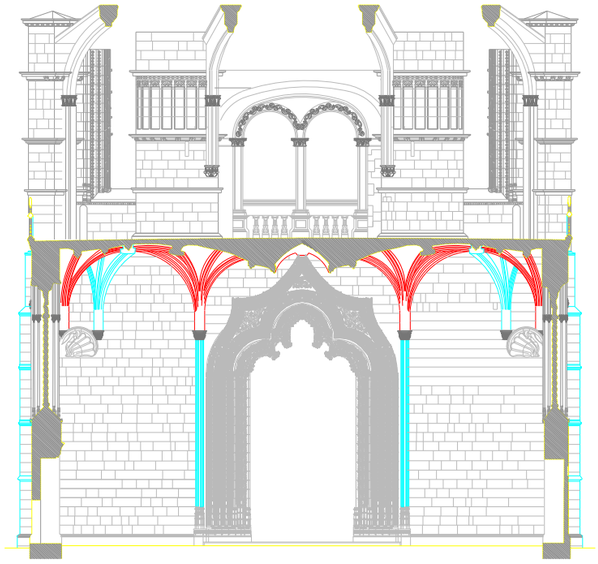

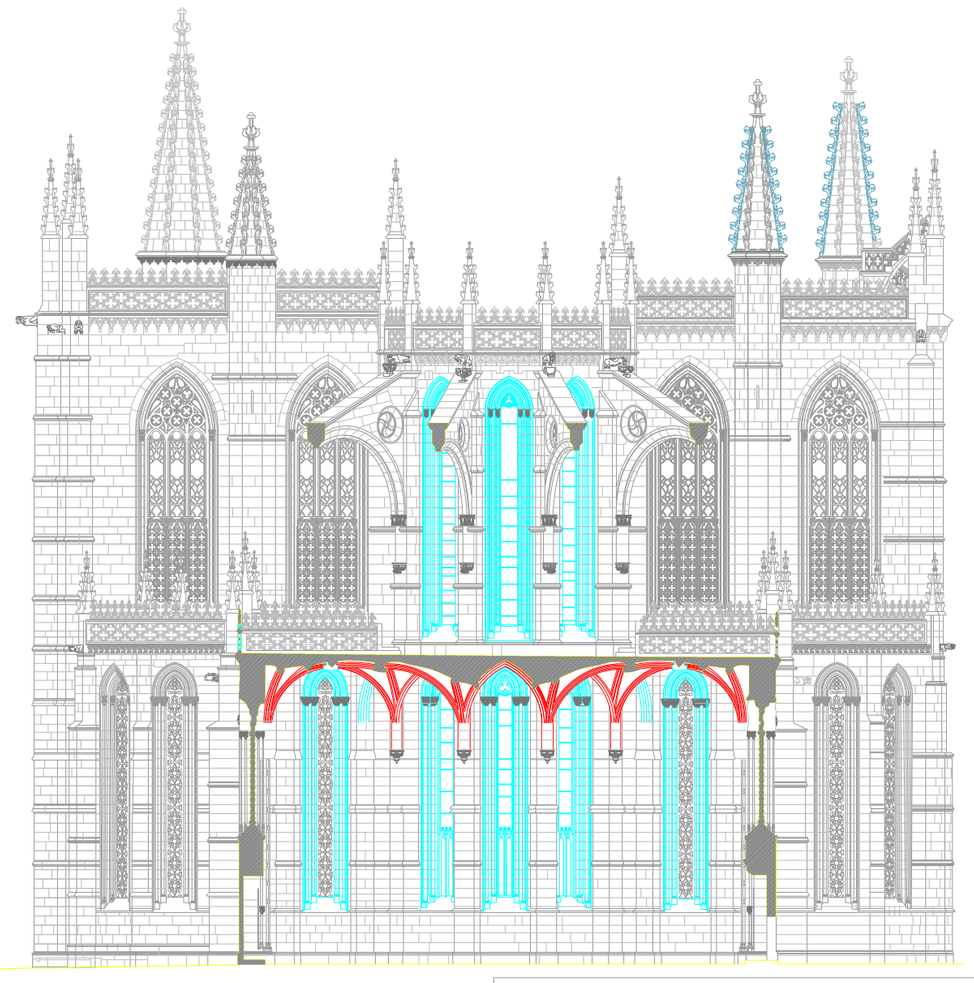

LEGENDA:

REQUERENTE	IPPAR - Direcção Regional Centro	AUTOR	José Carlos G. Caetano, arq.
DENOMINAÇÃO	Levantamento Arquitectónico do Mosteiro da Batalha - Cortes 1 a 60	RESP.	
LOCAL	Batalha	ESPECIALIDADE	Levantamento
FASE	Final	DESIGNAÇÃO	Corte 41 e 42
		ESCALAS	1:100
		PROCESSO	55 \ C / 04
		DATA	Nov. de 2005
		FOLHA	41 e 42

ARQUITECTOS
Rua Sebastião Cabeceiras, 51-1A
3000 - Mini Coimbra
Tel.:(08 62) 1201
Fax:(08 62) 1201

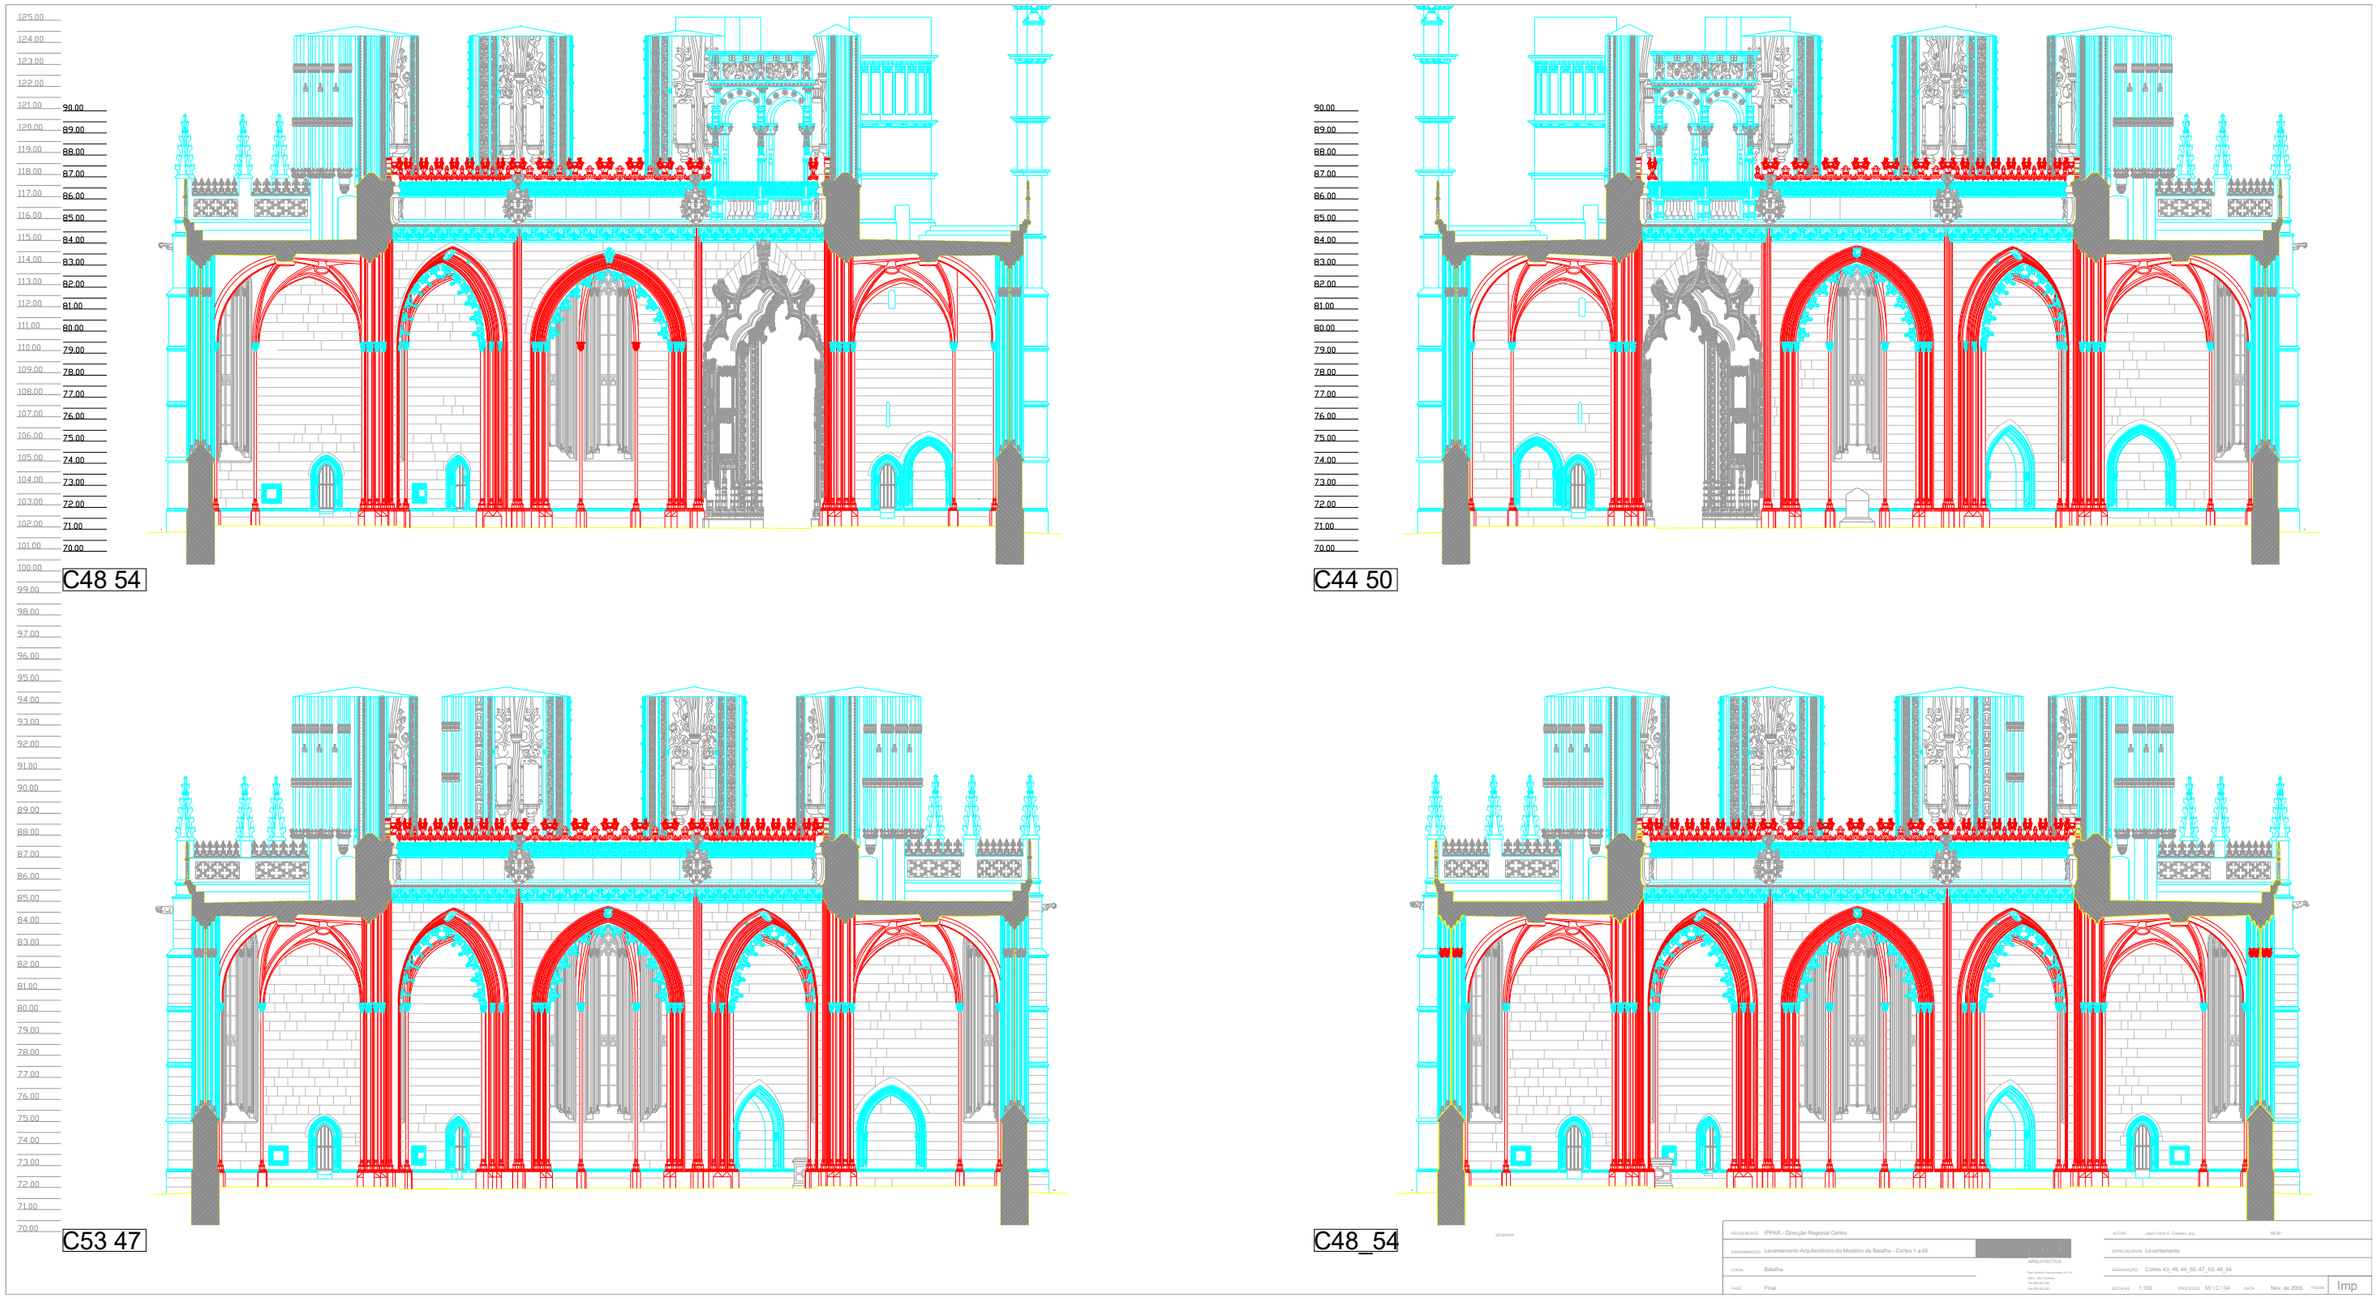

REQUERENTE	IPPAR - Direcção Regional Centro
DENOMINAÇÃO	Levantamento Arquitectónico do Mosteiro da Batalha - Cortes 1 a 60
LOCAL	Batalha
FASE	Final
ARQUITECTOS	
AUTOR	
ESPECIALIDADE	Levantamento
DESIGNAÇÃO	Cortes 43_49_44_50_47_53_48_54
ESCALAS	1:100
PROCESSO	55 \ C / 04
DATA	Nov. de 2005
FOLHA	Imp



C46 52

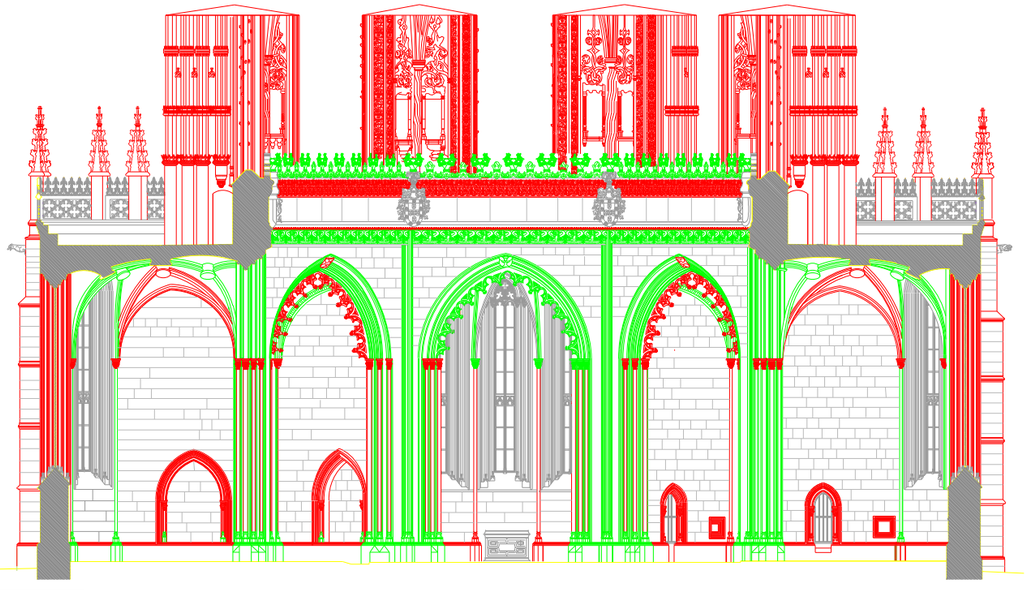

C51_45

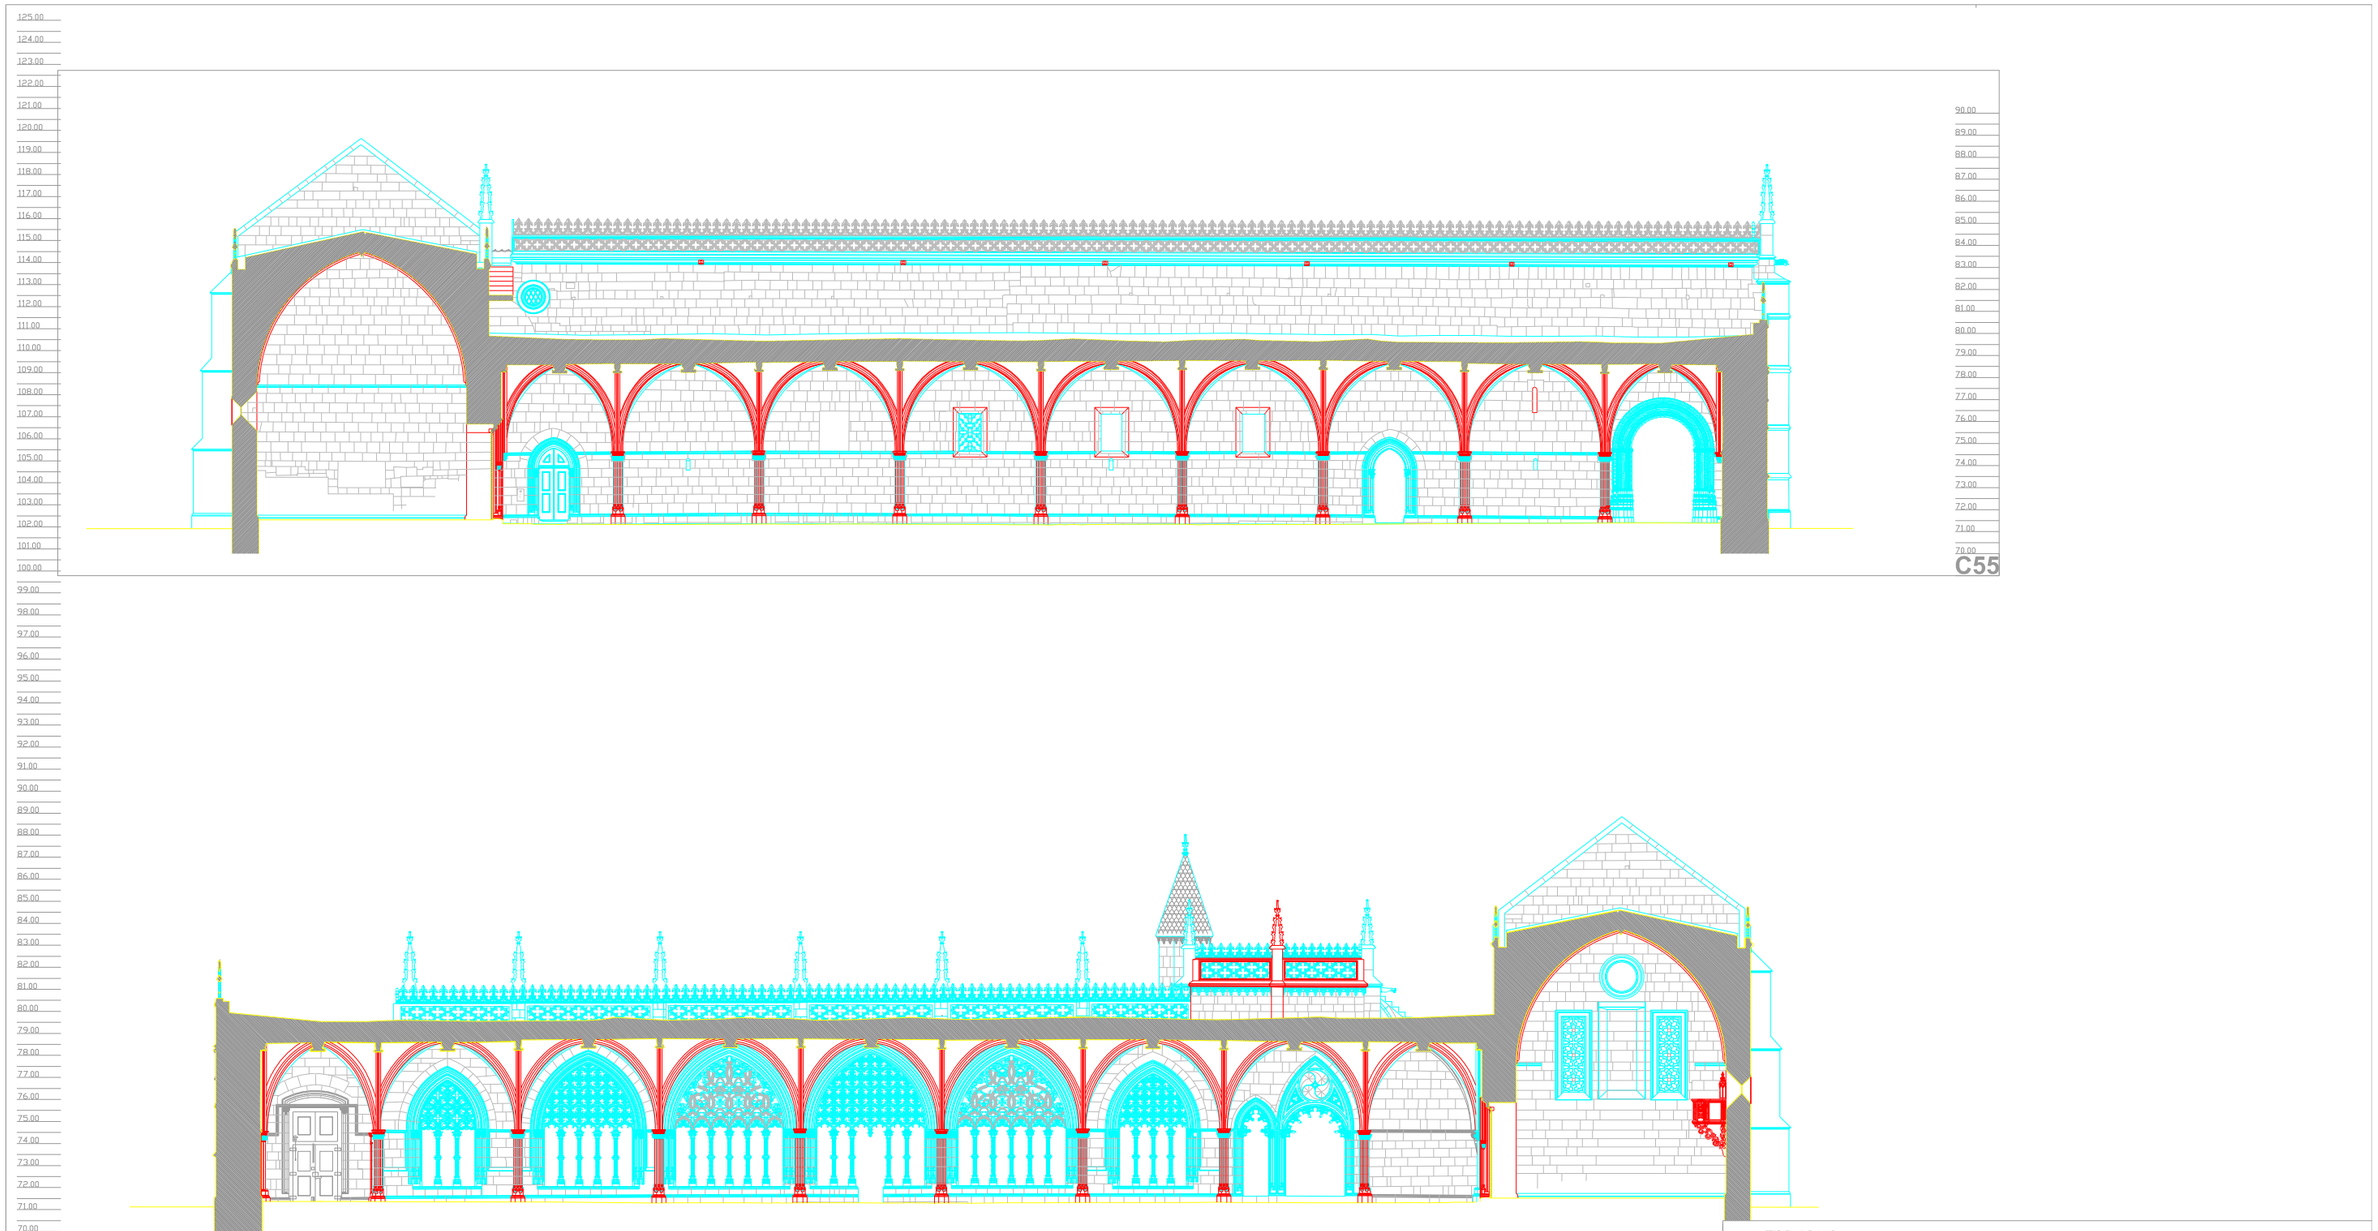

REQUERENTE	IPPAR - Direcção Regional Centro
DENOMINAÇÃO	Levantamento Arquitectónico do Mosteiro da Batalha - Cortes 1 a 60
LOCAL	Batalha
FASE	Final

ARQUITECTOR

AUTOR	José Carlos G. Caetano, arq.
ESPECIALIDADE	Levantamento
DESIGNAÇÃO	Corte 55 e 56
ESCALAS	1:100
PROCESSO	55 \ C / 04
DATA	Nov. de 2005
FOLHA	55 e 5

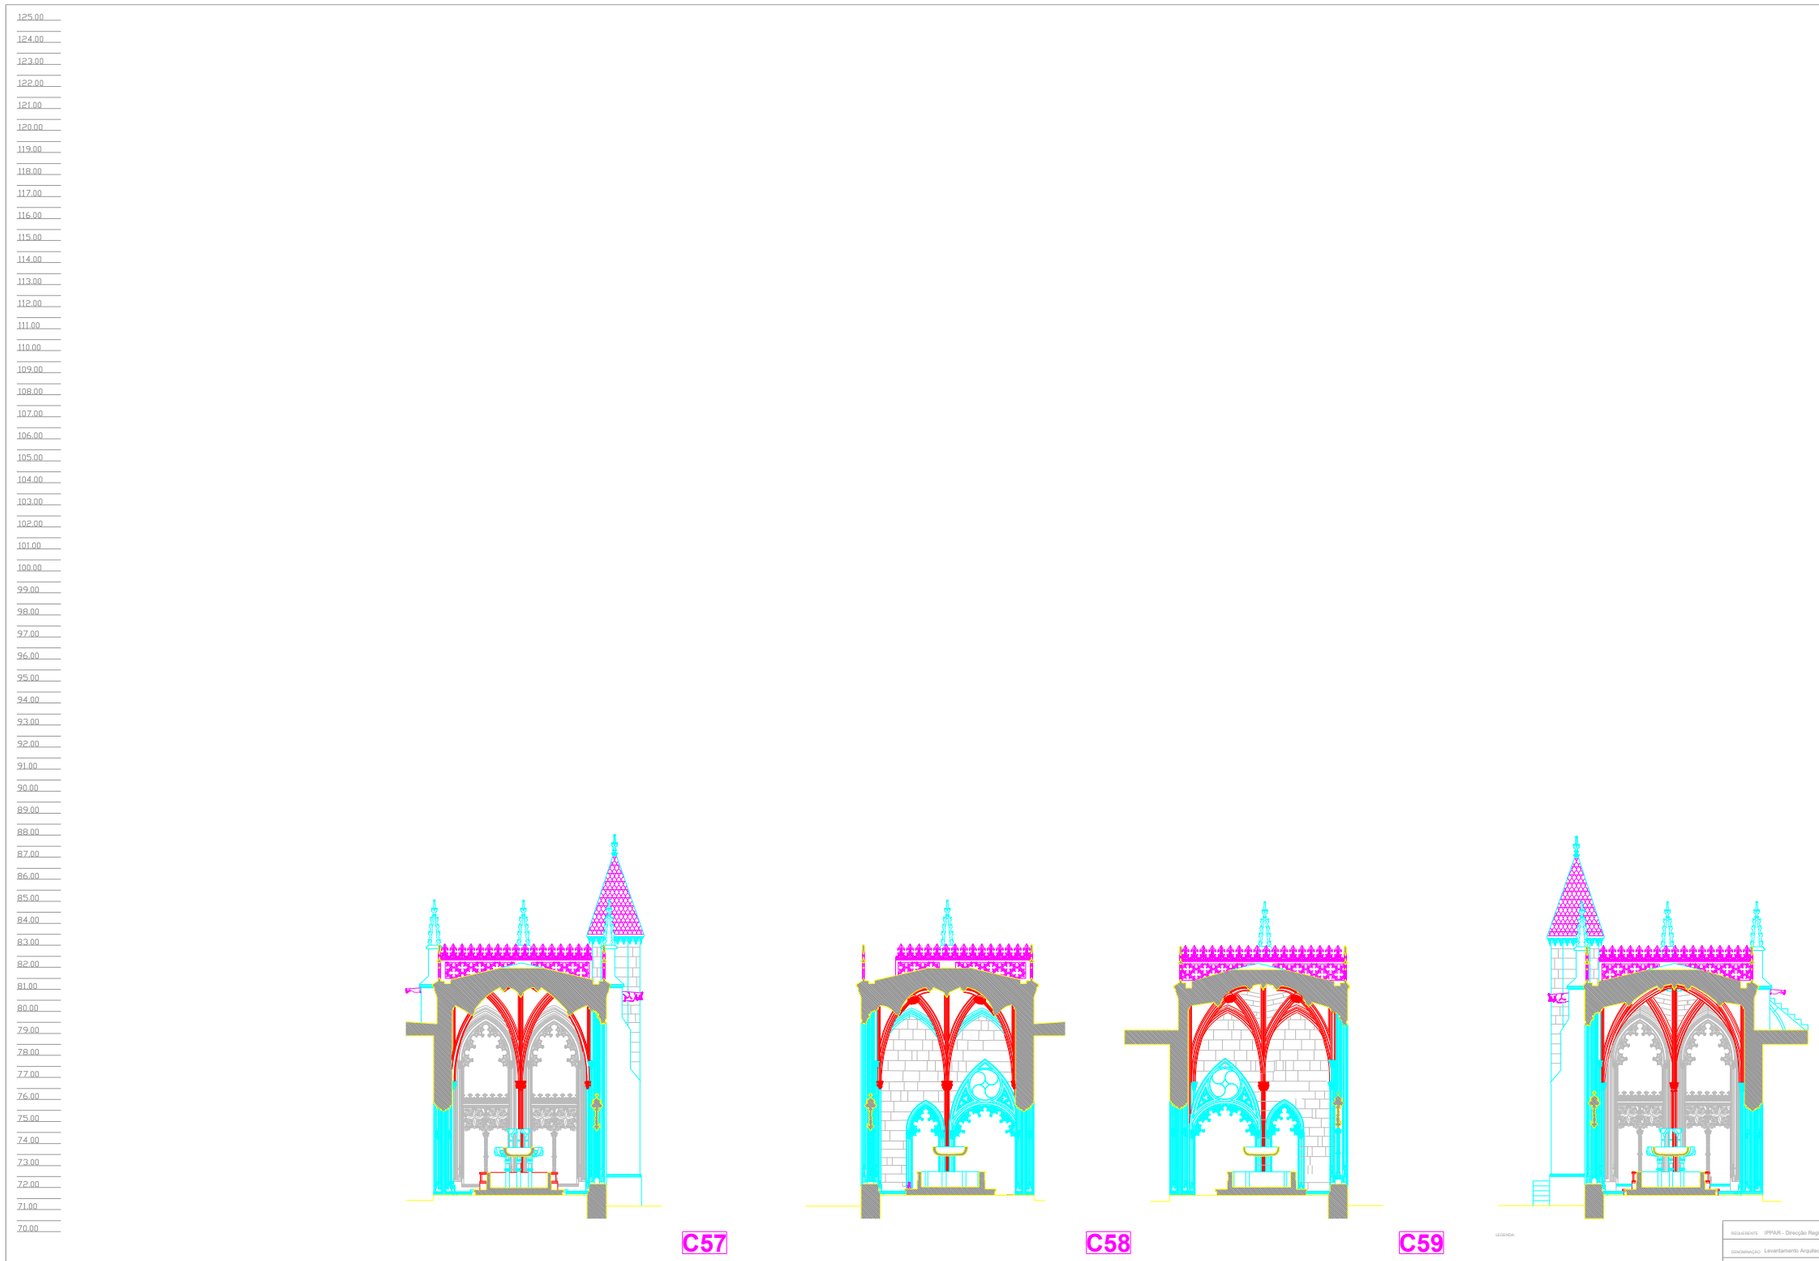

LEGENDA:

REQUERENTE	IPPAR - Direcção Regional Centro	AUTOR	José Carlos G. Caetano, arq.
DENOMINAÇÃO	Levantamento Arquitectónico do Mosteiro da Batalha - Cortes 1 a 60	ESPECIALIDADE	Levantamento
LOCAL	Batalha	DESIGNAÇÃO	Corte 57, 58, 59, 60
FASE	Final	ESCALAS	1:100
		PROCESSO	55 \ C / 04
		DATA	Nov. de 2005
		FOLHA	57 a 6

ARQUITECTOS
Rua Antonio Francisco, 51-1A
3000 - Alto Coimbra
Tel.:(08 00 00)
Fax:(08 00 00)