


ALCADO LATERAL ESQUERDO


ALCADO POSTERIOR

ALCADO LATERAL DIREITO


ALCADO PRINCIPAL

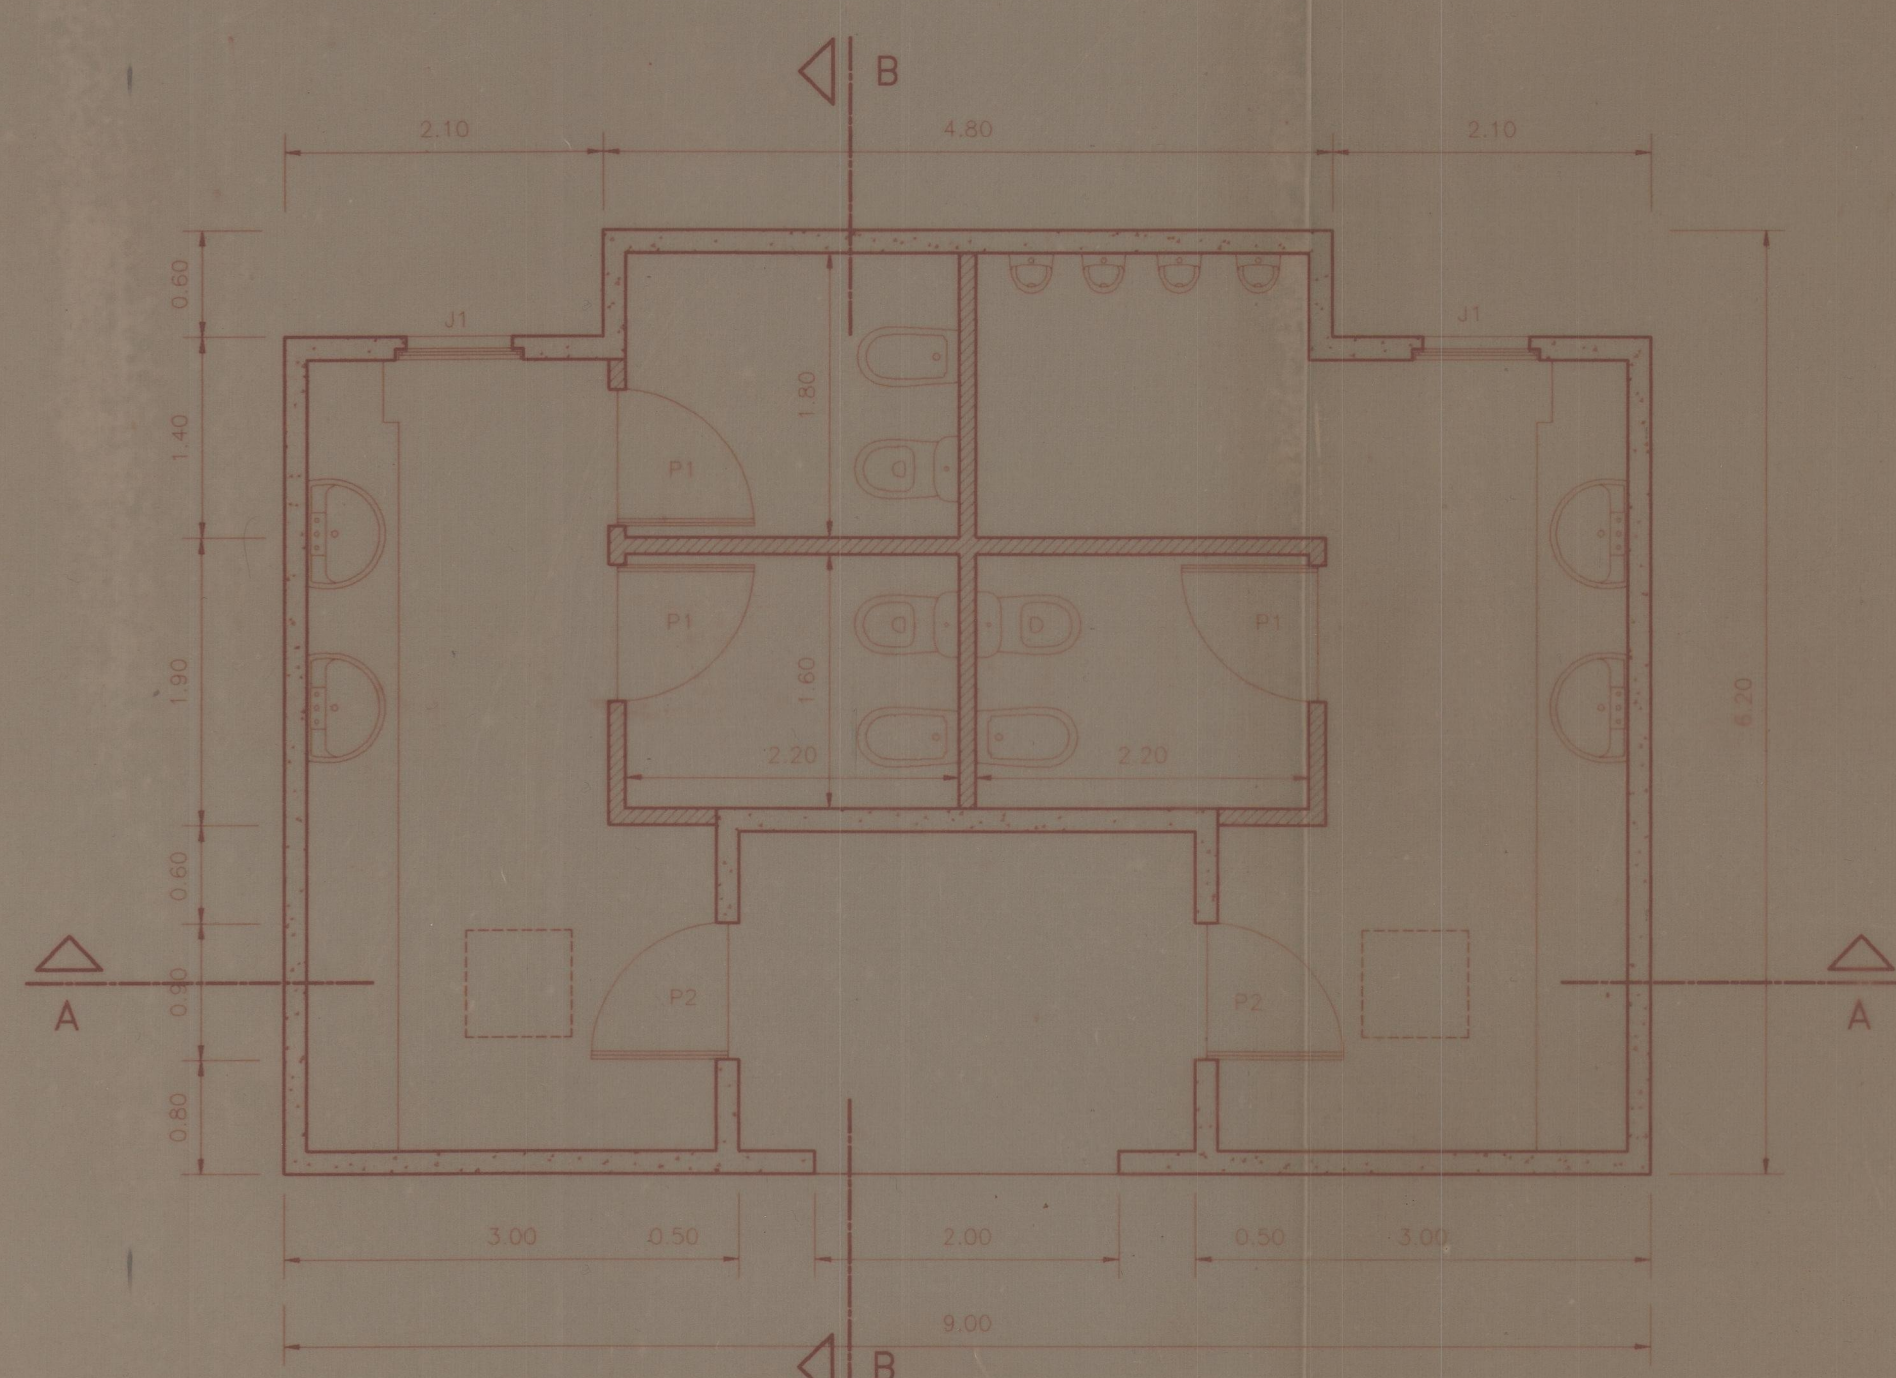

PLANTA

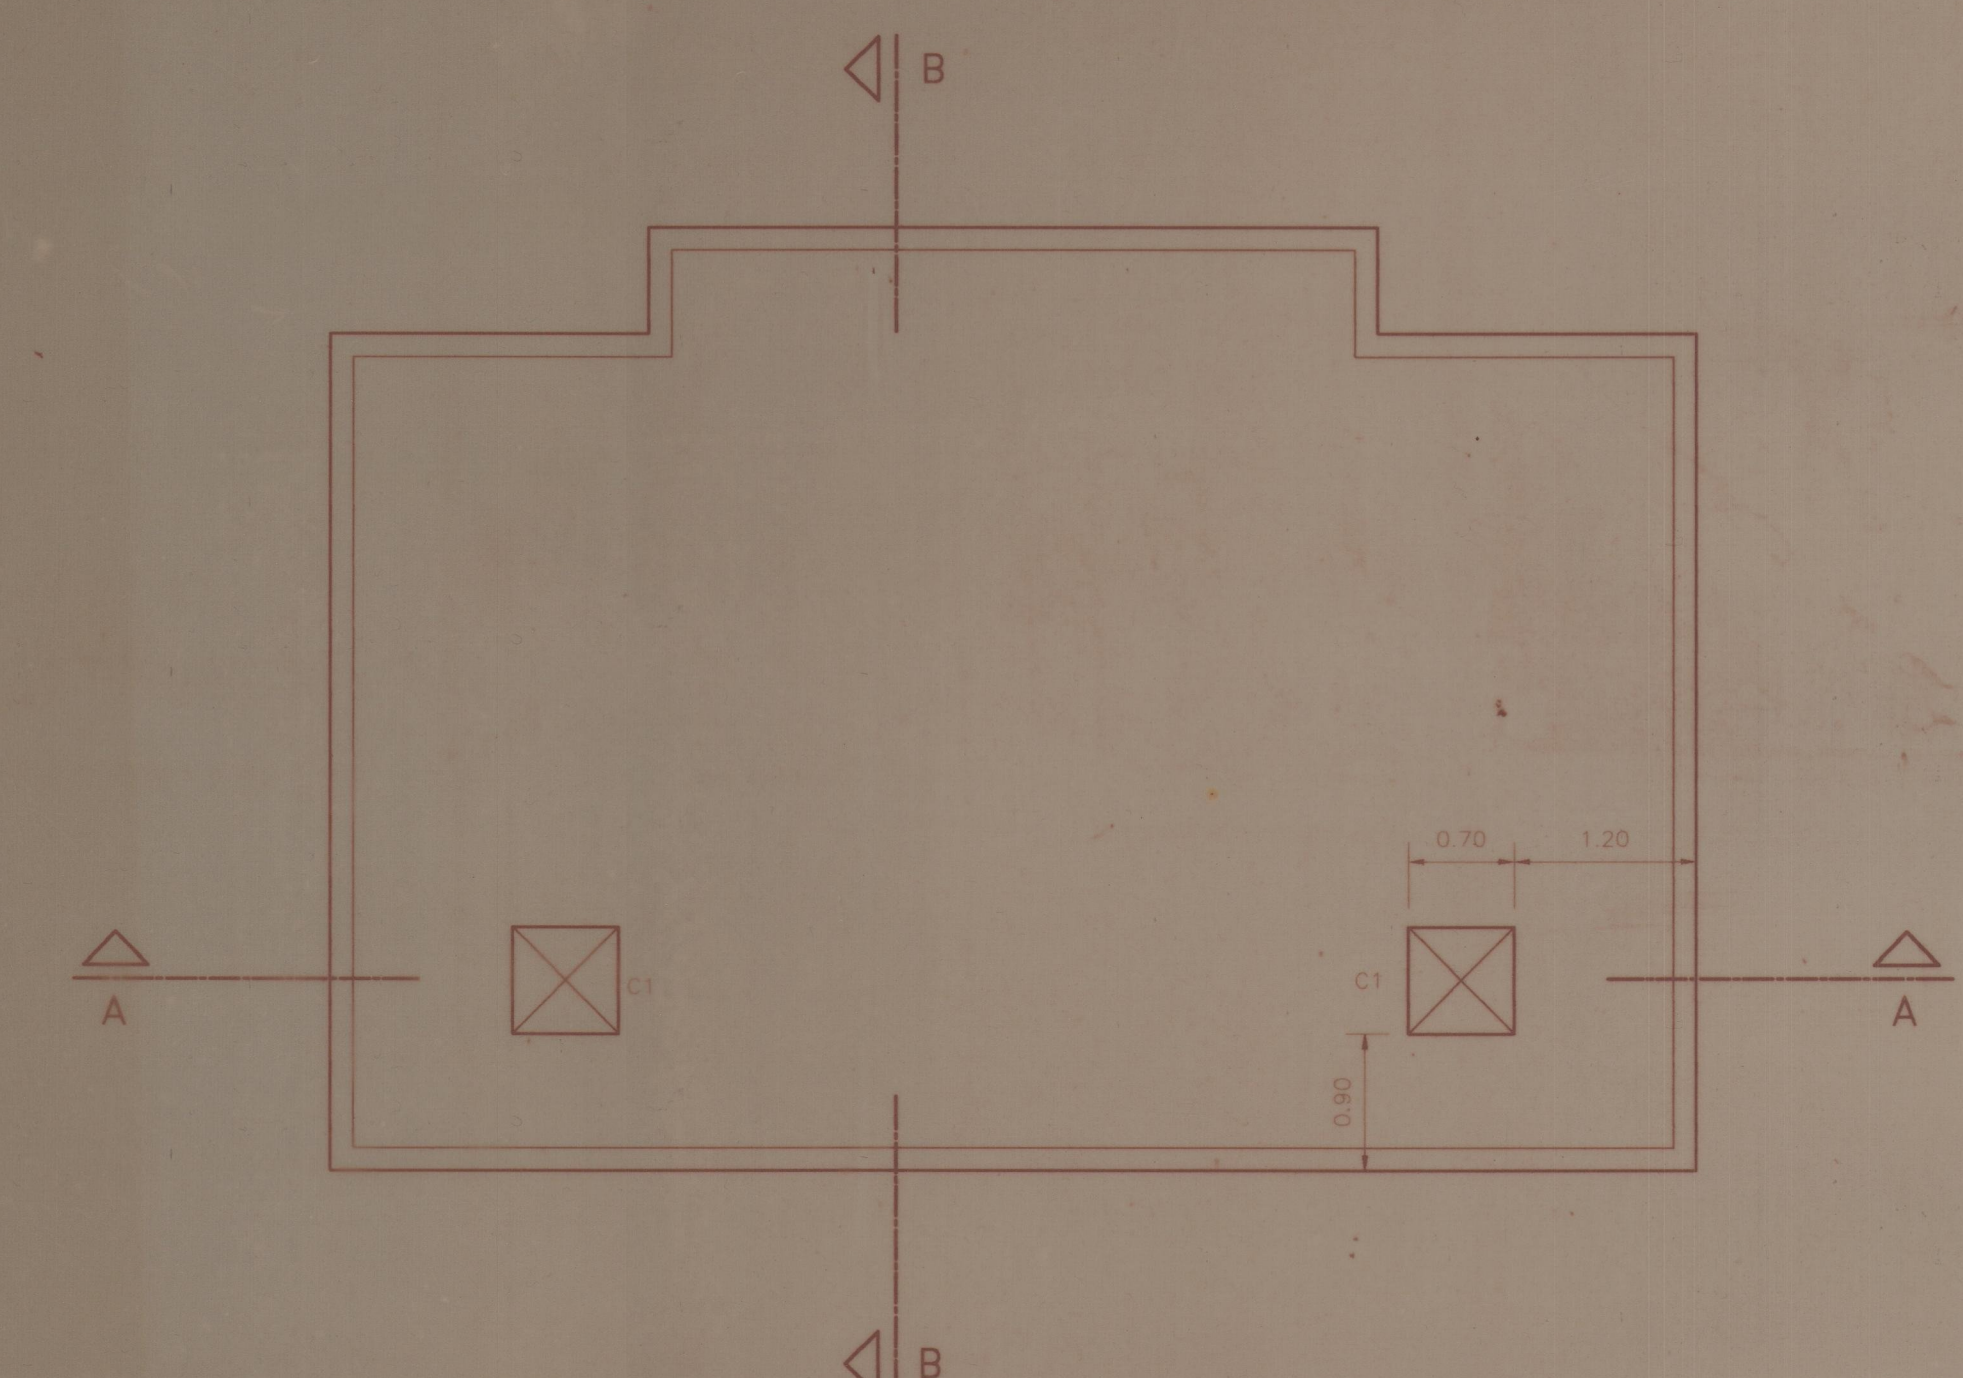

PLANTA DA COBERTURA

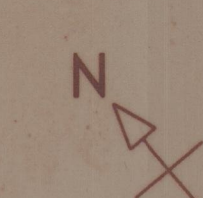


LEGENDA


- TUIJO DE 11 REBOCADO E PINTADO
- BETÃO

MAPA DE ACABAMENTOS

- PAVIMENTOS ----- Granito bujardado pico fino
- PAREDES INTERIORES - Pintura vitrificante sobre o betao
- PAREDES EXTERIORES - Betao aparente
- TECTOS ----- Pintura vitrificante sobre o betao
- PORTAS INTERIORES - Madeira revestida a aço inox
- PORTAS DE ENTRADA - Vidro Rochado 10mm
- JANELAS ----- Aço inox e vidro 6mm, com peitoril em marmore negro com veios brancos
- LOUCAS SANITARIAS - Brancos (Tipo Valadares-mod.classico)
- TORNEIRAS ----- Aço inox (Tipo Eurovia)

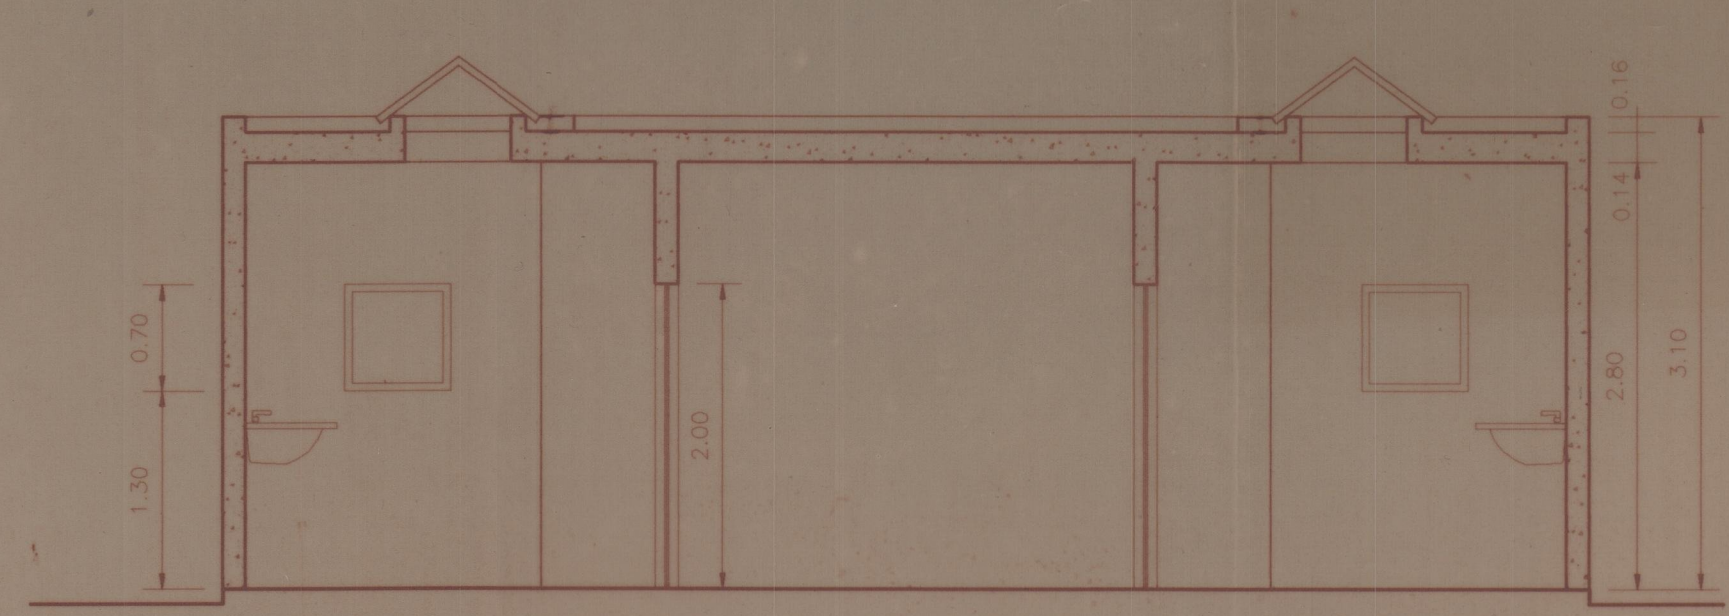

CORTE AA

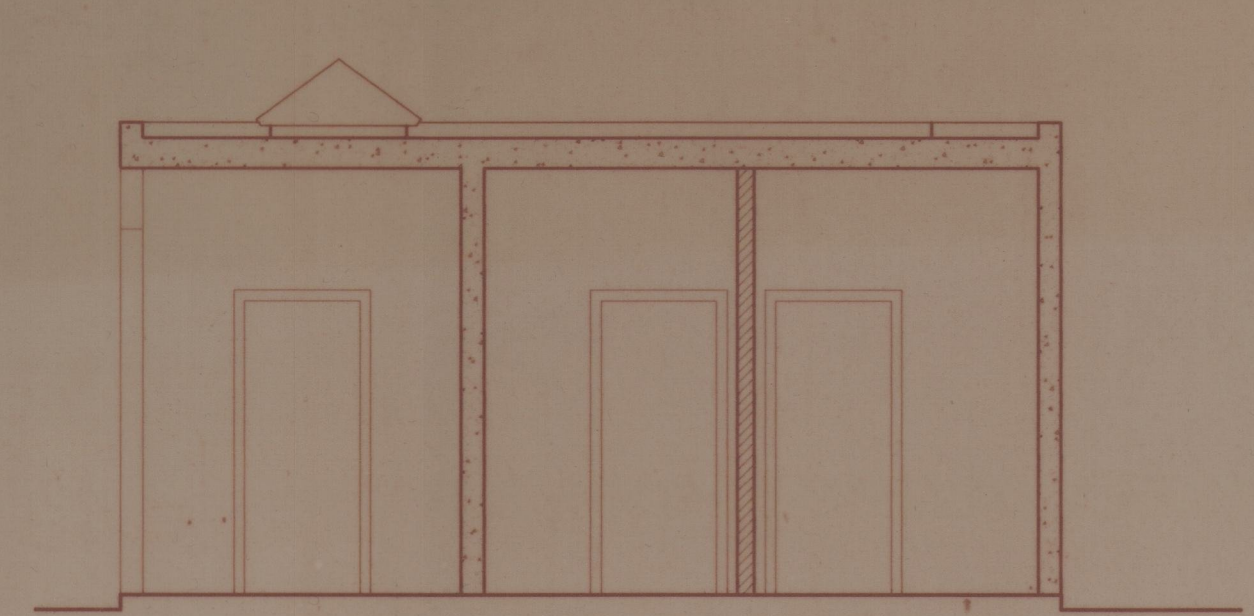

CORTE BB

1	RECTIFICACOES DIVERSAS				
REV.	DATA	DESCRICAO	DES.	VER.	APROV.
PROJECTO: ARQUITECTURA					
REQUERENTE: IPPAAR- INSTITUTO PORTUGUÊS DO PATRIMÓNIO ARQUITETÓNICO E ARQUEOLÓGICO			ARQUITECTURA: IPPAAR		
OBRA: CITÂNIA DO MONTE MOZINHO			ENGENHARIA:		
TITULO: EDIFÍCIO 1 SANITARIOS			PROJECTO N.º 574.94		
			DESENHO N.º 01.00.001.R01		
			ESCALAS: 1:50		
PROJECTOU			SUBSTITUI N.º		
DESENHO			SUBST. POR:		
VERIFICOU					
APROVOU					

Cta 2370

bnc-1h