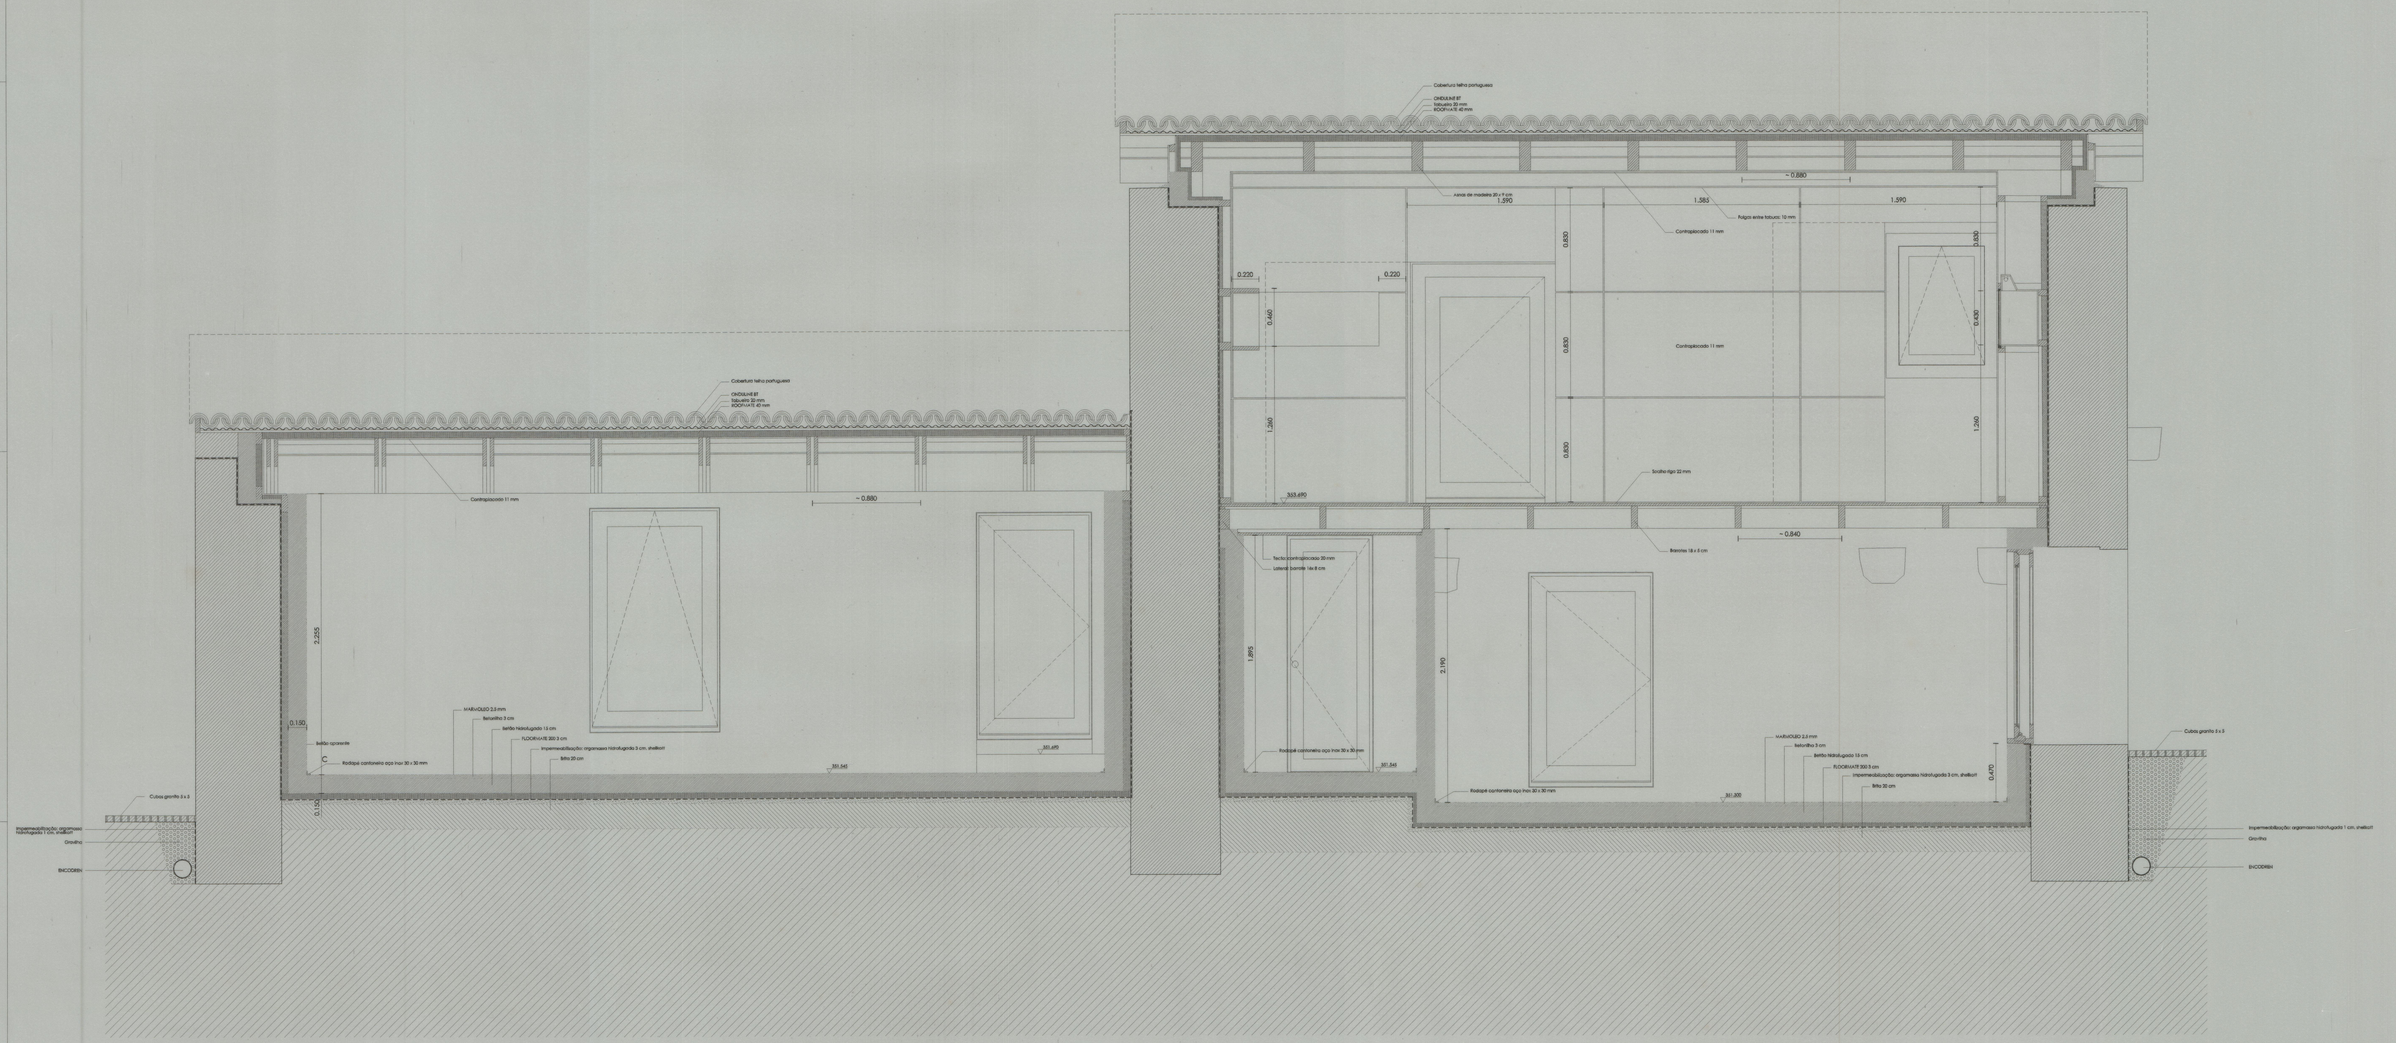

IPPAR	RICARDO PINHEIRO ARQUITECTO	
ESTAÇÃO ARQUEOLOGICA DE SENDIM - PROJECTO DE EXECUÇÃO		
EDIFICIO PRINCIPAL / CORTE A-A COM SALA SECA (Sa)	ESC. 1/20	7
VIRGINIO MOUTINHO ARQUITECTO, LDA	ABRIL 1999	

Obra 8958