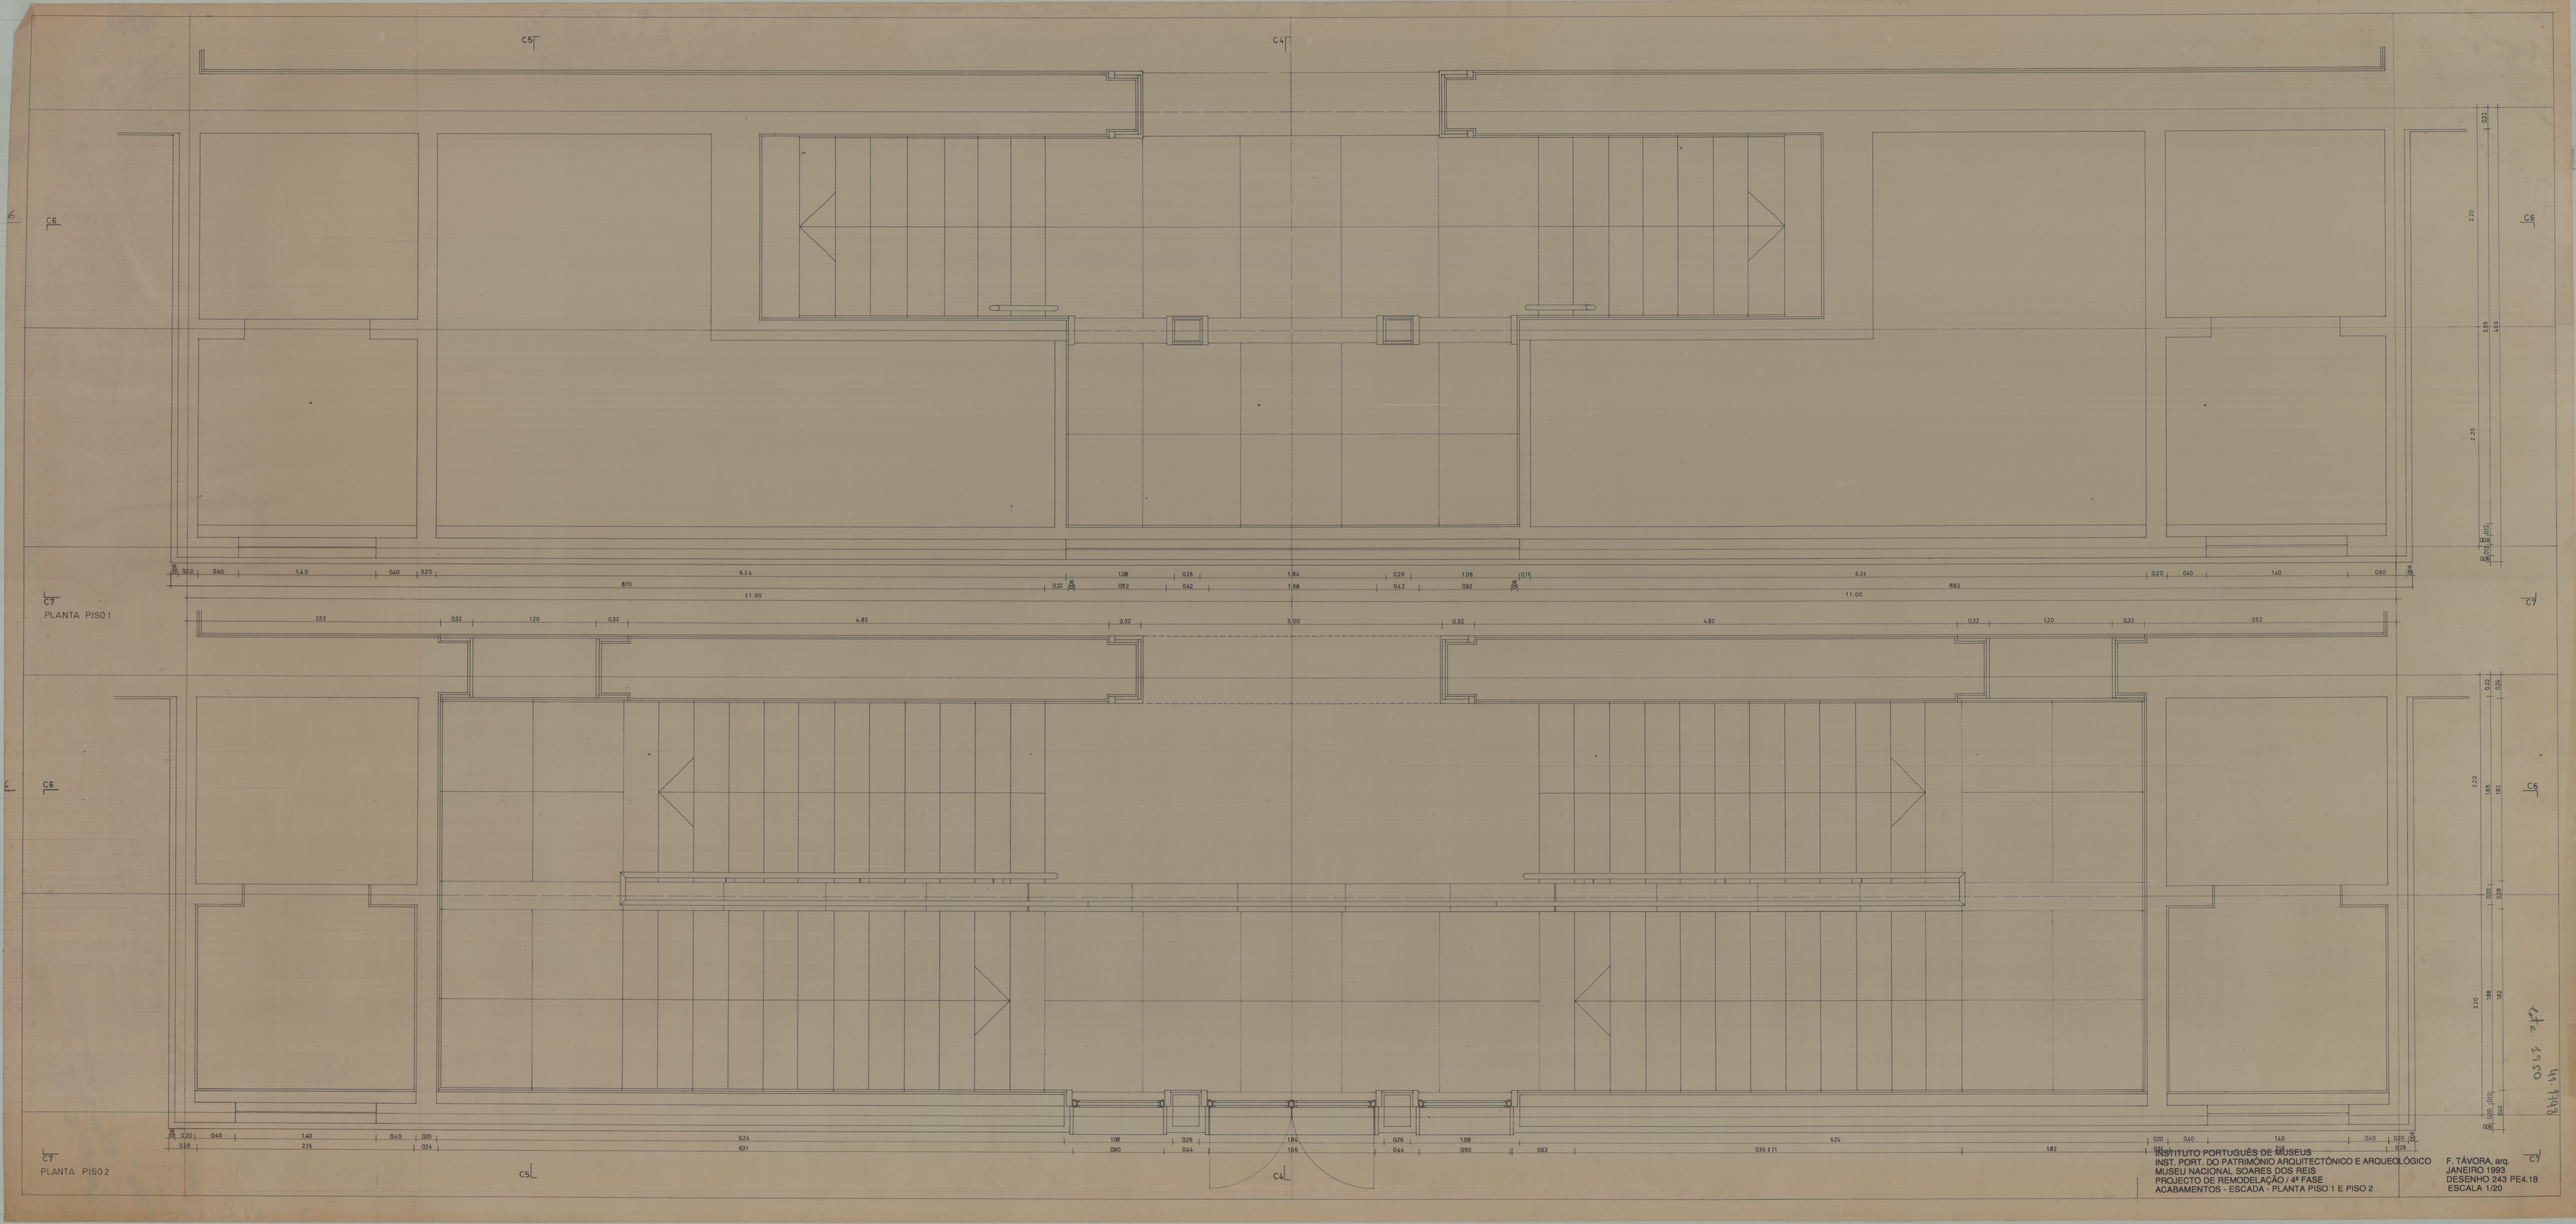
C5
C4
C6
C7
PLANTA PISO 1
PLANTA PISO 2
11.00
3.00
INSTITUTO PORTUGUÊS DE MUSEUS
INST. PORT. DO PATRIMÓNIO ARQUITECTÓNICO E ARQUEOLÓGICO
MUSEU NACIONAL SOARES DOS REIS
PROJECTO DE REMODELAÇÃO / 4ª FASE
ACABAMENTOS - ESCADA - PLANTA PISO 1 E PISO 2
F. TÁVORA, arq.
JANEIRO 1993
DESENHO 243 PE4.18
ESCALA 1/20