


CORTE ESC 1/100

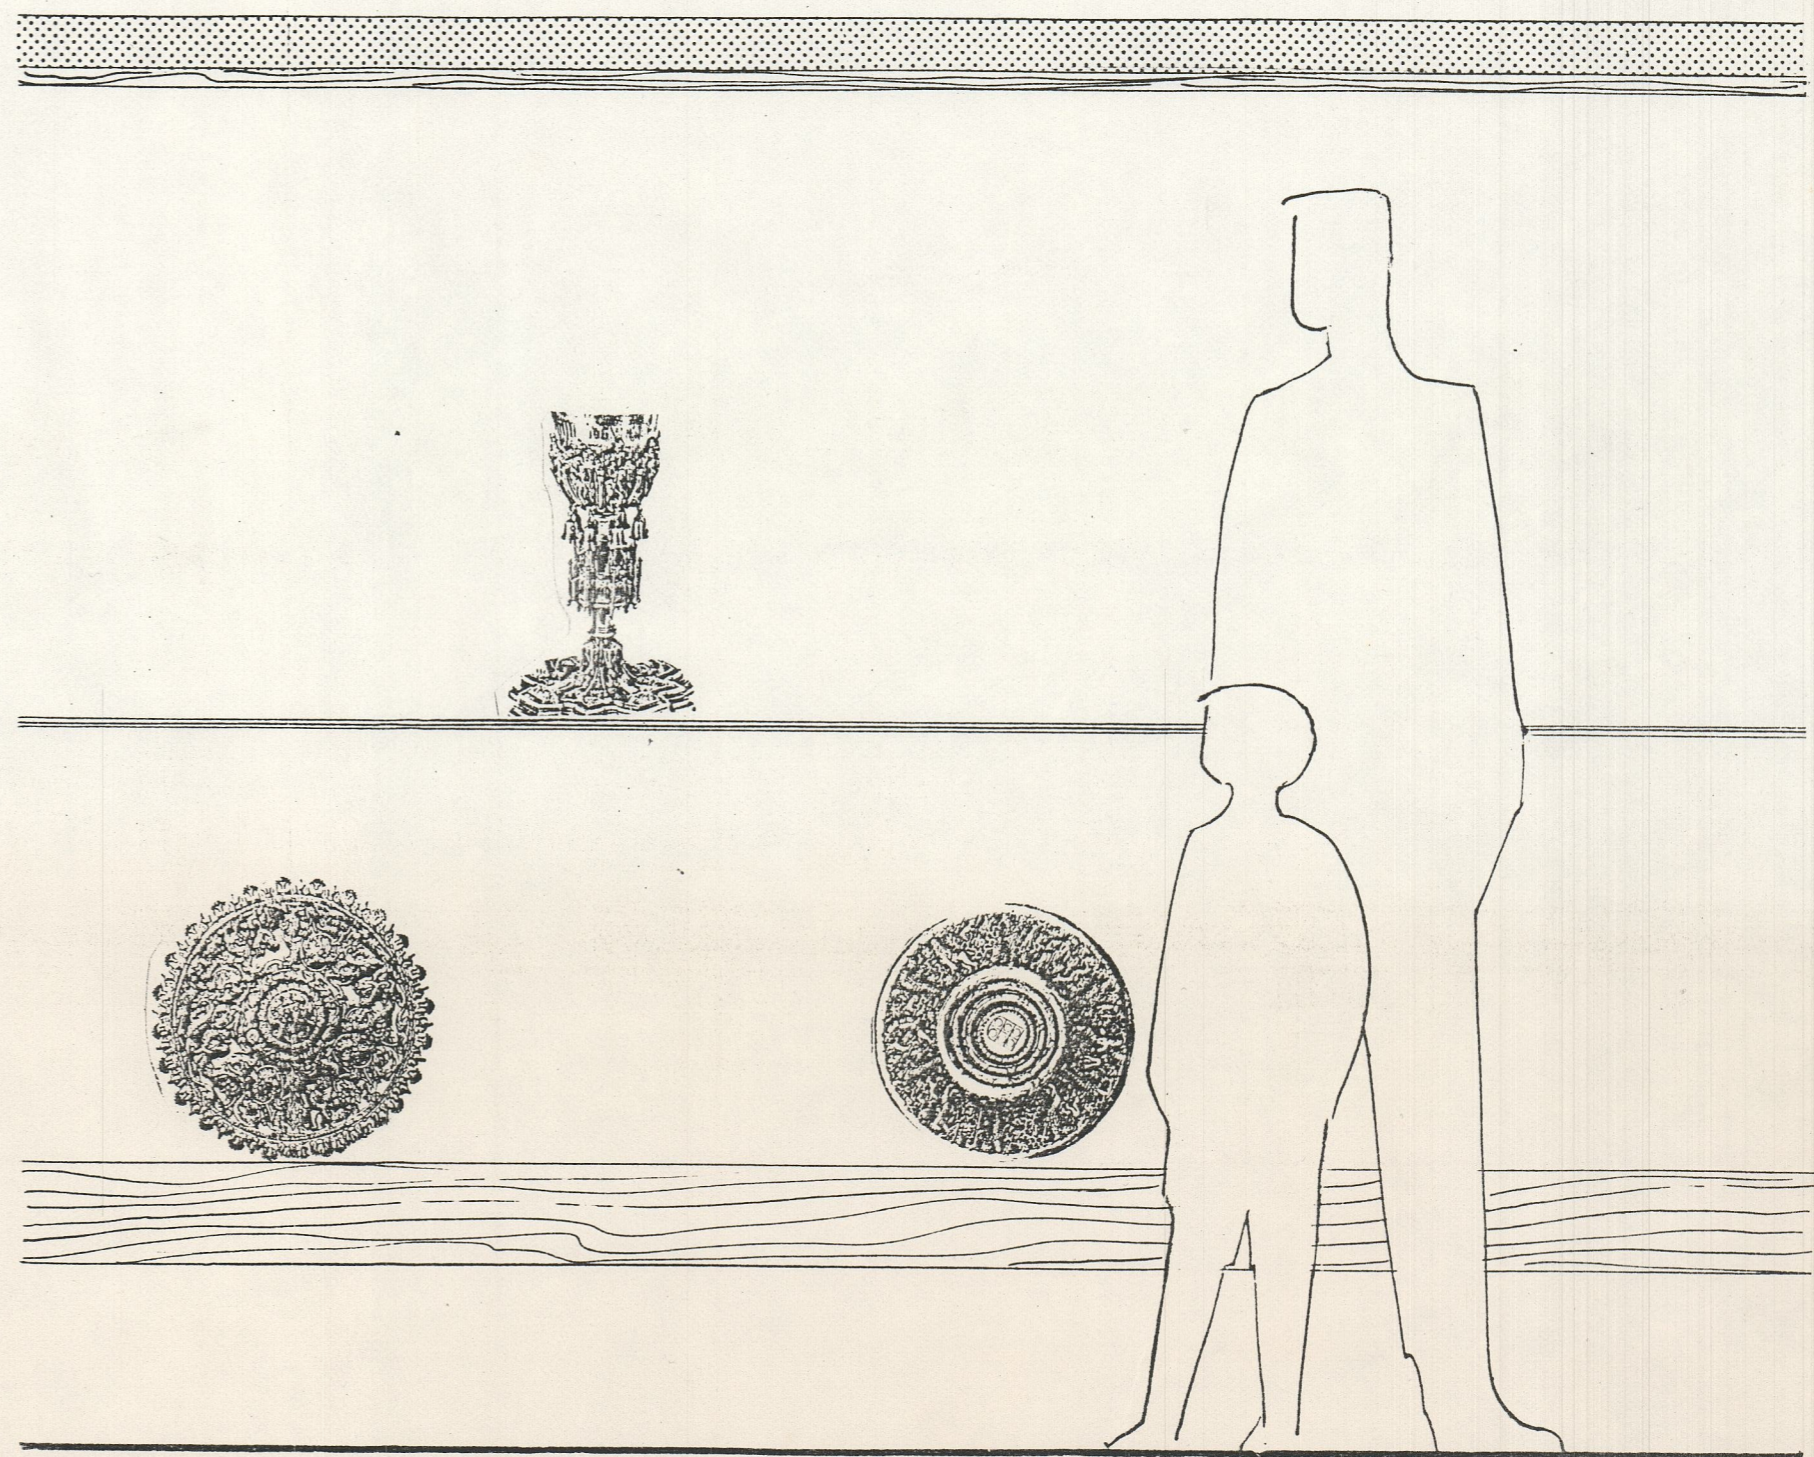

FRENTE

VITRINAS

CASA DO INFANTE