




ALÇADO FRONTAL
Esc. 1:5

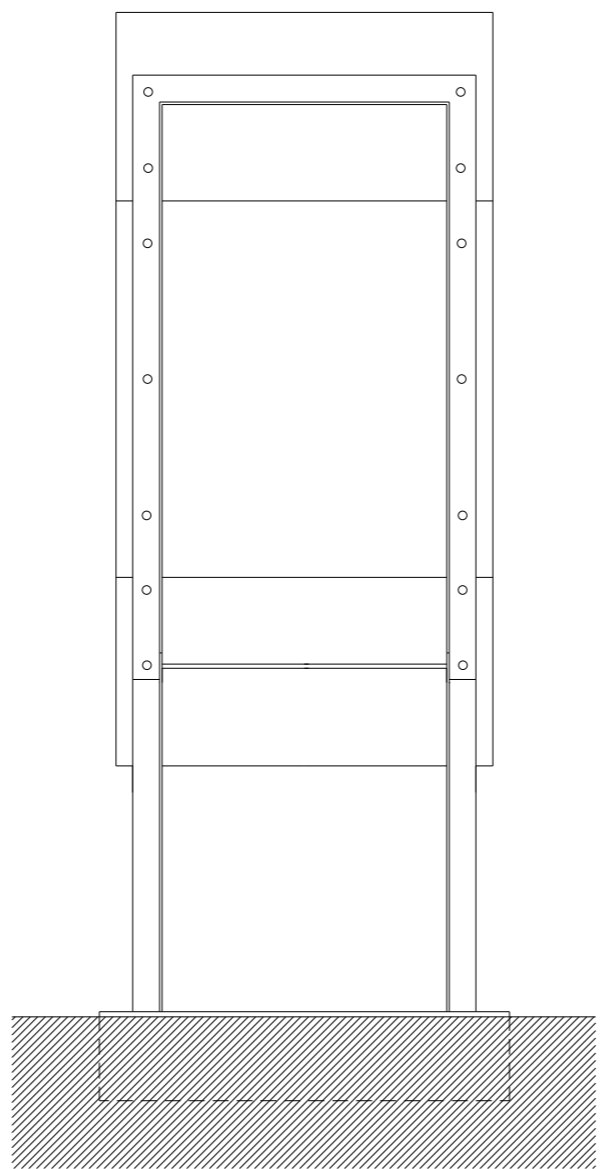


ALÇADO POSTERIOR
Esc. 1:5

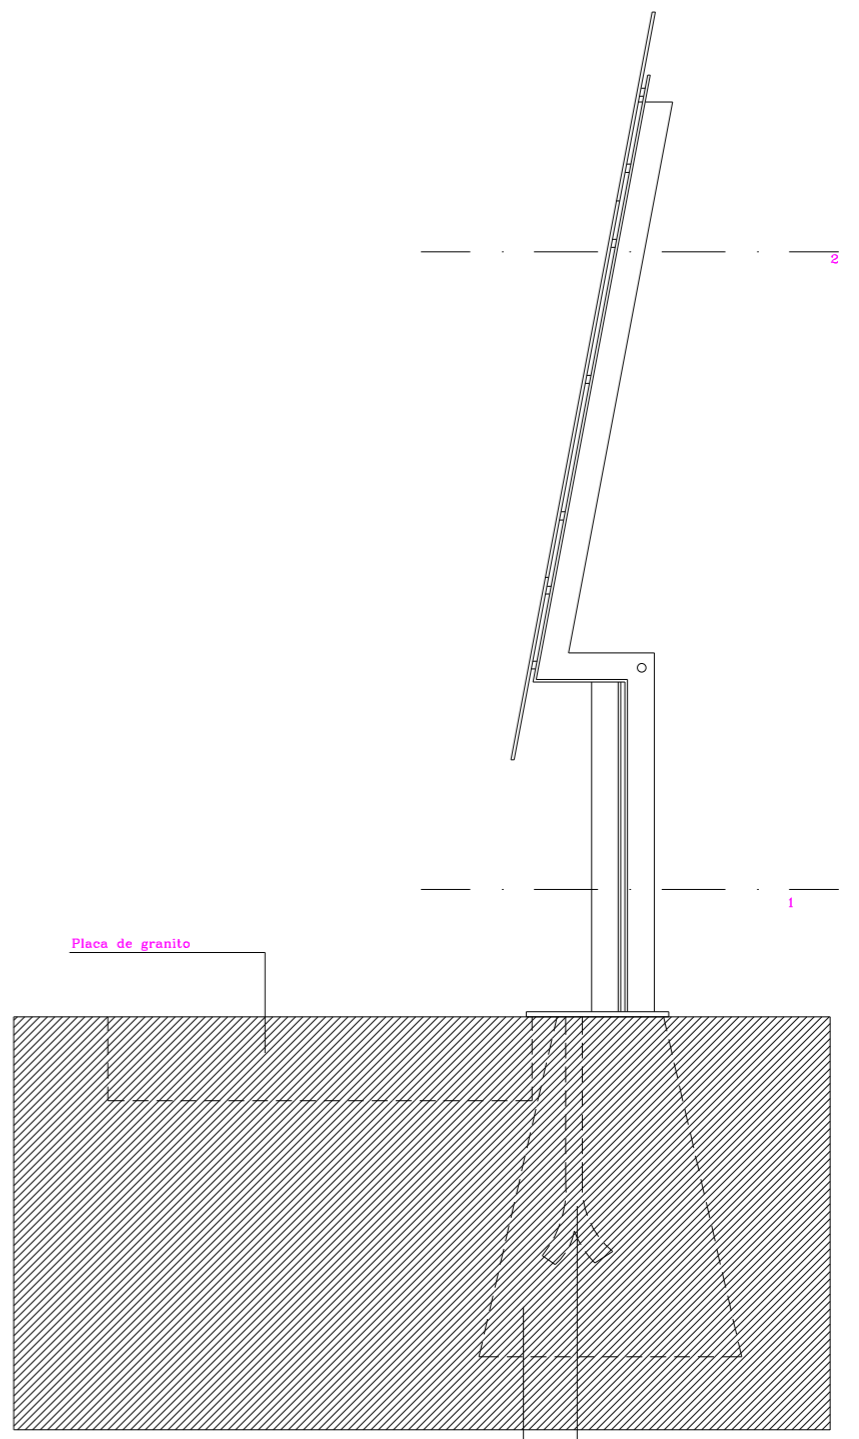

Fundação
Chumbadouro
ALÇADO DE PERFIL
Esc. 1:5

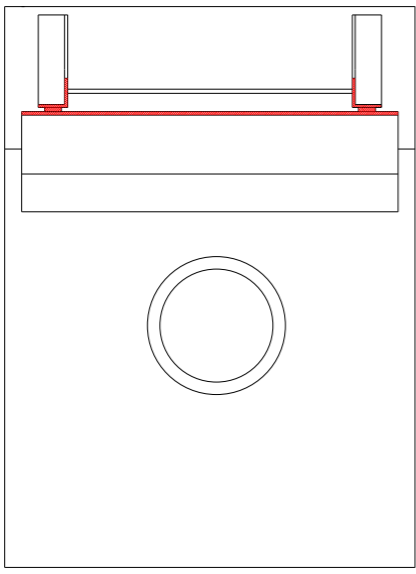

CORTE 1
Esc. 1:5

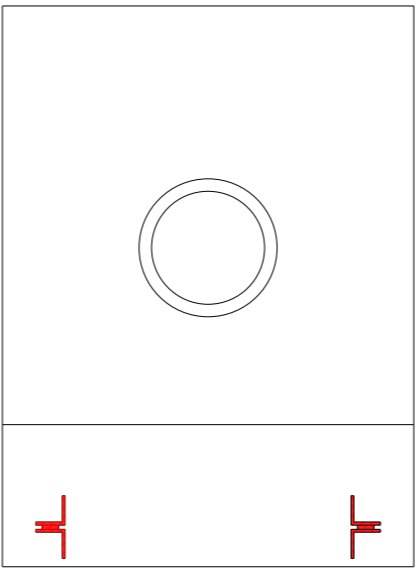

CORTE 2
Esc. 1:5

DIRECCAO GERAL DOS EDIFICIOS E MONUMENTOS NACIONAIS
DIRECCAO REGIONAL DOS EDIFICIOS E MONUMENTOS DO NORTE

Director	Igreja de Santa Leocádia	N.º de grupo
Chefe de Serviço	Sta. Leocádia - Chaves - Vila Real	N.º de ordem
Arquiteto/Engenheiro	Sinalética de Monumentos	Data
Desenhador		1998 Dezembro
		Escala
		1:5