


Costa 421

41-1183

Escola Profissional de Arqueologia

13

13.07.09

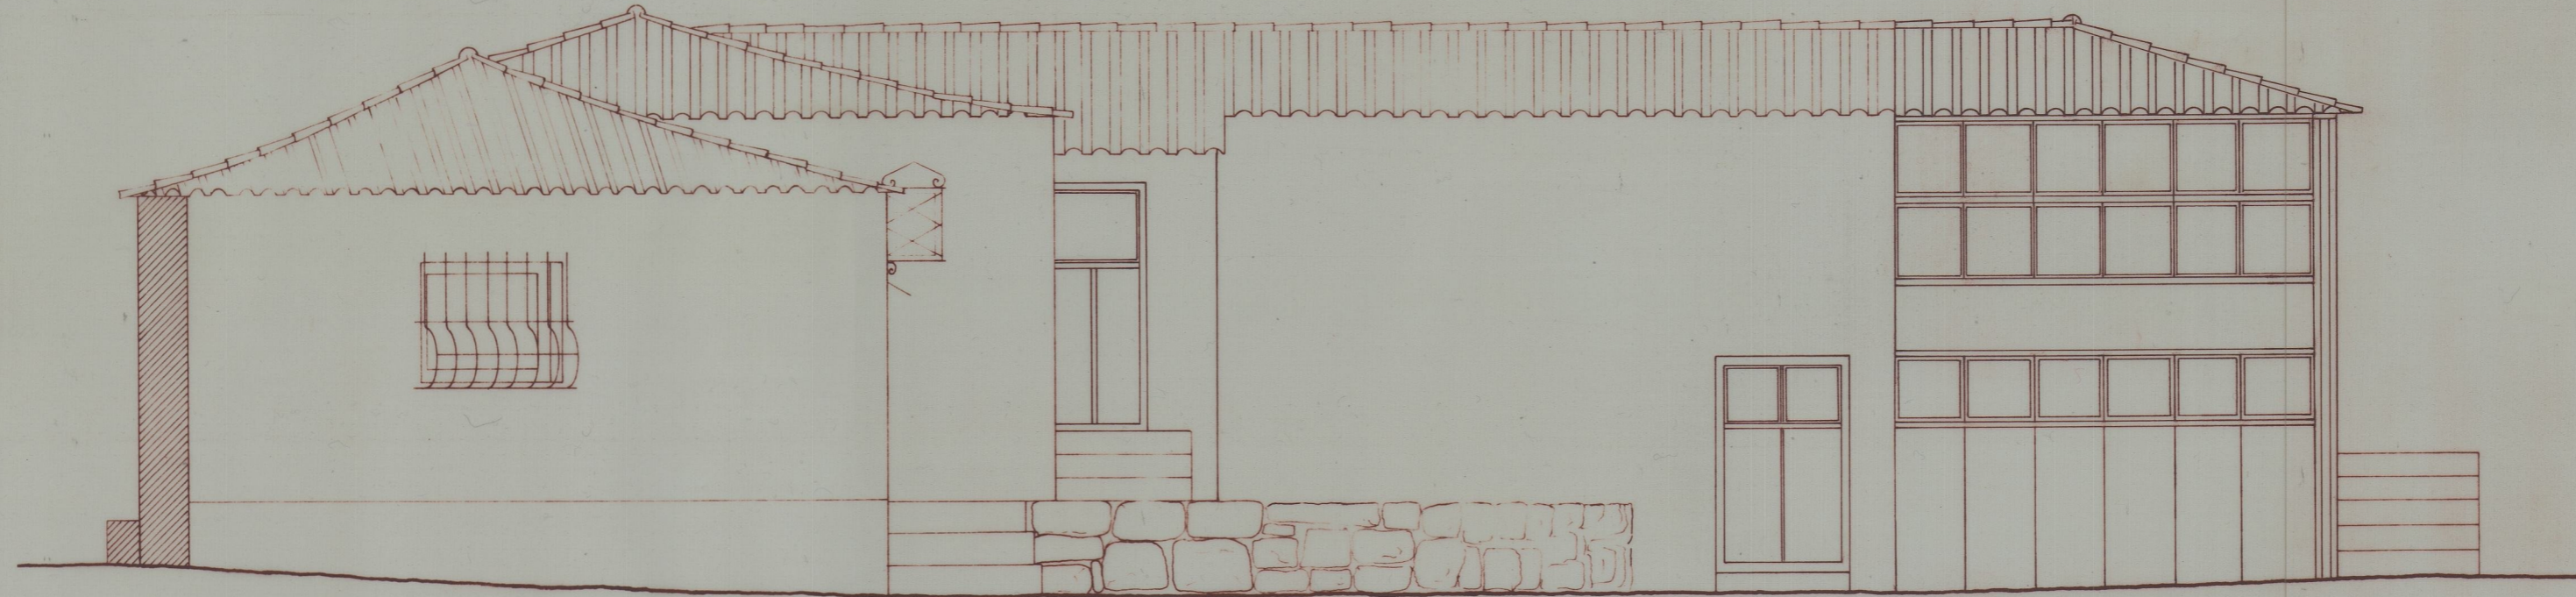

O ARQ.		IPPC - Instituto Português do Património Cultural	Arquivo n°
O DES.	<i>Atena</i>	SERVIÇO REGIONAL DE ARQUEOLOGIA DA ZONA NORTE	Desenho n°
		SEDE DA ESCOLA PROFISSIONAL DE ARQUEOLOGIA	Data 2/91
		ALÇADO LATERAL DIREITO	Subst.
Esc.: 1/50			