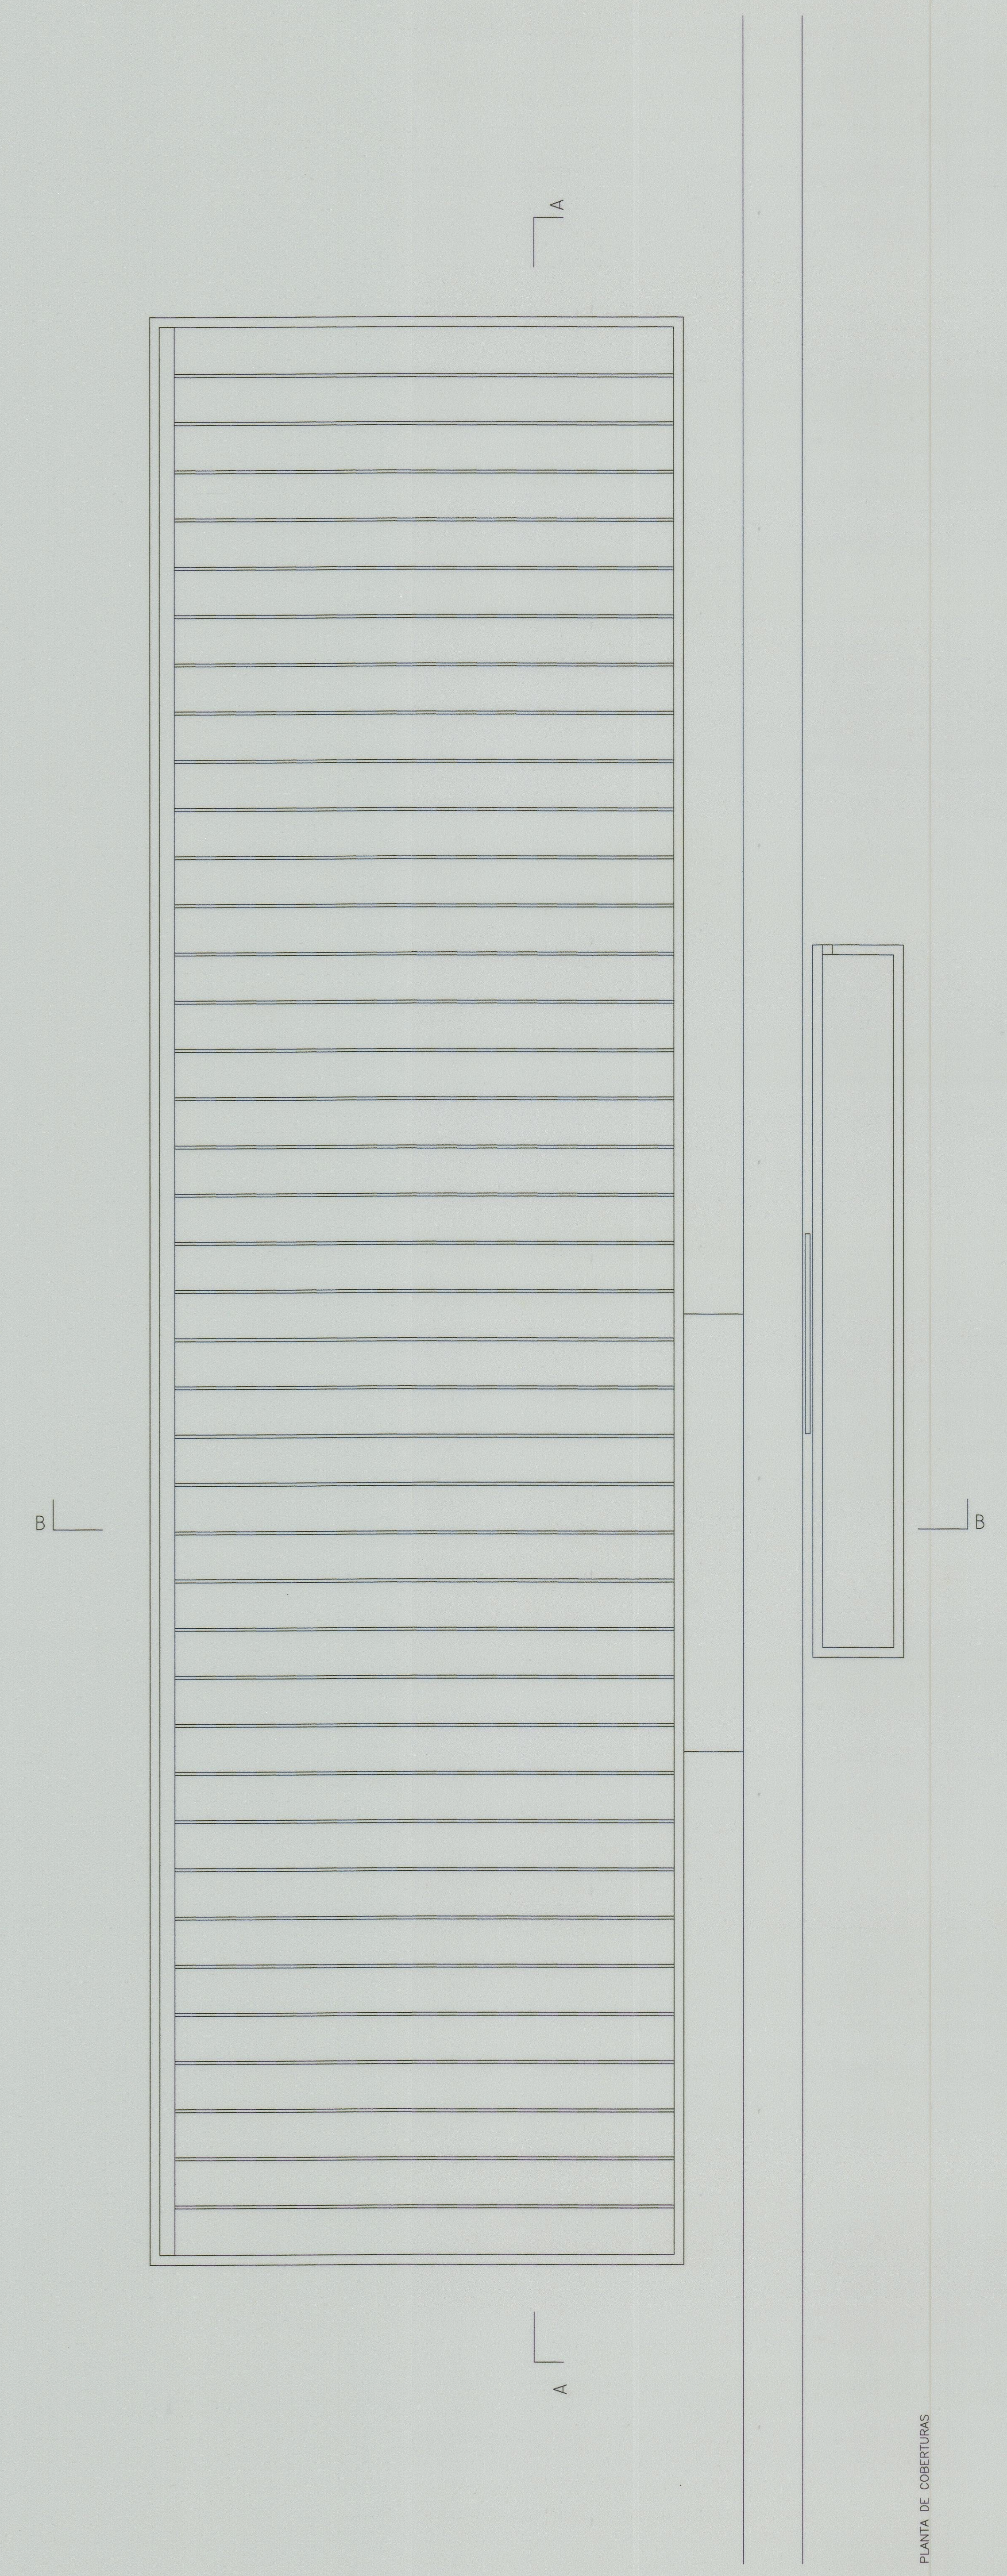

PLANTA DE COBERTURAS

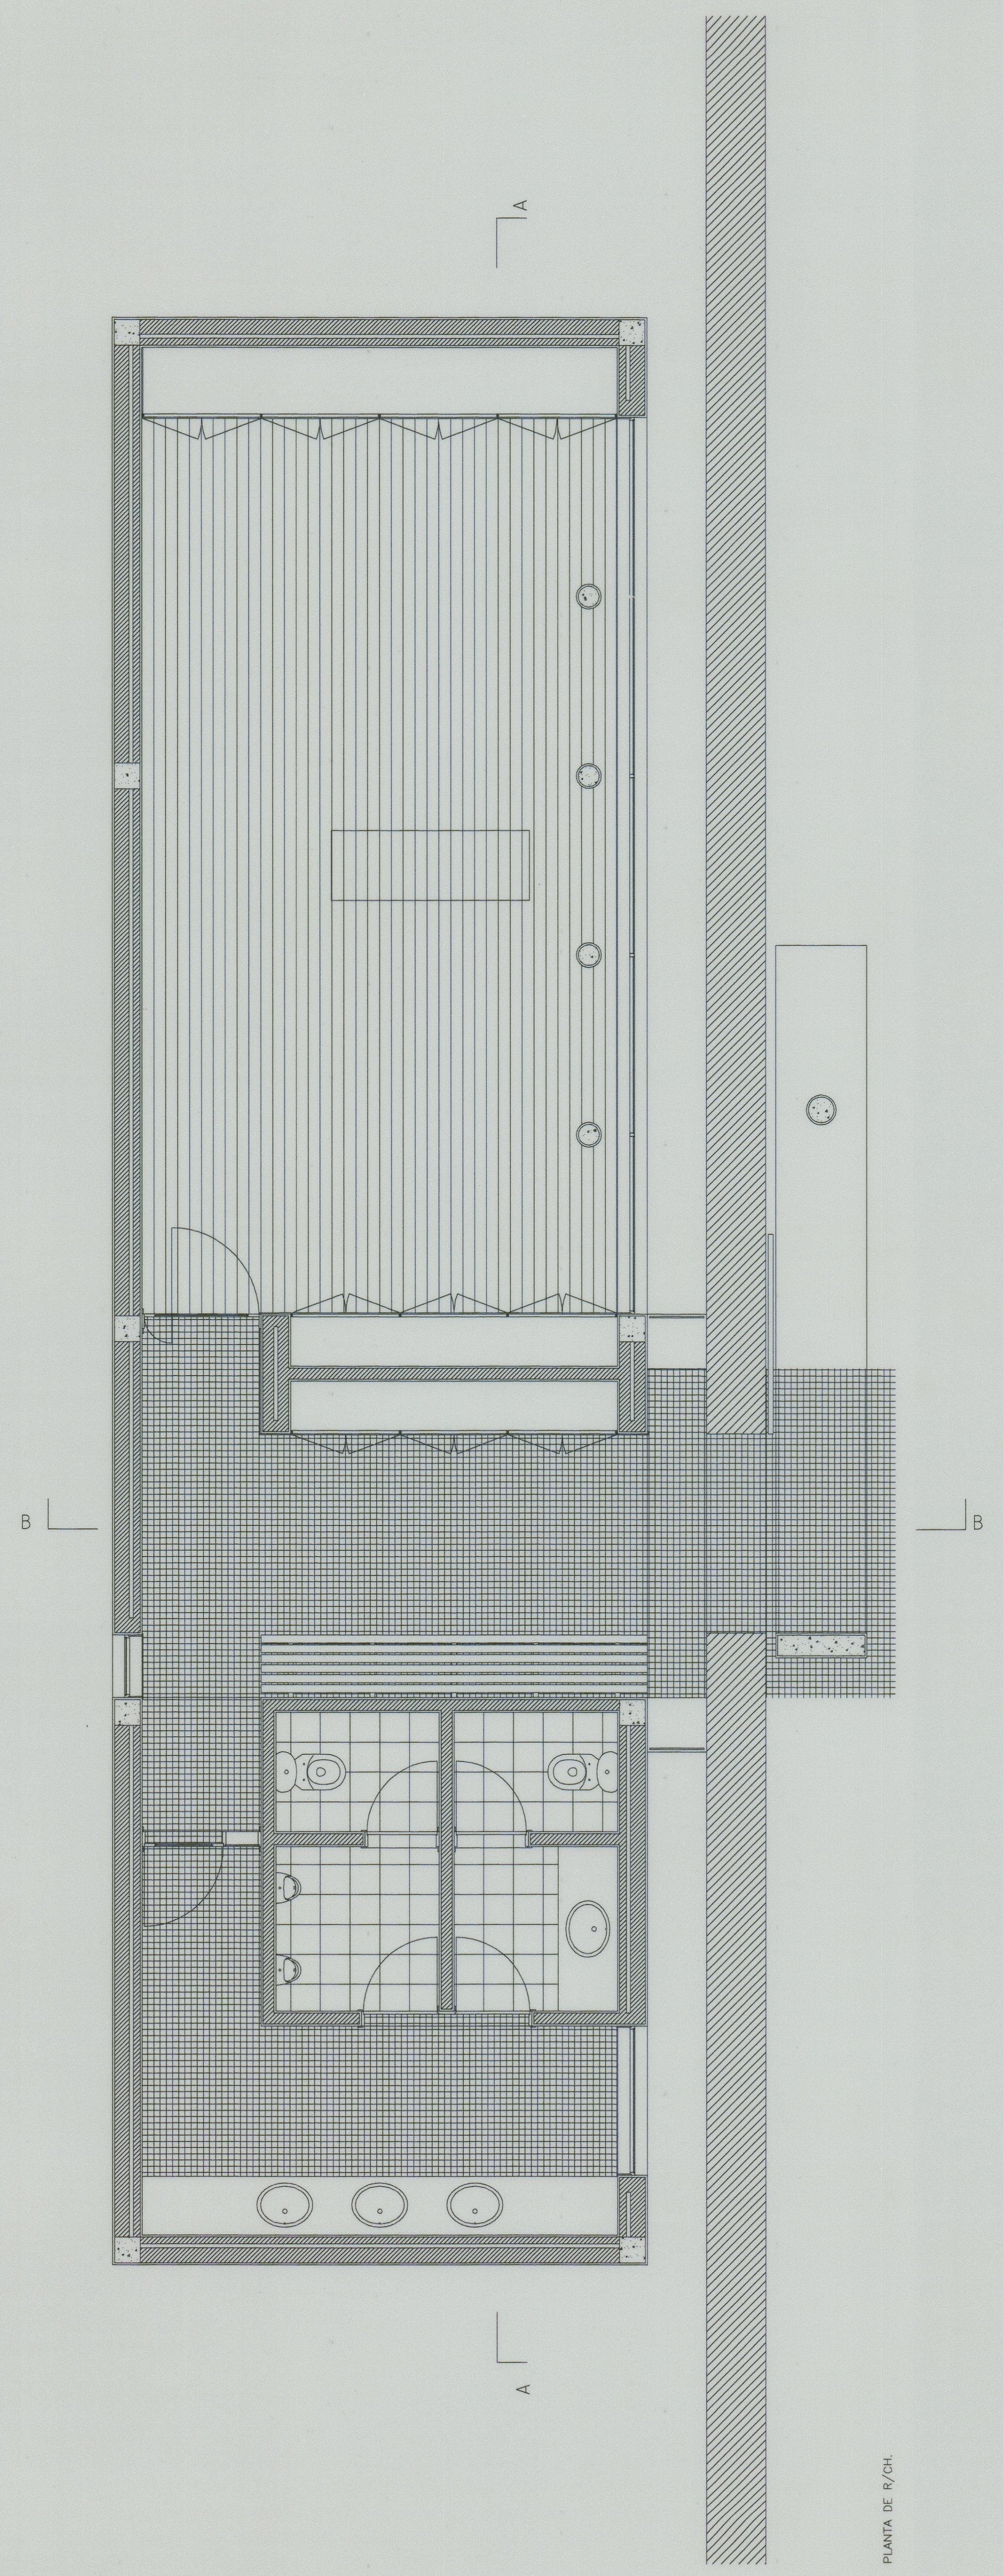

PLANTA DE R/CH.

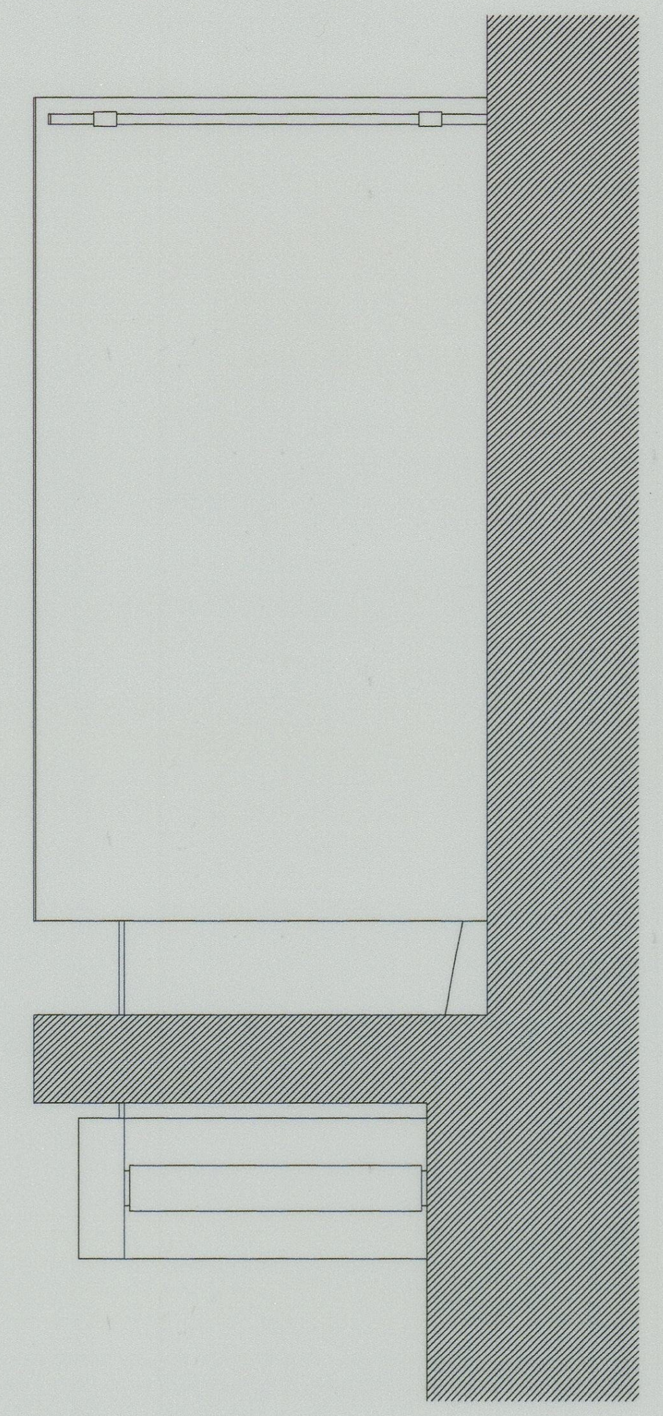

ALÇADO NASCENTE

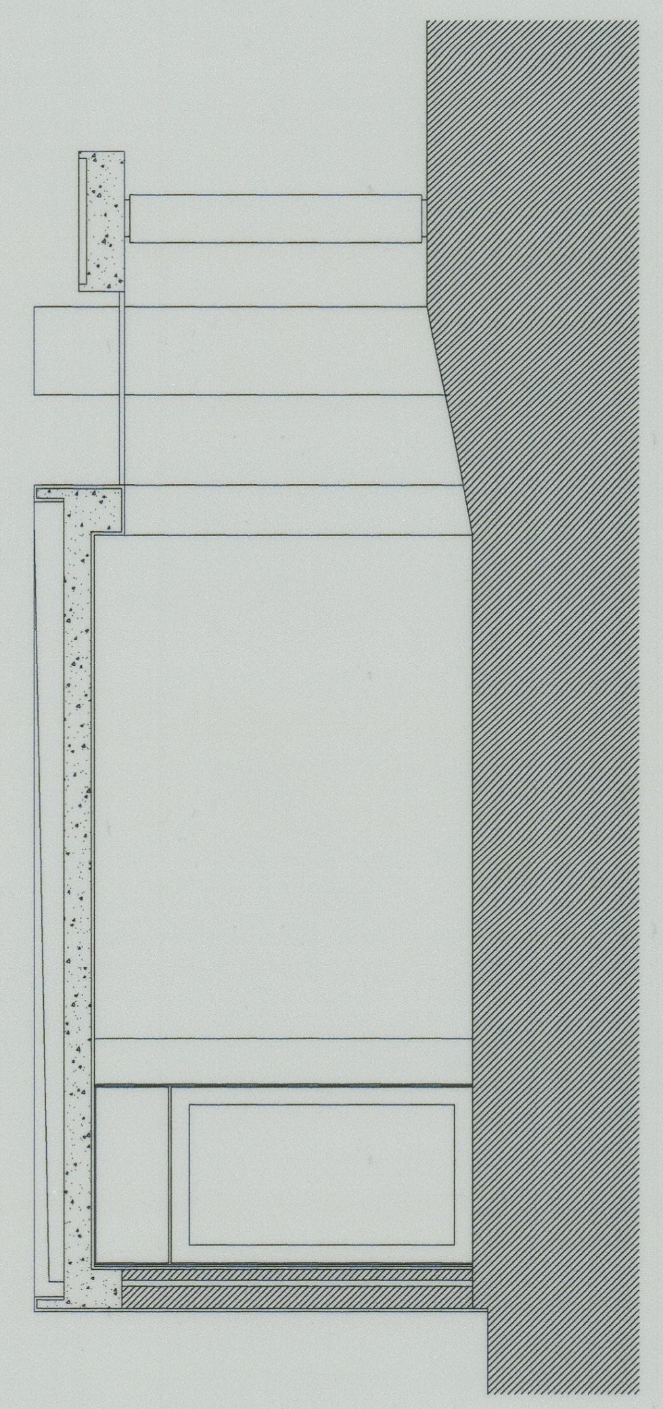

CORTE B

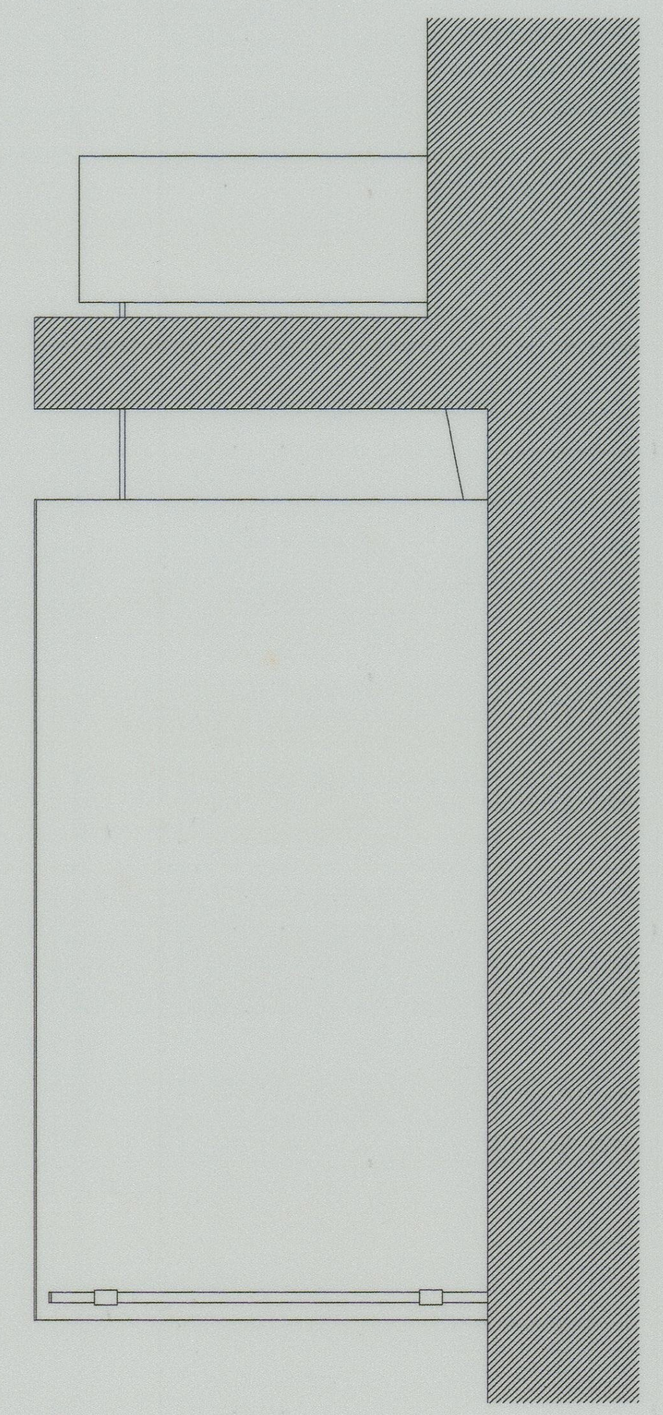

ALÇADO POENTE

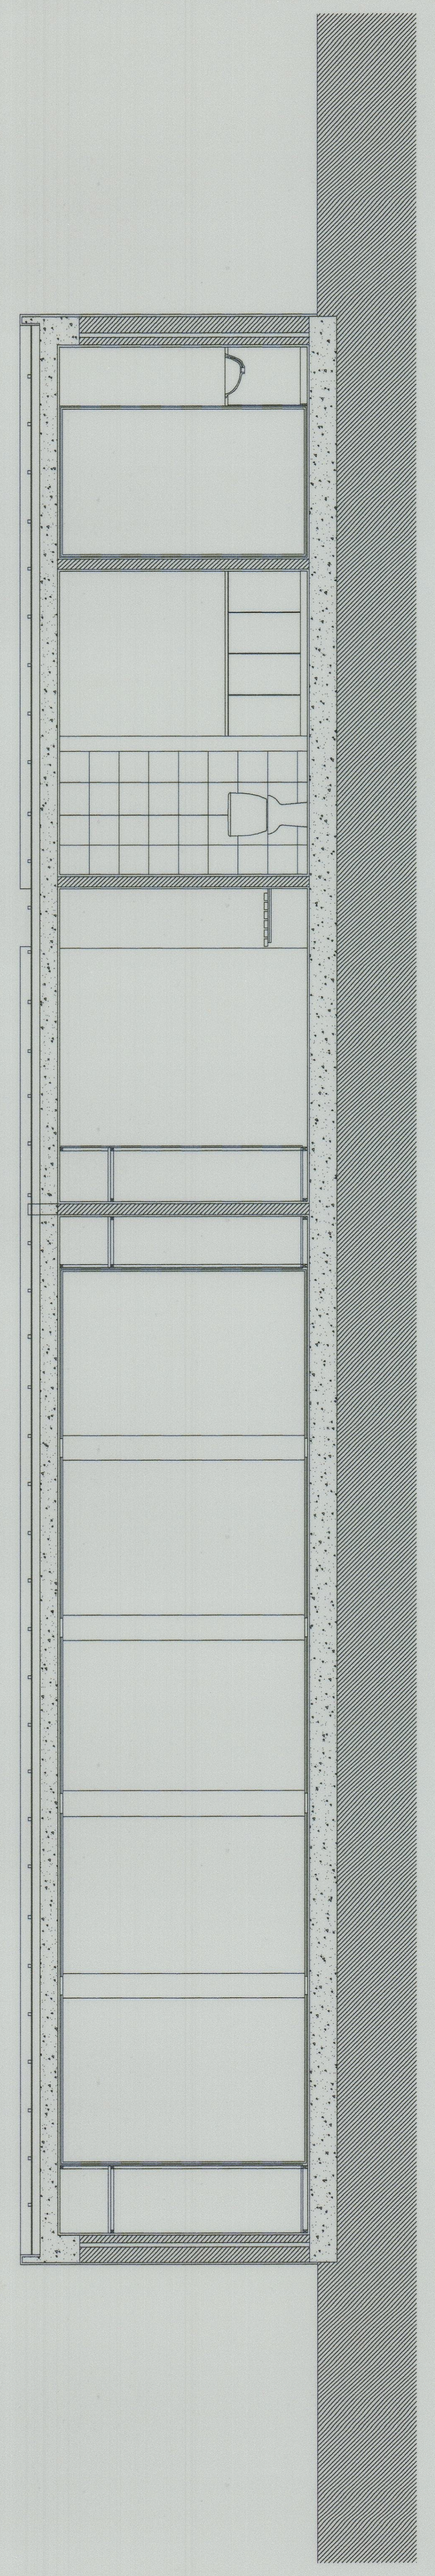

CORTE A

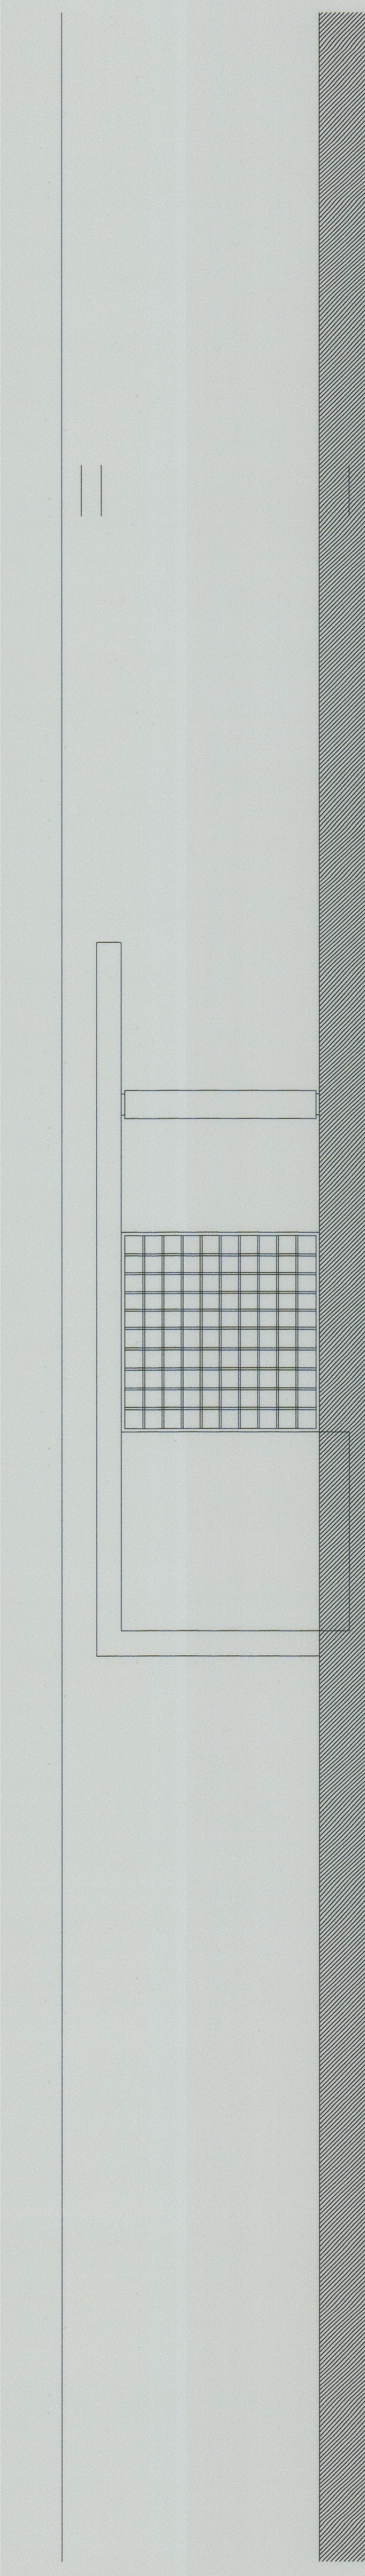

ALÇADO SUL

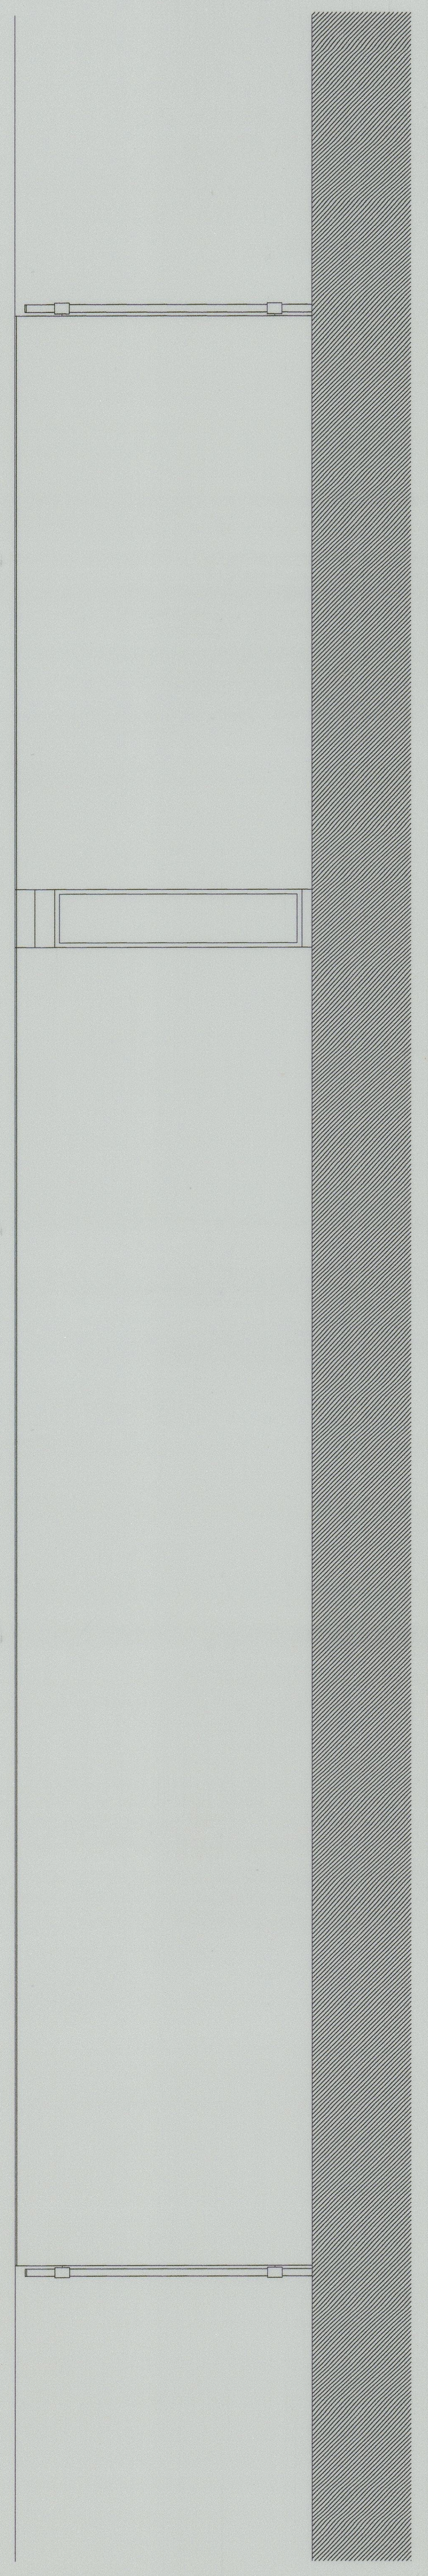

ALÇADO NORTE

Cta 3000

41-3237

INSTITUTO PORTUGUÊS DO PATRIMÓNIO ARQUITECTÓNICO E ARQUEOLÓGICO

9.95

IGREJA DE VILAR DE FARDES . BARCELOS
PROJECTO DA CAPELA MORTUÁRIA

ESCALA: 1:50
PROJECTO:

A3

ARQUITECTURA . PROJECTO DE EXECUÇÃO . PLANTAS, CORTES E ALÇADOS

ALFREDO ASCENSAO
PAULO HENRIQUES
arquitectos lda.

RUA PADRE ANTONIO, 382 1 FRT. 4470 MAIA TELEFONE/FAX 02.9413816

DEZ.96