




PLANTA DO PISO INTERMÉDIO

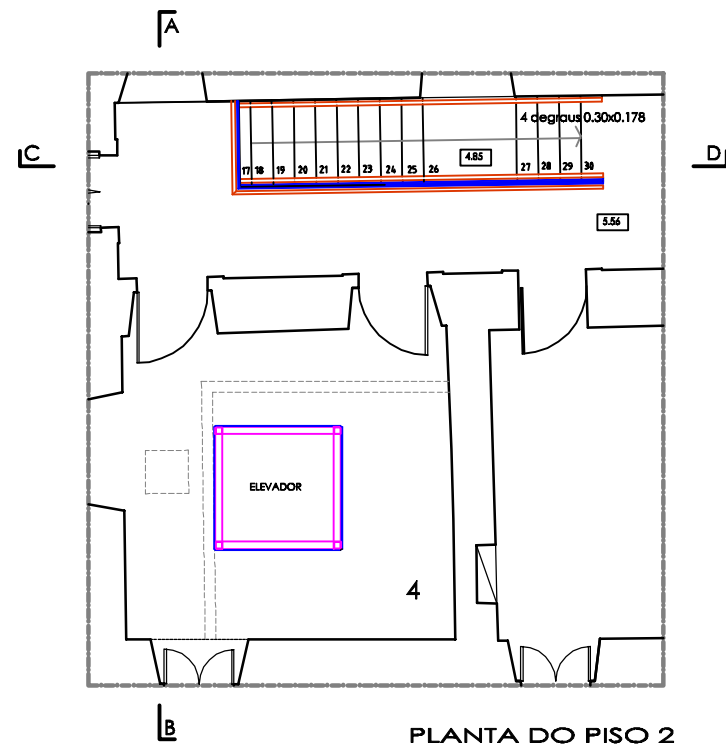


PLANTA DO PISO 2

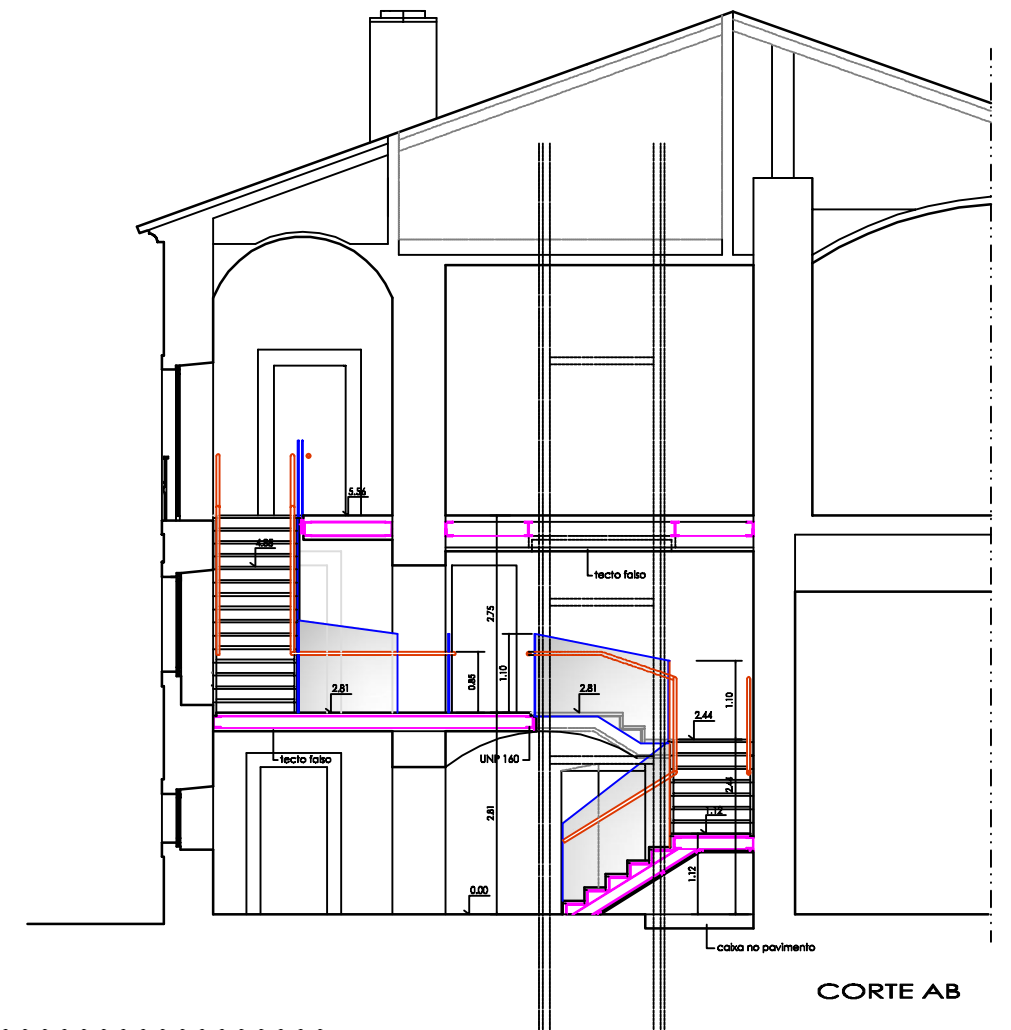

CORTE AB

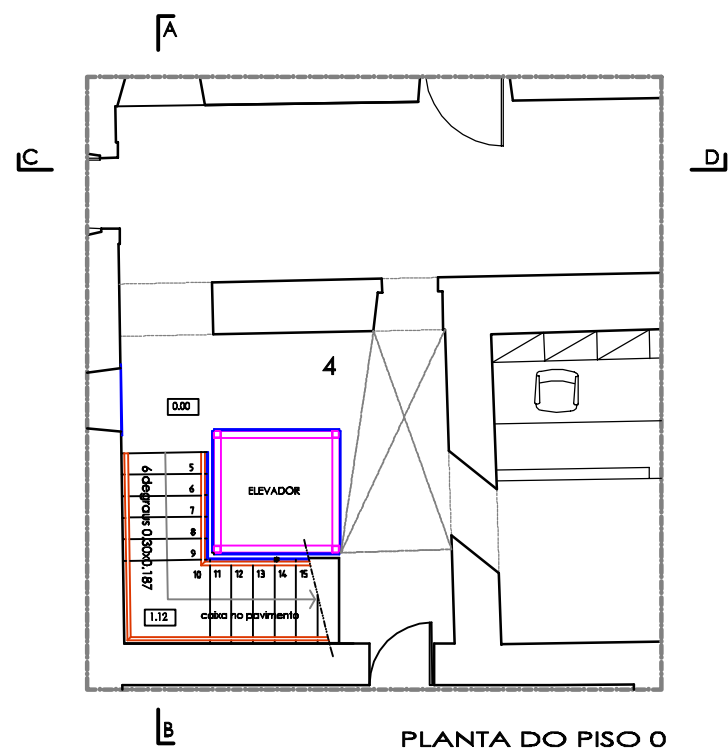

PLANTA DO PISO 0

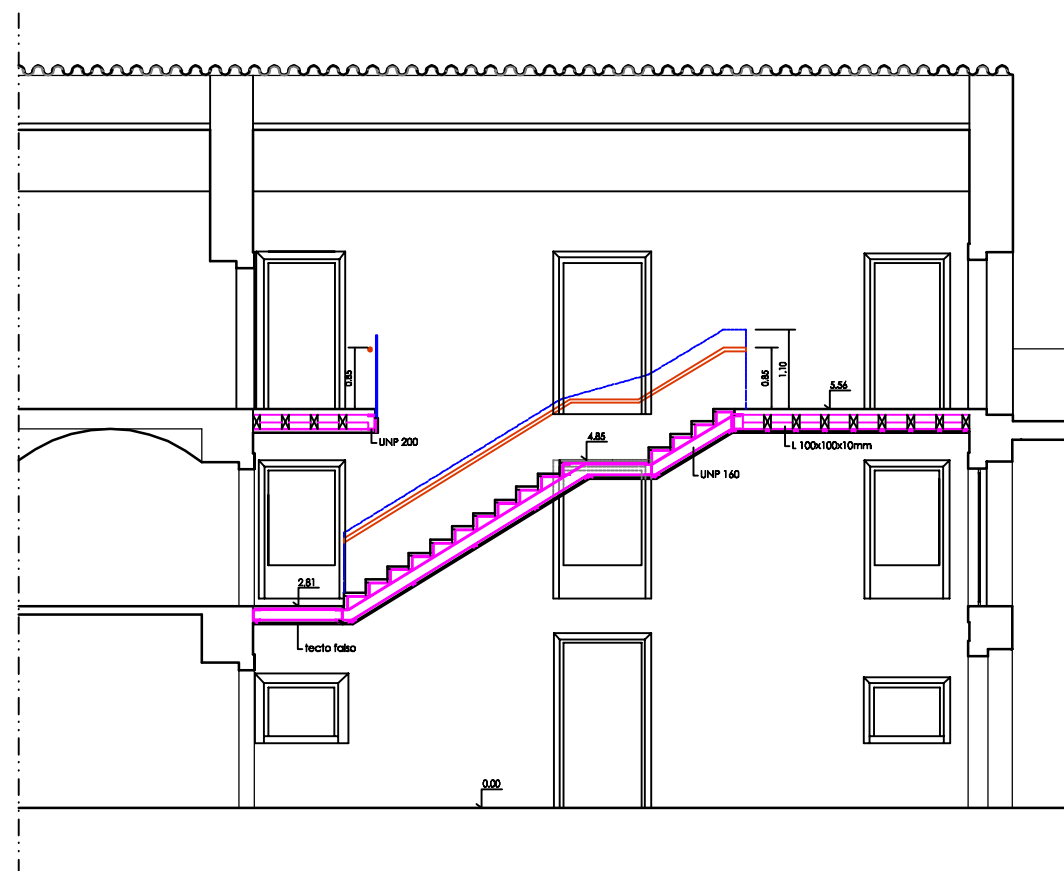

CORTE CD

0 2.5m

NOTA: PARA EXECUÇÃO CONFIRMAR MEDIDAS EM OBRA

SECRETARIA DE ESTADO DA CULTURA Direcção Regional de Cultura do Alentejo	PAÇO DOS HENRIQUES CAPELA DE N.ª DA CONCEIÇÃO E JARDINS ALCÁÇOVAS - VIANA DO ALENTEJO	PROC. N.º ARQUIVO
	ESTUDO projecto de reutilização PAÇO DOS HENRIQUES	desenho n.º A'055
CÂMARA MUNICIPAL DE VIANA DO ALENTEJO	CONTEÚTO PROPOSTA alteração da escada e galeão	escala: 1/50
		Maio, 2015