


PLANTA



CORTE TRANSVERSAL

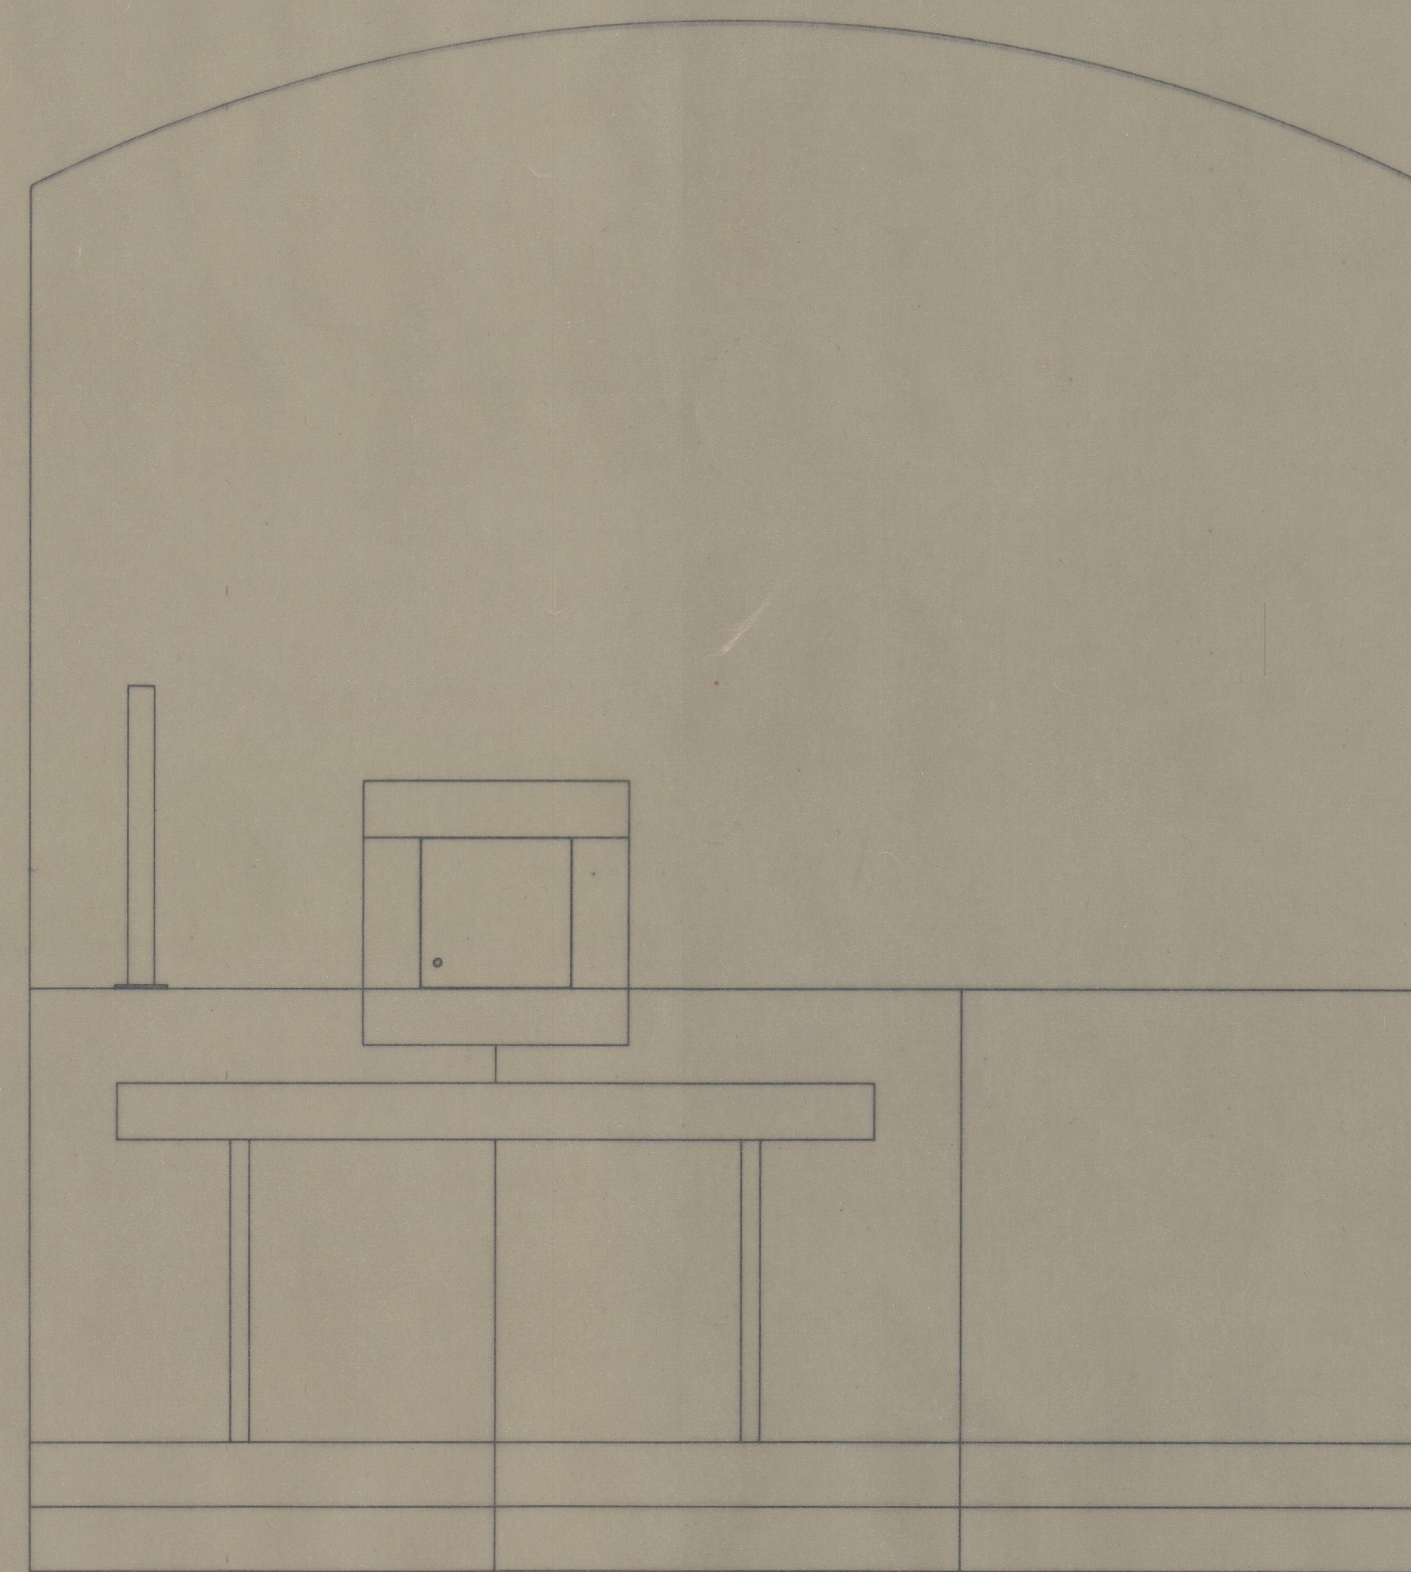

CORTE LONGITUDINAL

414008  
Efa 2992

IGREJA MATRIZ DE MEINEDO - LOUSADA	IPPC	001
PROJECTO DE RECUPERAÇÃO E RESTAURO	PROJECTO DE EXECUÇÃO	PL20-1
CAPELA DE Sto. TIRSO - PLANTA E CORTES		ESC. 1:20
FRANCISCO CUNHA arquitecto		DF7 91