




CORTE POR AB

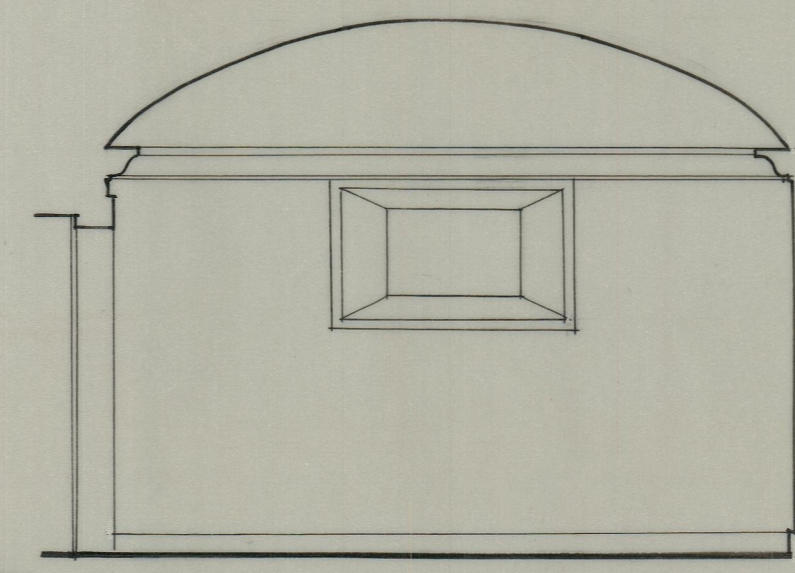

CORTE POR CD

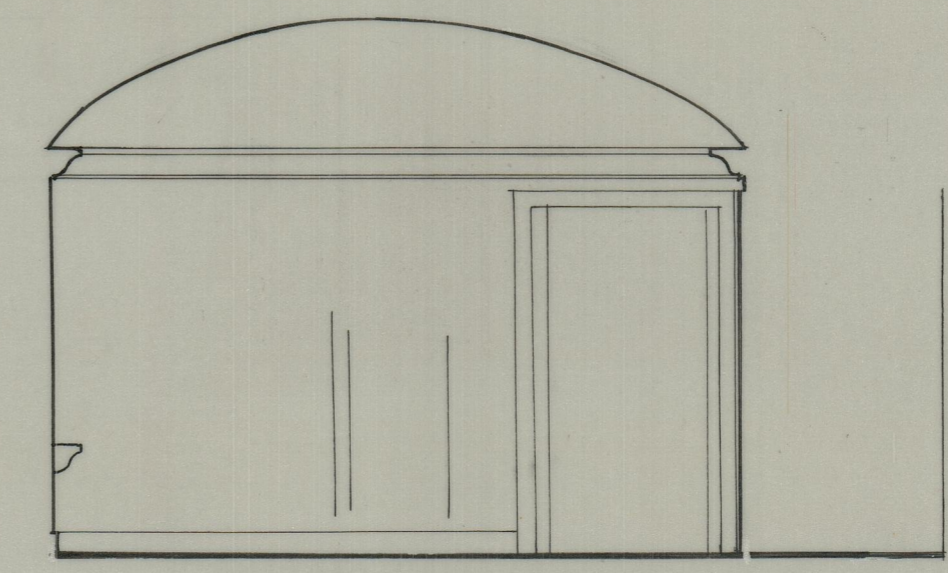

CORTE POR EF

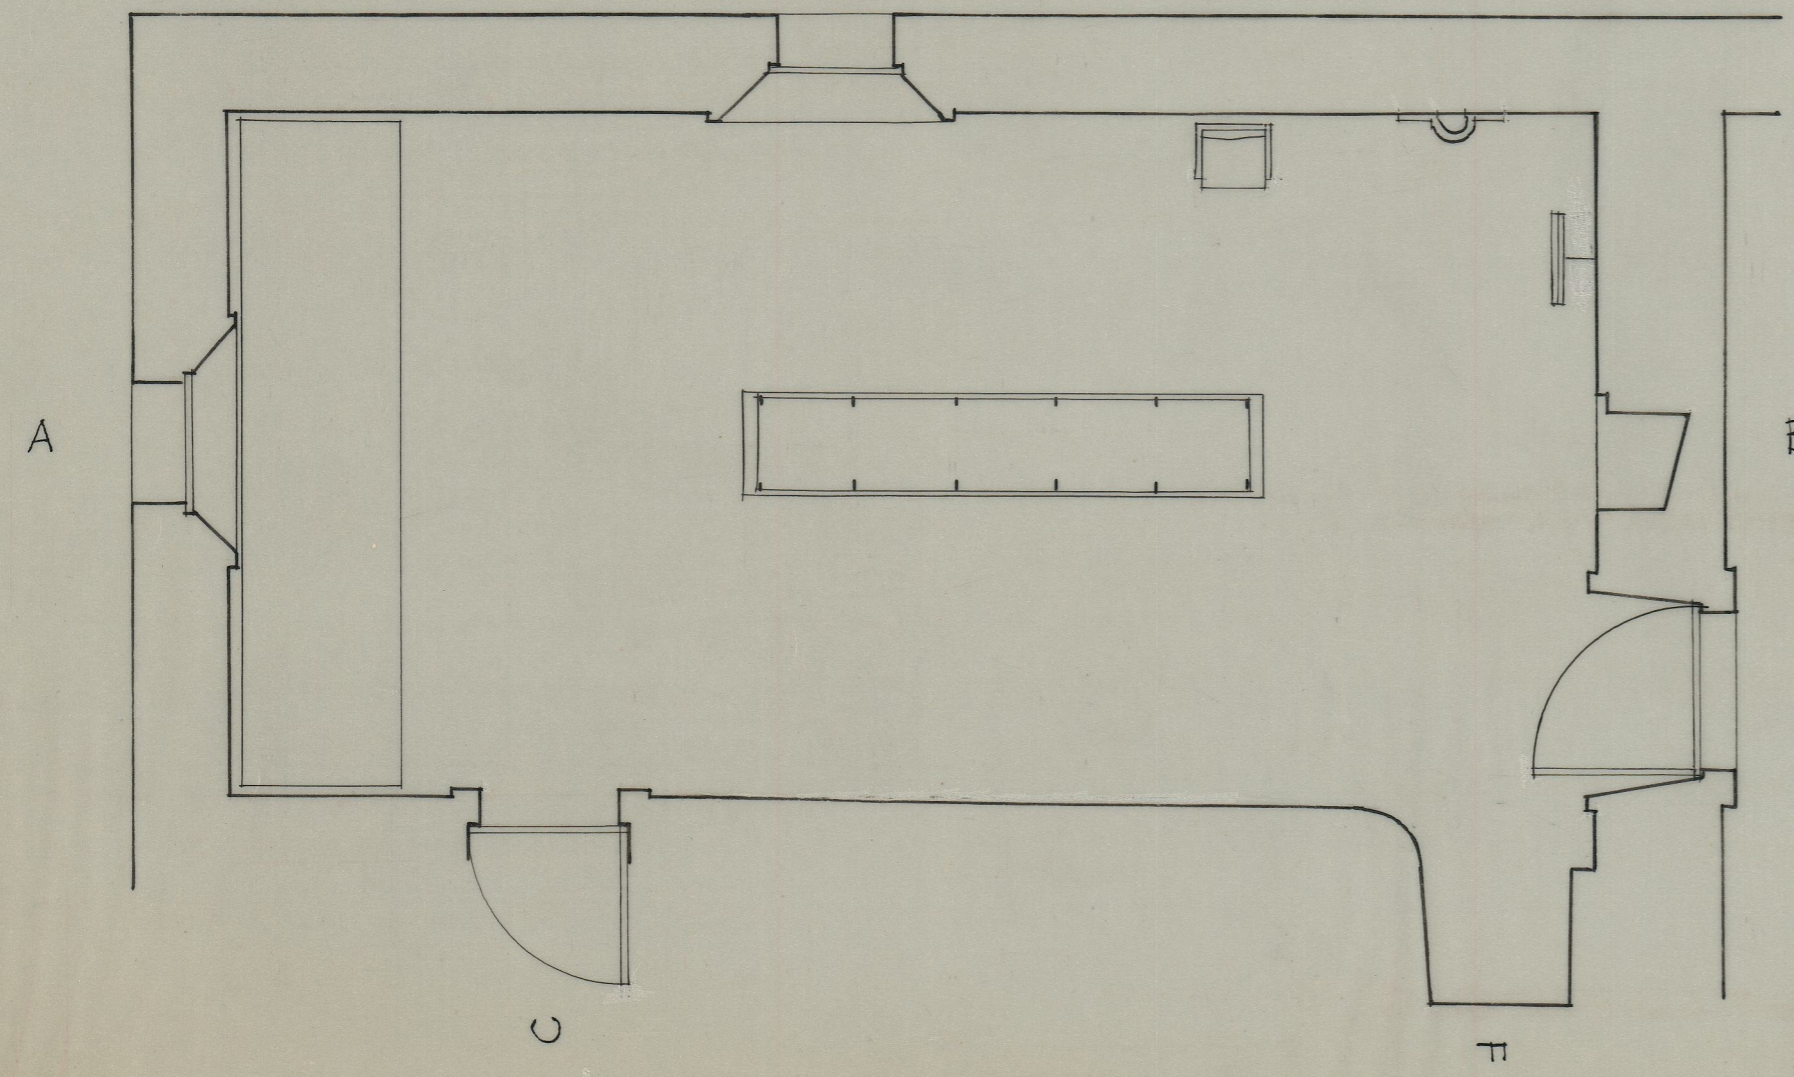

PLANTA

SALA DE ARTE SACRA DA MATRIZ DE VILA DO CONDE  
 Arranjo interior  
 esc: 1/50