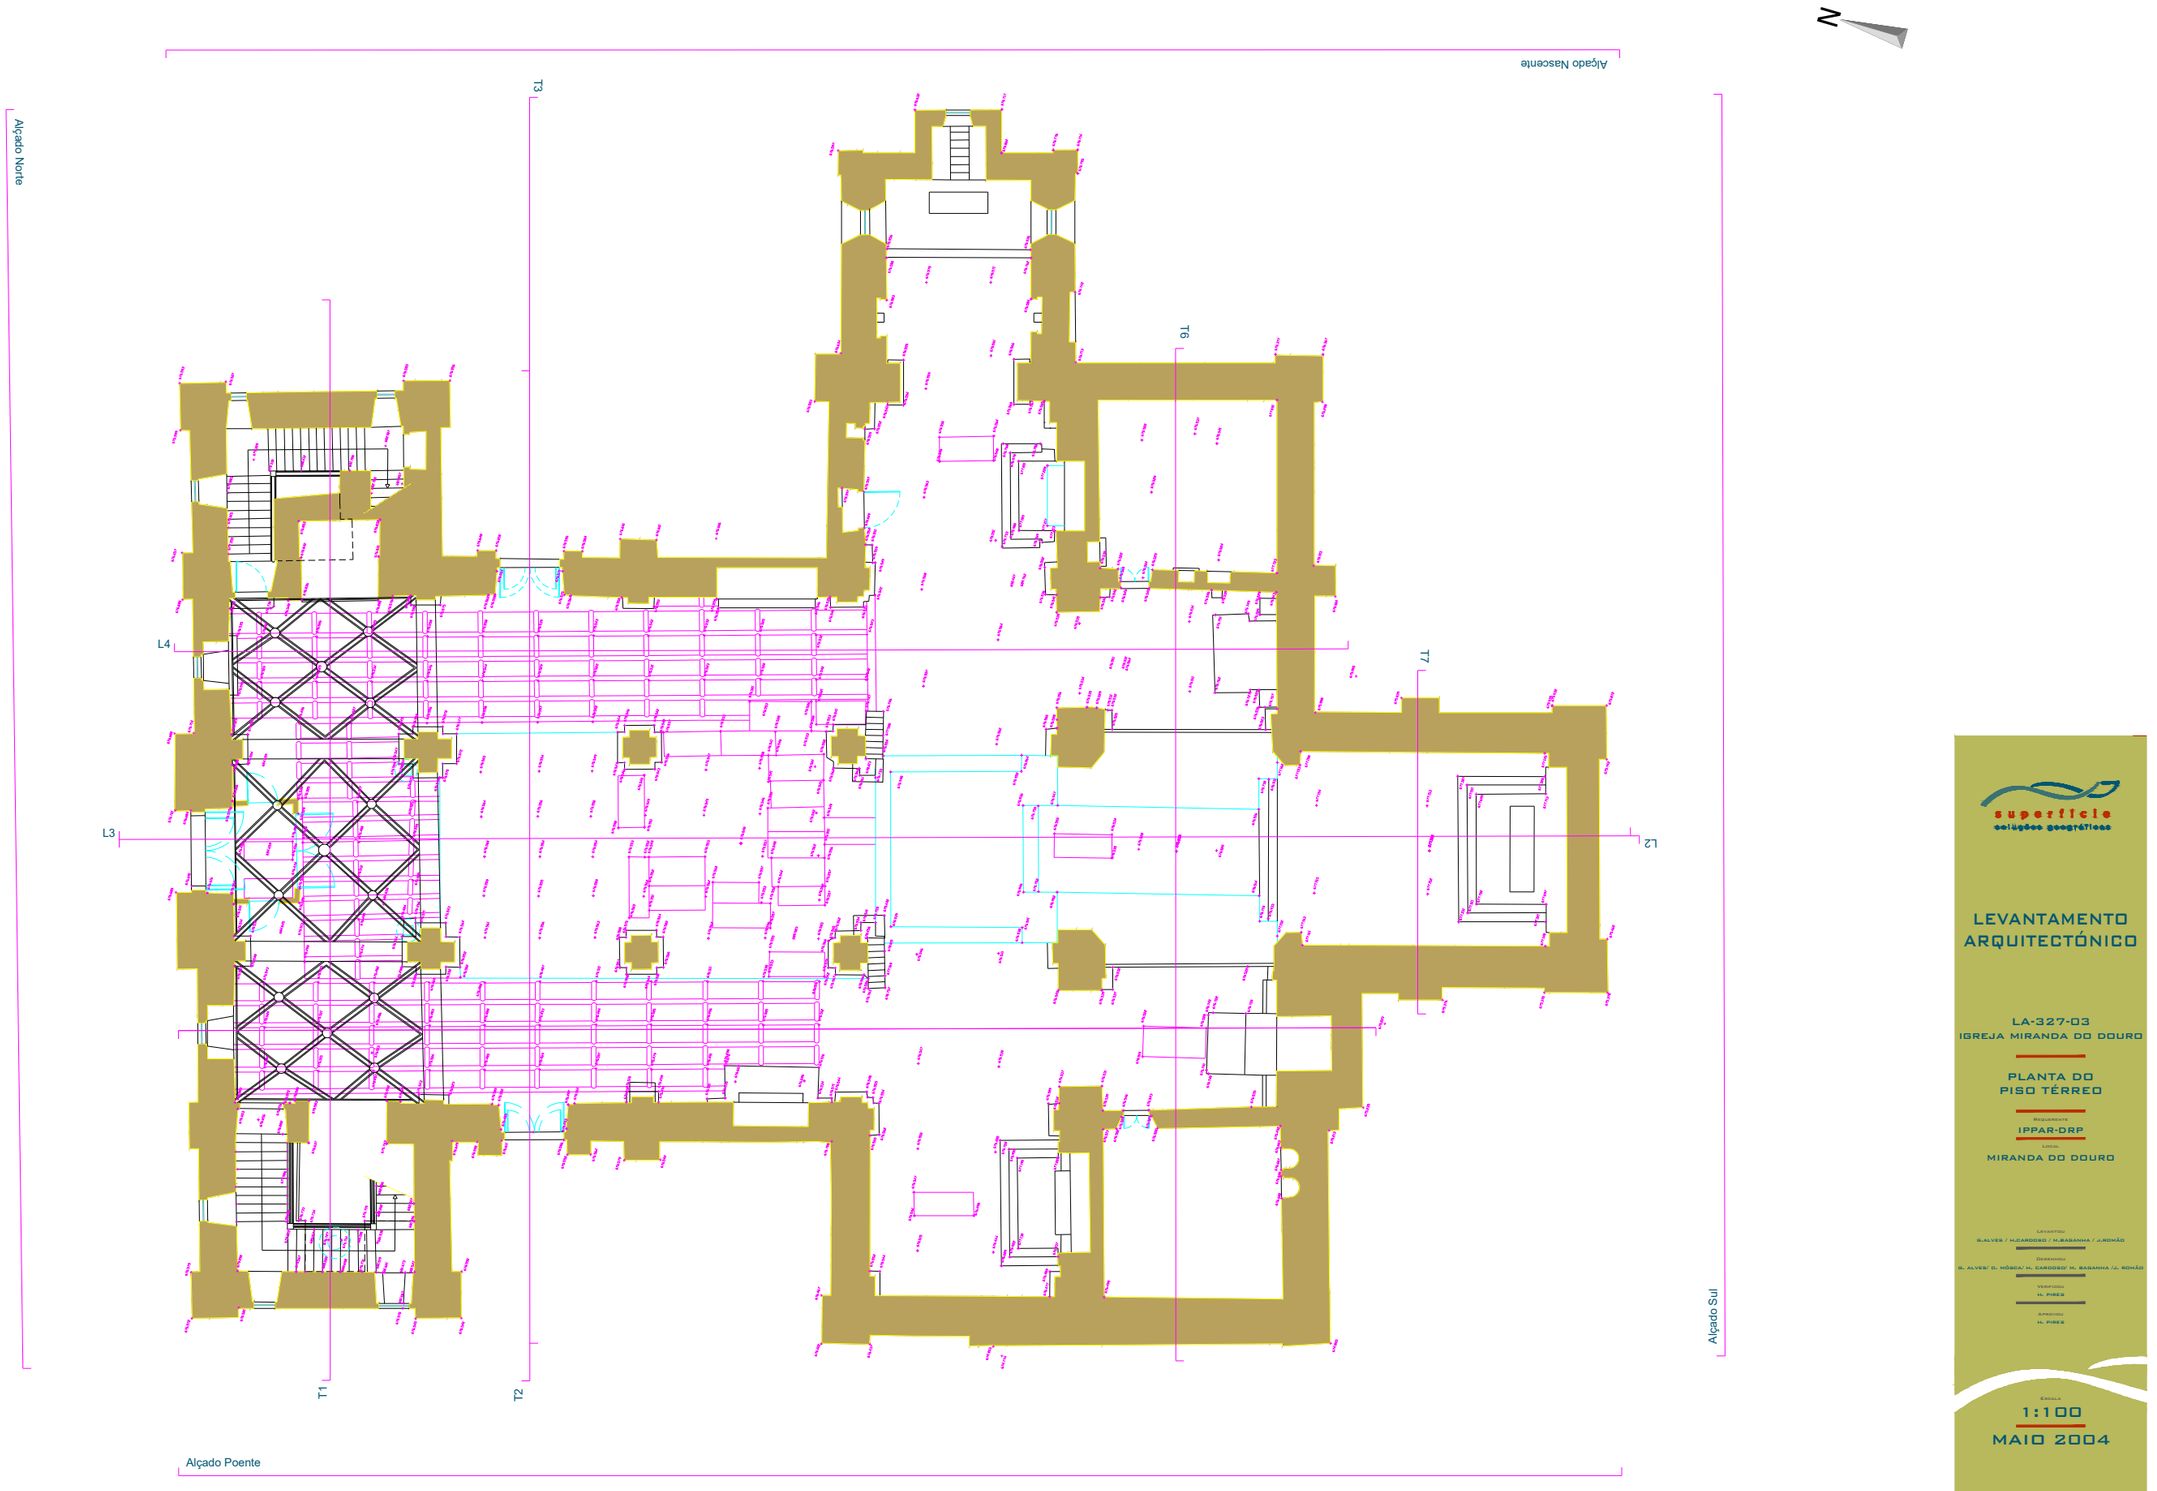

superfície
soluções geográficas

LEVANTAMENTO ARQUITECTÓNICO

LA-327-03
IGREJA MIRANDA DO DOURO

PLANTA DO PISO TÉRREO

Requerente
IPPAR-DRP

Local
MIRANDA DO DOURO

Levantou
S.ALVES / M.CARDOSO / M.BAGANHA / J.ROMÃO

Desenhou
S. ALVES/ D. MÓNICA/ M. CARDOSO/ M. BAGANHA /J. ROMÃO

Verificou
M. PIRES

Aprovou
M. PIRES

Escala
1:100

MAIO 2004

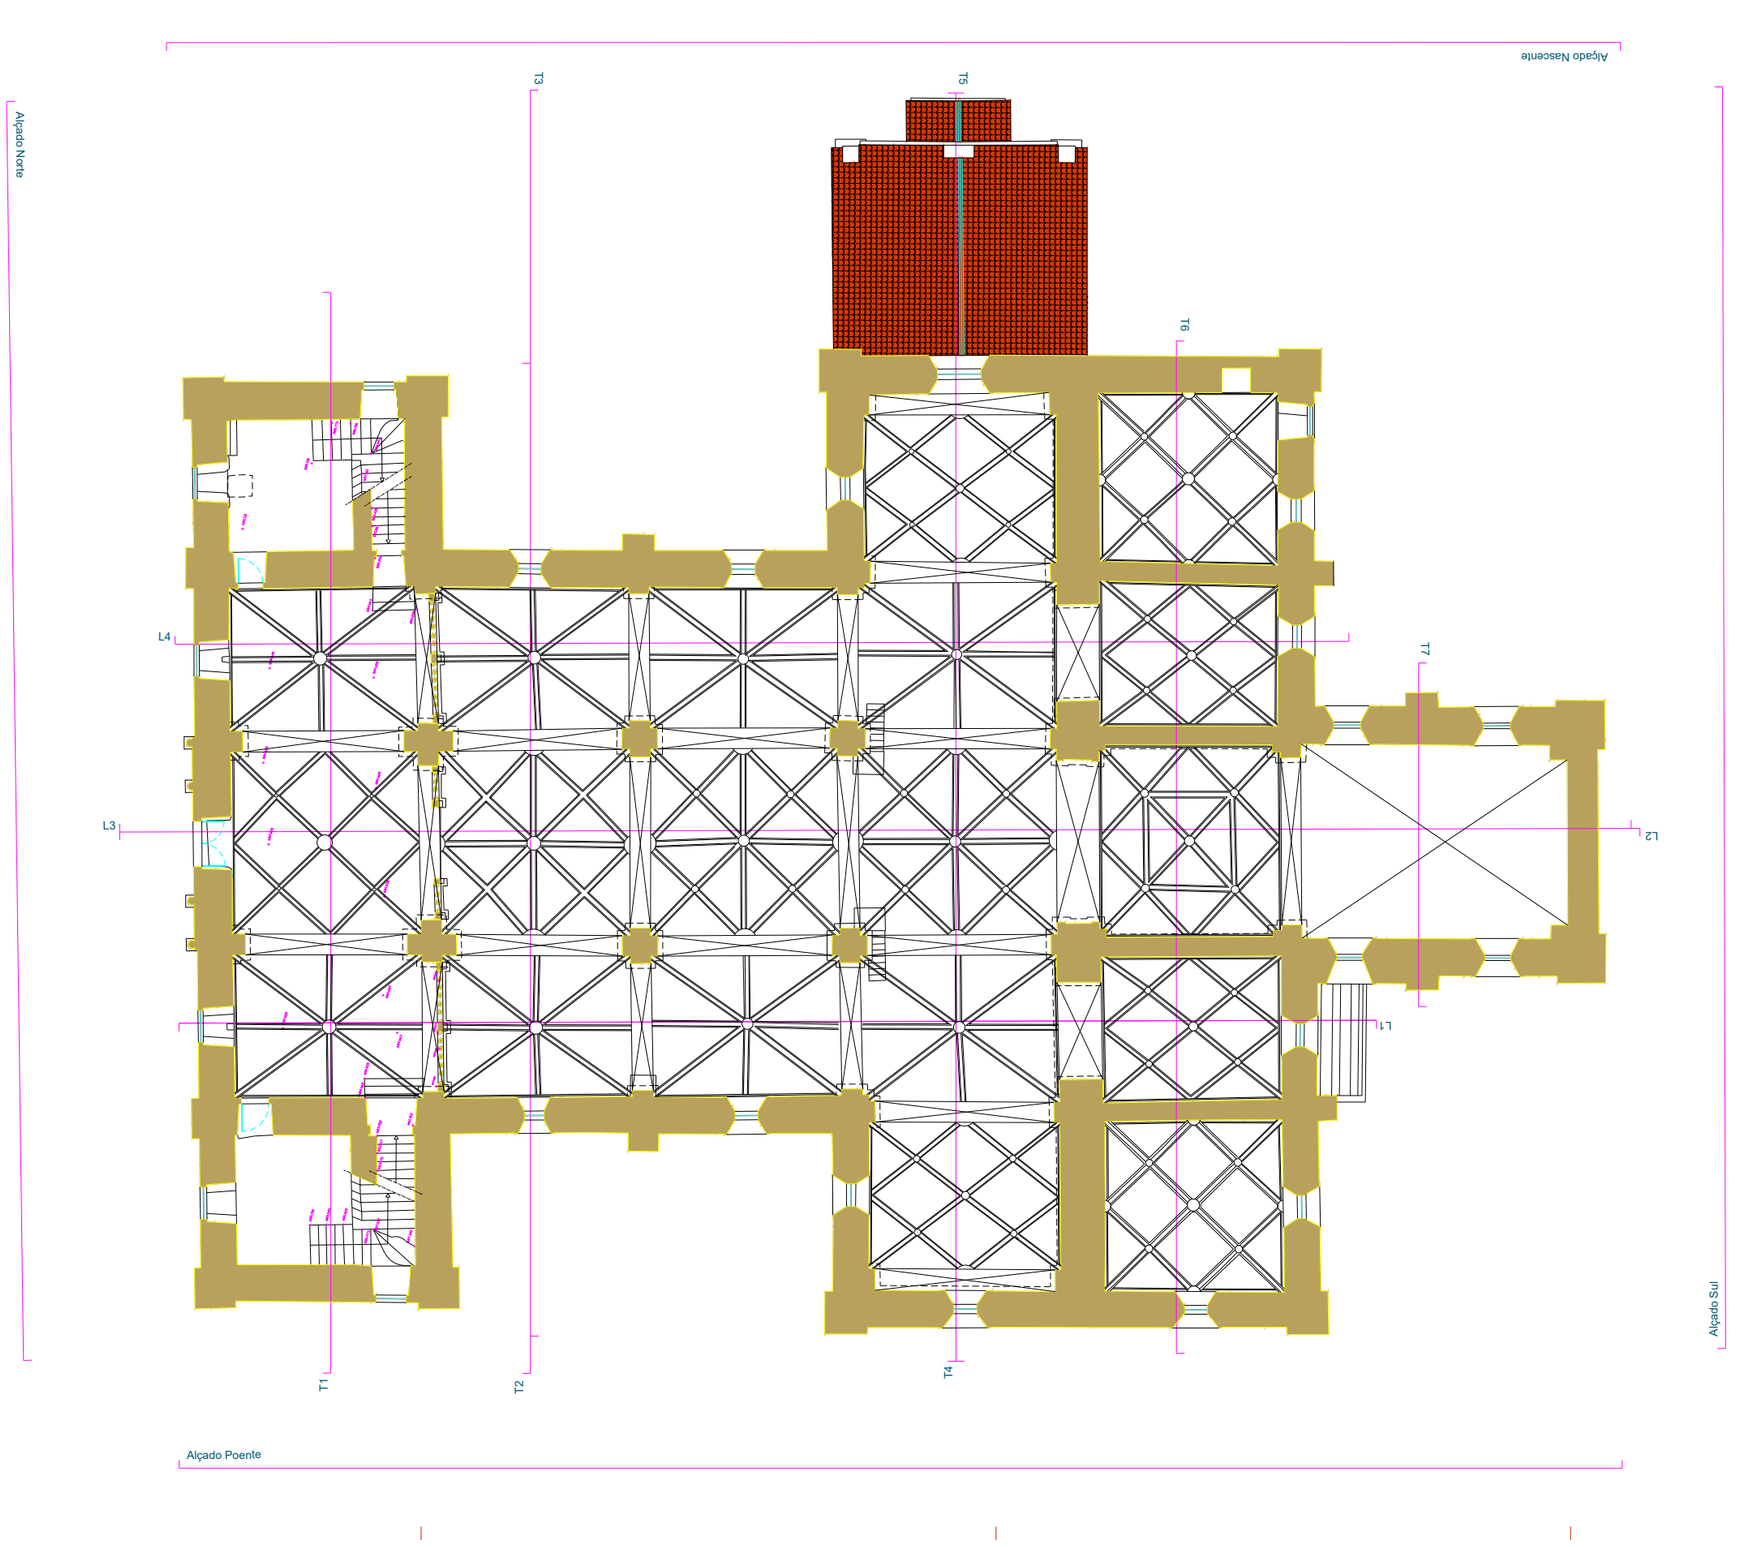

N

superfície
soluções geográficas

LEVANTAMENTO ARQUITECTÓNICO

LA-327-03
IGREJA MIRANDA DO DOURO

PLANTA
NÍVEL 1

Requerente
IPPAR-DRP

Local
MIRANDA DO DOURO

Levantou
S.ALVES / M.CARDOSO / M.BAGANHA / J.ROMÃO

Desenhou
S. ALVES/ D. NÓBOA/ M. CARDOSO/ M. BAGANHA /J. ROMÃO

Verificou
M. PIRES

Aprovou
M. PIRES

Escala
1:100

MAIO 2004

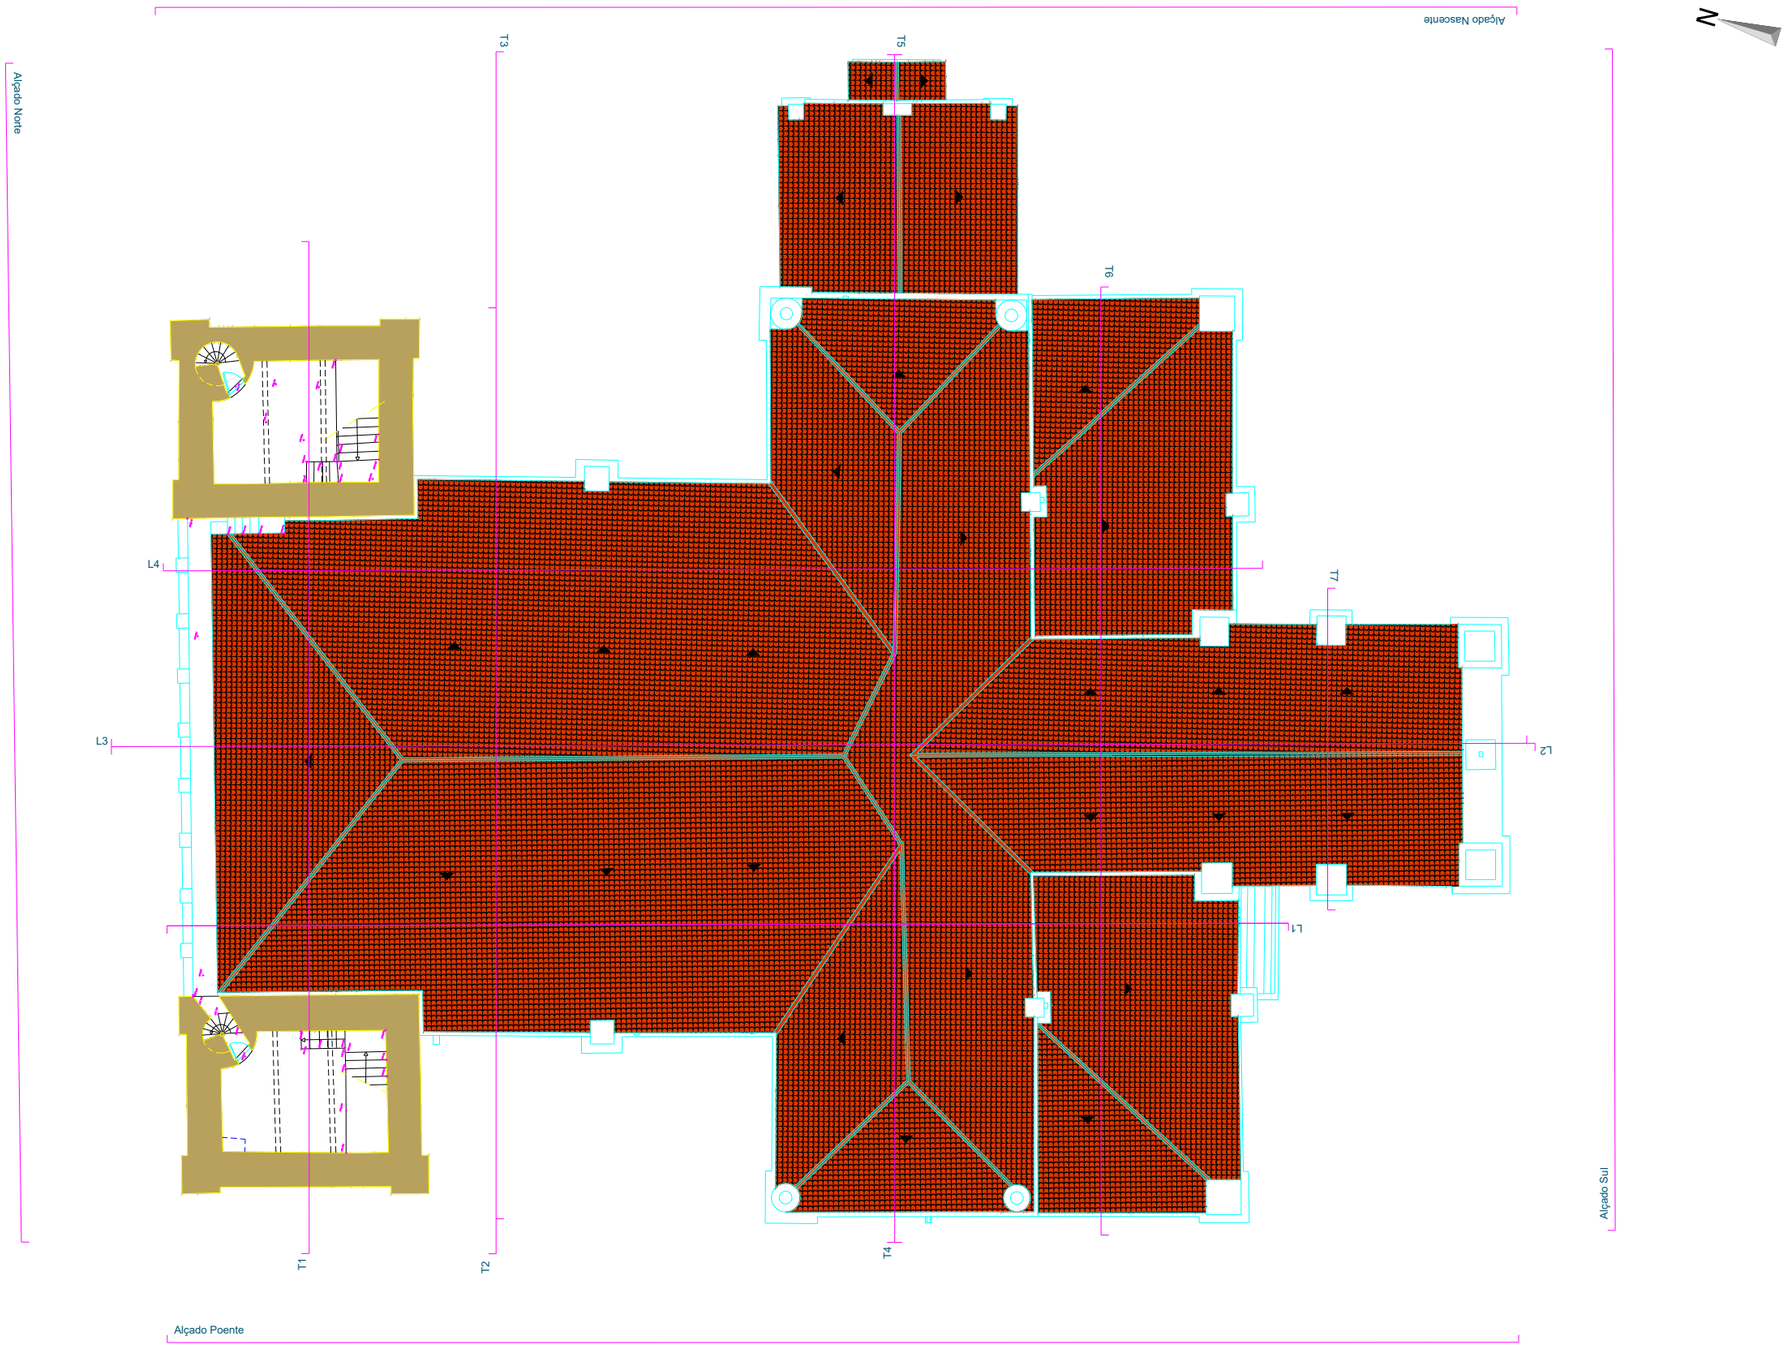

superfície
colecções geográficas

LEVANTAMENTO ARQUITECTÓNICO

LA-327-03
IGREJA MIRANDA DO DOURO

PLANTA
NÍVEL 2

REQUERENTE
IPPAR-DRP

LOCAL
MIRANDA DO DOURO

LEVANTOU:
R.ALVES / M.CARDOSO / N.BASANHA / J.ROMÃO

DESENHOU:
R. ALVES/ D. MÓNICA/ M. CARDOSO/ N. BASANHA /J. ROMÃO

VERIFICOU:
H. PIRES

APROVOU:
H. PIRES

ESCALA
1:100

MAIO 2004

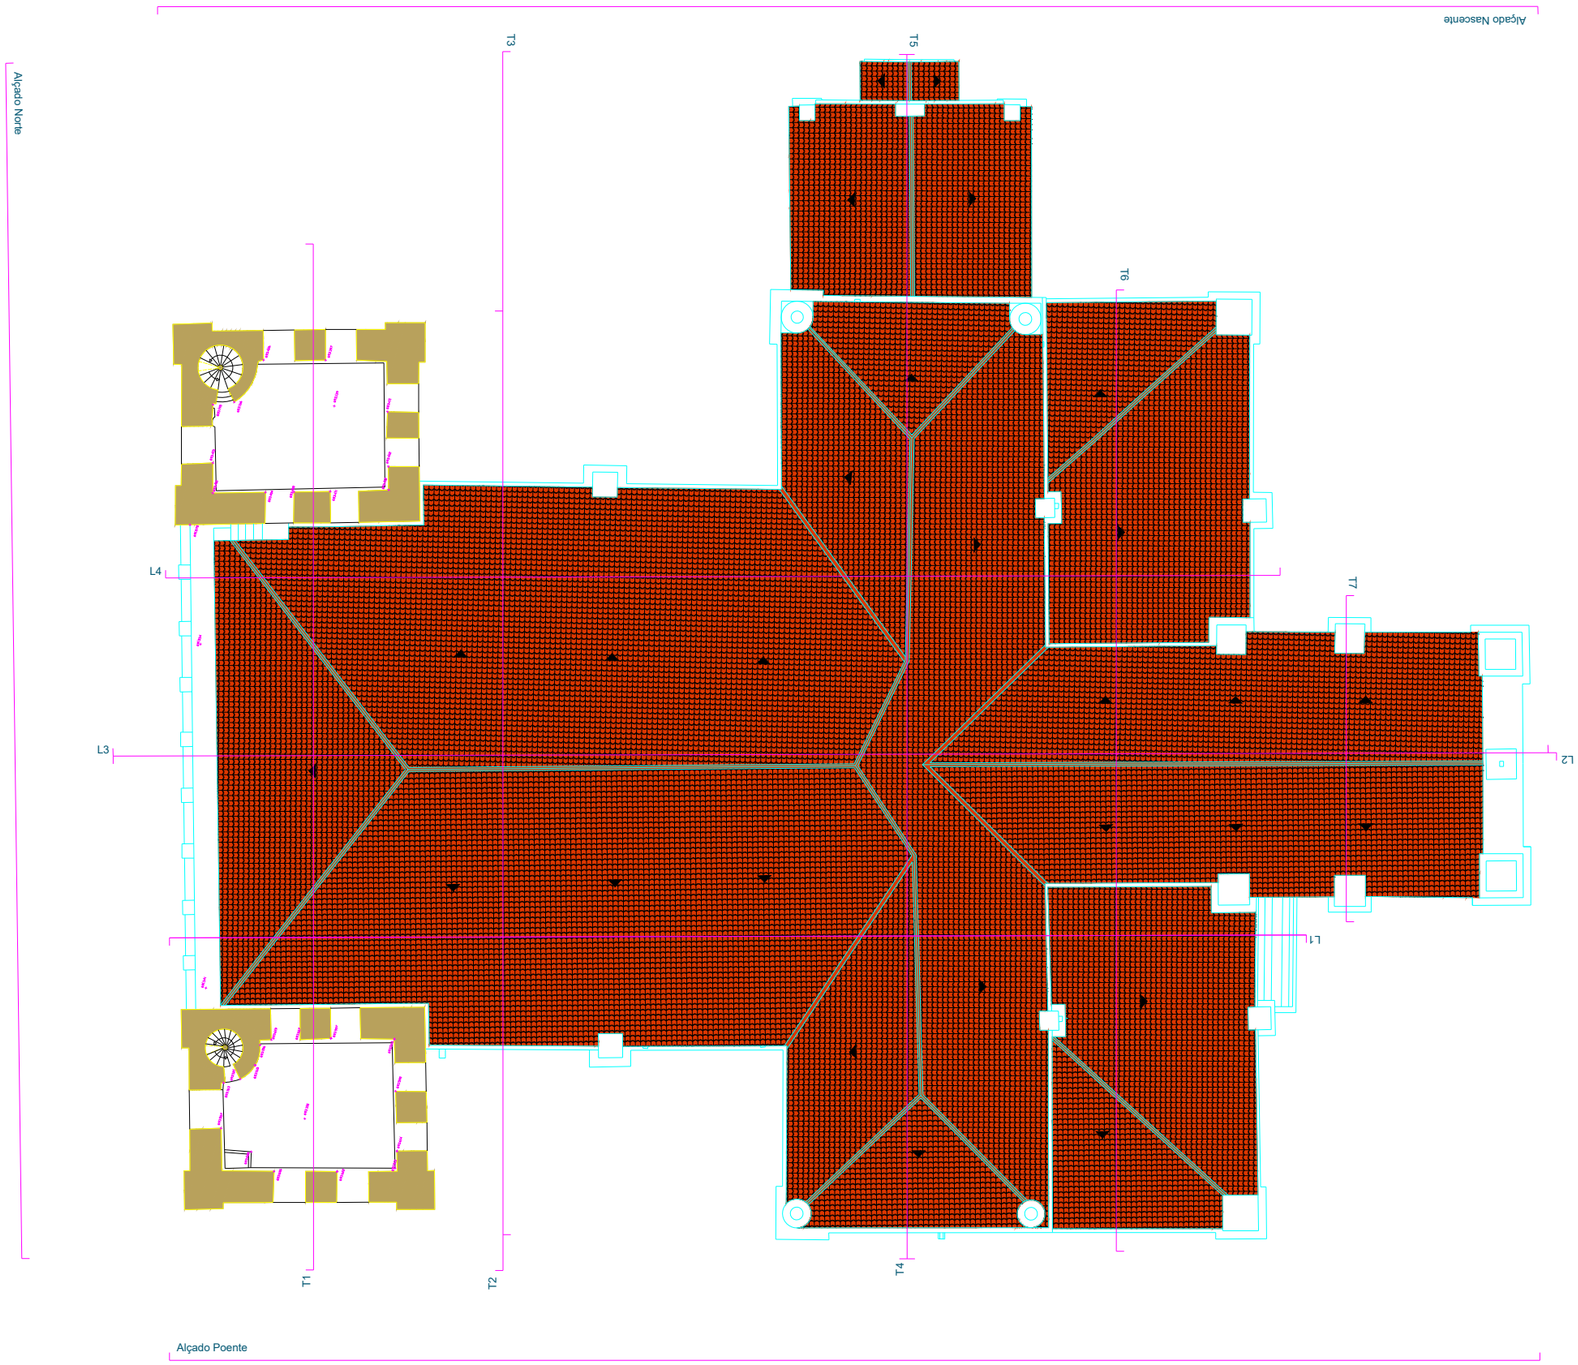

superfície
soluções geográficas

LEVANTAMENTO ARQUITECTÓNICO

LA-327-03
IGREJA MIRANDA DO DOURO

PLANTA
NÍVEL 3

IPPAR-DRP

MIRANDA DO DOURO

Levantou
S.ALVES / H.CARDOSO / M.BASANHA / J.ROMÃO

Desenhou
S. ALVES/ D. RÓSCA/ H. CARDOSO/ M. BASANHA /J. ROMÃO

Verificou
H. PIRES

Aprovou
H. PIRES

Escala
1:100

MAIO 2004

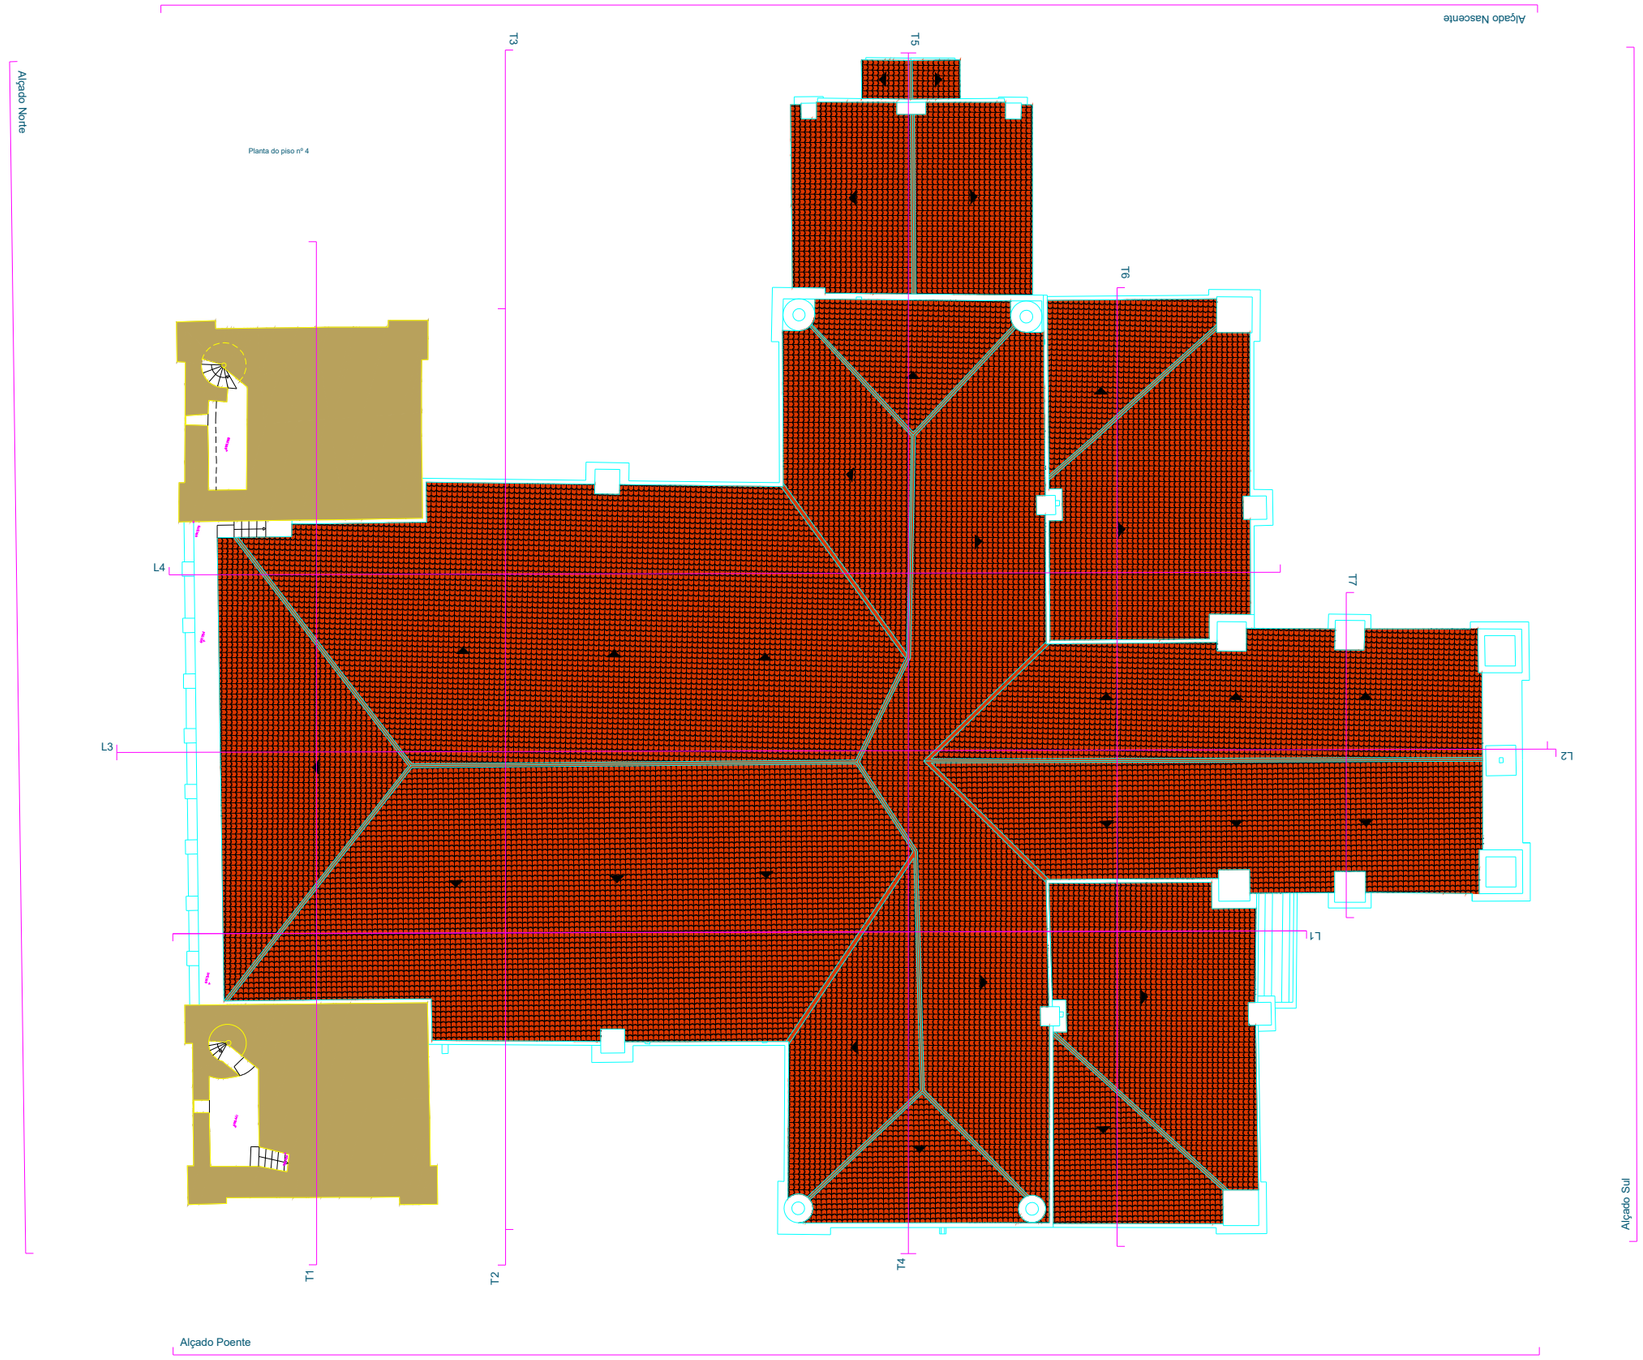

N

superfície
soluções geográficas

LEVANTAMENTO ARQUITECTÓNICO

LA-327-03
IGREJA MIRANDA DO DOURO

PLANTA
NÍVEL 4

REQUERENTE
IPPAR-DRP

LOCAL
MIRANDA DO DOURO

LEVANTOU
D.ALVES / H.CARDOSO / H.BAGANHA / J.ROMÃO

DESENHOU
D. ALVES/ D. MÓNICA/ H. CARDOSO/ H. BAGANHA /J. ROMÃO

VERIFICOU
H. PIRES

APROVOU
H. PIRES

ESCALA
1:100

MAIO 2004

8

Alçado Nascente

Alçado Norte

Planta de cobertura

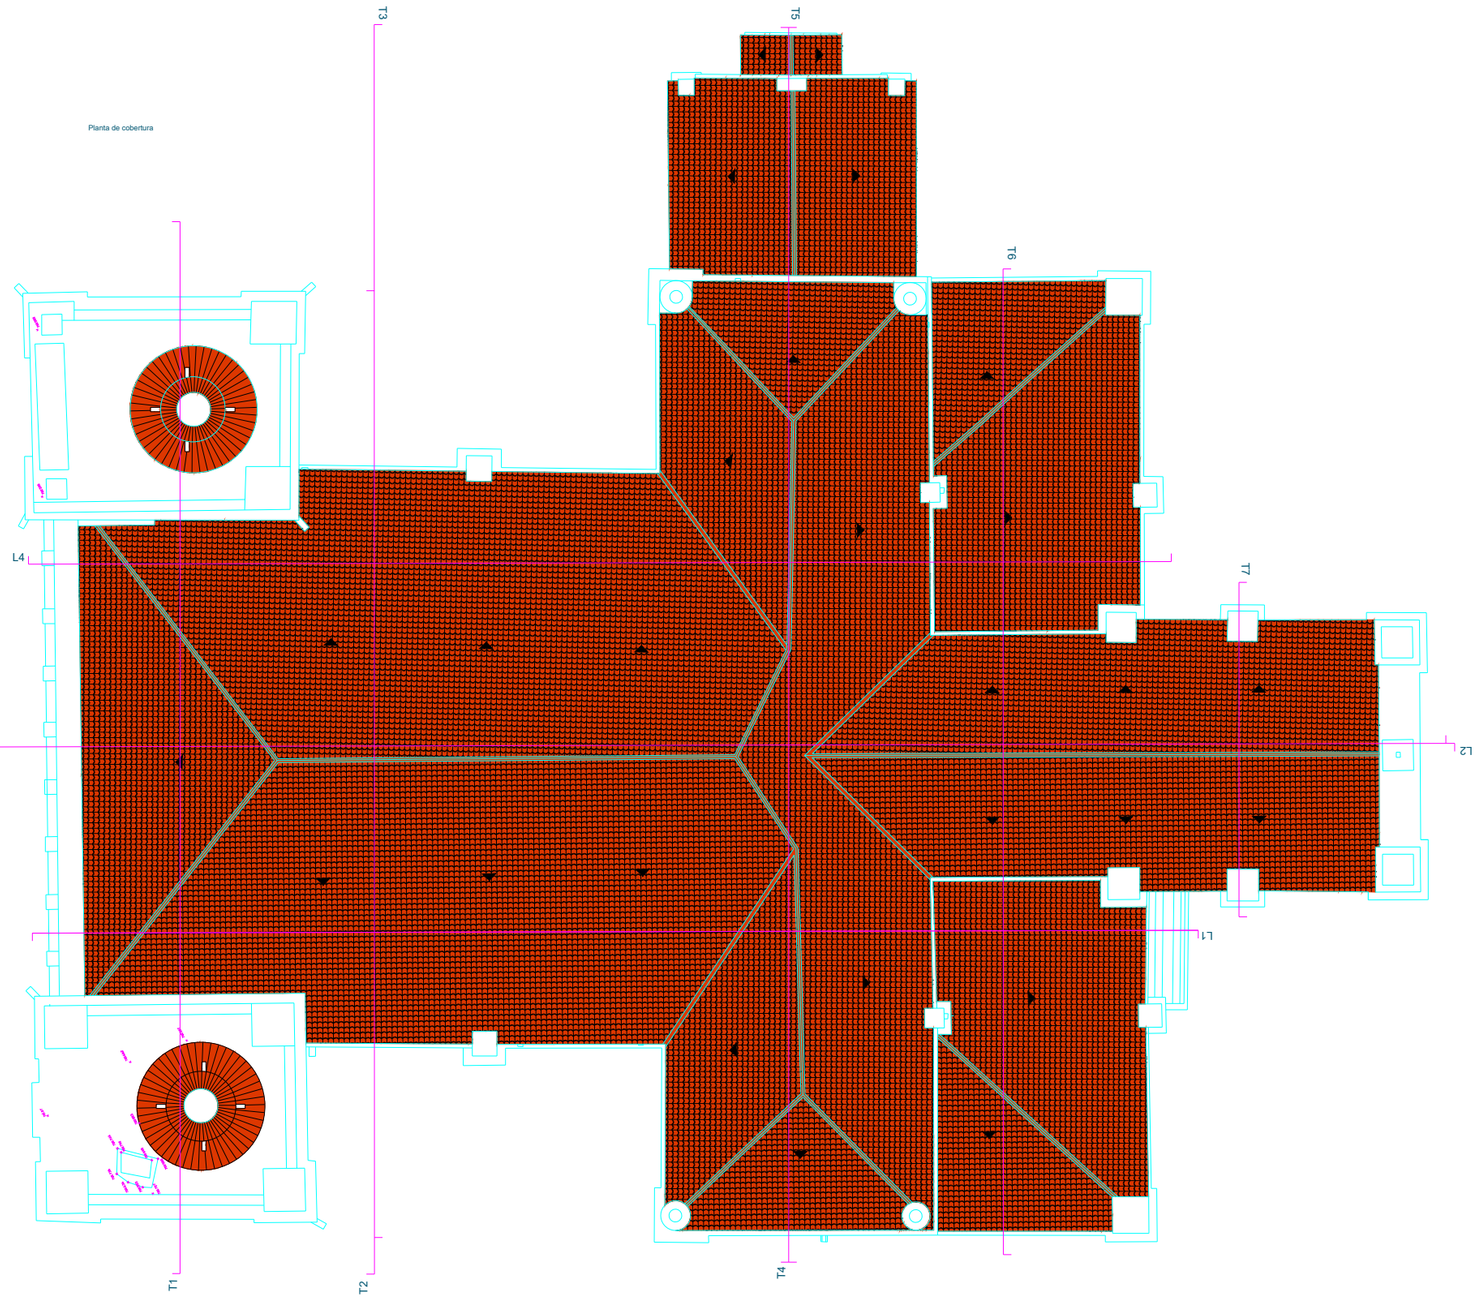

Alçado Sul

Alçado Poente

superficie
soluções geográficas

LEVANTAMENTO ARQUITECTÓNICO

LA-327-03
IGREJA MIRANDA DO DOURO

PLANTA
DE COBERTURA

Requerente
IPPAR-DRP

Local
MIRANDA DO DOURO

Levantou
R.ALVES / H.CARDOSO / H.BASANHA / J.ROMÃO

Desenhou
R. ALVES/ D. MÓNICA/ H. CARDOSO/ H. BASANHA /J. ROMÃO

Verificou
H. PIRES

Aprovou
H. PIRES

Escala
1:100

MAIO 2004

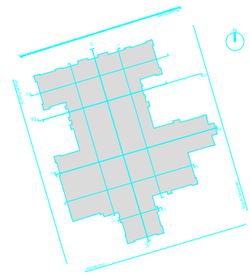

LEVANTAMENTO ARQUITECTÓNICO

LA-327-03
IGREJA MIRANDA DO DOURO

ALÇADO NORTE

IPPAR-DRP

MIRANDA DO DOURO

1:50

MAIO 2004

10

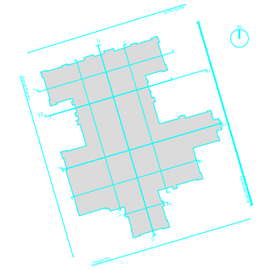

arquitetos
arquitetura arqueológica

LEVANTAMENTO ARQUITECTÓNICO

LA-327-03

IGREJA MIRANDA DO DOURO

ALÇADO NASCENTE

IPPAR-DRP

MIRANDA DO DOURO

ESCALA

1:50

MAIO 2004

1.1

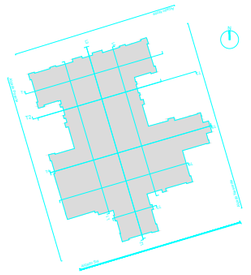

sagerdiete
soluções geográficas

LEVANTAMENTO ARQUITECTÓNICO

LA-327-03
IGREJA MIRANDA DO DOURO

ALÇADO
SUL

IPPAR-DRP

MIRANDA DO DOURO

Autores
D. OLIVEIRA / H. ALMEIDA / C. ALMEIDA / J. ALMEIDA

Desenhado
D. OLIVEIRA / H. ALMEIDA / C. ALMEIDA / J. ALMEIDA

Verificado
H. PINTO

Aprovado
H. PINTO

Escala
1:50

MAIO 2004

12

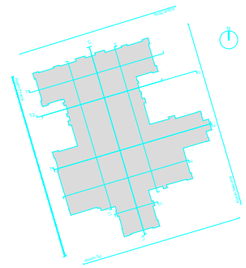

ingeterra
estudos geográficos

LEVANTAMENTO ARQUITECTÓNICO

LA-327-03

IGREJA MIRANDA DO DOURO

ALÇADO POENTE

IPPAR-DRP

MIRANDA DO DOURO

Escala:

1:50

MAIO 2004

1:3

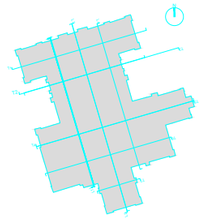

superfície
estudos geográficos

LEVANTAMENTO ARQUITECTÓNICO

LA-327-03
IGREJA MIRANDA DO DOURO

CORTE LONGITUDINAL L1

IPPAR-DRP

MIRANDA DO DOURO

1:50

MAIO 2004

1:4

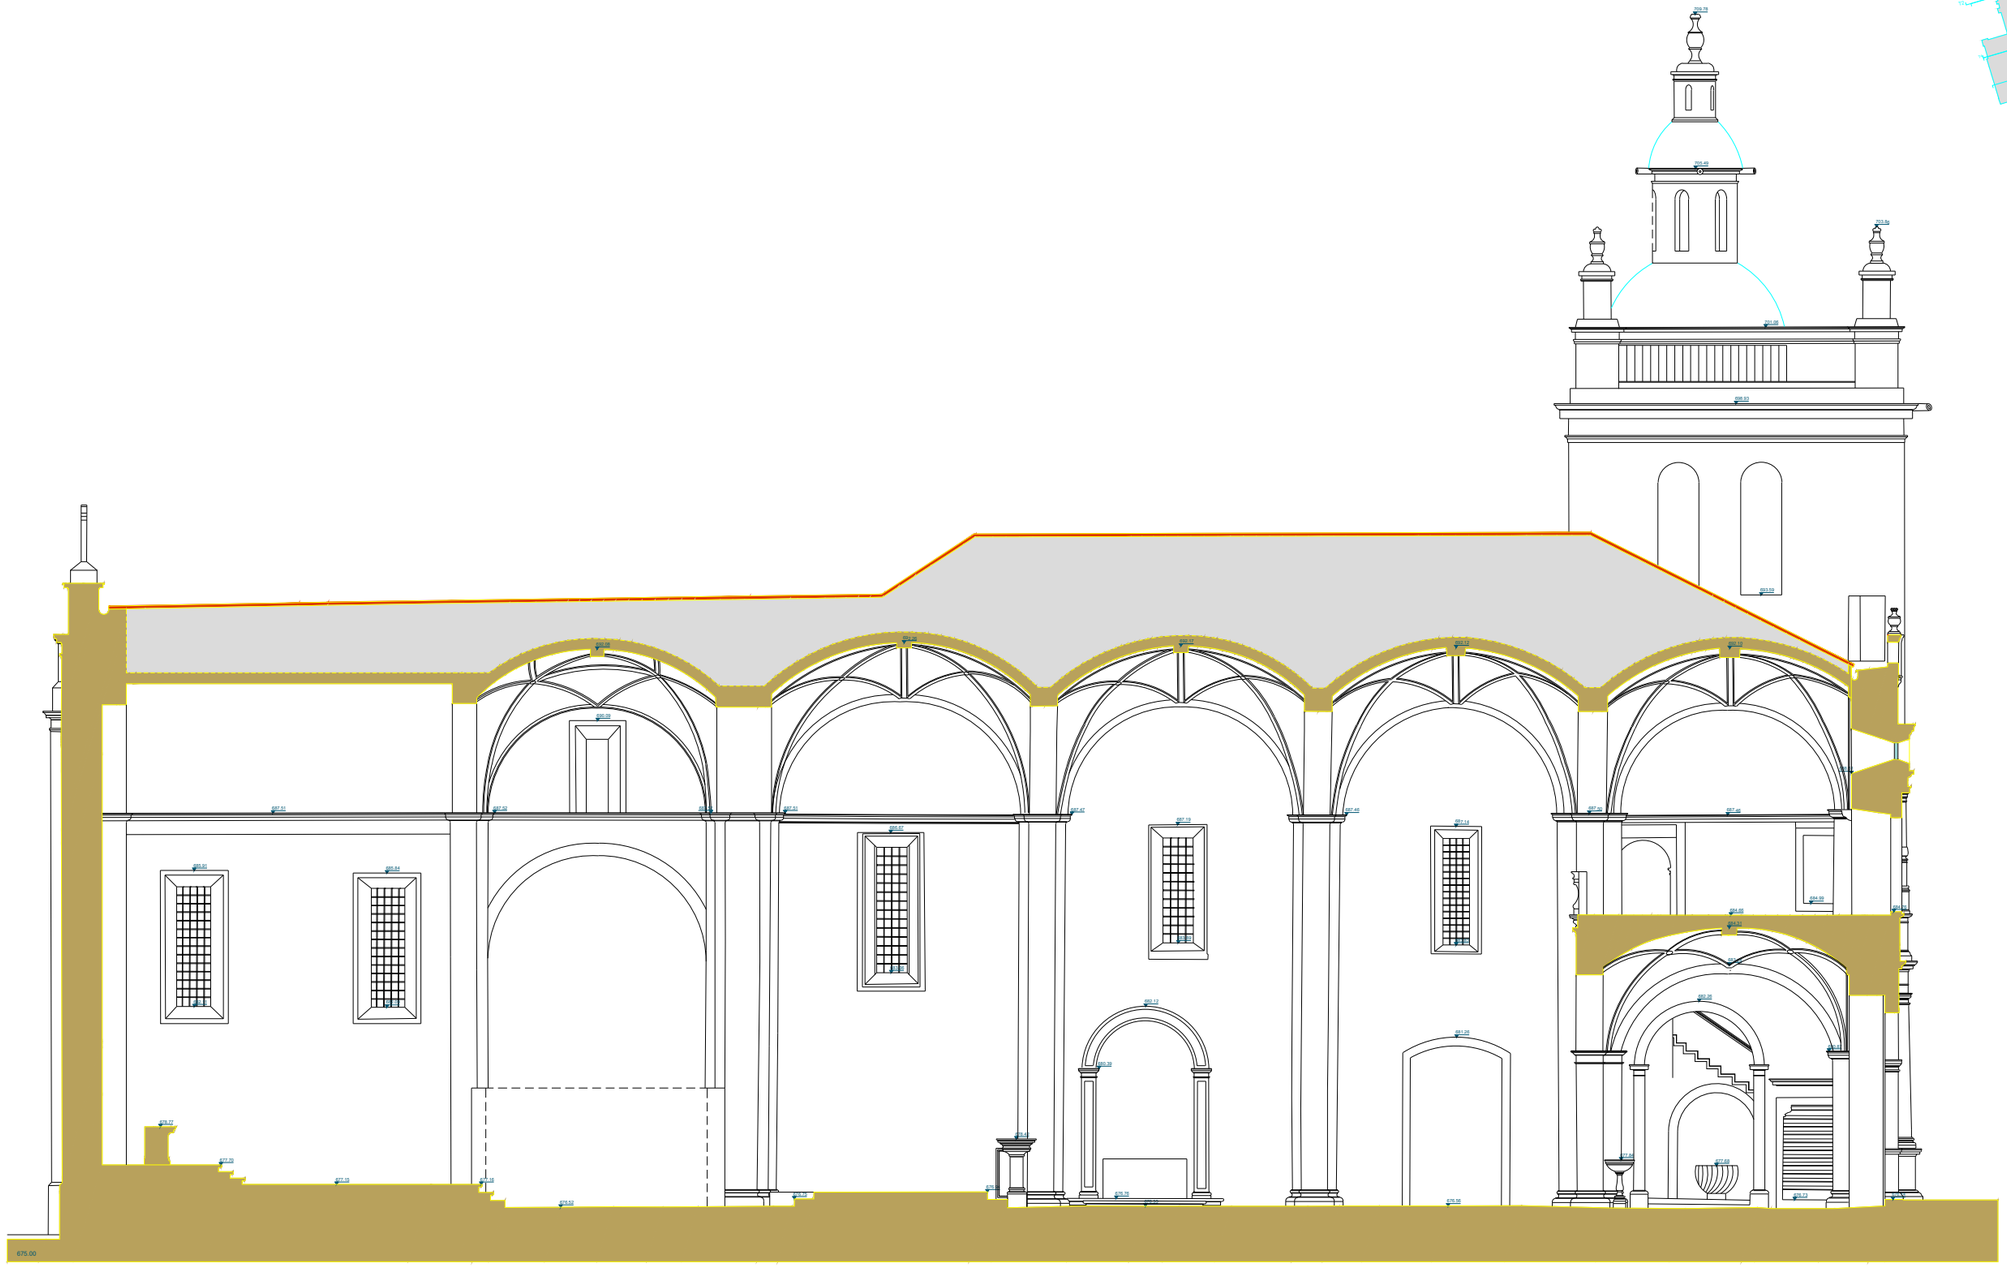

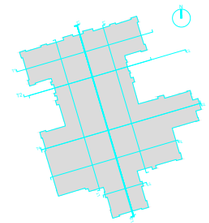

superfícies
soluções geográficas

LEVANTAMENTO ARQUITECTÓNICO

LA-327-03
IGREJA MIRANDA DO DOURO

CORTE
LONGITUDINAL L2

IPPAR-DRP

MIRANDA DO DOURO

Escala
1:50

MAIO 2004

15

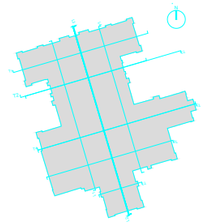

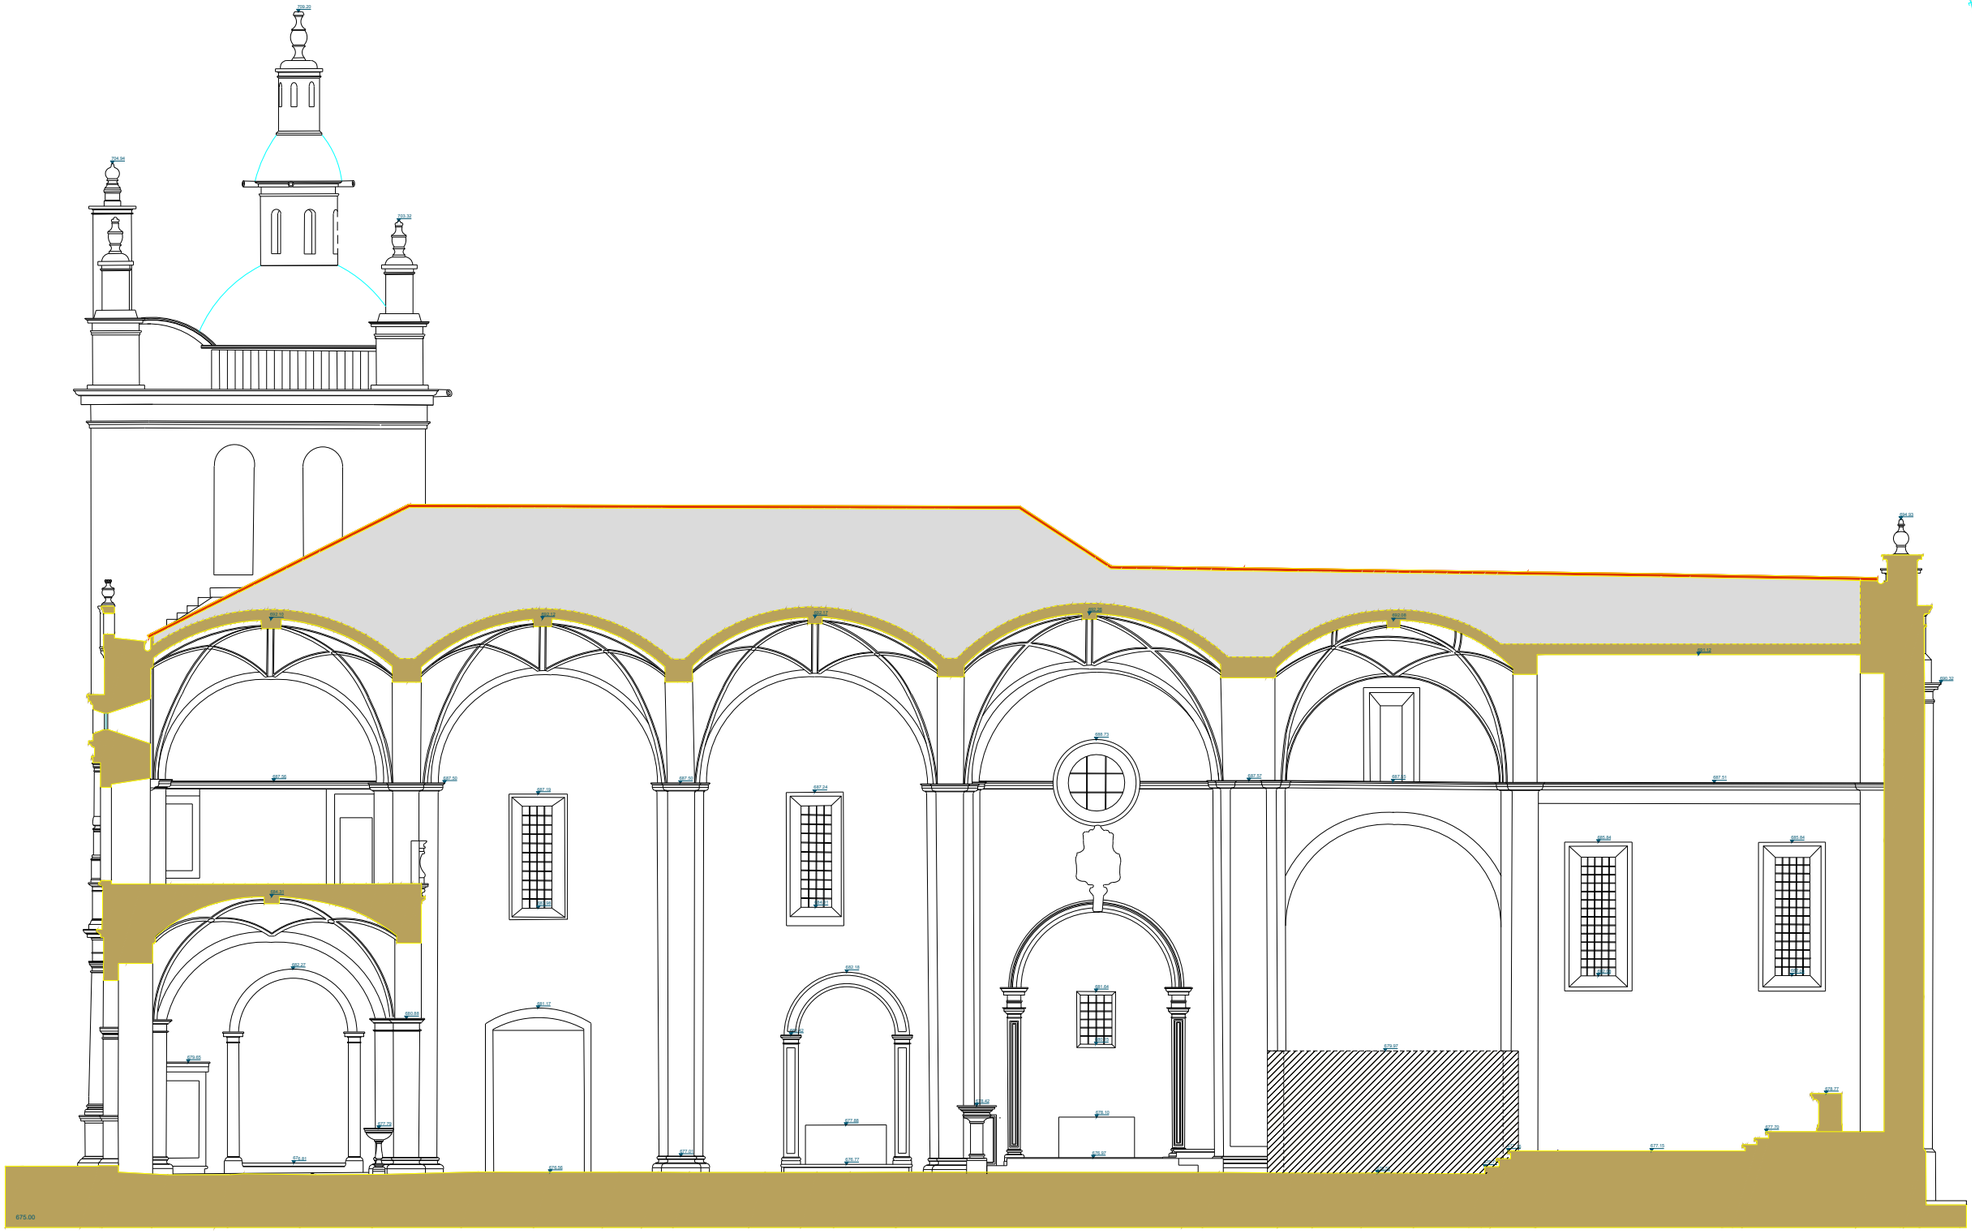

675.00

LEVANTAMENTO ARQUITECTÓNICO

LA-327-03
IGREJA MIRANDA DO DOURO

CORTE LONGITUDINAL L3

IPPAR-DRP

MIRANDA DO DOURO

1:50

MAIO 2004

16

17
1:50
MAIO 2004
LEVANTAMENTO
ARQUITECTÓNICO
LA-327-03
IGREJA MIRANDA DO DOURO
CORTE
LONGITUDINAL L4
IPPAR-DRP
MIRANDA DO DOURO

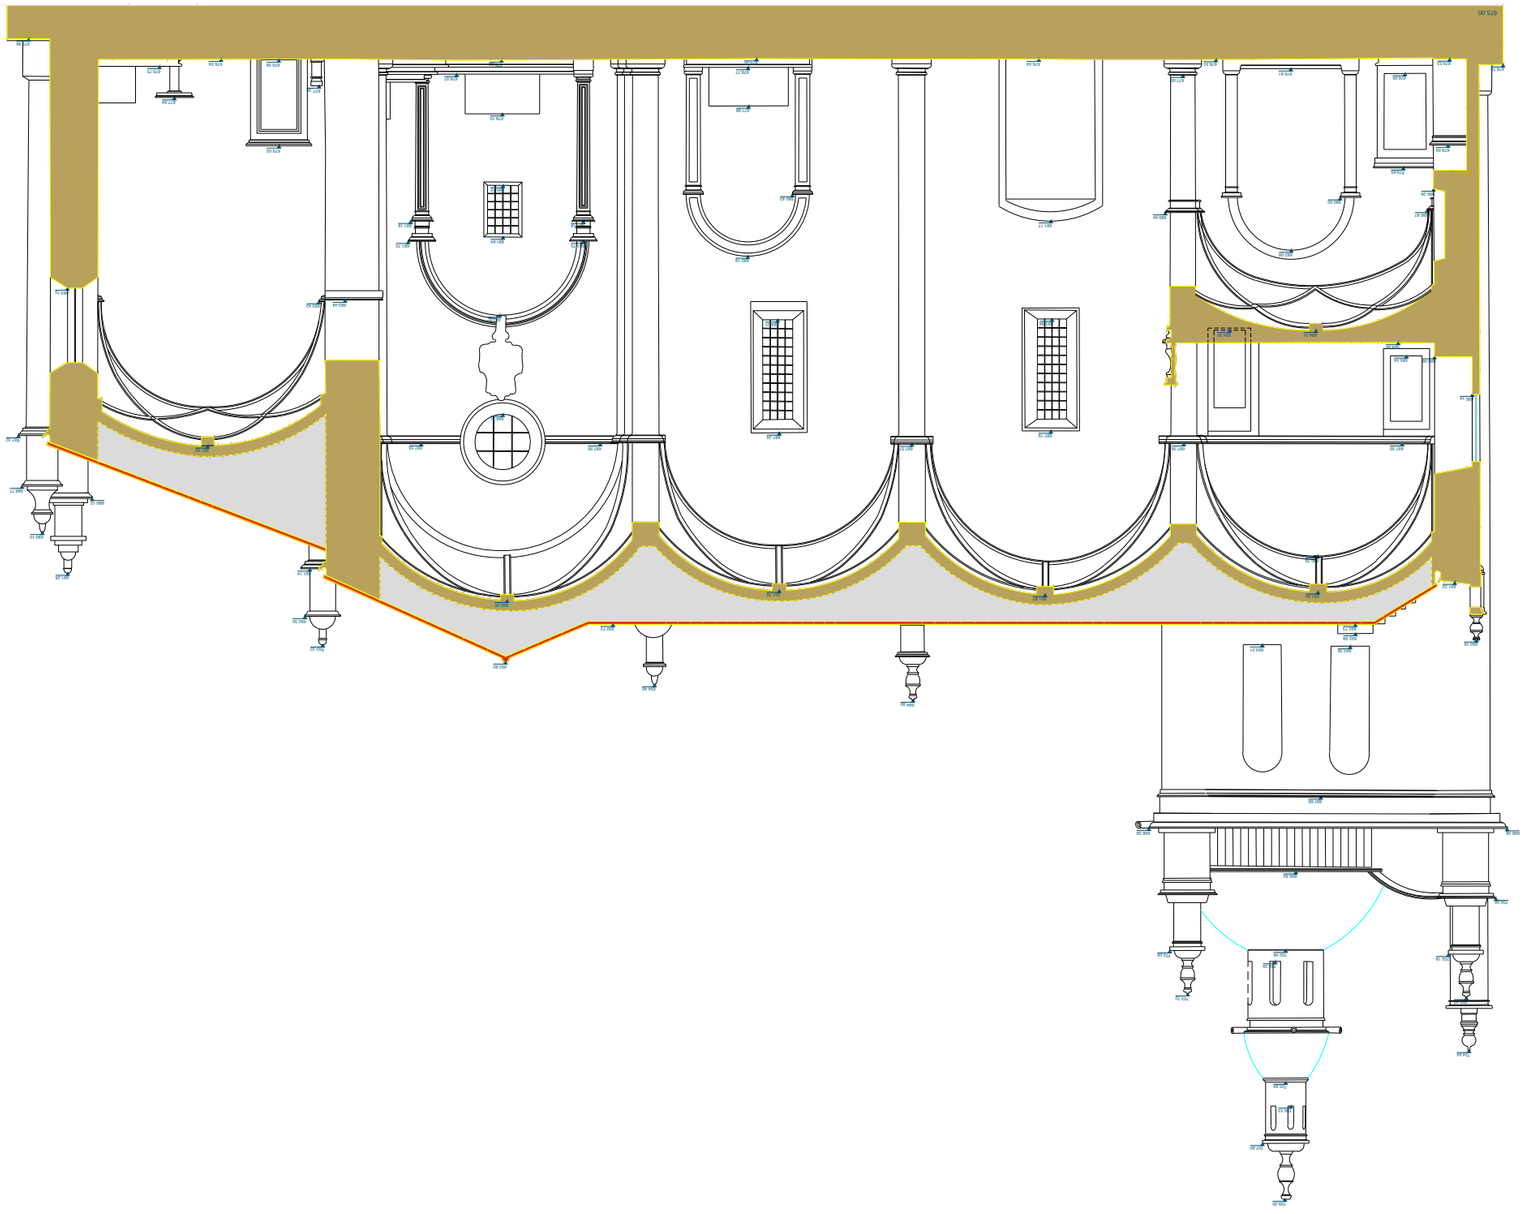

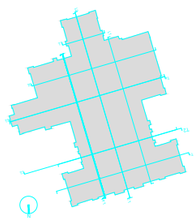

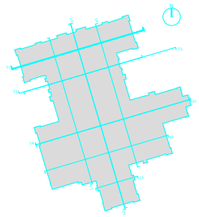

arquitecto
carlos pereira

LEVANTAMENTO ARQUITECTÓNICO

LA-327-03
IGREJA MIRANDA DO DOURO

CORTE TRANSVERSAL T1

IPPAR-DRP

MIRANDA DO DOURO

1:50

MAIO 2004

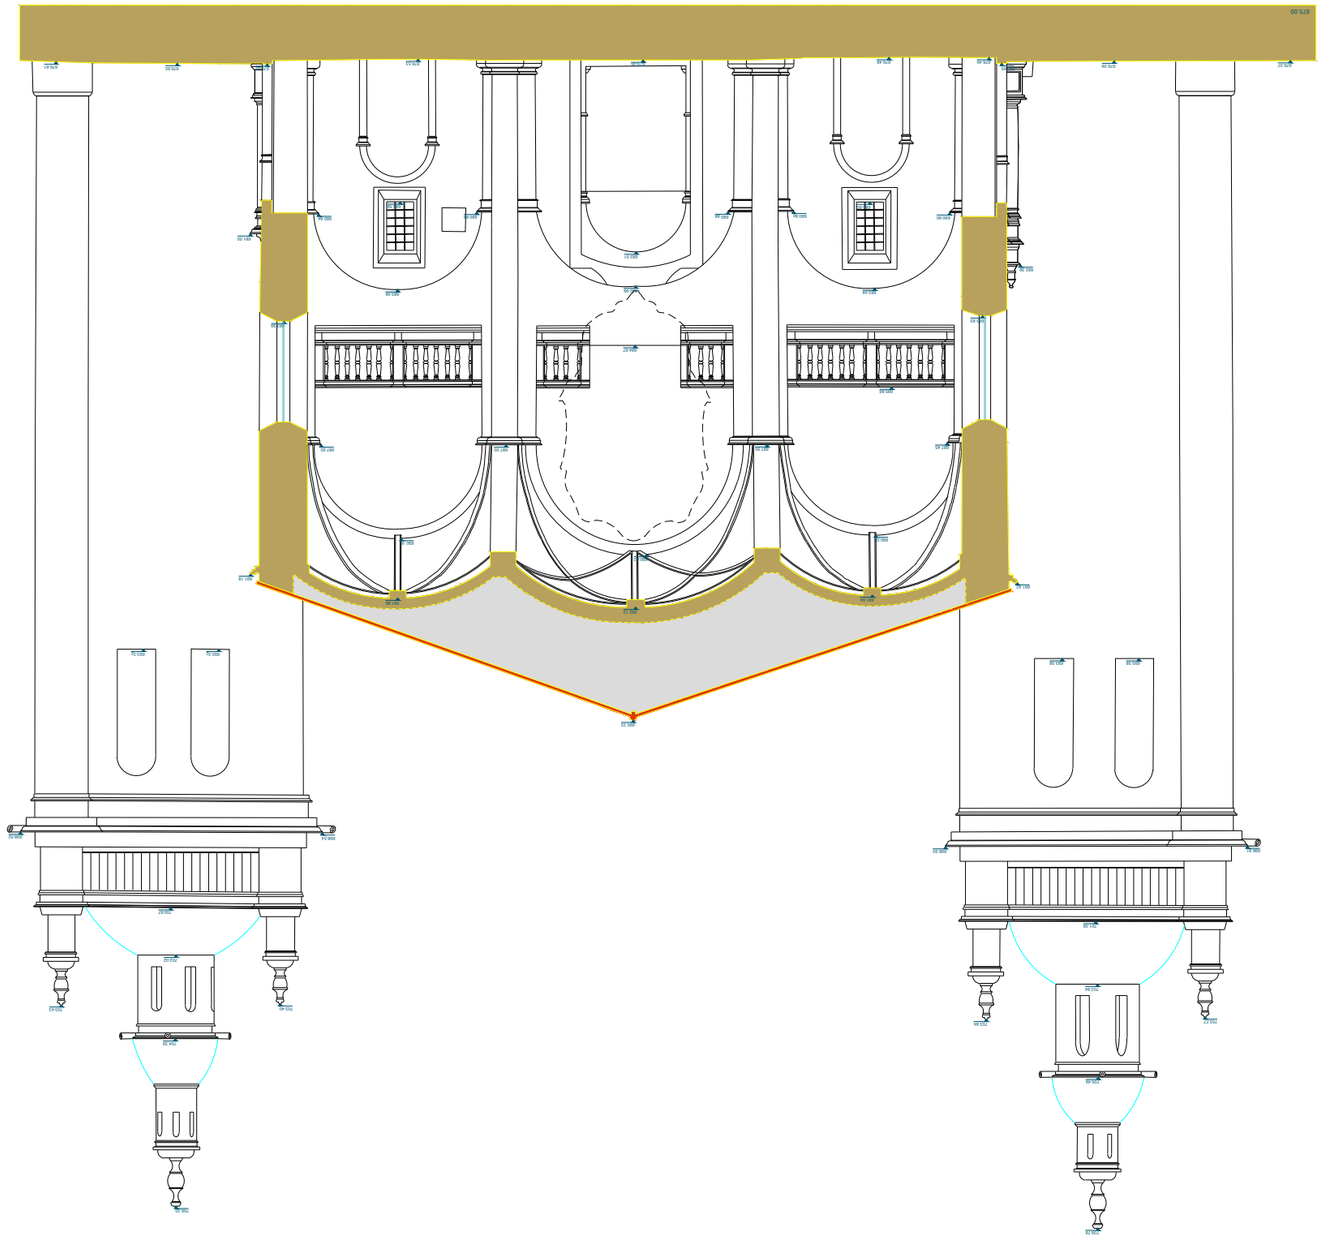

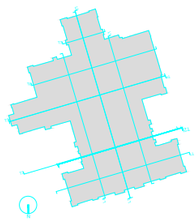

LEVANTAMENTO
ARQUITECTÓNICO

LA-327-03

IGREJA MIRANDA DO DOURO

CORTE
TRANSVERSAL T2

IPPAR-DRP

MIRANDA DO DOURO

1:50

MAIO 2004

19

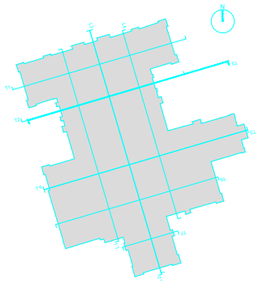

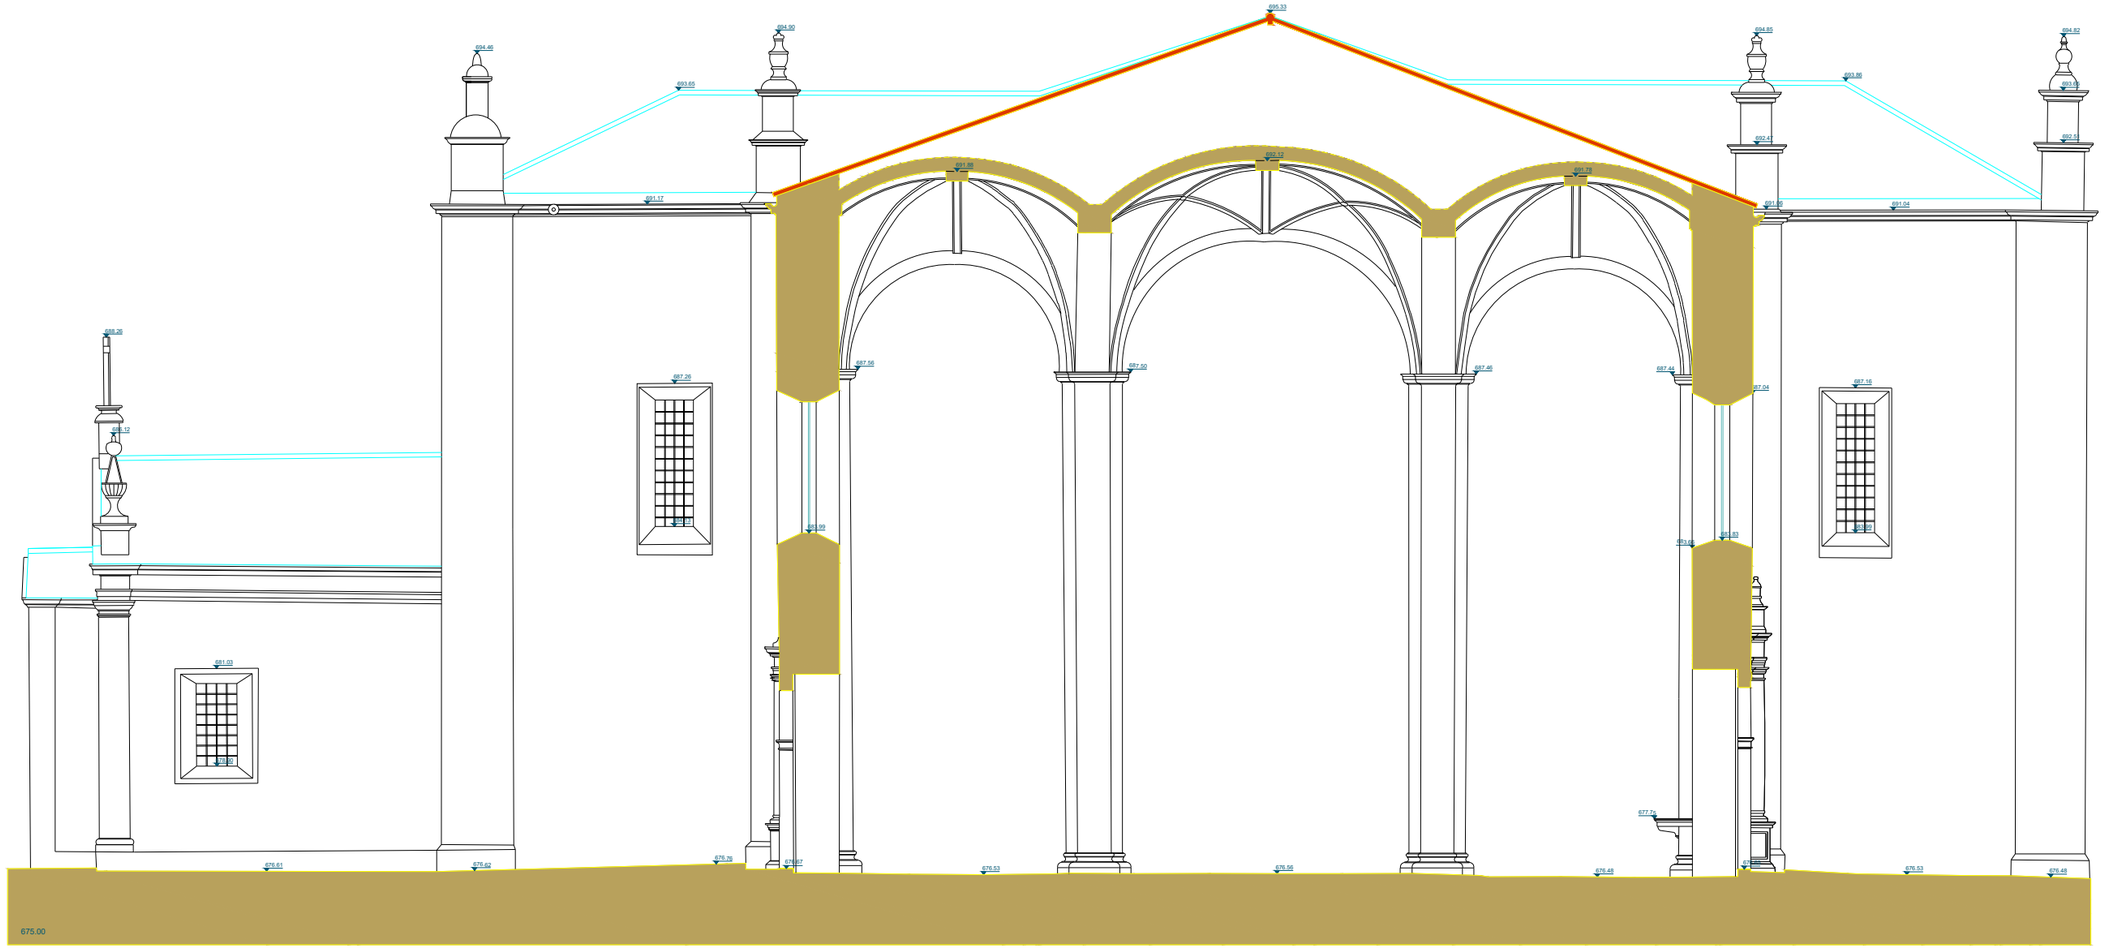

superfície
soluções geográficas

LEVANTAMENTO ARQUITECTÓNICO

LA-327-03
IGREJA MIRANDA DO DOURO

CORTE
TRANSVERSAL T3

Requisitante
IPPAR-DRP

Local
MIRANDA DO DOURO

Levantado
D.ALVES / M.CARDOSO / M.BARANHA / J.ROMÃO

Desenhado
D. ALVES/ D. NÓBREGA/ M. CARDOSO/ M. BARANHA /J. ROMÃO

Verificado
H. PIRES

Aprovado
H. PIRES

Escala
1:50

MAIO 2004

rsal T1

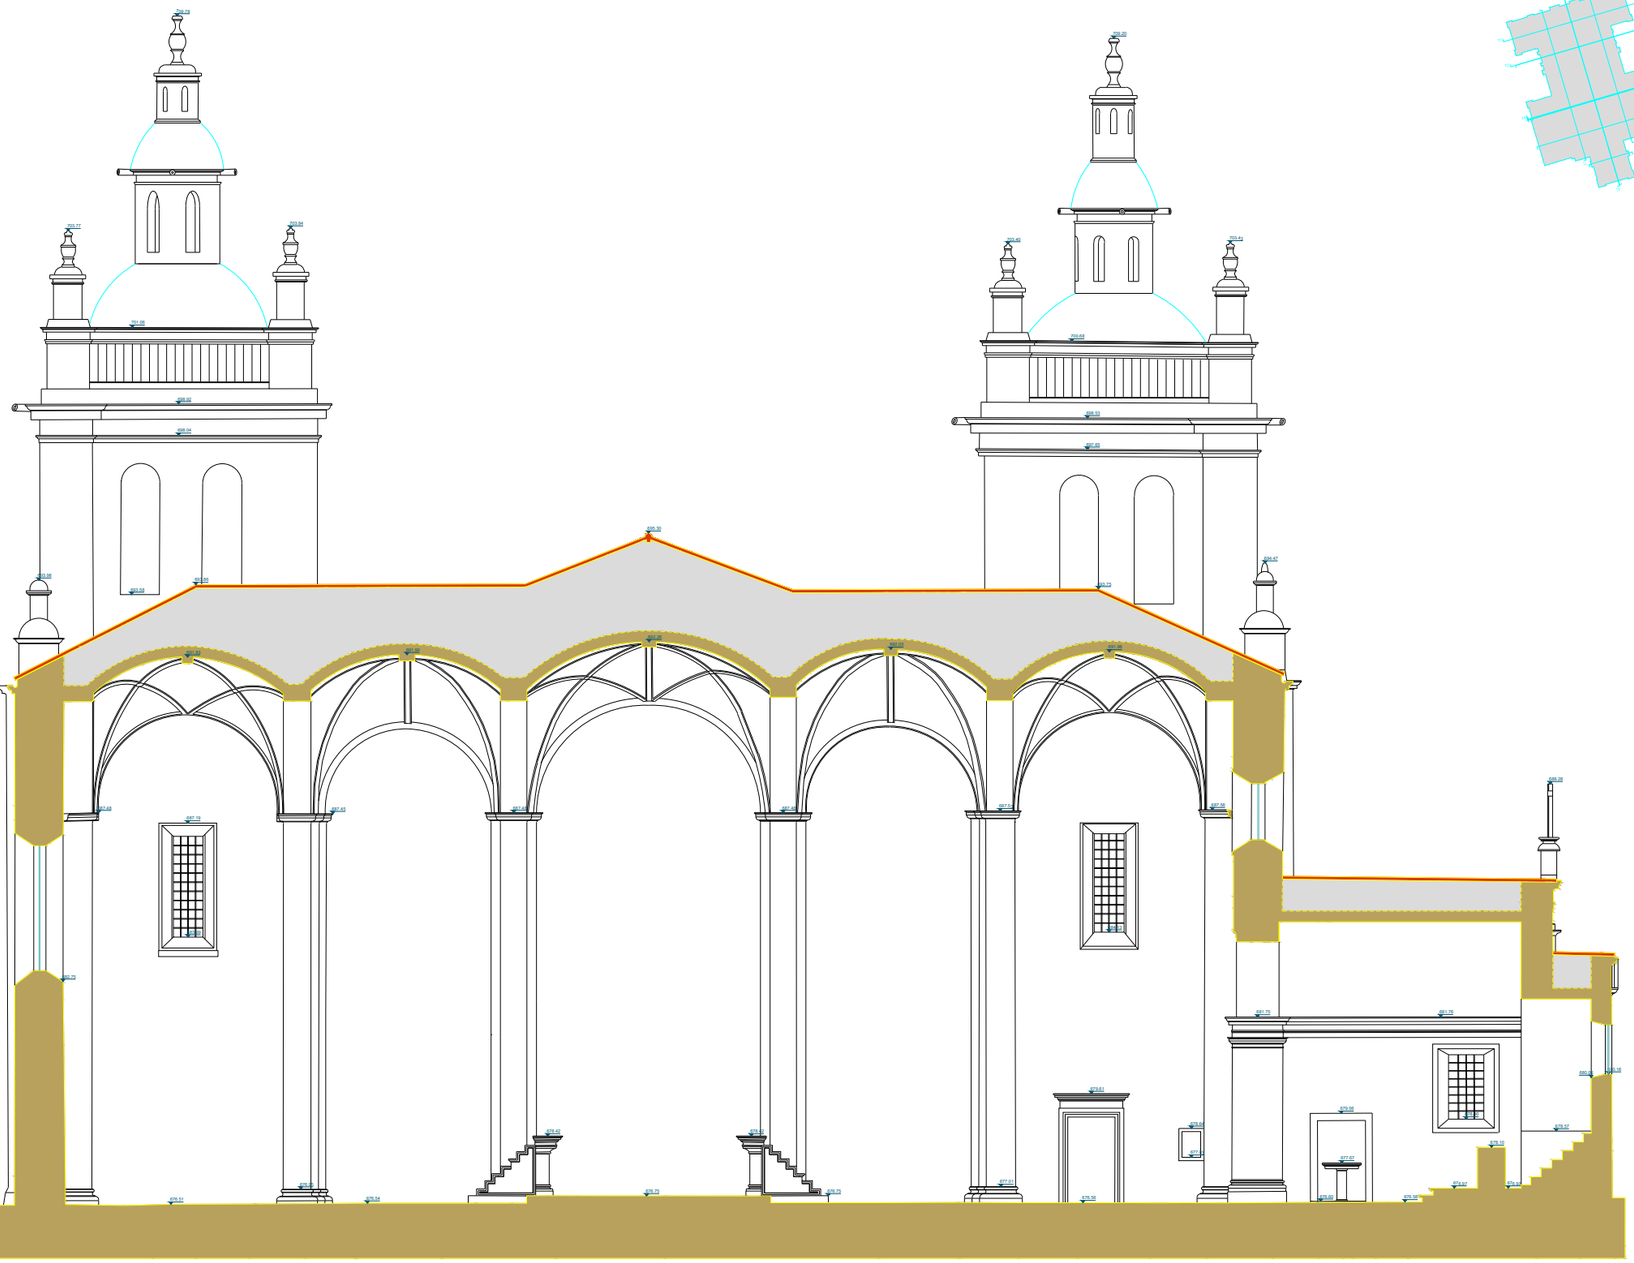

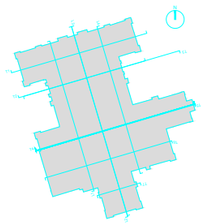

LEVANTAMENTO ARQUITECTÓNICO

LA-327-03
IGREJA MIRANDA DO DOURO

CORTE TRANSVERSAL T4

IPPAR-DRP

MIRANDA DO DOURO

1:50

MAIO 2004

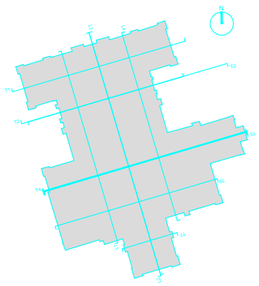

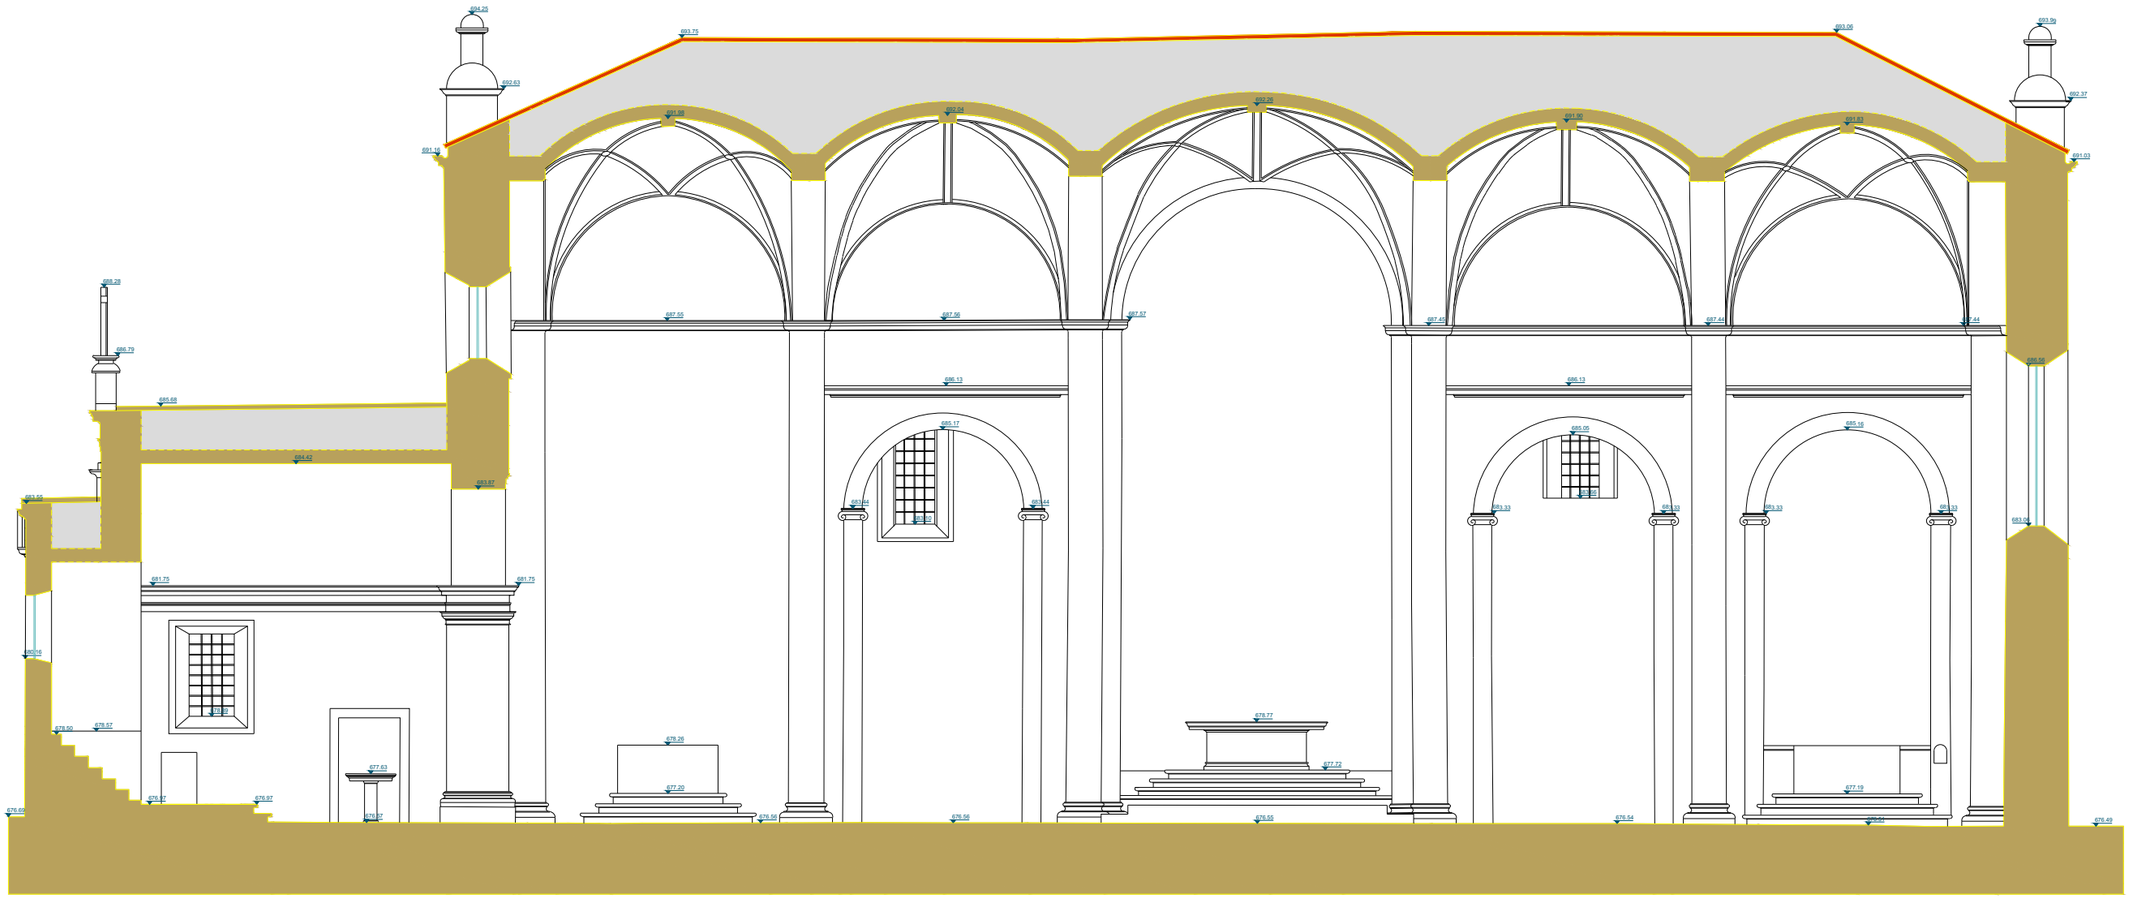

superfície
soluções geográficas

LEVANTAMENTO ARQUITECTÓNICO

LA-327-03
IGREJA MIRANDA DO DOURO

CORTE
TRANSVERSAL T5

Promotor
IPPAR-DRP

Local
MIRANDA DO DOURO

Levantado
G.ALVES / H.CARDOSO / M.BARANHA / J.MOIÃO

Desenhado
G. ALVES/ D. MÓNICA/ H. CARDOSO/ M. BARANHA /J. MOIÃO

Verificado
H. PIRES

Aprovado
H. PIRES

Escala
1:50

MAIO 2004

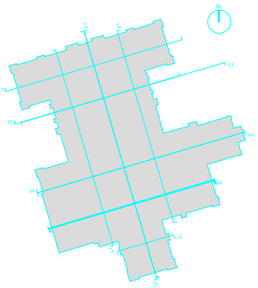

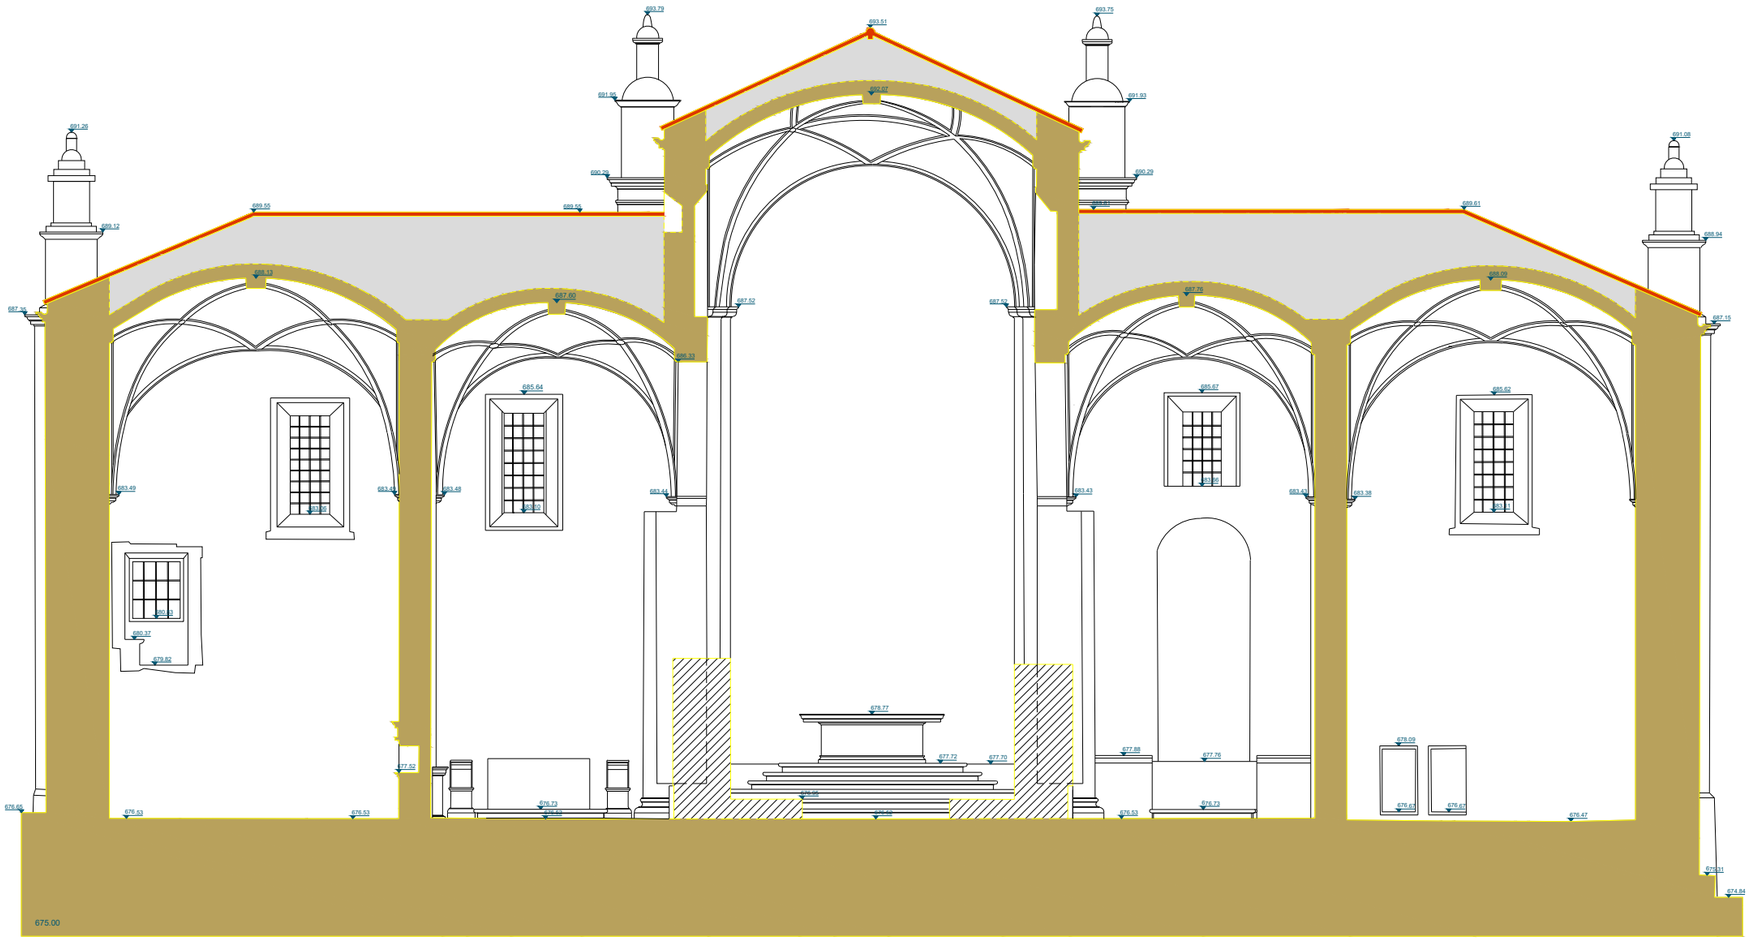

superfície
estudos geográficos

LEVANTAMENTO ARQUITECTÓNICO

LA-327-03
IGREJA MIRANDA DO DOURO

CORTE
TRANSVERSAL T6

Requisitante
IPPAR-DRP

Local
MIRANDA DO DOURO

Levantou
R.ALVES / M.CARDOSO / V.BASSANA / J.ROSÃO

Desenhou
R. ALVES/ D. NÓBREGA/ M. CARDOSO/ V. BASSANA / J. ROSÃO

Verificou
A. PIRES

Aprovou
A. PIRES

Escala
1:50

MAIO 2004

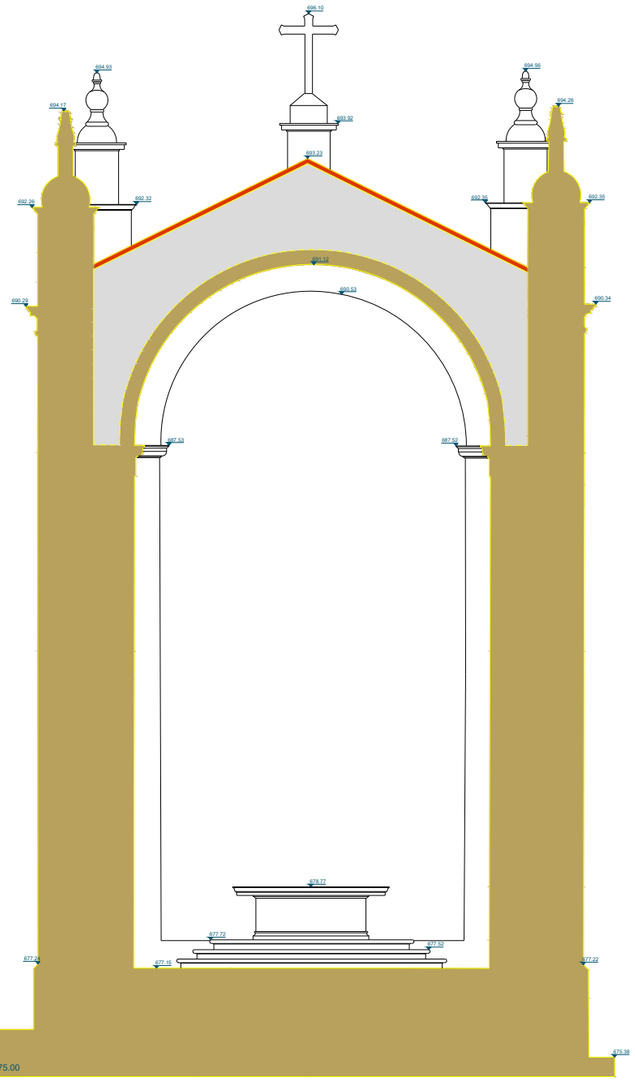

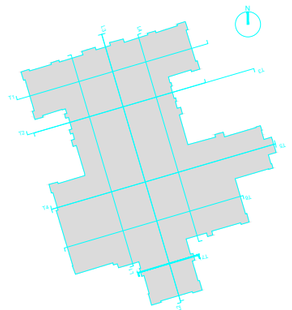

superfície
colecções geográficas

LEVANTAMENTO ARQUITECTÓNICO

LA-327-03
IGREJA MIRANDA DO DOURO

CORTE
TRANSVERSAL T7

REQUERENTE
IPPAR-DRP

LOCAL
MIRANDA DO DOURO

LEVANTOU
S.ALVES / H.CARDOSO / M.RABANNA / J.ROMÃO

DESENHOU
S. ALVES/ D. MÉRCIA/ H. CARDOSO/ M. RABANNA /J. ROMÃO

VERIFICOU
H. PIRES

APROVOU
H. PIRES

ESCALA
1:50

MAIO 2004