




DIMENSIONAMENTO

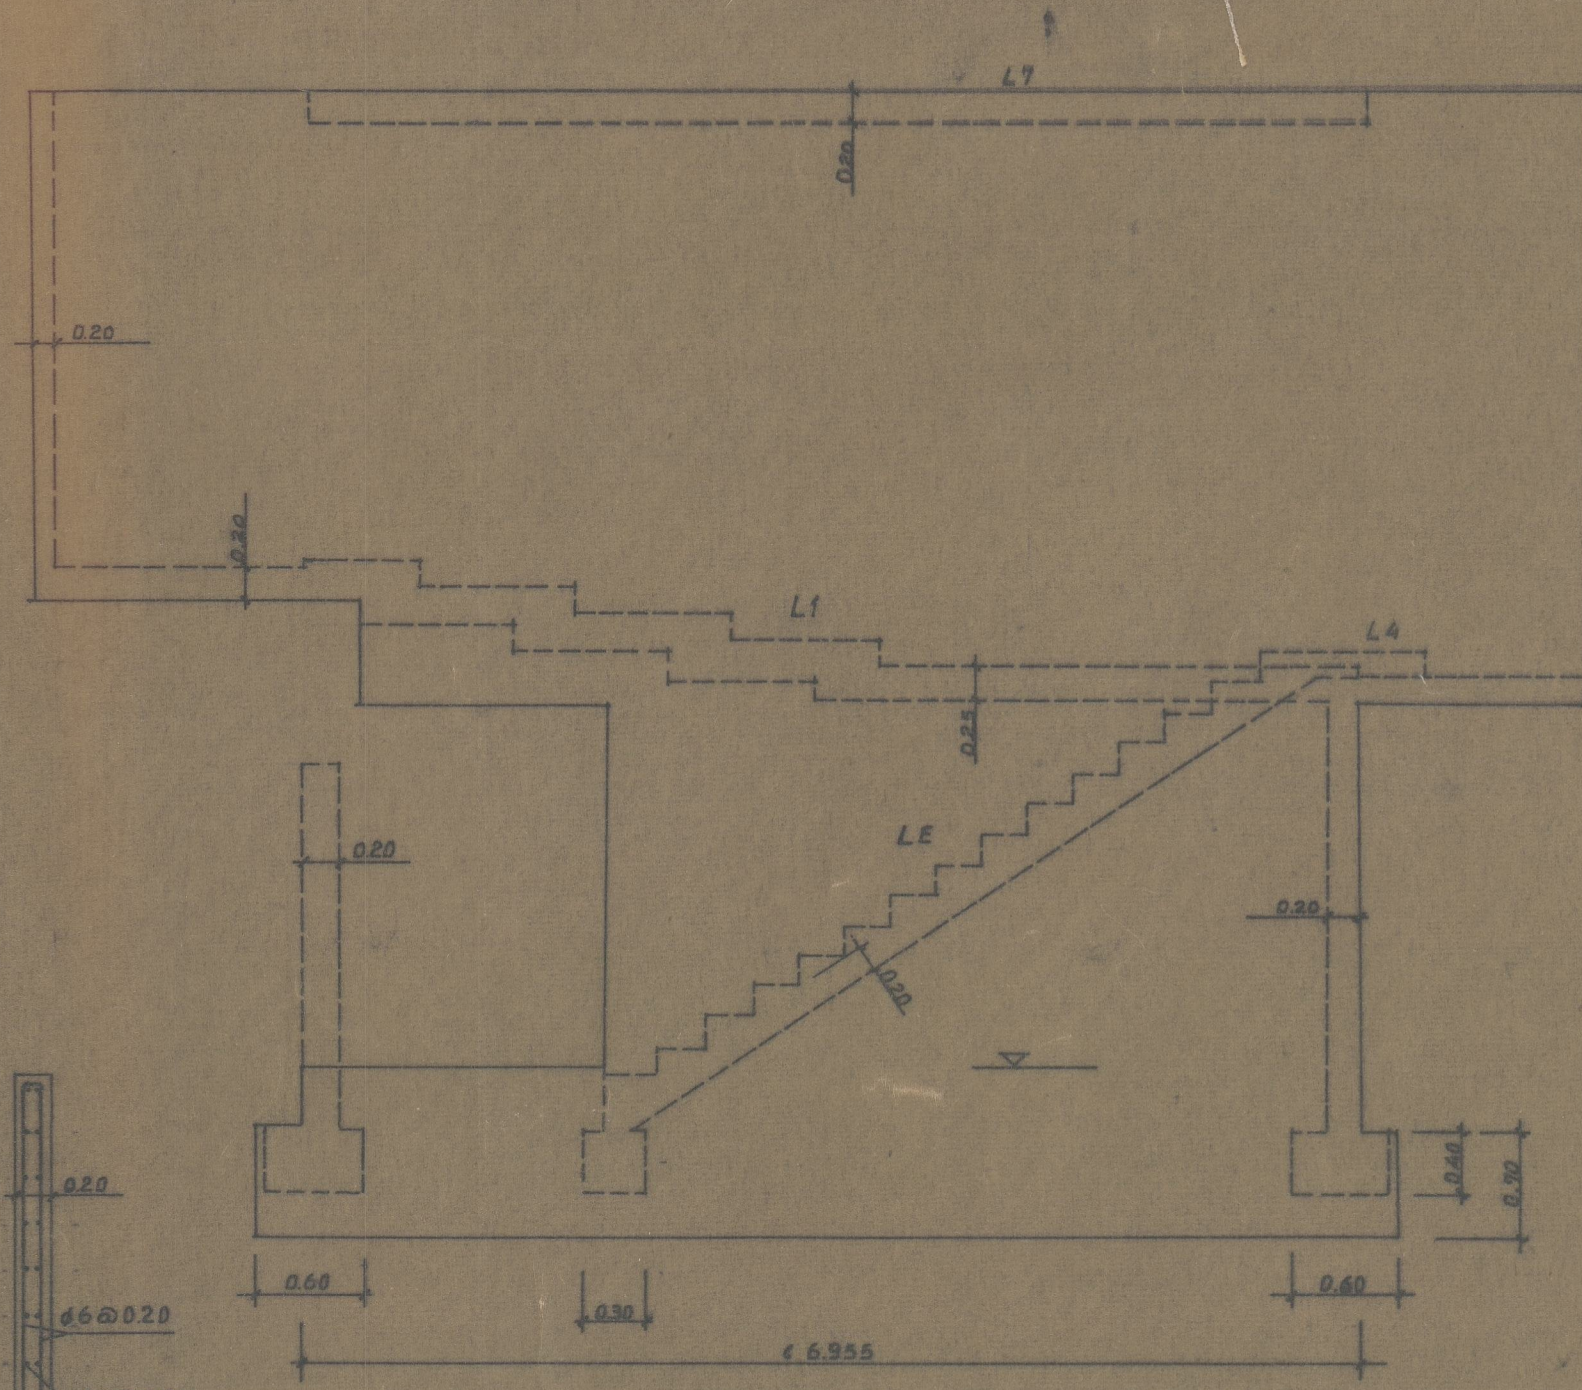


PAREDE CD

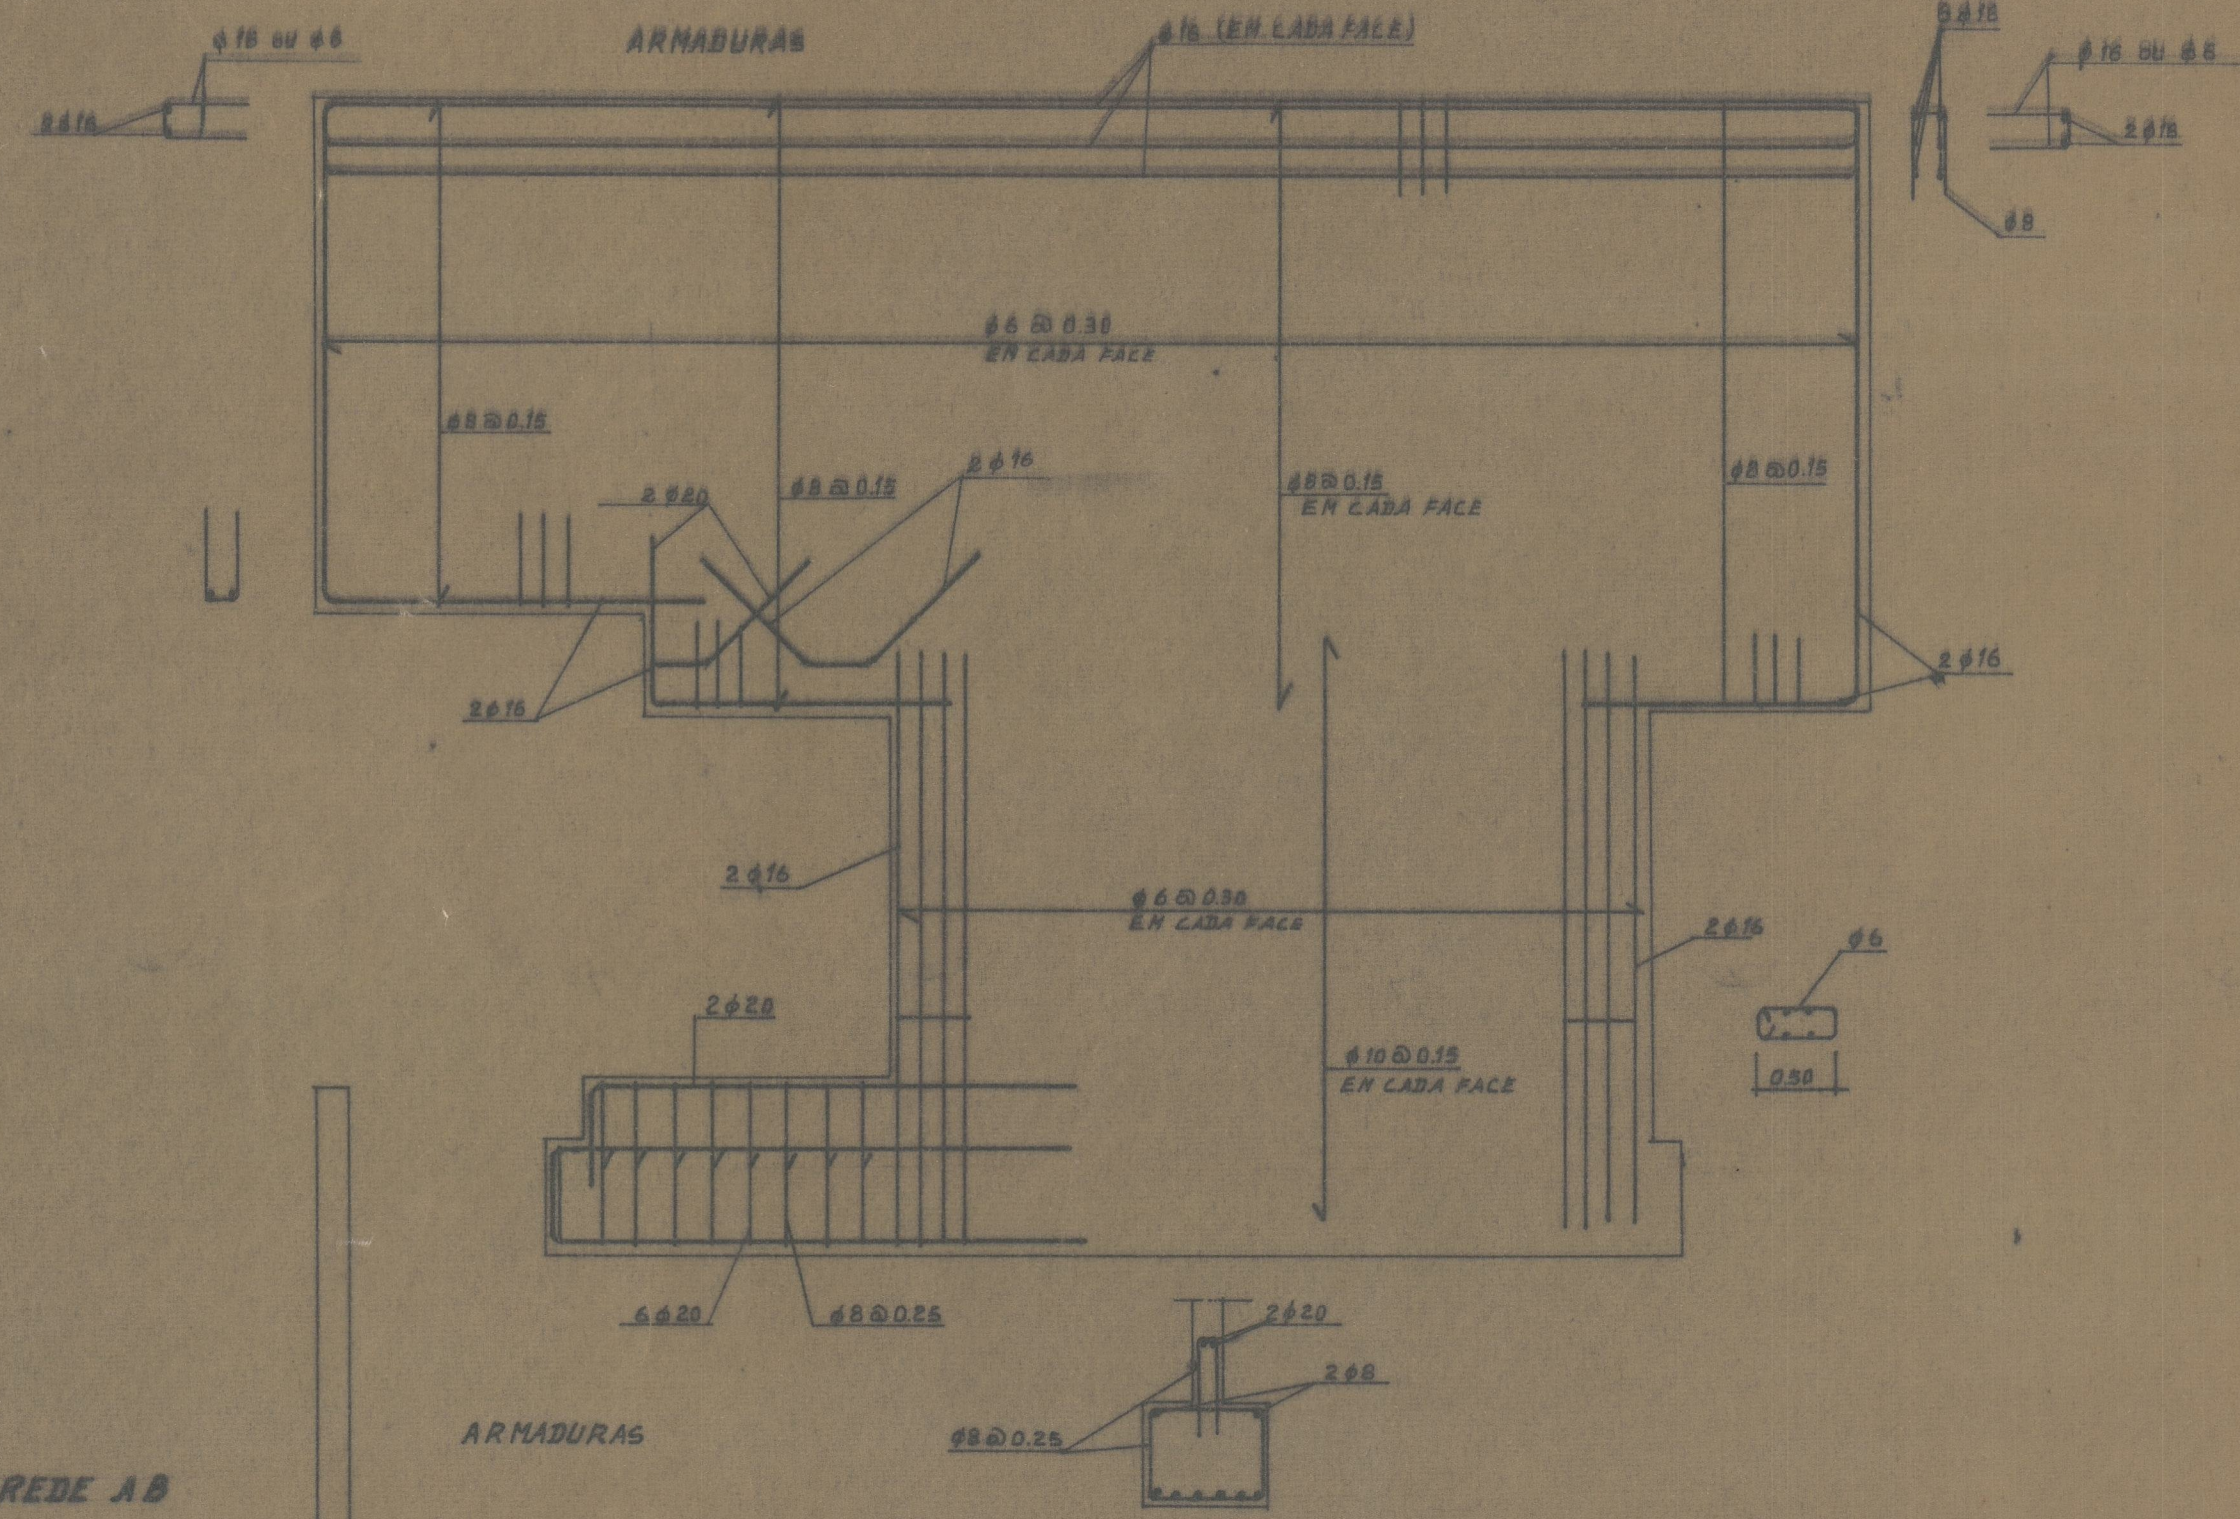


DIMENSIONAMENTO

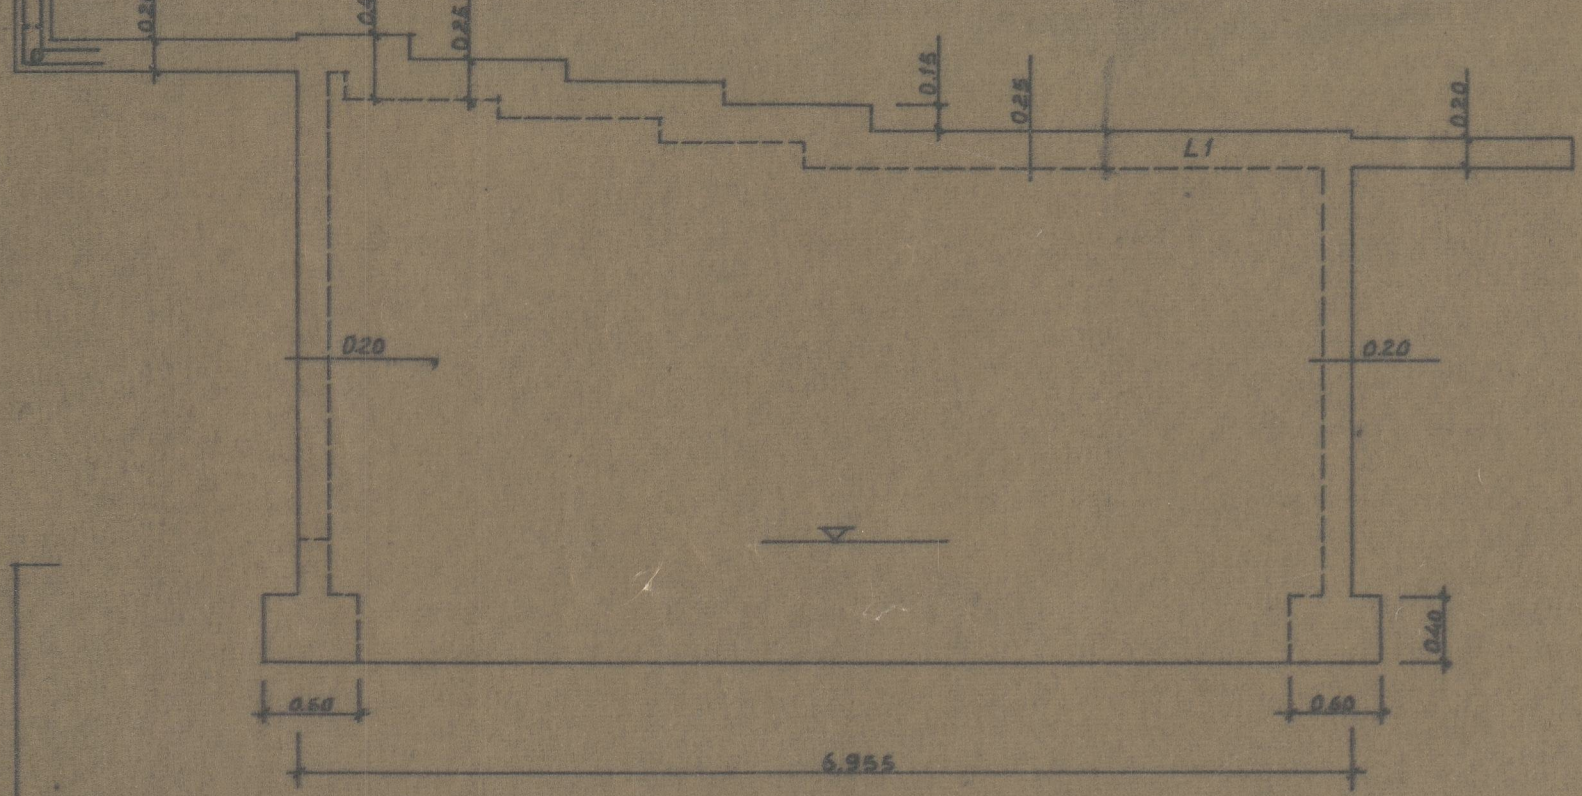


PAREDE AB

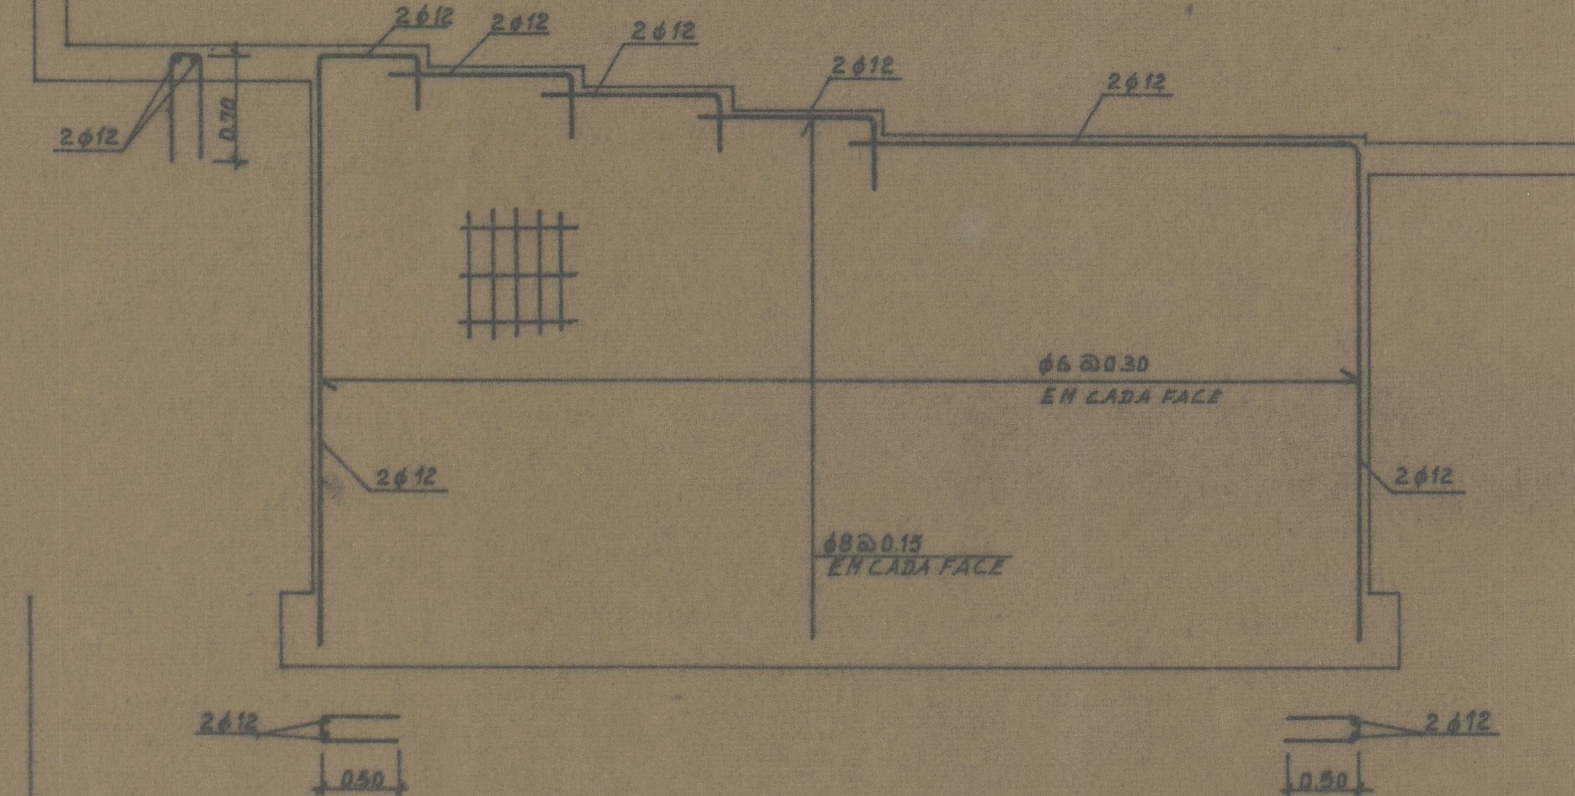


DIMENSIONAMENTO

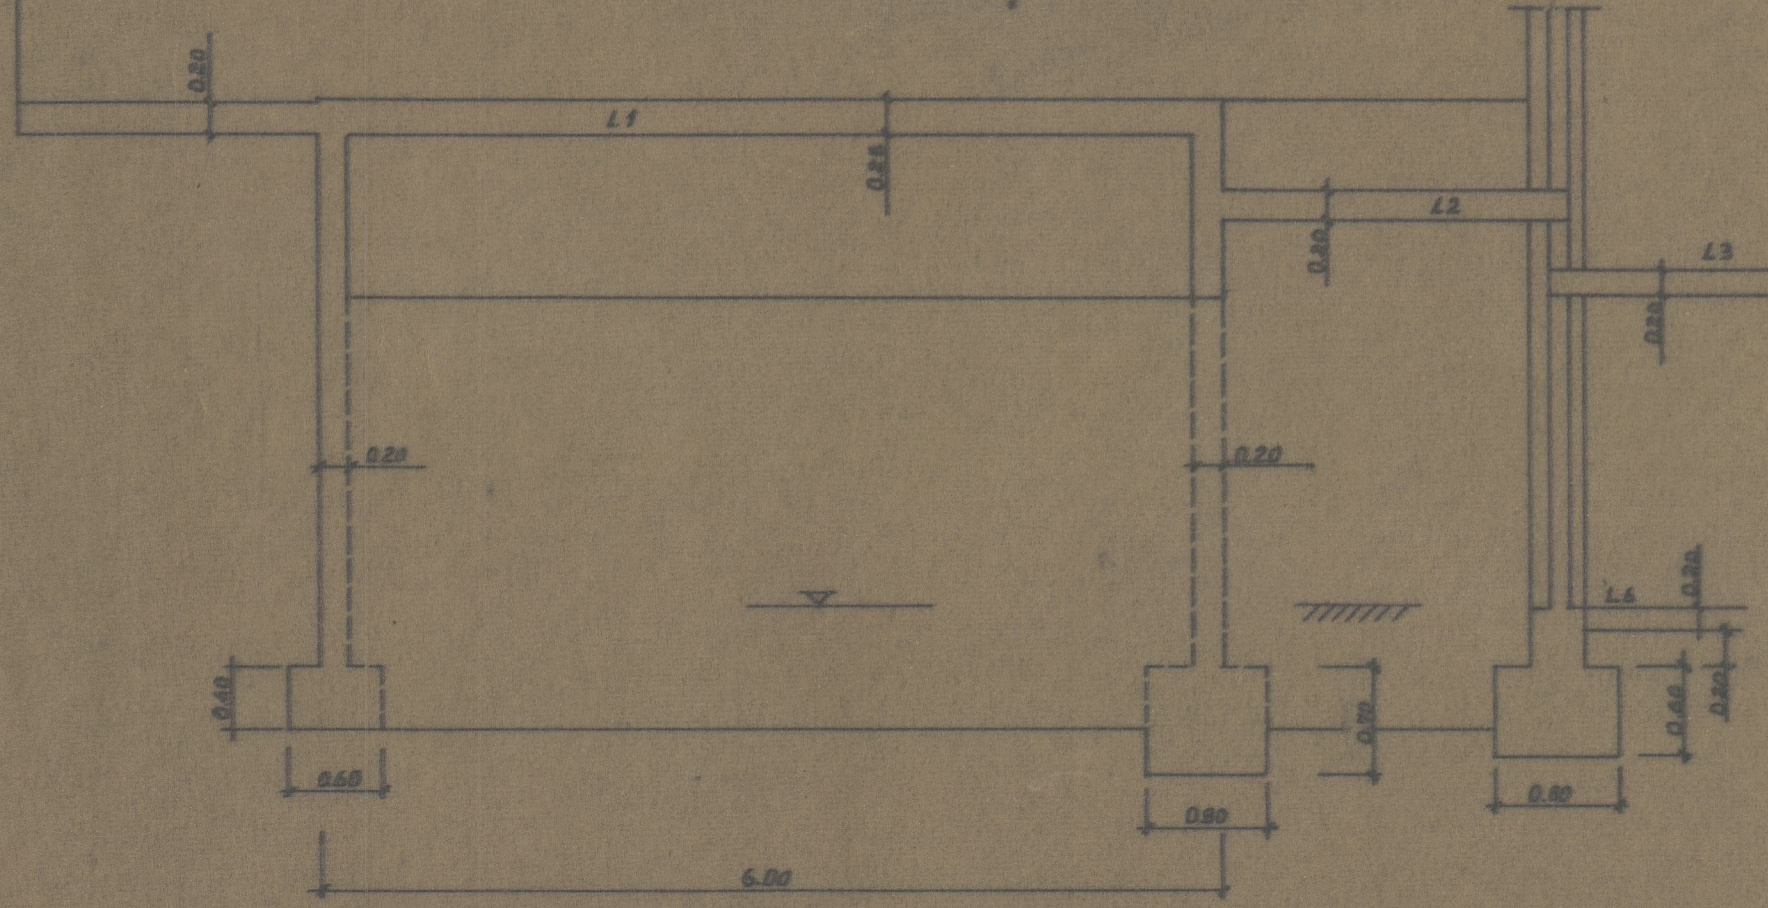





PAREDE AC

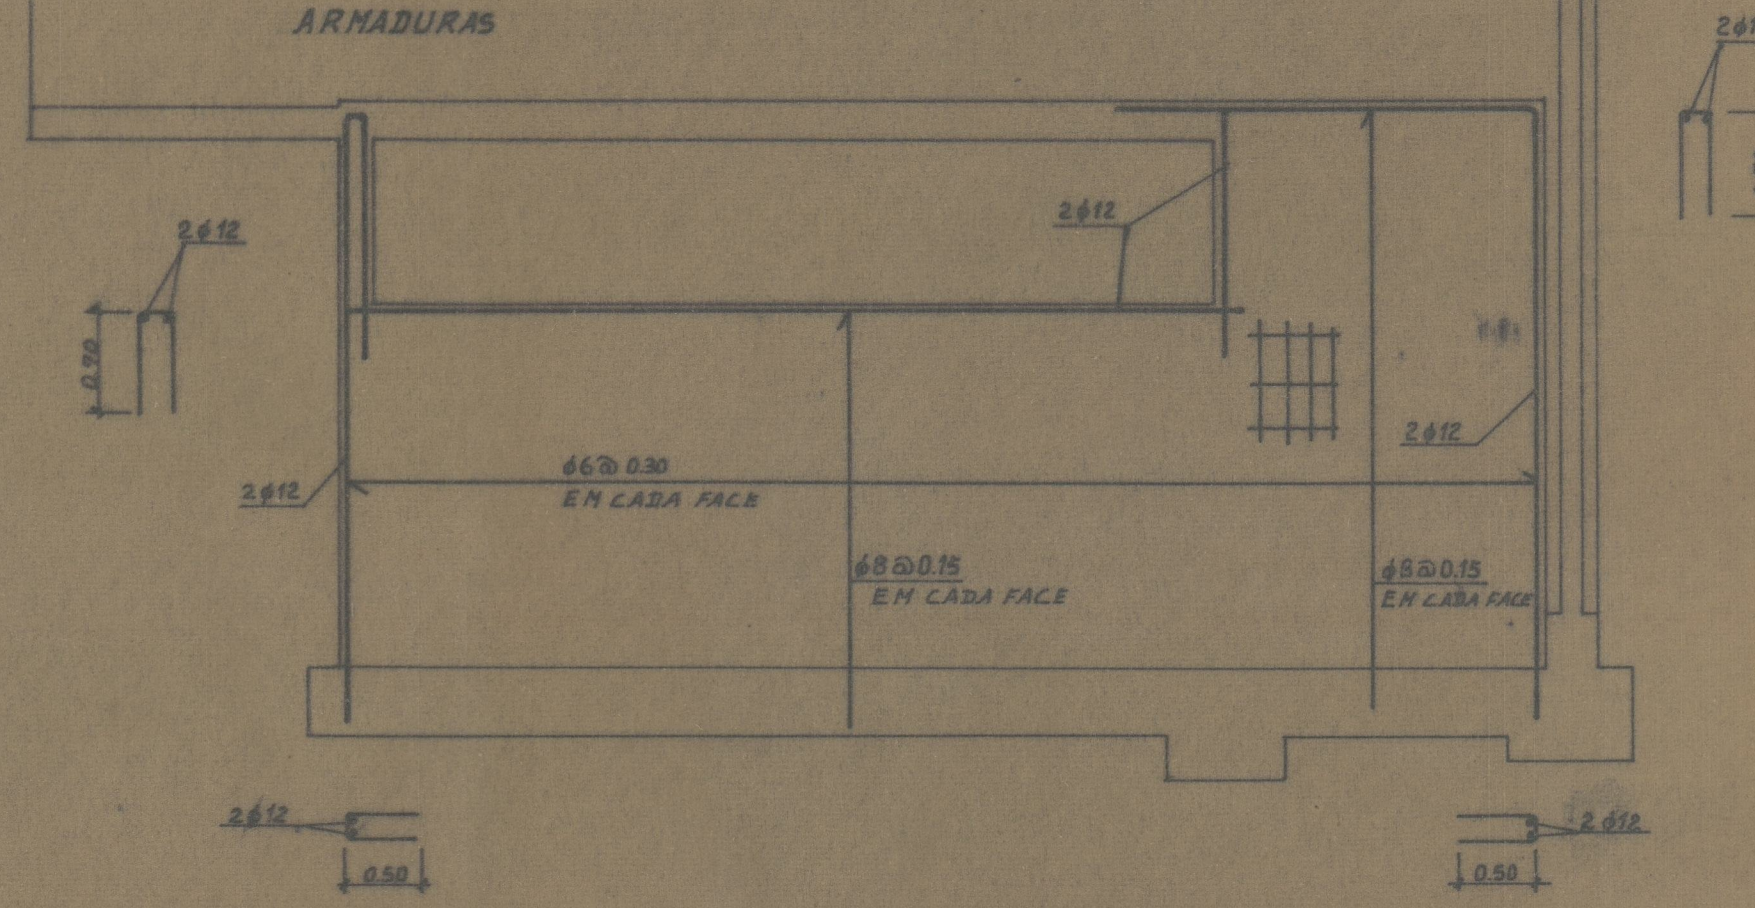

DIMENSIONAMENTO

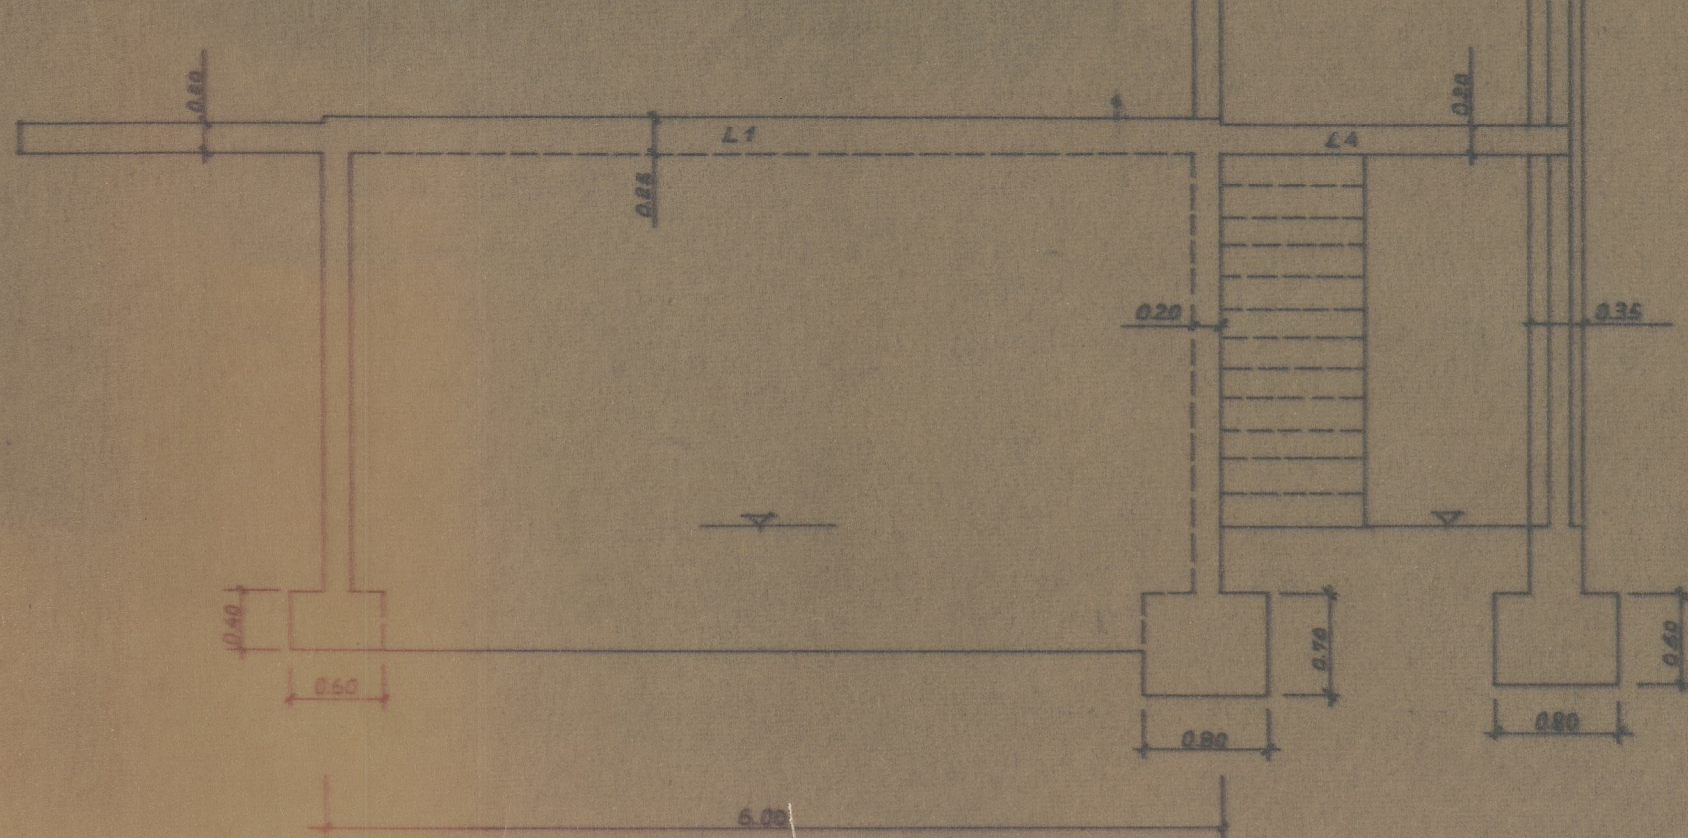

PAREDE BD

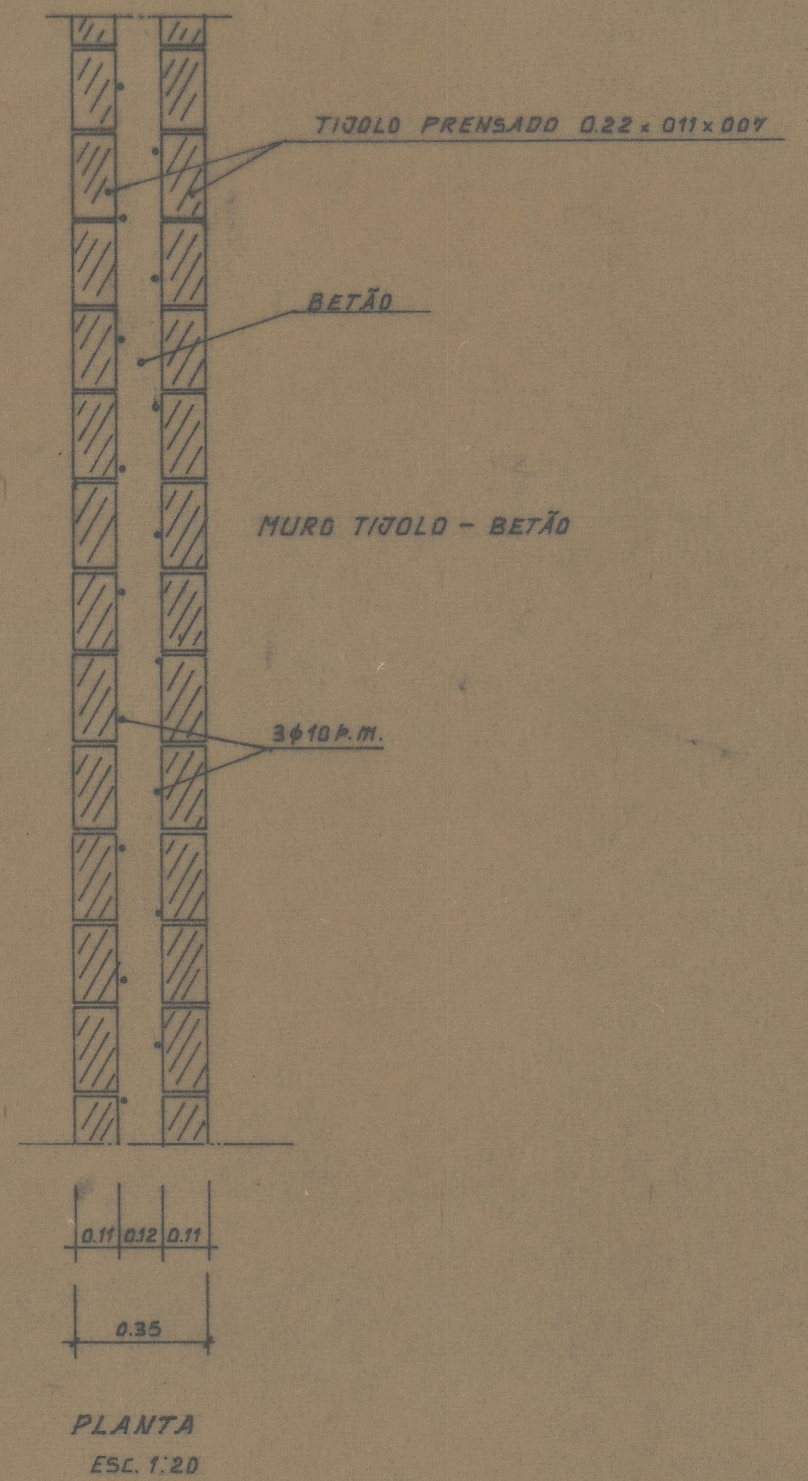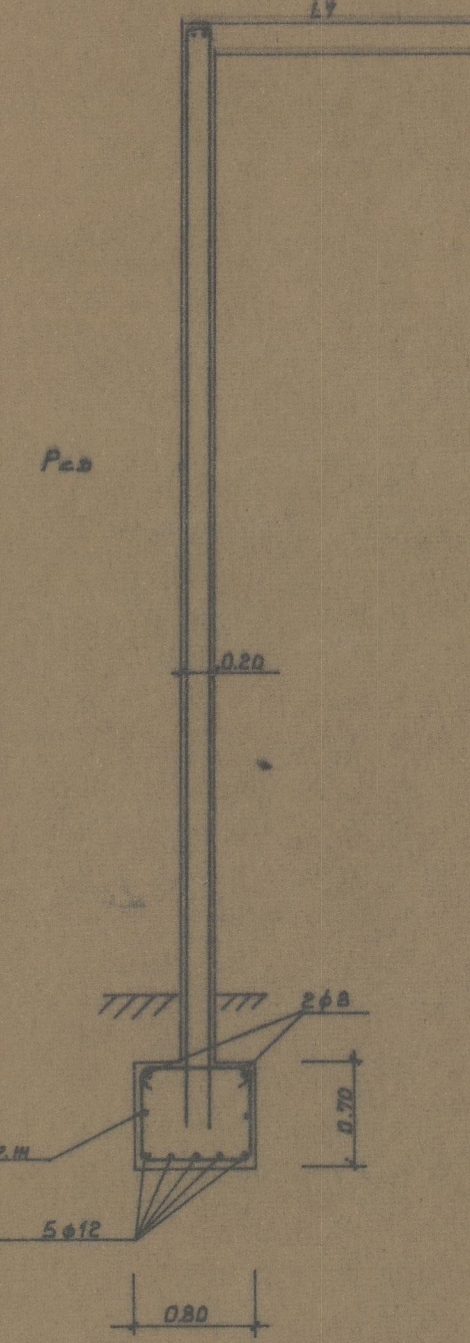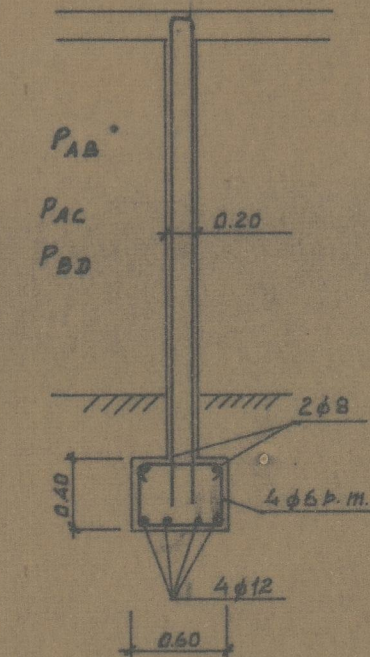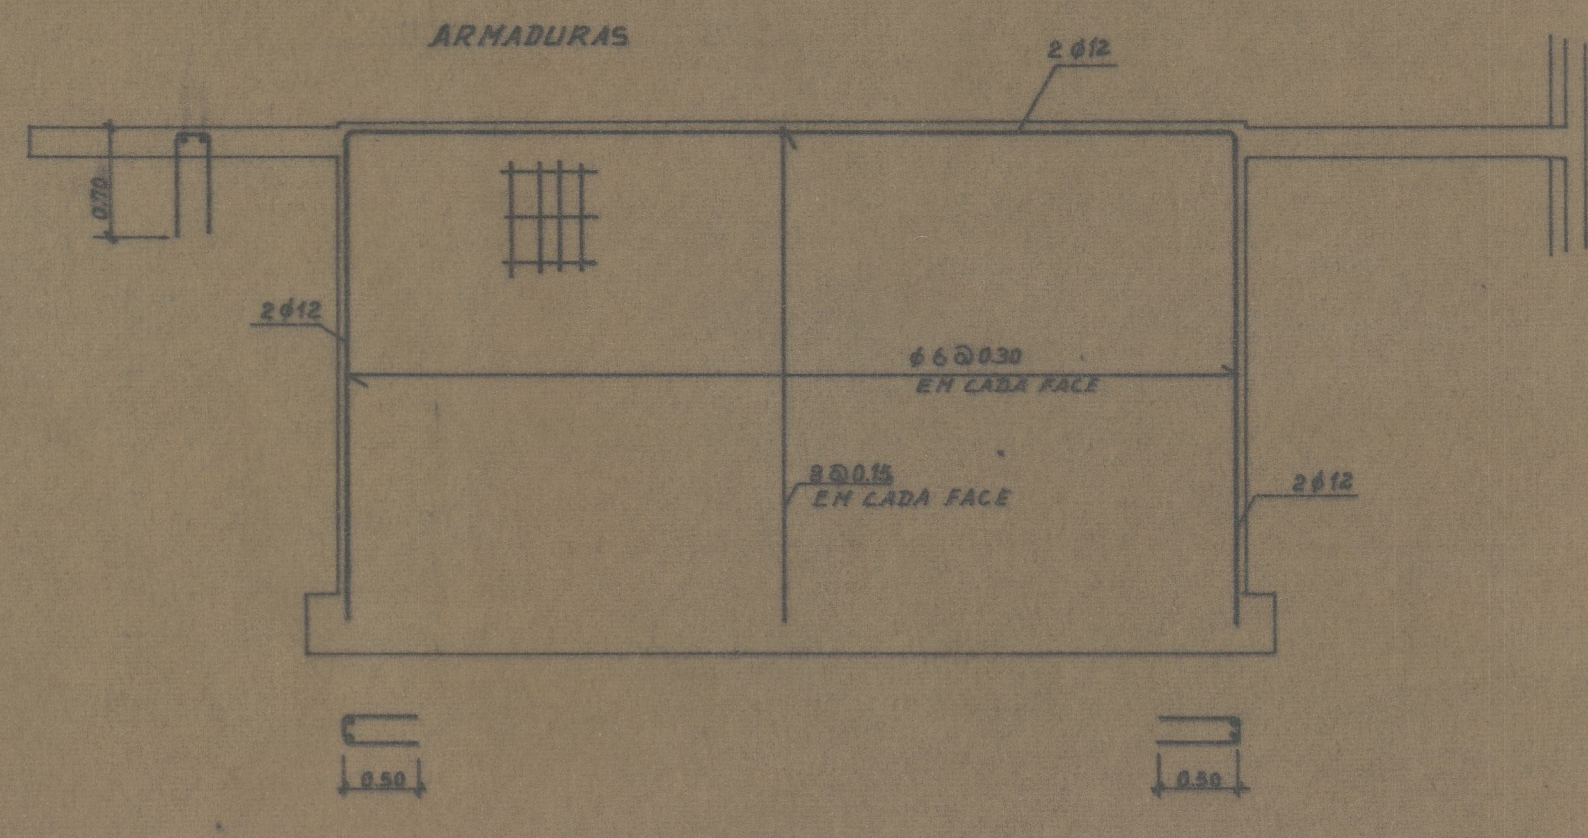

MATERIAIS:
BETÃO B 25.1
AÇO A 400 NR

INSTITUTO PORTUGUÊS DO PATRIMÓNIO ARQUITECTÓNICO E ARQUEOLÓGICO	
CASTELO DE MONTALEGRE	
EDIFÍCIO DE APOIO (FECHO DA MURALHA)	
PROJECTO DE EXECUÇÃO	DESENHO Nº 2
BETÃO ARMADO	ESCALA 1:50; 1:20
PAREDES	DATA NOV. 92
DIMENSIONAMENTO - ARMADURAS	DESENHOU
VISTOS	PROJECTOU

CS. 477340
Gdo. 1529

41-2007