



CORTE LONGITUDINAL



CORTE TRANSVERSAL

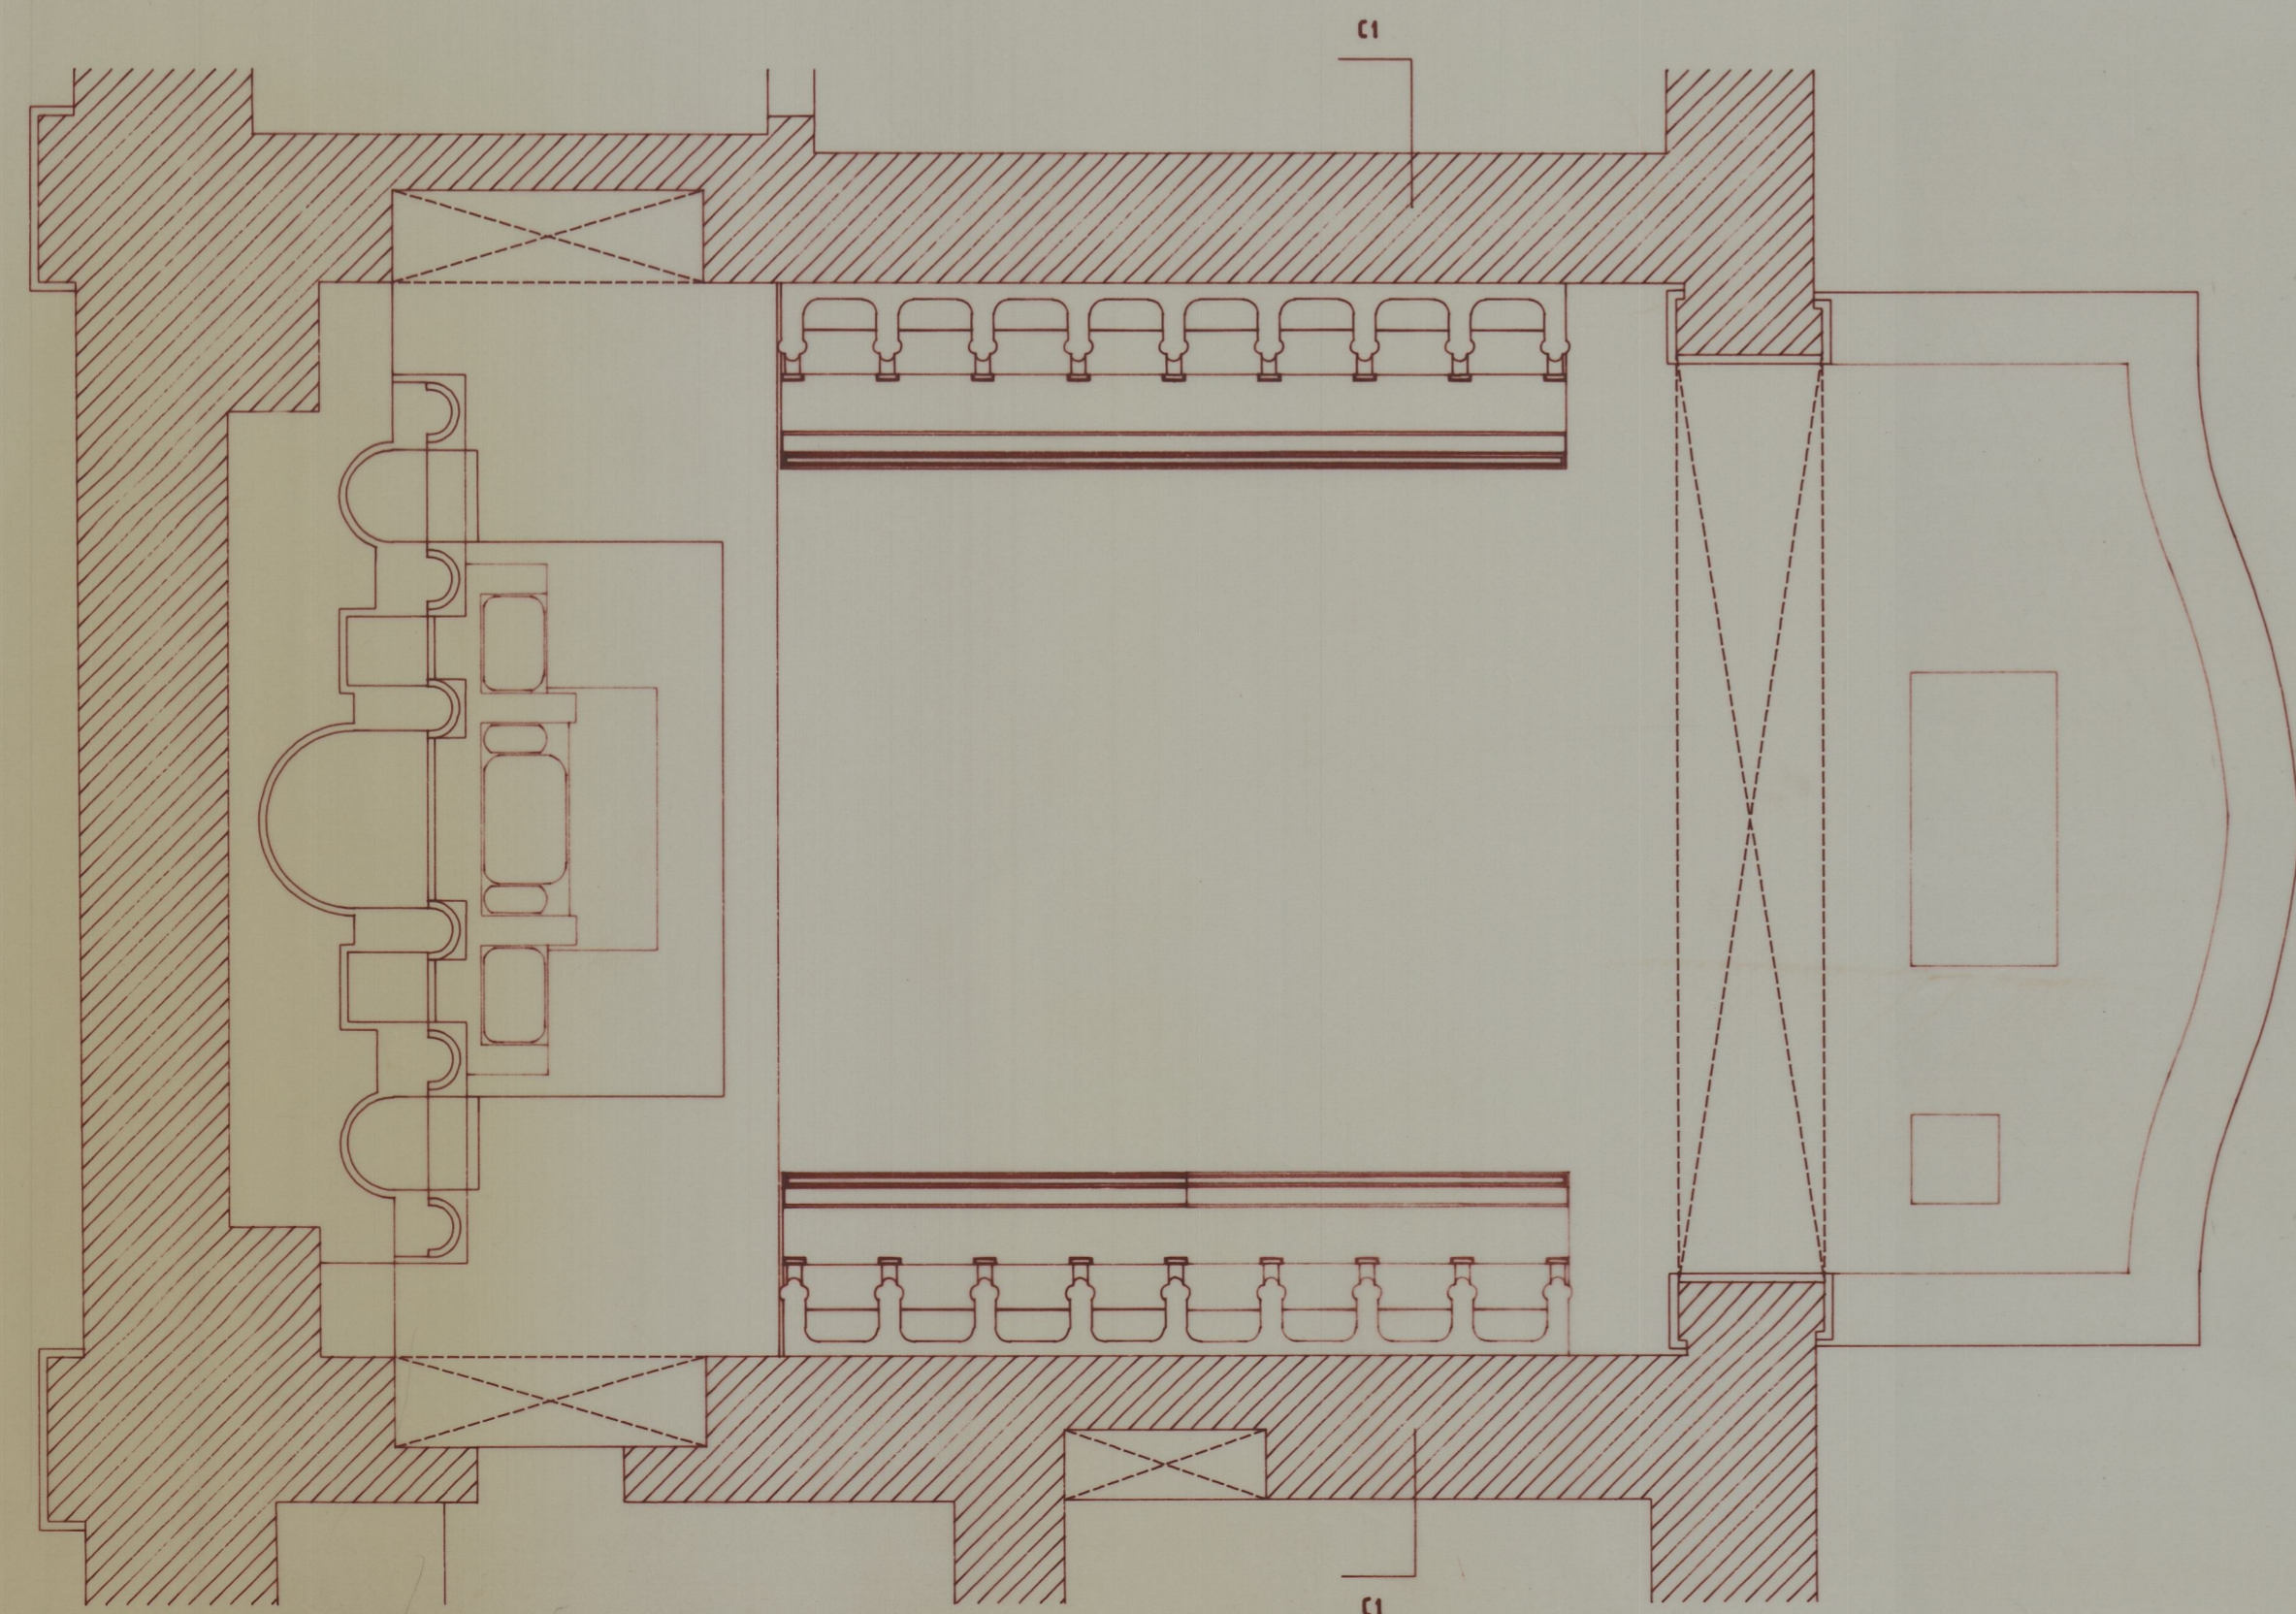

PLANTA TERREJA

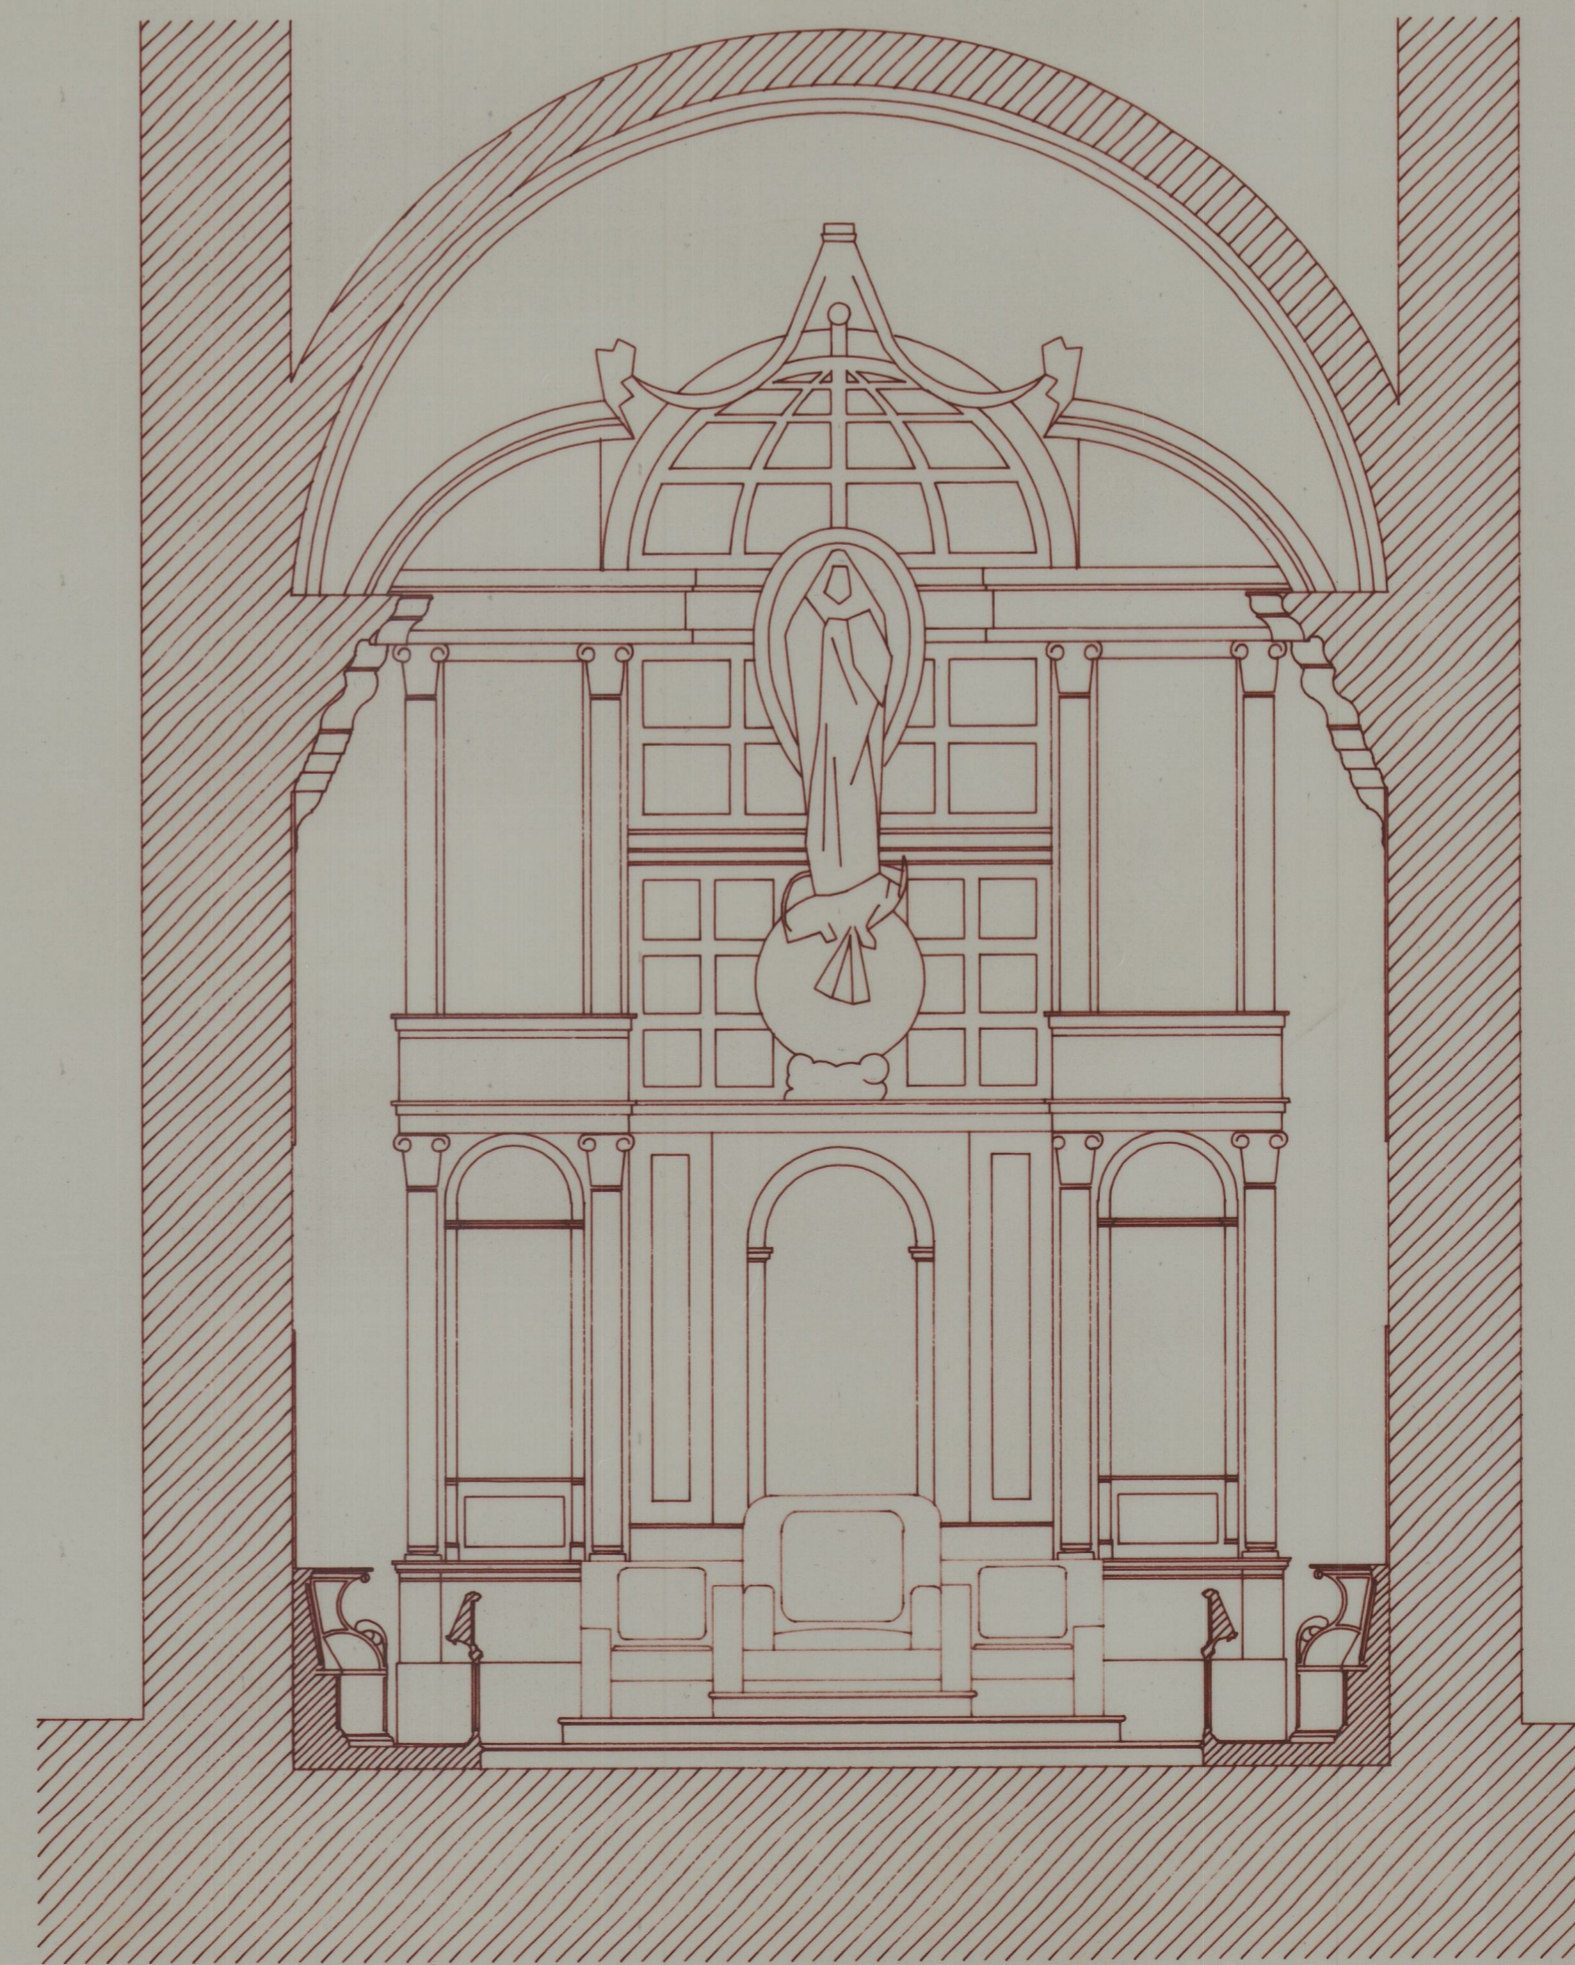

CORTE 1.1

— A CONSTRUIR
 — A DEMOLIR

TPPAR
 IGREJA DE S. DOMINGOS - SÉ DE VILA REAL
 RECUPERAÇÃO DA IGREJA - PROJECTO DE EXECUÇÃO
 DEMOLIÇÕES - PLANTA E CORTES

Humberto Vieira / Abílio Mourão - Arquitectos

ABRIL 1997
 Escala 1/50

e. s. 473487

of. 2472
 41-2257