



SERVIÇOS TÉCNICOS DA JUNTA
DISTRITAL DE BRAGA


LEVANTAMENTO DO PREDIO DO ANTIGO ALBERGUE
NA RUA S^o ANTONIO DAS TRAVESSAS EM
BRAGA

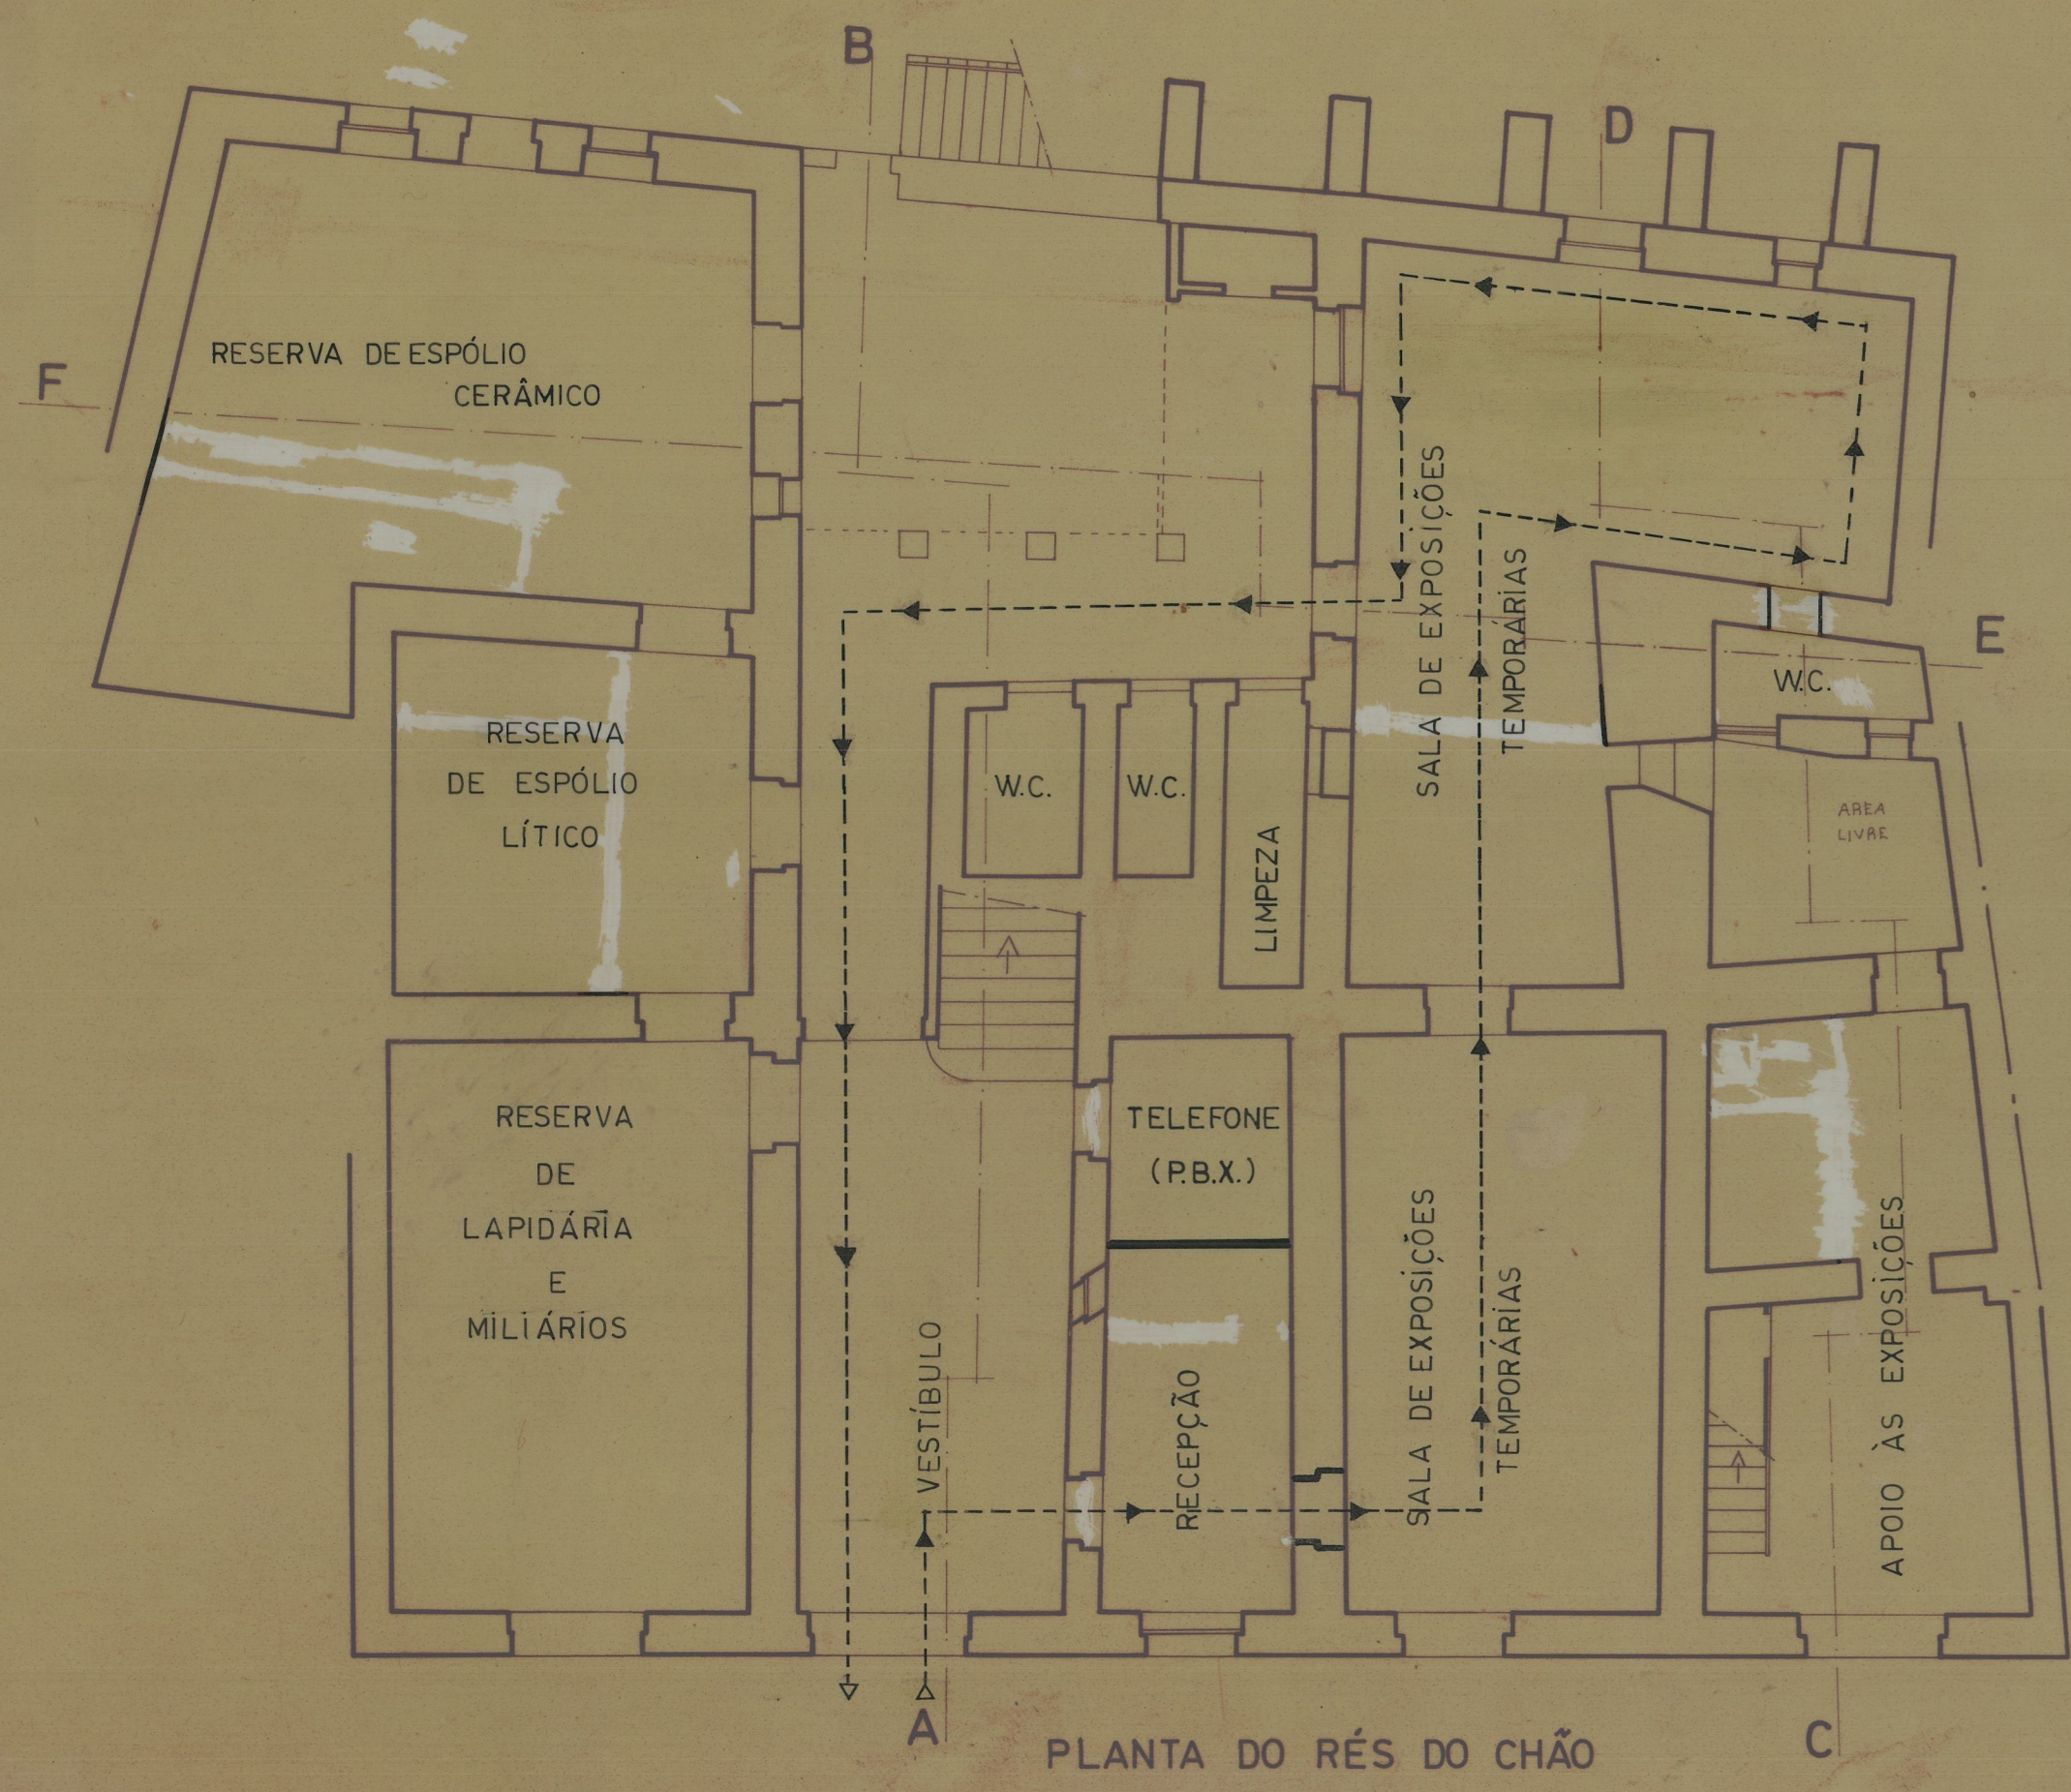

PLANTA DO RÉ S DO CHÃO

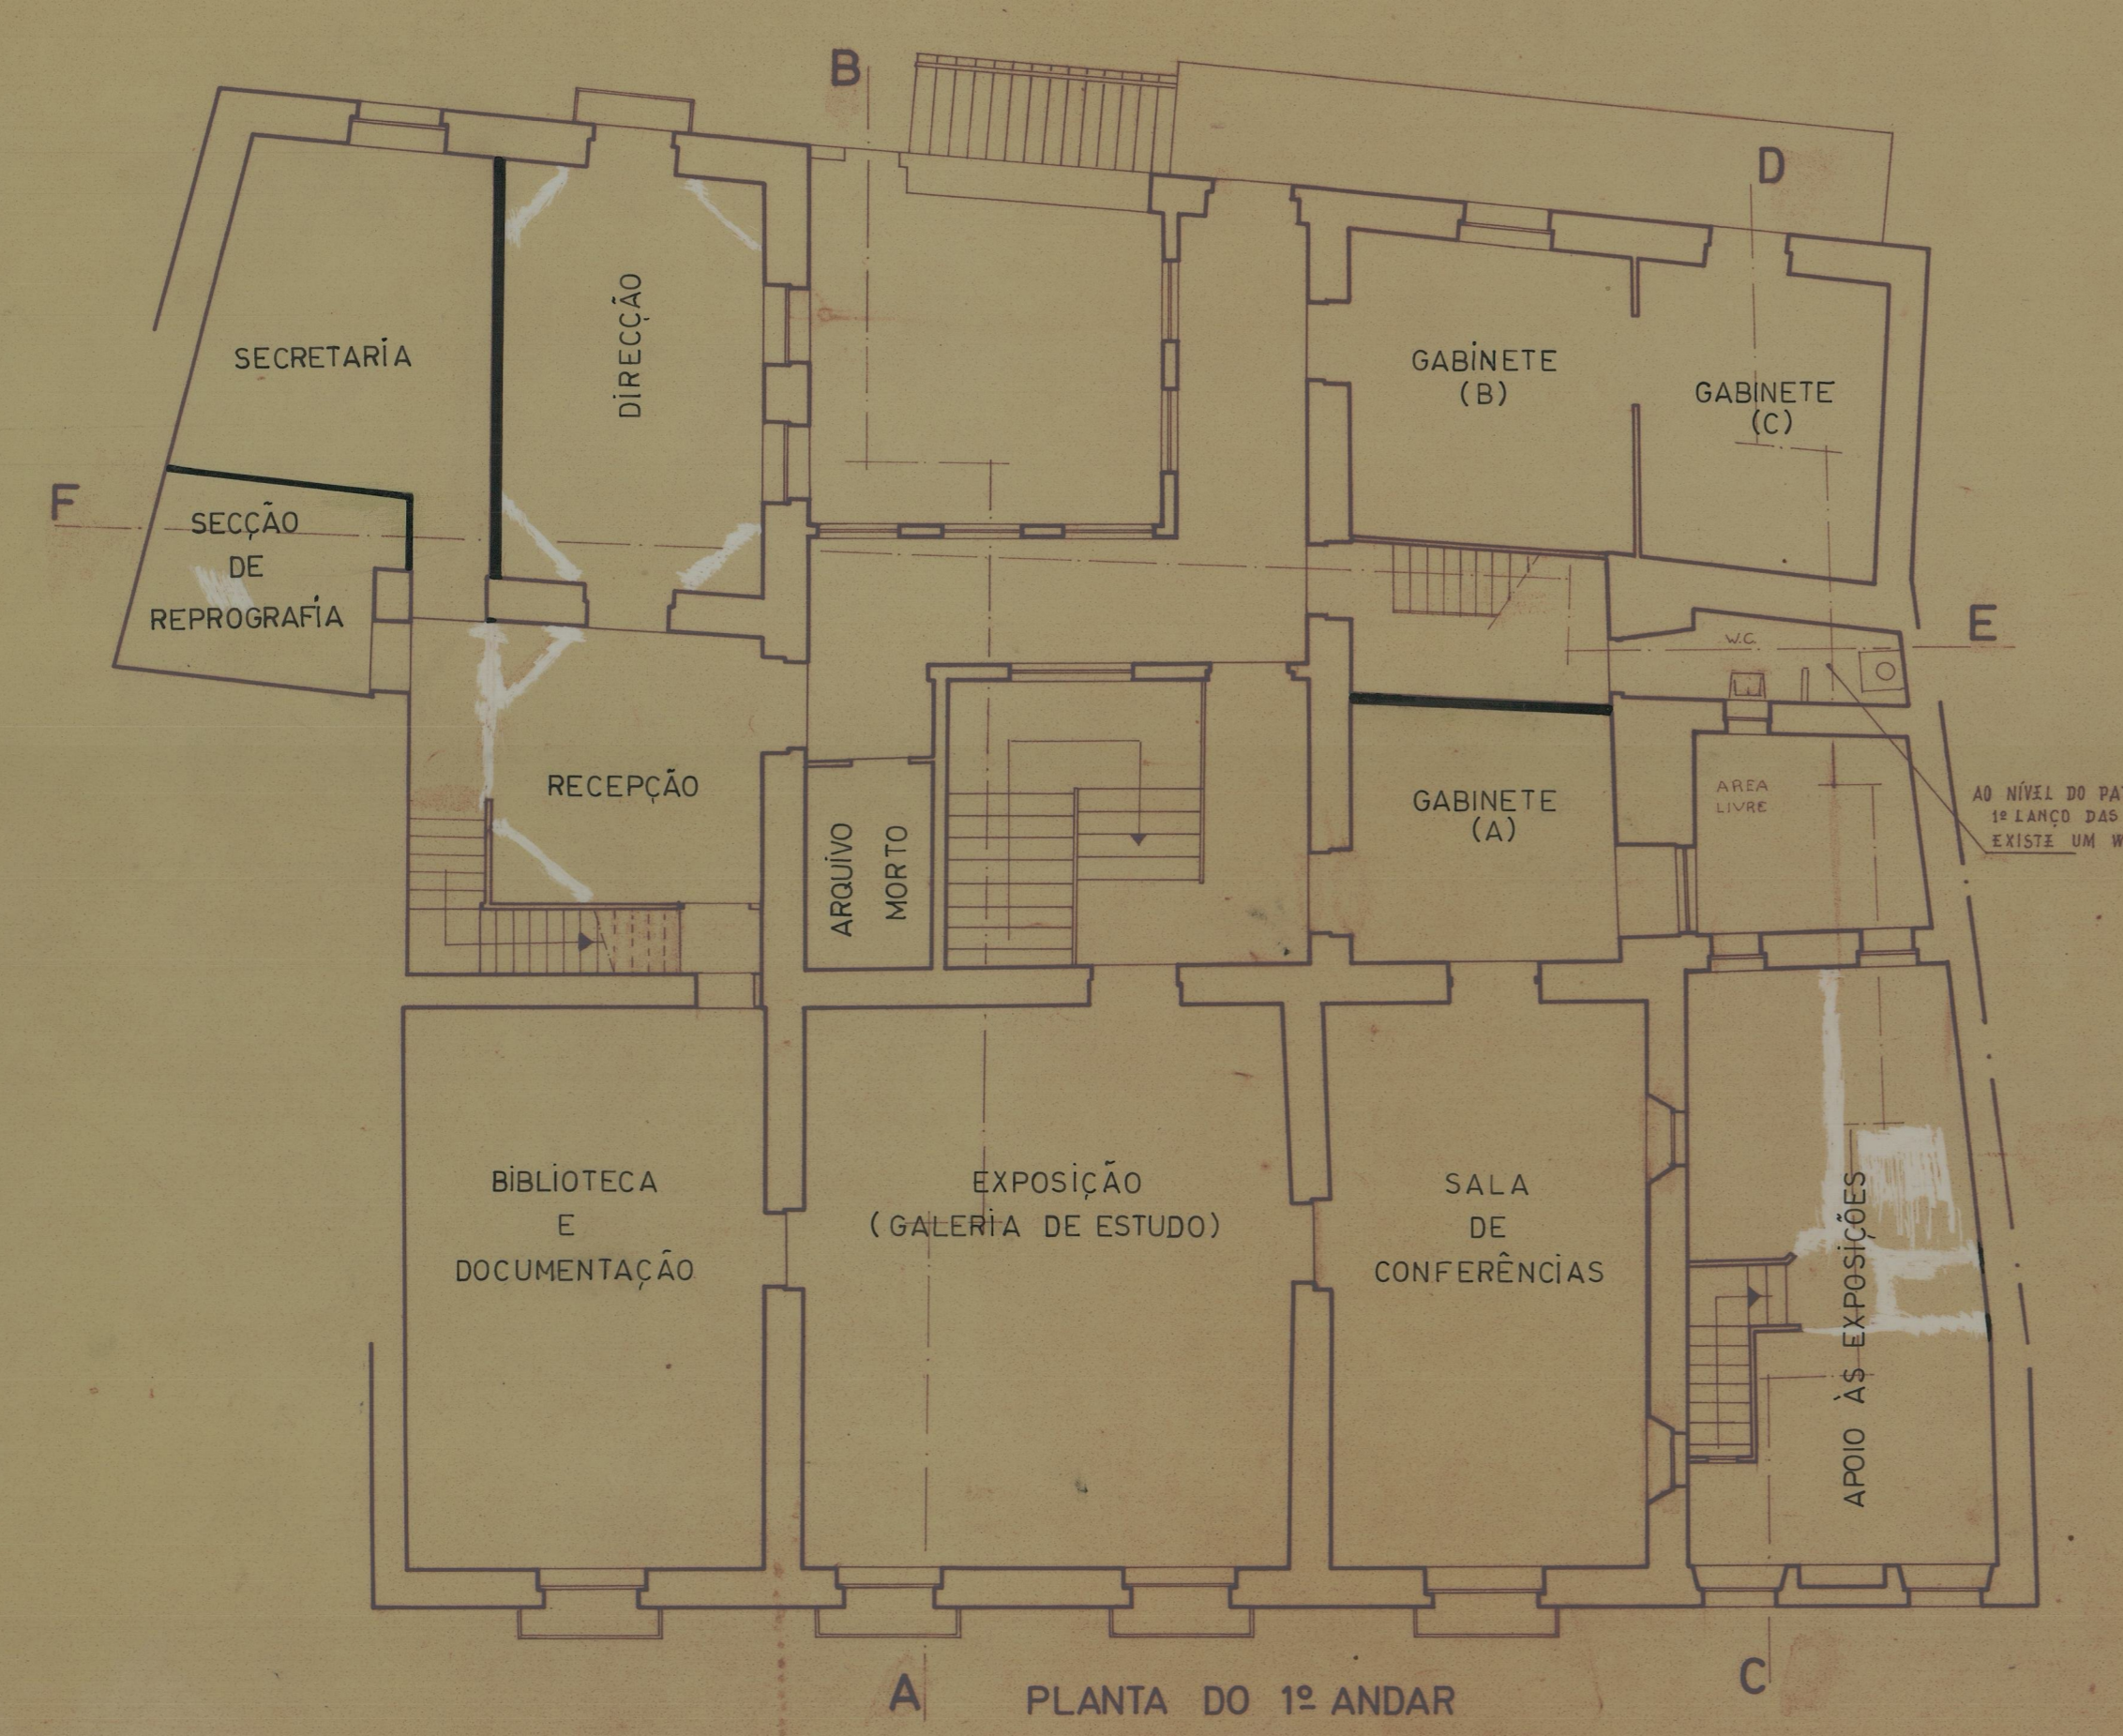

PLANTA DO 1º ANDAR

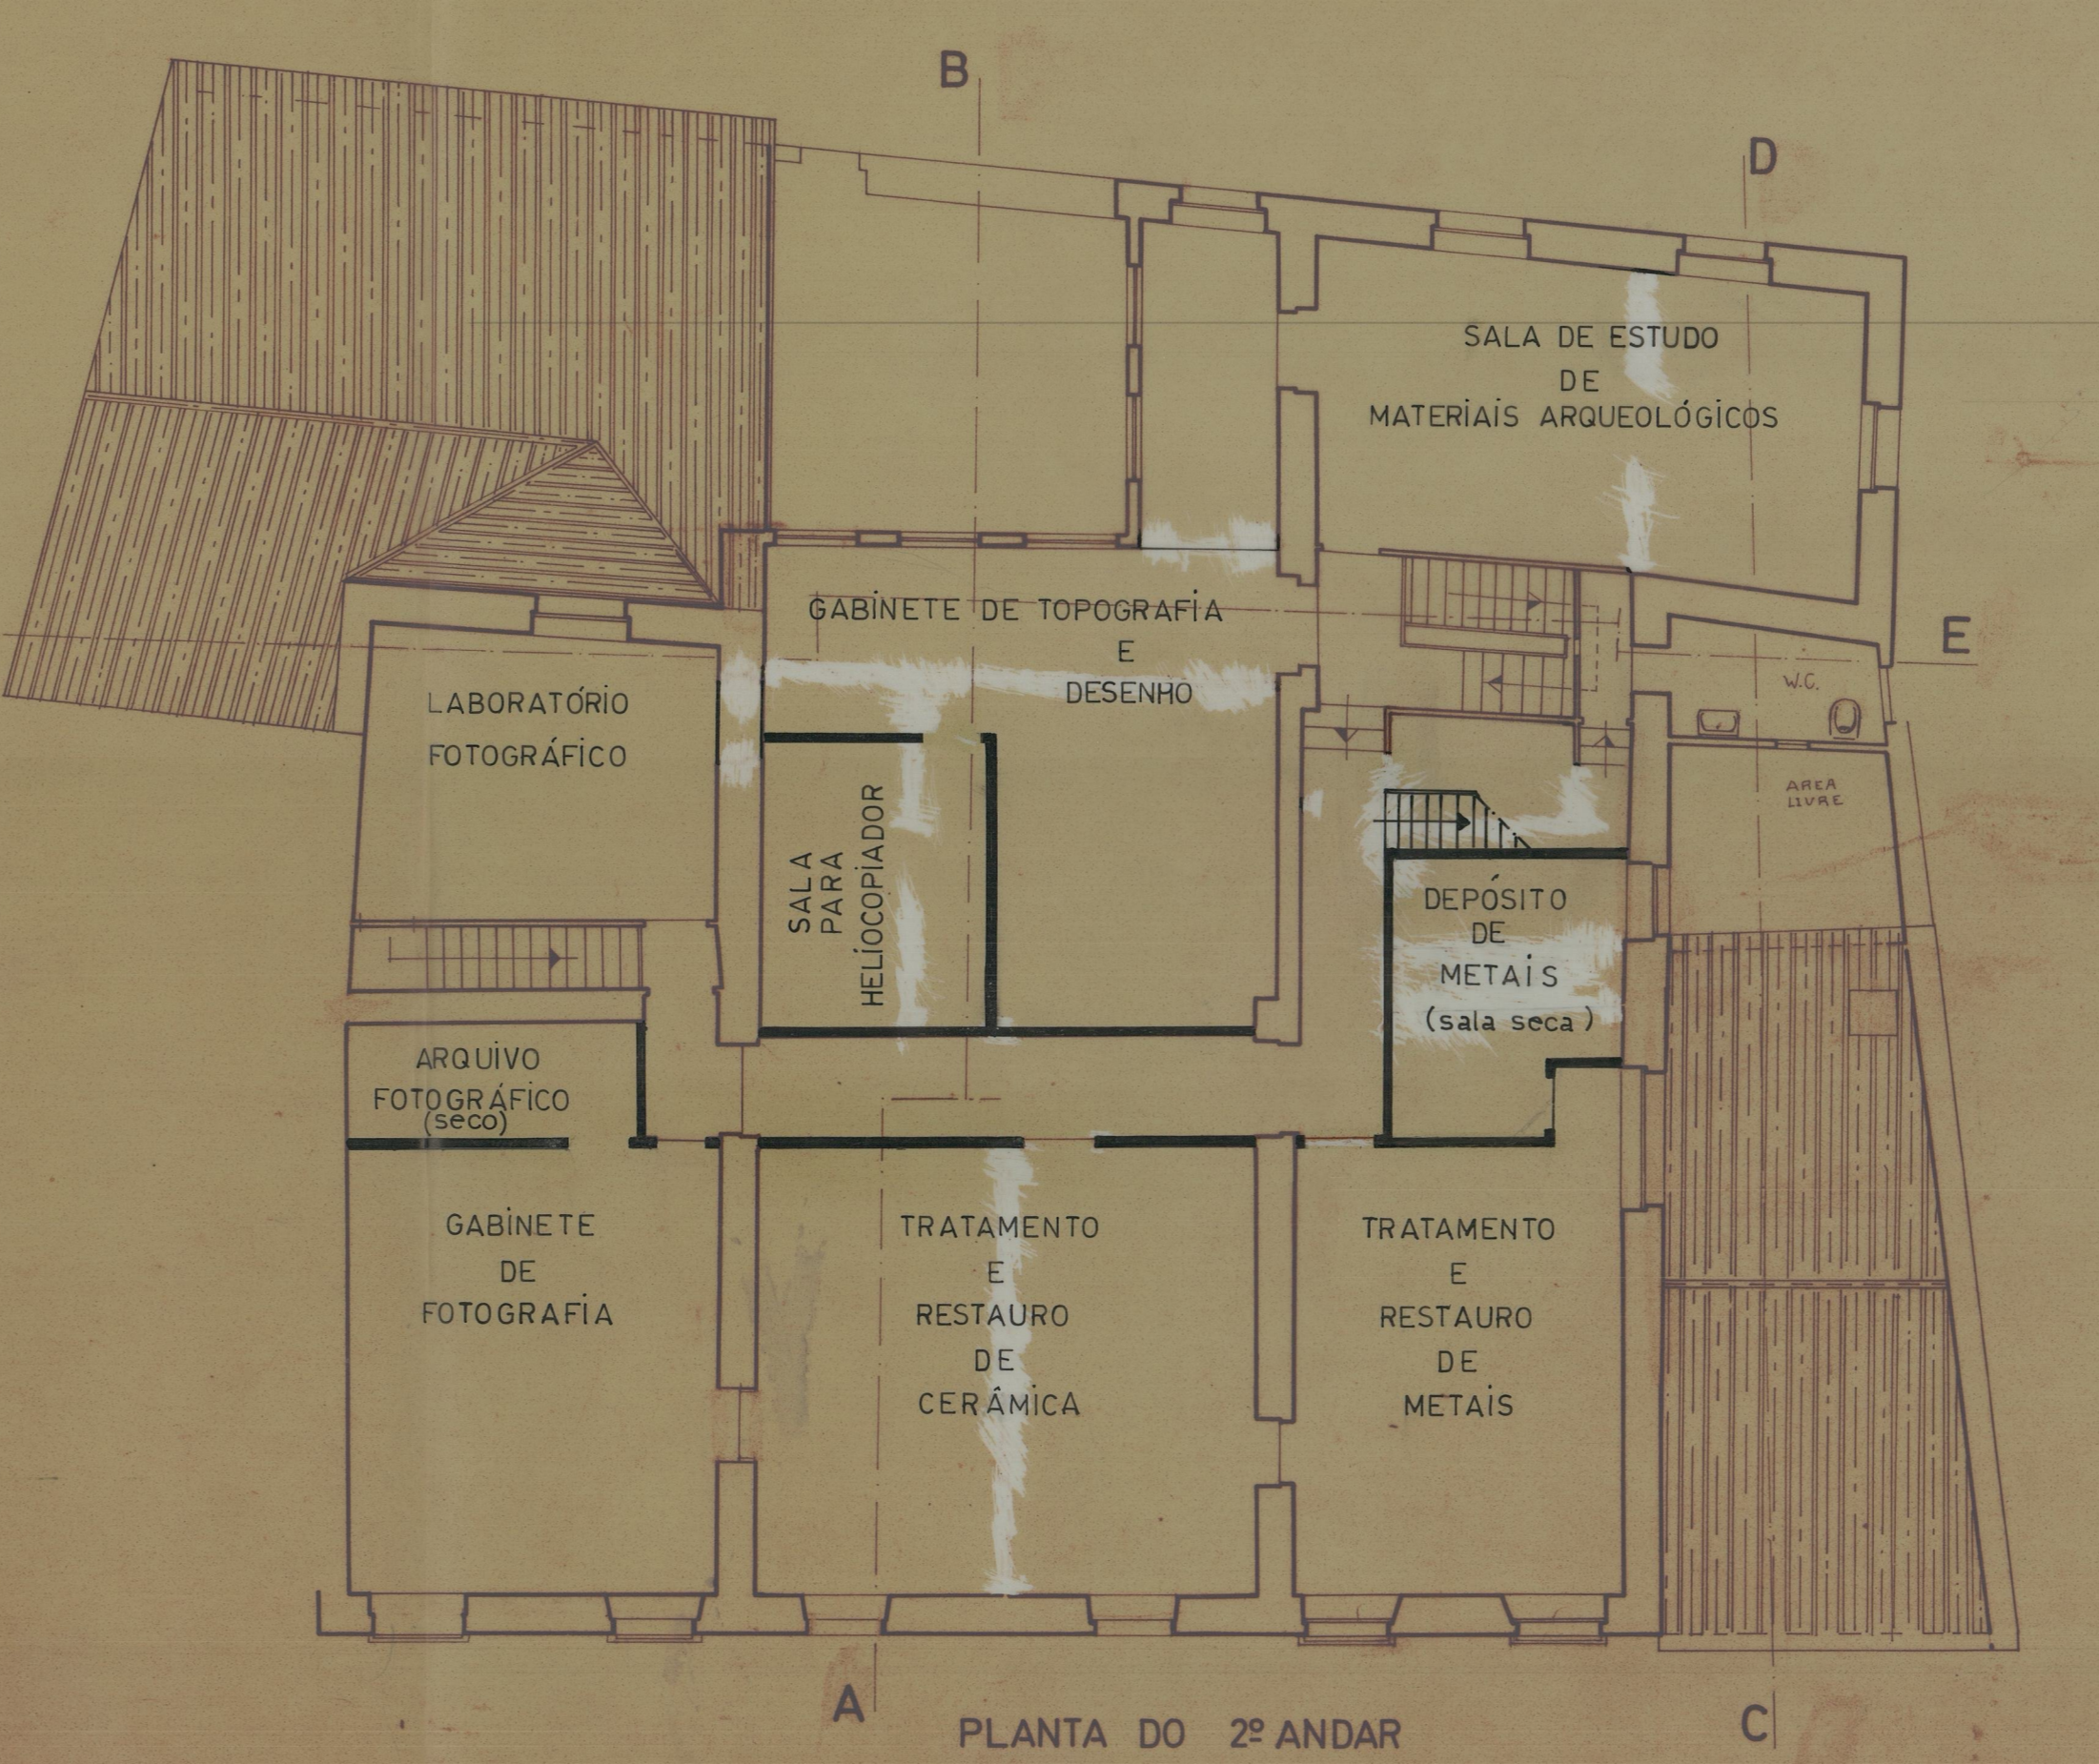

PLANTA DO 2º ANDAR



PLANTA DO 3º ANDAR

ESCALA: 1/100

COTA 550
41-4067

03.03.07
As Traveσσas

Av. Albergue em R. de S. Ant. das Traveσσas

COTA 81
03.03.07