


DIRECCAO GERAL DOS EDIFICIOS E MONUMENTOS NACIONAIS
 DIRECCAO REGIONAL DOS EDIFICIOS E MONUMENTOS DO NORTE

| | | | |
|-----------------------|---|---------------|------------|
| Director: | IGREJA ROMÂNICA DE ADEGANHA/IGREJA DE SANTIAGO MAIOR | N.º arquivo: | 0409020003 |
| Chefe de Divisão: | BRAGANÇA - TORRE DE MONCORVO - ADEGANHA | N.º de ordem: | 01 |
| Arquiteto/Engenheiro: | Conservação e restauro dos altares laterais da nave - execução de supedâneos e remates laterais | Data: | 25-07-2002 |
| Desenhador: | Planta de Implantação | Escala: | 1:200 |

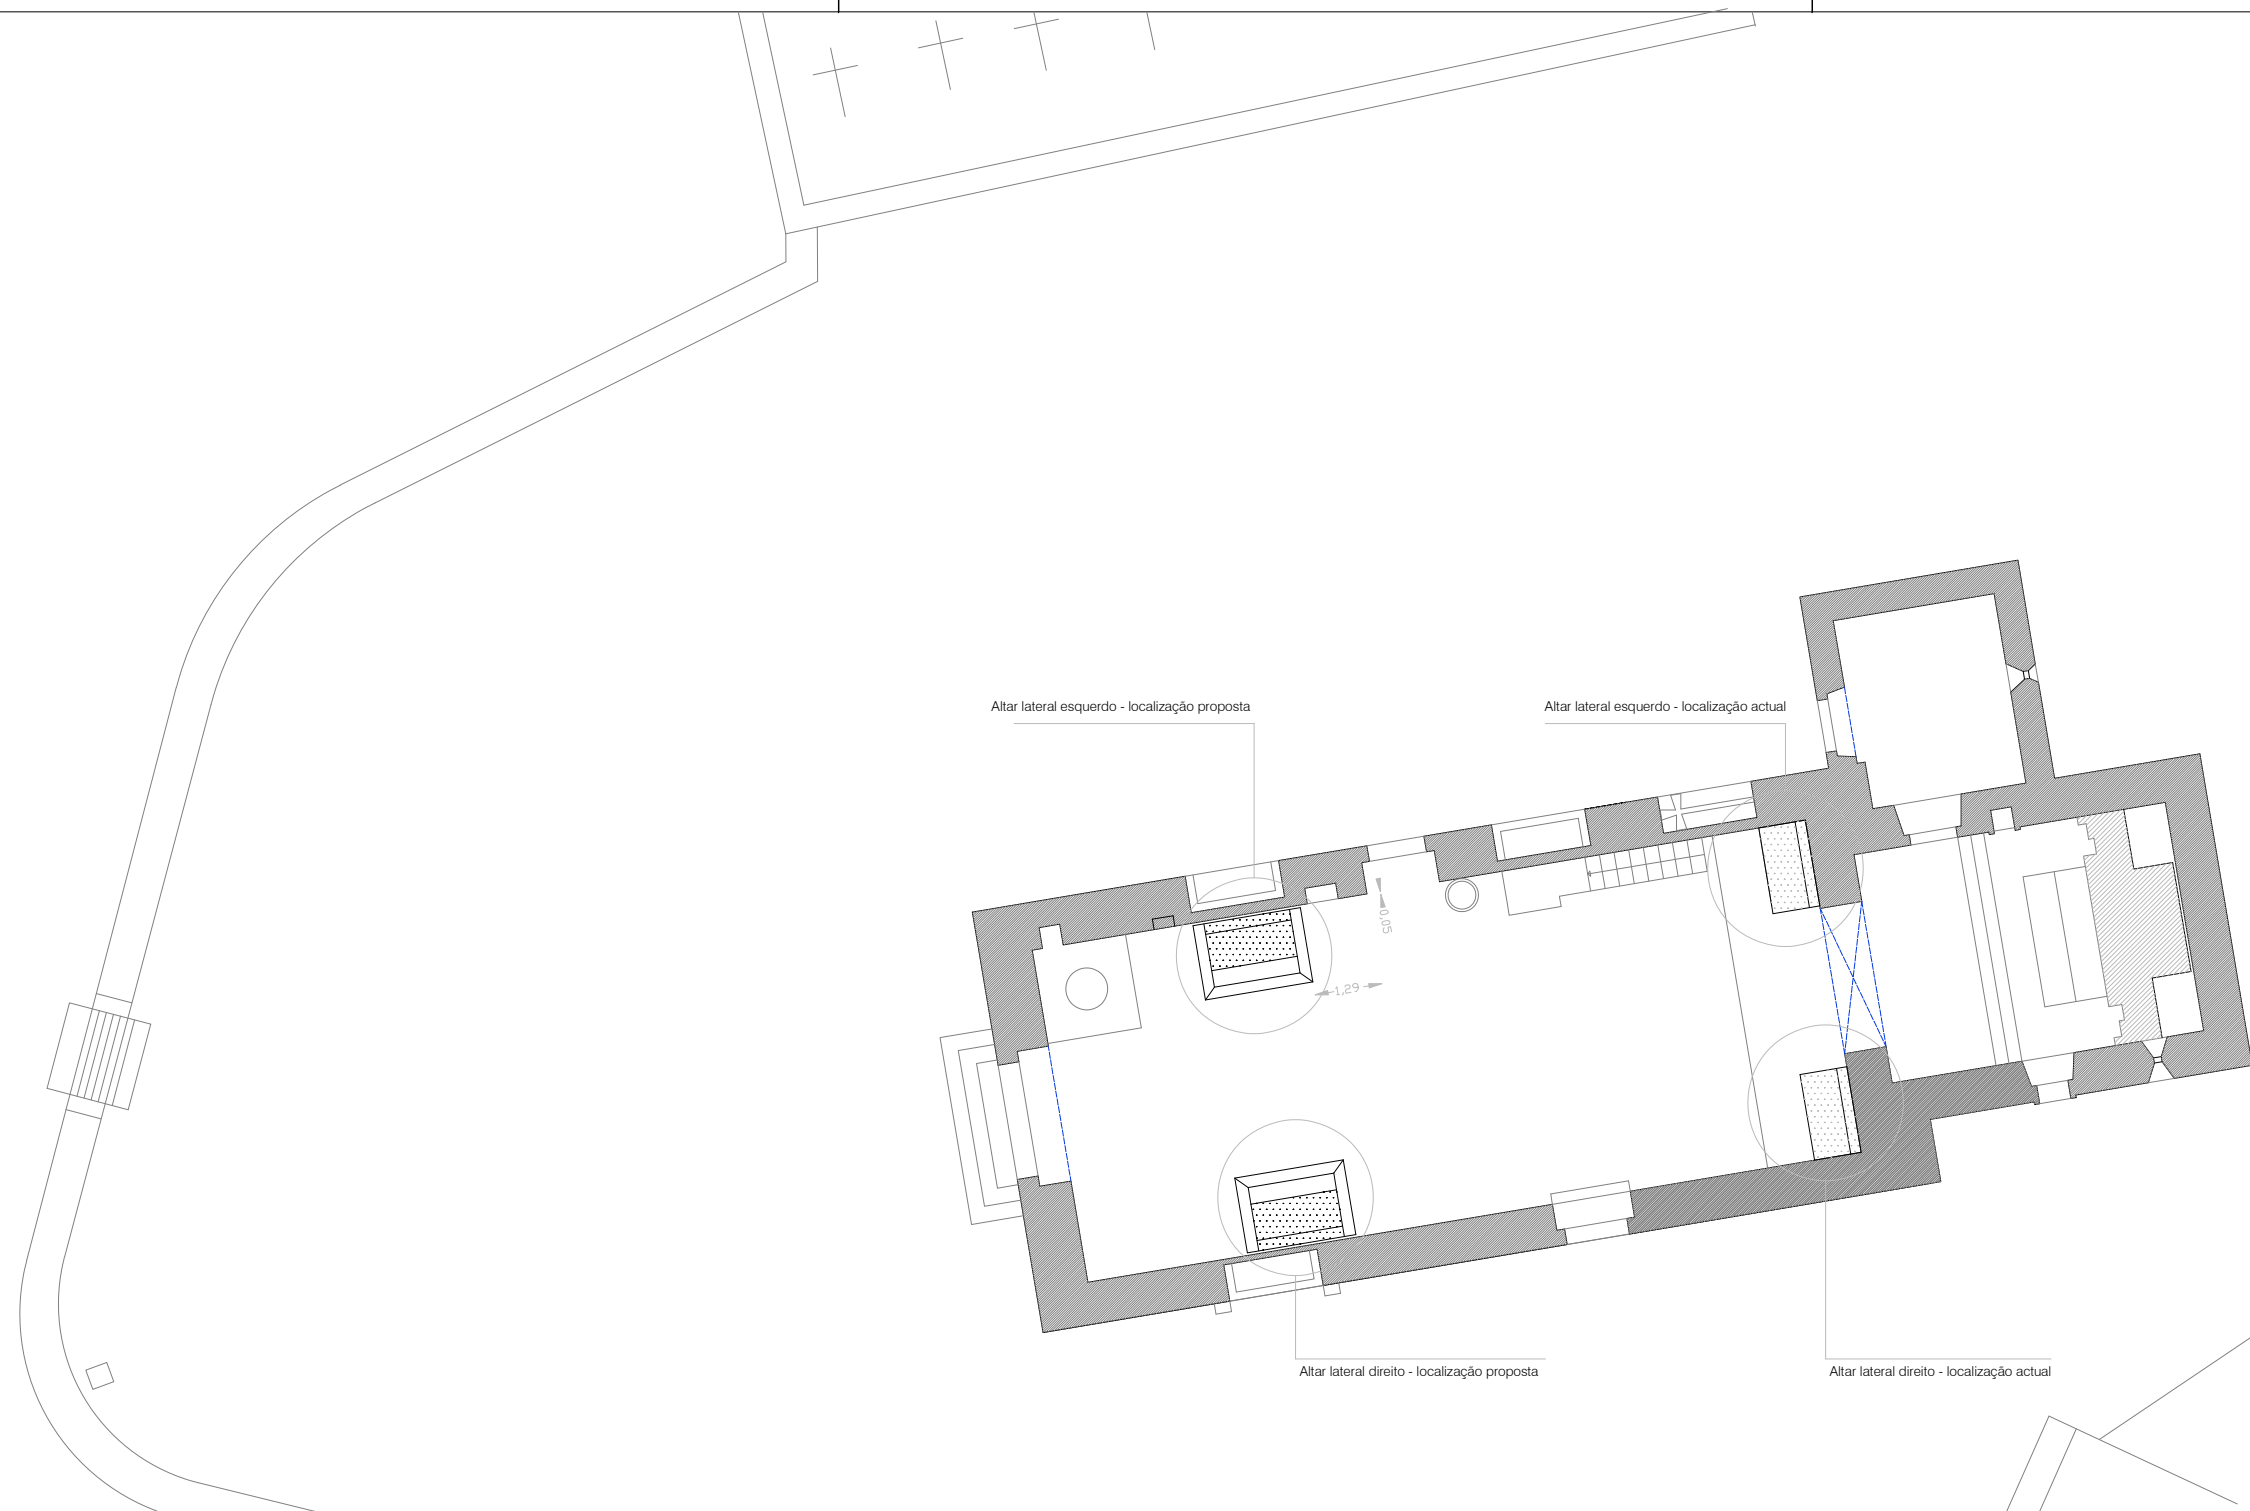

Altar lateral esquerdo - localização proposta

Altar lateral esquerdo - localização actual


Altar lateral direito - localização proposta

Altar lateral direito - localização actual

NOTA:
- As cotas indicadas serão ajustadas no local por forma a ser estabelecido um enquadramento equilibrado


DIRECCAO GERAL DOS EDIFICIOS E MONUMENTOS NACIONAIS
DIRECCAO REGIONAL DOS EDIFICIOS E MONUMENTOS DO NORTE

| | | | |
|-------------------|---|---------------|------------|
| Director: | IGREJA ROMÂNICA DE ADEGANHA/IGREJA DE SANTIAGO MAIOR | N.º orgão: | 0409020003 |
| Chefe de Divisão: | BRAGANÇA - TORRE DE MONCORVO - ADEGANHA | N.º de ordem: | 02 |
| Arqto/Engro: | Conservação e restauro dos altares laterais da nave - execução de supedâneos e remates laterais | Data: | 25-07-2002 |
| Desenhador: | Planta de trabalho | Escala: | 1:100 |

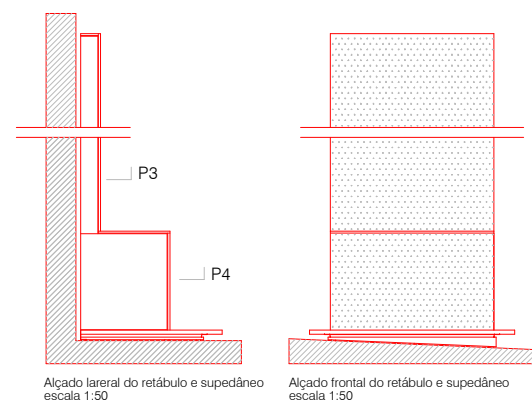

Alçado lateral do retábulo e supedâneo
escala 1:50


Alçado frontal do retábulo e supedâneo
escala 1:50

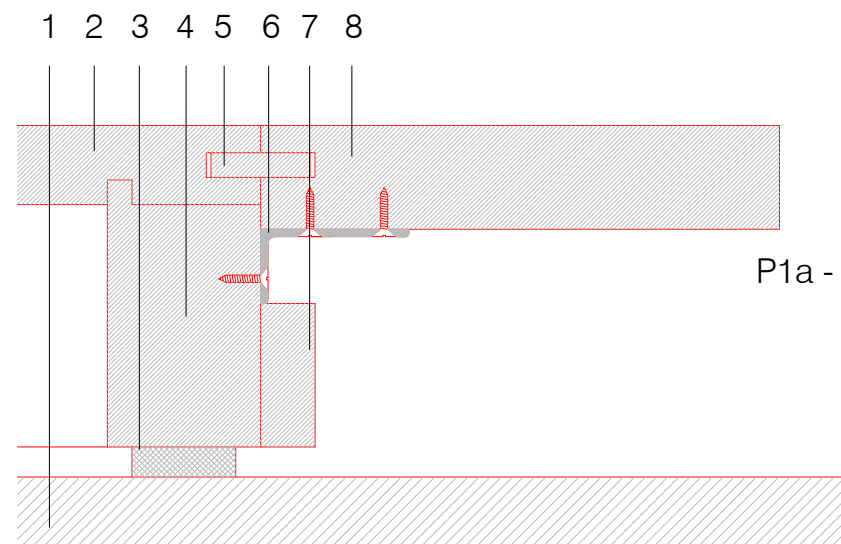

P1a - escala 1:2


LEGENDA:

- 1 - Pavimento existente em lageado de granito
- 2 - régua de madeira de secupira de 32mm de espessura
- 3 - Pé / almofada em borracha dura
- 4 - Barrote em madeira de secupira com a secção de 90x60mm
- 5 - Malhete entalhado de ligação em madeira de secupira
- 6 - Cantoneira de ferro de 30x60x3mm
- 7 - Régua de remate em madeira de secupira de 22mm de espessura
- 8 - Régua em madeira de secupira de 42mm de espessura
- 9 - Madeiramentos do retábulo
- 10 - Madeiramentos da estrutura do retábulo
- 11 - Remate do retábulo a executar em madeira de secupira de 22mm de espessura

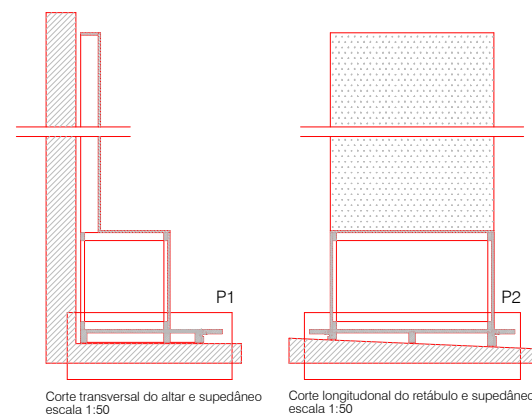


Corte transversal do altar e supedâneo
escala 1:50


Corte longitudinal do retábulo e supedâneo
escala 1:50

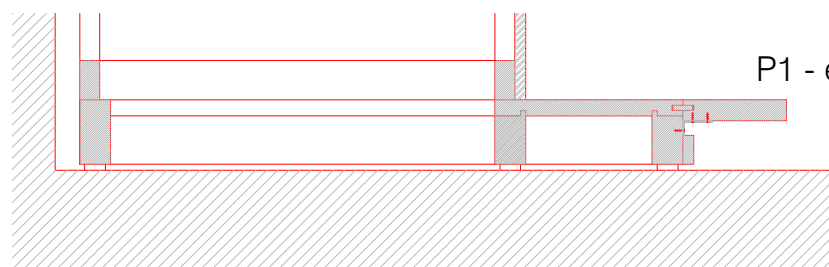


P1 - escala 1:10

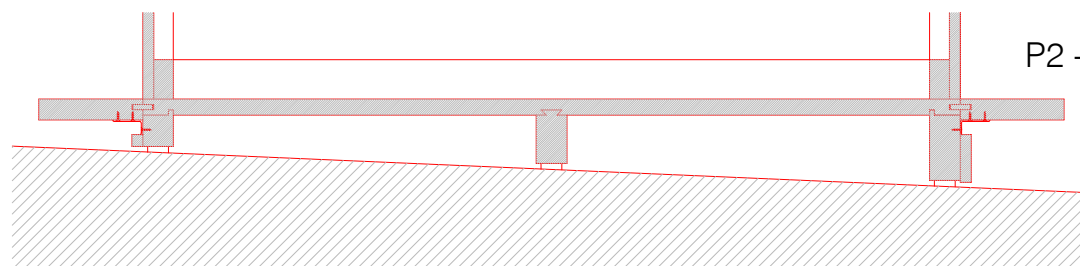


P2 - escala 1:10

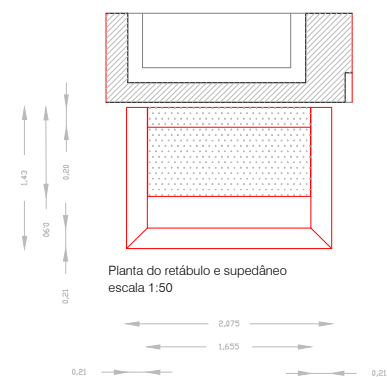

Planta do retábulo e supedâneo
escala 1:50

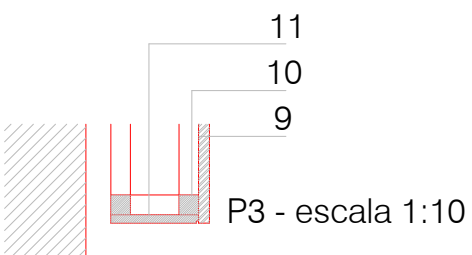

P3 - escala 1:10

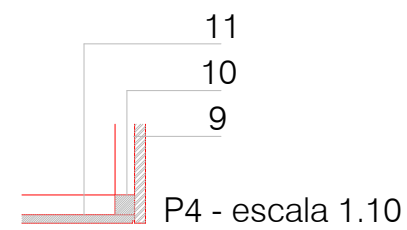

P4 - escala 1:10

DIRECÇÃO-GERAL DOS EDIFÍCIOS E MONUMENTOS NACIONAIS
DIRECÇÃO REGIONAL DOS EDIFÍCIOS E MONUMENTOS DO NORTE

| | | | |
|----------------------|---|--------------|---------------|
| Director | IGREJA ROMÂNICA DE ADEGANHA/IGREJA DE SANTIAGO MAIOR | N.º arquivo | 0409020003 |
| Chefe de Serviço | BRAGANÇA - TORRE DE MONCORVO - ADEGANHA | N.º de ordem | 03 |
| Arquiteto/Engenheiro | Conservação e restauro dos altares laterais da nave - execução de supedâneos e remates laterais | Data | 25-07-2002 |
| Desenhador | Pormenores de execução | Escala | 1:50 1:10 1:2 |