41-2114
esta 1626

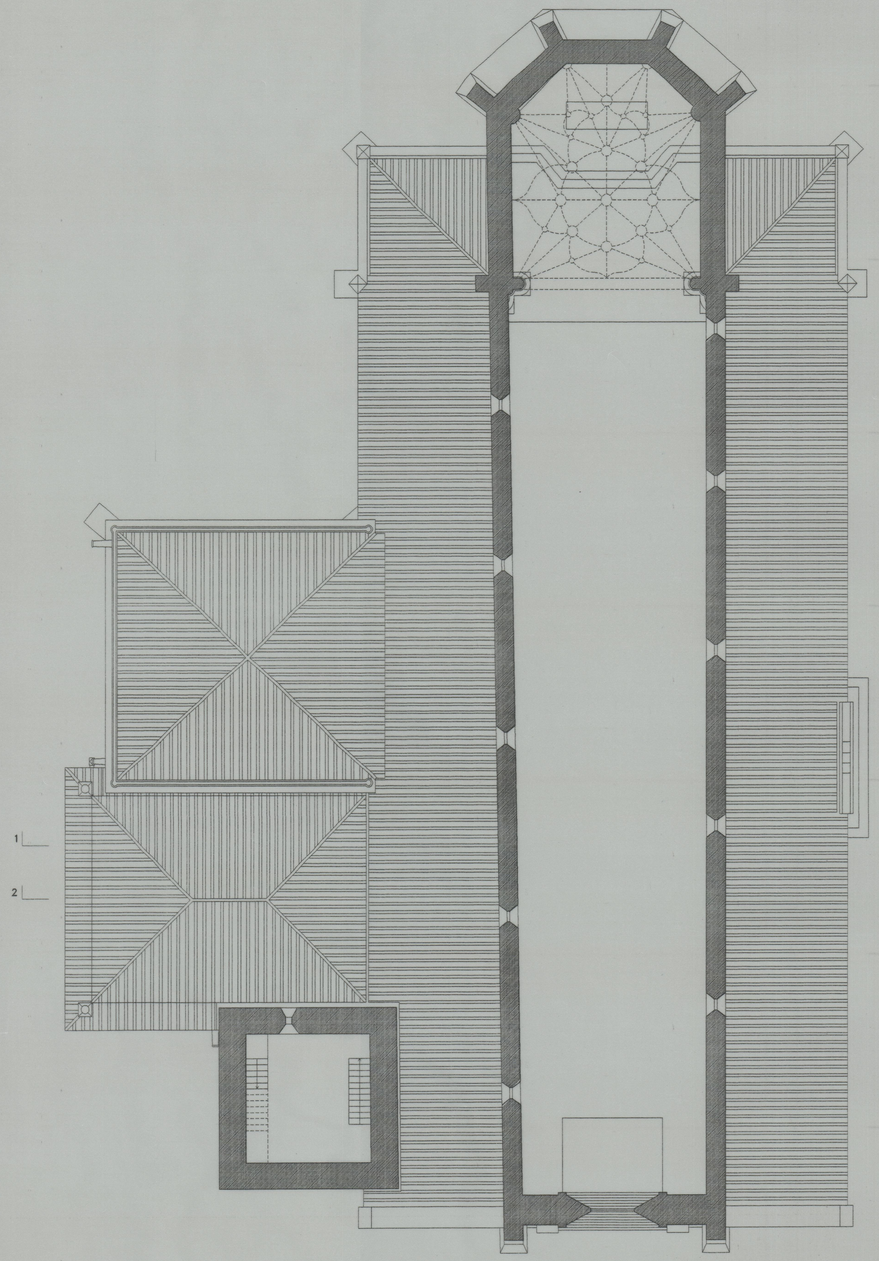

PLANTA A COTA +12.00

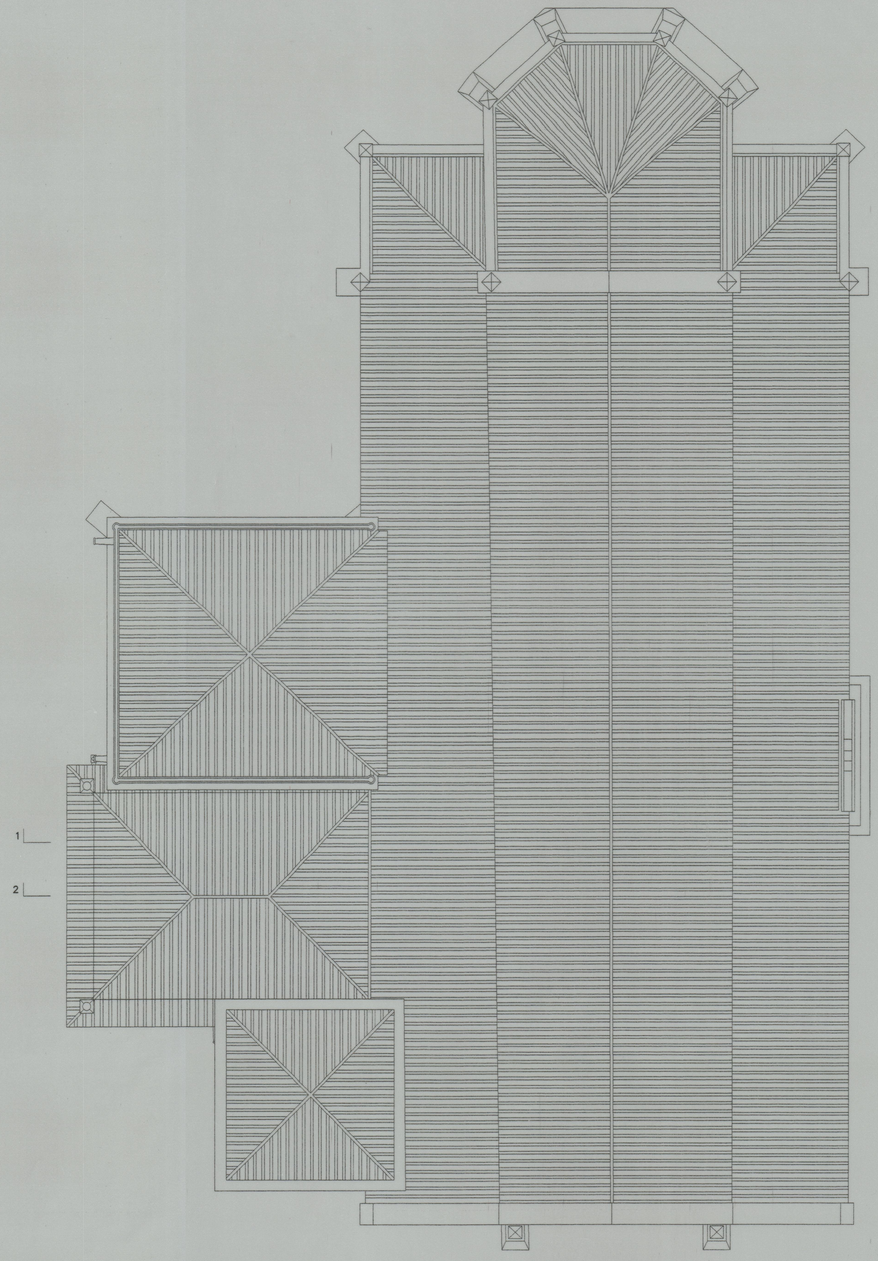

PLANTA DA COBERTURA

GRANITO

N

Requerente: MINISTÉRIO DA CULTURA
INSTITUTO PORTUGUÊS DO PATRIMÓNIO ARQUITECTÓNICO

Obra: IGREJA MATRIZ DE CAMINHA

Localização: Caminha . Viana do Castelo

Coordenação: A. Portugal & Manuel M. Reis, Arquitectos e Associados, Lda.
Arquitectura: A. Portugal & Manuel M. Reis, Arquitectos e Associados, Lda.
Fundações e Estruturas: Prof. Dr. Eng. Joaquim Sampaio, consultor
Comportamento Térmico: Prof. Eng. Vasco de Freitas, consultor
Equipamentos Eléctricos: Eng. Rodrigues Gomes & Associados, Lda.
Equip. de Águas e Esgotos: Prof. Eng. Vasco de Freitas

Fase: Projecto de Execução II

Disciplina: ARQUITECTURA

Sub-disciplina: Geral

Projecto: A. Portugal & Manuel M. Reis, Arquitectos e Associados, Lda.
Rua Antônio Granjo 108, 4300 PORTO.
Tel.(02)5102352 Fax.(02)5102358

Responsável: António Portugal

Desenhou: A. W.

Verificou: 98/ /

Aprovou: 98/ /

Ref. do autor: 97.39/PEp100-3eC

Des. no. 2

Título: EXISTENTE – PLANTAS GERAIS À COTA +12.00 E DE COBERTURA

Escala: 1/100
Data: 98/10

Referência: MC.IPPAR.IMC.PE.ARQ.GER.DES.2

Reproduzido total ou parcial reservado à entidade promotora para os fins e nos termos contratuais. Propriedade intelectual e direito de autor de ANTÓNIO PORTUGAL & MANUEL M. REIS, ARQUITECTOS E ASSOCIADOS, Lda. Dec. Lei 63/85 (14 Marco)

2
MC.IPPAR.ICM.PE.ARQ.GER.DES.2