




PLANTA DO R/CHÃO

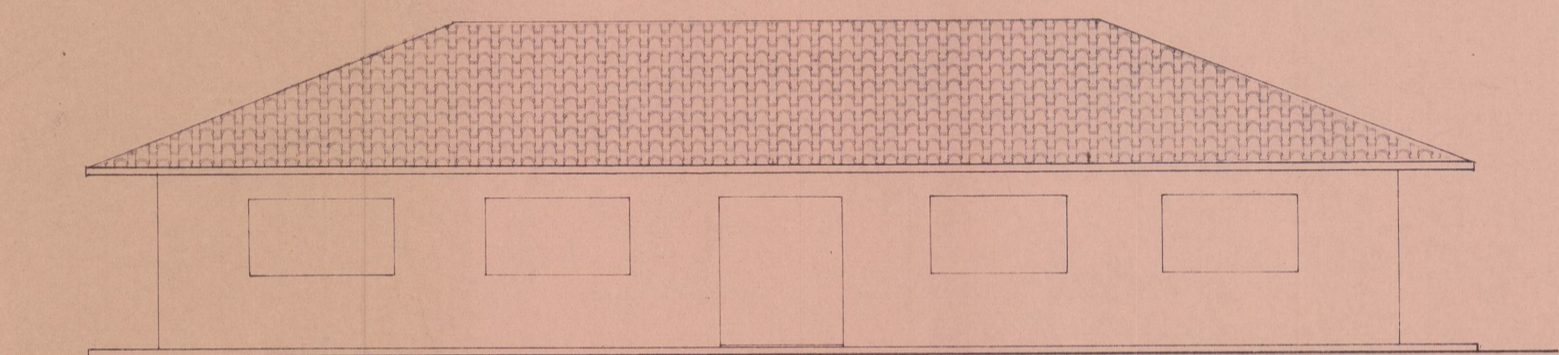


ALÇADO PRINCIPAL

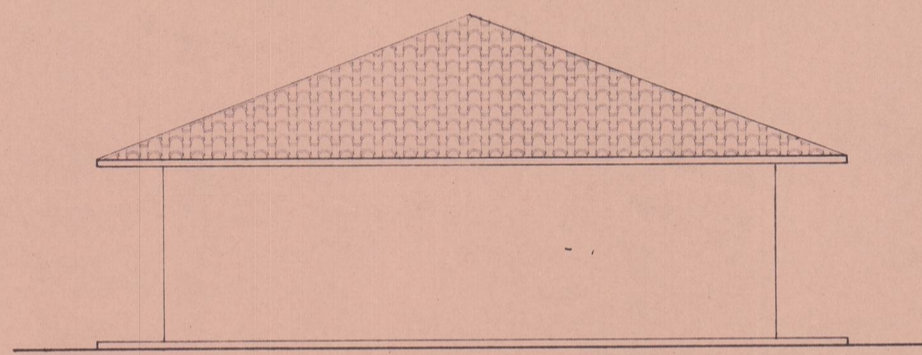


ALÇADO LAT. ESQUERDO

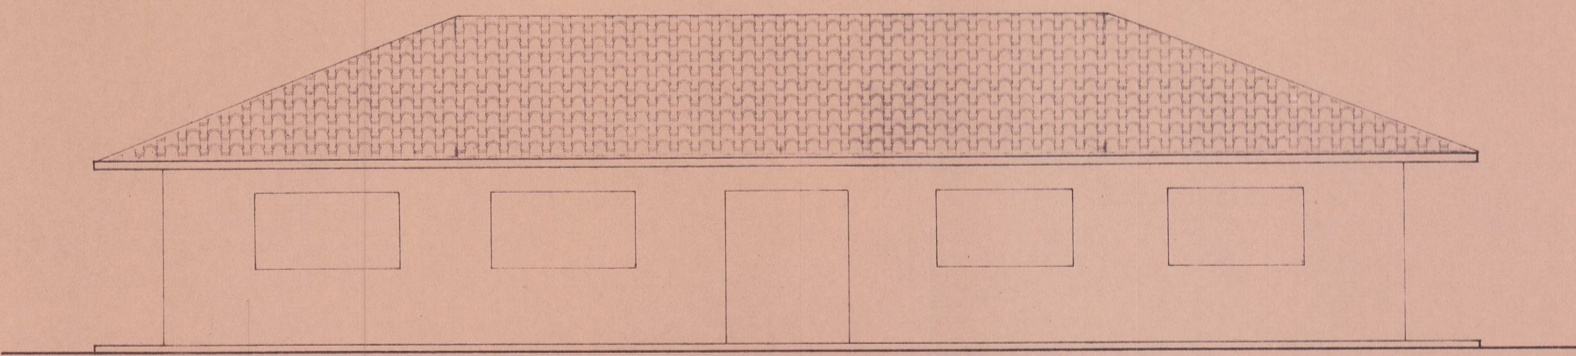


ALÇADO POSTERIOR

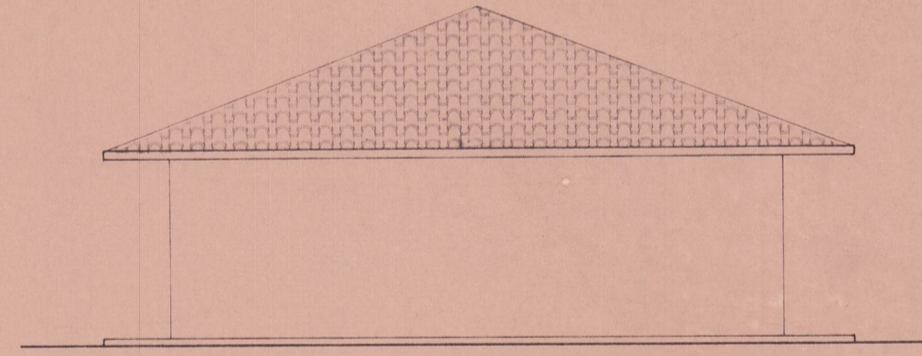

ALÇADO LAT. DIREITO

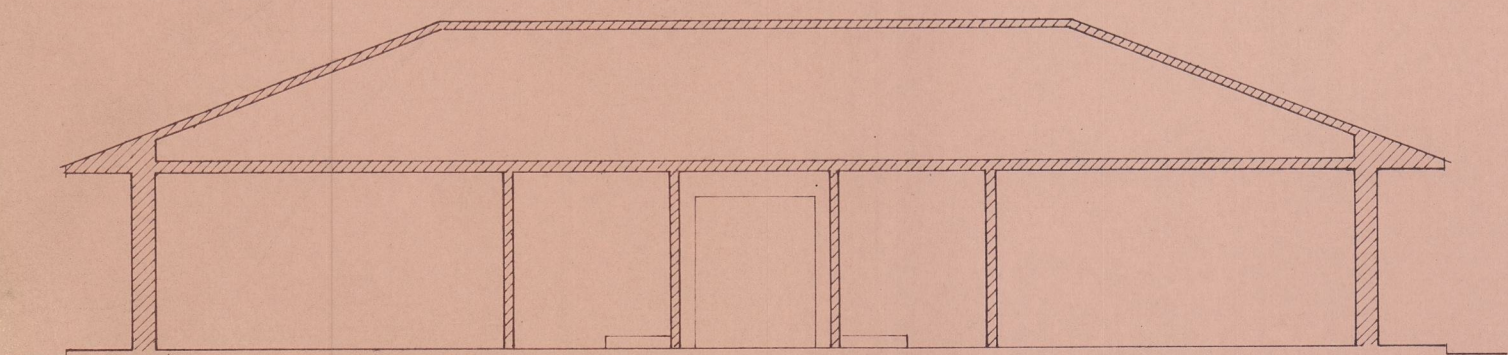

CORTE A - B

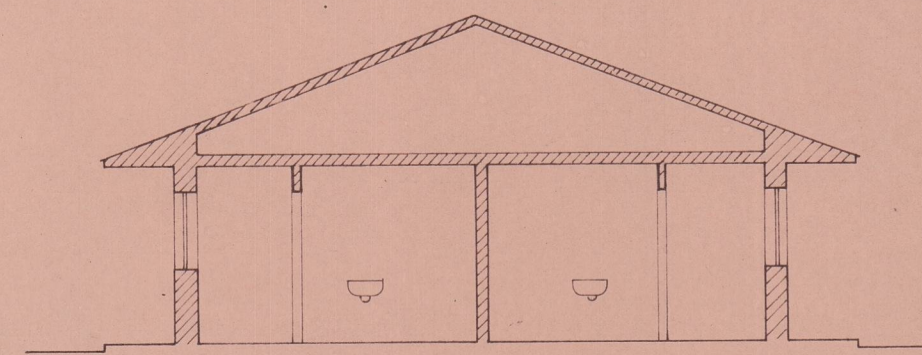

CORTE C - D

O ARQ.	IPPC-Instituto Português do Património Cultural	Arquivo nº
DES.	SERVIÇO REGIONAL DE ARQUEOLOGIA DA ZONA NORTE	Desenho nº
		Data
		Subst.
Escala: 1/100	CITÂNIA DO MONTE MOZINHO	