







Grph-1h

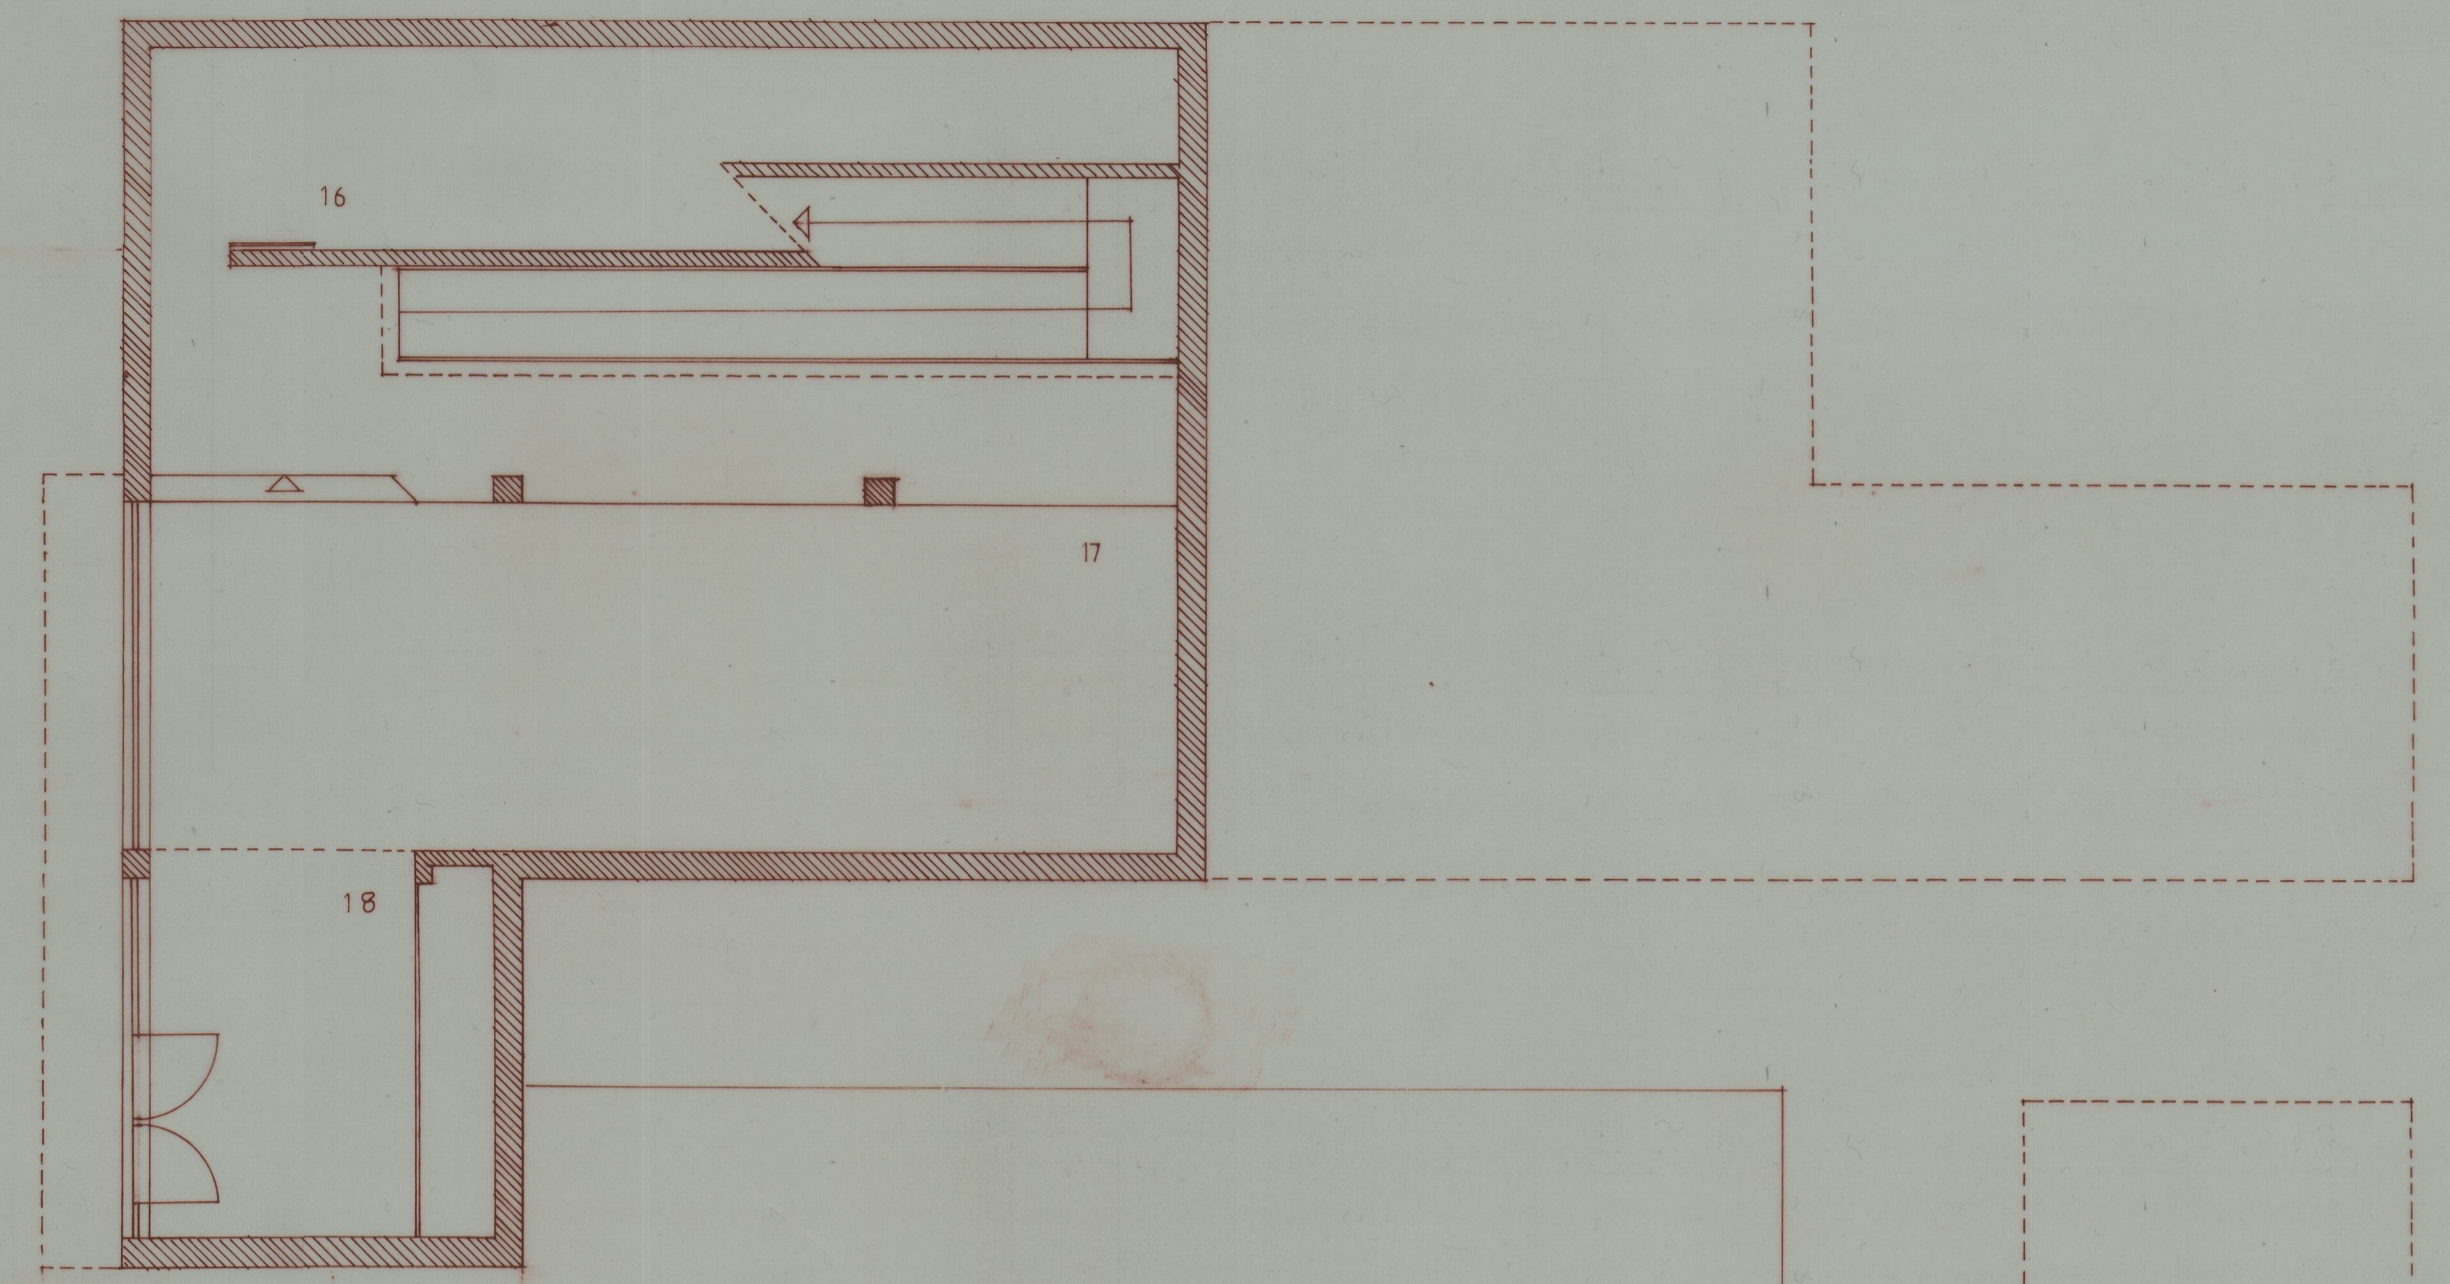

PLANTA DO RÉ S DO CHÃO

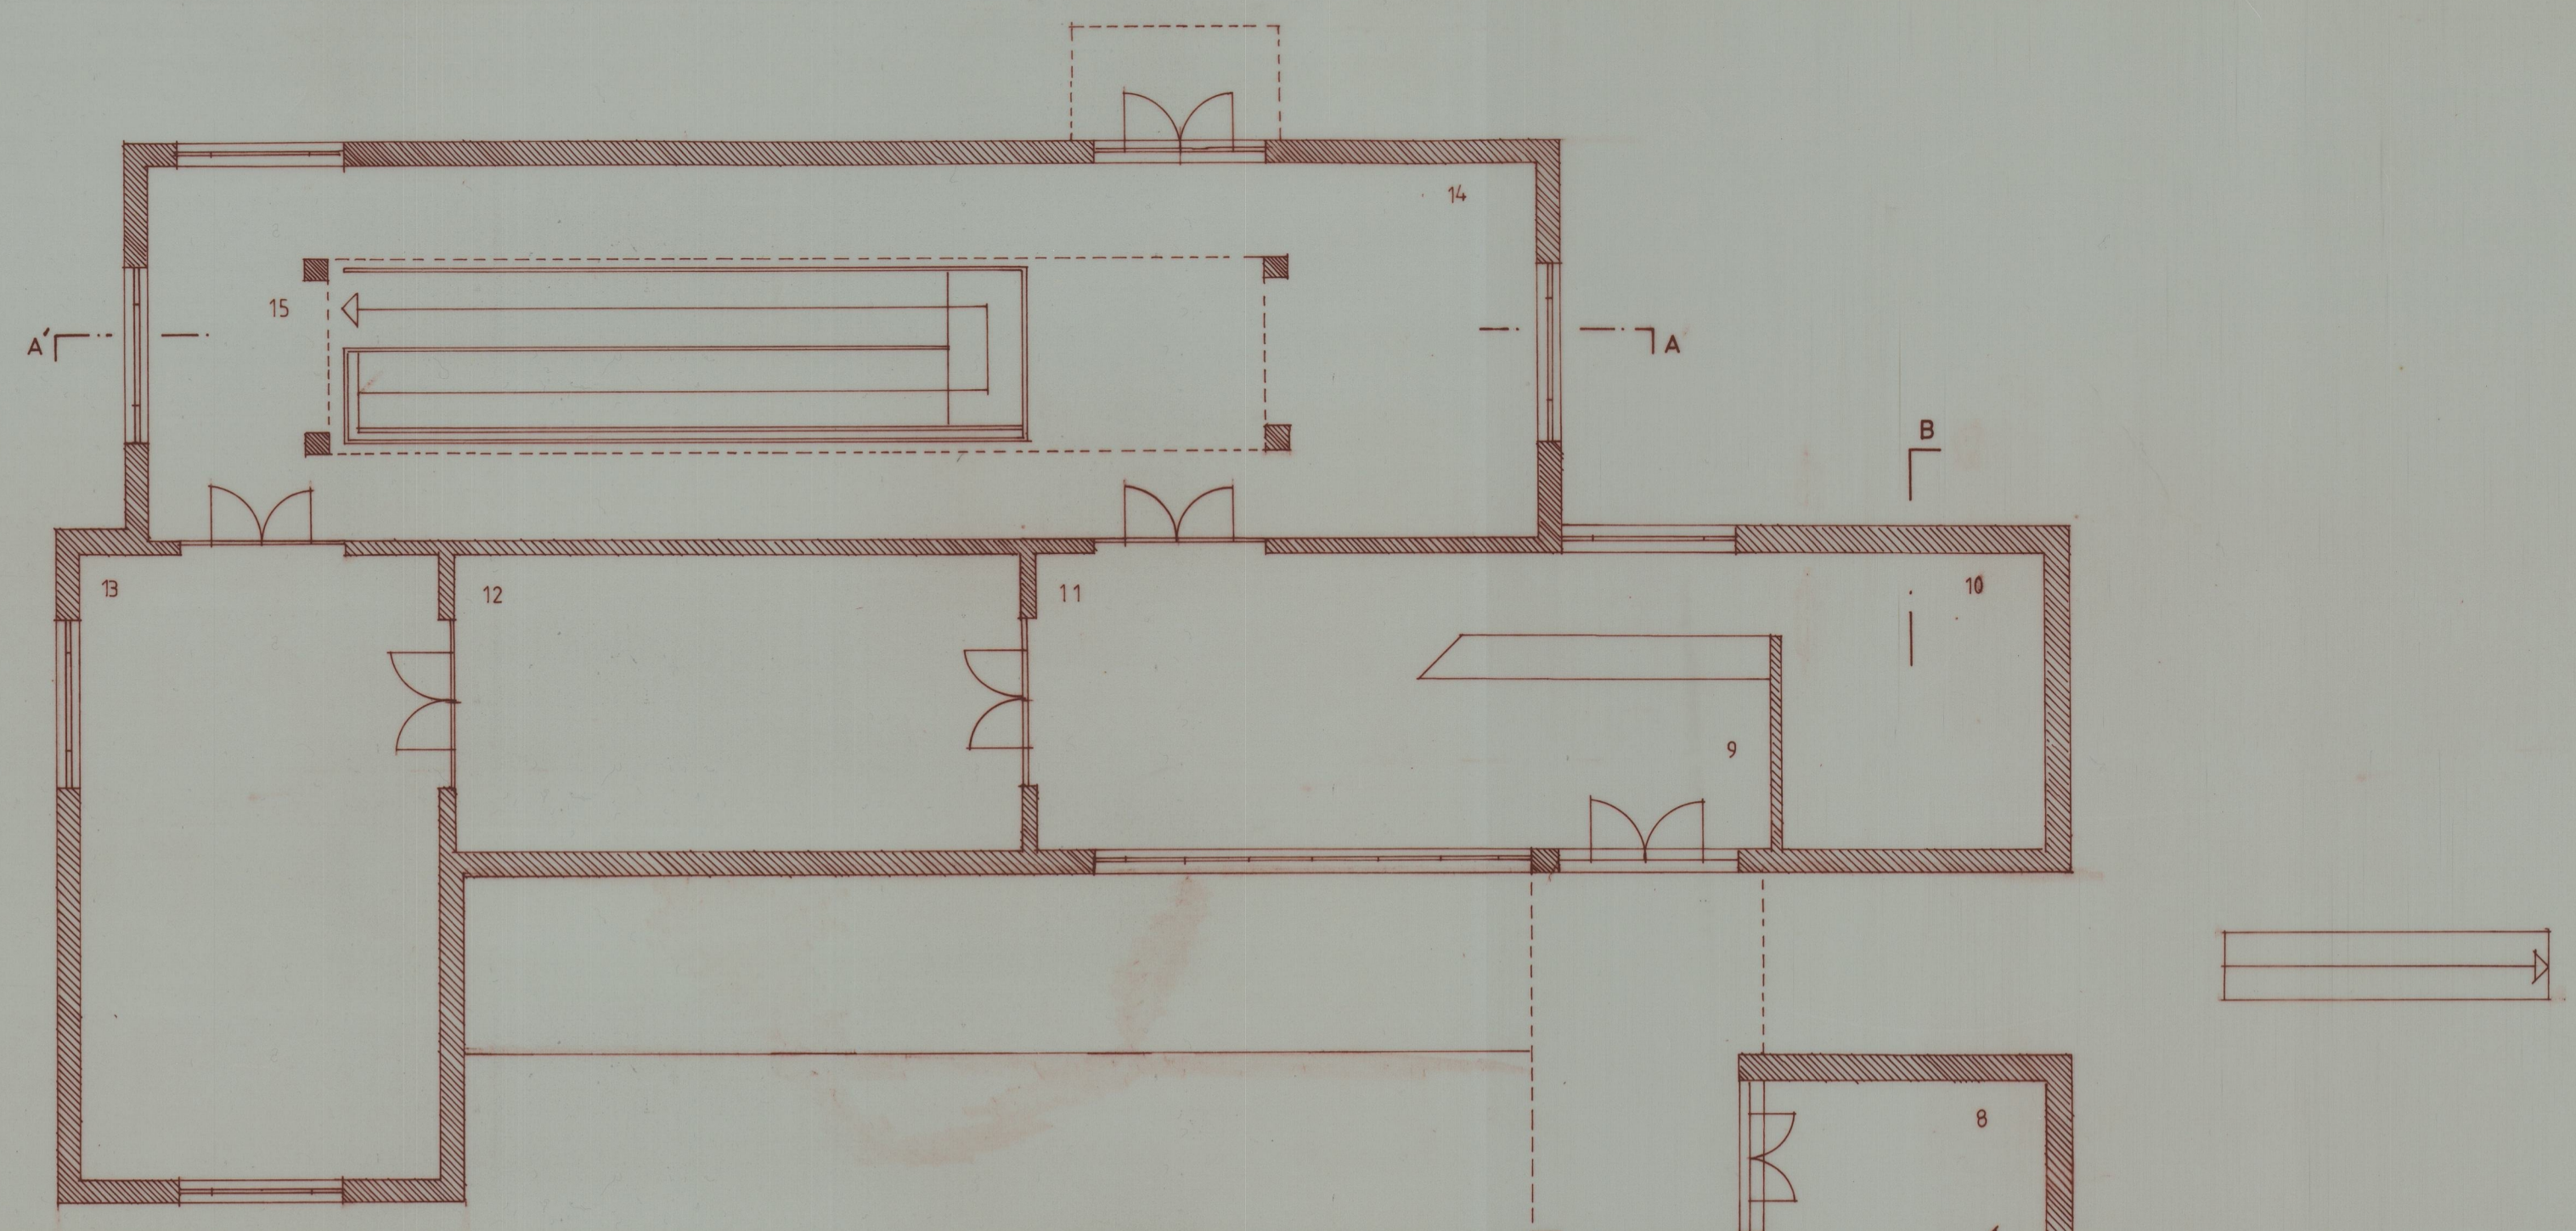

PLANTA DO PISO 1

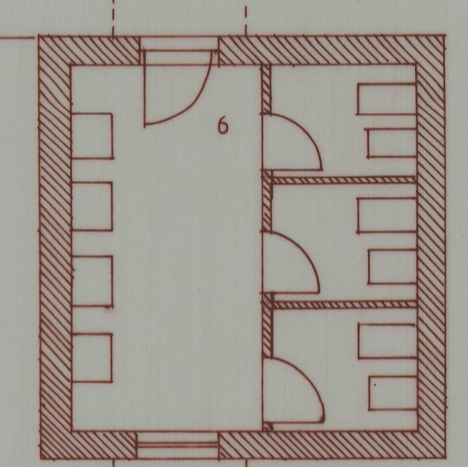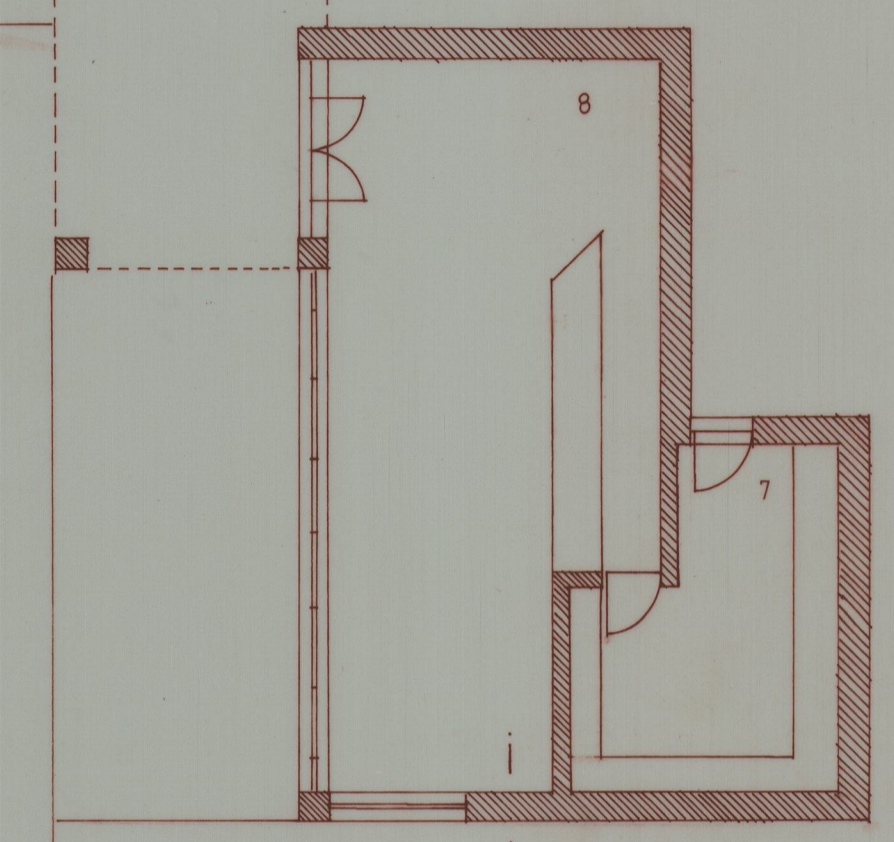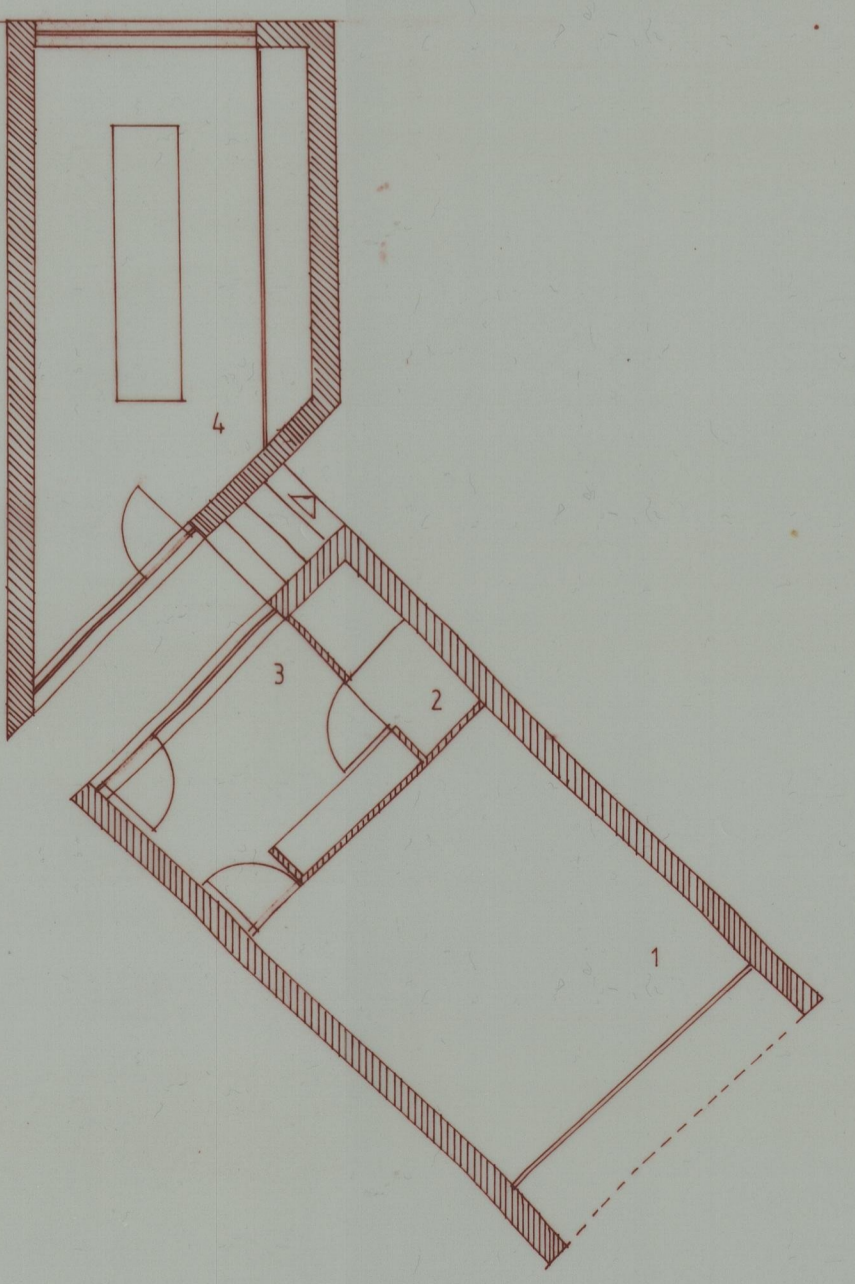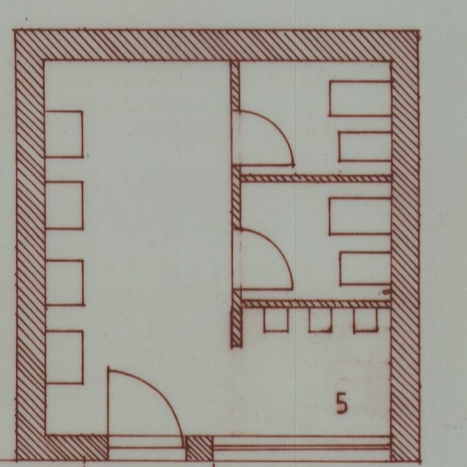

- 1 - GARAGEM
- 2 - BANHO DO PESSOAL
- 3 - VESTIÁRIO DO PESSOAL
- 4 - OFICINA
- 5 - SANITÁRIOS PÚBLICOS - HOMENS,
- 6 - " " - MULHERES,
- 7 - COZINHA - COPA
- 8 - CAFÉ
- 9 - RECEPÇÃO
- 10 - ARQUIVO
- 11 - ÁTRIO
- 12 - SALA MUSEU
- 13 - SALA MUSEU
- 14 - SALA POLIVALENTE
- 15 - RAMPA DE ACESSO
- 16 - RESERVA
- 17 - AUDITÓRIO
- 18 - ÁTRIO

DES.	IPPC - Instituto Português do Património Cultural	Arquivo nº
	SERVIÇO REGIONAL DE ARQUEOLOGIA DA ZONA NORTE	Desenho nº
		Data
		Subst.
Escala: 1/100		
ÁREA ARQUEOLÓGICA DO FREIXO Planta		

1307.03