


Planta de Tectos Piso 1

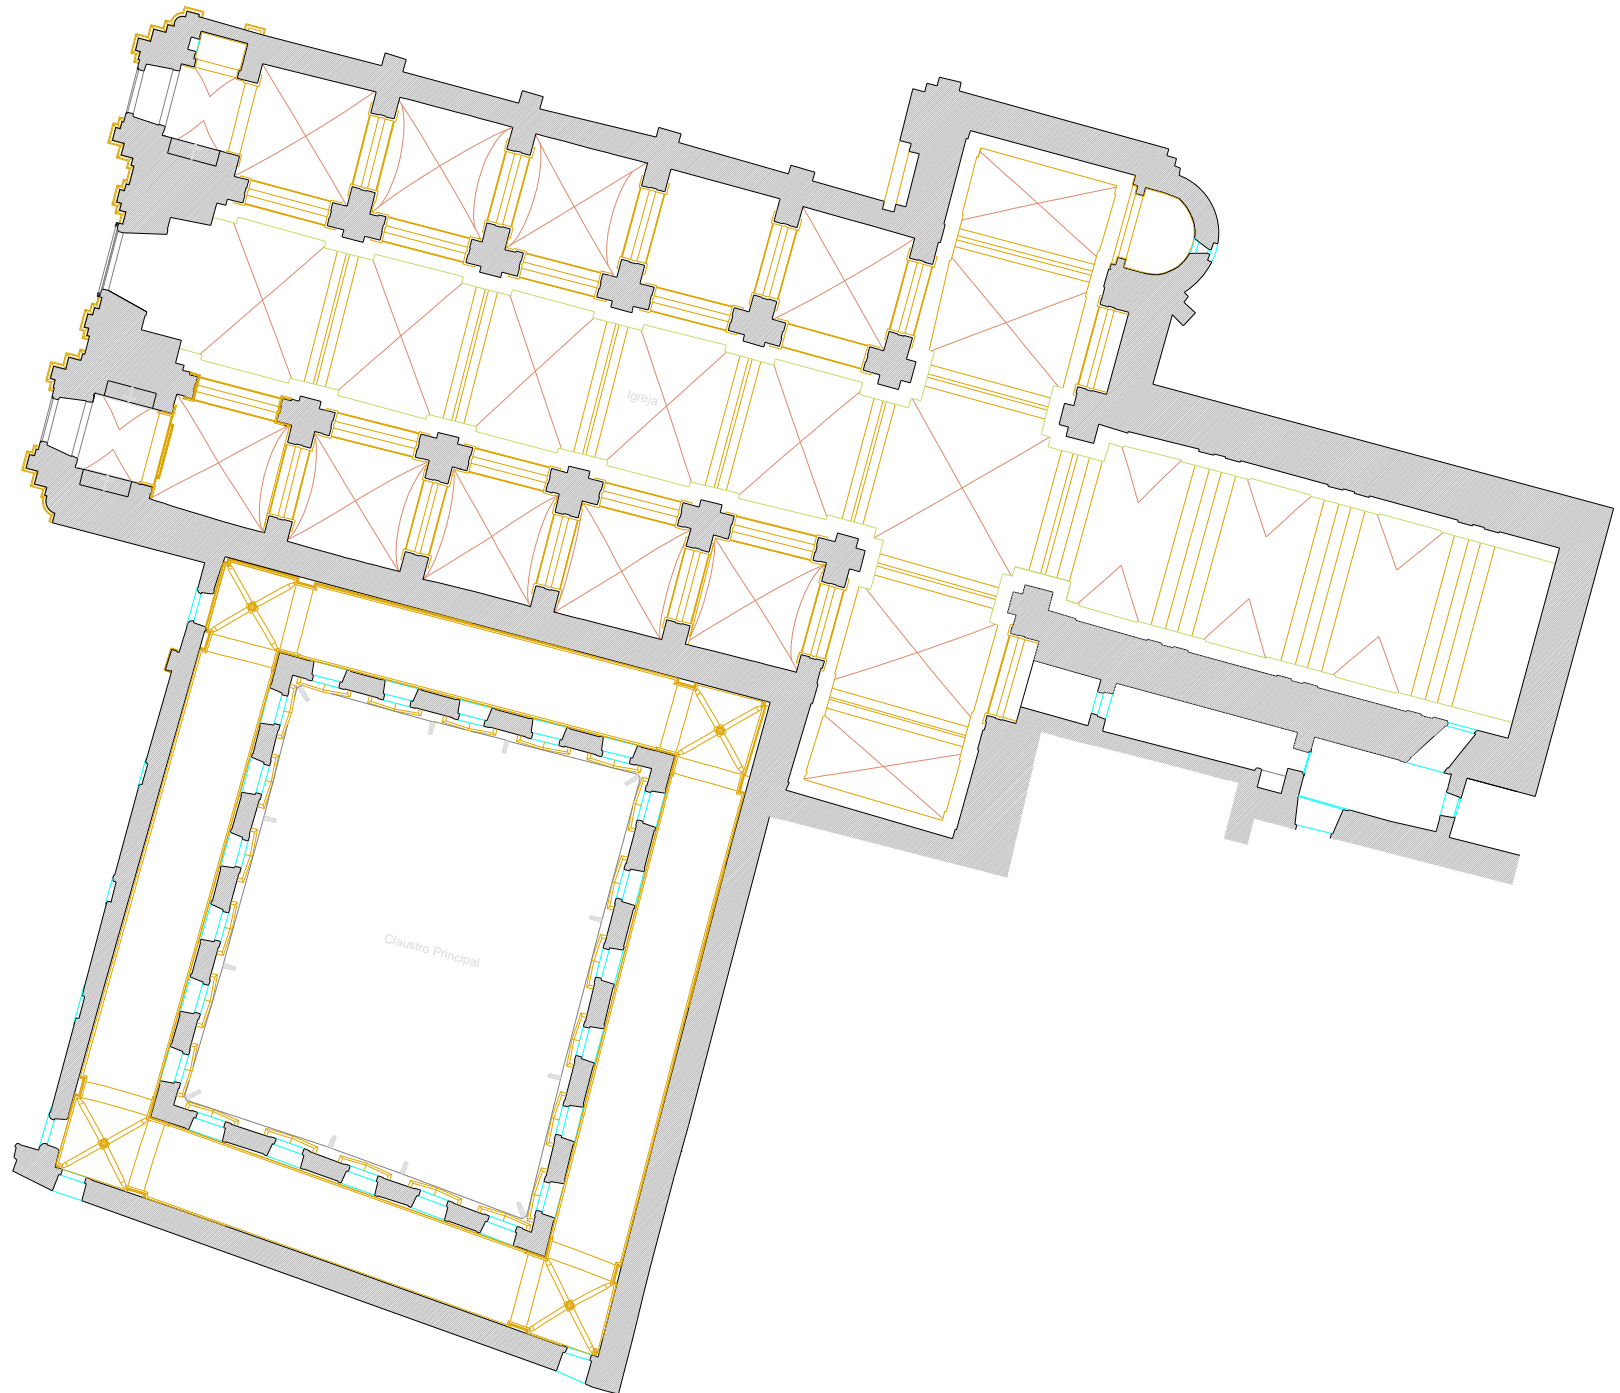

A		Novembro 05		Incorporação da Igreja		Clélio	Flora	Zita
Data		Dia		Intenção do projeto		Elaborado	Desenhado	Revisado
Este documento é propriedade da FASE - ESTÚDIOS E PROJETOS, SA, não podendo ser copiado, reproduzido, utilizado, no todo ou em parte, ou comunicado a terceiros sem sua expressa autorização e deverá ser devolvido quando solicitado.								
Elaborado	CF	Agosto 05	Clélio					
Desenhado	JF	Agosto 05	Flora					
Revisado	JF	Agosto 05	Zita	Escola: LEONARDO MOURICHO Rua: MOSTEIRO DE SALZEDAS Esc. Par: Planta de Tectos Piso 1 Esc. Proj: (Versão Final)				
Estado de Serviço						5287.T0.LV.01.01.008A		



Planta de Tectos Piso 1

